
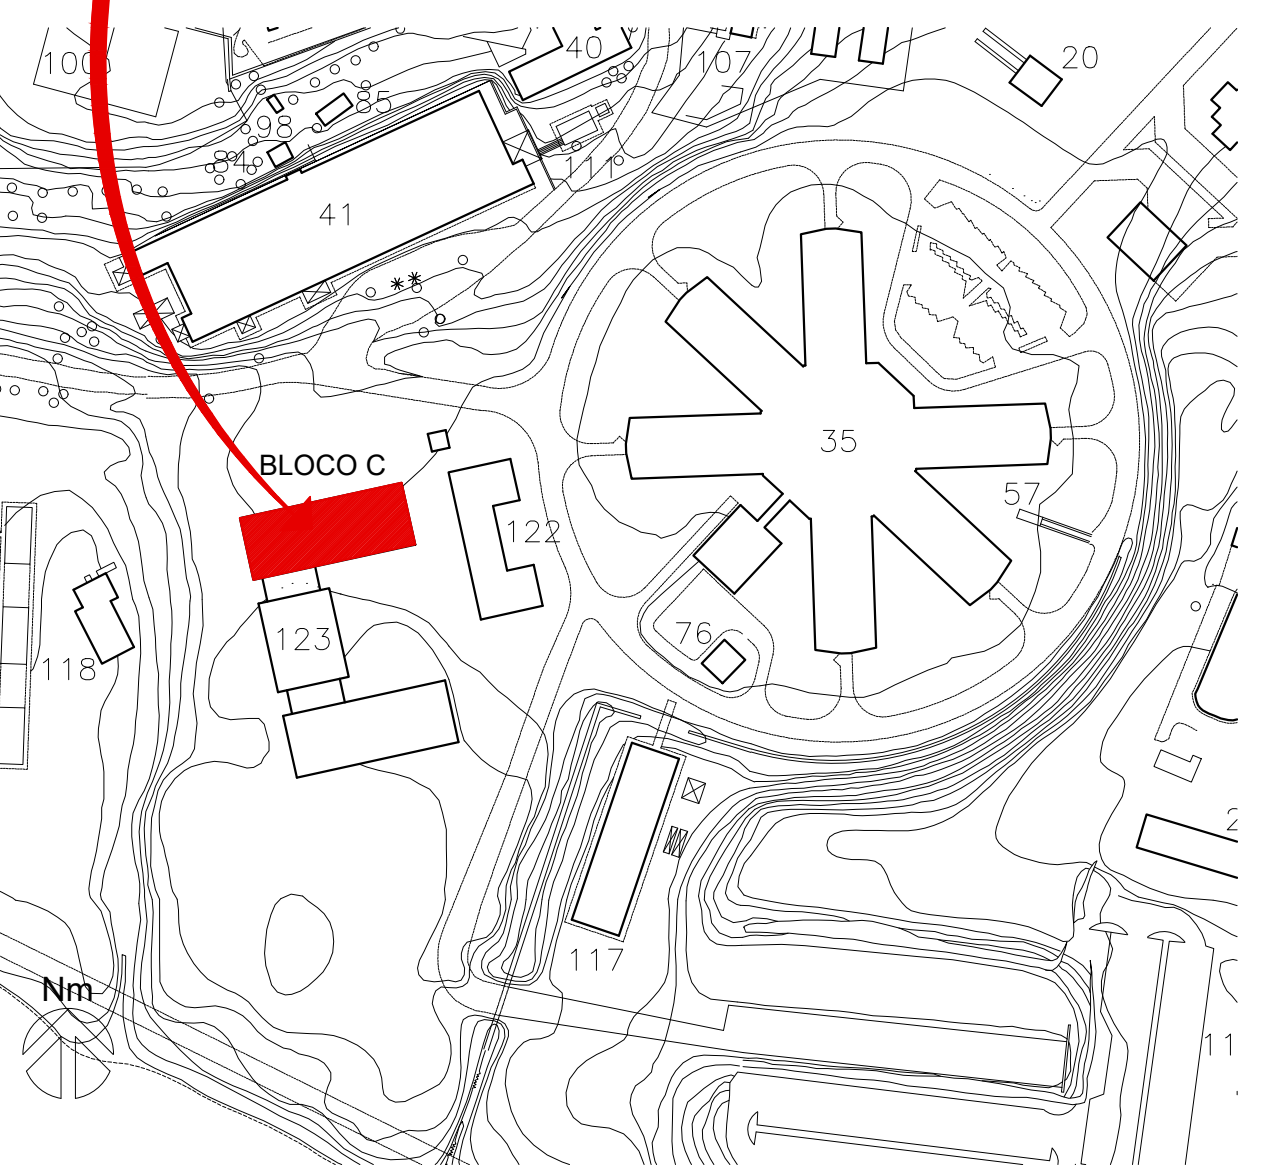


2 PLANTA SITUAÇÃO CAMPUS

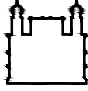

3 PLANTA SITUAÇÃO OFICINAS DEME-Q- BLOCO C

1 PLANTA BAIXA LAYOUT - 2º PAV. - ÁREA DEME-Q
ESCALA 1/50

A		EMISSÃO INICIAL		ULYSSES MENDES	ULYSSES MENDES	06/04/2020
EMIS.		DESCRIÇÃO		DIGITALIZADO POR	RESP. TÉCNICO	DATA
 <div>Ministério da Saúde FIOCRUZ Fundação Oswaldo Cruz Coordenação Geral de Infraestrutura dos Campi</div>		 <div>NOME DO PRÉDIO / ÁREA OFICINAS DA COGIC DEMEQ BLOCO C</div>				
OBJETIVO REFORMA		CAMPUS MANGUINHOS		SETOR EDIFICAÇÃO		
Nº PRÉDIO 123	Nº DA META -	O.E. / O.R. -	Nº PRANCHA 01			
TIPO DE PROJETO / SUBTIPO DE PROJETO MECÂNICA				FASE -		
TÍTULO DA PRANCHA PLANTA BAIXA LAYOUT OFICINA 2º PAVT.O BLOCO C OFICINAS DEMEQ				DATA 06/04/2020 ESCALA INDICADA		
COORDENADOR DA META ULYSSES MENDES		RESPONSÁVEL TÉCNICO ULYSSES MENDES		CREA/CAU	ART/RRT	
EQUIPE ULYSSES MENDES/FLAVIO ALMEIDA						

GM-001

GM-001