





LEGENDA PLANTA:

- + — EIXOS
- +XX.XX COTAS DE NÍVEL ACABADO (URBANISMO/PAVIMENTAÇÃO)
- SENTIDO DO ESCOAMENTO SUPERFICIAL
- PISO INTERTRAVADO 16 FACES UNISTEIN COM ESPESSURA DE 8cm, 35 MPa
- PISO INTERTRAVADO 6 FACES TIPO TIJOLINHO COM ESPESSURA DE 6cm, 35 MPa
- ÁREA DE PRESERVAÇÃO

LOCAÇÃO DOS FUROS REALIZADOS

CBR01 - X=407101.791 / Y=9027732.952
CBR02 - X=406988.682 / Y=9027710.030
CBR03 - X=407086.843 / Y=9027572.837

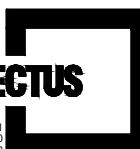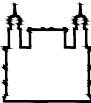R00	EMISSION INICIAL		NEILO	AMÉRICO FARIAS	10/09/2020
REV	DESCRIÇÃO		REVISADO POR	RESP. TÉCNICO	DATA
DOCUMENTOS DE REFERÊNCIA:					
30000393-03-OS4-G00-TER-DE-0002-R00 - ÁREA DE INTERVENÇÃO - PLANTA BAIXA					
30000393-03-OS4-G00-TER-DE-0003-R00 - PLANTA BAIXA CORTE E ATERRO					
30000393-03-OS4-G00-TER-DE-0004-R00 - PLANTA BAIXA DE ELEVACÃO					
30000393-03-OS4-G00-TER-DE-0005-R00 - PERFIS LONGITUDINAIS DOS EIXOS					
-					
30000393-03-OS4-G00-TER-MD-0001-R00 - MEMORIAL DO PROJETO EXECUTIVO DE TERRAPLENAGEM					
<div> ARCHITECTUS <small>R. Cândido Azeiteiro, n. 143 Praça da Liberdade, 100 Bairro Centro - Salvador - BA</small></div>			Nº DO CONTRATO 031/2019-COGIC		
			PROCESSO 25389.000189/2017-19		
			COORDENADOR DA META MARLY ZIED		FISCAL DE CONTRATO TAMIRES PAZ
			NOME DO ARQUIVO GED 30000393-03-OS5-G00-PAV-DE-0002-R00.DWG		
			NOME DO PRÉDIO / ÁREA CAMPUS FIOCRUZ RONDÔNIA		
<div> Ministério da Saúde FIOCRUZ Fundação Oswaldo Cruz</div>			<div>PAV-0002</div>		
Coordenação Geral de Infraestrutura dos Campi Departamento de Projetos e Obras					
OBJETIVO CONSTRUÇÃO	Nº DA META 2017.027	O.E. / O.R. 2020.02.17.01			
TIPO DE PROJETO / SUBTIPO DE PROJETO PAVIMENTAÇÃO		FASE EXECUTIVO			
TÍTULO DA PRANCHA PLANTA BAIXA - GERAL		DATA SETEMBRO/2020			
			ESCALA INDICADA		
COORDENADOR ALEXANDRE LANDIM			RESPONSÁVEL TÉCNICO AMÉRICO FARIAS		CO-RESPONSÁVEL TÉCNICO NEILO VALE
EQUIPE ARCHITECTUS					




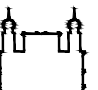
011 PLANTA BAIXA
ESCALA 1:500








LEGENDA PLANTA:

- + — EIXOS
- +XX.XX COTAS DE NÍVEL ACABADO (URBANISMO/PAVIMENTAÇÃO)
- SENTIDO DO ESCOAMENTO SUPERFICIAL
- PISO INTERTRAVADO 16 FACES UNISTEIN COM ESPESSURA DE 8cm, 35 MPa
- PISO INTERTRAVADO 6 FACES TIPO TIJOLINHO COM ESPESSURA DE 6cm, 35 MPa
- ÁREA DE PRESERVAÇÃO


LOCAÇÃO DOS FUROS REALIZADOS

CBR01 - X=407101.791 / Y=9027732.952
CBR02 - X=406988.682 / Y=9027710.030
CBR03 - X=407086.843 / Y=9027572.837


R00	EMISSION INICIAL	NEILO	AMÉRICO FARIAS	10/09/2020
REV	DESCRIÇÃO	REVISADO POR	RESP. TÉCNICO	DATA
DOCUMENTOS DE REFERÊNCIA:				
30000393-03-OS4-G00-TER-DE-0001-R00 30000393-03-OS4-G00-TER-DE-0002-R00 30000393-03-OS4-G00-TER-DE-0004-R00				
.				
		Nº DO CONTRATO 031/2019-COGIC		
		PROCESSO 25389.000189/2017-19		
		COORDENADOR DA META MARLY ZIED		
		FISCAL DE CONTRATO TAMIRES PAZ		
		NOME DO ARQUIVO GED 30000393-03-OS5-G00-PAV-DE-0003-R00.DWG		
		NOME DO PRÉDIO / ÁREA CAMPUS FIOCRUZ RONDÔNIA		
Ministério da Saúde FIOCRUZ Fundação Oswaldo Cruz		Nº PRÉDIO 600	CAMPUS RONDÔNIA	SETOR CAMPUS
Coordenação Geral de Infraestrutura dos Campi Departamento de Projetos e Obras		Nº DA META 2017.027	O.E. / O.R. 2020.02.17.01	NOME DO ARQUIVO SIENGE
OBJETIVO CONSTRUÇÃO		FASE EXECUTIVO		
TIPO DE PROJETO / SUBTIPO DE PROJETO PAVIMENTAÇÃO		TÍTULO DA PRANCHA PLANTA BAIXA - FASE A		
COORDENADOR ALEXANDRE LANDIM		RESPONSÁVEL TÉCNICO AMÉRICO FARIAS		DATA SETEMBRO/2020
EQUIPE ARCHITECTUS		CO-RESPONSÁVEL TÉCNICO NEILO VALE		ESCALA INDICADA

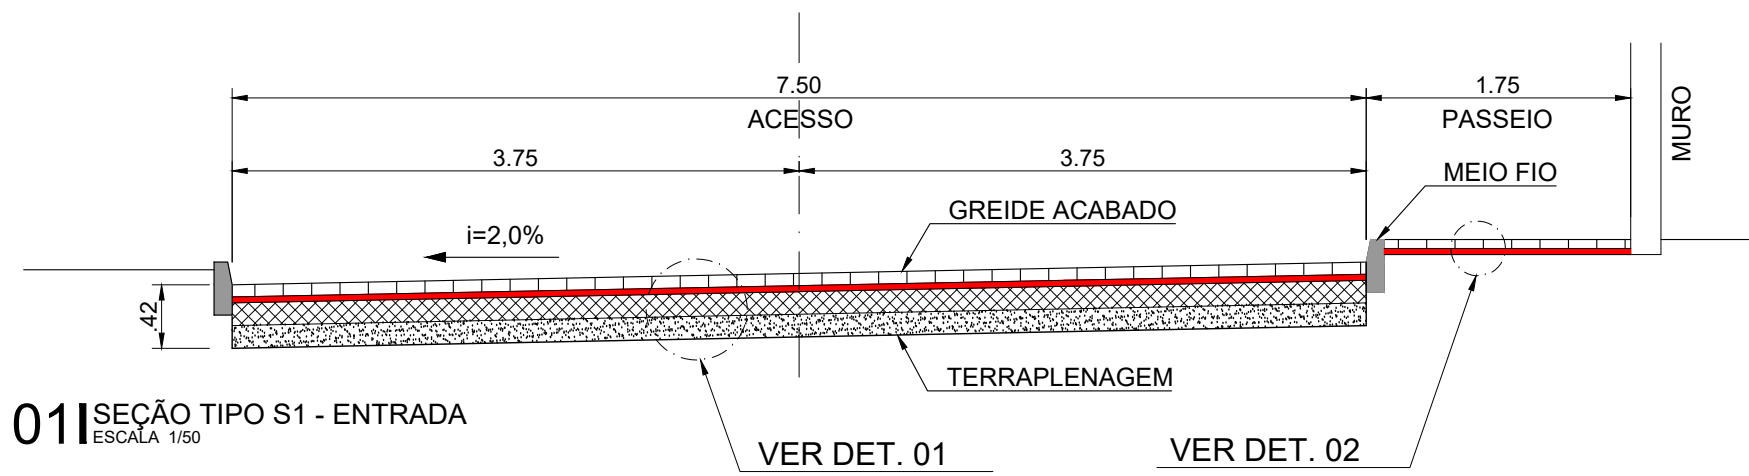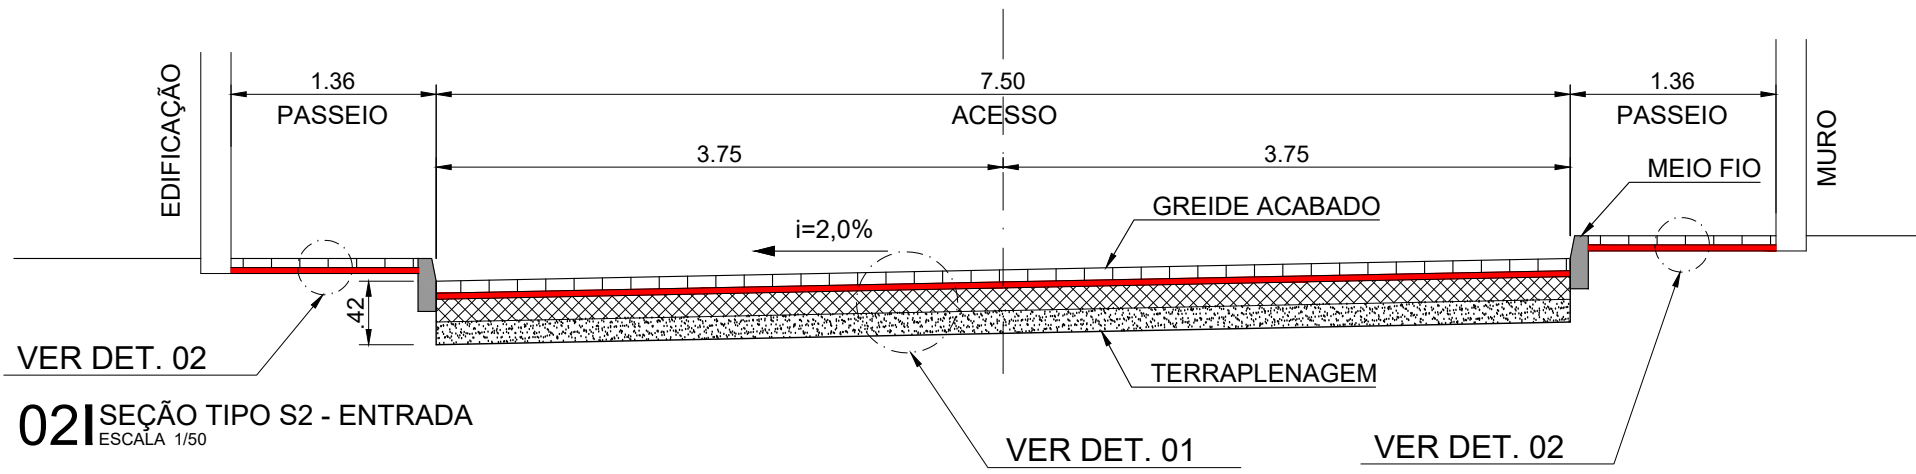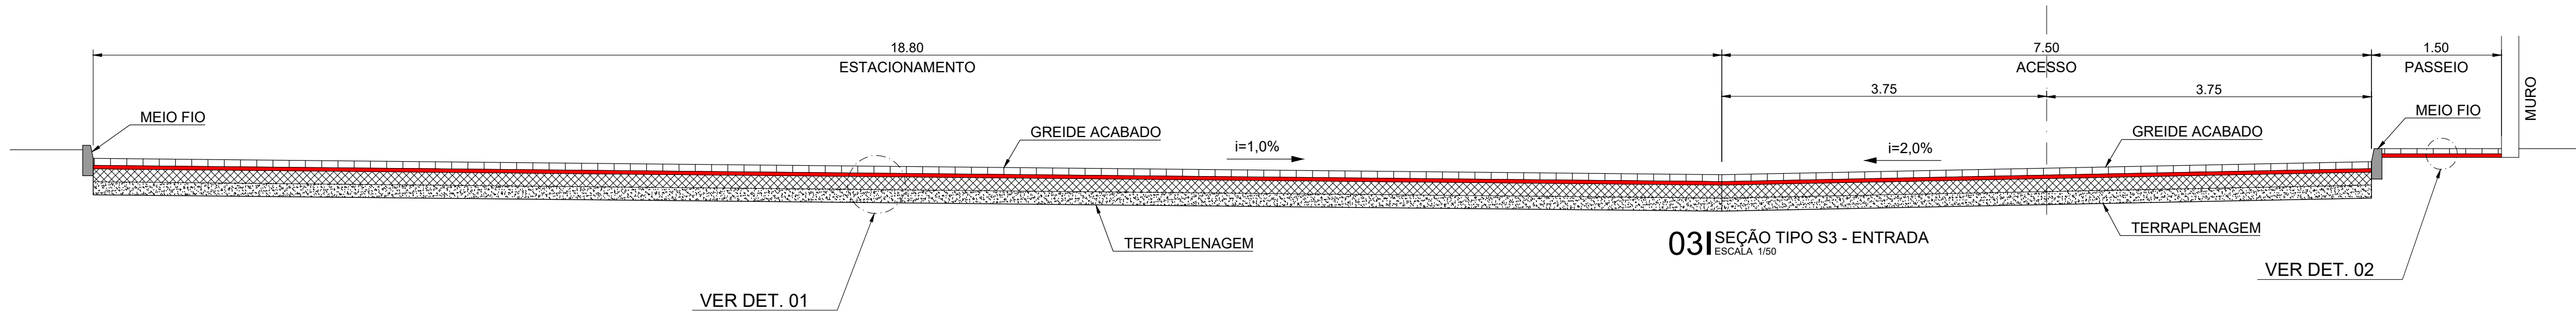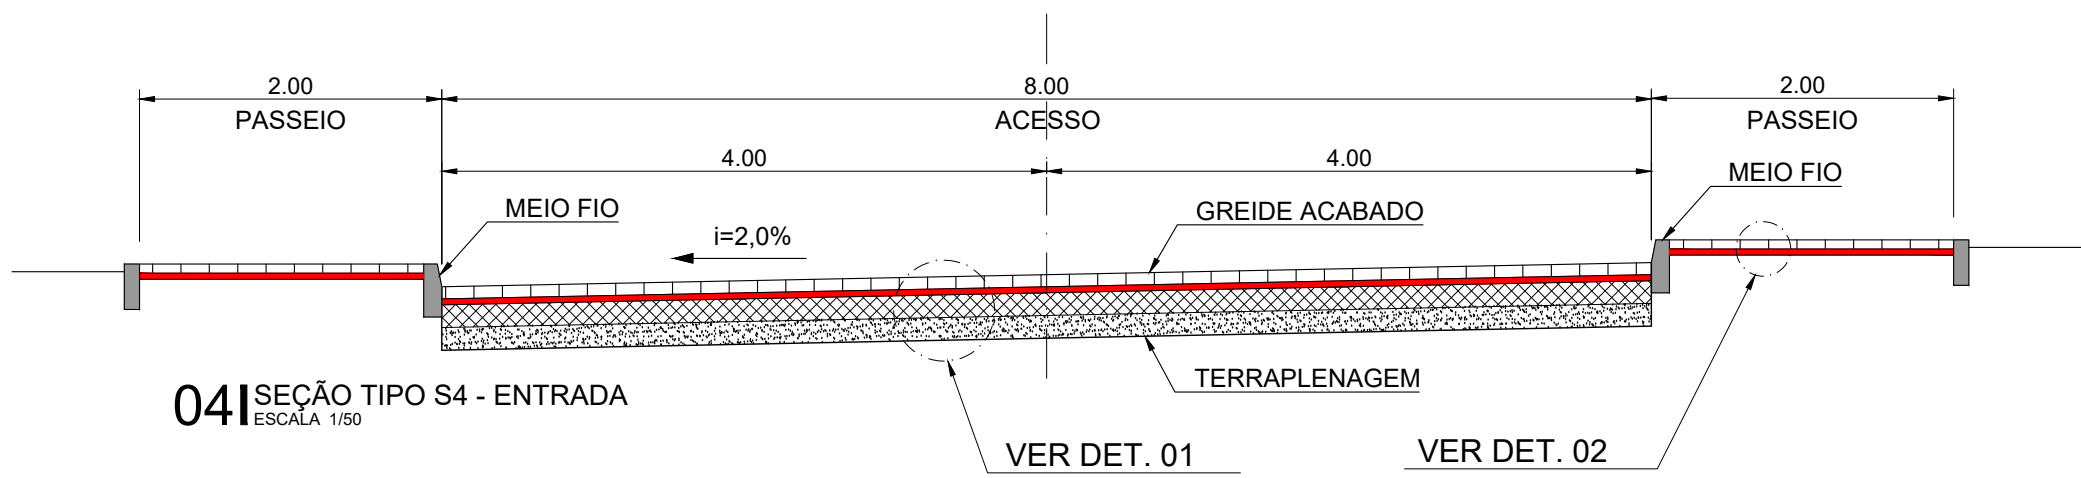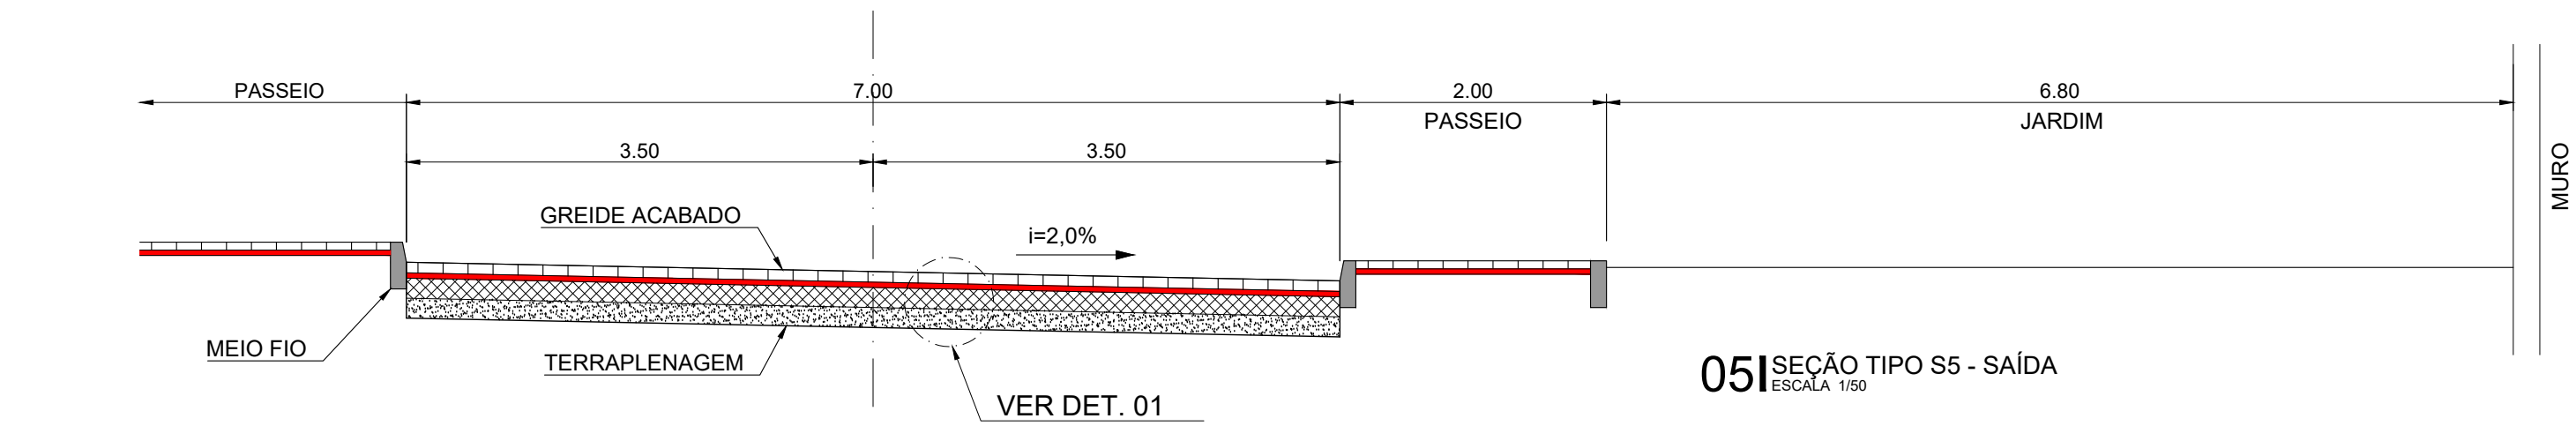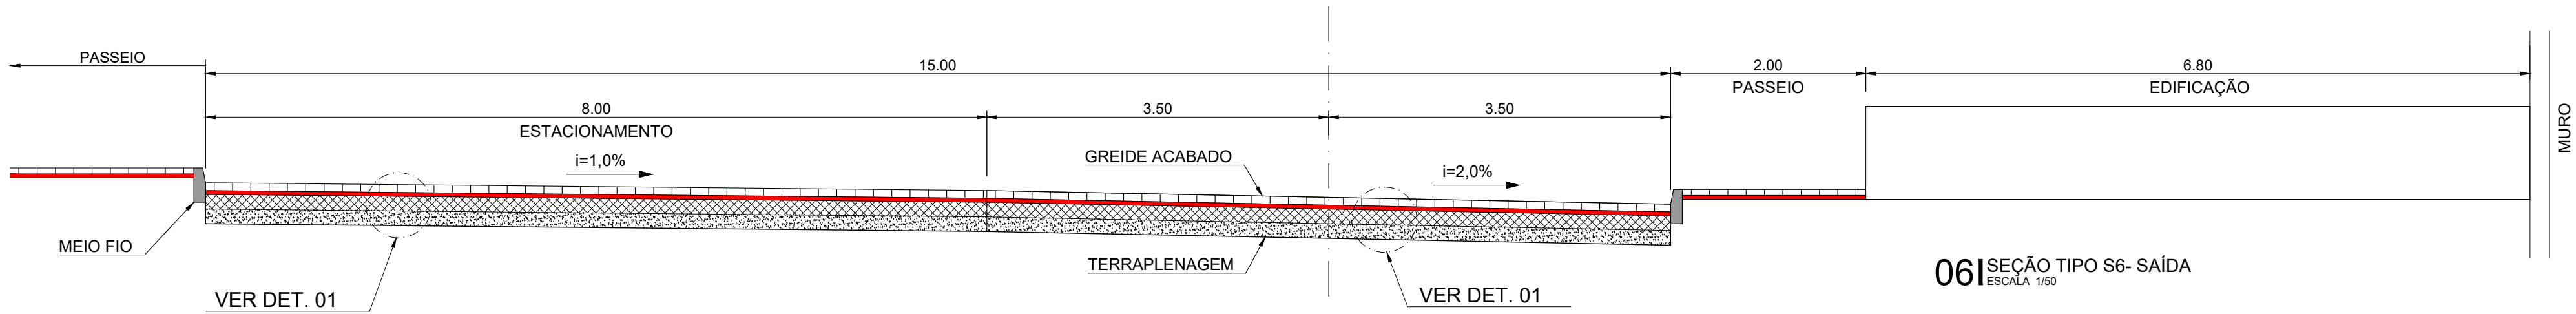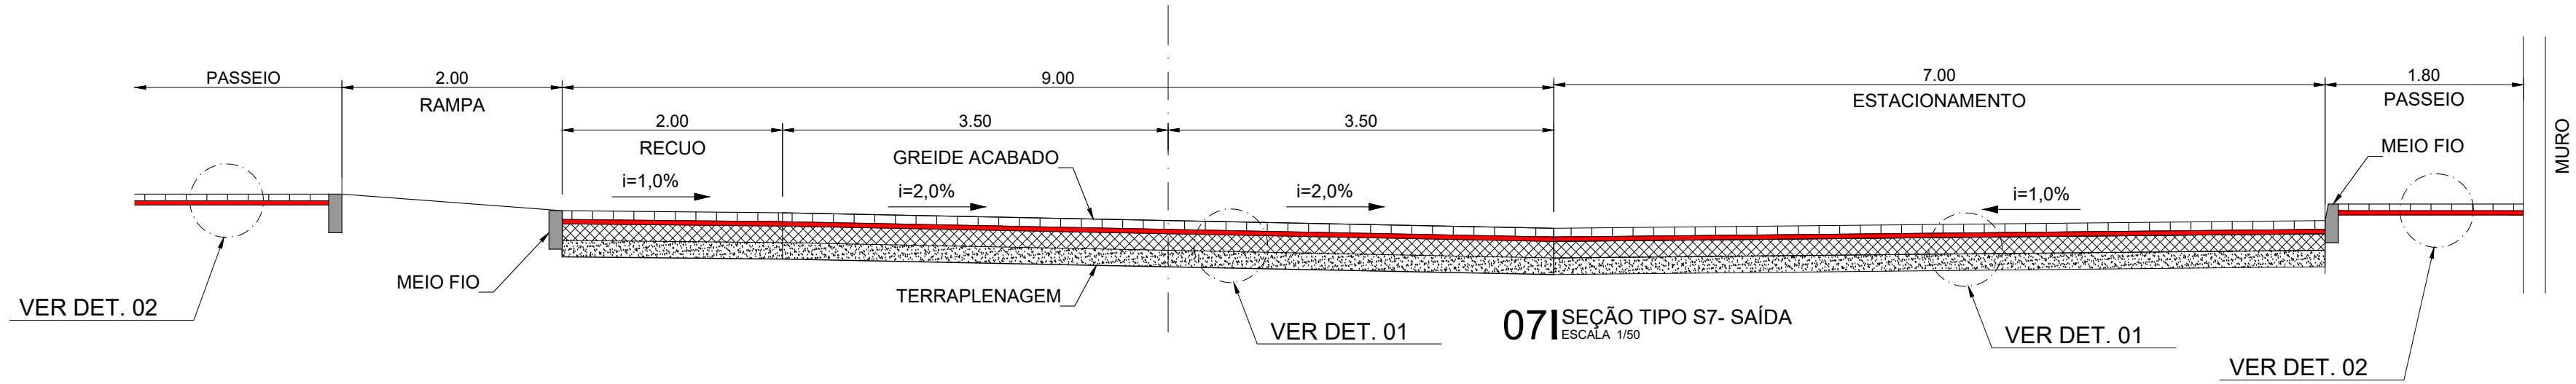


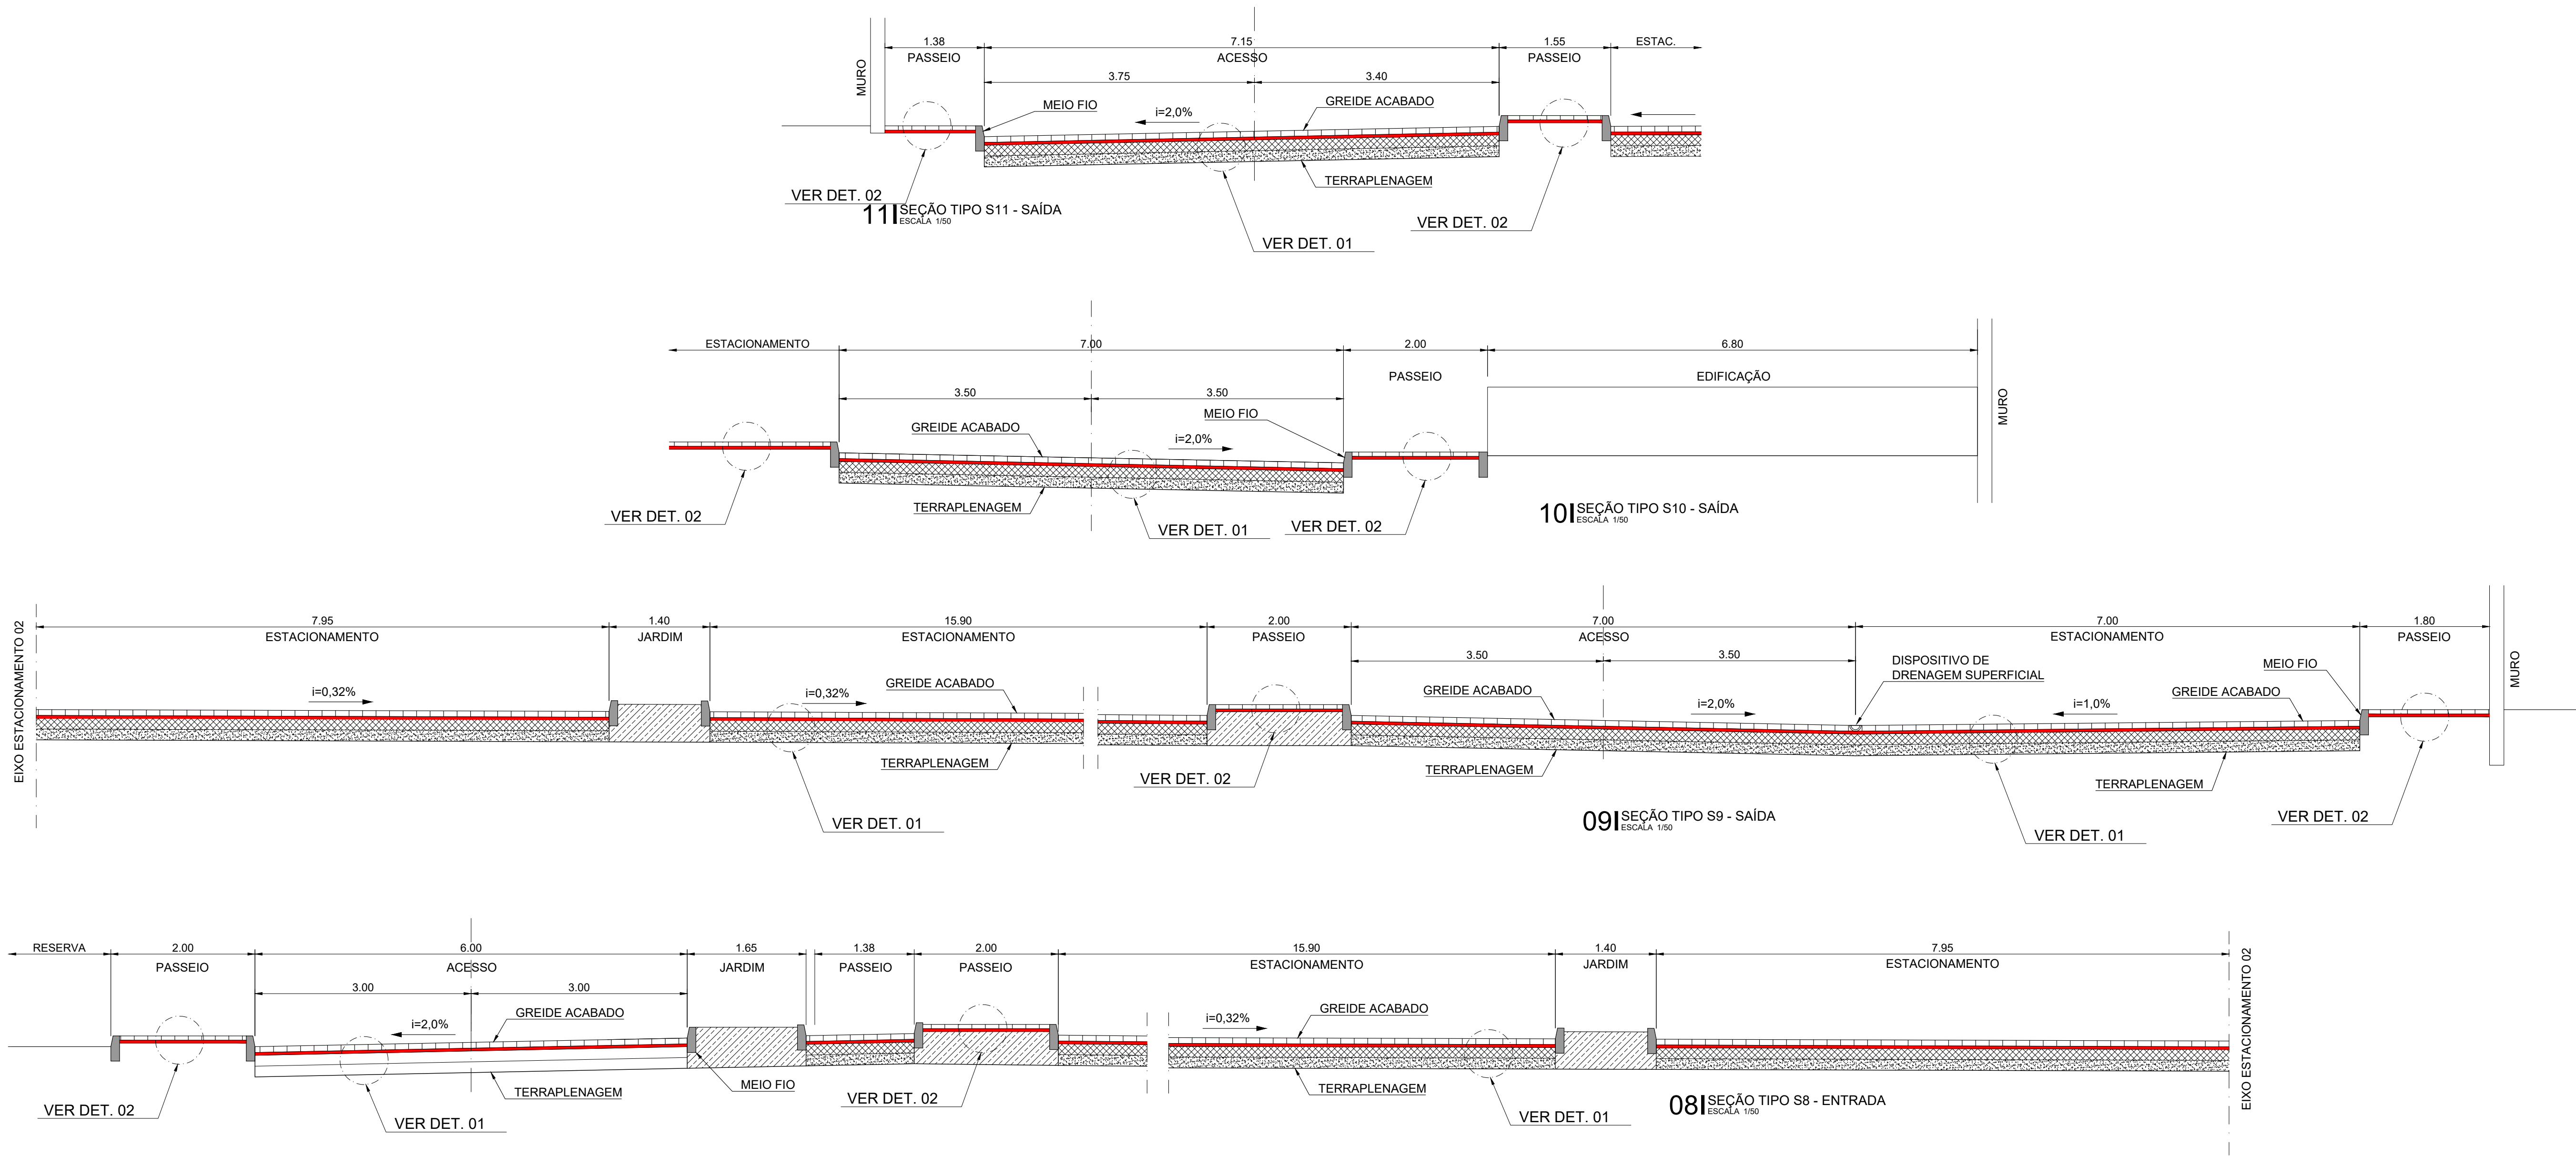
DETALHE 01
ESCALA: 1/10

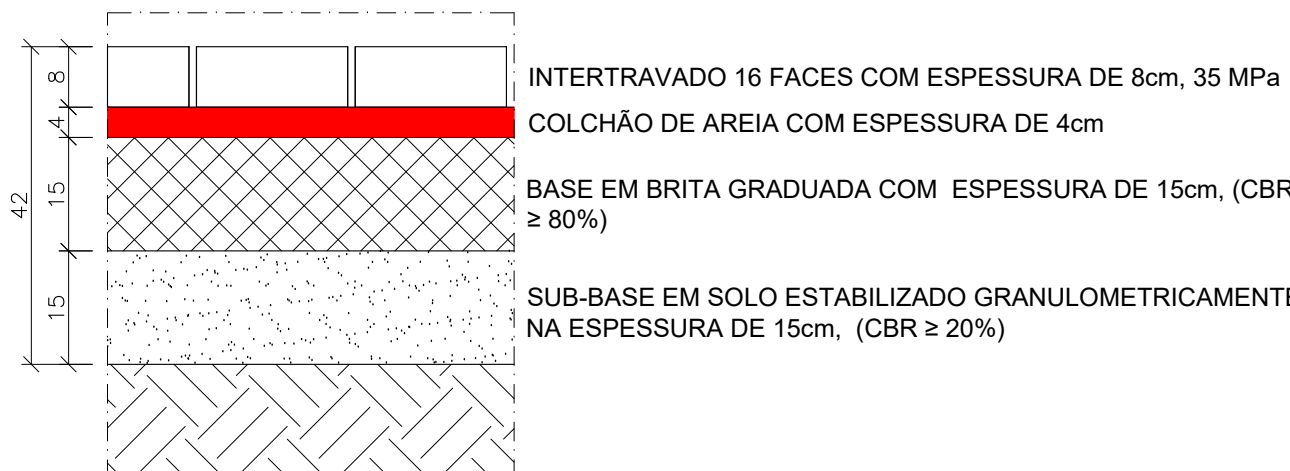


DETALHE 02
ESCALA: 1/10

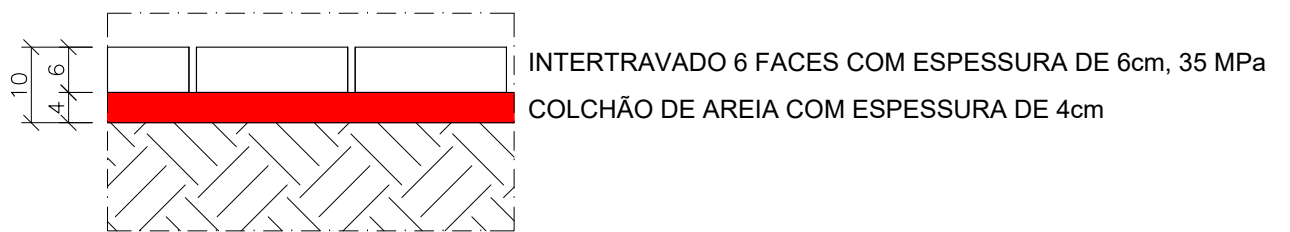


R00		EMIÇÃO INICIAL		NEILO	AMÉRICO FARIAS	10/09/2020
REV	DESCRIÇÃO				REVISADO POR	RESP. TÉCNICO DATA
DOCUMENTOS DE REFERÊNCIA:						
30000393-03-OS4-G00-PAV-DE-0001-R00 - PLANTA BAIXA						
30000393-03-OS4-G00-PAV-MD-0001-R00 - MEMORIAL DO PROJETO CONCEITUAL DE PAVIMENTAÇÃO						
.						
.						
.						
.						
<div><div></div><div></div><div>R. Celso de Aguiar, n. 153 Barra da Figueira - CEP 20031-901 Rio de Janeiro - RJ fiozoozoo@gmail.com</div></div>		Nº DO CONTRATO 031/2019-COGIC				
		PROCESSO 25389.000189/2017-19				
		COORDENADOR DA META MARLY ZIED	FISCAL DE CONTRATO TAMIRES PAZ			
		NOME DO ARQUIVO GED 30000393-03-OS5-G00-PAV-DE-0004-R00.DWG				
<div><div></div><div>Ministério da Saúde FIOCRUZ Fundação Oswaldo Cruz</div></div>		NOME DO PRÉDIO / ÁREA CAMPUS FIOCRUZ RONDÔNIA				
Coordenação Geral de Infraestrutura dos Campi Departamento de Projetos e Obras		Nº PRÉDIO 600	CAMPUS RONDÔNIA	SETOR CAMPUS	PAV-0004	
OBJETIVO CONSTRUÇÃO	Nº DA META 2017.027	O.E. / O.R. 2020.02.17.01	NOME DO ARQUIVO SIENGE			
TIPO DE PROJETO / SUBTIPO DE PROJETO PAVIMENTAÇÃO		FASE EXECUTIVO				
TÍTULO DA PRANCHA SEÇÕES TIPO - FASE A						
COORDENADOR ALEXANDRE LANDIM		RESPONSÁVEL TÉCNICO AMÉRICO FARIAS		CO-RESPONSÁVEL TÉCNICO NEILO VALE		
EQUIPE ARCHITECTUS						



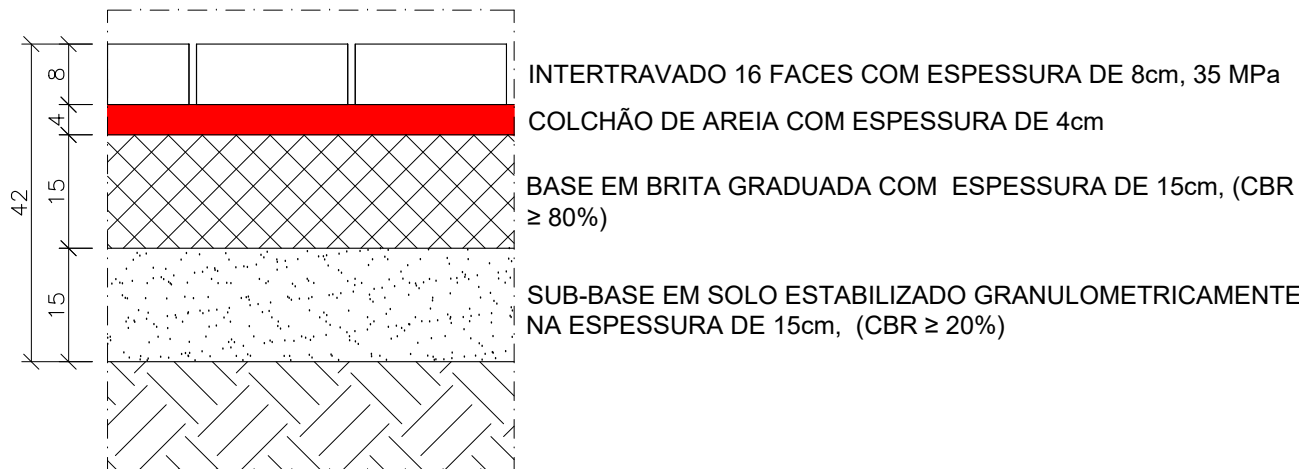


DETALHE 01
ESCALA: 1/10

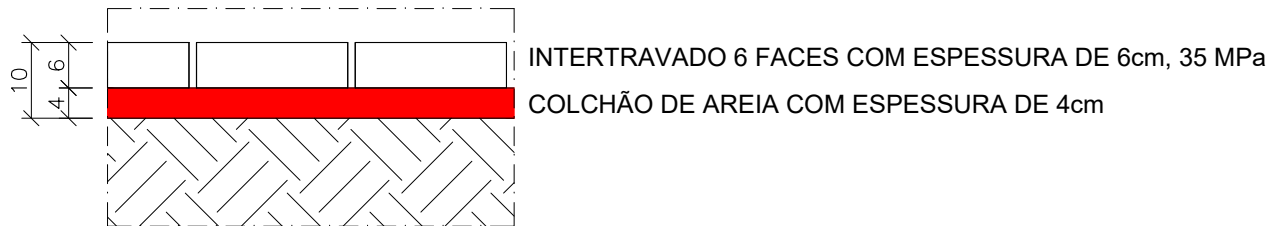

DETALHE 02
ESCALA: 1/10



R00	EMISSION INICIAL	NEILO	AMÉRICO FARIAS	10/09/2020
REV	DESCRIÇÃO	REVISADO POR	RESP. TÉCNICO	DATA
DOCUMENTOS DE REFERÊNCIA:				
30000393-03-OS4-G00-PAV-DE-0001-R00 - PLANTA BAIXA				
30000393-03-OS4-G00-PAV-MD-0001-R00 - MEMORIAL DO PROJETO CONCEITUAL DE PAVIMENTAÇÃO				
.				
.				
.				
<div><p>18, Candeia de Aguiar, s/n, 141 Av. Cel. João de Barros, 100 Bairro: Centro - Mogi das Cruzes</p></div>		Nº DO CONTRATO 031/2019-COGIC		
<div><p>Ministério da Saúde FIOCRUZ Fundação Oswaldo Cruz</p></div>		PROCESSO 25389.000189/2017-19		FISCAL DE CONTRATO TAMIRES PAZ
		COORDENADOR DA META MARLY ZIED		
<div><p>Ministério da Saúde FIOCRUZ Fundação Oswaldo Cruz</p></div>		NOME DO ARQUIVO GED 30000393-03-OS5-G00-PAV-DE-0006-R00.DWG		
		NOME DO PRÉDIO / ÁREA CAMPUS FIOCRUZ RONDÔNIA		
Coordenação Geral de Infraestrutura dos Campi Departamento de Projetos e Obras		Nº PRÉDIO 600	CAMPUS RONDÔNIA	SETOR CAMPUS
OBJETIVO CONSTRUÇÃO		Nº DA META 2017.027	O.E. / O.R. 2020.02.17.01	NOME DO ARQUIVO SIENGE
TIPO DE PROJETO / SUBTIPO DE PROJETO PAVIMENTAÇÃO		FASE EXECUTIVO		
SEÇÕES TIPO - FASE B1		DATA SETEMBRO/2020		
		ESCALA INDICADA		
COORDENADOR ALEXANDRE LANDIM		RESPONSÁVEL TÉCNICO AMÉRICO FARIAS		CO-RESPONSÁVEL TÉCNICO NEILO VALE
EQUIPE ARCHITECTUS				

PAY-0006





011 PLANTA BAIXA
ESCALA: 1/500


LEGENDA PLANTA:

- + — EIXOS
- +XX.XX COTAS DE NÍVEL ACABADO (URBANISMO/PAVIMENTAÇÃO)
- SENTIDO DO ESCOAMENTO SUPERFICIAL
- PISO INTERTRAVADO 16 FACES UNISTEIN COM ESPESSURA DE 8cm, 35 MPa
- PISO INTERTRAVADO 6 FACES TIPO TIJOLINHO COM ESPESSURA DE 6cm, 35 MPa
- ÁREA DE PRESERVAÇÃO


LOCAÇÃO DOS FUROS REALIZADOS

CBR01 - X=407101.791 / Y=9027732.952
CBR02 - X=406988.682 / Y=9027710.030
CBR03 - X=407086.843 / Y=9027572.837


R00	EMISSÃO INICIAL	NEILO	AMÉRICO FARIAS	10/09/2020
REV	DESCRIÇÃO	REVISADO POR	RESP. TÉCNICO	DATA
DOCUMENTOS DE REFERÊNCIA:				
30000393-03-OS4-G00-TER-DE-0002-R00 - ÁREA DE INTERVENÇÃO - PLANTA BAIXA				
30000393-03-OS4-G00-TER-DE-0003-R00 - PLANTA BAIXA CORTE E ATERRO				
30000393-03-OS4-G00-TER-DE-0004-R00 - PLANTA BAIXA DE ELEVACÃO				
30000393-03-OS4-G00-TER-DE-0005-R00 - PERFS LONGITUDINAIS DOS EIXOS				
30000393-03-OS4-G00-TER-MD-0001-R00 - MEMORIAL DO PROJETO EXECUTIVO DE TERRAPLENAGEM				
		Nº DO CONTRATO 031/2019-COGIC		
		PROCESSO 25389.000189/2017-19		
		COORDENADOR DA META MARLY ZIED		
		FISCAL DE CONTRATO TAMIRES PAZ		
Ministério da Saúde FIOCRUZ Fundação Oswaldo Cruz		NOME DO ARQUIVO GED 30000393-03-OS5-G00-PAV-DE-0007-R00.DWG		
		NOME DO PRÉDIO / ÁREA CAMPUS FIOCRUZ RONDÔNIA		
Coordenação Geral de Infraestrutura dos Campi Departamento de Projetos e Obras		Nº PRÉDIO 600	CAMPUS RONDÔNIA	SETOR CAMPUS
		Nº DA META 2017.027	O.E. / O.R. 2020.02.17.01	NOME DO ARQUIVO SIENGE
OBJETIVO CONSTRUÇÃO		FASE EXECUTIVO		
TIPO DE PROJETO / SUBTIPO DE PROJETO PAVIMENTAÇÃO		TÍTULO DA PRANCHA PLANTA BAIXA - FASE B2		
COORDENADOR ALEXANDRE LANDIM		RESPONSÁVEL TÉCNICO AMÉRICO FARIAS		DATA SETEMBRO/2020
				ESCALA INDICADA
EQUIPE ARCHITECTUS		CO-RESPONSÁVEL TÉCNICO NEILO VALE		

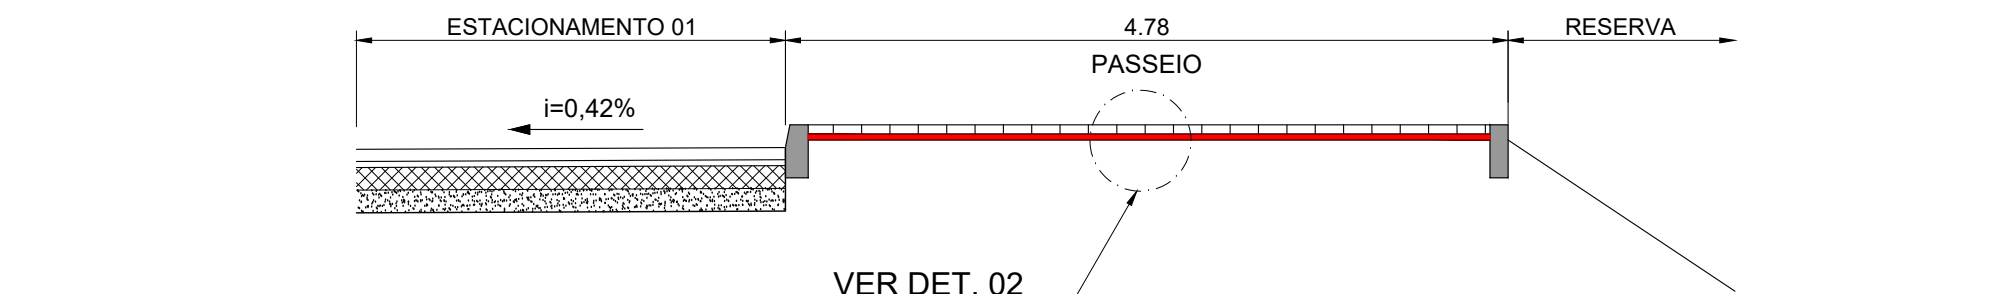


15 | SEÇÃO TIPO S15 - ESTACIONAMENTO 01 (PASSEIO)
ESCALA 1/50

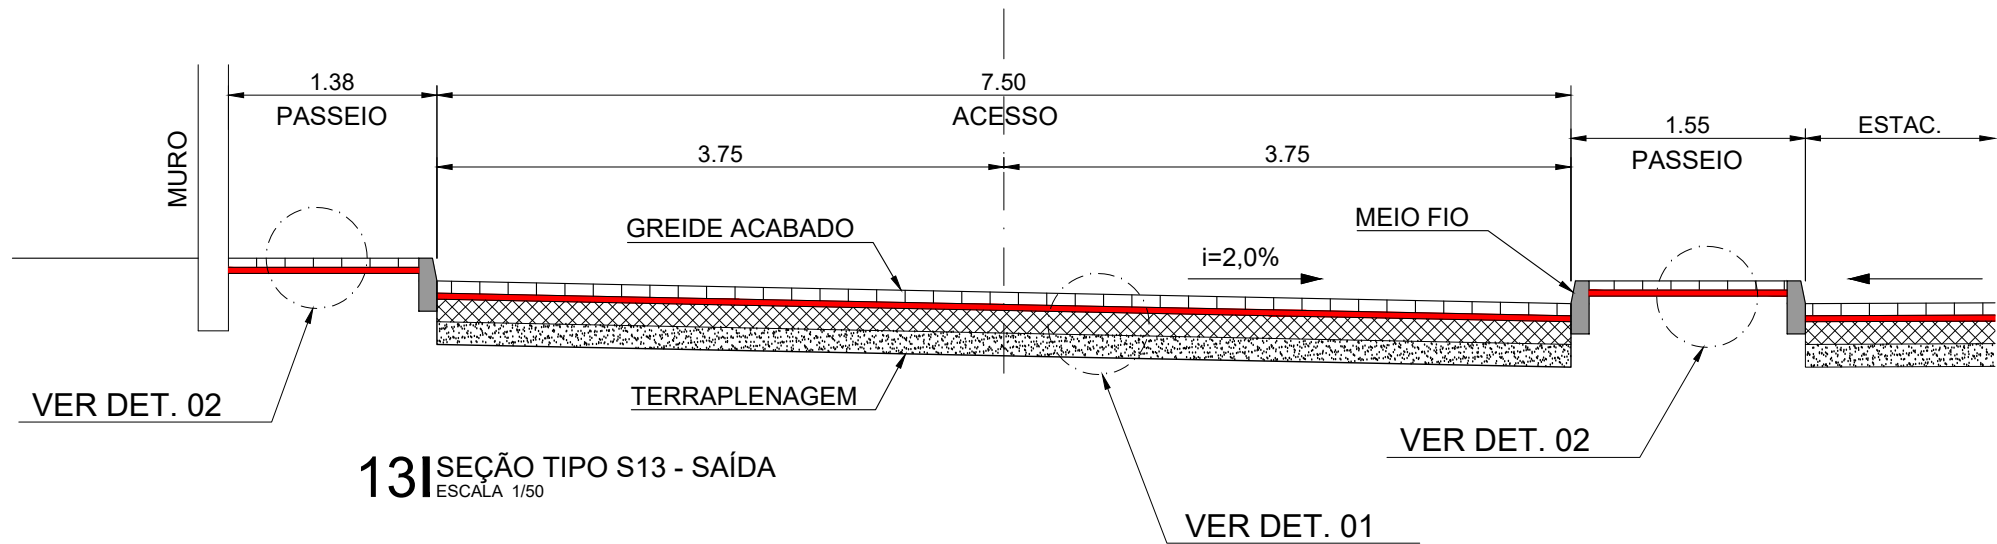

13 | SEÇÃO TIPO S13 - SAÍDA
ESCALA 1/50

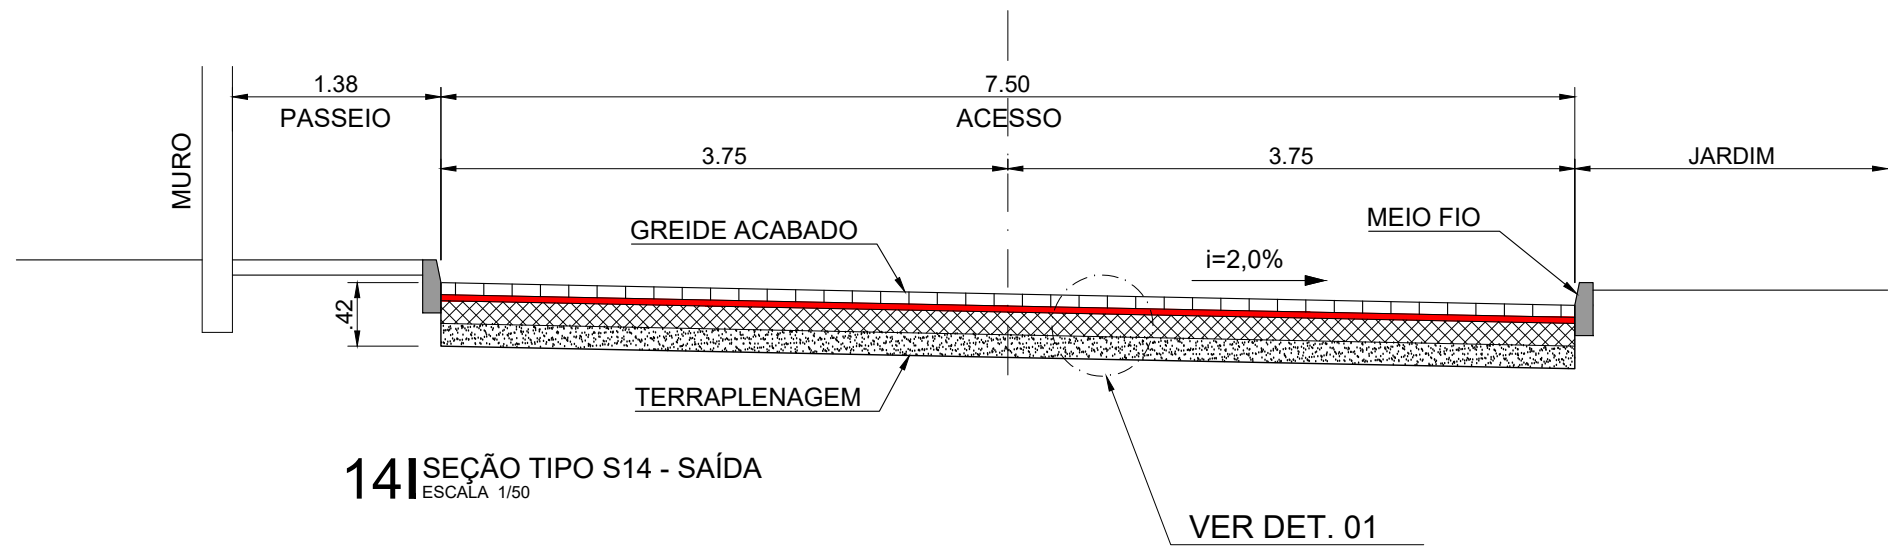


14 | SEÇÃO TIPO S14 - SAÍDA
ESCALA 1/50

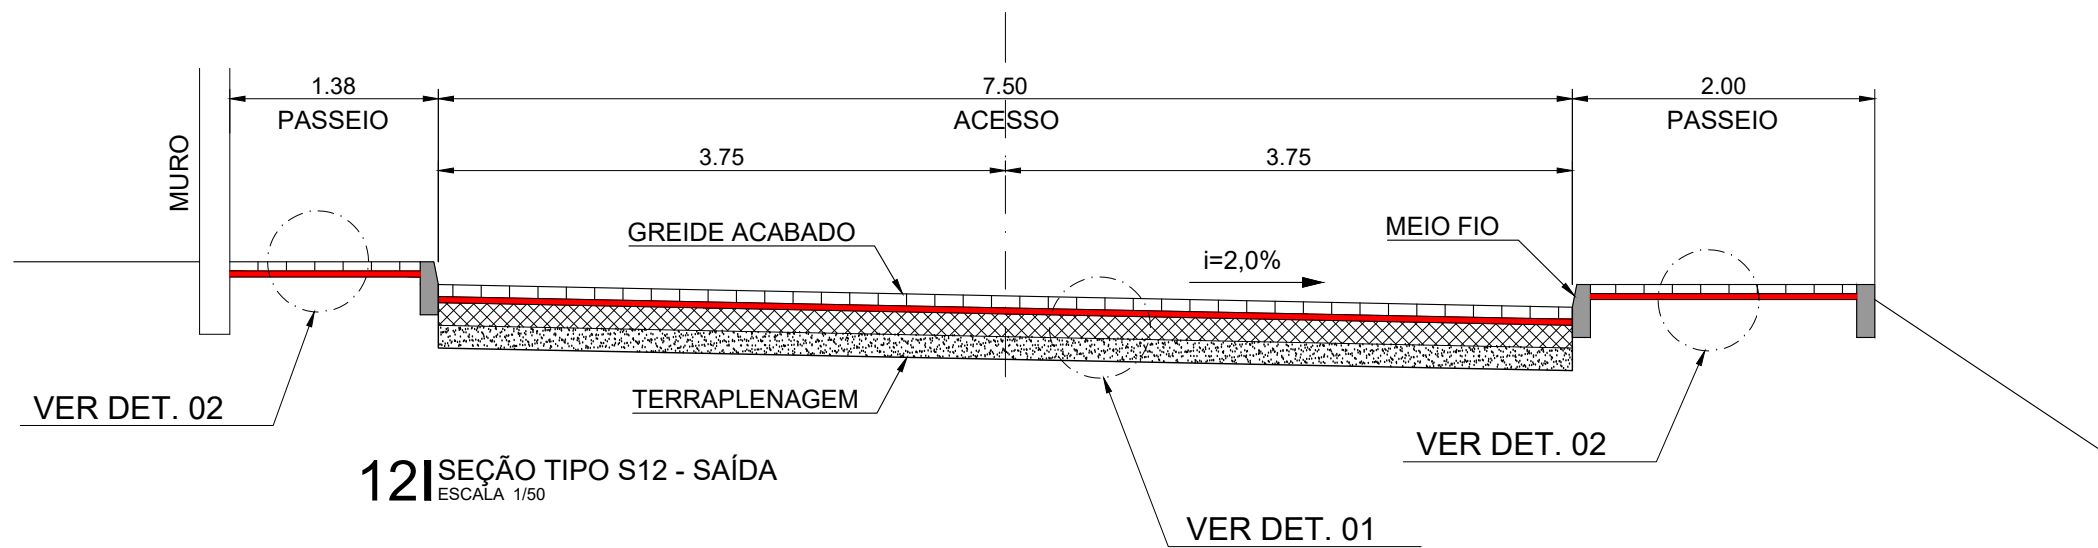



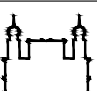
12 | SEÇÃO TIPO S12 - SAÍDA
ESCALA 1/50

DETALHE 01
ESCALA: 1/10




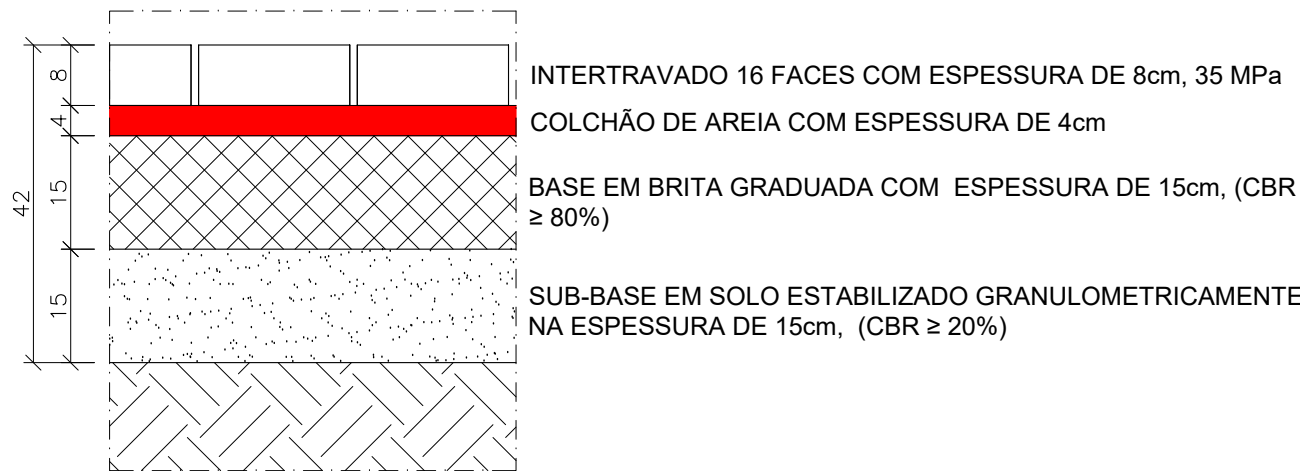


DETALHE 02
ESCALA: 1/10

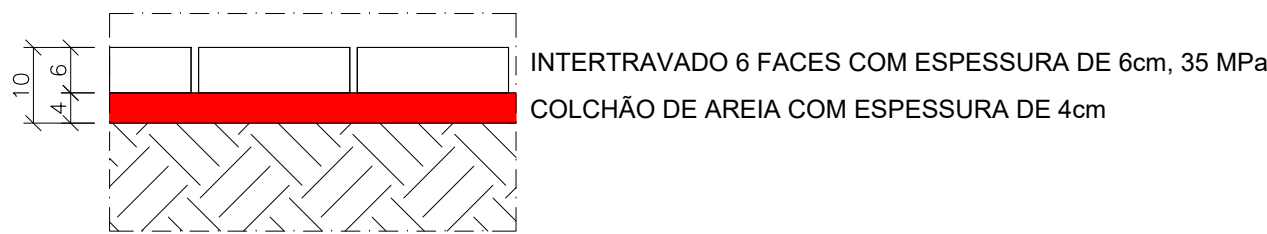


R00	EMISSION INICIAL	NEILO	AMÉRICO FARIAS	10/09/2020
REV	DESCRIÇÃO	REVISADO POR	RESP. TÉCNICO	DATA
DOCUMENTOS DE REFERÊNCIA:				
30000393-03-OS4-G00-PAV-DE-0001-R00 - PLANTA BAIXA				
30000393-03-OS4-G00-PAV-MD-0001-R00 - MEMORIAL DO PROJETO CONCEITUAL DE PAVIMENTAÇÃO				
.				
.				
.				
.				
.				
<div><div></div><div><p>R. Castelo de Aguiar, s/nº 111 - Vila Alpargadas Belo Horizonte/MG 31290-900 f: 031 25389-0001 b: 031 25389-0001@arctectus.com.br</p></div></div>		Nº DO CONTRATO 031/2019-COGIC		
		PROCESSO 25389.000189/2017-19		
		COORDENADOR DA META MARLY ZIED	FISCAL DE CONTRATO TAMIRES PAZ	
		NOME DO ARQUIVO GED 30000393-03-OS5-G00-PAV-DE-0008-R00.DWG		
		NOME DO PRÉDIO / ÁREA CAMPUS FIOCRUZ RONDÔNIA		
<div><div>Ministério da Saúde FIOCRUZ Fundação Oswaldo Cruz</div></div>		Nº PRÉDIO 600	CAMPUS RONDÔNIA	SETOR CAMPUS
Coordenação Geral de Infraestrutura dos Campi Departamento de Projetos e Obras		Nº DA META 2017.027	O.E. / O.R. 2020.02.17.01	NOME DO ARQUIVO SIENGE
OBJETIVO CONSTRUÇÃO		FASE EXECUTIVO		
TIPO DE PROJETO / SUBTIPO DE PROJETO PAVIMENTAÇÃO		TÍTULO DA PRANCHIA SEÇÕES TIPO - FASE B2		
		DATA SETEMBRO/2020		
		ESCALA INDICADA		
COORDENADOR ALEXANDRE LANDIM		RESPONSÁVEL TÉCNICO AMÉRICO FARIAS	CO-RESPONSÁVEL TÉCNICO NEILO VALE	
EQUIPE ARCHITECTUS				


PAY-0008

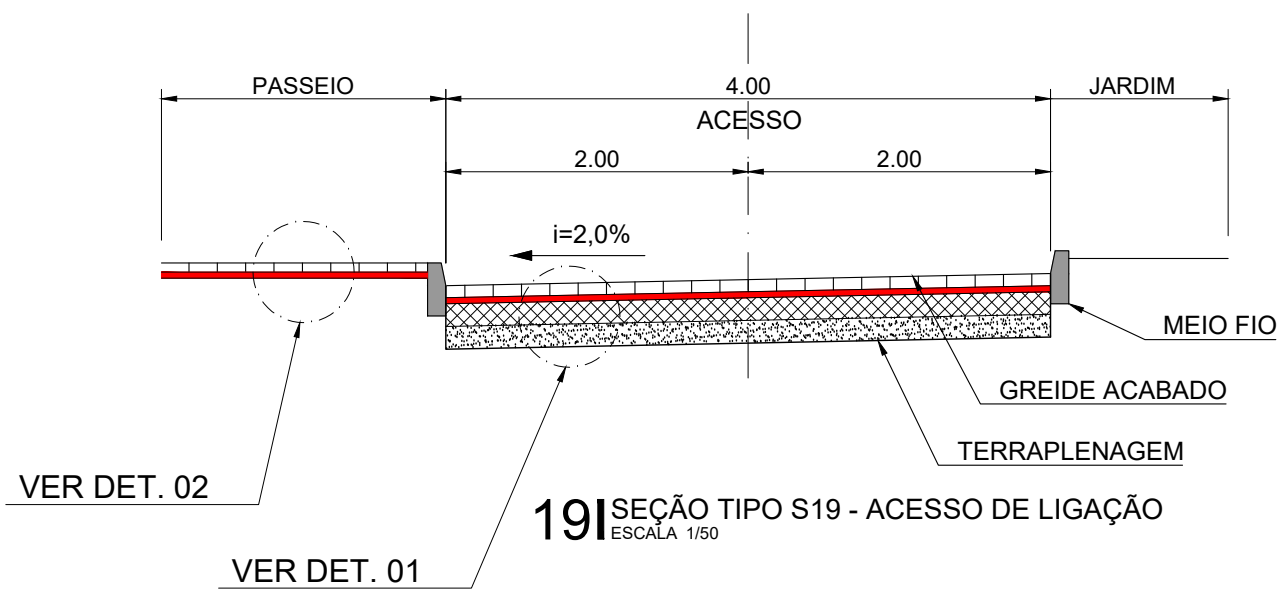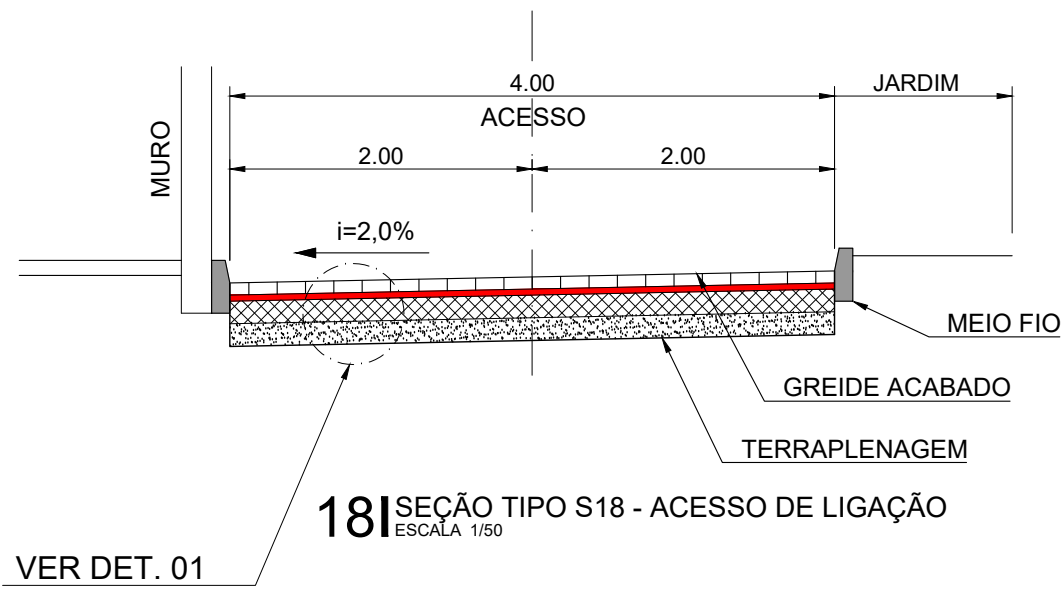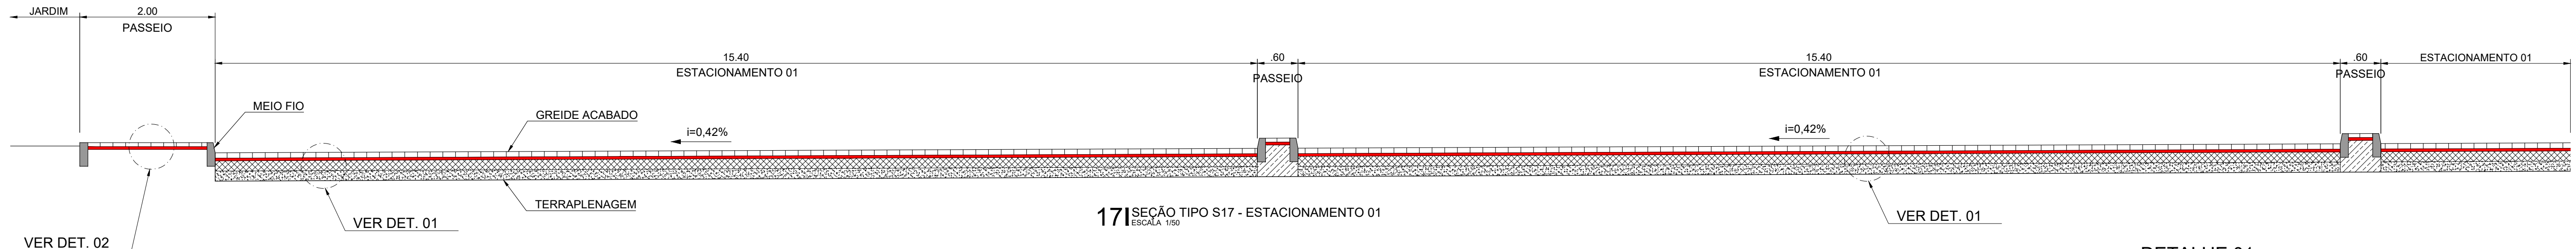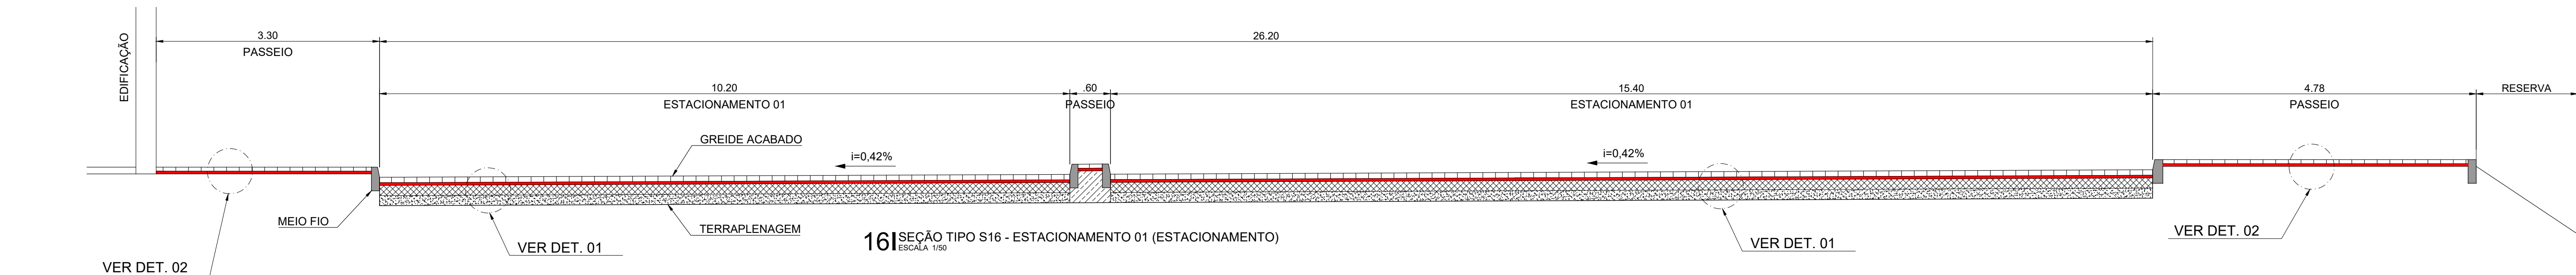

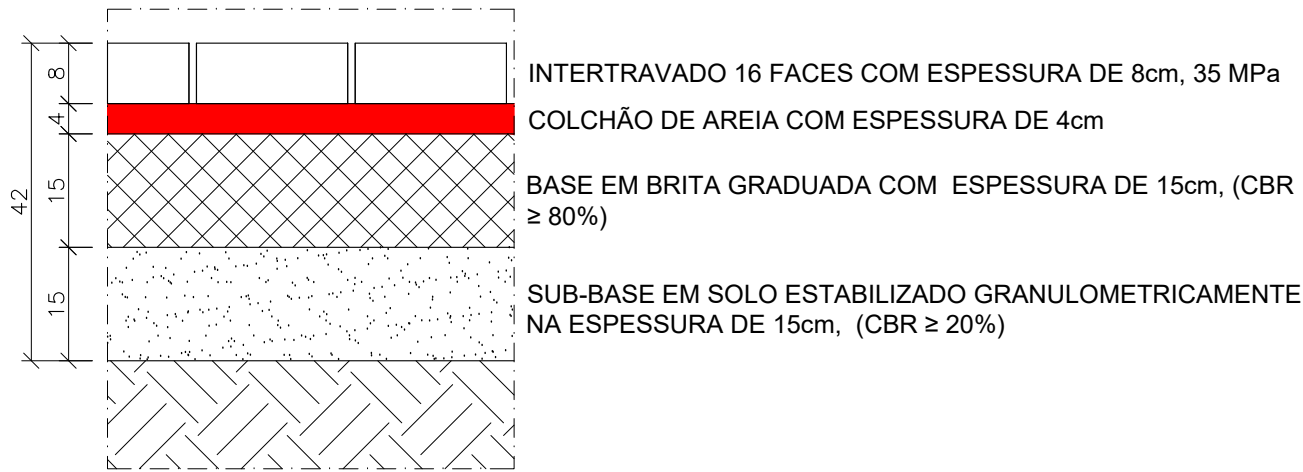

DETALHE 01
ESCALA: 1/10

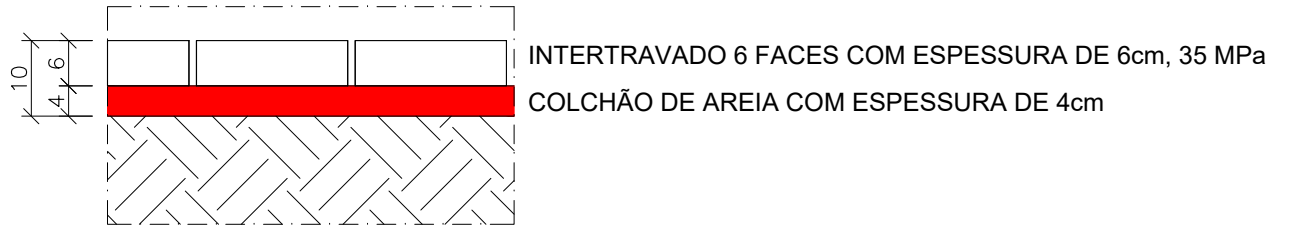

DETALHE 02
ESCALA: 1/10



R00	EMISSION INICIAL	NEILO	AMÉRICO FARIAS	10/09/2020
REV	DESCRIÇÃO	REVISADO POR	RESP. TÉCNICO	DATA
DOCUMENTOS DE REFERÊNCIA:				
30000393-03-OS4-G00-PAV-DE-0001-R00 - PLANTA BAIXA				
30000393-03-OS4-G00-PAV-MD-0001-R00 - MEMORIAL DO PROJETO CONCEITUAL DE PAVIMENTAÇÃO				
.				
.				
.				
.				
<div><p>Il. Carlos de Aguiar, s/n, 1505 Barro Preto - 30130-001 Belo Horizonte - MG</p></div>		Nº DO CONTRATO 031/2019-COGIC		
		PROCESSO 25389.000189/2017-19		
		COORDENADOR DA META MARLY ZIED	FISCAL DE CONTRATO TAMIRES PAZ	
		NOME DO ARQUIVO GED 30000393-03-OS5-G00-PAV-DE-0010-R00.DWG		
<div><p>Ministério da Saúde FIOCRUZ Fundação Oswaldo Cruz</p></div>		NOME DO PRÉDIO / ÁREA CAMPUS FIOCRUZ RONDÔNIA		
Coordenação Geral de Infraestrutura dos Campi Departamento de Projetos e Obras		Nº PRÉDIO 600	CAMPUS RONDÔNIA	SETOR CAMPUS
OBJETIVO CONSTRUÇÃO		O.E. / O.R. 2020.02.17.01		
TIPO DE PROJETO / SUBTIPO DE PROJETO PAVIMENTAÇÃO		FASE EXECUTIVO		
TÍTULO DA PRANCHA SEÇÕES TIPO - FASE C		DATA SETEMBRO/2020		
		ESCALA INDICADA		
COORDENADOR ALEXANDRE LANDIM		RESPONSÁVEL TÉCNICO AMÉRICO FARIAS		CO-RESPONSÁVEL TÉCNICO NEILO VALE
EQUIPE ARCHITECTUS				
PAV-0010				