


LEGENDA PLANTA:

- + — EIXOS
- ➔ SENTIDO DO ESCOAMENTO SUPERFICIAL
- ÁREA DE CORTE (INFRAESTRUTURA)
- ÁREA DE ATERRO (INFRAESTRUTURA)

| | | | | |
|-----|------------------------------------|--------------|----------------|------------|
| R01 | ATUALIZAR DOCUMENTOS DE REFERÊNCIA | NEILO | AMÉRICO FARIAS | 30/10/2020 |
| R00 | EMISSÃO INICIAL | NEILO | AMÉRICO FARIAS | 10/09/2020 |
| REV | DESCRIÇÃO | REVISADO POR | RESP. TÉCNICO | DATA |

| | | | | |
|--|--|--|--|--|
| DOCUMENTOS DE REFERÊNCIA: | | | | |
| 0000393-03-OS4-G00-TER-MD-0001-R00 - MEMORIAL DO PROJETO CONCEITUAL DE TERRAPLENAGEM | | | | |
| 30000393-03-OS5-G00-TER-DE-0001-R00 - PLANTA BAIXA DE FASEAMENTO | | | | |
| 30000393-03-OS5-G00-TER-DE-0002-R00 - ÁREA DE INTERVENÇÃO - GERAL | | | | |
| 30000393-03-OS5-G00-TER-DE-0004-R00 - PLANTA BAIXA DE ELEVACÃO - GERAL | | | | |
| 30000393-03-OS5-G00-TER-DE-0005-R00 - ÁREA DE INTERVENÇÃO - PLANTA BAIXA - FASE A | | | | |
| 30000393-03-OS5-G00-TER-DE-0006-R00 - PLANTA BAIXA CORTE E ATERRO - FASE A | | | | |
| 30000393-03-OS5-G00-TER-DE-0007-R00 - PLANTA BAIXA DE ELEVACÃO - FASE A | | | | |
| 30000393-03-OS5-G00-TER-DE-0008-R00 - PERFIS LONGITUDINAIS DOS EIXOS - FASE A | | | | |
| 30000393-03-OS5-G00-TER-DE-0009-R00 - SEÇÕES - FASE A | | | | |
| 30000393-03-OS5-G00-TER-DE-0010-R00 - SEÇÕES - FASE A | | | | |
| 30000393-03-OS5-G00-TER-DE-0011-R00 - ÁREA DE INTERVENÇÃO - PLANTA BAIXA - FASE B1 | | | | |
| 30000393-03-OS5-G00-TER-DE-0012-R00 - PLANTA BAIXA CORTE E ATERRO - FASE B1 | | | | |
| 30000393-03-OS5-G00-TER-DE-0013-R00 - PLANTA BAIXA DE ELEVACÃO - FASE B1 | | | | |
| 30000393-03-OS5-G00-TER-DE-0014-R00 - PERFIS LONGITUDINAIS DOS EIXOS - FASE B1 | | | | |
| 30000393-03-OS5-G00-TER-DE-0015-R00 - SEÇÕES - B1 | | | | |
| 30000393-03-OS5-G00-TER-DE-0016-R00 - SEÇÕES - B1 | | | | |
| 30000393-03-OS5-G00-TER-DE-0017-R00 - ÁREA DE INTERVENÇÃO - PLANTA BAIXA - FASE C | | | | |
| 30000393-03-OS5-G00-TER-DE-0018-R00 - PLANTA BAIXA CORTE E ATERRO - FASE C | | | | |
| 30000393-03-OS5-G00-TER-DE-0019-R00 - PLANTA BAIXA DE ELEVACÃO - FASE C | | | | |
| 30000393-03-OS5-G00-TER-DE-0020-R00 - PERFIS LONGITUDINAIS DOS EIXOS - FASE C | | | | |
| 30000393-03-OS5-G00-TER-DE-0021-R00 - SEÇÕES - FASE C | | | | |



Ministério de Saúde
FIOCRUZ
Fundação Oswaldo Cruz
Coordenação Geral de Infraestrutura dos Campi
Departamento de Projetos e Obras

Nº DO CONTRATO
031/2019-COGIC

PROCESSO
25369.000189/2017-19

COORDENADOR DA META
MARLY ZIED

NOME DO ARQUIVO GED
30000393-03-OS5-G00-TER-DE-0003-R01.DWG

NOME DO PRÉDIO / ÁREA
CAMPUS FIOCRUZ RONDÔNIA

Nº PRÉDIO
600

CAMPUS
RONDÔNIA

SETOR
CAMPUS

OBJETIVO
CONSTRUÇÃO

Nº DA META
2017.027

O.E. / O.R.
2020.02.17.01

FASE
EXECUTIVO

TÍTULO DA PRANCHA
PLANTA BAIXA CORTE E ATERRO - GERAL

DATA
OUTUBRO 2020

ESCALA
INDICADA

COORDENADOR
ALEXANDRE LANDIM

RESPONSÁVEL TÉCNICO
AMÉRICO FARIAS

CO-RESPONSÁVEL TÉCNICO
NEILO VALE

EQUIPE
ARCHITECTUS


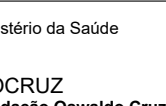
TER-0003




- - - EIXOS
 96.080
 COTA DE TERRAPLENAGEM
 1
 PONTO
 NÚMERO DO PONTO
 ÁREA DE CORTE (INFRAESTRUTURA)
 ÁREA DE ATERRO (INFRAESTRUTURA)

| | | | | |
|-----|------------------------------------|--------------|----------------|------------|
| R01 | ATUALIZAR DOCUMENTOS DE REFERÊNCIA | NEILO | AMÉRICO FARIAS | 30/10/2020 |
| R00 | EMIÇÃO INICIAL | NEILO | AMÉRICO FARIAS | 10/09/2020 |
| REV | DESCRIÇÃO | REVISADO POR | RESP. TÉCNICO | DATA |

0000393-03-054-GOO-TER-MD-0001-R00 - MEMORIAL DO PROJETO CONCEITUAL DE TERRAPLENAGEM
3000393-03-055-GOO-TER-DE-0001-R00 - PLANTA BAIXA DE FASEAMENTO
3000393-03-055-GOO-TER-DE-0002-R00 - ÁREA DE INTERVENÇÃO - GERAL
3000393-03-055-GOO-TER-DE-0003-R00 - PLANTA BAIXA CORTE E ATERRO - GERAL
3000393-03-055-GOO-TER-DE-0005-R00 - PLANTA BAIXA CORTE E ATERRO - FASE A
3000393-03-055-GOO-TER-DE-0006-R00 - PLANTA BAIXA CORTE E ATERRO - FASE B
3000393-03-055-GOO-TER-DE-0007-R00 - PLANTA BAIXA DE ELEVAÇÃO - FASE A
3000393-03-055-GOO-TER-DE-0008-R00 - PERFILS LONGITUDINAIS DOS EIXOS - FASE A
3000393-03-055-GOO-TER-DE-0009-R00 - SEÇÕES - FASE A
3000393-03-055-GOO-TER-DE-0010-R00 - SEÇÕES - FASE A
3000393-03-055-GOO-TER-DE-0011-R00 - ÁREA DE INTERVENÇÃO - PLANTA BAIXA - FASE B1
3000393-03-055-GOO-TER-DE-0012-R00 - PLANTA BAIXA CORTE E ATERRO - FASE B1
3000393-03-055-GOO-TER-DE-0013-R00 - PLANTA BAIXA DE ELEVAÇÃO - FASE B1
3000393-03-055-GOO-TER-DE-0014-R00 - PERFILS LONGITUDINAIS DOS EIXOS - FASE B1
3000393-03-055-GOO-TER-DE-0015-R00 - SEÇÕES - B1
3000393-03-055-GOO-TER-DE-0016-R00 - SEÇÕES - B1
3000393-03-055-GOO-TER-DE-0017-R00 - ÁREA DE INTERVENÇÃO - PLANTA BAIXA - FASE C
3000393-03-055-GOO-TER-DE-0018-R00 - PLANTA BAIXA CORTE E ATERRO - FASE C
3000393-03-055-GOO-TER-DE-0019-R00 - PLANTA BAIXA DE ELEVAÇÃO - FASE C
3000393-03-055-GOO-TER-DE-0020-R00 - PERFILS LONGITUDINAIS DOS EIXOS - FASE C
3000393-03-055-GOO-TER-DE-0021-R00 - SEÇÕES - FASE C

| | | | |
|---|---------------------------|--|--|
|  | | Nº DO CONTRATO 031/2019-COG-01 | |
| PROCESSO 25389.000189/2017-19 | | FISCAL DE CONTRATO TAMIRES PAZ | |
| COORDENADOR DA META MARLY ZIED | | | |
| NOME DO ARQUIVO SED 30000393-03-055-GO-TER-DE-0004-R01.DWG | | | |
| NOME DO PREDIO / AREA CAMPUS FIOCRUZ RONDÔNIA | | | |
| TER-0004 | | | |
|  | | | |
| Ministério da Saúde Coordenação Geral de Infraestrutura dos Campi Departamento de Projetos e Obras | | | |
| Nº PREDIO 600 | CAMPUS RONDÔNIA | SETOR CAMPUS | |
| O.E. / O.R. 2020.02.17.01 | | NOME DO ARQUIVO SIENGE FASE EXECUTIVO | |
| OBJETIVO CONSTRUÇÃO | | Nº DA META 2017.027 | |
| TÍTULO DO PROJETO / SUBTIPO DE PROJETO TERRAPLENAGEM | | | |
| TÍTULO DA PRANÇIA PLANTA BAIXA DE ELEVAÇÃO - GERAL | | | |
| COORDENADOR ALEXANDRE LANDIM | | RESPONSÁVEL TÉCNICO AMÉRICO FARIAS | |
| EQUIPE ARCHITECTUS | | CO-RESPONSÁVEL TÉCNICO NEILO VALE | |
| | | DATA OUTUBRO 2020 | |
| | | ESCALA INDICADA | |


TER-0004

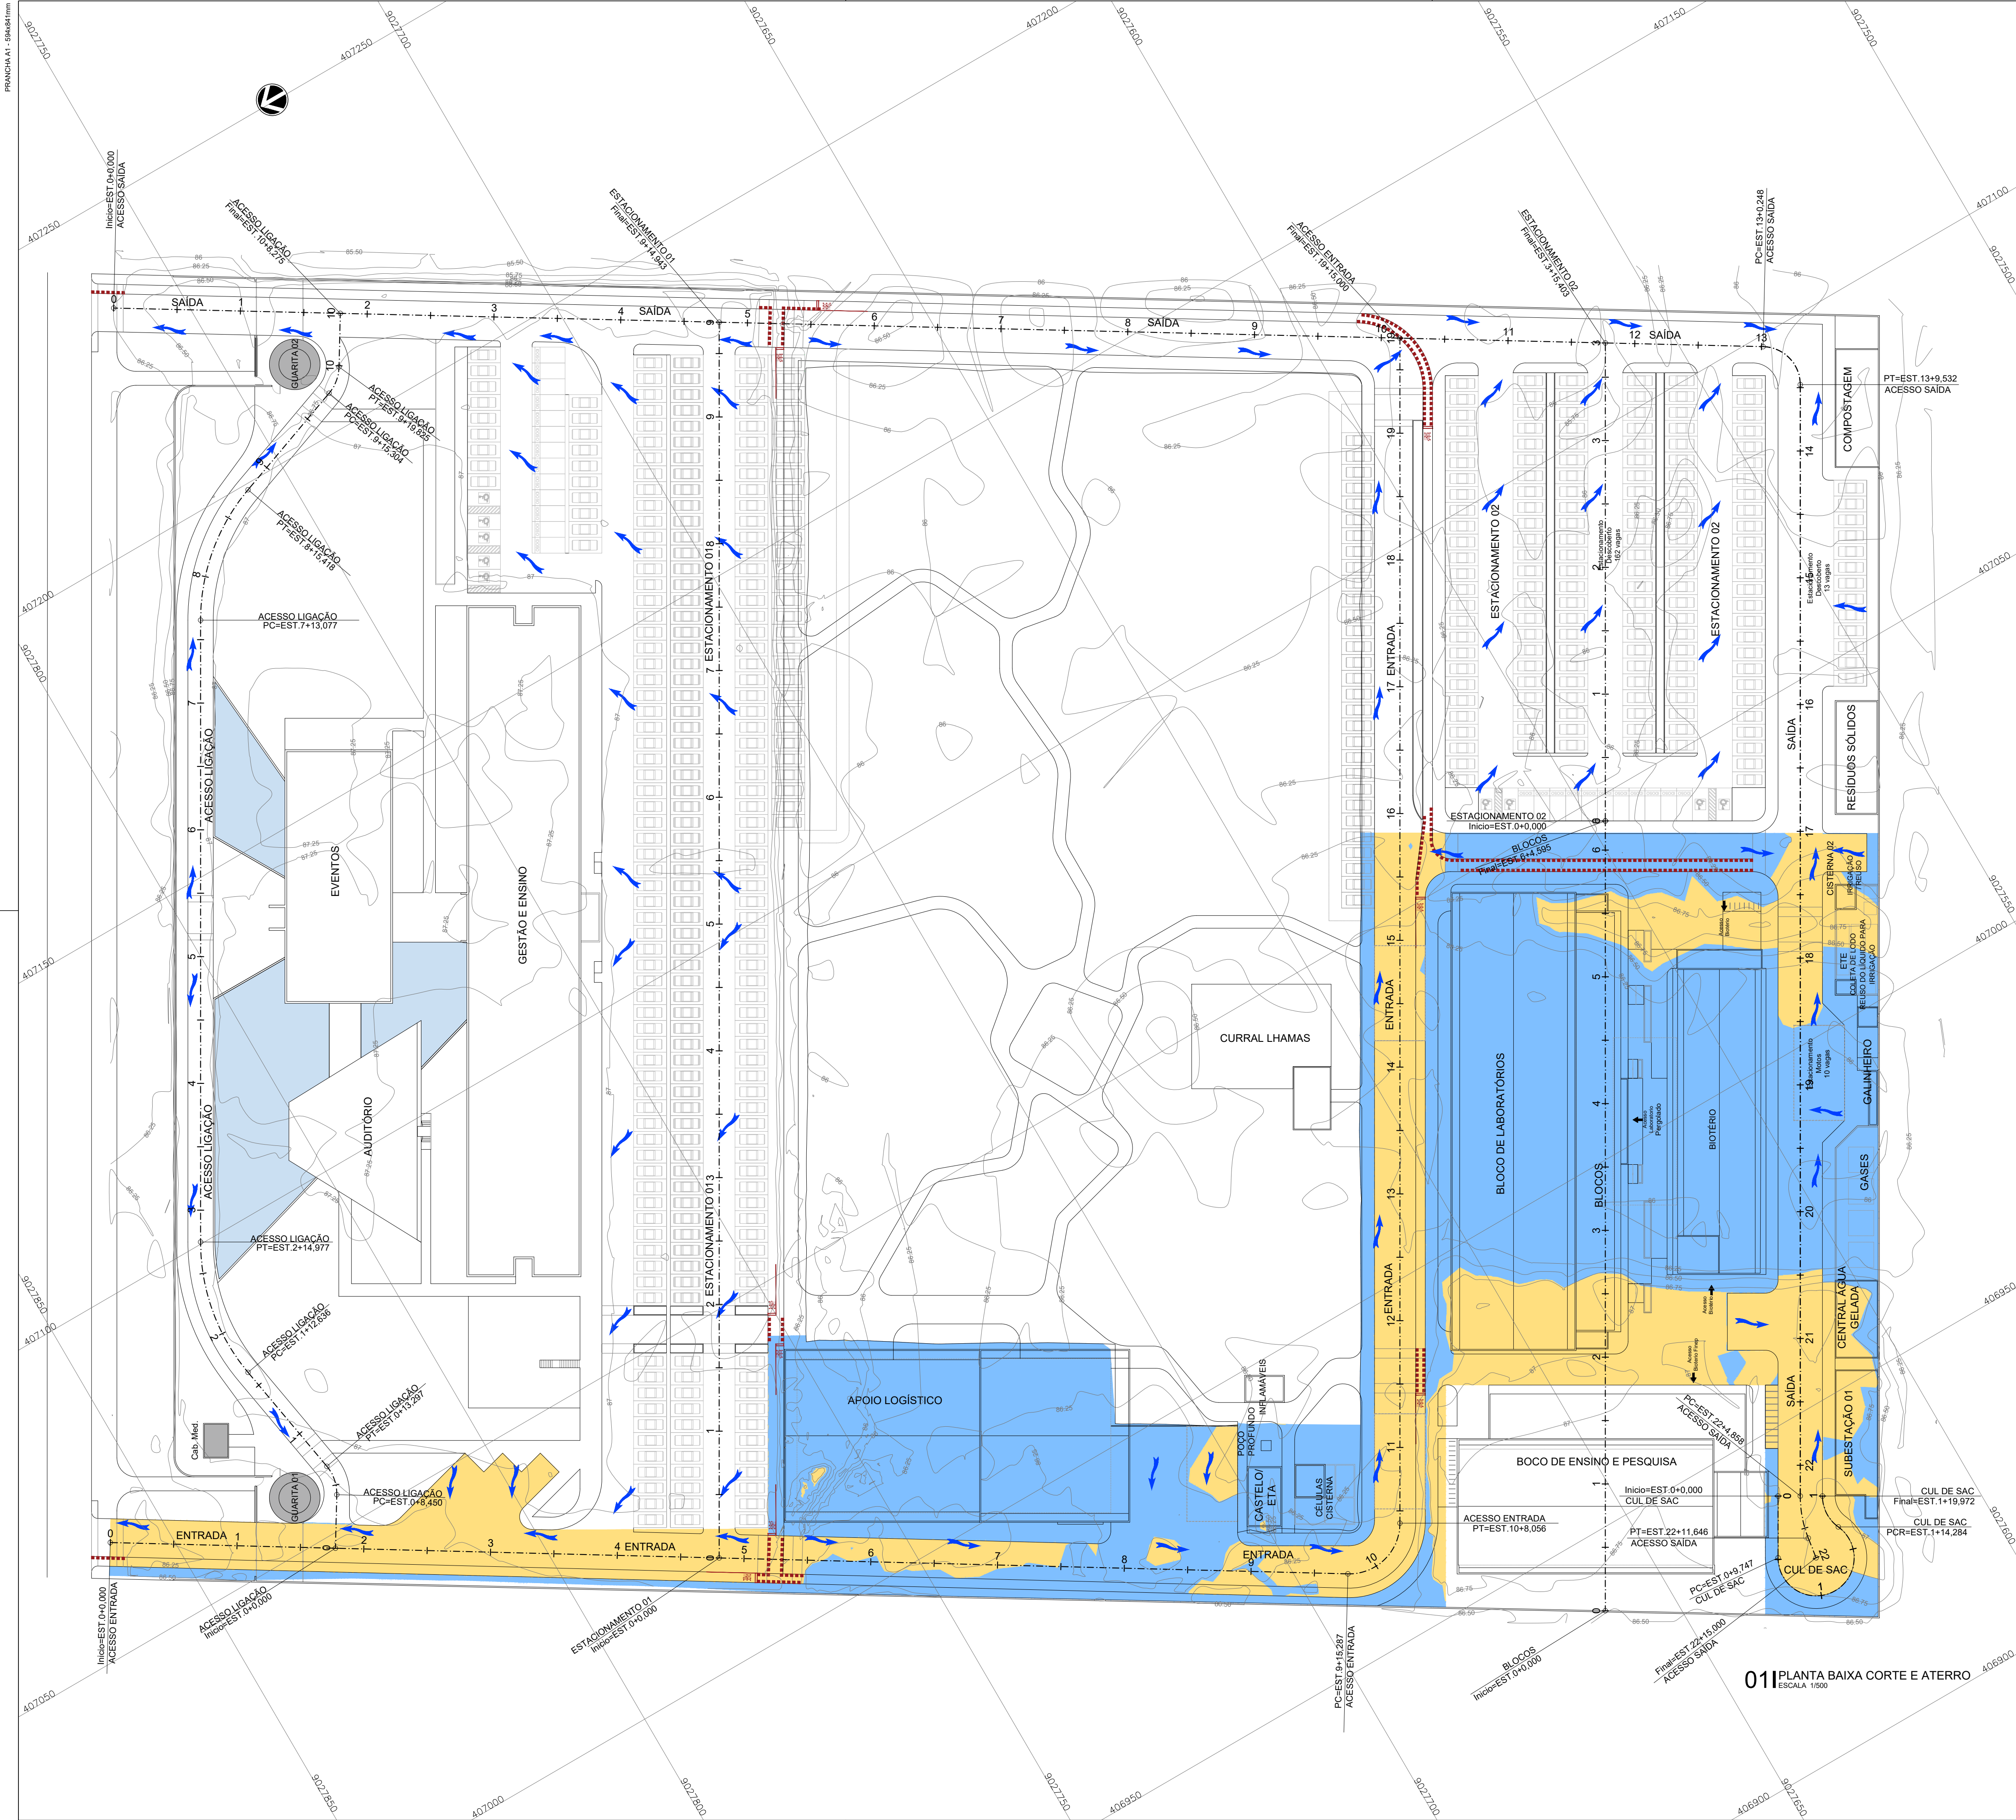


LEGENDA PLANTA:

- + — EIXOS
- SENTIDO DO ESCOAMENTO SUPERFICIAL
- ÁREA DE CORTE (INFRAESTRUTURA)
- ÁREA DE ATERRO (INFRAESTRUTURA)


| | | | | | |
|---|--|--|--------------------------------------|------------|------------------------|
| R01 | ATUALIZAR DOC. DE REF. E RETIRAR TEXTO DUPLICADO | NEILO | AMÉRICO FARIAS | 30/10/2020 | |
| R00 | EMIÇÃO INICIAL | NEILO | AMÉRICO FARIAS | 10/09/2020 | |
| REV | DESCRIÇÃO | REVISADO POR | RESP. TÉCNICO | DATA | |
| DOCUMENTOS DE REFERÊNCIA: | | | | | |
| 0000393-03-OS4-G00-TER-MD-0001-R00 – MEMORIAL DO PROJETO CONCEITUAL DE TERRAPLENAGEM | | | | | |
| 30000393-03-OS5-G00-TER-DE-0001-R00 – PLANTA BAIXA DE FASEAMENTO | | | | | |
| 30000393-03-OS5-G00-TER-DE-0002-R00 – ÁREA DE INTERVENÇÃO - GERAL | | | | | |
| 30000393-03-OS5-G00-TER-DE-0003-R00 – PLANTA BAIXA CORTE E ATERRO - GERAL | | | | | |
| 30000393-03-OS5-G00-TER-DE-0004-R00 – PLANTA BAIXA DE ELEVAÇÃO - GERAL | | | | | |
| 30000393-03-OS5-G00-TER-DE-0005-R00 – ÁREA DE INTERVENÇÃO - PLANTA BAIXA - FASE A | | | | | |
| 30000393-03-OS5-G00-TER-DE-0007-R00 – PLANTA BAIXA DE ELEVAÇÃO - FASE A | | | | | |
| 30000393-03-OS5-G00-TER-DE-0008-R00 – PERFIS LONGITUDINAIS DOS EIXOS - FASE A | | | | | |
| 30000393-03-OS5-G00-TER-DE-0009-R00 – SEÇÕES - FASE A | | | | | |
| 30000393-03-OS5-G00-TER-DE-0010-R00 – SEÇÕES - FASE A | | | | | |
|  <p>Arquitetura e Engenharia Ltda. R. General de Azevedo, s/nº 14º andar - Jd. Paulista 05508-900 - São Paulo - SP f: (11) 3066-0800 a: arquitetura@architectus.com.br</p> | | Nº DO CONTRATO 031/2019-COGIC | | TER-0006 | |
| | | PROCESSO 25389.000189/2017-19 | | | |
| | | COORDENADOR DA META MARLY ZIED | FISCAL DE CONTRATO TAMIRES PAZ | | |
| | | NOME DO ARQUIVO GED 30000393-03-OS5-G00-TER-DE-0006-R01.DWG | | | |
| Ministério da Saúde  FIOCRUZ Fundação Oswaldo Cruz | | NOME DO PRÉDIO / ÁREA CAMPUS FIOCRUZ RONDÔNIA | | | |
| Coordenação Geral de Infraestrutura dos Campi Departamento de Projetos e Obras | | Nº PRÉDIO 600 | CAMPUS RONDÔNIA | | SETOR CAMPUS |
| OBJETIVO CONSTRUÇÃO | Nº DA META 2017.027 | O.E./O.R. 2020.02.17.01 | | | NOME DO ARQUIVO SIENGE |
| TIPO DE PROJETO / SUBTIPO DE PROJETO TERRAPLENAGEM | | FASE EXECUTIVO | | | |
| TÍTULO DA PRANCHA PLANTA BAIXA CORTE E ATERRO - FASE A | | | | | DATA OUTUBRO 2020 |
| | | | | | ESCALA INDICADA |
| COORDENADOR ALEXANDRE LANDIM | | RESPONSÁVEL TÉCNICO AMÉRICO FARIAS | CO-RESPONSÁVEL TÉCNICO NEILO VALE | | |
| EQUIPE ARCHITECTUS | | | | | |

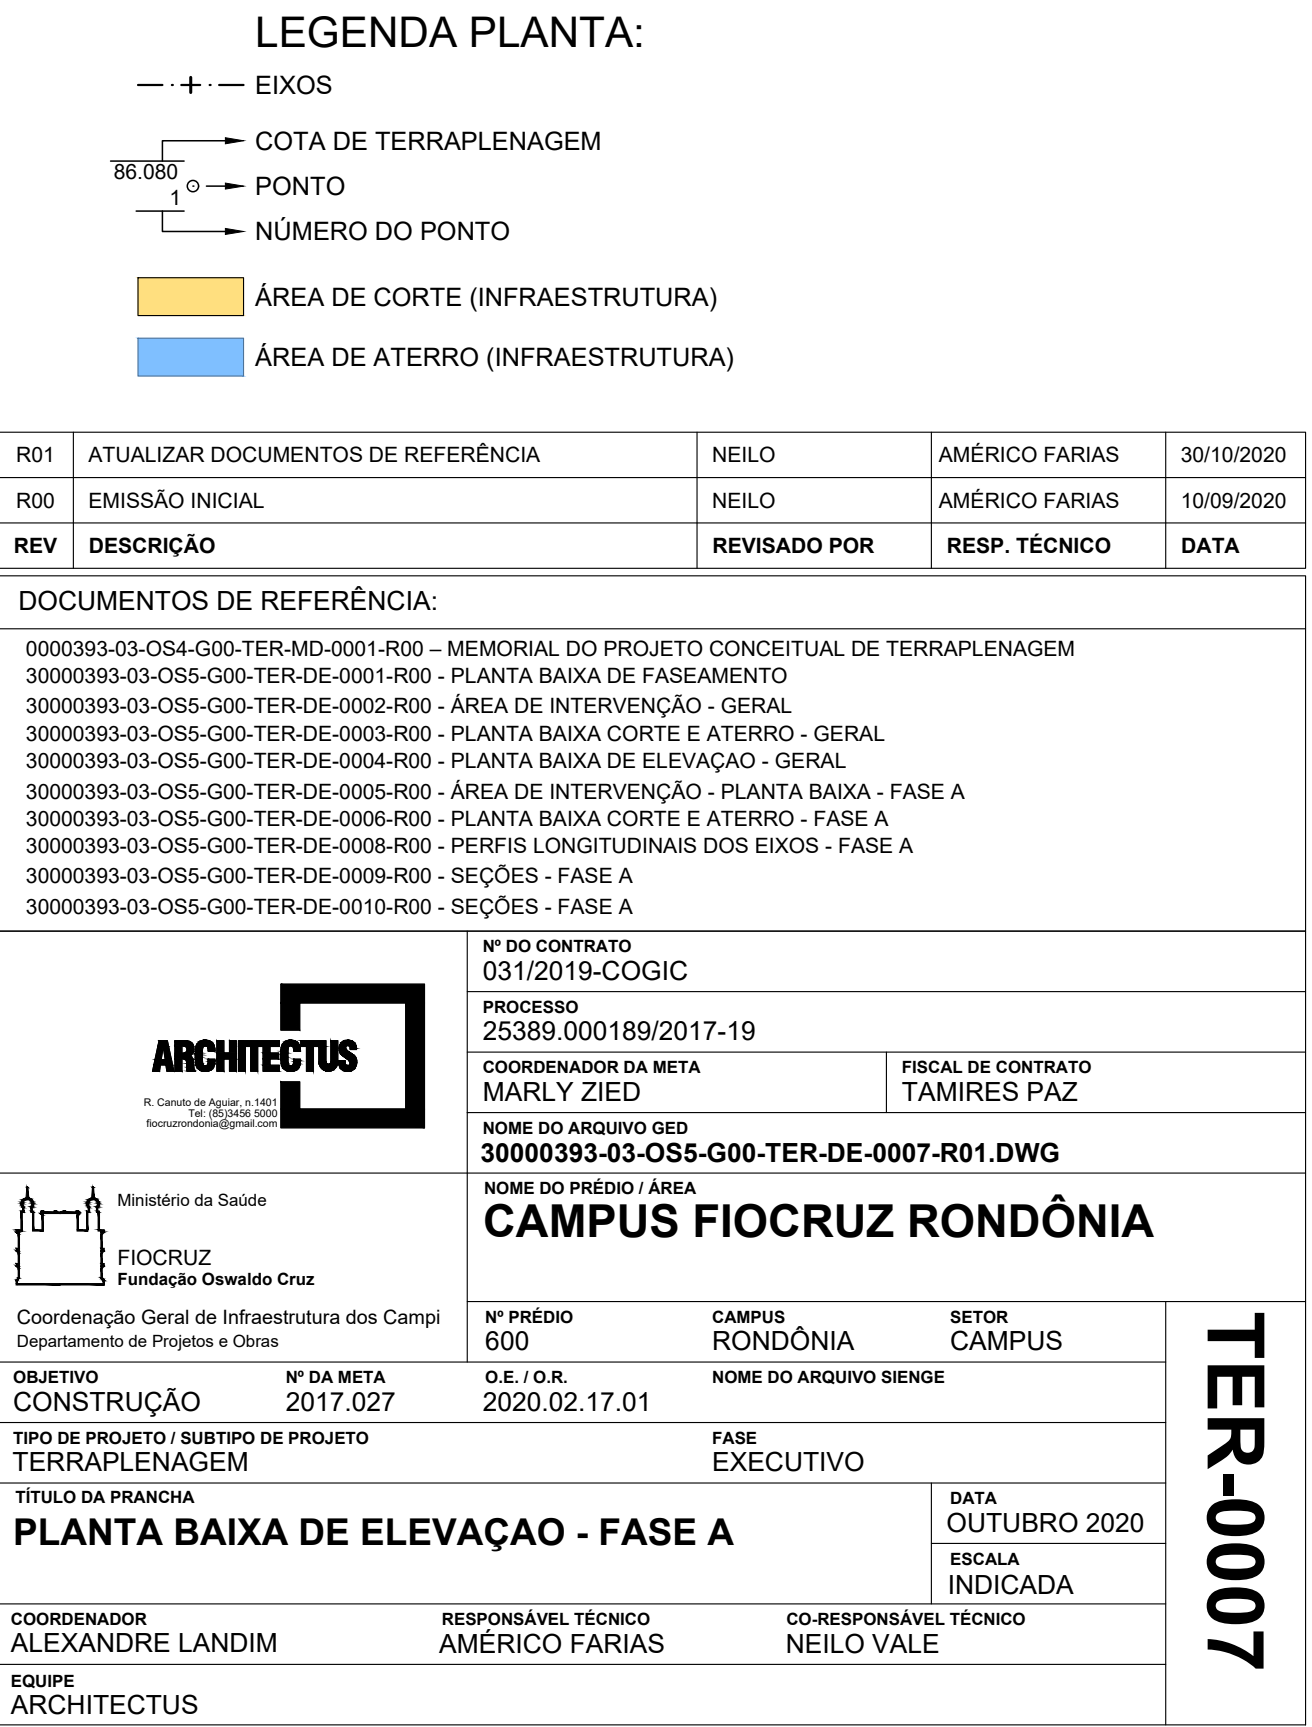


PERFIL - EIXO ACESSO ENTRADA

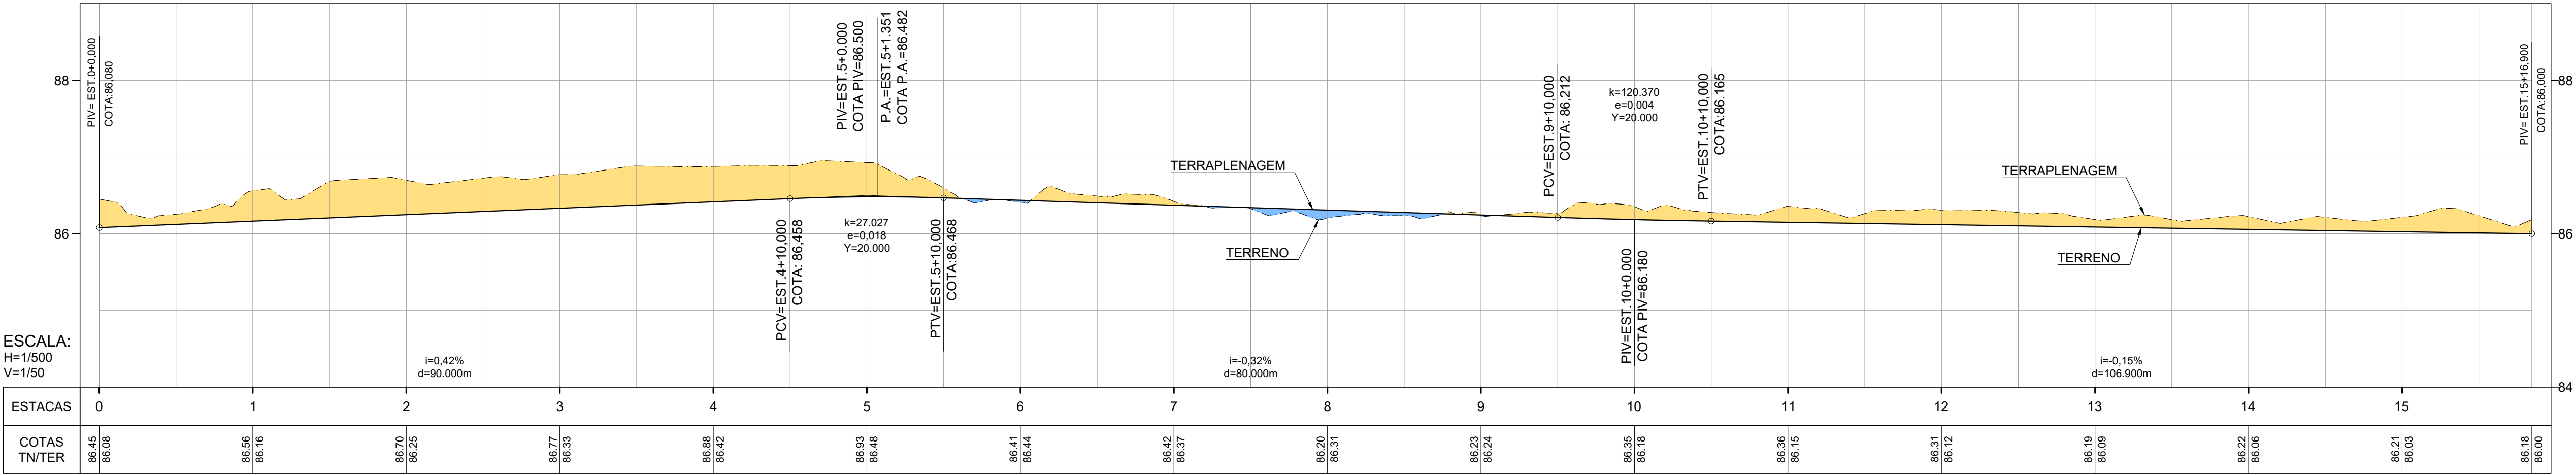


PERFIL - EIXO ACESSO SAÍDA

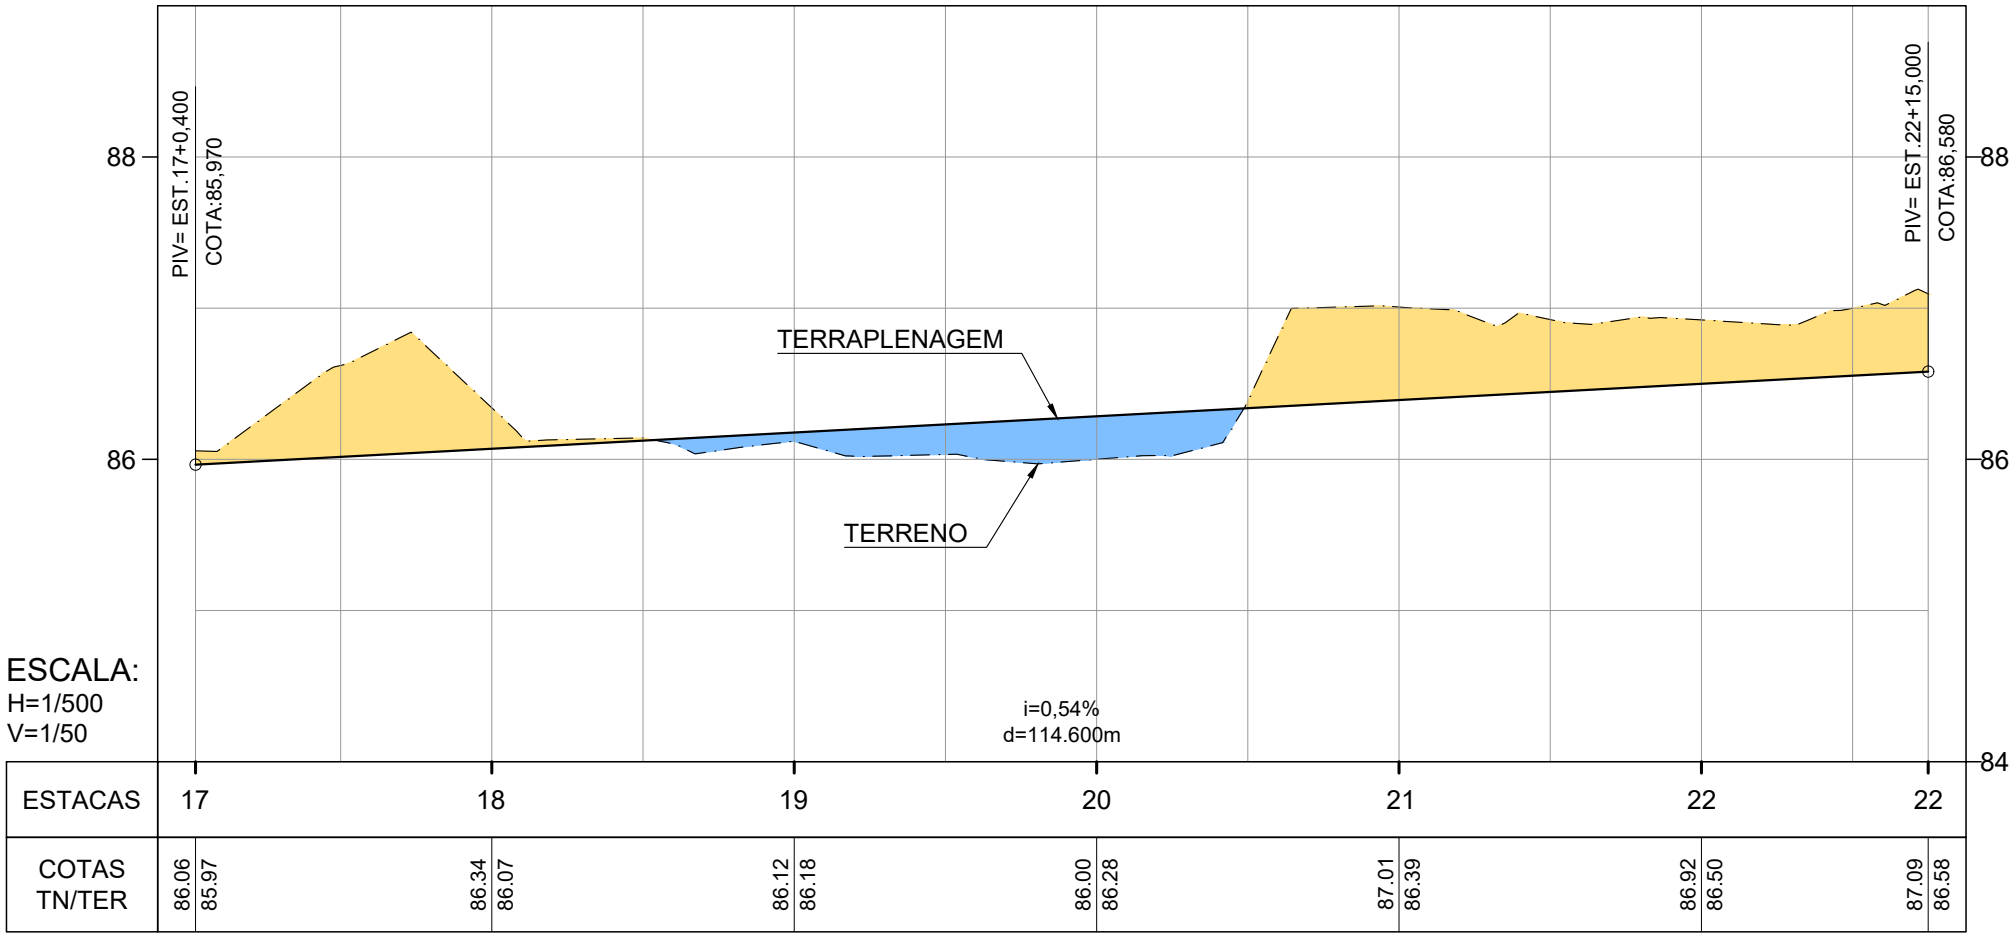

PERFIL - EIXO BLOCOS

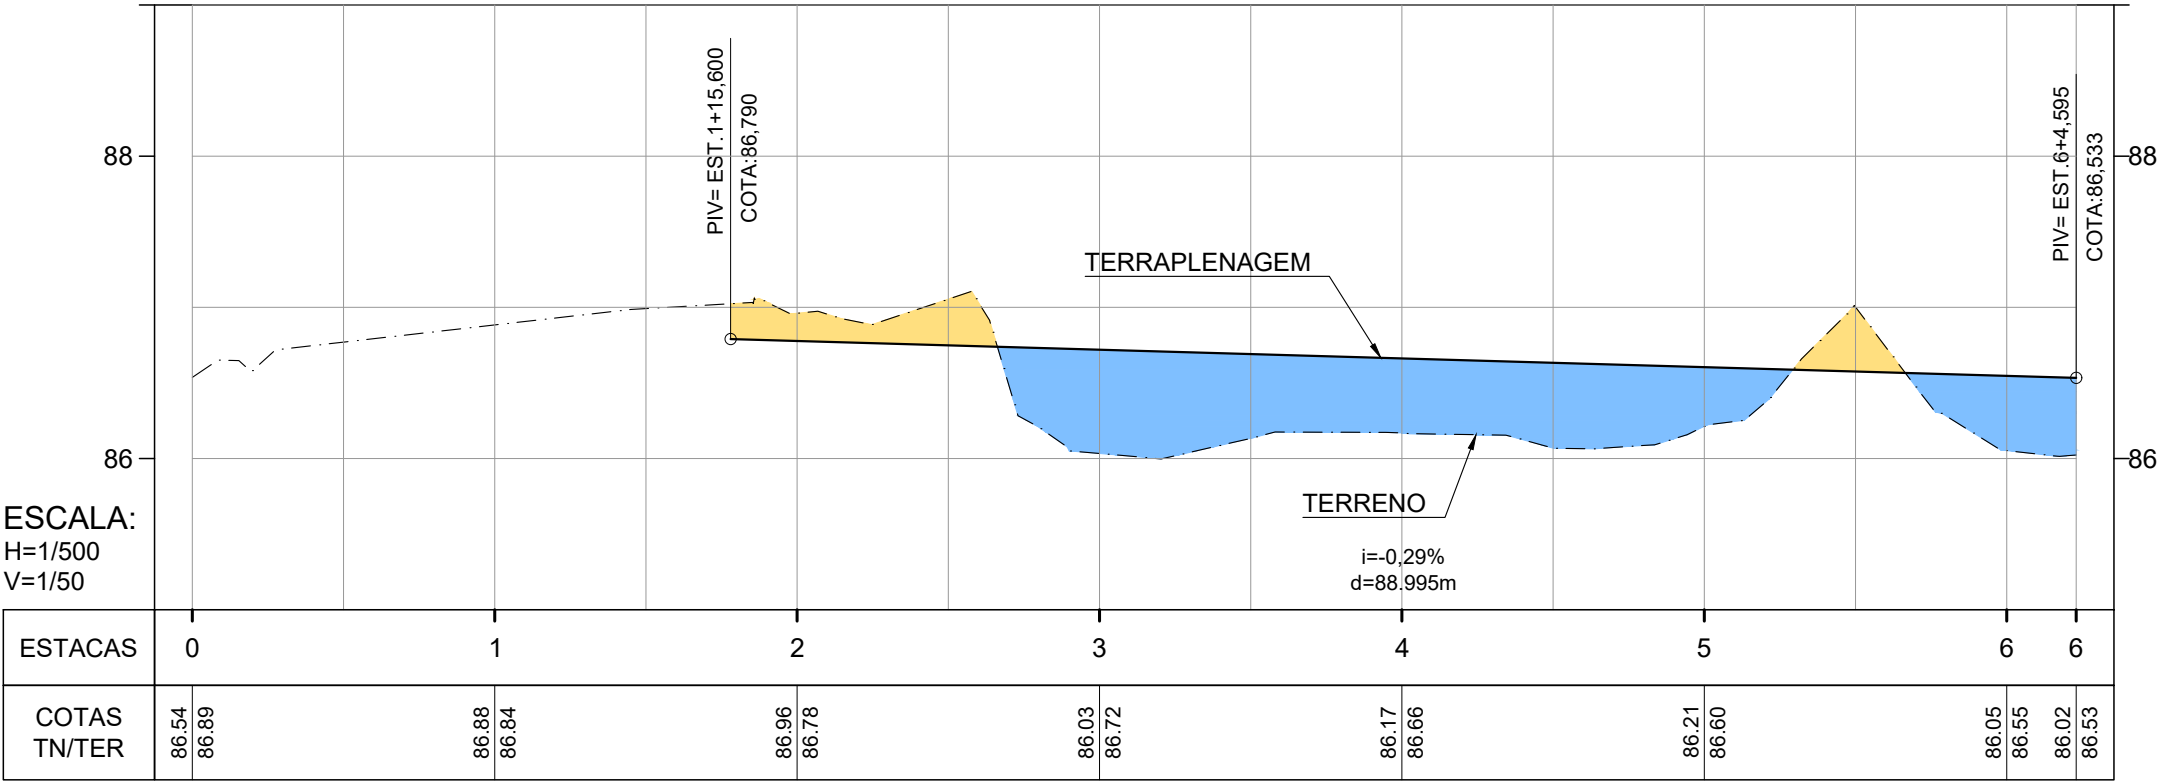

PERFIL - EIXO CUL DE SAC




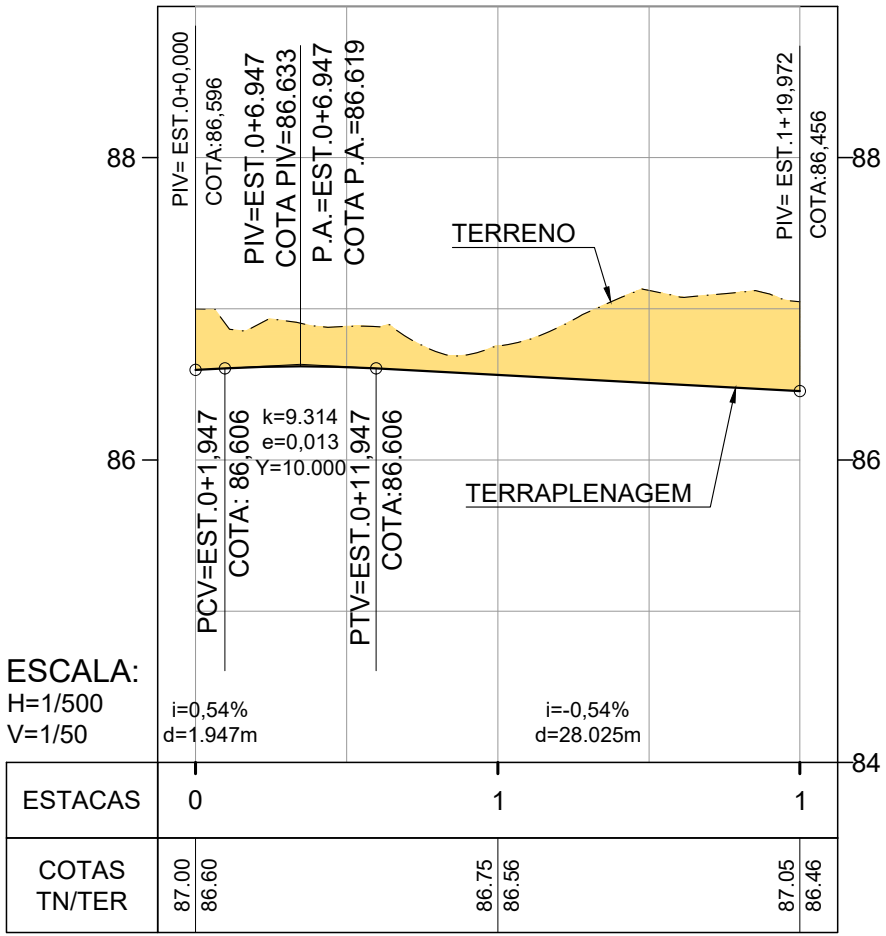


LEGENDA PERFIL:

- TERRENO
- PROJETO DE TERRAPLENAGEM
- ÁREA DE CORTE (INFRAESTRUTURA)
- ÁREA DE ATERRO (INFRAESTRUTURA)

| | | | | |
|---|------------------------------------|--|-----------------------------|--|
| R01 | ATUALIZAR DOCUMENTOS DE REFERÊNCIA | NEILO | AMÉRICO FARIAS | 30/10/2020 |
| R00 | EMIÇÃO INICIAL | NEILO | AMÉRICO FARIAS | 10/09/2020 |
| REV | DESCRIÇÃO | REVISADO POR | RESP. TÉCNICO | DATA |
| DOCUMENTOS DE REFERÊNCIA: 0000393-03-OS4-G00-TER-MD-0001-R00 - MEMORIAL DO PROJETO CONCEITUAL DE TERRAPLENAGEM 30000393-03-OS5-G00-TER-DE-0001-R00 - PLANTA BAIXA DE FASEAMENTO 30000393-03-OS5-G00-TER-DE-0002-R00 - ÁREA DE INTERVENÇÃO - GERAL 30000393-03-OS5-G00-TER-DE-0003-R00 - PLANTA BAIXA CORTE E ATERRO - GERAL 30000393-03-OS5-G00-TER-DE-0004-R00 - PLANTA BAIXA DE ELEVACAO - GERAL 30000393-03-OS5-G00-TER-DE-0005-R00 - ÁREA DE INTERVENÇÃO - PLANTA BAIXA - FASE A 30000393-03-OS5-G00-TER-DE-0006-R00 - PLANTA BAIXA CORTE E ATERRO - FASE A 30000393-03-OS5-G00-TER-DE-0007-R00 - PLANTA BAIXA DE ELEVACAO - FASE A 30000393-03-OS5-G00-TER-DE-0009-R00 - SEÇÕES - FASE A 30000393-03-OS5-G00-TER-DE-0010-R00 - SEÇÕES - FASE A | | | | |
|  | | Nº DO CONTRATO 031/2019-COGIC PROCESSO 25389.000189/2017-19 COORDENADOR DA META MARLY ZIED FISCAL DE CONTRATO TAMIRES PAZ | | |
|  | | NOME DO ARQUIVO OSD 30000393-03-OS5-G00-TER-DE-0008-R01.DWG | | |
|  | | NOME DO PRÉDIO / ÁREA CAMPUS FIOCRUZ RONDÔNIA | | |
| Coordenação Geral de Infraestrutura dos Campi Departamento de Projetos e Obras | | Nº PRÉDIO 600 | CAMPUS RONDÔNIA | SETOR CAMPUS |
| OBJETIVO CONSTRUÇÃO | | Nº DA META 2017.027 | O.E / O.R. 2020.02.17.01 | |
| TIPO DE PROJETO / SUBTIPO DE PROJETO TERRAPLENAGEM | | FASE EXECUTIVO | | |
| TÍTULO DA PRANCHA PERFIS LONGITUDINAIS DOS EIXOS - FASE A | | | | DATA OUTUBRO 2020 ESCALA INDICADA |
| COORDENADOR ALEXANDRE LANDIM | | RESPONSÁVEL TÉCNICO AMÉRICO FARIAS | | CO-RESPONSÁVEL TÉCNICO NEILO VALE |
| EQUIPE ARCHITECTUS | | | | |

SEÇÕES - ACESSO DE ENTRADA
EST.0+0.00 A 15+19.90
ESCALA: 1/250

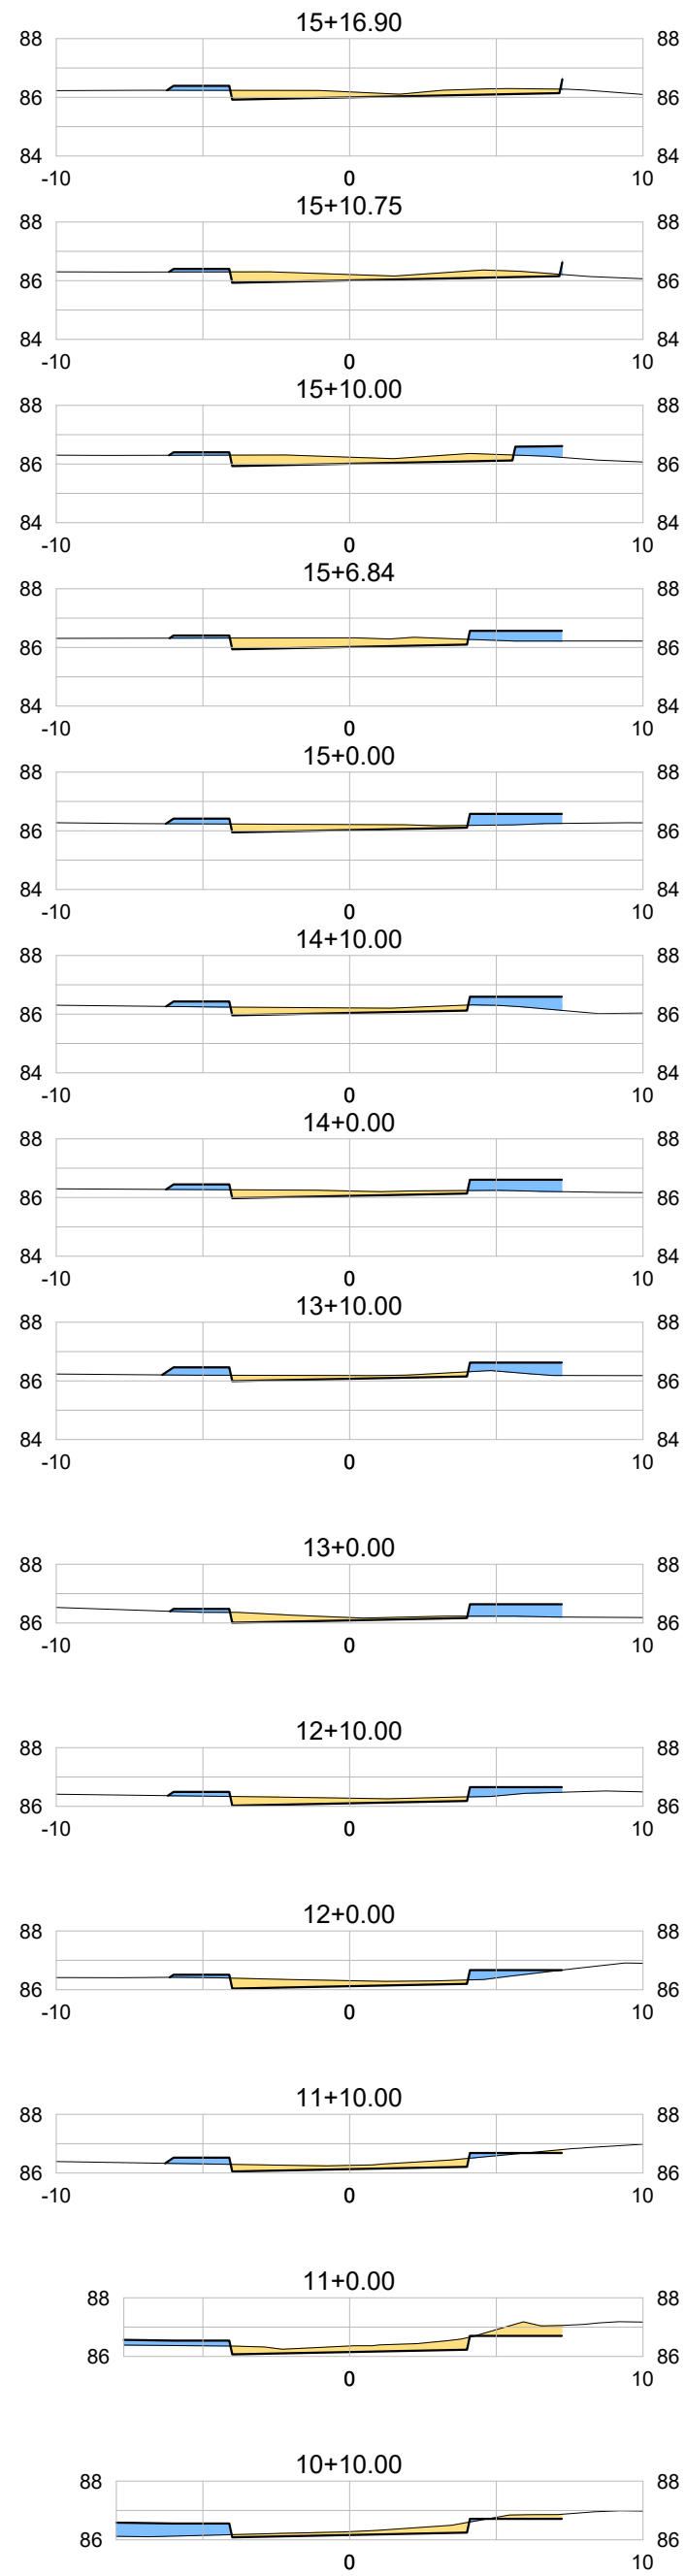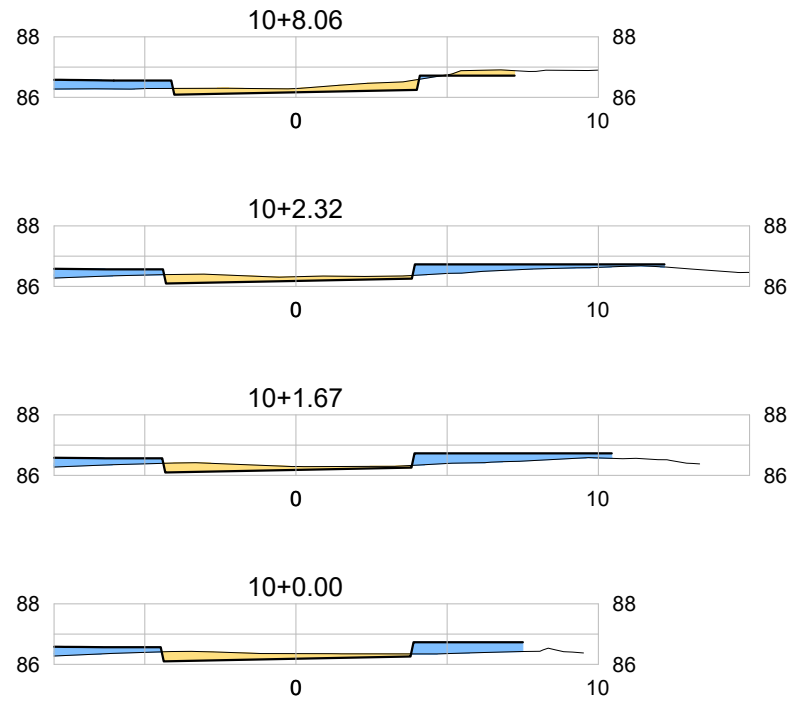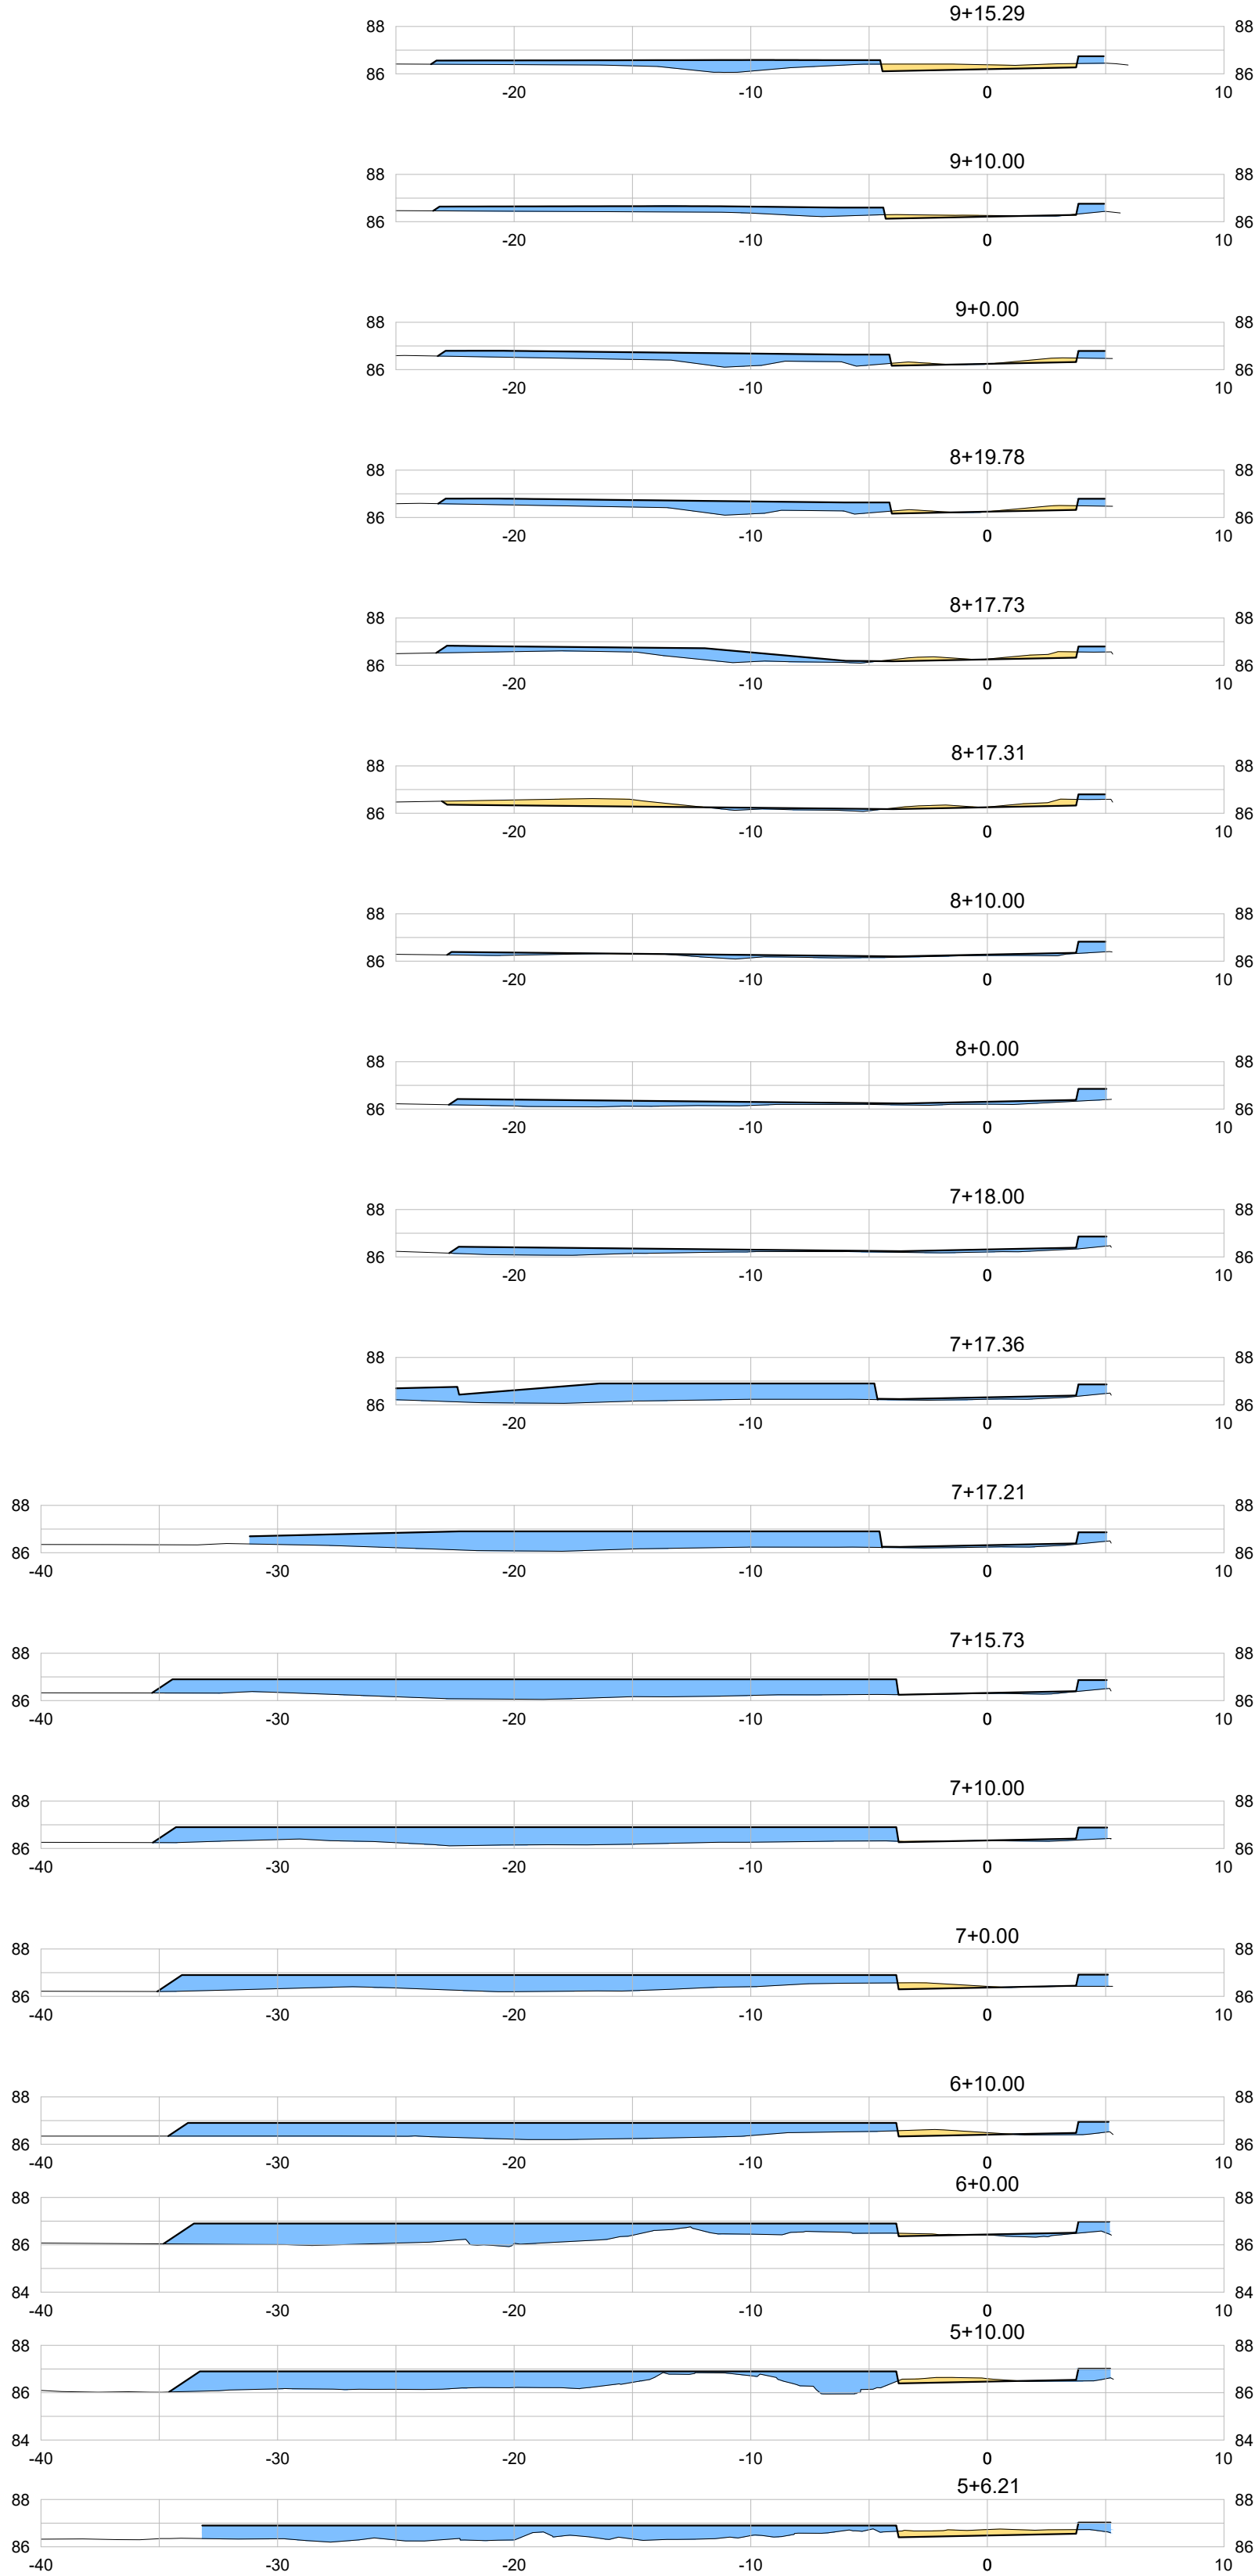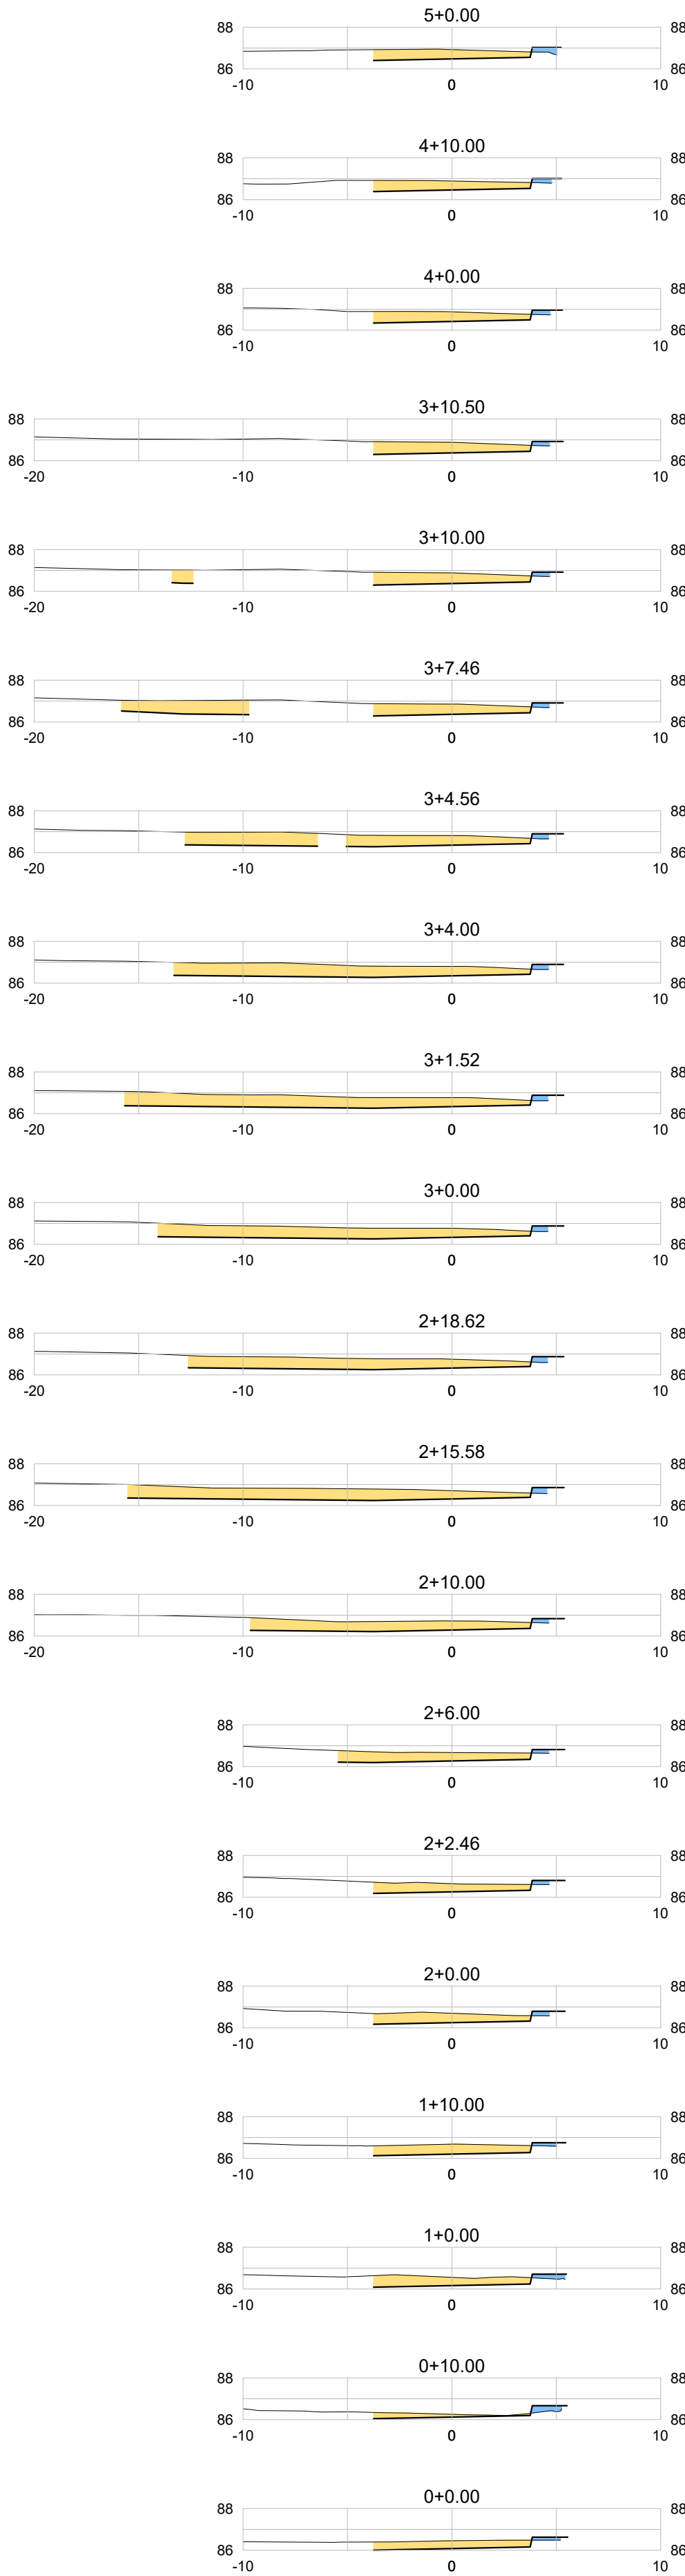

LEGENDA PLANTA:


- TERRENO NATURAL
- TERRAPLENAGEM
- ÁREA DE CORTE (INFRAESTRUTURA)
- ÁREA DE ATERRO (INFRAESTRUTURA)

| | | | | |
|---|------------------------------------|--|----------------|-----------------------------------|
| R01 | ATUALIZAR DOCUMENTOS DE REFERÊNCIA | NEILO | AMÉRICO FARIAS | 30/10/2020 |
| R00 | EMISSÃO INICIAL | NEILO | AMÉRICO FARIAS | 10/09/2020 |
| REV | DESCRIÇÃO | REVISADO POR | RESP. TÉCNICO | DATA |
| DOCUMENTOS DE REFERÊNCIA: | | | | |
| 0000393-03-OS4-G00-TER-MD-0001-R00 – MEMORIAL DO PROJETO CONCEITUAL DE TERRAPLENAGEM 30000393-03-OS5-G00-TER-DE-0001-R00 – PLANTA BAIXA DE FASEAMENTO 30000393-03-OS5-G00-TER-DE-0002-R00 – ÁREA DE INTERVENÇÃO - GERAL 30000393-03-OS5-G00-TER-DE-0003-R00 – PLANTA BAIXA CORTE E ATERRO - GERAL 30000393-03-OS5-G00-TER-DE-0004-R00 – PLANTA BAIXA DE ELEVACÃO - GERAL 30000393-03-OS5-G00-TER-DE-0005-R00 – ÁREA DE INTERVENÇÃO - PLANTA BAIXA - FASE A 30000393-03-OS5-G00-TER-DE-0006-R00 – PLANTA BAIXA CORTE E ATERRO - FASE A 30000393-03-OS5-G00-TER-DE-0007-R00 – PLANTA BAIXA DE ELEVACÃO - FASE A 30000393-03-OS5-G00-TER-DE-0008-R00 – PERFIS LONGITUDINAIS DOS EIXOS - FASE A | | | | |
|  ARCHITECTUS <small>Arquitetura e Urbanismo</small> <small>Rua da Glória, 140 - 14º andar - Centro - Rio de Janeiro - RJ - 20040-001</small> | | Nº DO CONTRATO 031/2019-COGIC | | |
| | | PROCESSO 25389.000189/2017-19 | | |
| | | COORDENADOR DA META MARLY ZIED | | FISCAL DE CONTRATO TAMIRES PAZ |
| | | NOME DO ARQUIVO GED 30000393-03-OS5-G00-TER-DE-0009-R01.DWG | | |
|  Ministério da Saúde FIOCRUZ Fundação Oswaldo Cruz | | NOME DO PRÉDIO / ÁREA CAMPUS FIOCRUZ RONDÔNIA | | |
| Coordenação Geral de Infraestrutura dos Campi Departamento de Projetos e Obras | | Nº PRÉDIO 600 O.E. / O.R. 2020.02.17.01 | | |
| OBJETIVO CONSTRUÇÃO | | CAMPUS RONDÔNIA | | SETOR CAMPUS |
| TIPO DE PROJETO / SUBTIPO DE PROJETO TERRAPLENAGEM | | NOME DO ARQUIVO SIENGE | | |
| TÍTULO DA PRANCHA SEÇÕES - FASE A | | FASE EXECUTIVO | | DATA OUTUBRO 2020 |
| COORDENADOR ALEXANDRE LANDIM | | RESPONSÁVEL TÉCNICO AMÉRICO FARIAS | | ESCALA INDICADA |
| EQUIPE ARCHITECTUS | | CO-RESPONSÁVEL TÉCNICO NEILO VALE | | |

PRANCHIA A1 - 59x41mm


SEÇÕES - ACESSO DE SAÍDA
EST.17+0.40 A 22+4.86

ESCALA: 1/250

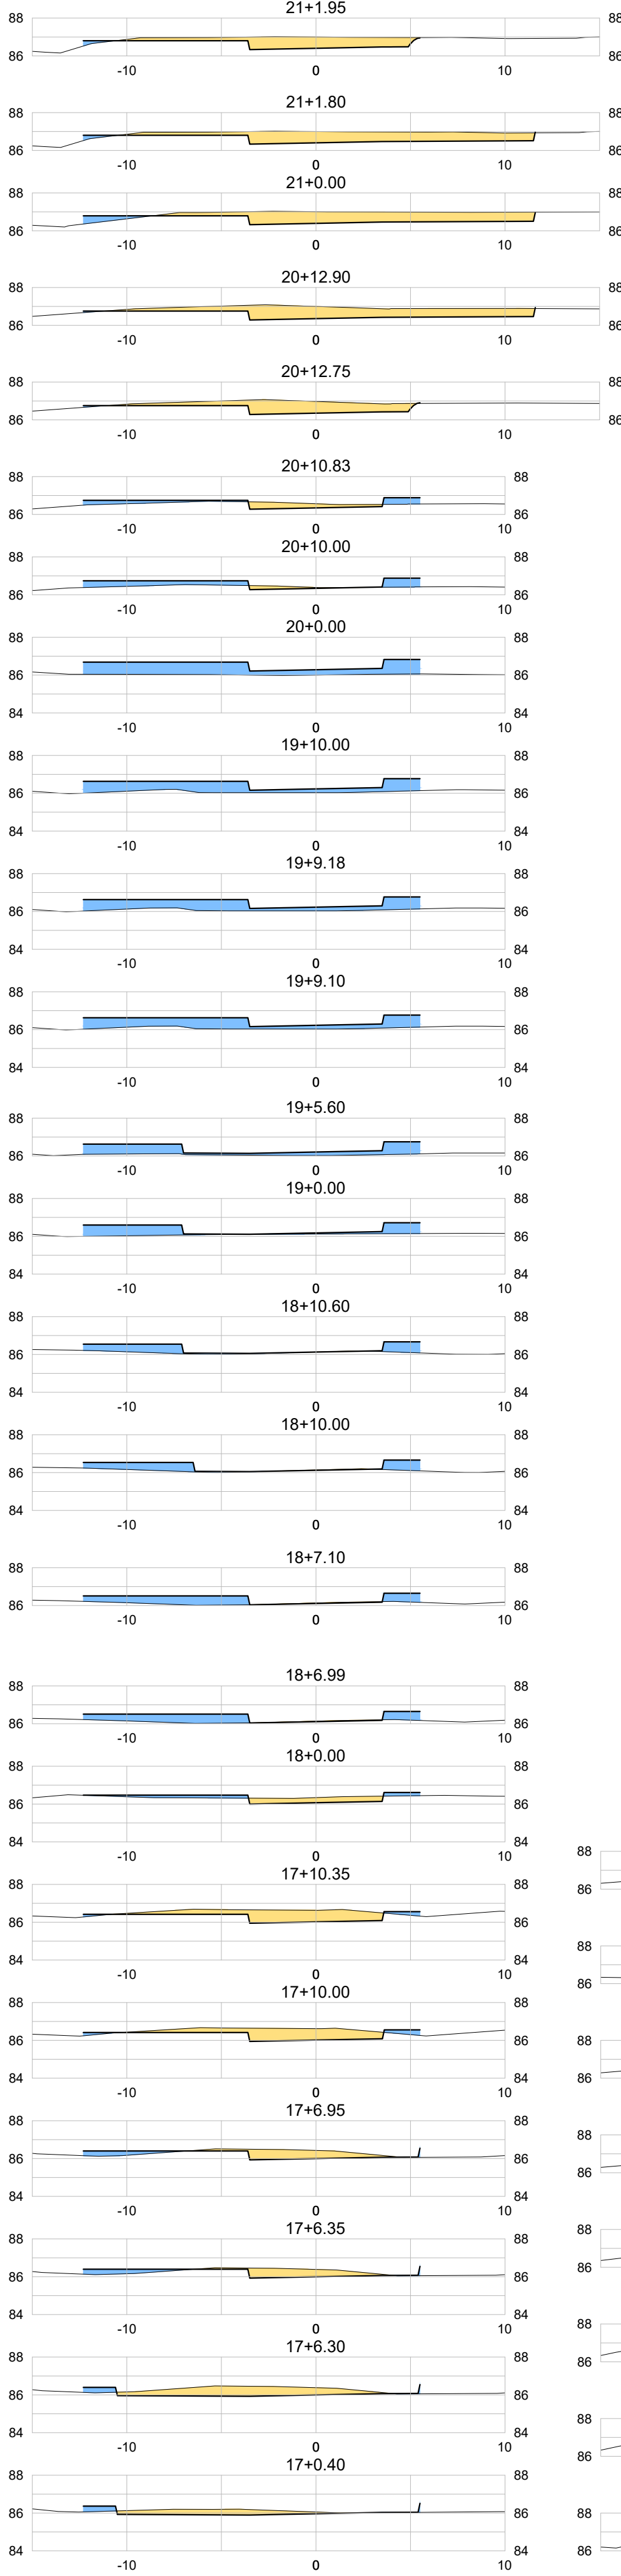


SEÇÕES - ÁREA DOS BLOCOS
EST.0+0.00 A 6+4.60

ESCALA: 1/250

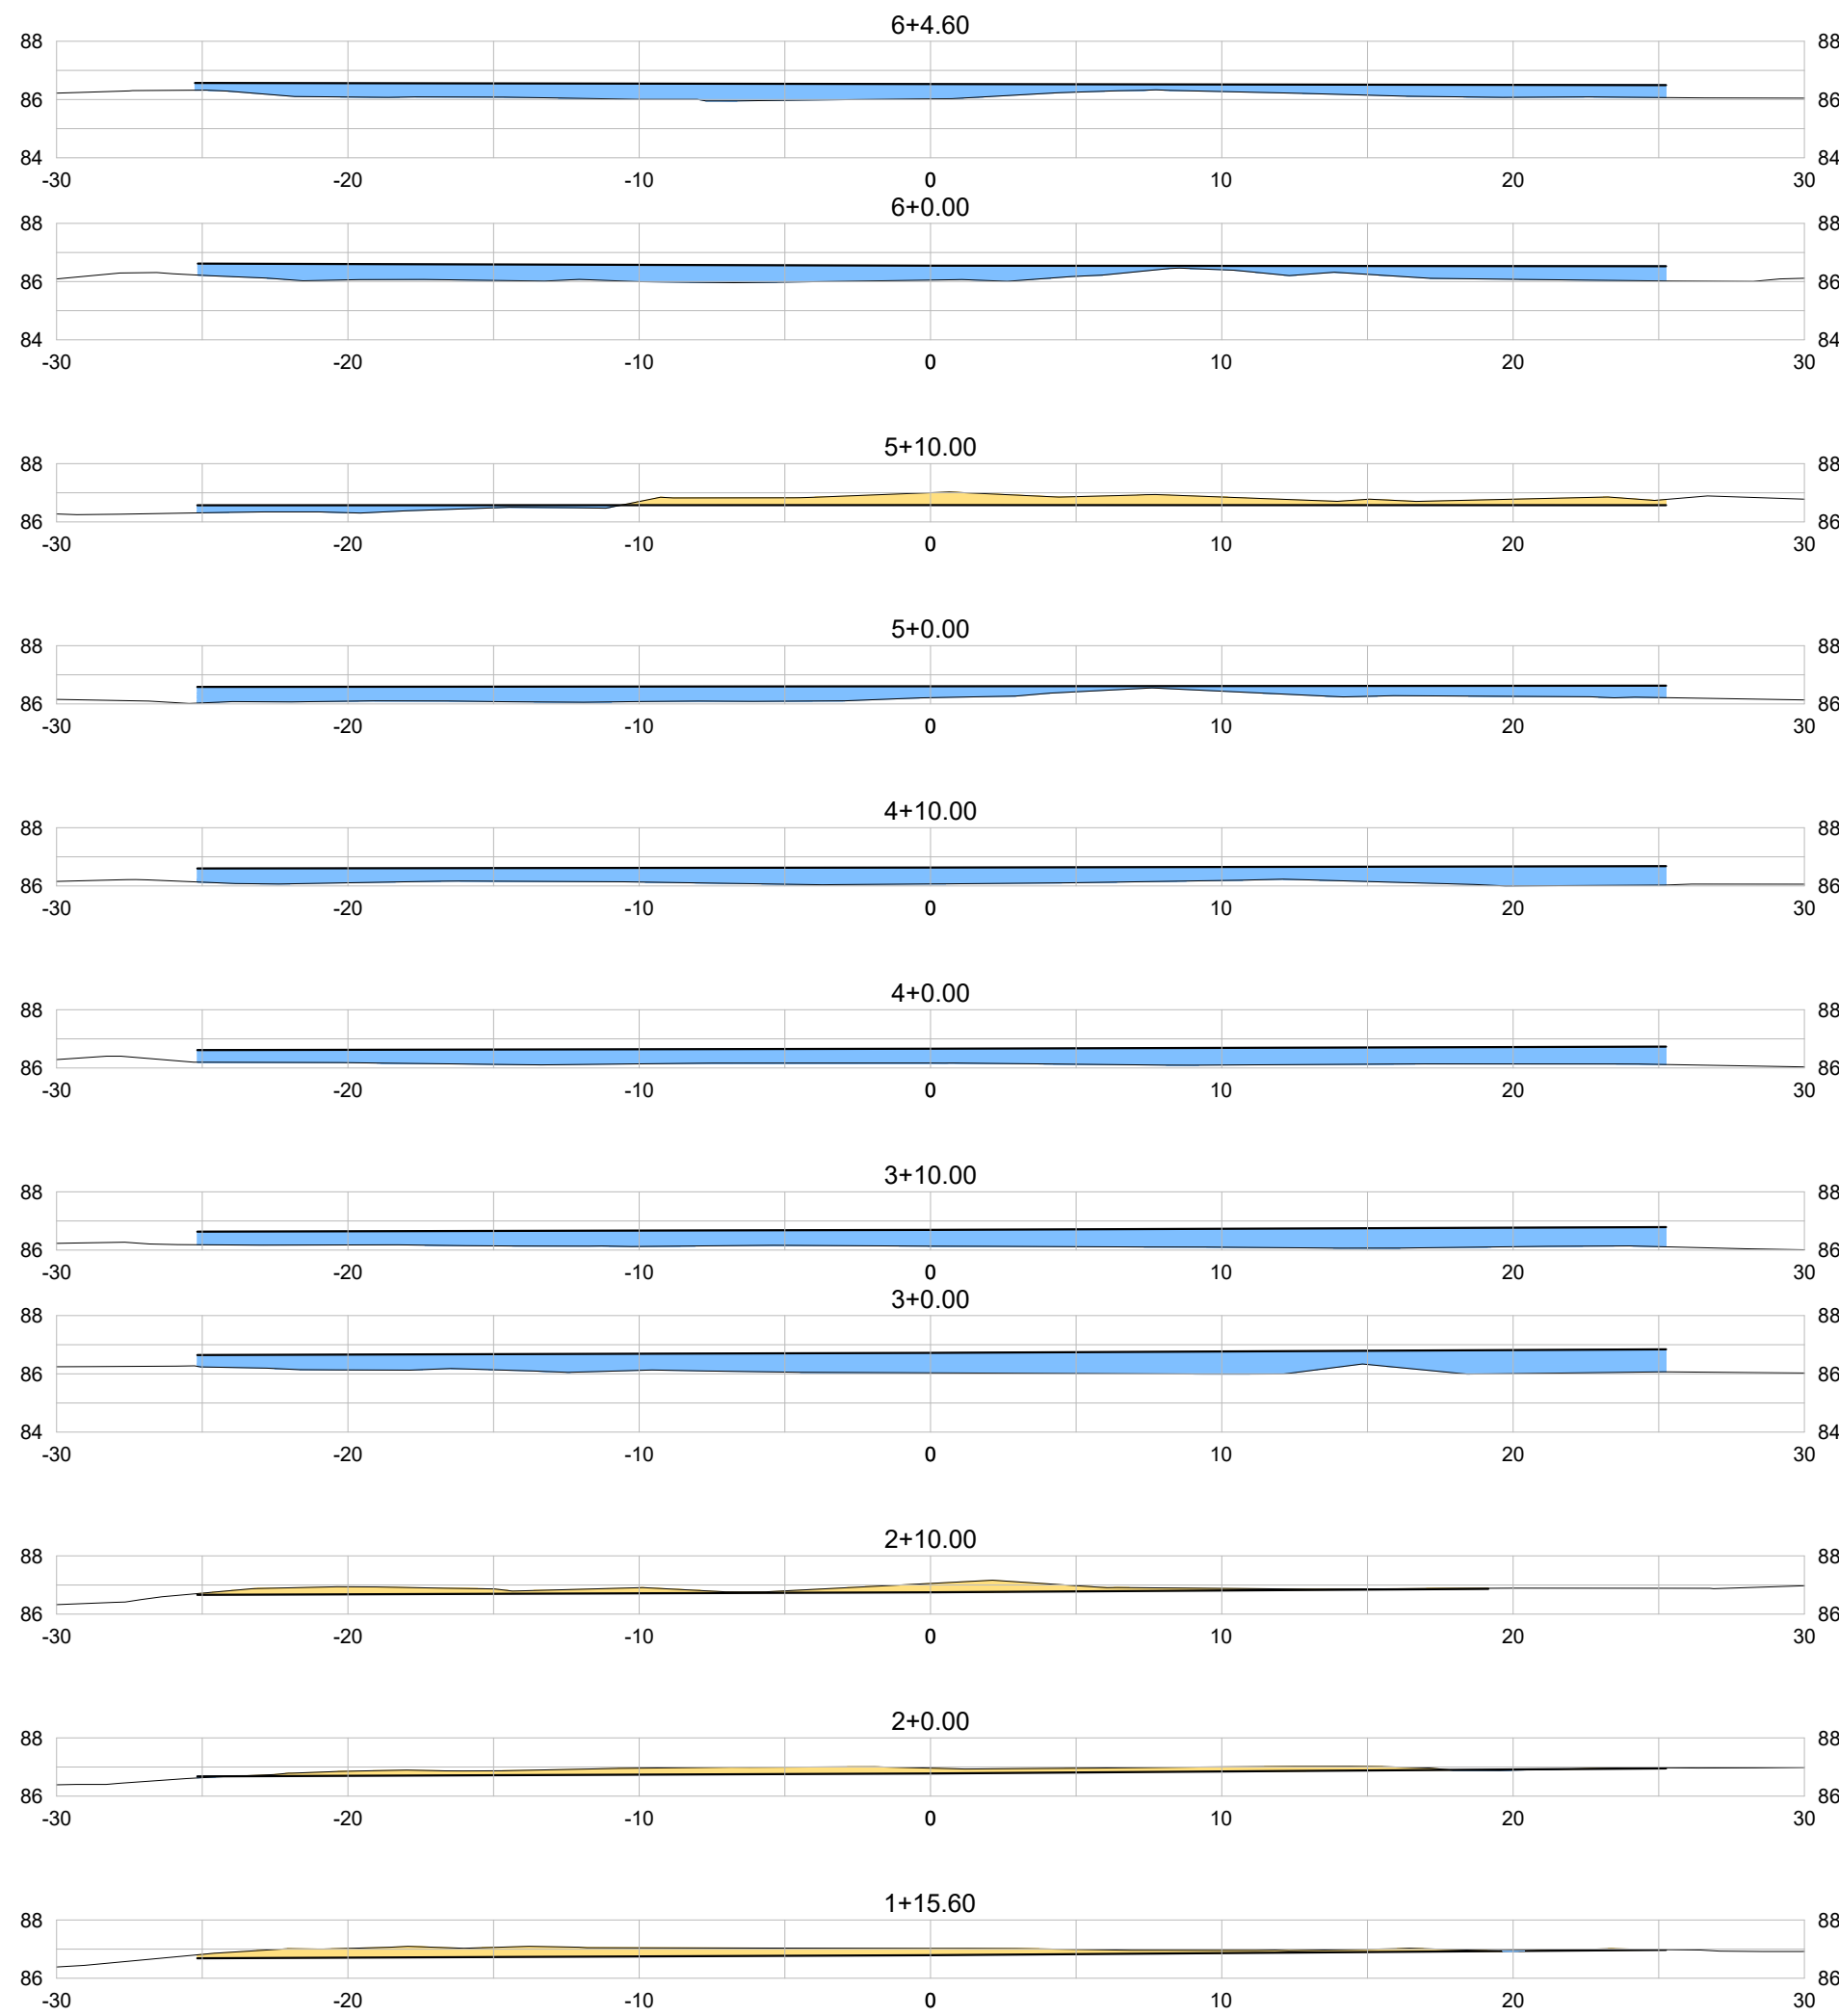


SEÇÕES - CUL DE SAC
EST.0+0.00 A 1+19.97

ESCALA: 1/250

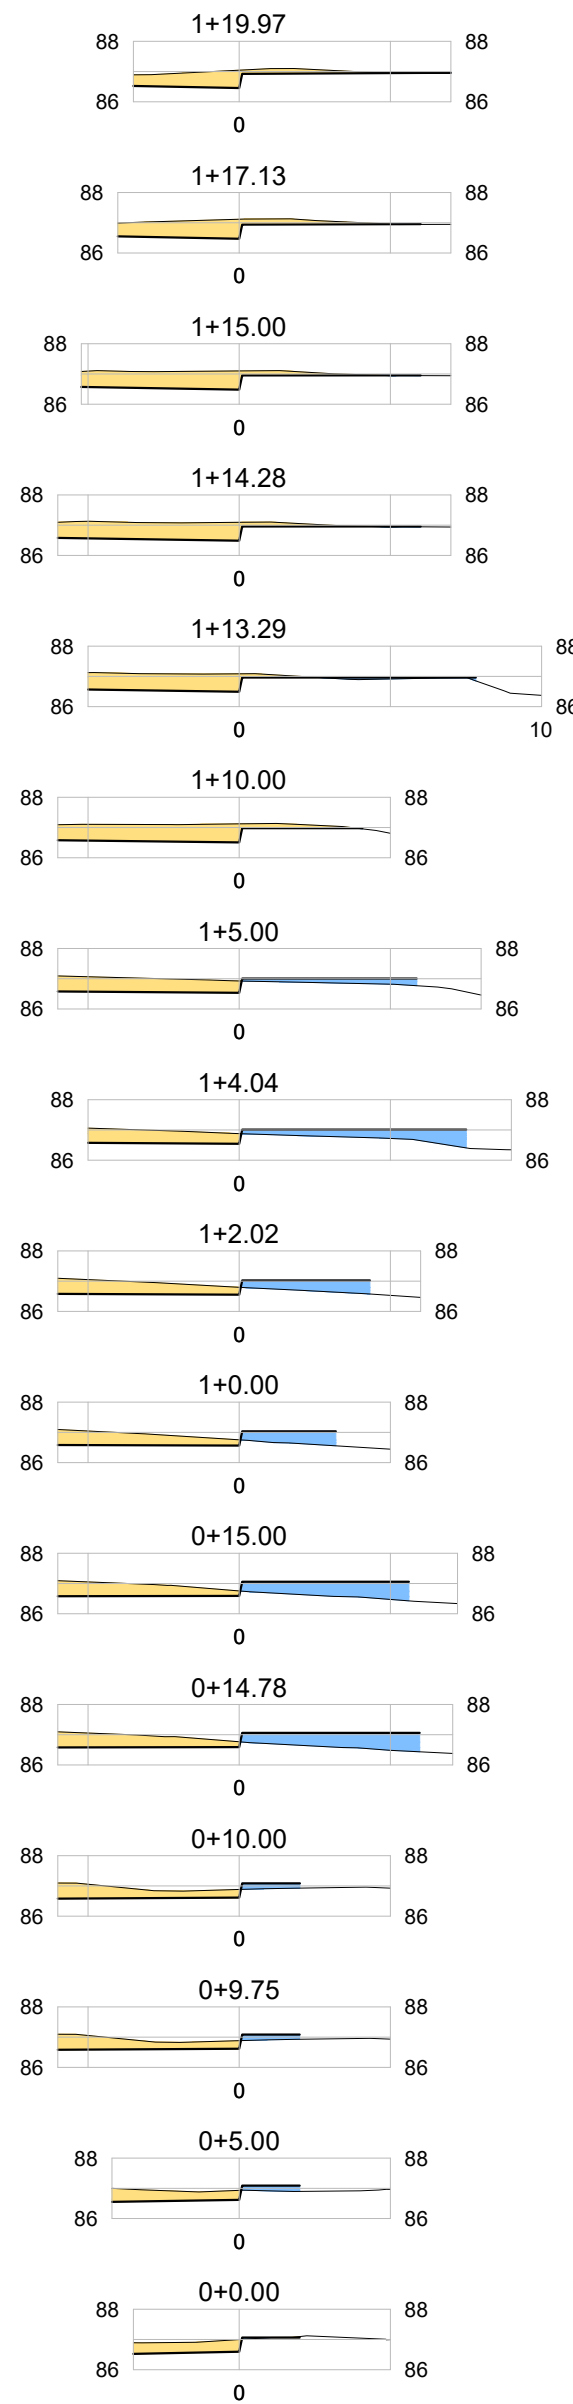

SEÇÕES - ESTACIONAMENTO 01 (PASSEIO)
EST.0+4.40 A 1+12.92

ESCALA: 1/250

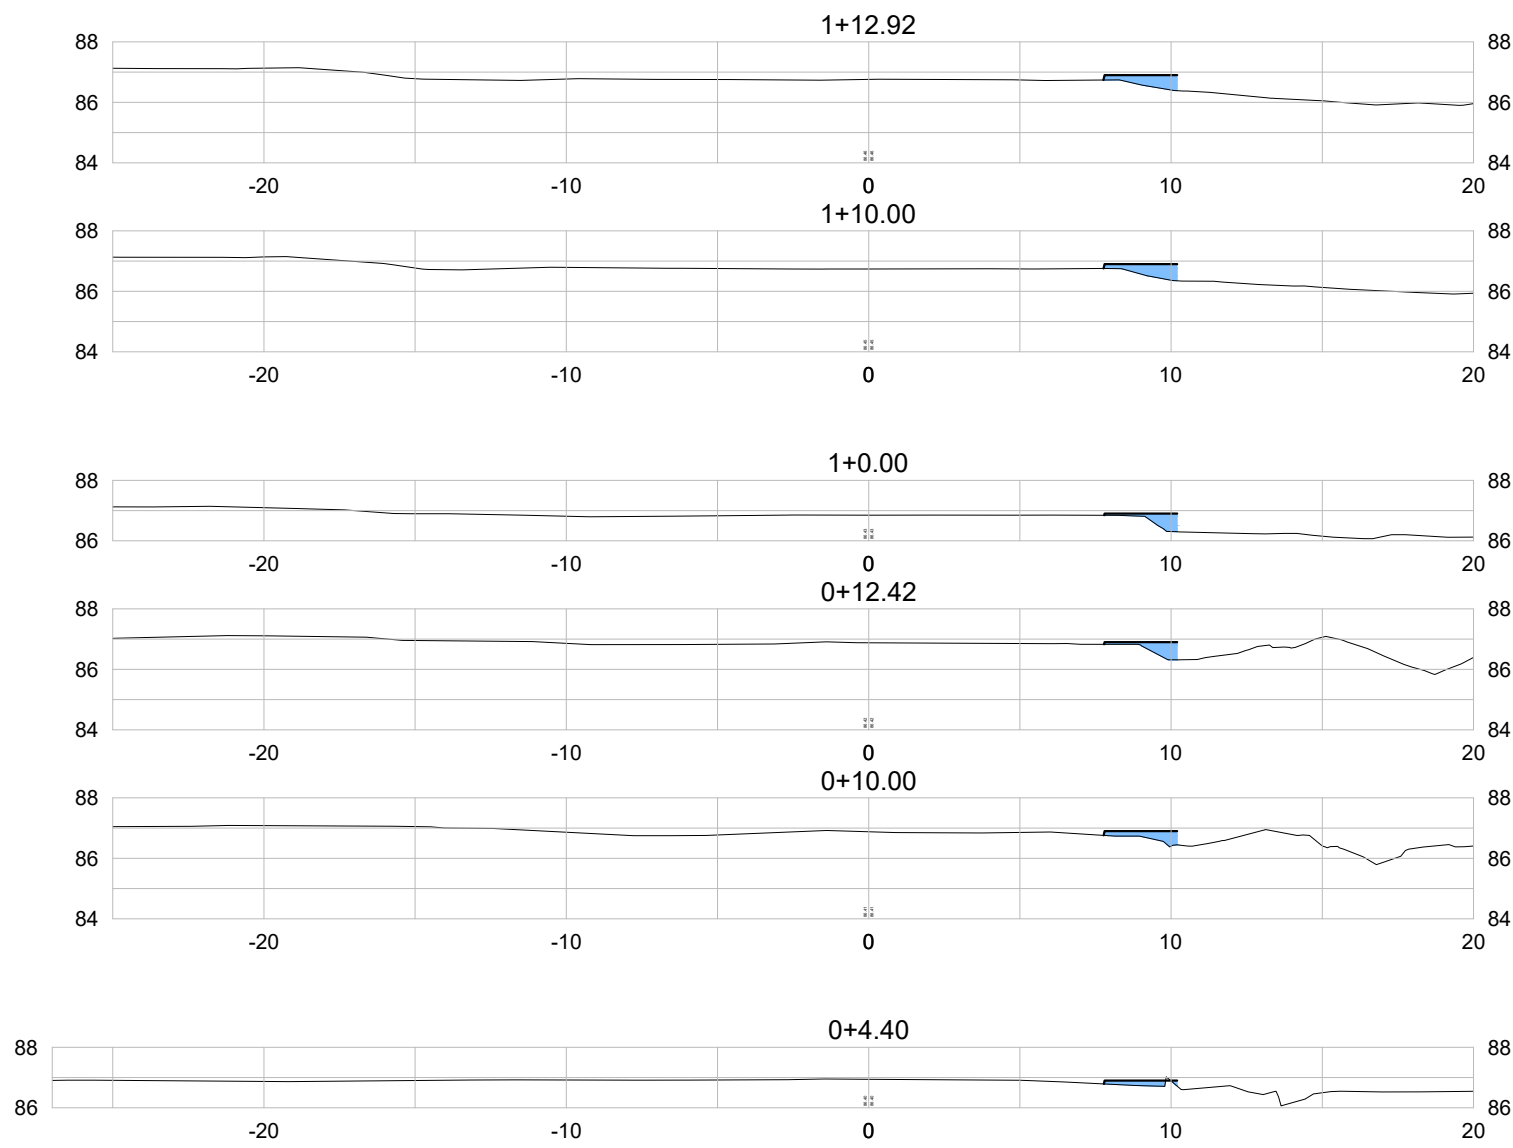


LEGENDA PLANTA:

- TERRENO NATURAL
- TERRAPLENAGEM
- ÁREA DE CORTE (INFRAESTRUTURA)
- ÁREA DE ATERRO (INFRAESTRUTURA)

| | | | | |
|---|------------------------------------|--|------------------------|-----------------------------------|
| R01 | ATUALIZAR DOCUMENTOS DE REFERÊNCIA | NEILO | AMÉRICO FARIAS | 30/10/2020 |
| R00 | EMISSÃO INICIAL | NEILO | AMÉRICO FARIAS | 10/09/2020 |
| REV | DESCRIÇÃO | REVISADO POR | RESP. TÉCNICO | DATA |
| DOCUMENTOS DE REFERÊNCIA: | | | | |
| 0000393-03-OS4-G00-TER-MD-0001-R00 – MEMORIAL DO PROJETO CONCEITUAL DE TERRAPLENAGEM 30000393-03-OSS-G00-TER-DE-0001-R00 – PLANTA BAIXA DE FASEAMENTO 30000393-03-OSS-G00-TER-DE-0002-R00 – ÁREA DE INTERVENÇÃO - GERAL 30000393-03-OSS-G00-TER-DE-0003-R00 – PLANTA BAIXA CORTE E ATERRO - GERAL 30000393-03-OSS-G00-TER-DE-0004-R00 – PLANTA BAIXA DE ELEVACÃO - GERAL 30000393-03-OSS-G00-TER-DE-0005-R00 – ÁREA DE INTERVENÇÃO - PLANTA BAIXA - FASE A 30000393-03-OSS-G00-TER-DE-0006-R00 – PLANTA BAIXA CORTE E ATERRO - FASE A 30000393-03-OSS-G00-TER-DE-0007-R00 – PLANTA BAIXA DE ELEVACÃO - FASE A 30000393-03-OSS-G00-TER-DE-0008-R00 – PERFIS LONGITUDINAIS DOS EIXOS - FASE A | | | | |
|  ARCHITECTUS <small>Arquitetura e Urbanismo</small> <small>Rua da Glória, 140 - 14º andar - Centro - Rio de Janeiro - RJ - 20040-000</small> | | Nº DO CONTRATO 031/2019-COGIC | | |
| | | PROCESSO 25389.000189/2017-19 | | |
|  Ministério da Saúde FIOCRUZ Fundação Oswaldo Cruz | | COORDENADOR DA META MARLY ZIED | | FISCAL DE CONTRATO TAMIRES PAZ |
| | | NOME DO ARQUIVO GED 30000393-03-OS5-G00-TER-DE-0010-R01.DWG | | |
|  Ministério da Saúde FIOCRUZ Fundação Oswaldo Cruz | | NOME DO PRÉDIO / ÁREA CAMPUS FIOCRUZ RONDÔNIA | | |
| | | TER-0010 | | |
| Coordenação Geral de Infraestrutura dos Campi Departamento de Projetos e Obras | | Nº PRÉDIO 600 | CAMPUS RONDÔNIA | SETOR CAMPUS |
| OBJETIVO CONSTRUÇÃO | | O.E. / O.R. 2020.02.17.01 | NOME DO ARQUIVO SIENGE | |
| TIPO DE PROJETO / SUBTIPO DE PROJETO TERRAPLENAGEM | | FASE EXECUTIVO | | |
| TÍTULO DA PRANCHA SEÇÕES - FASE A | | DATA OUTUBRO 2020 | | |
| COORDENADOR ALEXANDRE LANDIM | | RESPONSÁVEL TÉCNICO AMÉRICO FARIAS | | |
| | | | | |
| EQUIPE ARCHITECTUS | | | | |

TER-0010

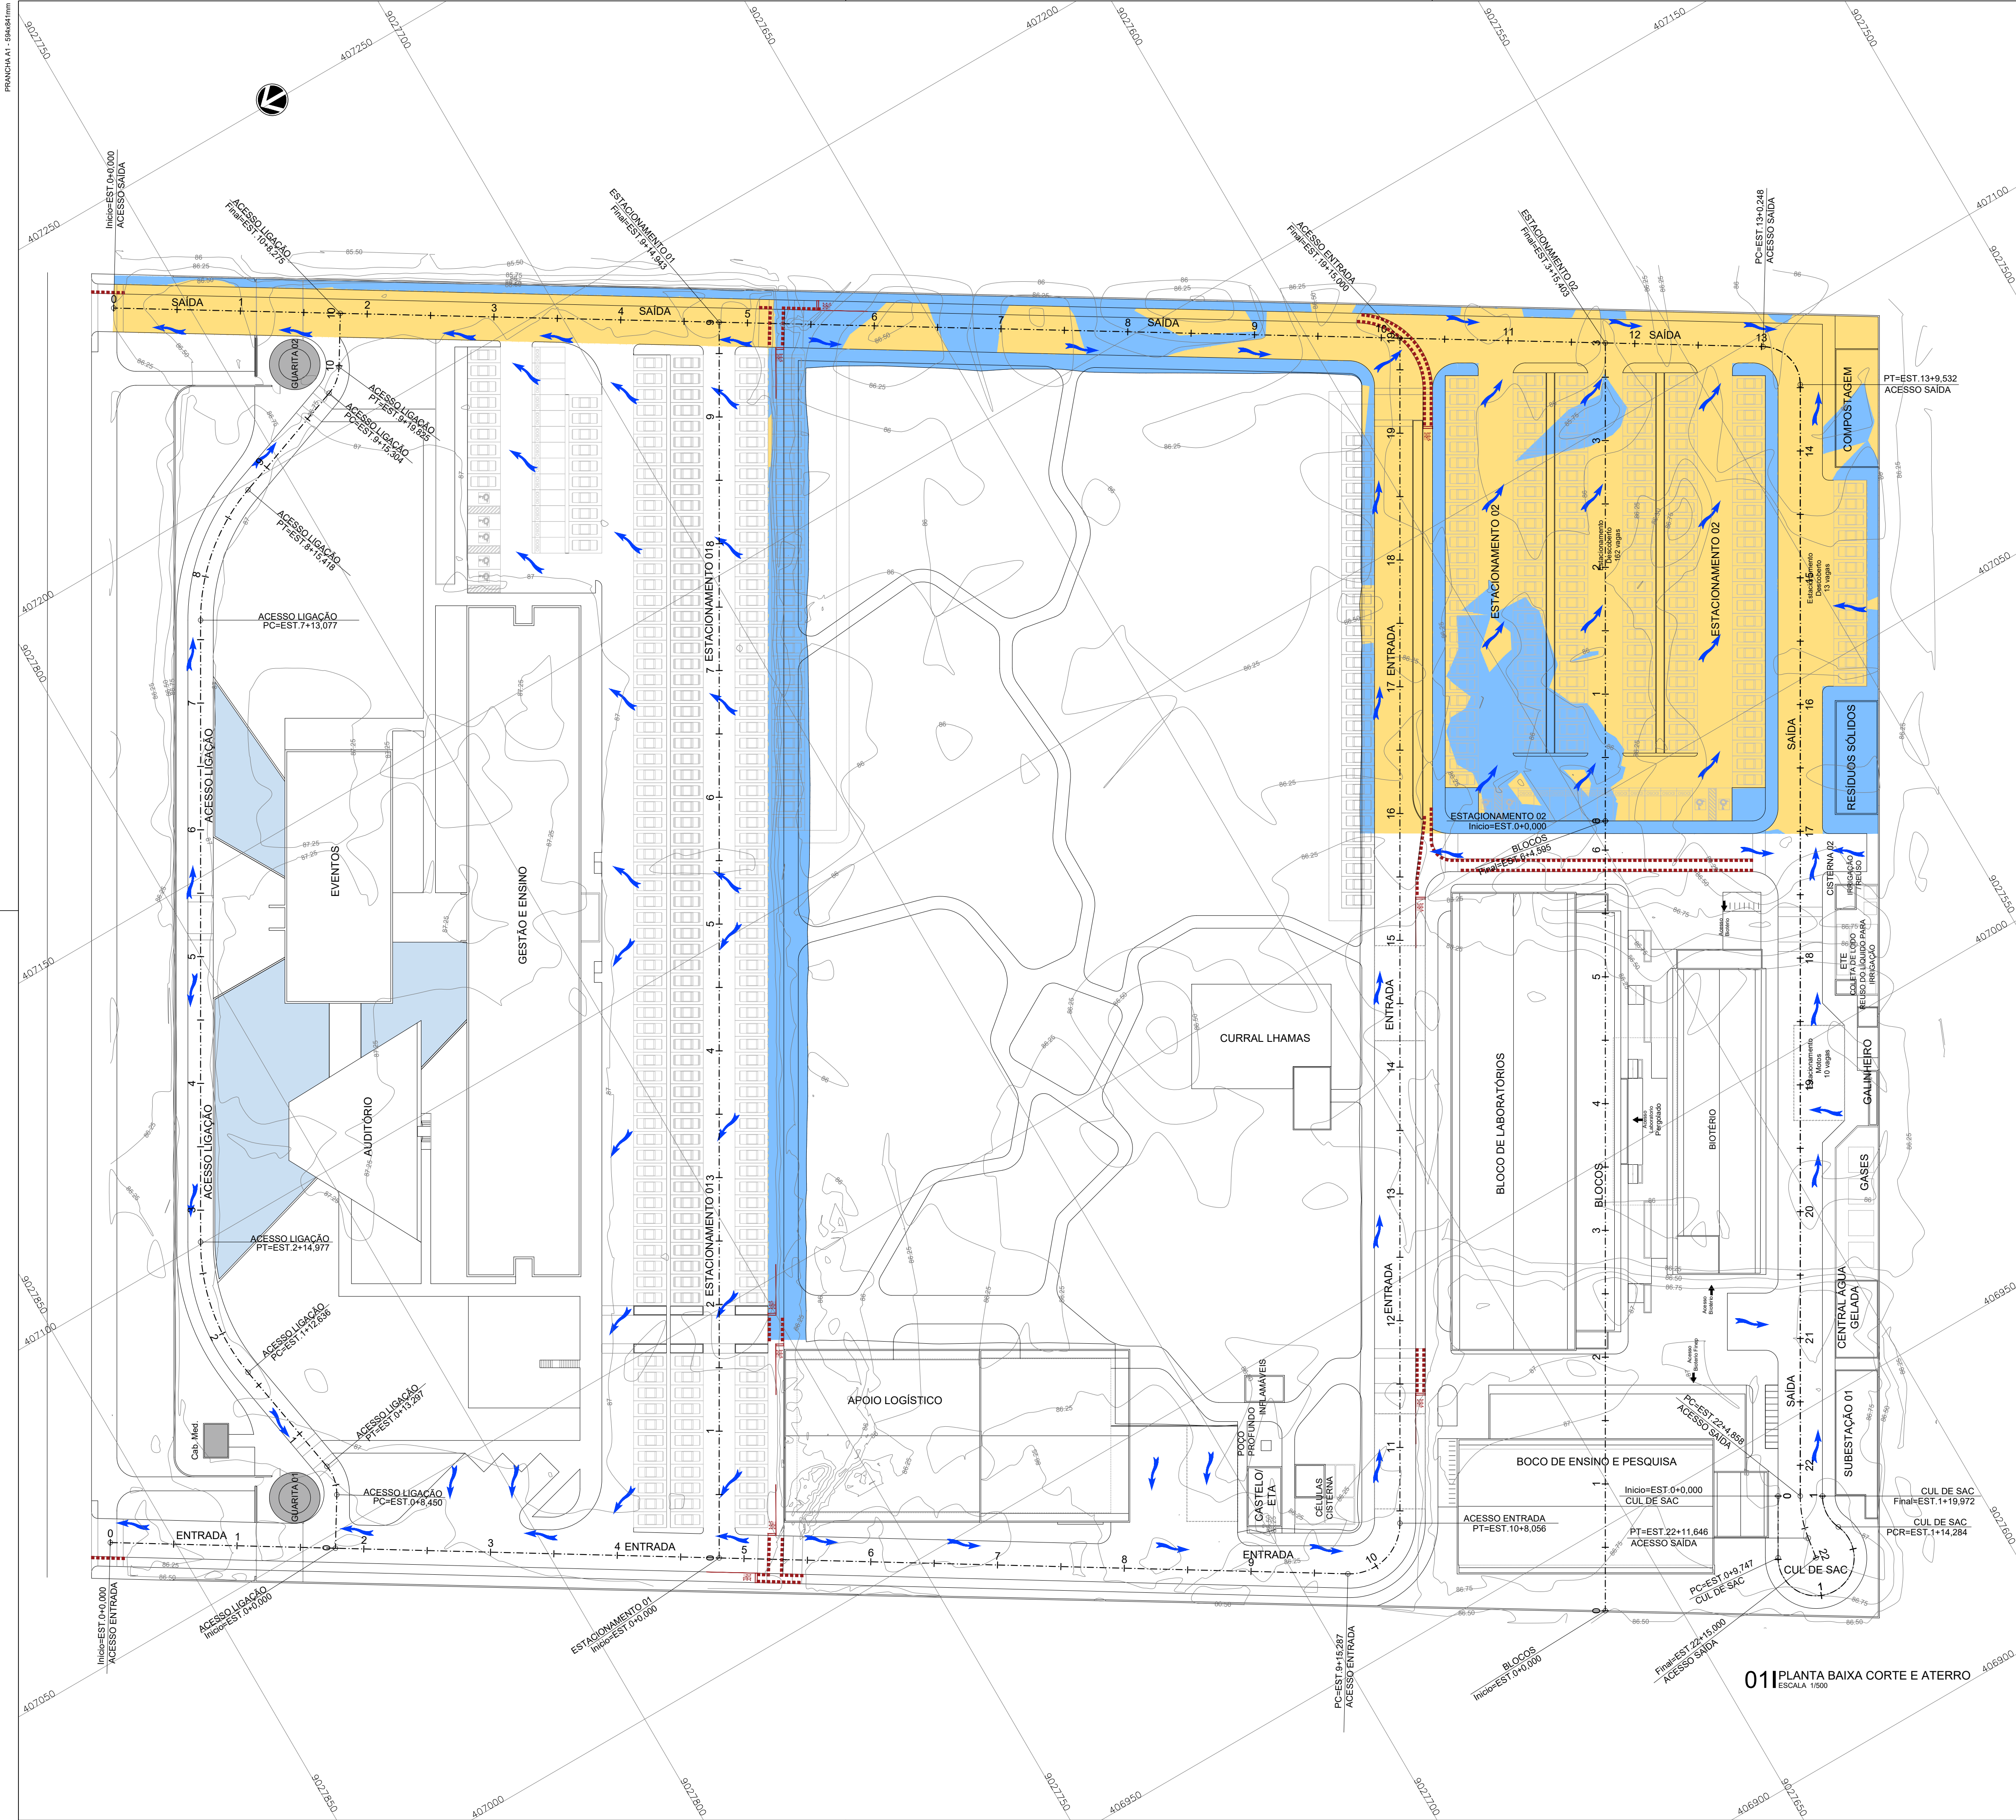

LEGENDA PLANTA:

- + — EIXOS
- SENTIDO DO ESCOAMENTO SUPERFICIAL
- ÁREA DE CORTE (INFRAESTRUTURA)
- ÁREA DE ATERRO (INFRAESTRUTURA)

| | | | | | |
|--|------------------------------------|--|--|--------------------|-----------------------------------|
| R01 | ATUALIZAR DOCUMENTOS DE REFERÊNCIA | | NEILO | AMÉRICO FARIAS | 30/10/2020 |
| R00 | EMISSION INICIAL | | NEILO | AMÉRICO FARIAS | 10/09/2020 |
| REV | DESCRIÇÃO | | REVISADO POR | RESP. TÉCNICO | DATA |
| DOCUMENTOS DE REFERÊNCIA: | | | | | |
| 0000393-03-OS4-G00-TER-MD-0001-R00 - MEMORIAL DO PROJETO CONCEITUAL DE TERRAPLENAGEM | | | | | |
| 30000393-03-OS5-G00-TER-DE-0001-R00 - PLANTA BAIXA DE FASEAMENTO | | | | | |
| 30000393-03-OS5-G00-TER-DE-0002-R00 - ÁREA DE INTERVENÇÃO - GERAL | | | | | |
| 30000393-03-OS5-G00-TER-DE-0003-R00 - PLANTA BAIXA CORTE E ATERRO - GERAL | | | | | |
| 30000393-03-OS5-G00-TER-DE-0004-R00 - PLANTA BAIXA DE ELEVACÃO - GERAL | | | | | |
| 30000393-03-OS5-G00-TER-DE-0011-R00 - ÁREA DE INTERVENÇÃO - PLANTA BAIXA - FASE B1 | | | | | |
| 30000393-03-OS5-G00-TER-DE-0013-R00 - PLANTA BAIXA DE ELEVACÃO - FASE B1 | | | | | |
| 30000393-03-OS5-G00-TER-DE-0014-R00 - PERFIS LONGITUDINAIS DOS EIXOS - FASE B1 | | | | | |
| 30000393-03-OS5-G00-TER-DE-0015-R00 - SEÇÕES - B1 | | | | | |
| 30000393-03-OS5-G00-TER-DE-0016-R00 - SEÇÕES - B1 | | | | | |
|  <small>R. Cavalc de Aguiar, s/nº 1401 - 14º Andar - Sala 1401 Bairro: Botafogo - Rio de Janeiro - RJ botafogobrasil@gmail.com</small> | | | Nº DO CONTRATO 031/2019-COGIC | | |
| | | | PROCESSO 25389.000189/2017-19 | | |
| | | | COORDENADOR DA META MARLY ZIED | | FISCAL DE CONTRATO TAMIRES PAZ |
| | | | NOME DO ARQUIVO GED 30000393-03-OS5-G00-TER-DE-0012-R01.DWG | | |
|  Ministério da Saúde FIOCRUZ Fundação Oswaldo Cruz | | | NOME DO PRÉDIO / ÁREA CAMPUS FIOCRUZ RONDÔNIA | | |
| | | | TER-0012 | | |
| Coordenação Geral de Infraestrutura dos Campi Departamento de Projetos e Obras | | | Nº PRÉDIO 600 | CAMPUS RONDÔNIA | SETOR CAMPUS |
| OBJETIVO CONSTRUÇÃO | | | O.E. / O.R. 2020.02.17.01 | | |
| TIPO DE PROJETO / SUBTIPO DE PROJETO TERRAPLENAGEM | | | FASE EXECUTIVO | | |
| TÍTULO DA PRANCHA PLANTA BAIXA CORTE E ATERRO - FASE B1 | | | DATA OUTUBRO 2020 | | |
| COORDENADOR ALEXANDRE LANDIM | | | ESCALA INDICADA | | |
| | | | CO-RESPONSÁVEL TÉCNICO NEILO VALE | | |
| EQUIPE ARCHITECTUS | | | | | |






LEGENDA PLANTA:

- + — EIXOS
- COTA DE TERRAPLENAGEM
- PONTO
- NÚMERO DO PONTO
- ÁREA DE CORTE (INFRAESTRUTURA)
- ÁREA DE ATERRO (INFRAESTRUTURA)

| | | | | | |
|--|------------------------------------|--|------------------------|--------------------------------------|------------|
| R01 | ATUALIZAR DOCUMENTOS DE REFERÊNCIA | | NEILO | AMÉRICO FARIAS | 30/10/2020 |
| R00 | EMIÇÃO INICIAL | | NEILO | AMÉRICO FARIAS | 10/09/2020 |
| REV | DESCRIÇÃO | | REVISADO POR | RESP. TÉCNICO | DATA |
| DOCUMENTOS DE REFERÊNCIA: | | | | | |
| 0000393-03-OS4-G00-TER-MD-0001-R00 - MEMORIAL DO PROJETO CONCEITUAL DE TERRAPLENAGEM | | | | | |
| 30000393-03-OS5-G00-TER-DE-0001-R00 - PLANTA BAIXA DE FASEAMENTO | | | | | |
| 30000393-03-OS5-G00-TER-DE-0002-R00 - ÁREA DE INTERVENÇÃO - GERAL | | | | | |
| 30000393-03-OS5-G00-TER-DE-0003-R00 - PLANTA BAIXA CORTE E ATERRO - GERAL | | | | | |
| 30000393-03-OS5-G00-TER-DE-0004-R00 - PLANTA BAIXA DE ELEVÇÃO - GERAL | | | | | |
| 30000393-03-OS5-G00-TER-DE-0011-R00 - ÁREA DE INTERVENÇÃO - PLANTA BAIXA - FASE B1 | | | | | |
| 30000393-03-OS5-G00-TER-DE-0012-R00 - PLANTA BAIXA CORTE E ATERRO - FASE B1 | | | | | |
| 30000393-03-OS5-G00-TER-DE-0014-R00 - PERFIS LONGITUDINAIS DOS EIXOS - FASE B1 | | | | | |
| 30000393-03-OS5-G00-TER-DE-0015-R00 - SEÇÕES - B1 | | | | | |
| 30000393-03-OS5-G00-TER-DE-0016-R00 - SEÇÕES - B1 | | | | | |
|  R. Candeia Aguiar, s/nº Cidade de São Paulo - SP 05066-000 f: 011 3082-0000 h: www.architectus.com.br a: architectus@gmail.com | | Nº DO CONTRATO 031/2019-COGIC | | | |
| | | PROCESSO 25389.000189/2017-19 | | | |
| | | COORDENADOR DA META MARLY ZIED | | FISCAL DE CONTRATO TAMIRES PAZ | |
|  Ministério da Saúde FIOCRUZ Fundação Oswaldo Cruz | | NOME DO ARQUIVO GED 30000393-03-OS5-G00-TER-DE-0013-R01.DWG | | | |
| | | NOME DO PRÉDIO / ÁREA CAMPUS FIOCRUZ RONDÔNIA | | | |
| | | Nº PRÉDIO 600 | CAMPUS RONDÔNIA | SETOR CAMPUS | |
| Coordenação Geral de Infraestrutura dos Campi Departamento de Projetos e Obras | | | | | |
| OBJETIVO CONSTRUÇÃO | Nº DA META 2017.027 | O.E. / O.R. 2020.02.17.01 | NOME DO ARQUIVO SIENGE | | |
| TIPO DE PROJETO / SUBTIPO DE PROJETO TERRAPLENAGEM | | FASE EXECUTIVO | | | |
| TÍTULO DA PRANCHA PLANTA BAIXA DE ELEVAÇÃO - FASE B1 | | | | DATA OUTUBRO 2020 | |
| | | | | ESCALA INDICADA | |
| COORDENADOR ALEXANDRE LANDIM | | RESPONSÁVEL TÉCNICO AMÉRICO FARIAS | | CO-RESPONSÁVEL TÉCNICO NEILO VALE | |
| EQUIPE ARCHITECTUS | | | | | |

TER-0013

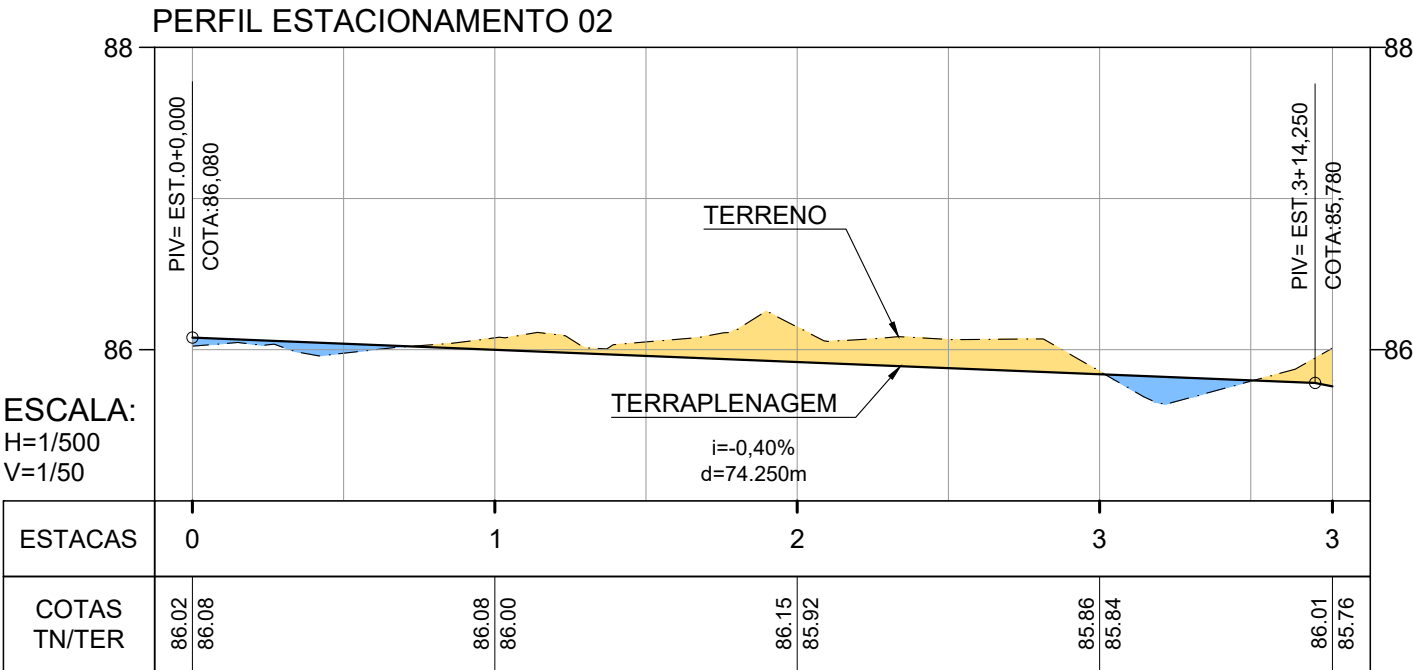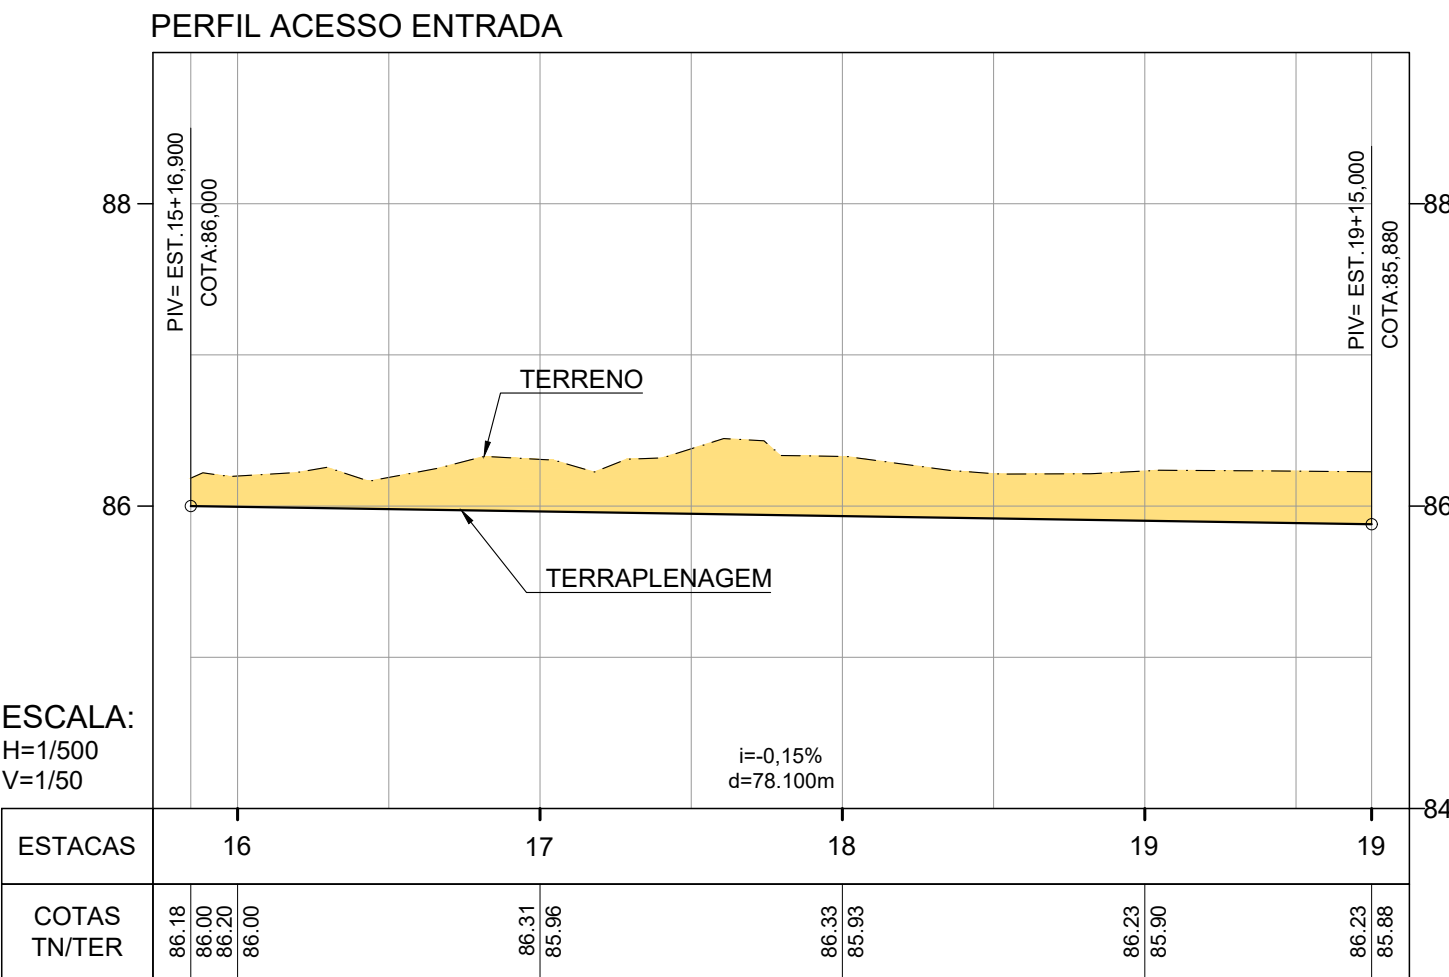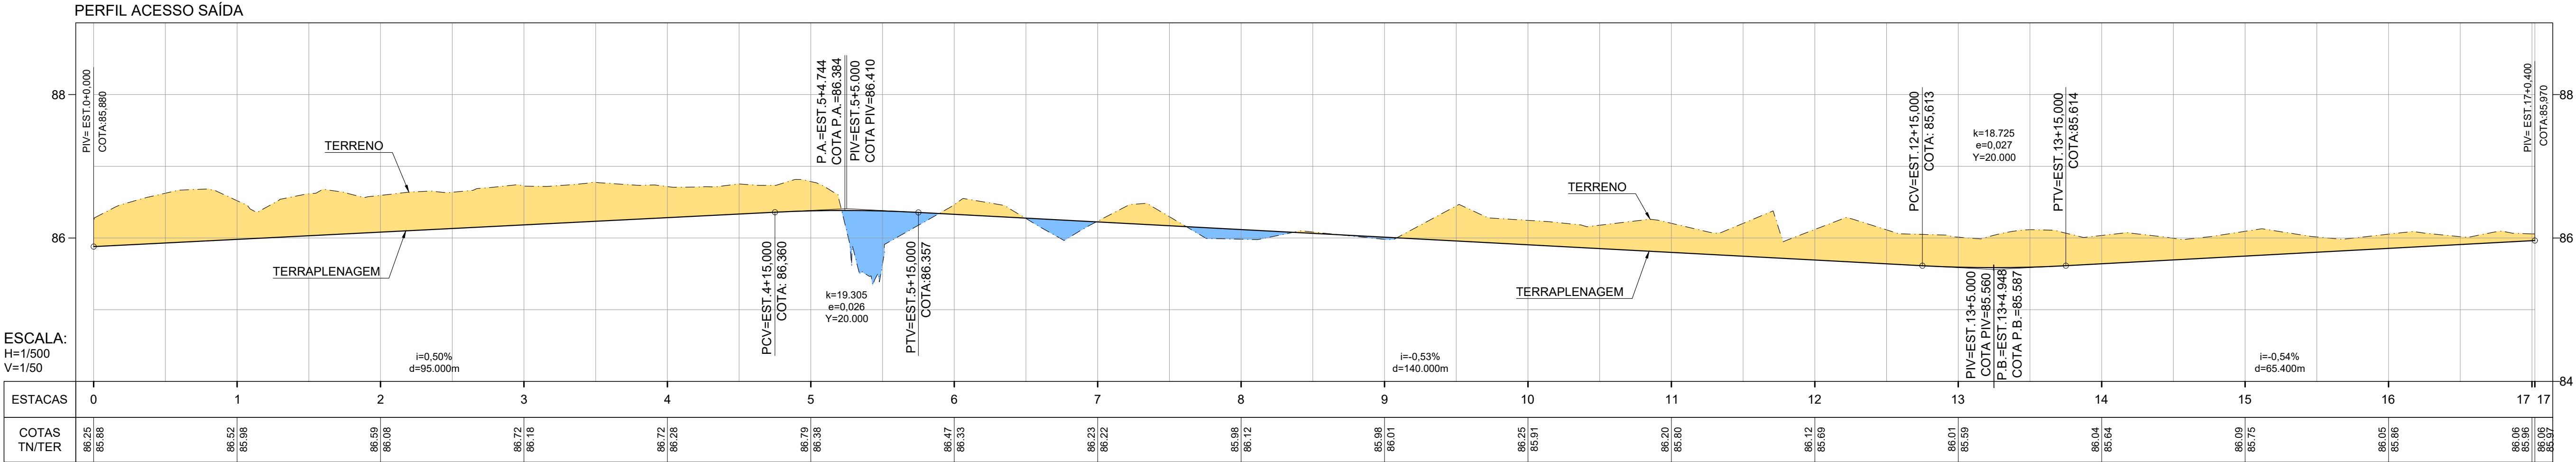



LEGENDA PERFIL:

- TERRENO
- PROJETO DE TERRAPLENAGEM
- ÁREA DE CORTE (INFRAESTRUTURA)
- ÁREA DE ATERRO (INFRAESTRUTURA)


| | | | | |
|-----|---|--------------|----------------|------------|
| R01 | ATU. DOC. DE REF. E CORRIGIR COTAS PERFIL ESTAC. 02 | NEILO | AMÉRICO FARIAS | 30/10/2020 |
| R00 | EMIÇÃO INICIAL | NEILO | AMÉRICO FARIAS | 10/09/2020 |
| REV | DESCRIÇÃO | REVISADO POR | RESP. TÉCNICO | DATA |

| | | | | |
|--|--|--|--|--|
| DOCUMENTOS DE REFERÊNCIA: | | | | |
| 0000393-03-OS4-G00-TER-MD-0001-R00 – MEMORIAL DO PROJETO CONCEITUAL DE TERRAPLENAGEM | | | | |
| 30000393-03-OS5-G00-TER-DE-0001-R00 - PLANTA BAIXA DE FASEAMENTO | | | | |
| 30000393-03-OS5-G00-TER-DE-0002-R00 - ÁREA DE INTERVENÇÃO - GERAL | | | | |
| 30000393-03-OS5-G00-TER-DE-0003-R00 - PLANTA BAIXA CORTE E ATERRO - GERAL | | | | |
| 30000393-03-OS5-G00-TER-DE-0004-R00 - PLANTA BAIXA DE ELEVAÇÃO - GERAL | | | | |
| 30000393-03-OS5-G00-TER-DE-0011-R00 - ÁREA DE INTERVENÇÃO - PLANTA BAIXA - FASE B1 | | | | |
| 30000393-03-OS5-G00-TER-DE-0012-R00 - PLANTA BAIXA CORTE E ATERRO - FASE B1 | | | | |
| 30000393-03-OS5-G00-TER-DE-0013-R00 - PLANTA BAIXA DE ELEVAÇÃO - FASE B1 | | | | |
| 30000393-03-OS5-G00-TER-DE-0015-R00 - SEÇÕES - B1 | | | | |
| 30000393-03-OS5-G00-TER-DE-0016-R00 - SEÇÕES - B1 | | | | |



| | | | | |
|--|---|-----------------------------------|--------------------------------------|------------------------|
|  R. Getúlio de Assis, n. 1451 14.040-000 - Rio de Janeiro touro@architectus.com.br | Nº DO CONTRATO 031/2019-COGIC | | | |
| | PROCESSO 25389.000189/2017-19 | | | |
| | COORDENADOR DA META MARLY ZIED | FISCAL DE CONTRATO TAMIRES PAZ | | |
| | NOME DO ARQUIVO GED 30000393-03-OS5-G00-TER-DE-0014-R01.DWG | | | |
|  Ministério da Saúde FIOCRUZ Fundação Oswaldo Cruz | NOME DO PRÉDIO / ÁREA CAMPUS FIOCRUZ RONDÔNIA | | | |
| | Coordenação Geral de Infraestrutura dos Campi Departamento de Projetos e Obras | Nº PRÉDIO 600 | CAMPUS RONDÔNIA | SETOR CAMPUS |
| | OBJETIVO CONSTRUÇÃO | Nº DA META 2017.027 | O.E. / O.R. 2020.02.17.01 | NOME DO ARQUIVO SIENGE |
| | TIPO DE PROJETO / SUBTIPO DE PROJETO TERRAPLENAGEM | FASE EXECUTIVO | | |
| TÍTULO DA PRANCHA PERFIS LONGITUDINAIS DOS EIXOS - FASE B1 | | | | |
| DATA OUTUBRO 2020 | | | | |
| ESCALA INDICADA | | | | |
| COORDENADOR ALEXANDRE LANDIM | RESPONSÁVEL TÉCNICO AMÉRICO FARIAS | | CO-RESPONSÁVEL TÉCNICO NEILO VALE | |
| EQUIPE ARCHITECTUS | | | | |

TER-2014

SEÇÕES - ACESSO DE ENTRADA
EST.15+16.90 A 19+11.09
ESCALA: 1/250

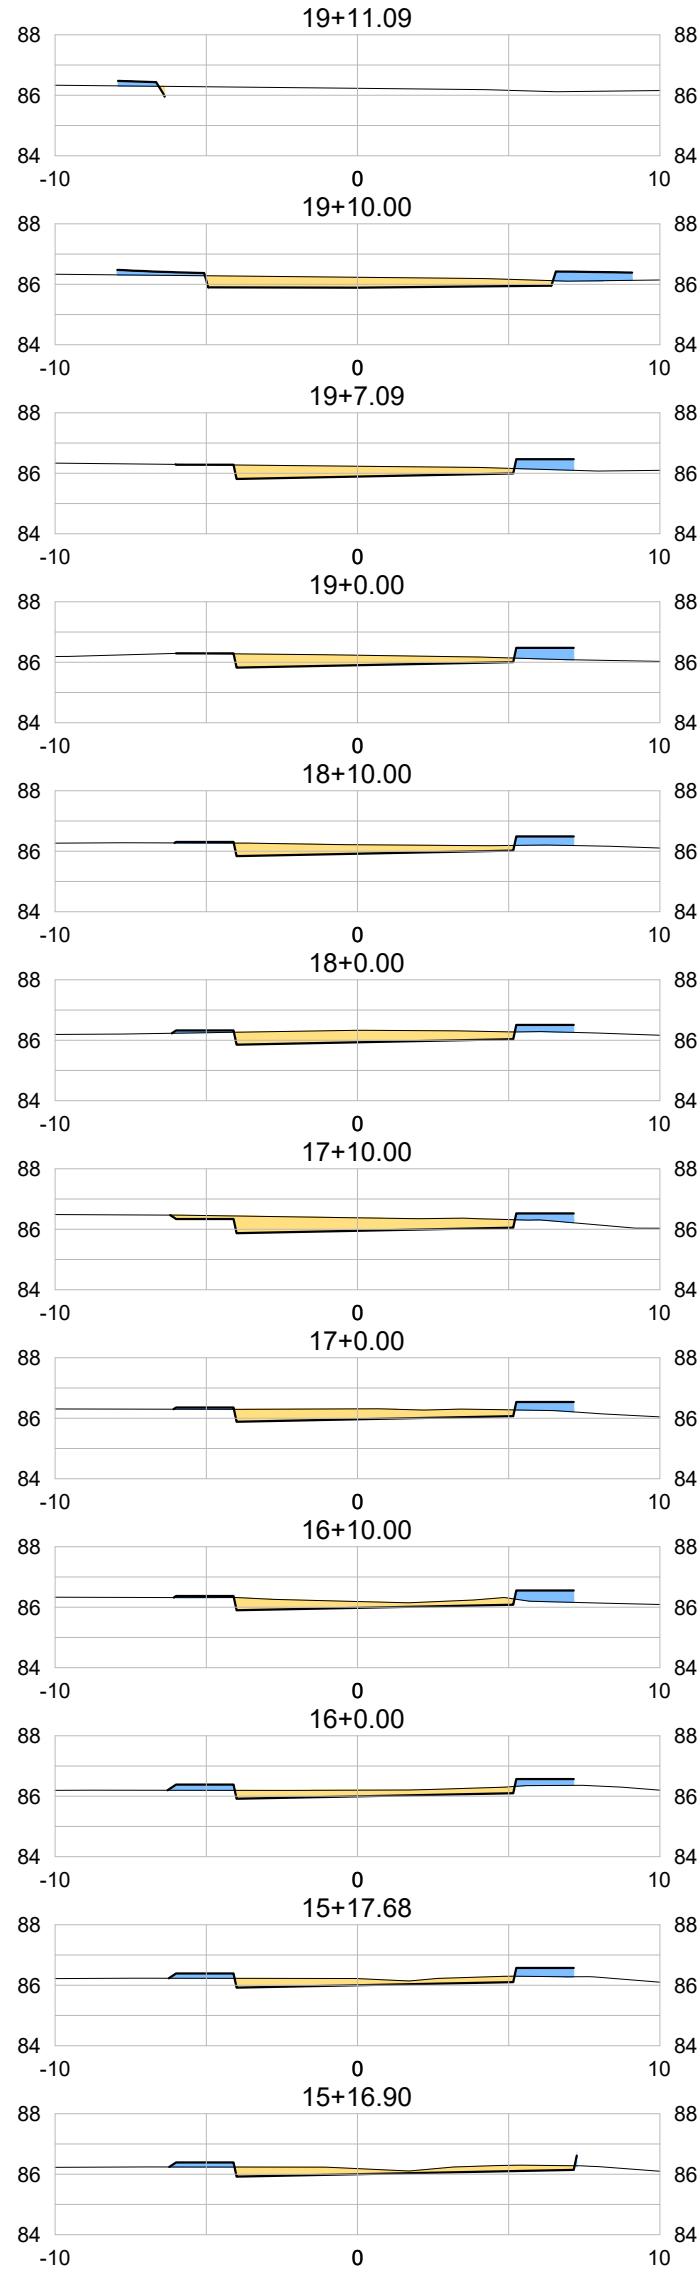


SEÇÕES - ACESSO DE SAÍDA
EST.5+0.00 A 17+0.40
ESCALA: 1/250

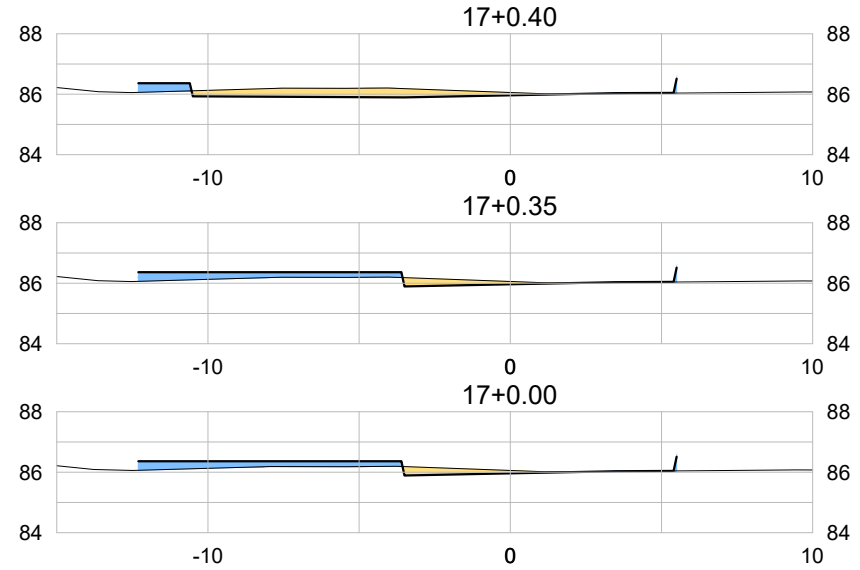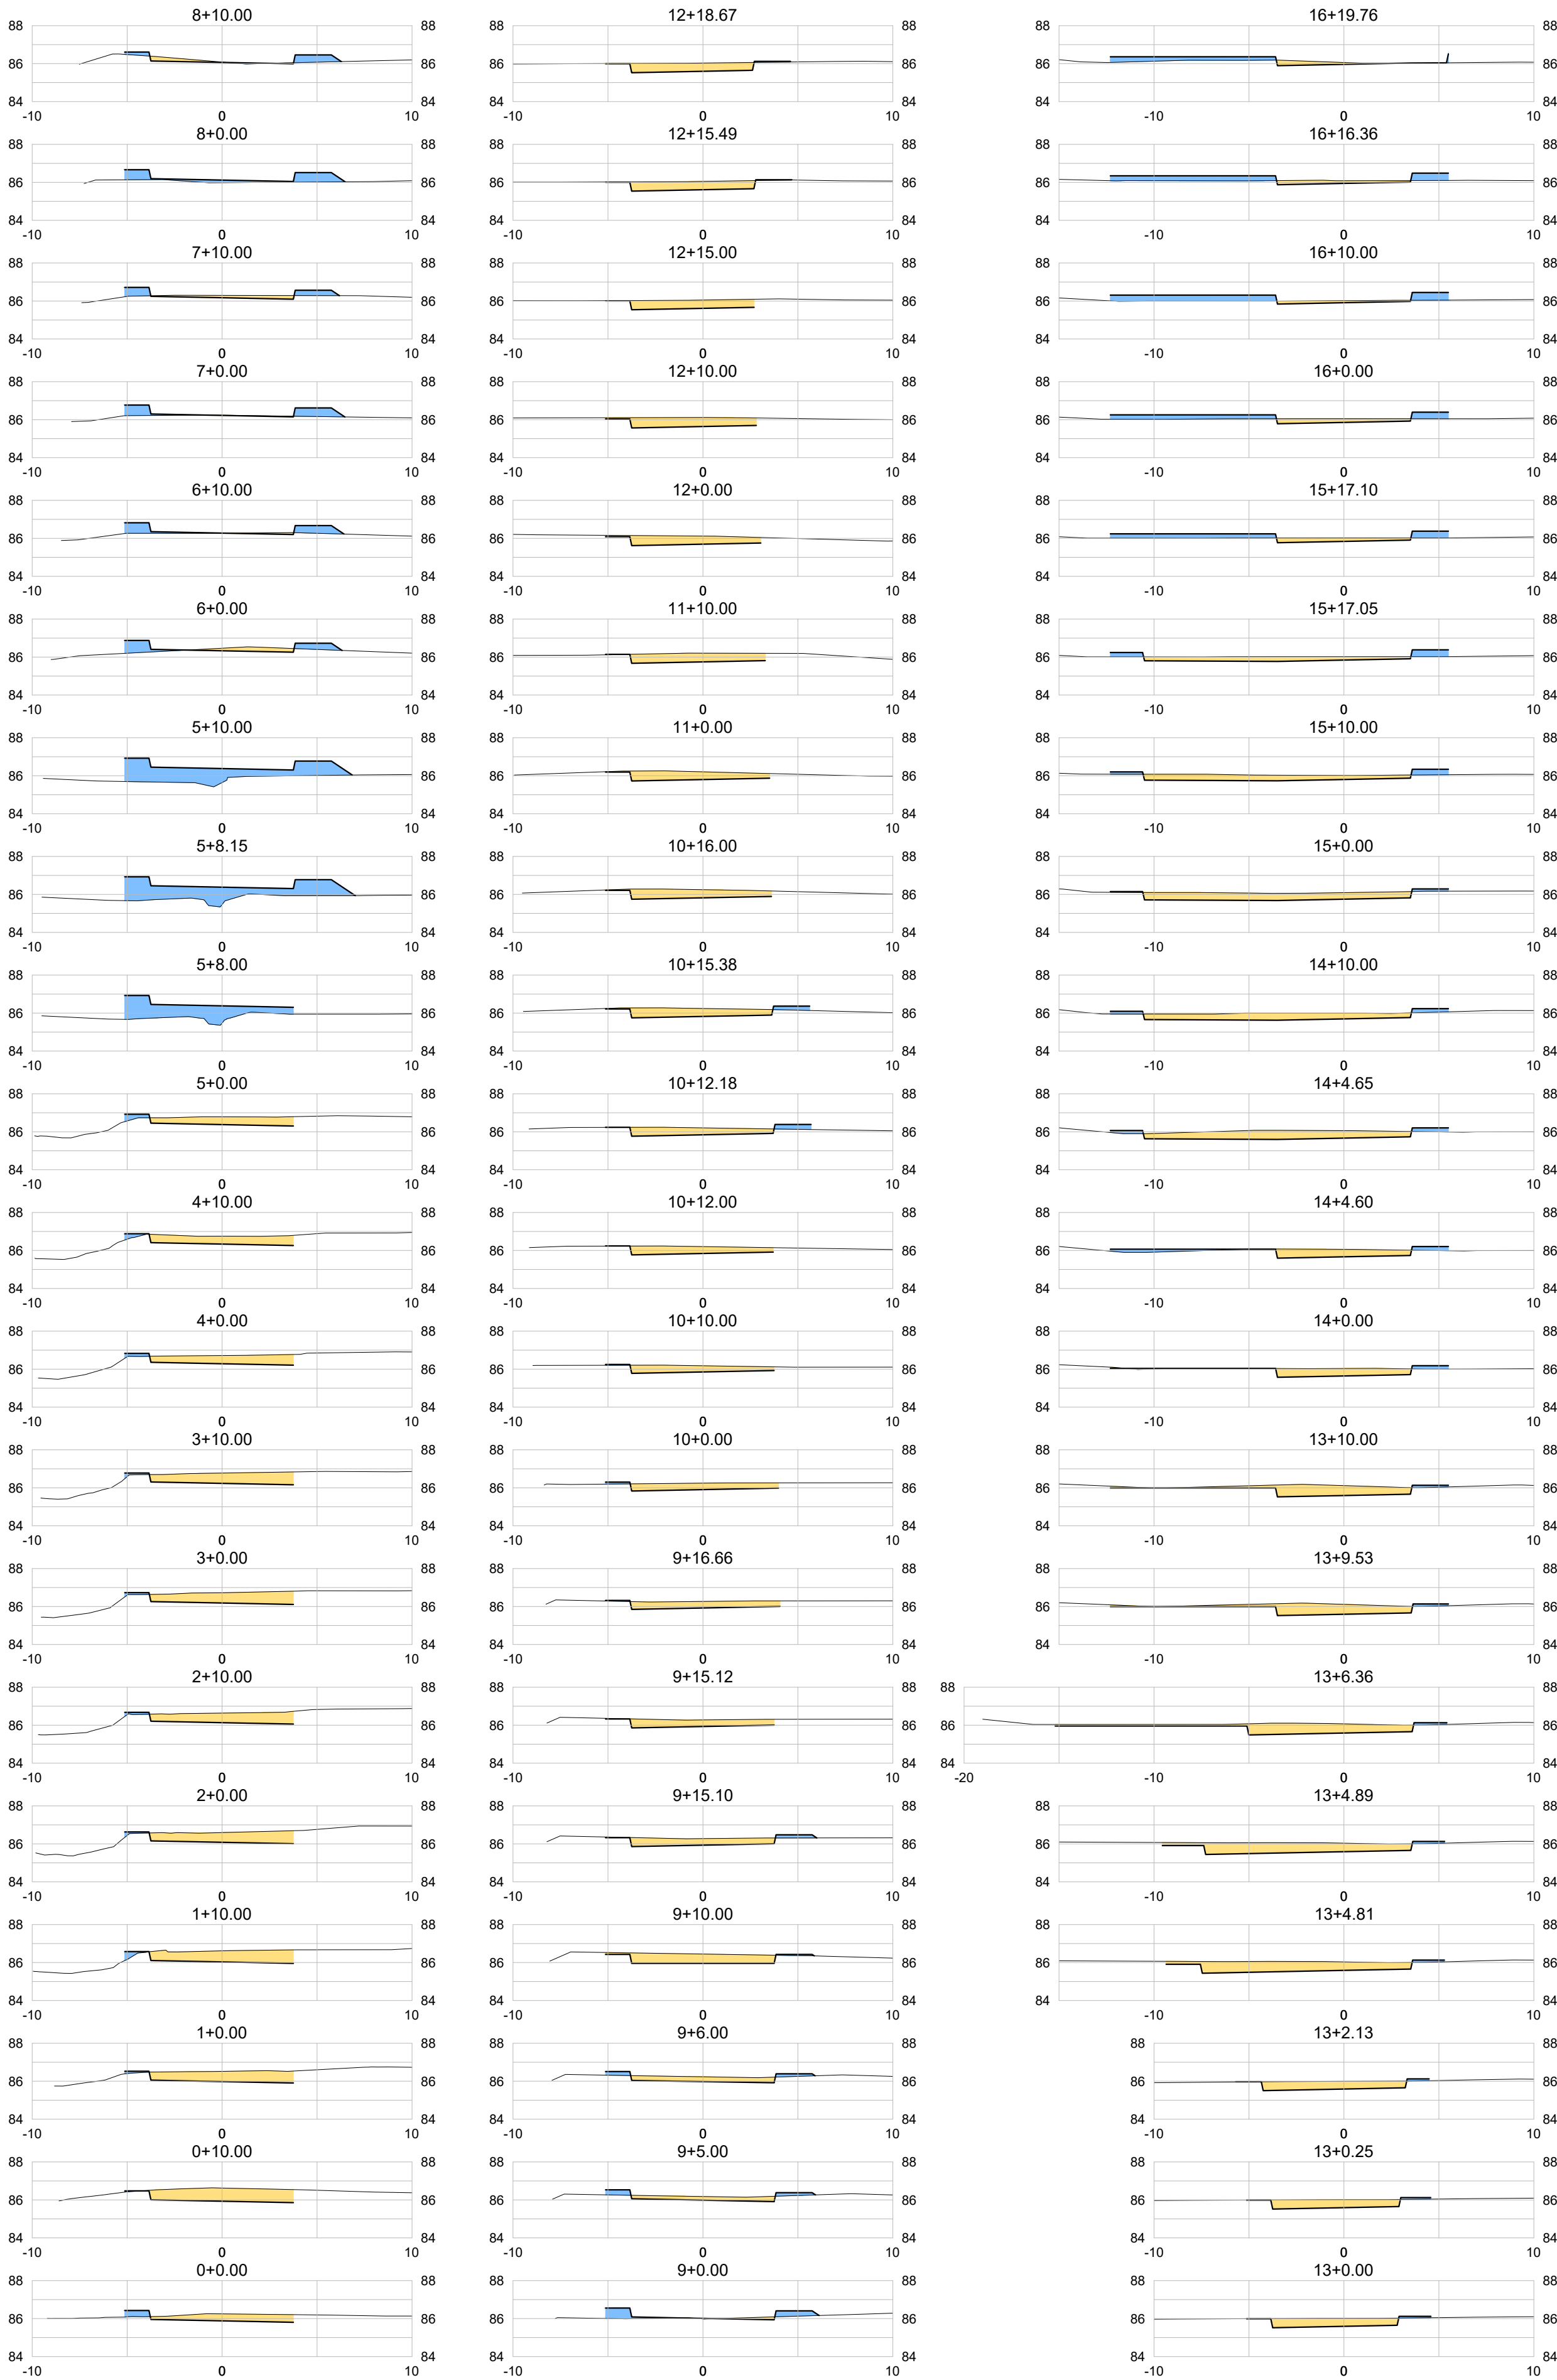


- LEGENDA PLANTA:
- TERRENO NATURAL
 - TERRAPLENAGEM
 - ÁREA DE CORTE (INFRAESTRUTURA)
 - ÁREA DE ATERRO (INFRAESTRUTURA)

| | | | | |
|--|------------------------------------|--------------|----------------|------------|
| R01 | ATUALIZAR DOCUMENTOS DE REFERÊNCIA | NEILO | AMÉRICO FARIAS | 30/10/2020 |
| R00 | EMISSÃO INICIAL | NEILO | AMÉRICO FARIAS | 10/09/2020 |
| REV | DESCRIÇÃO | REVISADO POR | RESP. TÉCNICO | DATA |
| DOCUMENTOS DE REFERÊNCIA: | | | | |
| 0000393-03-OS4-G00-TER-MD-0001-R00 – MEMORIAL DO PROJETO CONCEITUAL DE TERRAPLENAGEM 30000393-03-OS5-G00-TER-DE-0001-R00 – PLANTA BAIXA DE FASEAMENTO 30000393-03-OS5-G00-TER-DE-0002-R00 – ÁREA DE INTERVENÇÃO - GERAL 30000393-03-OS5-G00-TER-DE-0003-R00 – PLANTA BAIXA CORTE E ATERRO - GERAL 30000393-03-OS5-G00-TER-DE-0004-R00 – PLANTA BAIXA DE ELEVACÃO - GERAL 30000393-03-OS5-G00-TER-DE-0011-R00 – ÁREA DE INTERVENÇÃO - PLANTA BAIXA - FASE B1 30000393-03-OS5-G00-TER-DE-0012-R00 – PLANTA BAIXA CORTE E ATERRO - FASE B1 30000393-03-OS5-G00-TER-DE-0013-R00 – PLANTA BAIXA DE ELEVACÃO - FASE B1 30000393-03-OS5-G00-TER-DE-0014-R00 – PERFIS LONGITUDINAIS DOS EIXOS - FASE B1 | | | | |
|  <small>R. Costa de Aguiar - 161 F. Camargo - 162 Rua: 161 - 162 - 163 - </small> | | | | |

SEÇÕES - ESTACIONAMENTO 01 (PASSEIO)
EST.1+13.00 A 9+10.80
ESCALA: 1/250

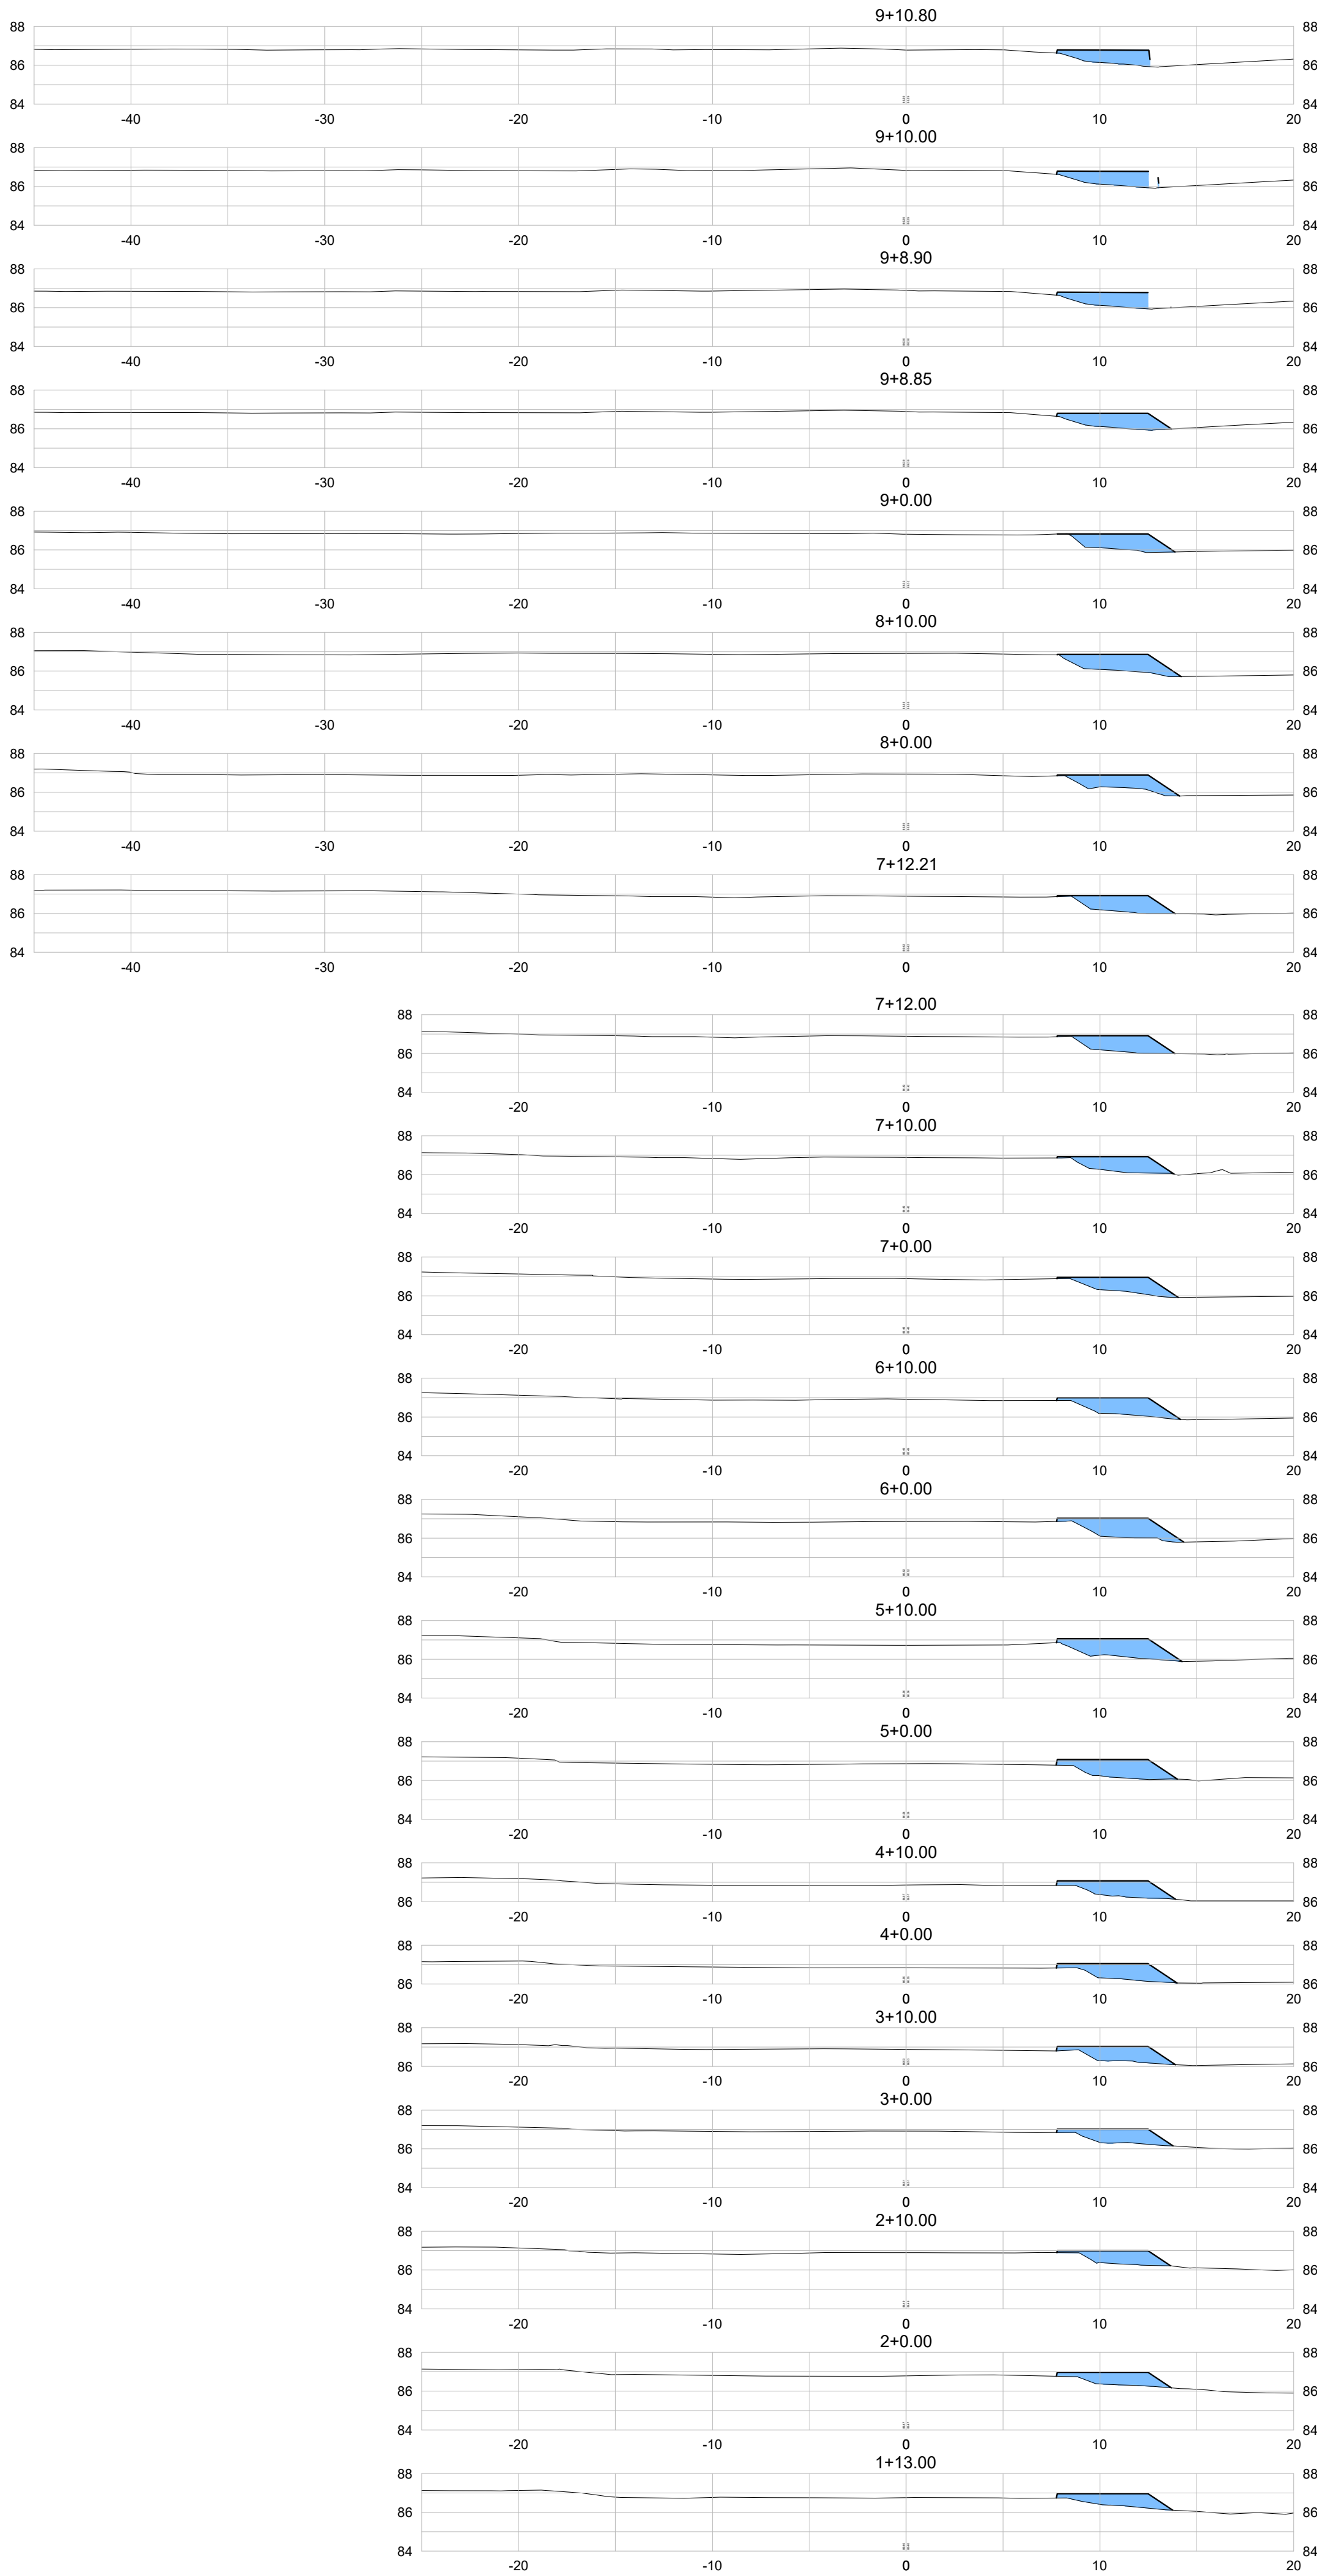

SEÇÕES - ESTACIONAMENTO 02
EST.0+0.00 A 3+12.25
ESCALA: 1/250

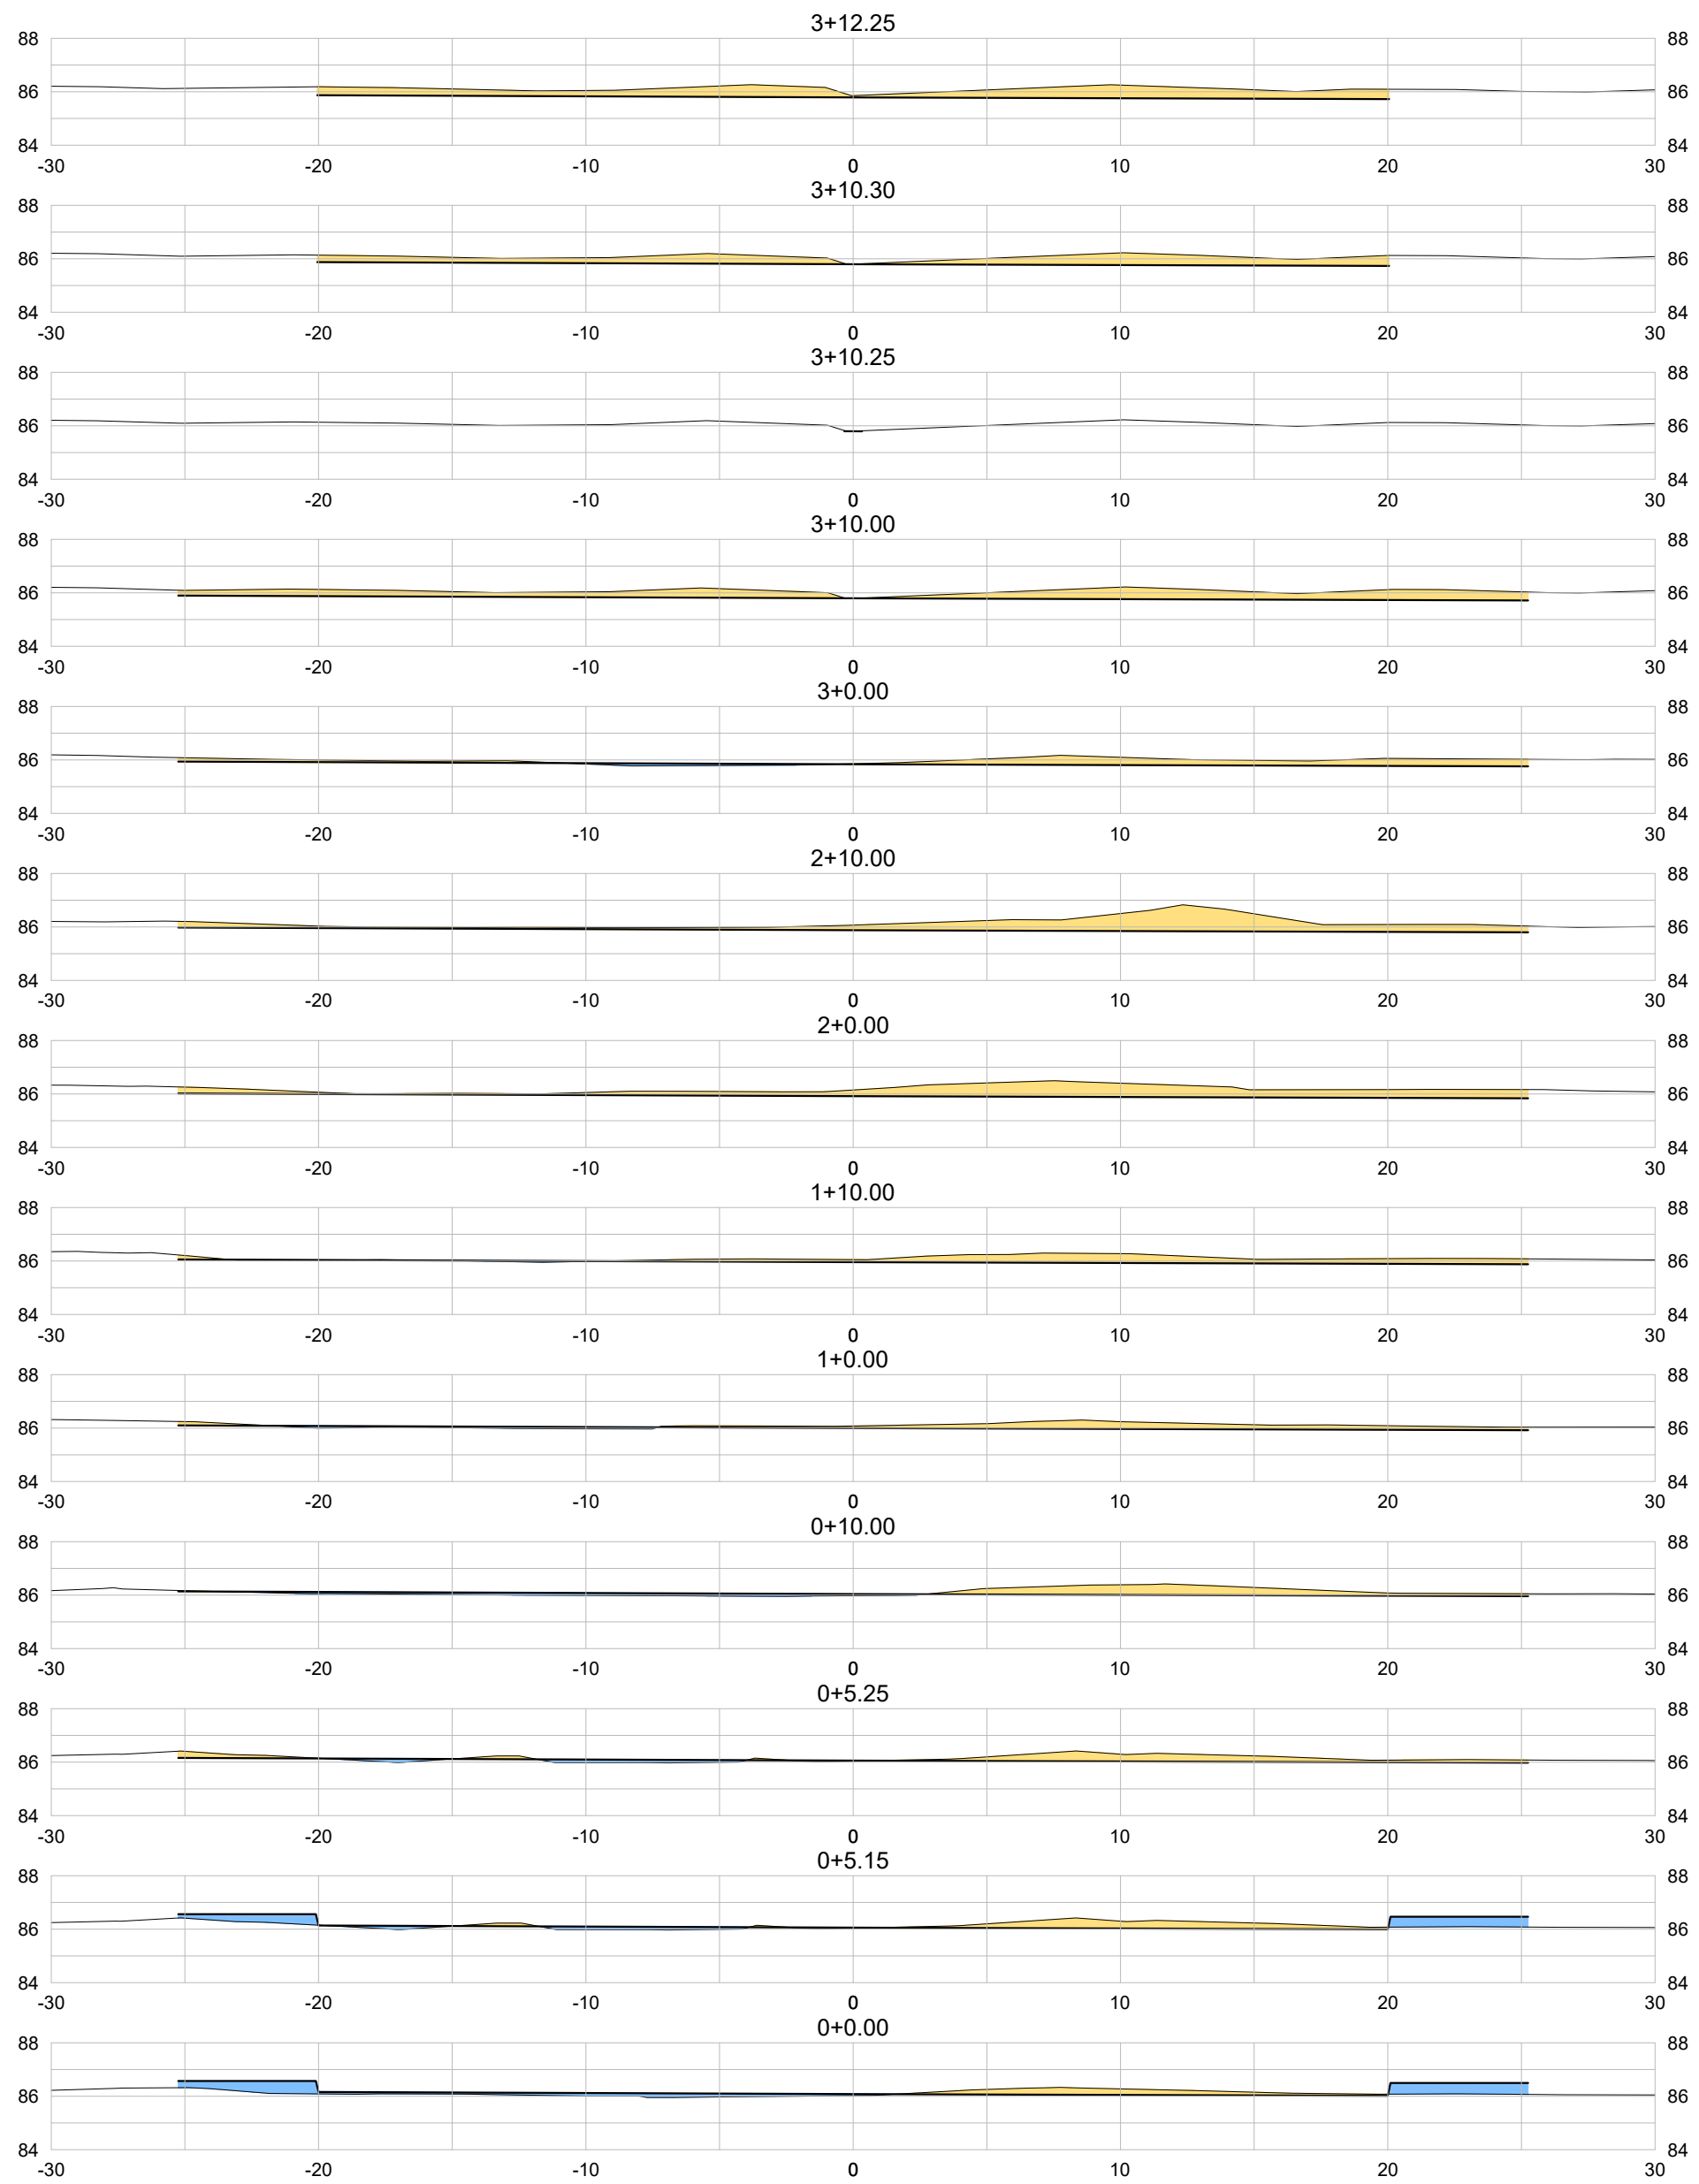


LEGENDA PLANTA:

- TERRENO NATURAL
- TERRAPLENAGEM
- ÁREA DE CORTE (INFRAESTRUTURA)
- ÁREA DE ATERRO (INFRAESTRUTURA)

| | | | | |
|---|------------------------------------|--|------------------------------|--------------------------------------|
| R01 | ATUALIZAR DOCUMENTOS DE REFERÊNCIA | NEILO | AMÉRICO FARIAS | 30/10/2020 |
| R00 | EMIÇÃO INICIAL | NEILO | AMÉRICO FARIAS | 10/09/2020 |
| REV | DESCRIÇÃO | REVISADO POR | RESP. TÉCNICO | DATA |
| DOCUMENTOS DE REFERÊNCIA: | | | | |
| 0000393-03-OS4-G00-TER-MD-0001-R00 – MEMORIAL DO PROJETO CONCEITUAL DE TERRAPLENAGEM | | | | |
| 30000393-03-OSS-G00-TER-DE-0001-R00 – PLANTA BAIXA DE FASEAMENTO | | | | |
| 30000393-03-OSS-G00-TER-DE-0002-R00 – ÁREA DE INTERVENÇÃO - GERAL | | | | |
| 30000393-03-OSS-G00-TER-DE-0003-R00 – PLANTA BAIXA CORTE E ATERRO - GERAL | | | | |
| 30000393-03-OSS-G00-TER-DE-0004-R00 – PLANTA BAIXA DE ELEVACÃO - GERAL | | | | |
| 30000393-03-OSS-G00-TER-DE-0011-R00 – ÁREA DE INTERVENÇÃO - PLANTA BAIXA - FASE B1 | | | | |
| 30000393-03-OSS-G00-TER-DE-0012-R00 – PLANTA BAIXA CORTE E ATERRO - FASE B1 | | | | |
| 30000393-03-OSS-G00-TER-DE-0013-R00 – PLANTA BAIXA DE ELEVACÃO - FASE B1 | | | | |
| 30000393-03-OSS-G00-TER-DE-0014-R00 – PERFIS LONGITUDINAIS DOS EIXOS - FASE B1 | | | | |
| <div><div></div><div>R. Curitiba, 100 - Jd. Santa Catarina - Curitiba/PR</div></div> | | Nº DO CONTRATO 031/2019-COGIC | | |
| | | PROCESSO 25389.000189/2017-19 | | |
| | | COORDENADOR DA META MARLY ZIED | | FISCAL DE CONTRATO TAMIRES PAZ |
| | | NOME DO ARQUIVO GED 30000393-03-OS5-G00-TER-DE-0016-R01.DWG | | |
| | | | | |
| <div><div></div><div>Ministério da Saúde FIOCRUZ Fundação Oswaldo Cruz</div></div> | | NOME DO PRÉDIO / ÁREA CAMPUS FIOCRUZ RONDÔNIA | | |
| Coordenação Geral de Infraestrutura dos Campi Departamento de Projetos e Obras | | Nº PRÉDIO 600 | CAMPUS RONDÔNIA | SETOR CAMPUS |
| OBJETIVO CONSTRUÇÃO | | Nº DA META 2017.027 | O.E. / O.R. 2020.02.17.01 | |
| TIPO DE PROJETO / SUBTIPO DE PROJETO TERRAPLENAGEM | | FASE EXECUTIVO | | |
| TÍTULO DA PRANCHA SEÇÕES - B1 | | | | DATA OUTUBRO 2020 |
| | | | | ESCALA INDICADA |
| COORDENADOR ALEXANDRE LANDIM | | RESPONSÁVEL TÉCNICO AMÉRICO FARIAS | | CO-RESPONSÁVEL TÉCNICO NEILO VALE |
| EQUIPE ARCHITECTUS | | | | |


TER-0016

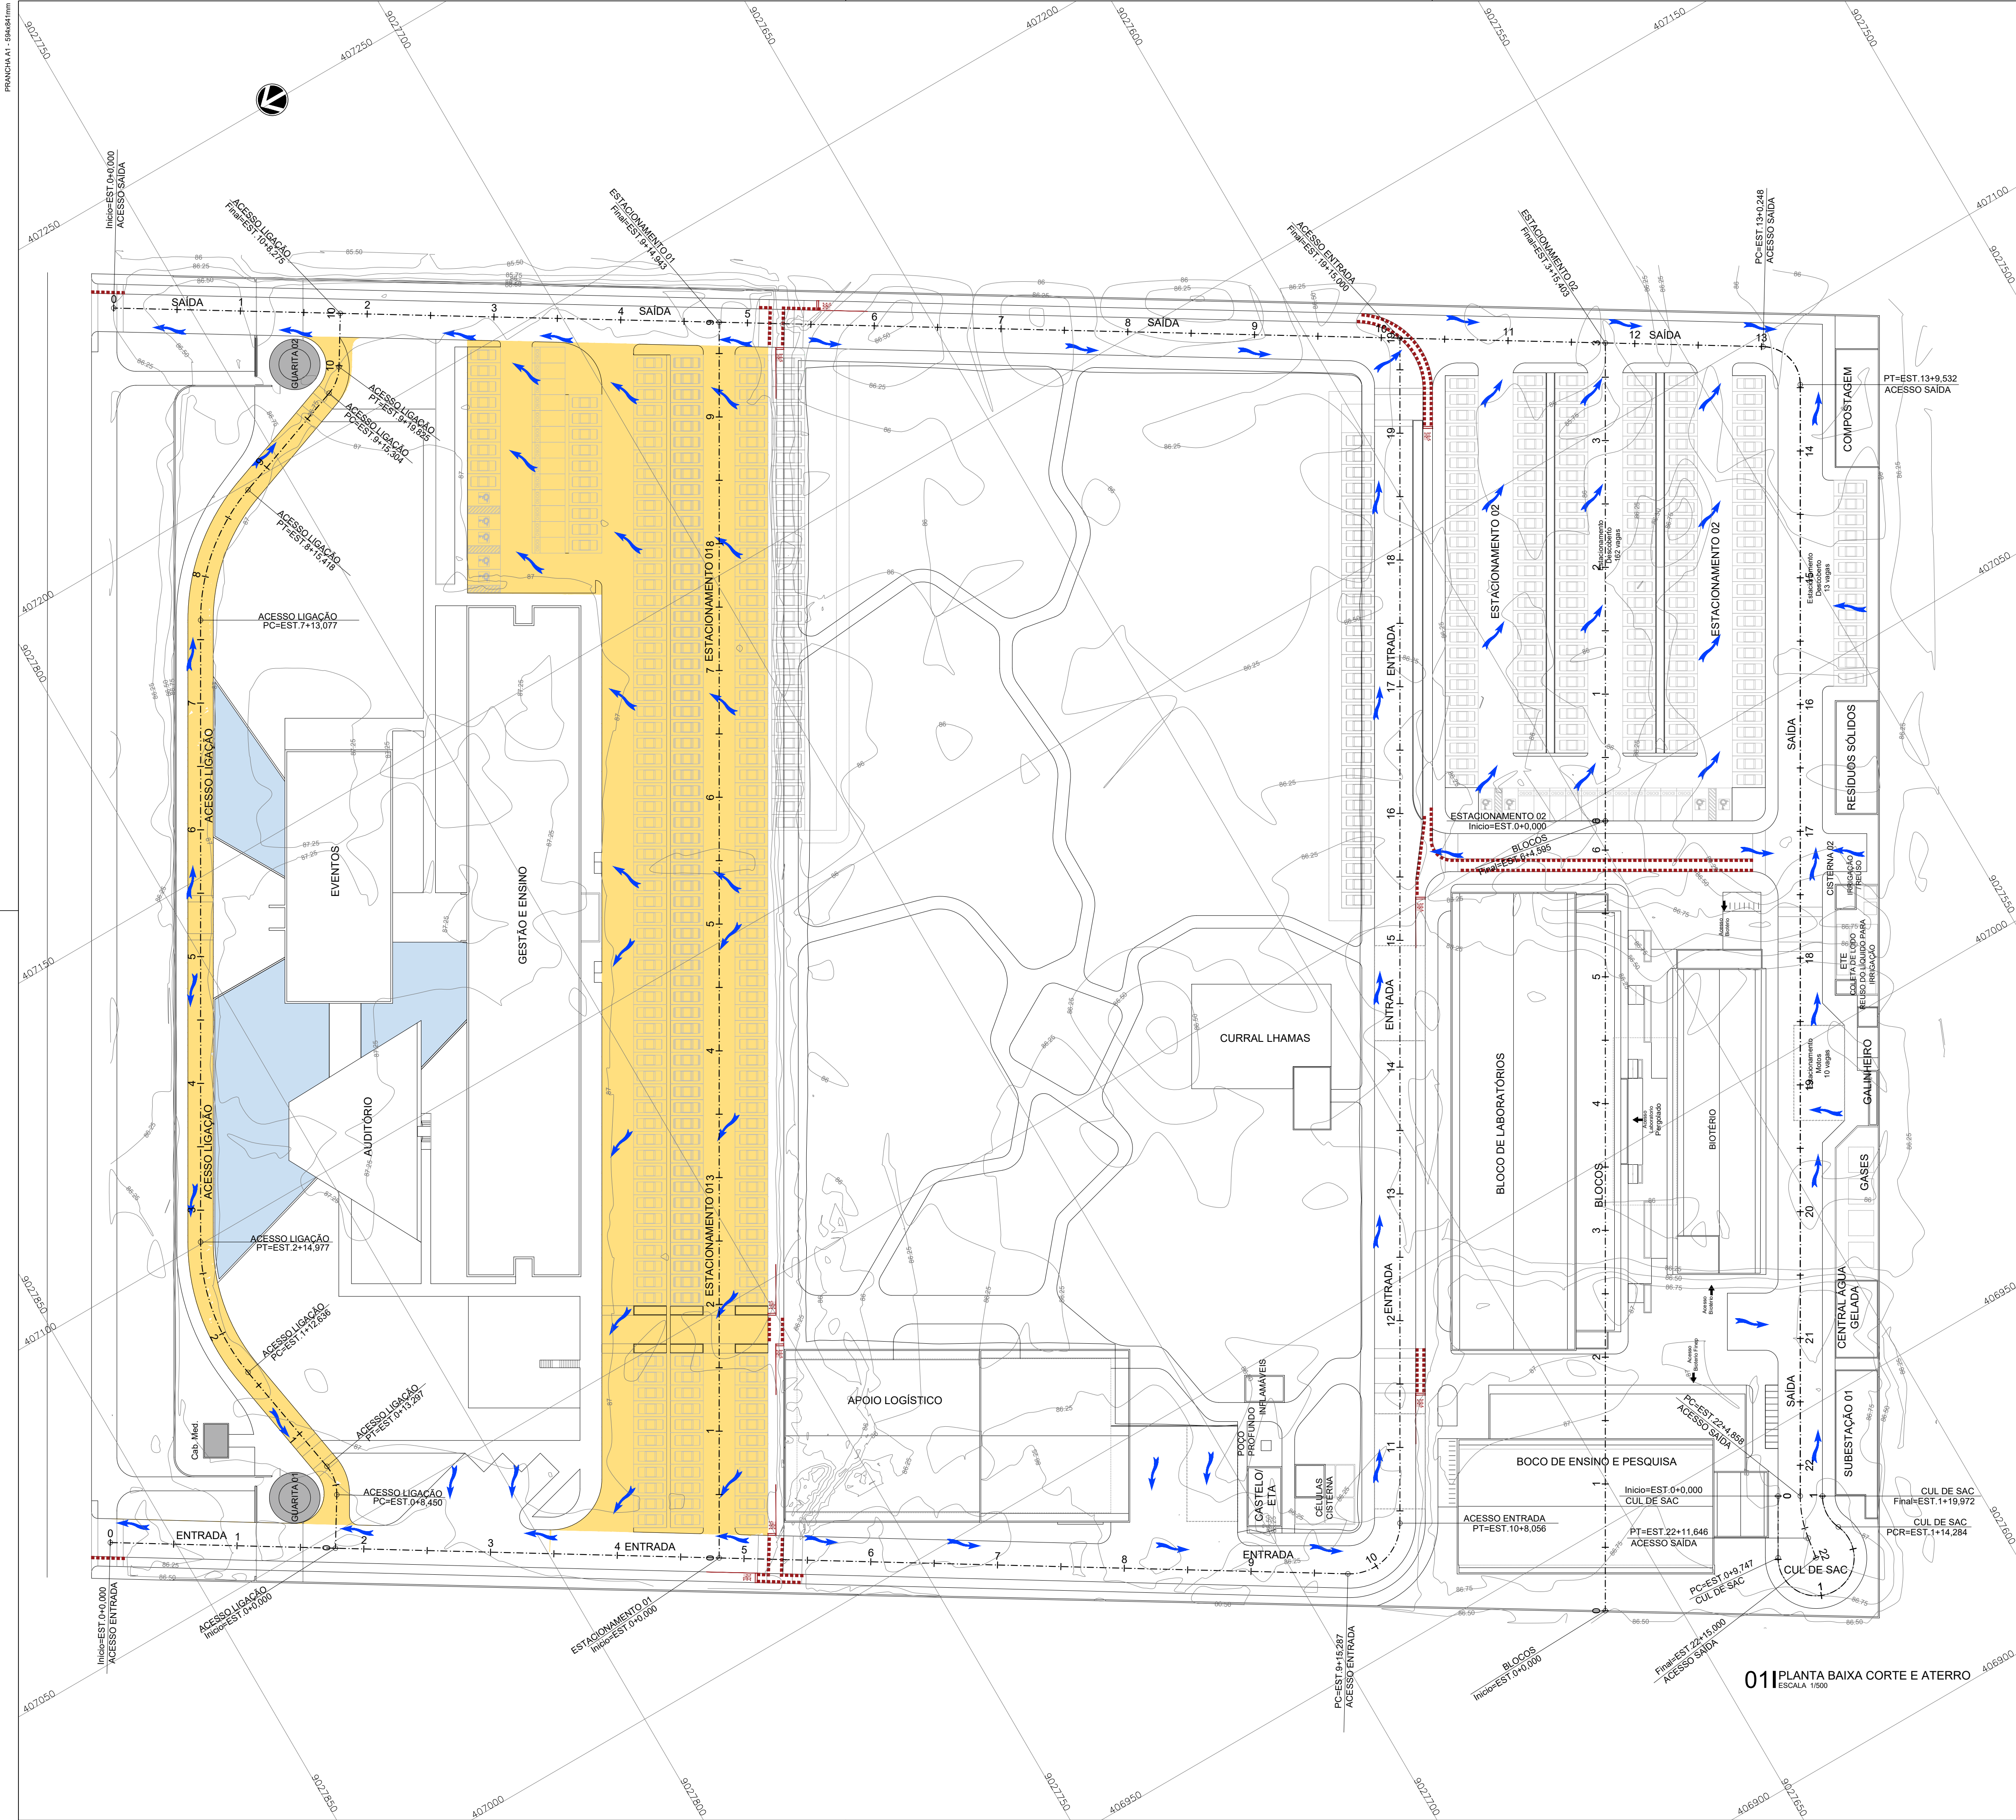

LEGENDA PLANTA:

- EIXOS
- SENTIDO DO ESCOAMENTO SUPERFICIAL
- ÁREA DE CORTE (INFRAESTRUTURA)
- ÁREA DE ATERRO (INFRAESTRUTURA)

| | | | | |
|--|------------------------------------|---|----------------|--------------|
| R01 | ATUALIZAR DOCUMENTOS DE REFERÊNCIA | NEILO | AMÉRICO FARIAS | 30/10/2020 |
| R00 | EMIÇÃO INICIAL | NEILO | AMÉRICO FARIAS | 10/09/2020 |
| REV | DESCRIÇÃO | REVISADO POR | RESP. TÉCNICO | DATA |
| DOCUMENTOS DE REFERÊNCIA: | | | | |
| 0000393-03-OS4-G00-TER-MD-0001-R00 - MEMORIAL DO PROJETO CONCEITUAL DE TERRAPLENAGEM | | | | |
| 30000393-03-OS5-G00-TER-DE-0001-R00 - PLANTA BAIXA DE FASEAMENTO | | | | |
| 30000393-03-OS5-G00-TER-DE-0002-R00 - ÁREA DE INTERVENÇÃO - GERAL | | | | |
| 30000393-03-OS5-G00-TER-DE-0003-R00 - PLANTA BAIXA CORTE E ATERRO - GERAL | | | | |
| 30000393-03-OS5-G00-TER-DE-0004-R00 - PLANTA BAIXA DE ELEVACÃO - GERAL | | | | |
| 30000393-03-OS5-G00-TER-DE-0017-R00 - ÁREA DE INTERVENÇÃO - PLANTA BAIXA - FASE C | | | | |
| 30000393-03-OS5-G00-TER-DE-0019-R00 - PLANTA BAIXA DE ELEVACÃO - FASE C | | | | |
| 30000393-03-OS5-G00-TER-DE-0020-R00 - PERFIS LONGITUDINAIS DOS EIXOS - FASE C | | | | |
| 30000393-03-OS5-G00-TER-DE-0021-R00 - SEÇÕES - FASE C | | | | |
| Nº DO CONTRATO | | 031/2019-COGIC | | |
| PROCESSO | | 25389.000189/2017-19 | | |
| COORDENADOR DA META | | MARLY ZIED | | |
| NOME DO ARQUIVO GED | | 30000393-03-OS5-G00-TER-DE-0018-R01.DWG | | |
| NOME DO PRÉDIO / ÁREA | | CAMPUS FIOCRUZ RONDÔNIA | | |
| Nº PRÉDIO | | 600 | | SETOR |
| CAMPUS | | RONDÔNIA | | CAMPUS |
| OBJETIVO | | CONSTRUÇÃO | | |
| TIPO DE PROJETO / SUBTIPO DE PROJETO | | TERRAPLENAGEM | | |
| TÍTULO DA PRANCHA | | PLANTA BAIXA CORTE E ATERRO - FASE C | | |
| COORDENADOR | | ALEXANDRE LANDIM | | DATA |
| RESPONSÁVEL TÉCNICO | | AMÉRICO FARIAS | | OUTUBRO 2020 |
| CO-RESPONSÁVEL TÉCNICO | | NEILO VALE | | ESCALA |
| EQUIPE | | ARCHITECTUS | | |
| INDICADA | | TER-0018 | | |

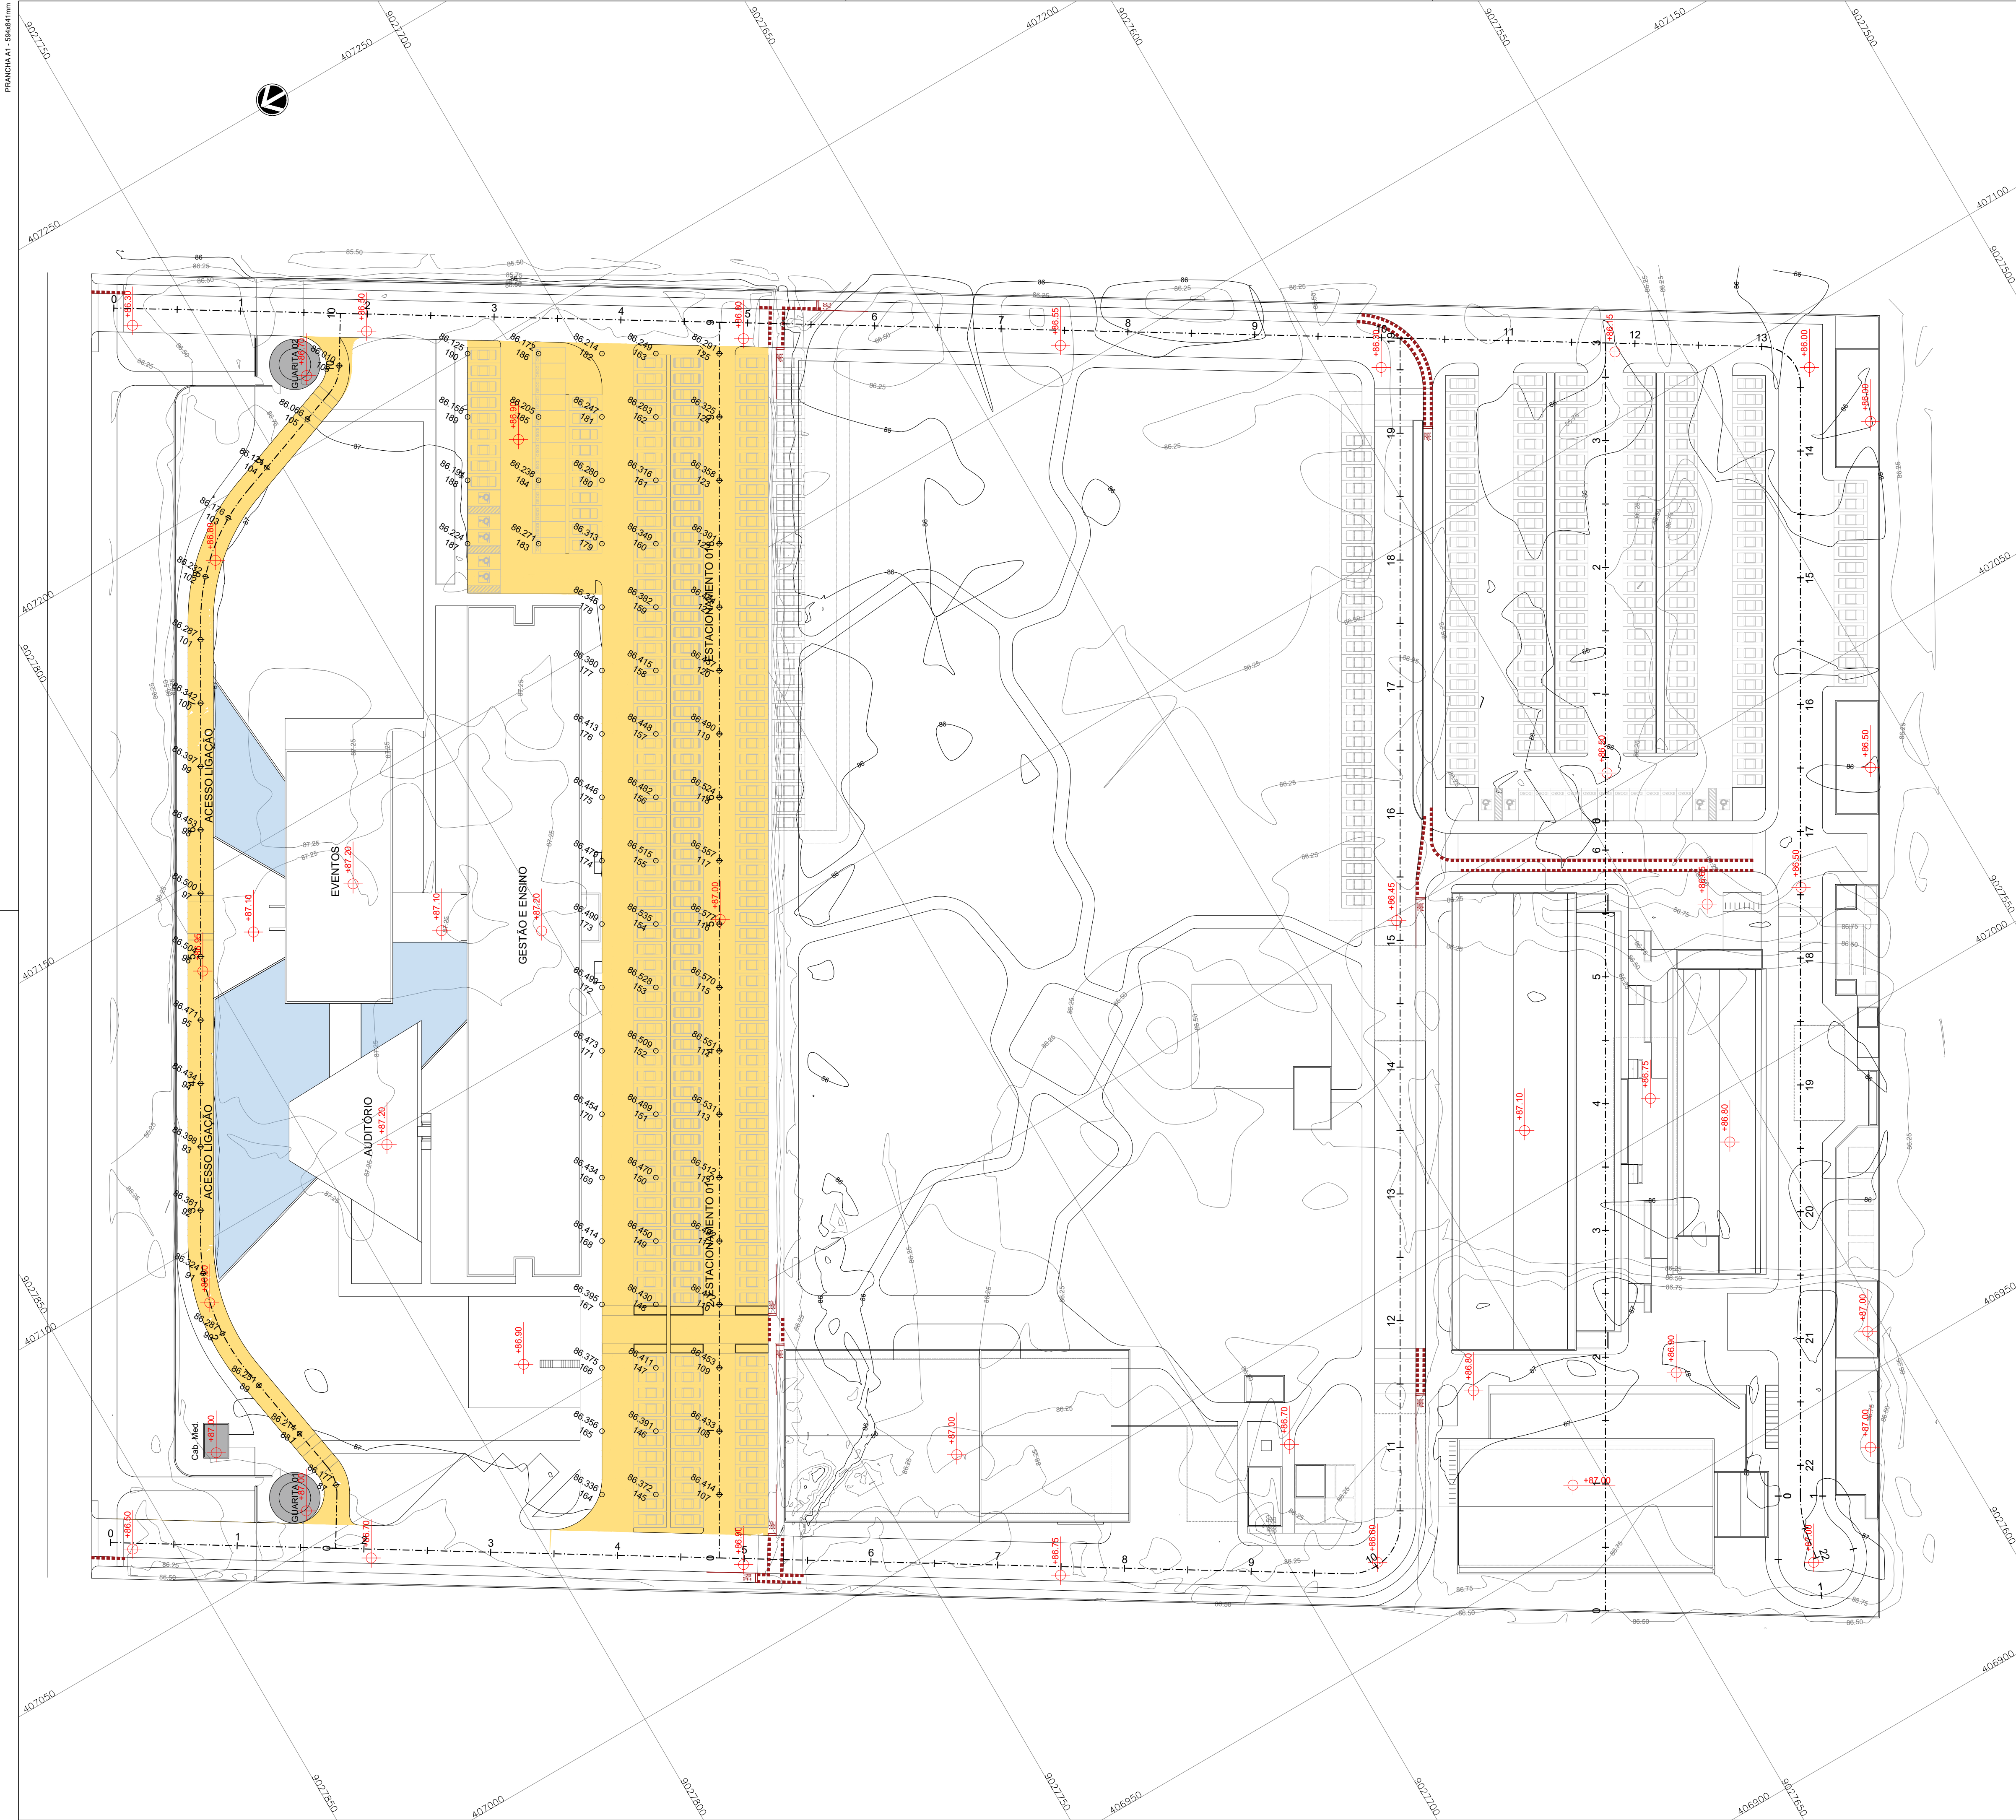

LEGENDA PLANTA:

EIXOS

COTAS DE NÍVEL ACABADO (URBANISMO/PAVIMENTAÇÃO)

COTA DE TERRAPLENAGEM

PONTO



NÚMERO DO PONTO

ÁREA DE CORTE (INFRAESTRUTURA)

ÁREA DE ATERRO (INFRAESTRUTURA)

| | | | | |
|---|-----------------|--|----------------|------------|
| R00 | EMISSÃO INICIAL | NEILO | AMÉRICO FARIAS | 10/09/2020 |
| REV | DESCRIÇÃO | REVISADO POR | RESP. TÉCNICO | DATA |
| DOCUMENTOS DE REFERÊNCIA: | | | | |
| 30000393-03-OS4-G00-TER-DE-0002-R00 - ÁREA DE INTERVENÇÃO - PLANTA BAIXA | | | | |
| 30000393-03-OS4-G00-TER-DE-0003-R00 - PLANTA BAIXA CORTE E ATERRO | | | | |
| 30000393-03-OS4-G00-TER-DE-0004-R00 - PLANTA BAIXA DE ELEVACÃO | | | | |
| 30000393-03-OS4-G00-TER-DE-0005-R00 - PERFS LONGITUDINAIS DOS EIXOS | | | | |
| 30000393-03-OS4-G00-TER-MD-0001-R00 - MEMORIAL DO PROJETO EXECUTIVO DE TERRAPLENAGEM | | | | |
| <div><div><div>ARCHITECTUS</div><div>R. Ceará, 40 - Bairro de Fátima - 20040-908 - Rio de Janeiro - RJ</div></div></div> | | <div><div><div>Nº DO CONTRATO</div><div>031/2019-COGIC</div></div><div><div><div>PROCESSO</div><div>25389.000189/2017-19</div></div><div><div><div>COORDENADOR DA META</div><div>MARLY ZIED</div></div><div><div><div>FISCAL DE CONTRATO</div><div>TAMIRES PAZ</div></div></div></div></div></div> | | |
| <div><div><div>Ministério da Saúde</div><div>FIOCRUZ</div><div>Fundação Oswaldo Cruz</div></div></div> | | <div><div><div>NOME DO ARQUIVO GED</div><div>30000393-03-OS5-G00-TER-DE-0019-R00.DWG</div></div></div> | | |
| <div><div><div>Coordenação Geral de Infraestrutura dos Campi</div><div>Departamento de Projetos e Obras</div></div></div> | | <div><div><div>Nº PRÉDIO</div><div>600</div></div><div><div><div>CAMPUS</div><div>RONDÔNIA</div></div><div><div>SETOR</div><div>CAMPUS</div></div></div></div> | | |
| <div><div><div>OBJETIVO</div><div>CONSTRUÇÃO</div></div><div><div><div>TIPO DE PROJETO / SUBTIPO DE PROJETO</div><div>TERRAPLENAGEM</div></div></div></div> | | <div><div><div>Nº DA META</div><div>2017.027</div></div><div><div><div>O.E. / O.R.</div><div>2020.02.17.01</div></div><div><div><div>FASE</div><div>EXECUTIVO</div></div></div></div></div> | | |
| <div><div><div>TÍTULO DA PRANCHA</div><div>PLANTA BAIXA DE ELEVACÃO - FASE C</div></div></div> | | <div><div><div>DATA</div><div>SETEMBRO/2020</div></div><div><div><div>ESCALA</div><div>INDICADA</div></div></div></div> | | |
| <div><div><div>COORDENADOR</div><div>ALEXANDRE LANDIM</div></div></div> | | <div><div><div>RESPONSÁVEL TÉCNICO</div><div>AMÉRICO FARIAS</div></div><div><div><div>CO-RESPONSÁVEL TÉCNICO</div><div>NEILO VALE</div></div></div></div> | | |
| <div><div><div>EQUIPE</div><div>ARCHITECTUS</div></div></div> | | | | |

TER-0019

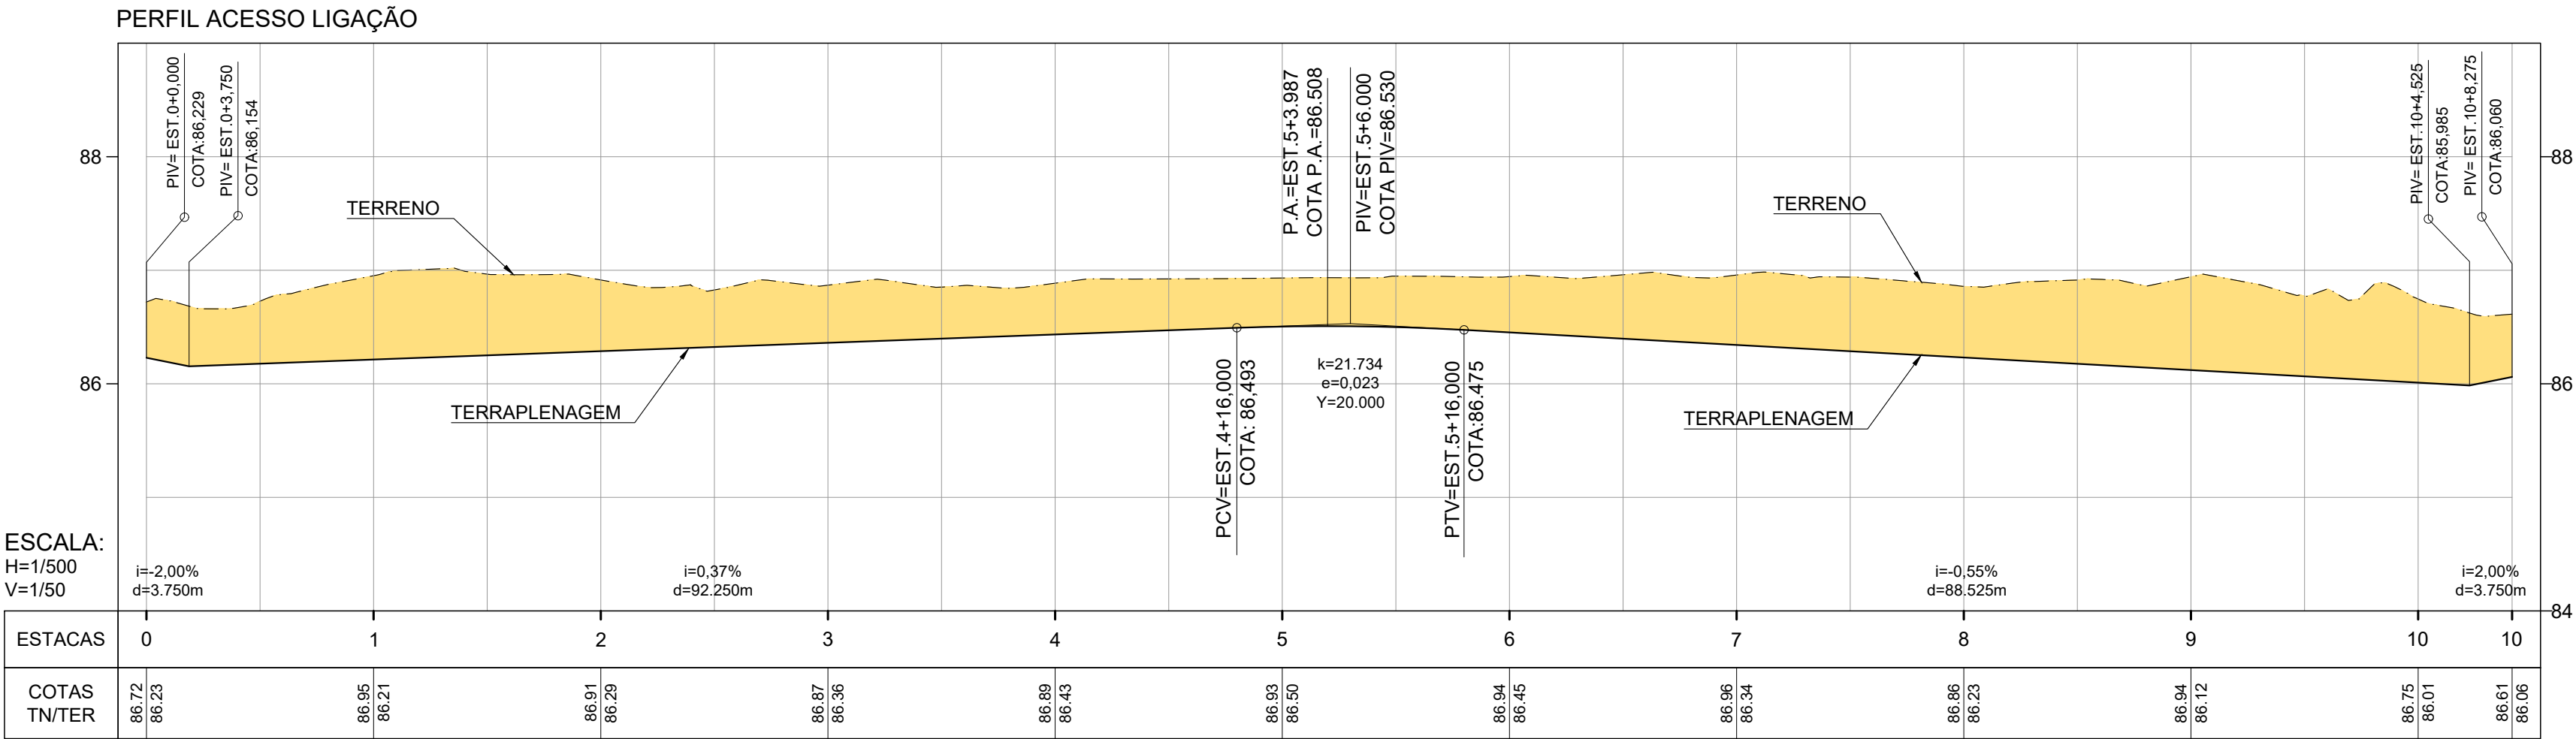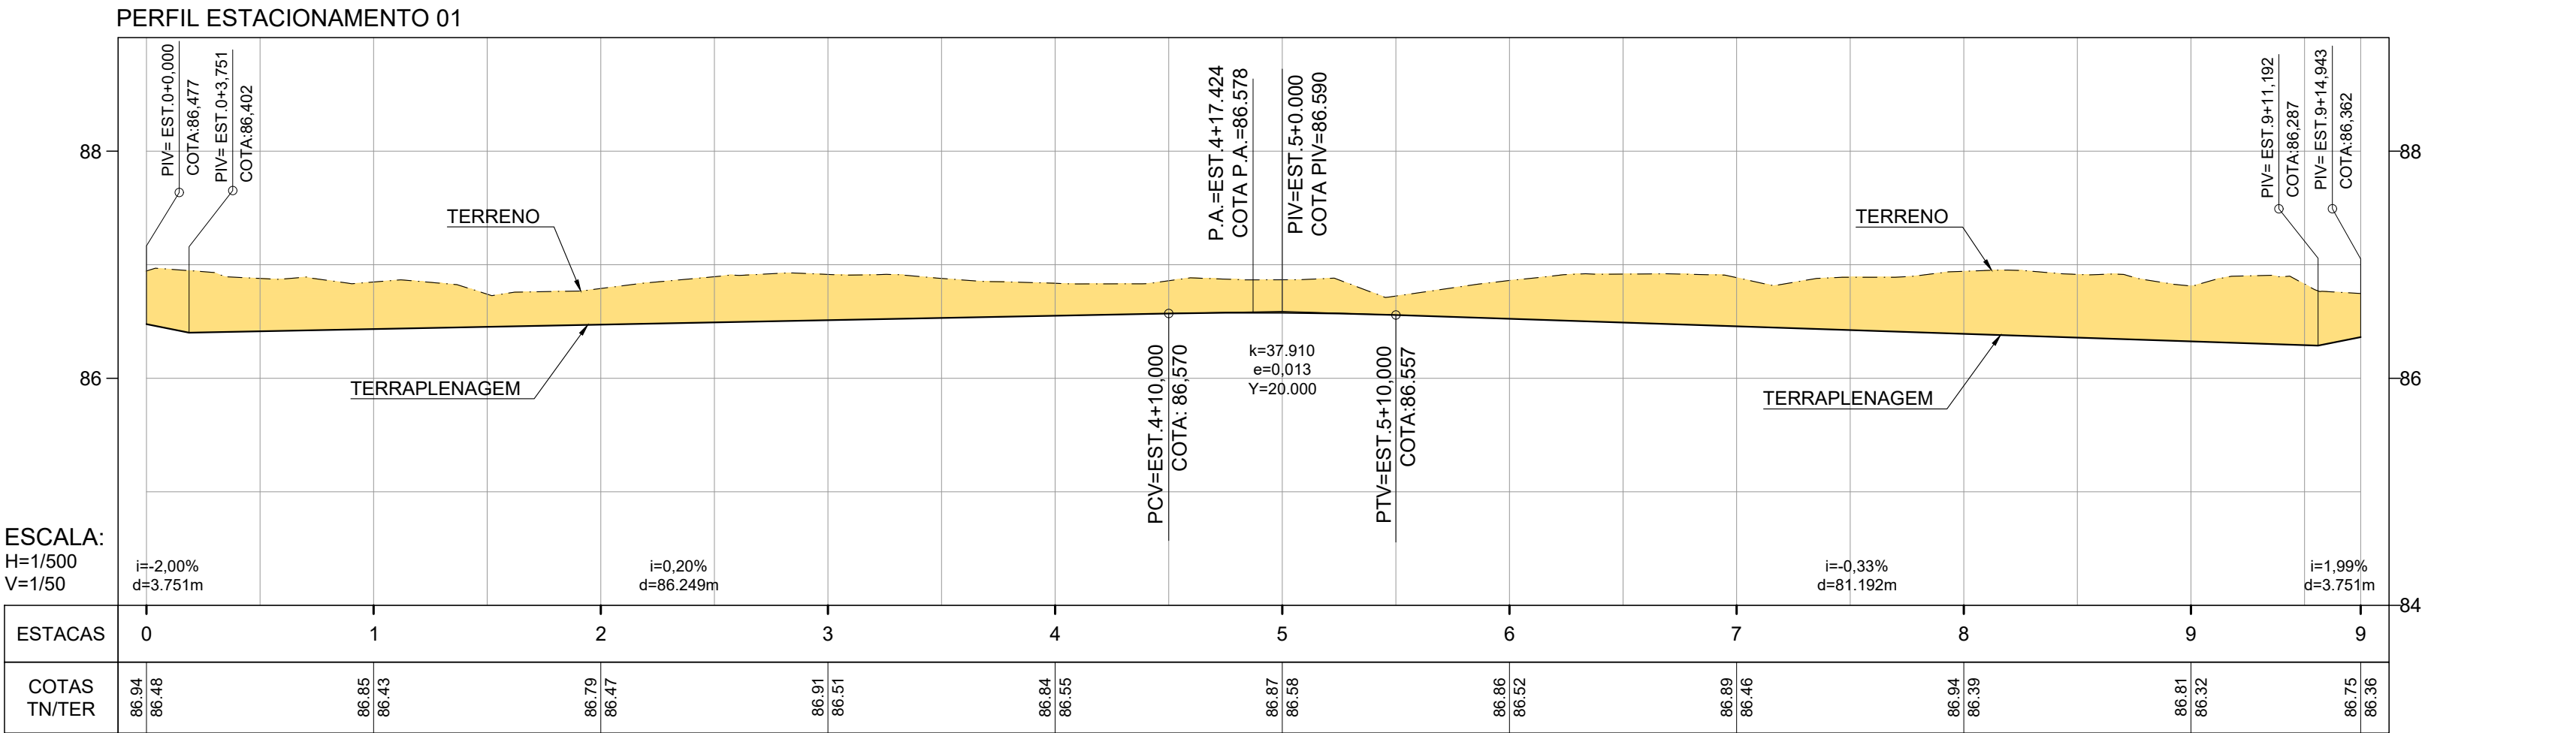

LEGENDA PERFIL:

- TERRENO
- PROJETO DE TERRAPLENAGEM
- ÁREA DE CORTE (INFRAESTRUTURA)
- ÁREA DE ATERRO (INFRAESTRUTURA)

| | | | | |
|-----|------------------------------------|--------------|----------------|------------|
| R01 | ATUALIZAR DOCUMENTOS DE REFERÊNCIA | NEILO | AMÉRICO FARIAS | 30/10/2020 |
| R00 | EMISSION INICIAL | NEILO | AMÉRICO FARIAS | 10/09/2020 |
| REV | DESCRIÇÃO | REVISADO POR | RESP. TÉCNICO | DATA |

DOCUMENTOS DE REFERÊNCIA:

0000393-03-OS4-G00-TER-MD-0001-R00 – MEMORIAL DO PROJETO CONCEITUAL DE TERRAPLENAGEM
30000393-03-OS5-G00-TER-DE-0001-R00 - PLANTA BAIXA DE FASEAMENTO
30000393-03-OS5-G00-TER-DE-0002-R00 - ÁREA DE INTERVENÇÃO - GERAL
30000393-03-OS5-G00-TER-DE-0003-R00 - PLANTA BAIXA CORTE E ATERRO - GERAL
30000393-03-OS5-G00-TER-DE-0004-R00 - PLANTA BAIXA DE ELEVACÃO - GERAL
30000393-03-OS5-G00-TER-DE-0017-R00 - ÁREA DE INTERVENÇÃO - PLANTA BAIXA - FASE C
30000393-03-OS5-G00-TER-DE-0018-R00 - PLANTA BAIXA CORTE E ATERRO - FASE C
30000393-03-OS5-G00-TER-DE-0019-R00 - PLANTA BAIXA DE ELEVACÃO - FASE C
30000393-03-OS5-G00-TER-DE-0021-R00 - SEÇÕES - FASE C



ARCTECTUS

R. Ceará, 48 - Bairro - 11011-900
Ribeirão Preto - SP

Nº DO CONTRATO
031/2019-COGIC

PROCESSO
25389.000189/2017-19

COORDENADOR DA META
MARLY ZIED

NOME DO ARQUIVO OSD
30000393-03-OS5-G00-TER-DE-0020-R01.DWG



Ministério da Saúde
FIOCRUZ
Fundação Oswaldo Cruz

Coordenação Geral de Infraestrutura dos Campi
Departamento de Projetos e Obras

NOME DO PRÉDIO / ÁREA
CAMPUS FIOCRUZ RONDÔNIA

Nº PRÉDIO
600

CAMPUS
RONDÔNIA

SETOR
CAMPUS

OBJETIVO
CONSTRUÇÃO

TIPO DE PROJETO / SUBTIPO DE PROJETO
TERRAPLENAGEM

TÍTULO DA PRANCHA
PERFIS LONGITUDINAIS DOS EIXOS - FASE C

Nº DA META
2017.027

NOME DO PROJETO
EXECUTIVO

DATA
OUTUBRO 2020

ESCALA
INDICADA

COORDENADOR
ALEXANDRE LANDIM


EQUIPE
ARCHITECTUS

RESPONSÁVEL TÉCNICO
AMÉRICO FARIAS



CO-RESPONSÁVEL TÉCNICO
NEILO VALE

TER-0020

SEÇÕES - ACESSO DE LIGAÇÃO
EST.0+3.80 A 10+4.50
ESCALA: 1/250

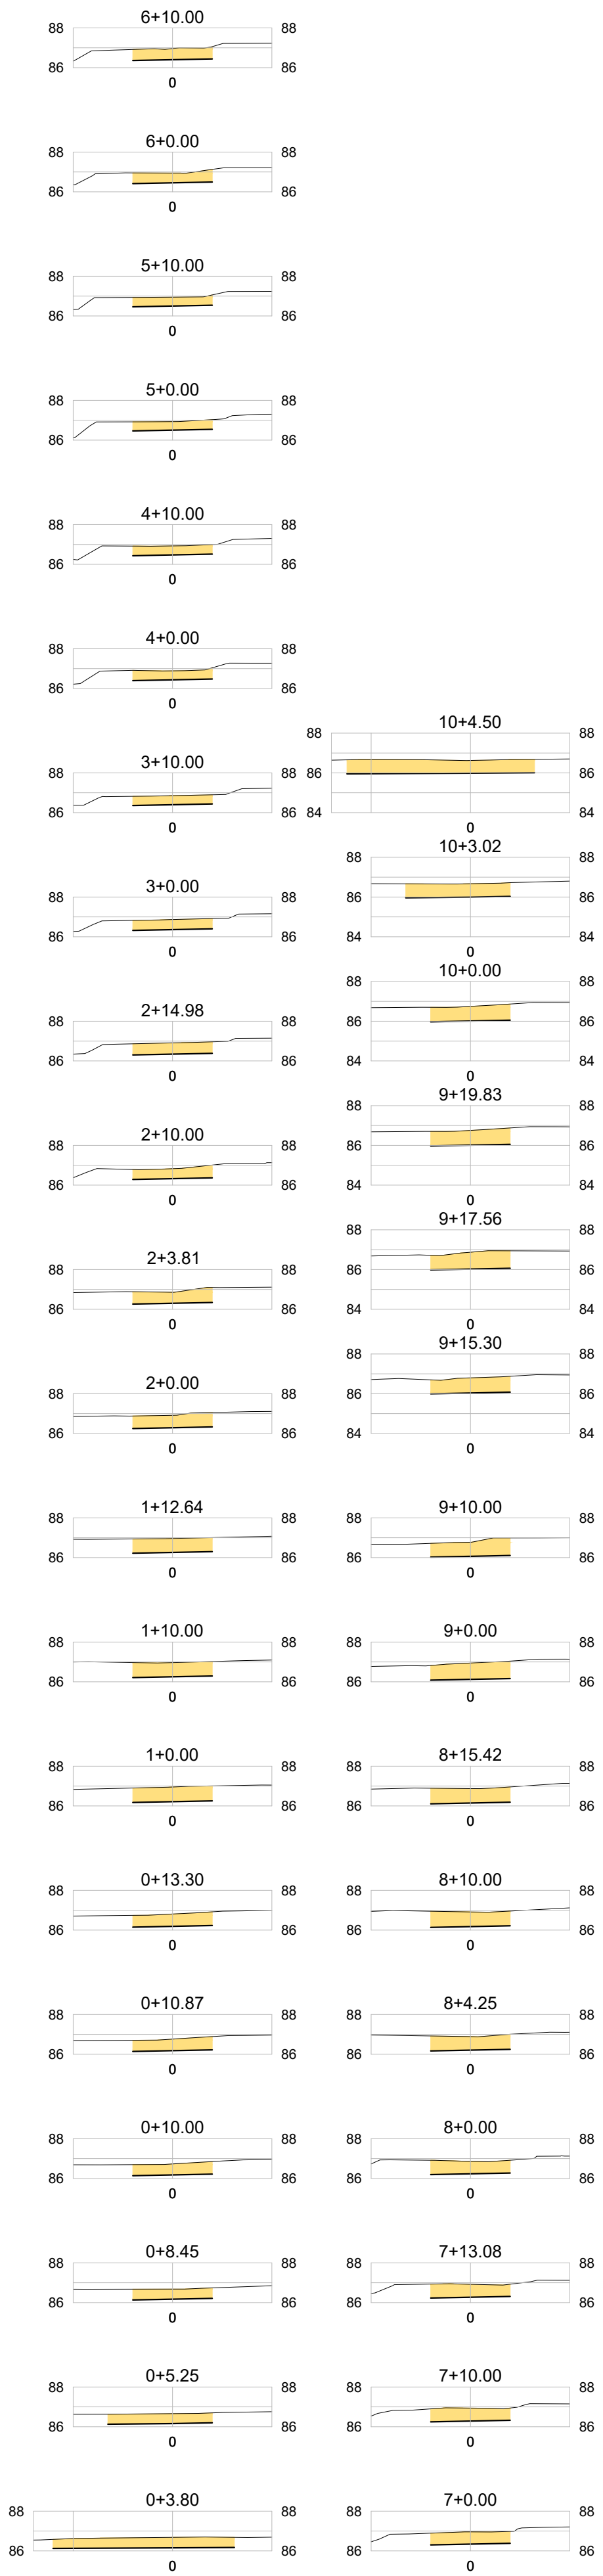

SEÇÕES - ESTACIONAMENTO 01 (VAGAS)
EST.0+4.40 A 9+10.80
ESCALA: 1/250

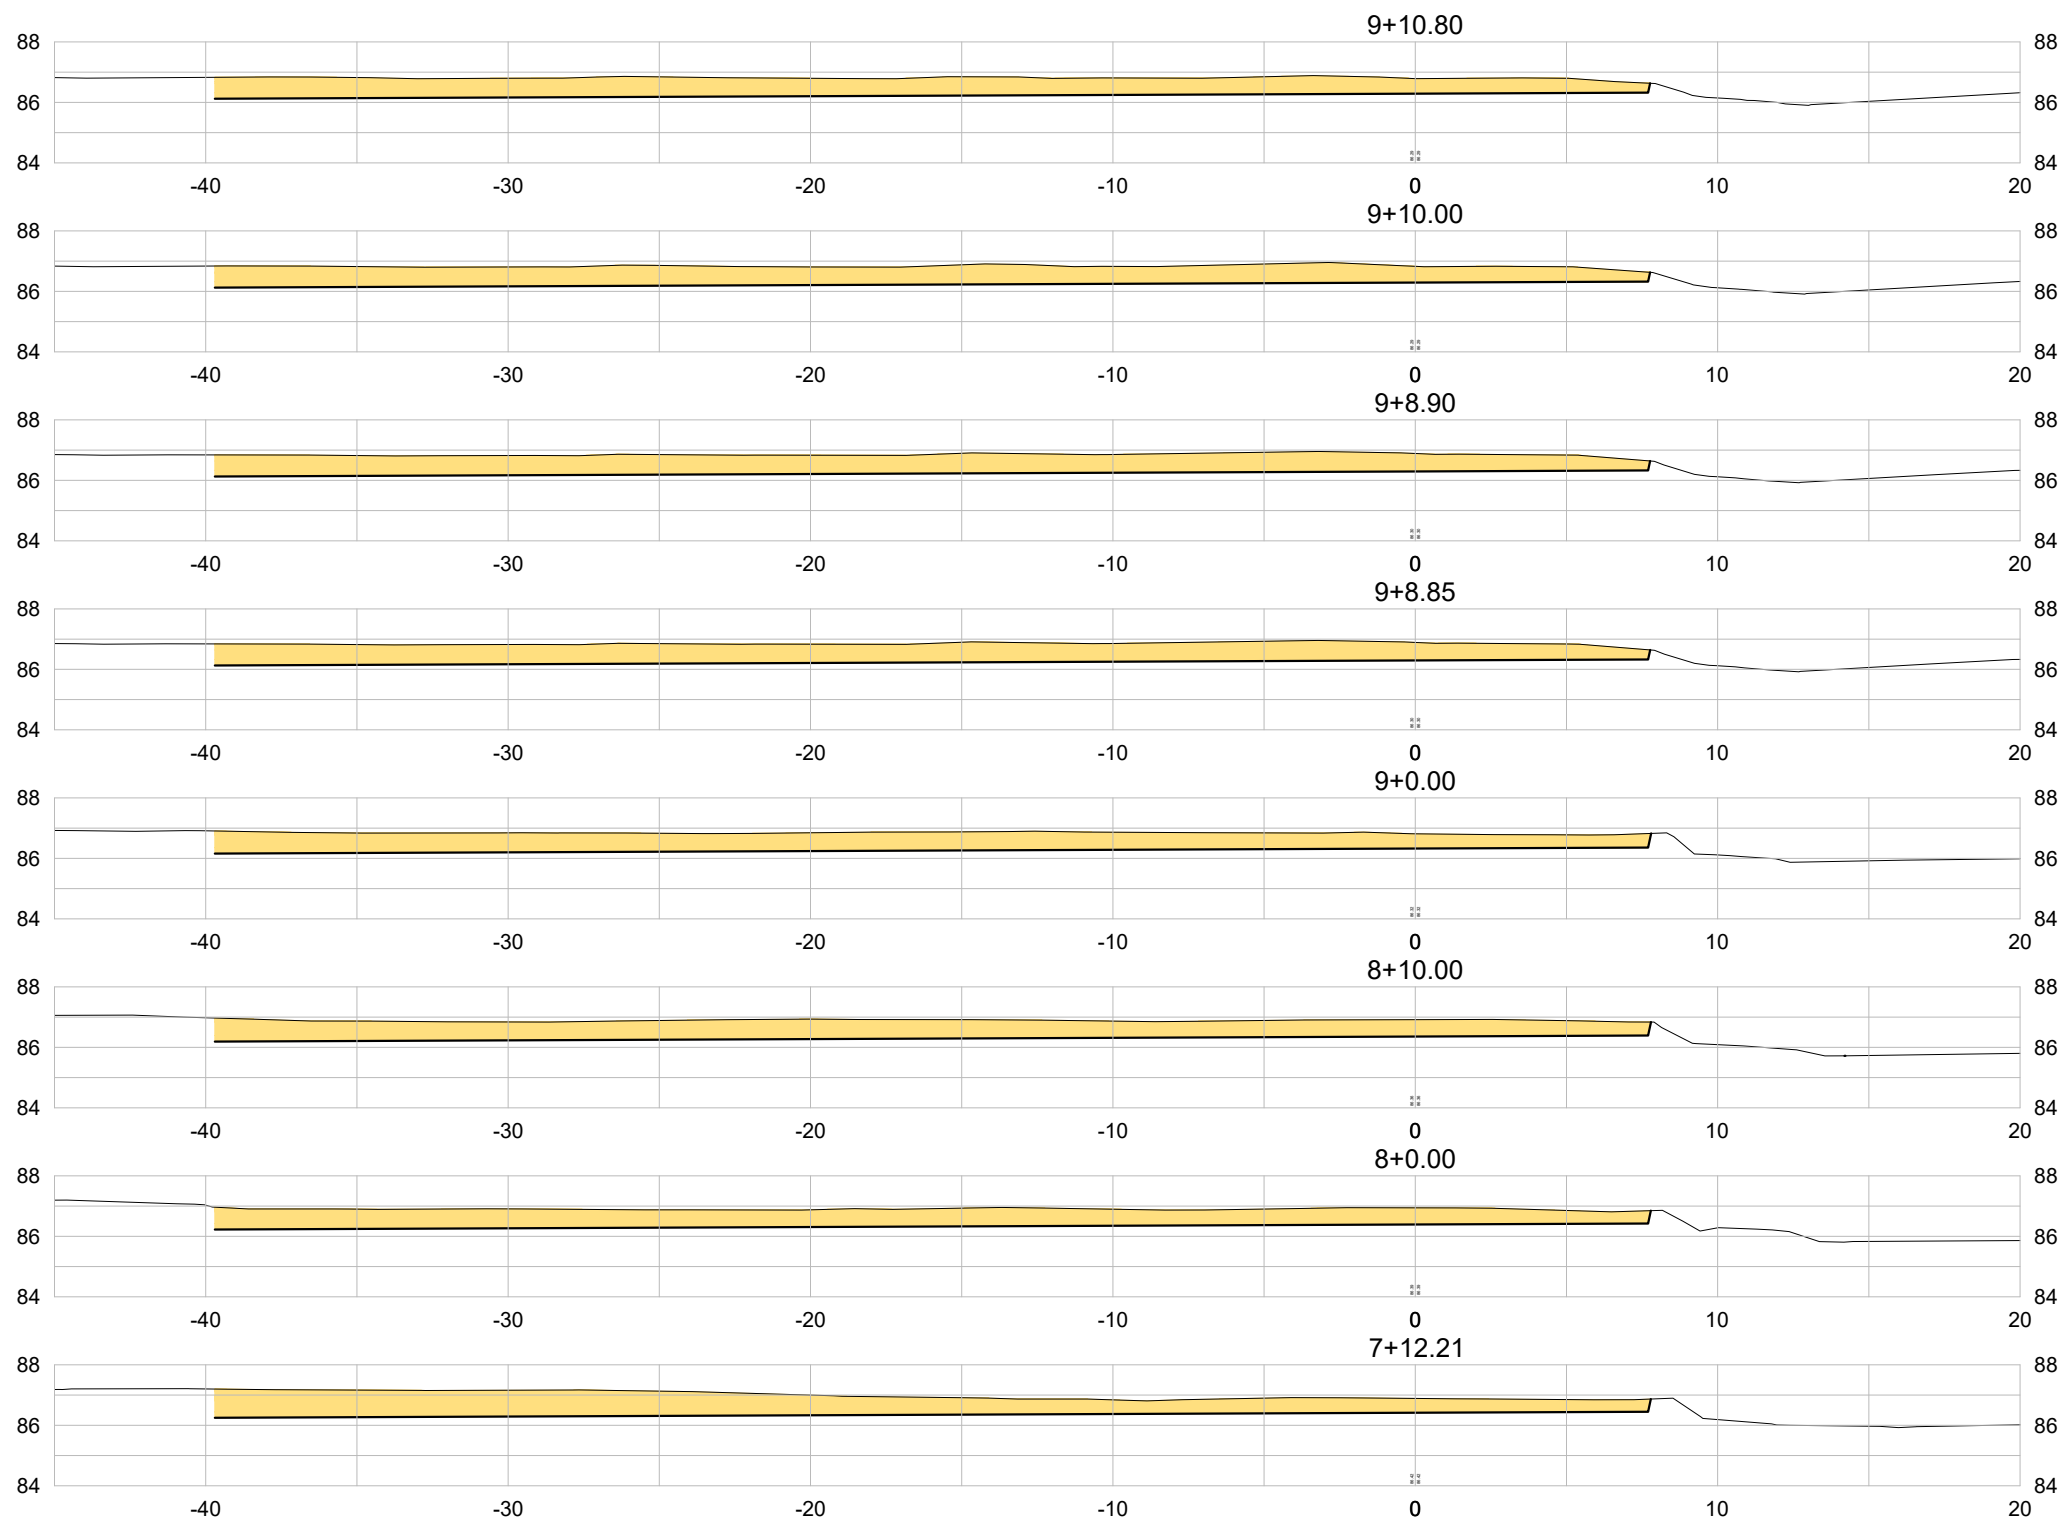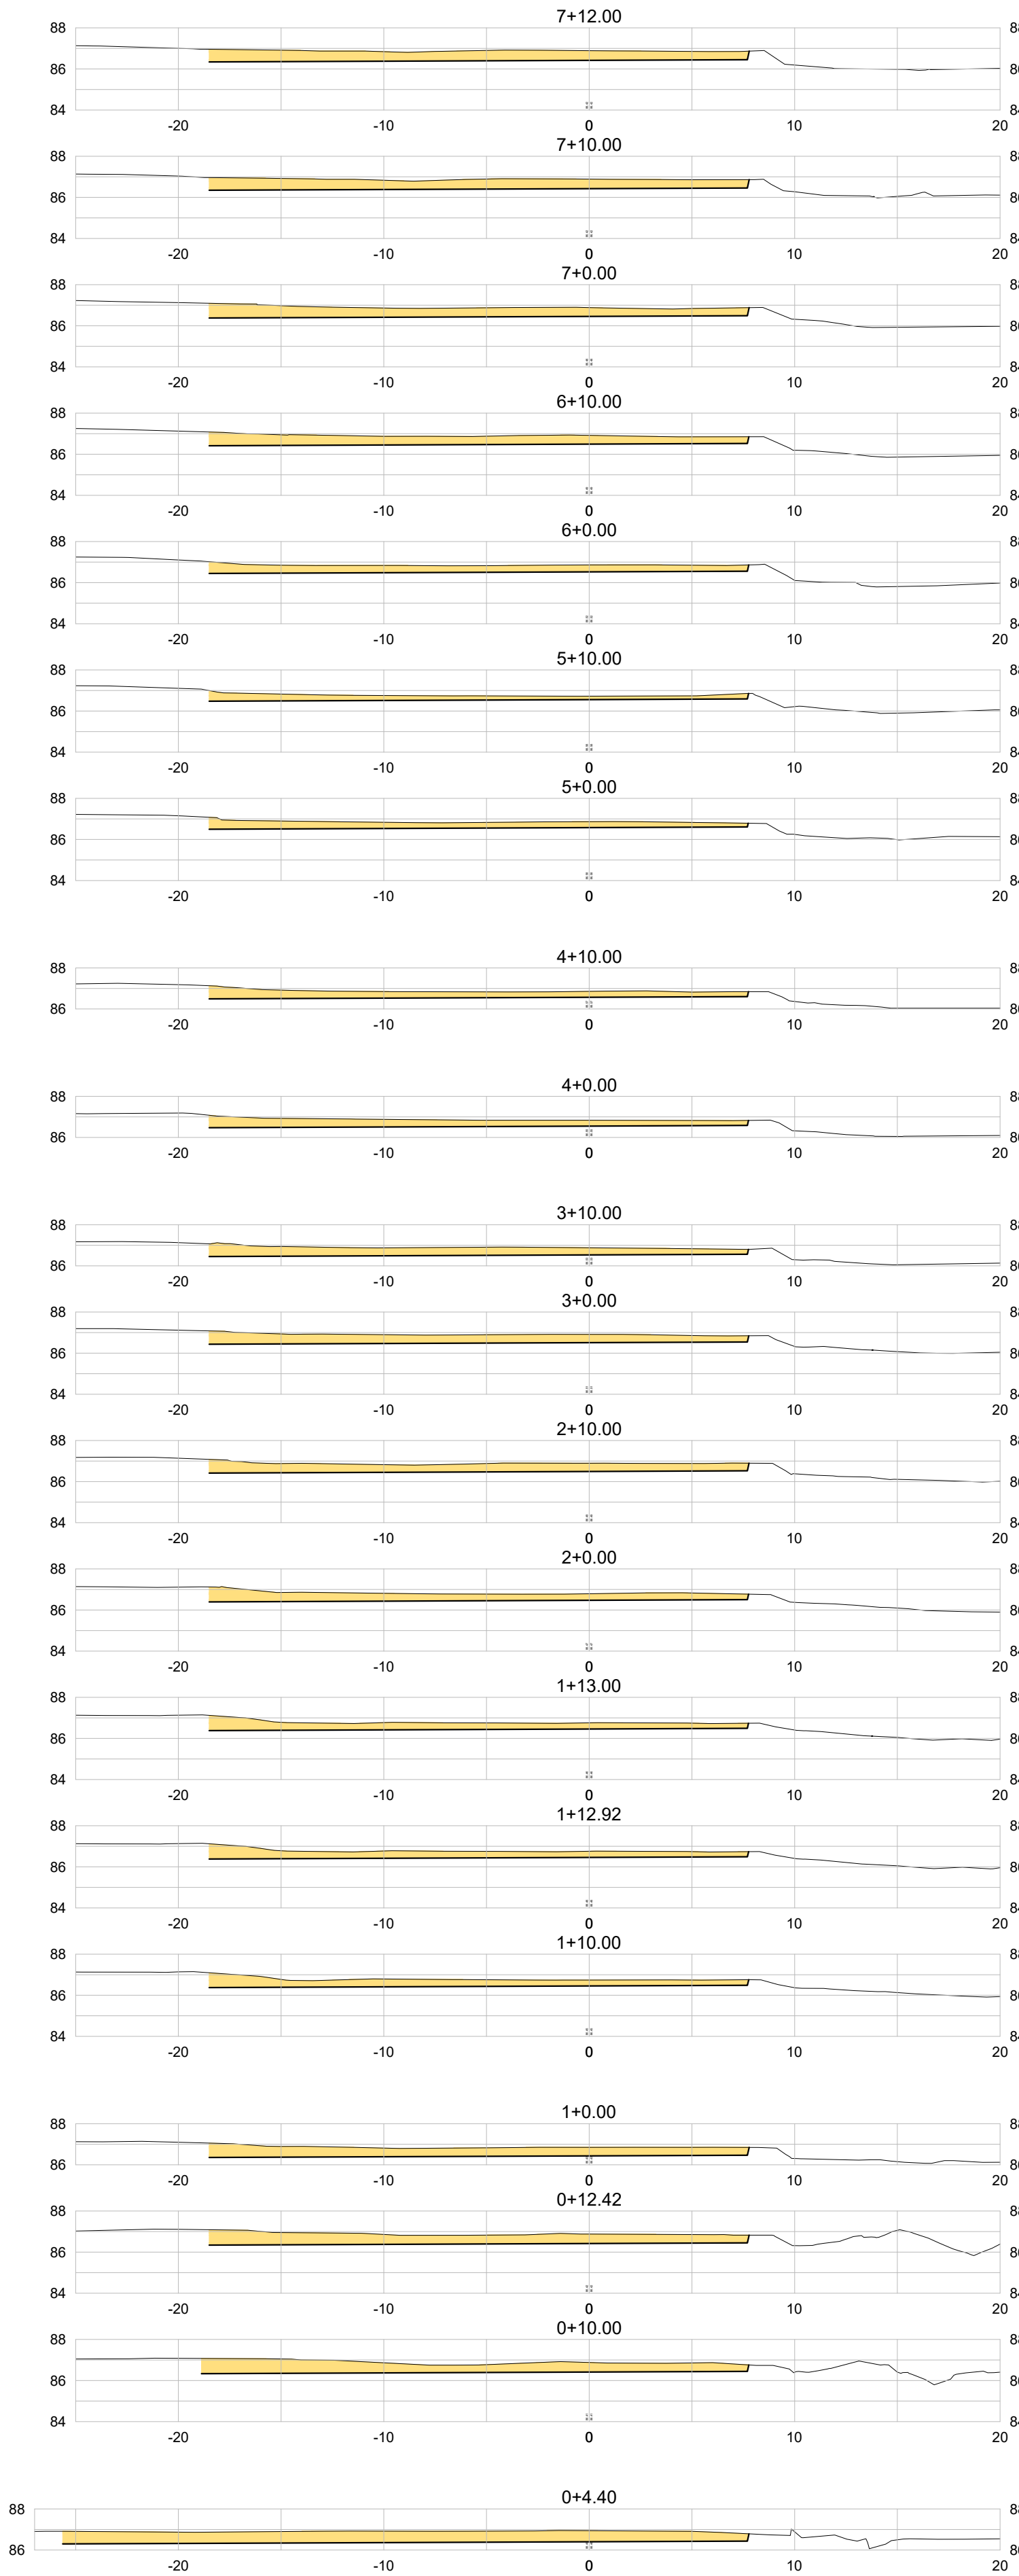

LEGENDA PLANTA:

- TERRENO NATURAL
- TERRAPLENAGEM
- ÁREA DE CORTE (INFRAESTRUTURA)
- ÁREA DE ATERRO (INFRAESTRUTURA)

| | | | | |
|---|------------------------------------|--|-----------------------|-----------------------------------|
| R01 | ATUALIZAR DOCUMENTOS DE REFERÊNCIA | NEILO | AMÉRICO FARIAS | 30/10/2020 |
| R00 | EMIÇÃO INICIAL | NEILO | AMÉRICO FARIAS | 10/09/2020 |
| REV | DESCRIÇÃO | REVISADO POR | RESP. TÉCNICO | DATA |
| DOCUMENTOS DE REFERÊNCIA: | | | | |
| 0000393-03-OS4-G00-TER-MD-0001-R00 – MEMORIAL DO PROJETO CONCEITUAL DE TERRAPLENAGEM | | | | |
| 30000393-03-OSS-G00-TER-DE-0001-R00 - PLANTA BAIXA DE FASEAMENTO | | | | |
| 30000393-03-OSS-G00-TER-DE-0002-R00 - ÁREA DE INTERVENÇÃO - GERAL | | | | |
| 30000393-03-OSS-G00-TER-DE-0003-R00 - PLANTA BAIXA CORTE E ATERRO - GERAL | | | | |
| 30000393-03-OSS-G00-TER-DE-0004-R00 - PLANTA BAIXA DE ELEVACÃO - GERAL | | | | |
| 30000393-03-OSS-G00-TER-DE-0017-R00 - ÁREA DE INTERVENÇÃO - PLANTA BAIXA - FASE C | | | | |
| 30000393-03-OSS-G00-TER-DE-0018-R00 - PLANTA BAIXA CORTE E ATERRO - FASE C | | | | |
| 30000393-03-OSS-G00-TER-DE-0019-R00 - PLANTA BAIXA DE ELEVACÃO - FASE C | | | | |
| 30000393-03-OSS-G00-TER-DE-0020-R00 - PERFIS LONGITUDINAIS DOS EIXOS - FASE C | | | | |
|  <small>Arquitetura e Engenharia Ltda</small> <small>Rua Carlos de Almeida, 160</small> <small>Horizonte - RJ 22061-000</small> | | Nº DO CONTRATO 031/2019-COGIC | | |
| | | PROCESSO 25389.000189/2017-19 | | |
|  Ministério da Saúde FIOCRUZ Fundação Oswaldo Cruz | | COORDENADOR DA META MARLY ZIED | | FISCAL DE CONTRATO TAMIRES PAZ |
| | | NOME DO ARQUIVO GED 30000393-03-OS5-G00-TER-DE-0021-R01.DWG | | |
|  Ministério da Saúde FIOCRUZ Fundação Oswaldo Cruz | | NOME DO PRÉDIO / ÁREA CAMPUS FIOCRUZ RONDÔNIA | | |
| | | TER-0021 | | |
| Coordenação Geral de Infraestrutura dos Campi Desenvolvimento de Projetos e Obras | | Nº PRÉDIO 600 | CAMPUS RONDÔNIA | SETOR CAMPUS |
| OBJETIVO CONSTRUÇÃO | | O.E. / O.R. 2020.02.17.01 | NOME DO ARQUIVO SIENG | |
| TIPO DE PROJETO / SUBTIPO DE PROJETO TERRAPLENAGEM | | FASE EXECUTIVO | | |
| TÍTULO DA PRANCHA SEÇÕES - FASE C | | DATA OUTUBRO 2020 | | |
| COORDENADOR ALEXANDRE LANDIM | | RESPONSÁVEL TÉCNICO AMÉRICO FARIAS | | |
| | | | | |
| EQUIPE ARCHITECTUS | | | | |