



SUBESTAÇÃO 06

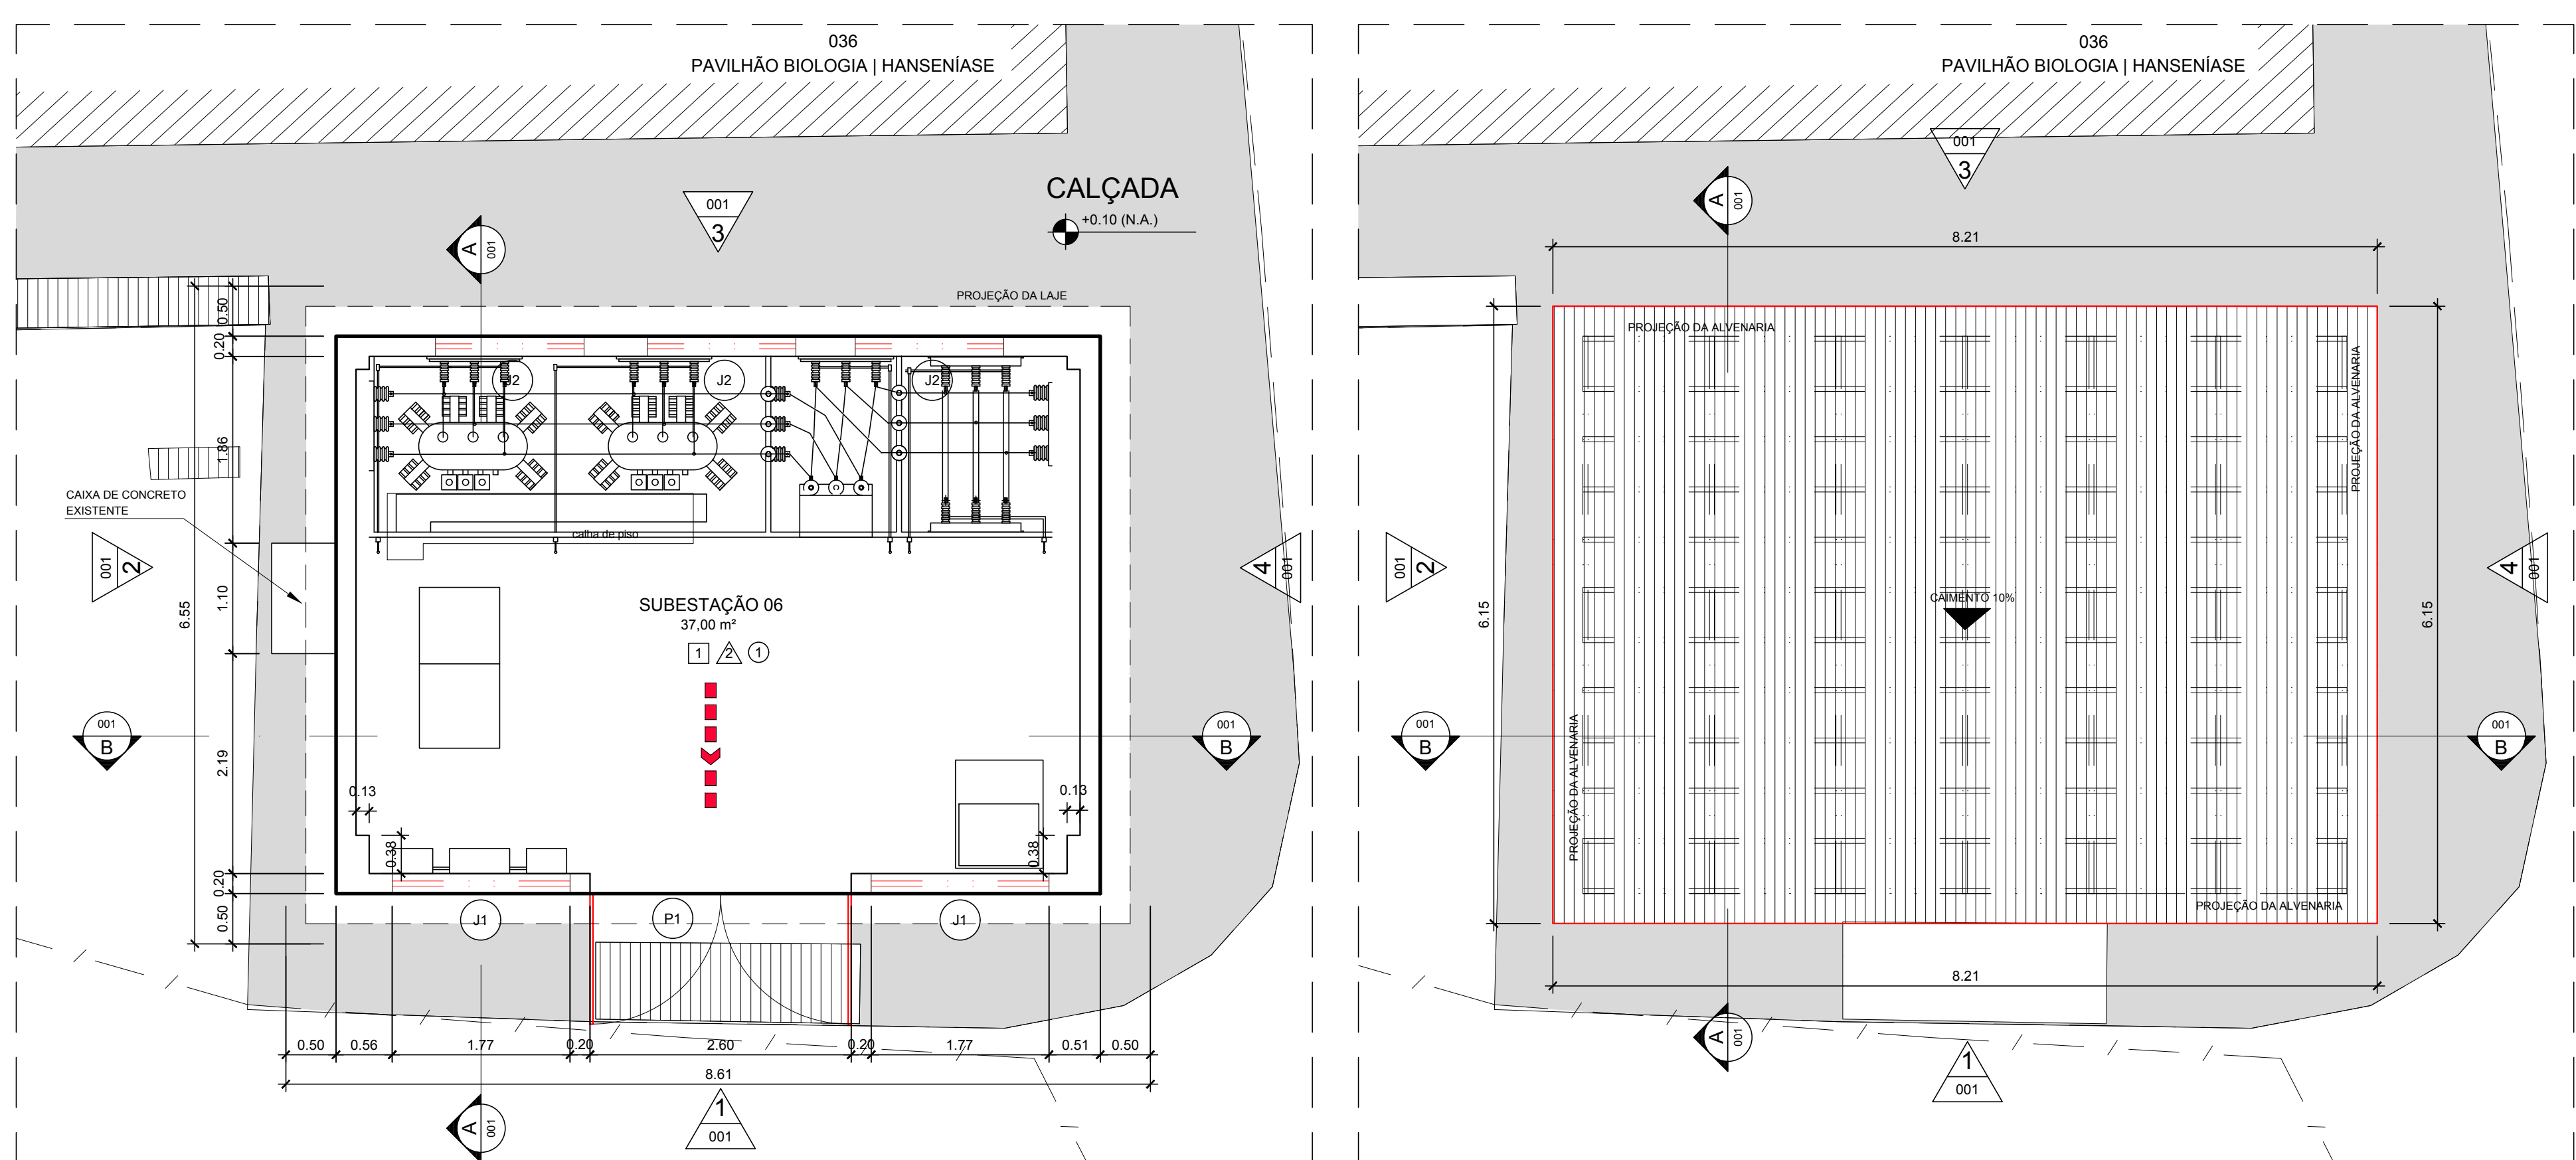


1 PLANTA BAIXA

2 PLANTA DE COBERTURA

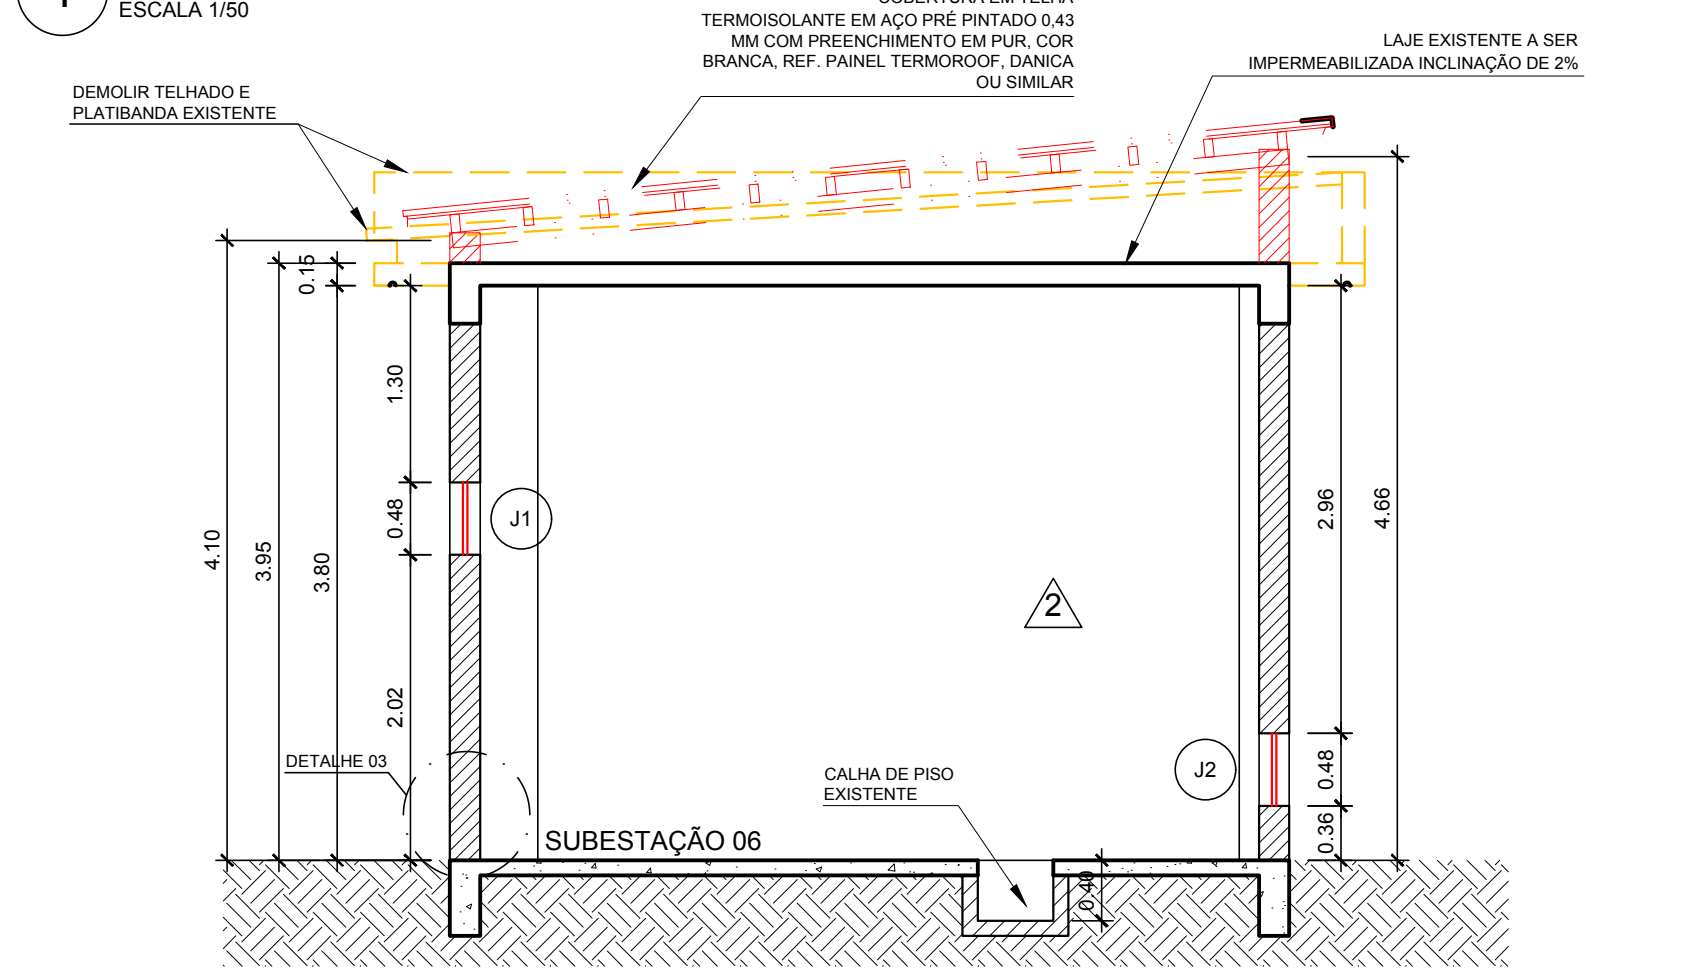


3 CORTE AA'

4 CORTE BB'

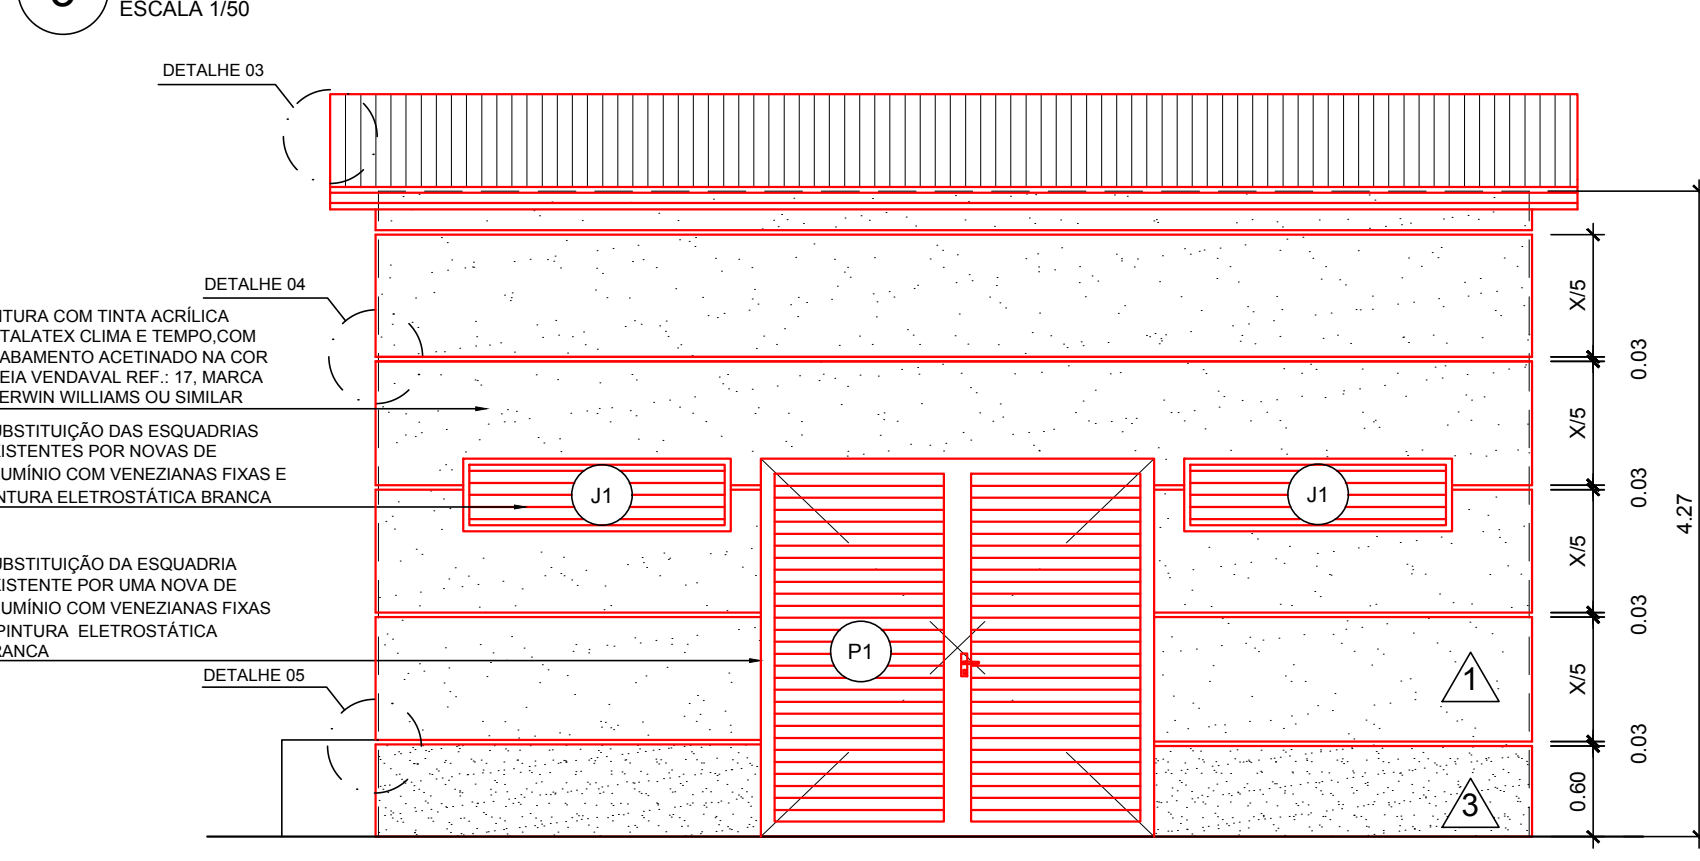

5 FACHADA 01


6 FACHADA 02

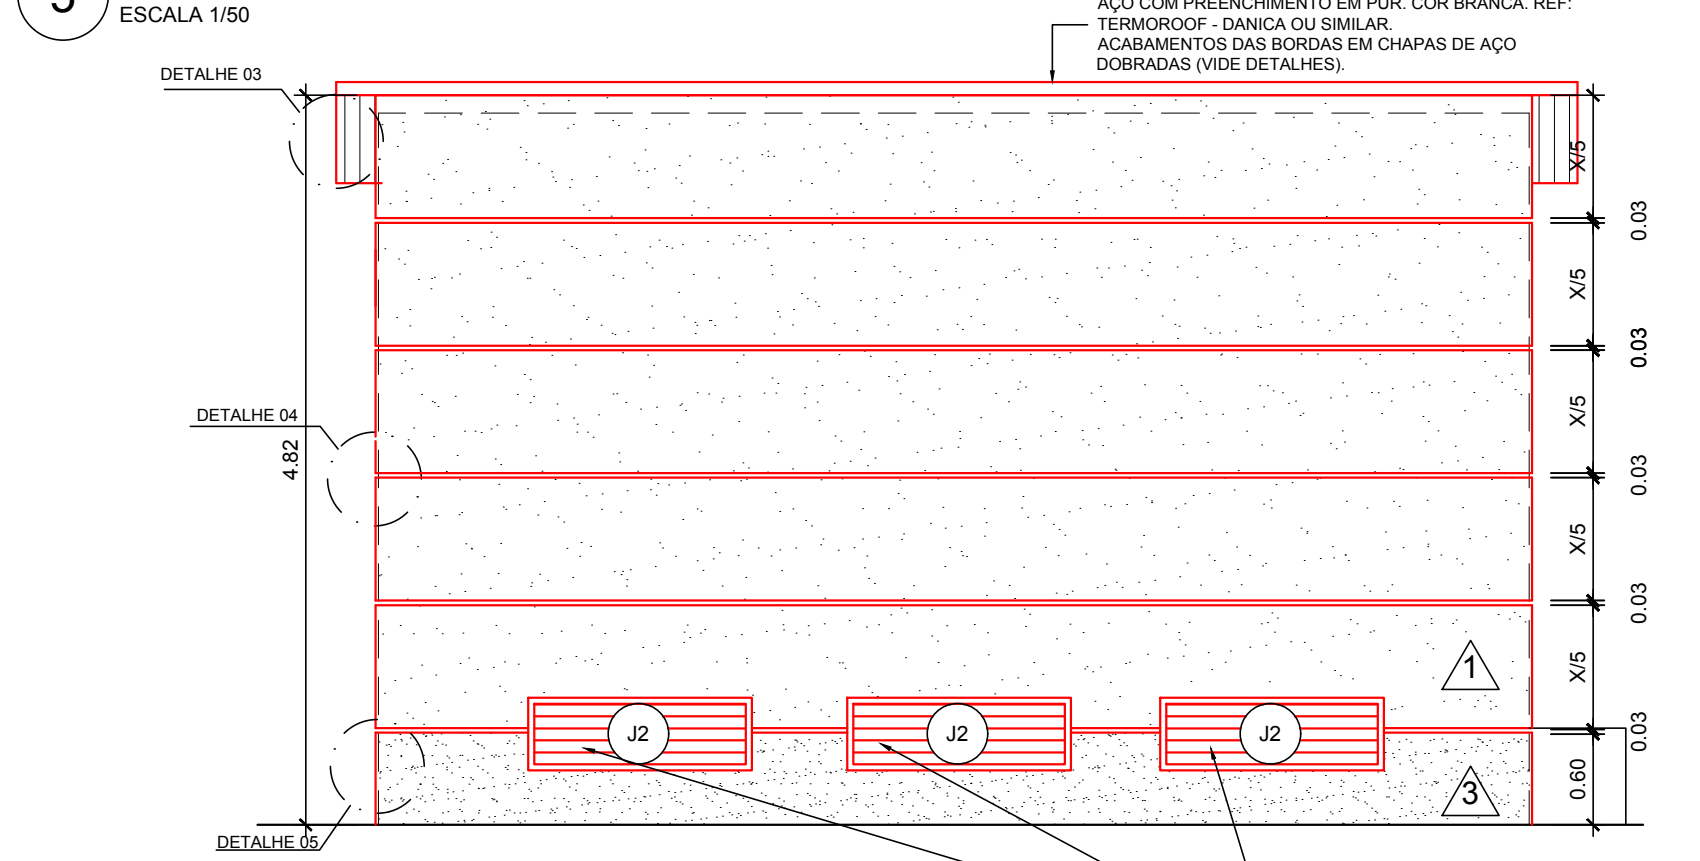

7 FACHADA 03

8 FACHADA 04

ESQUADRIAS

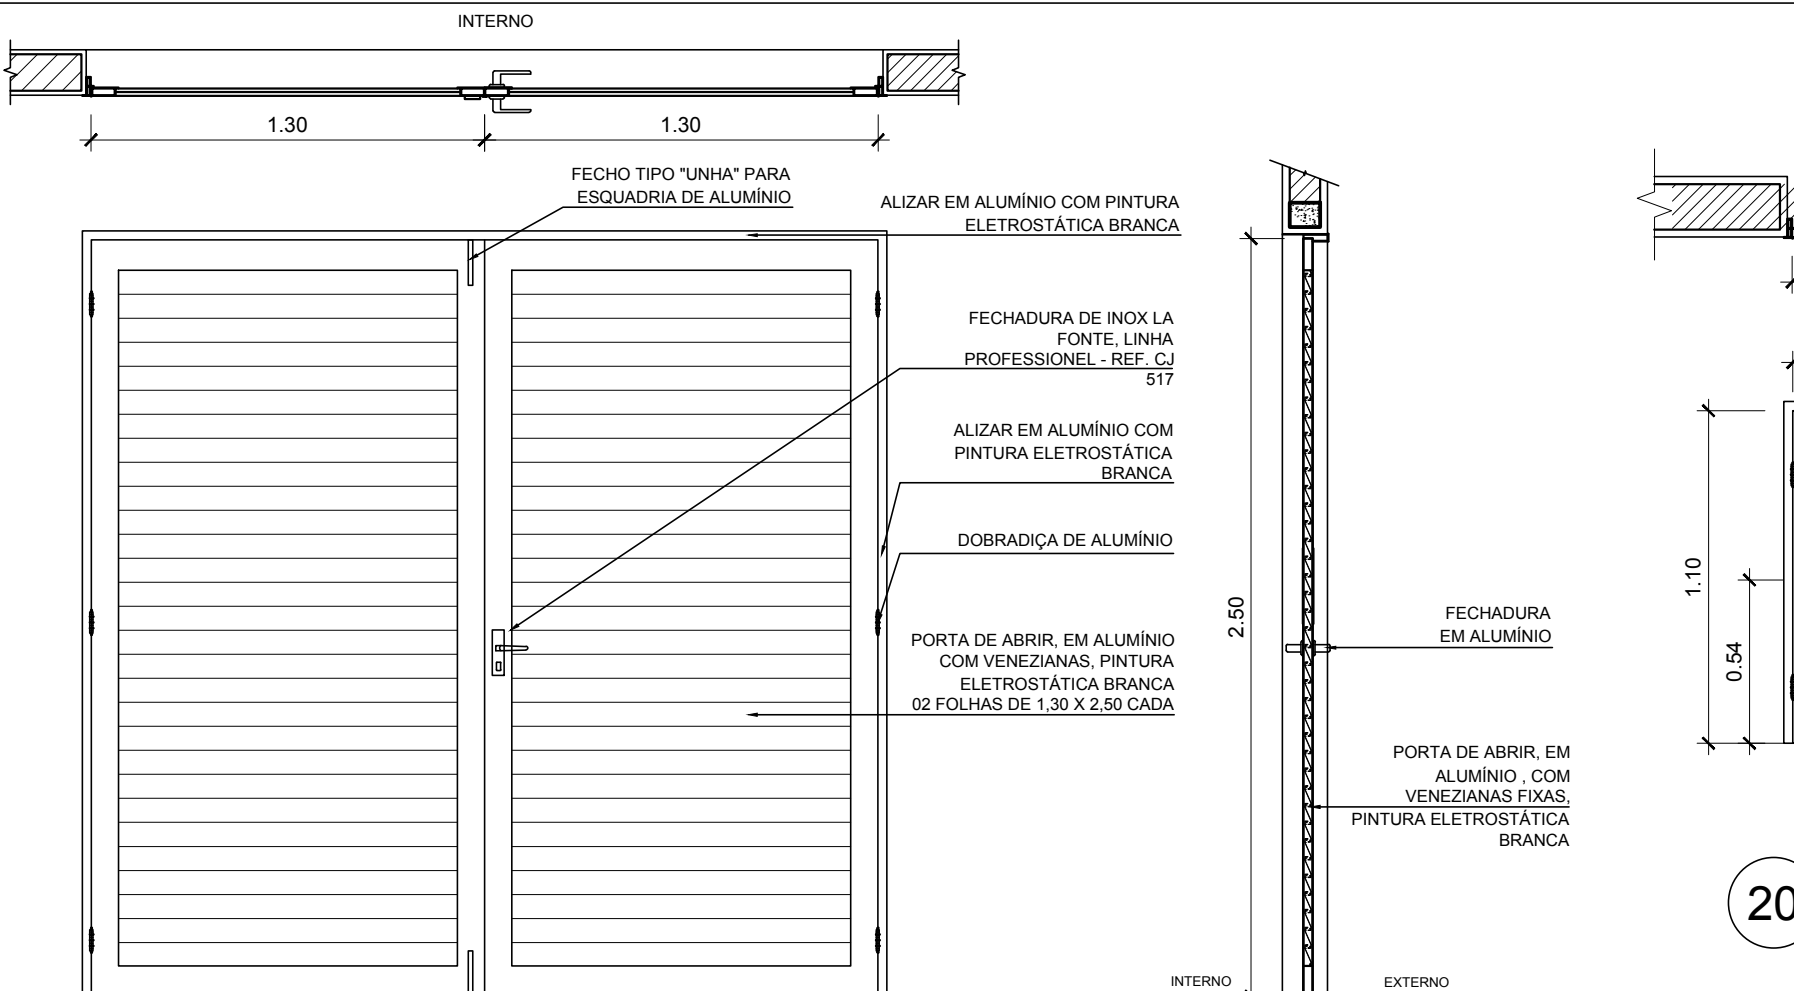

19 PORTA P1

ESCALA 1:25

20 JANELA J1

ESCALA 1:25

21 JANELA J2

ESCALA 1:25


22 JANELA J3

ESCALA 1:25


23 JANELA J4

ESCALA 1:10


SALA DO GERADOR

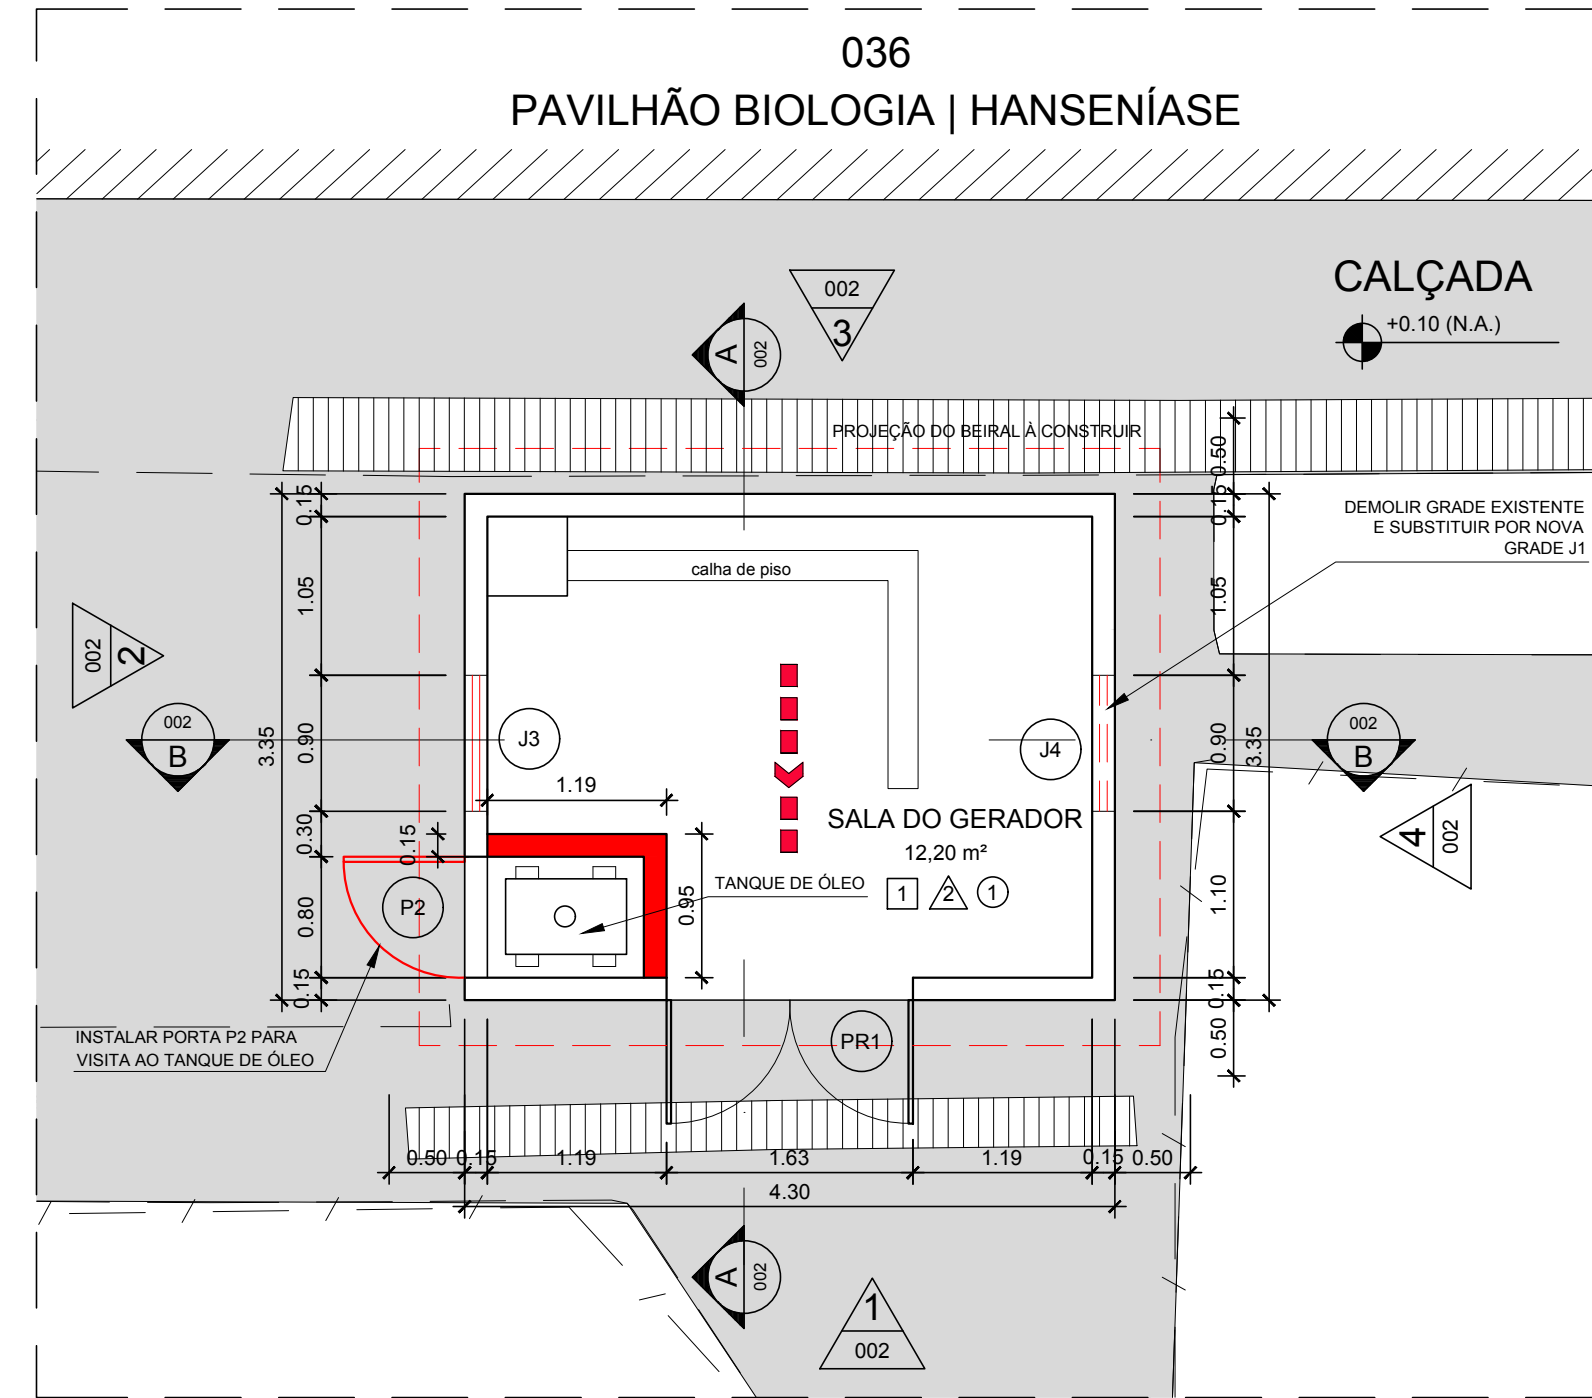

9 PLANTA BAIXA

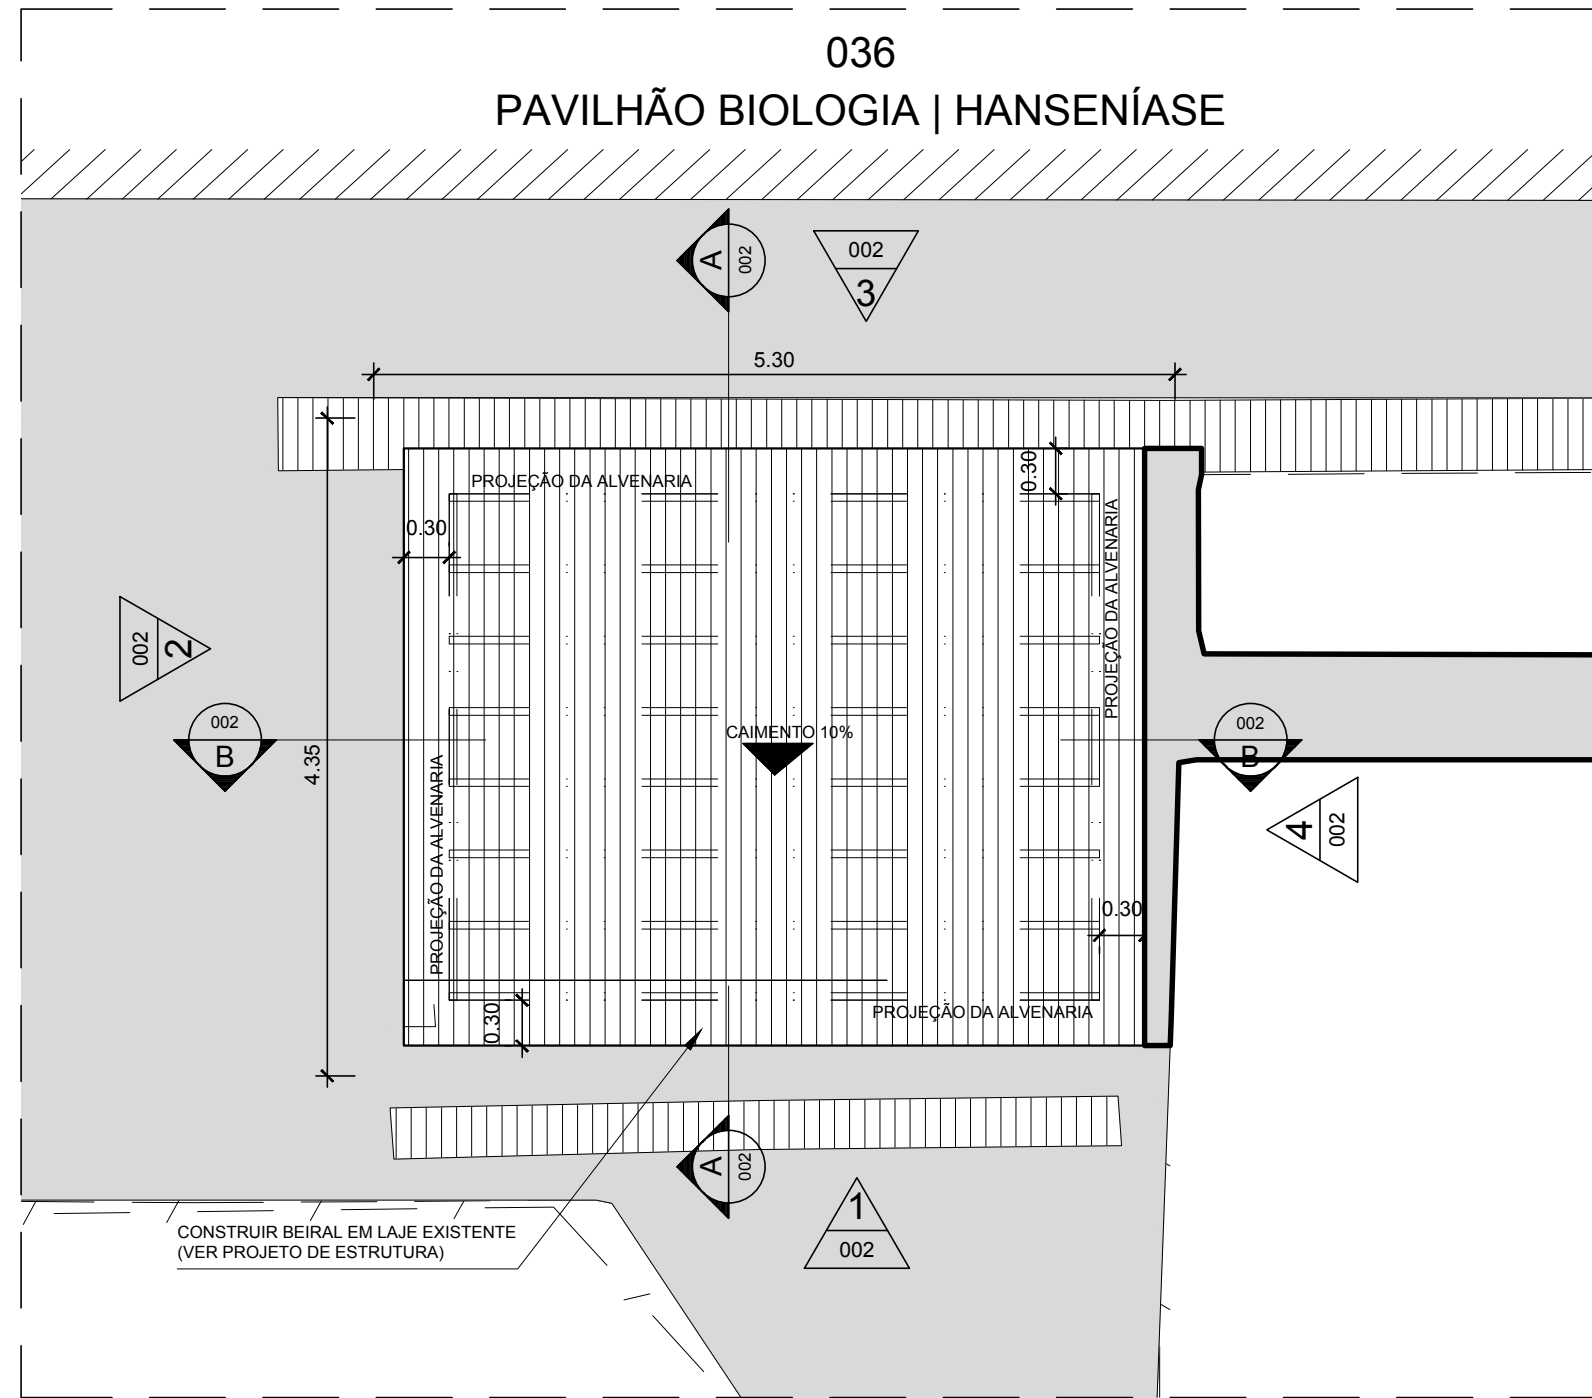


11 PLANTA DE COBERTURA

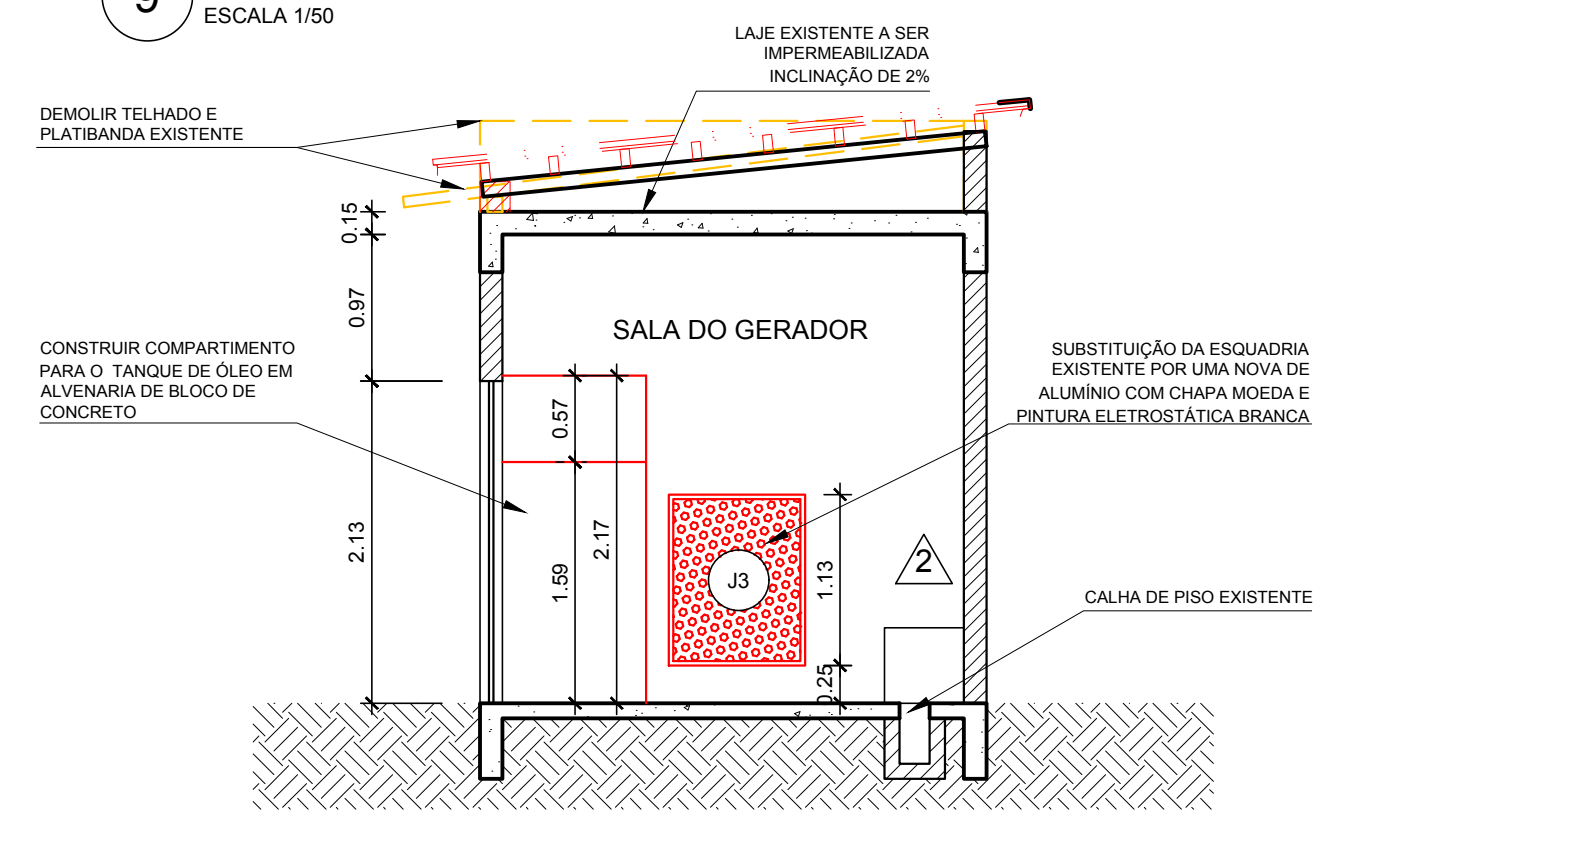


13 CORTE AA'

14 CORTE BB'

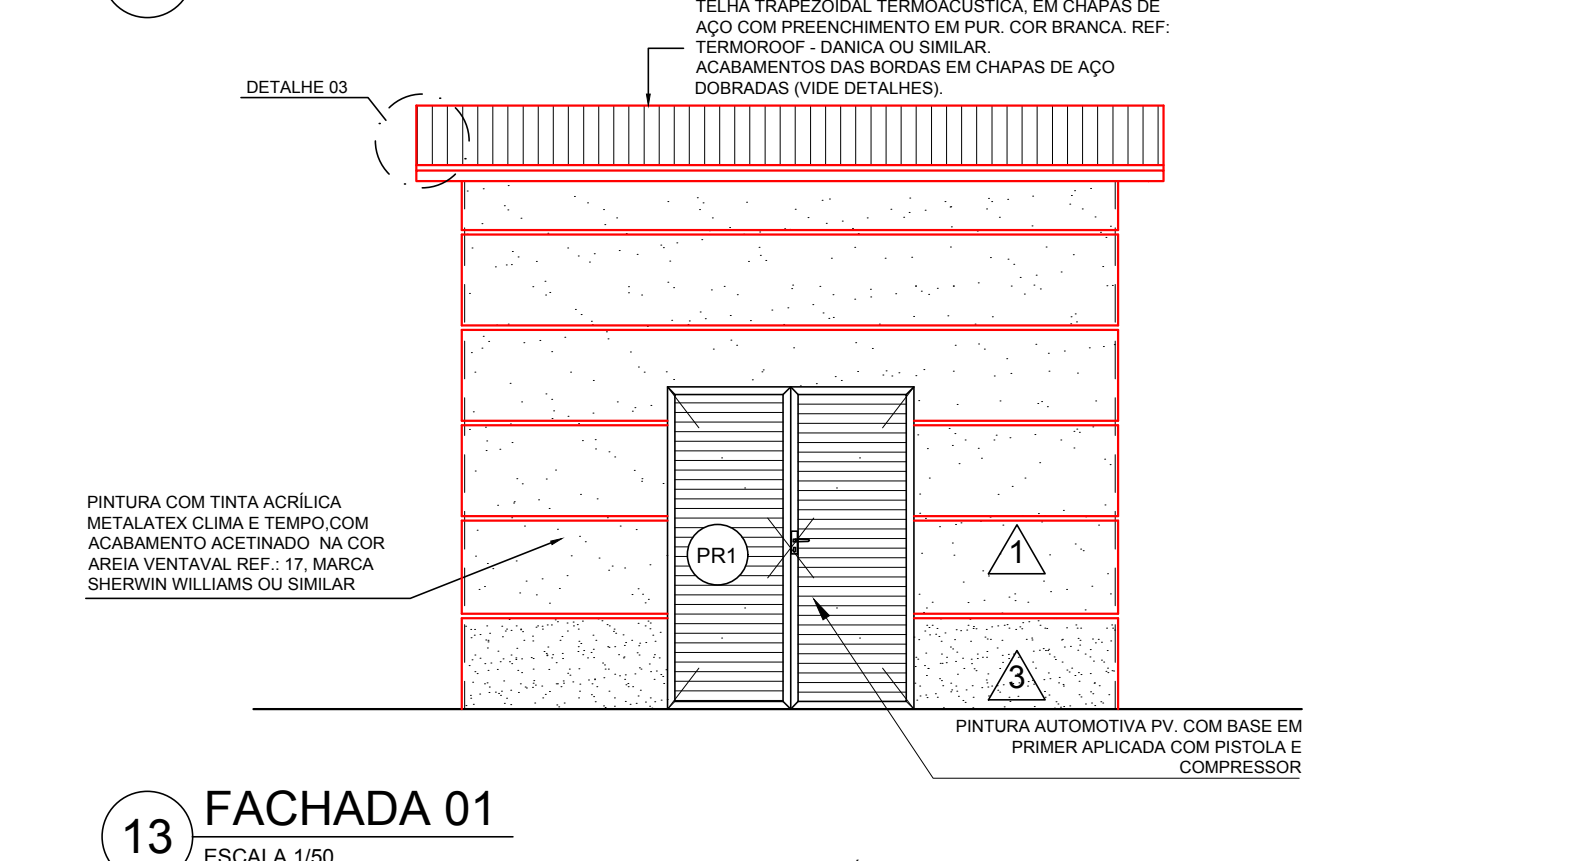


15 FACHADA 01

16 FACHADA 02

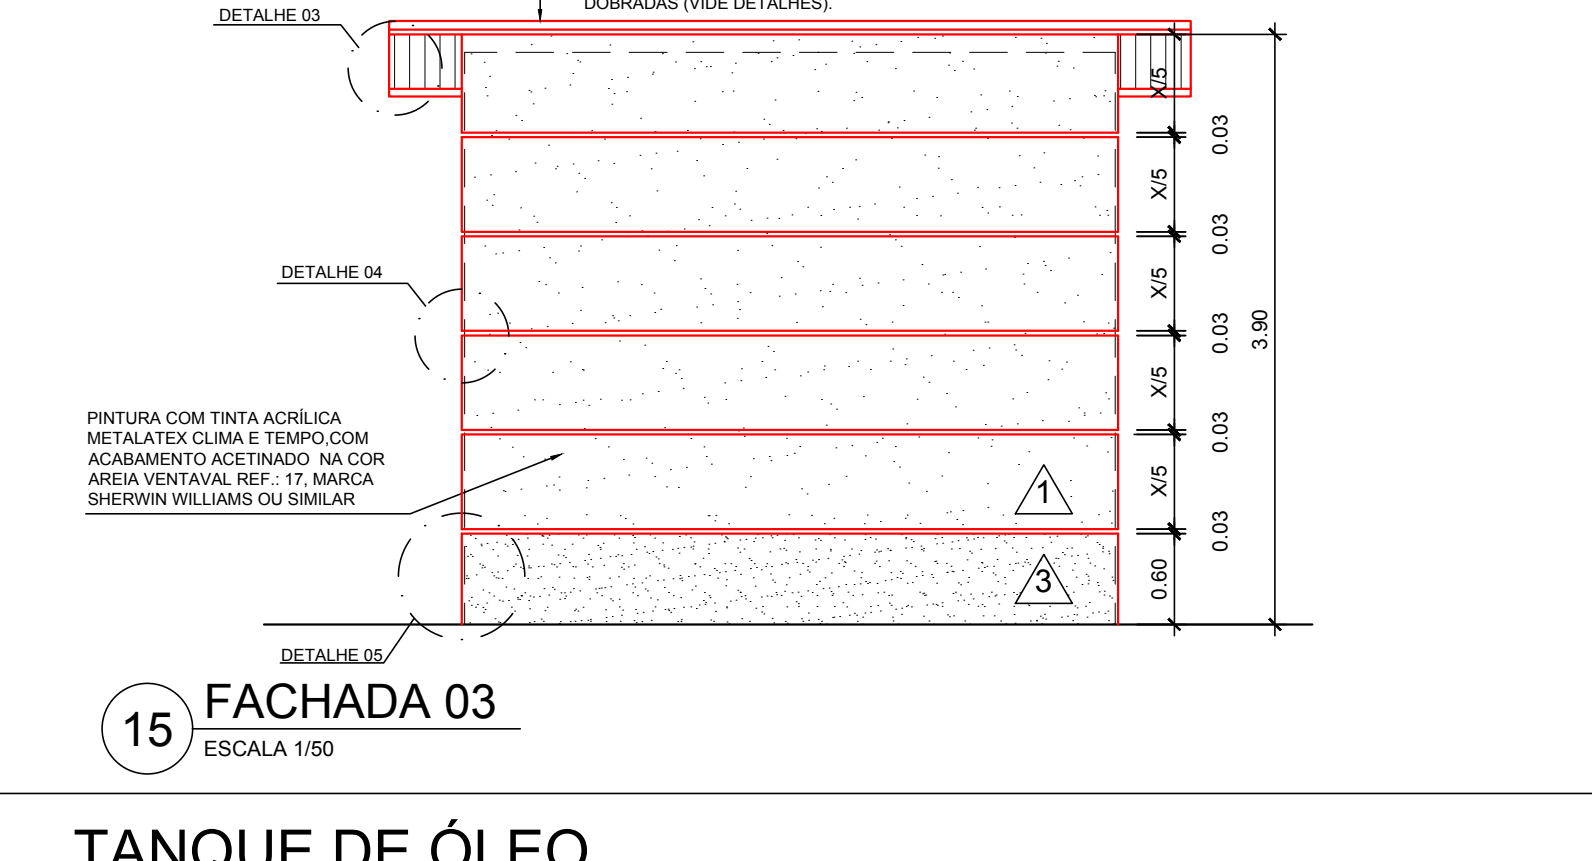


17 FACHADA 03

18 FACHADA 04

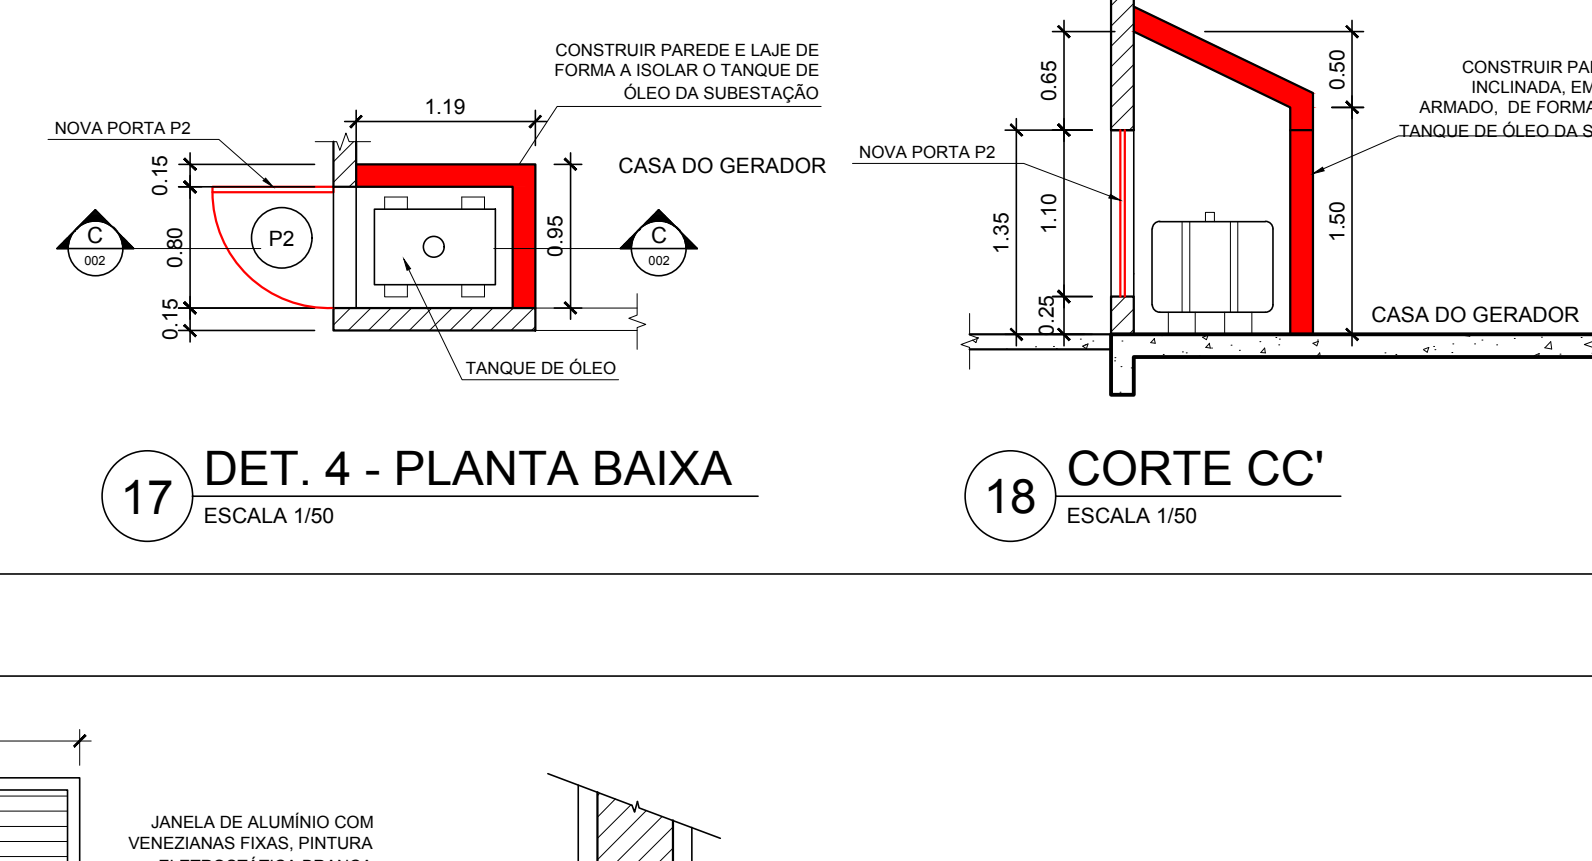

19 FACHADA 05

20 FACHADA 06

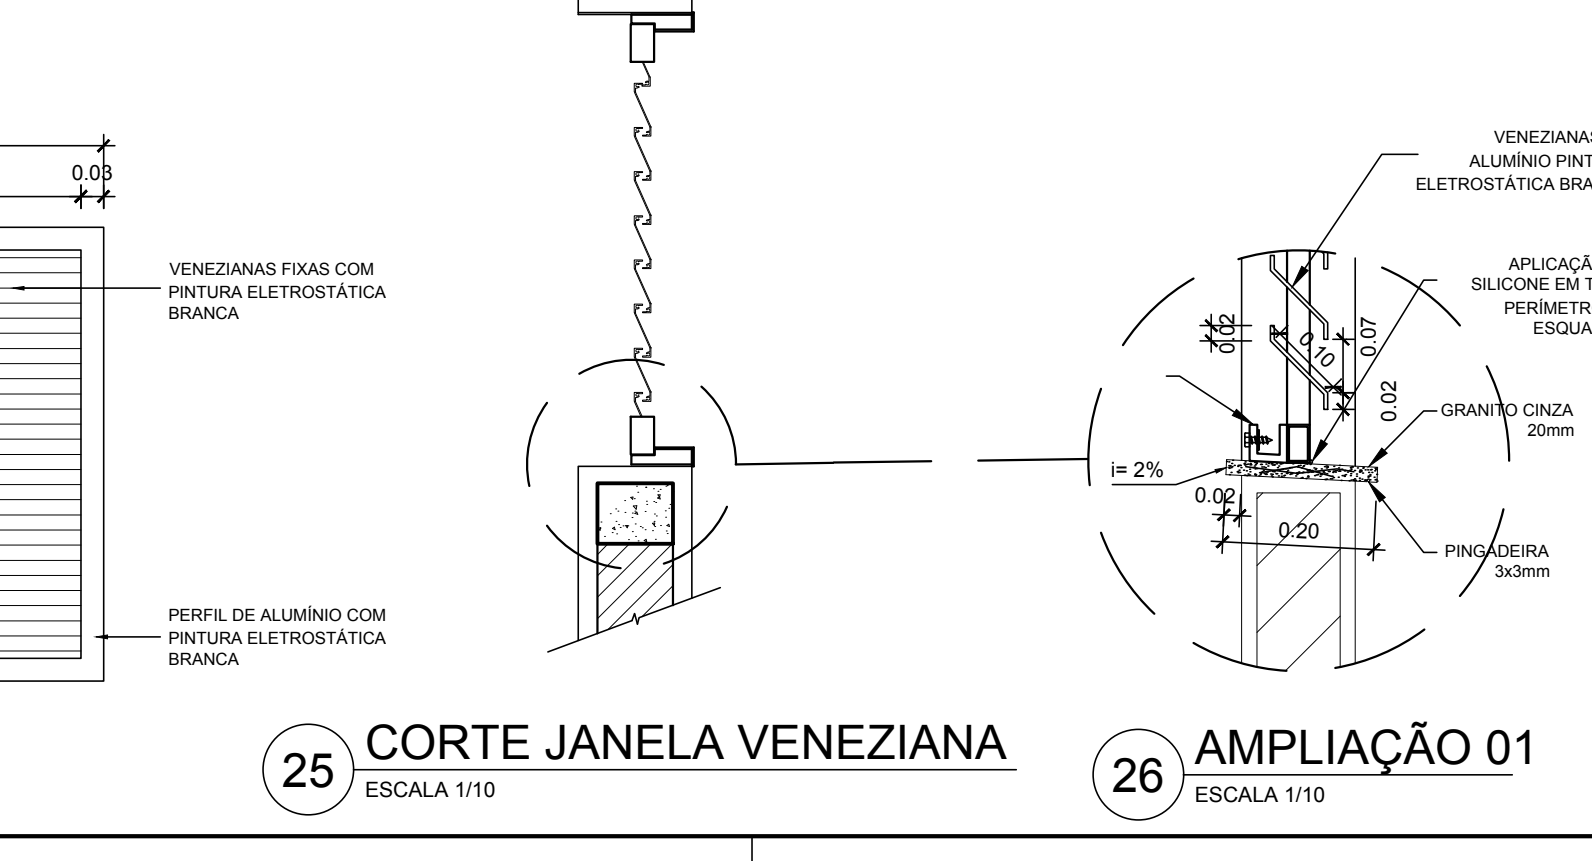

21 FACHADA 07


22 FACHADA 08



23 FACHADA 09

24 FACHADA 10

DETALHES CONSTRUTIVOS

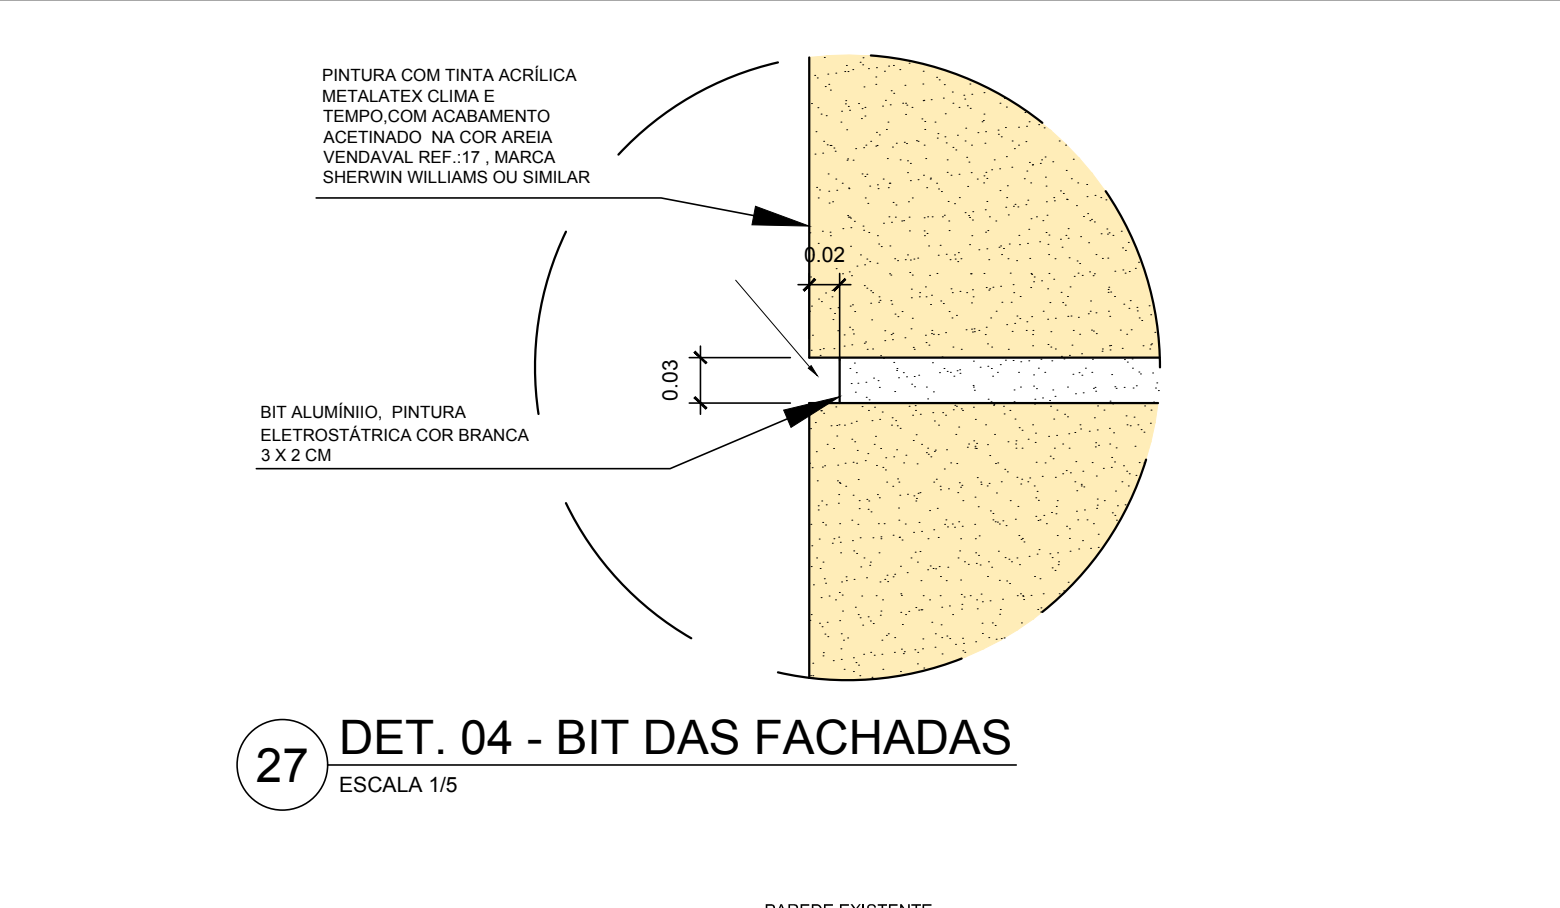

25 DET. 4 - PLANTA BAIXA

26 CORTE CC'


27 DET. 04 - BIT DAS FACHADAS

ESCALA 1:50

28 DET. 05 - IMPERMEABILIZAÇÃO

ESCALA 1:25

DETALHES CONSTRUTIVOS

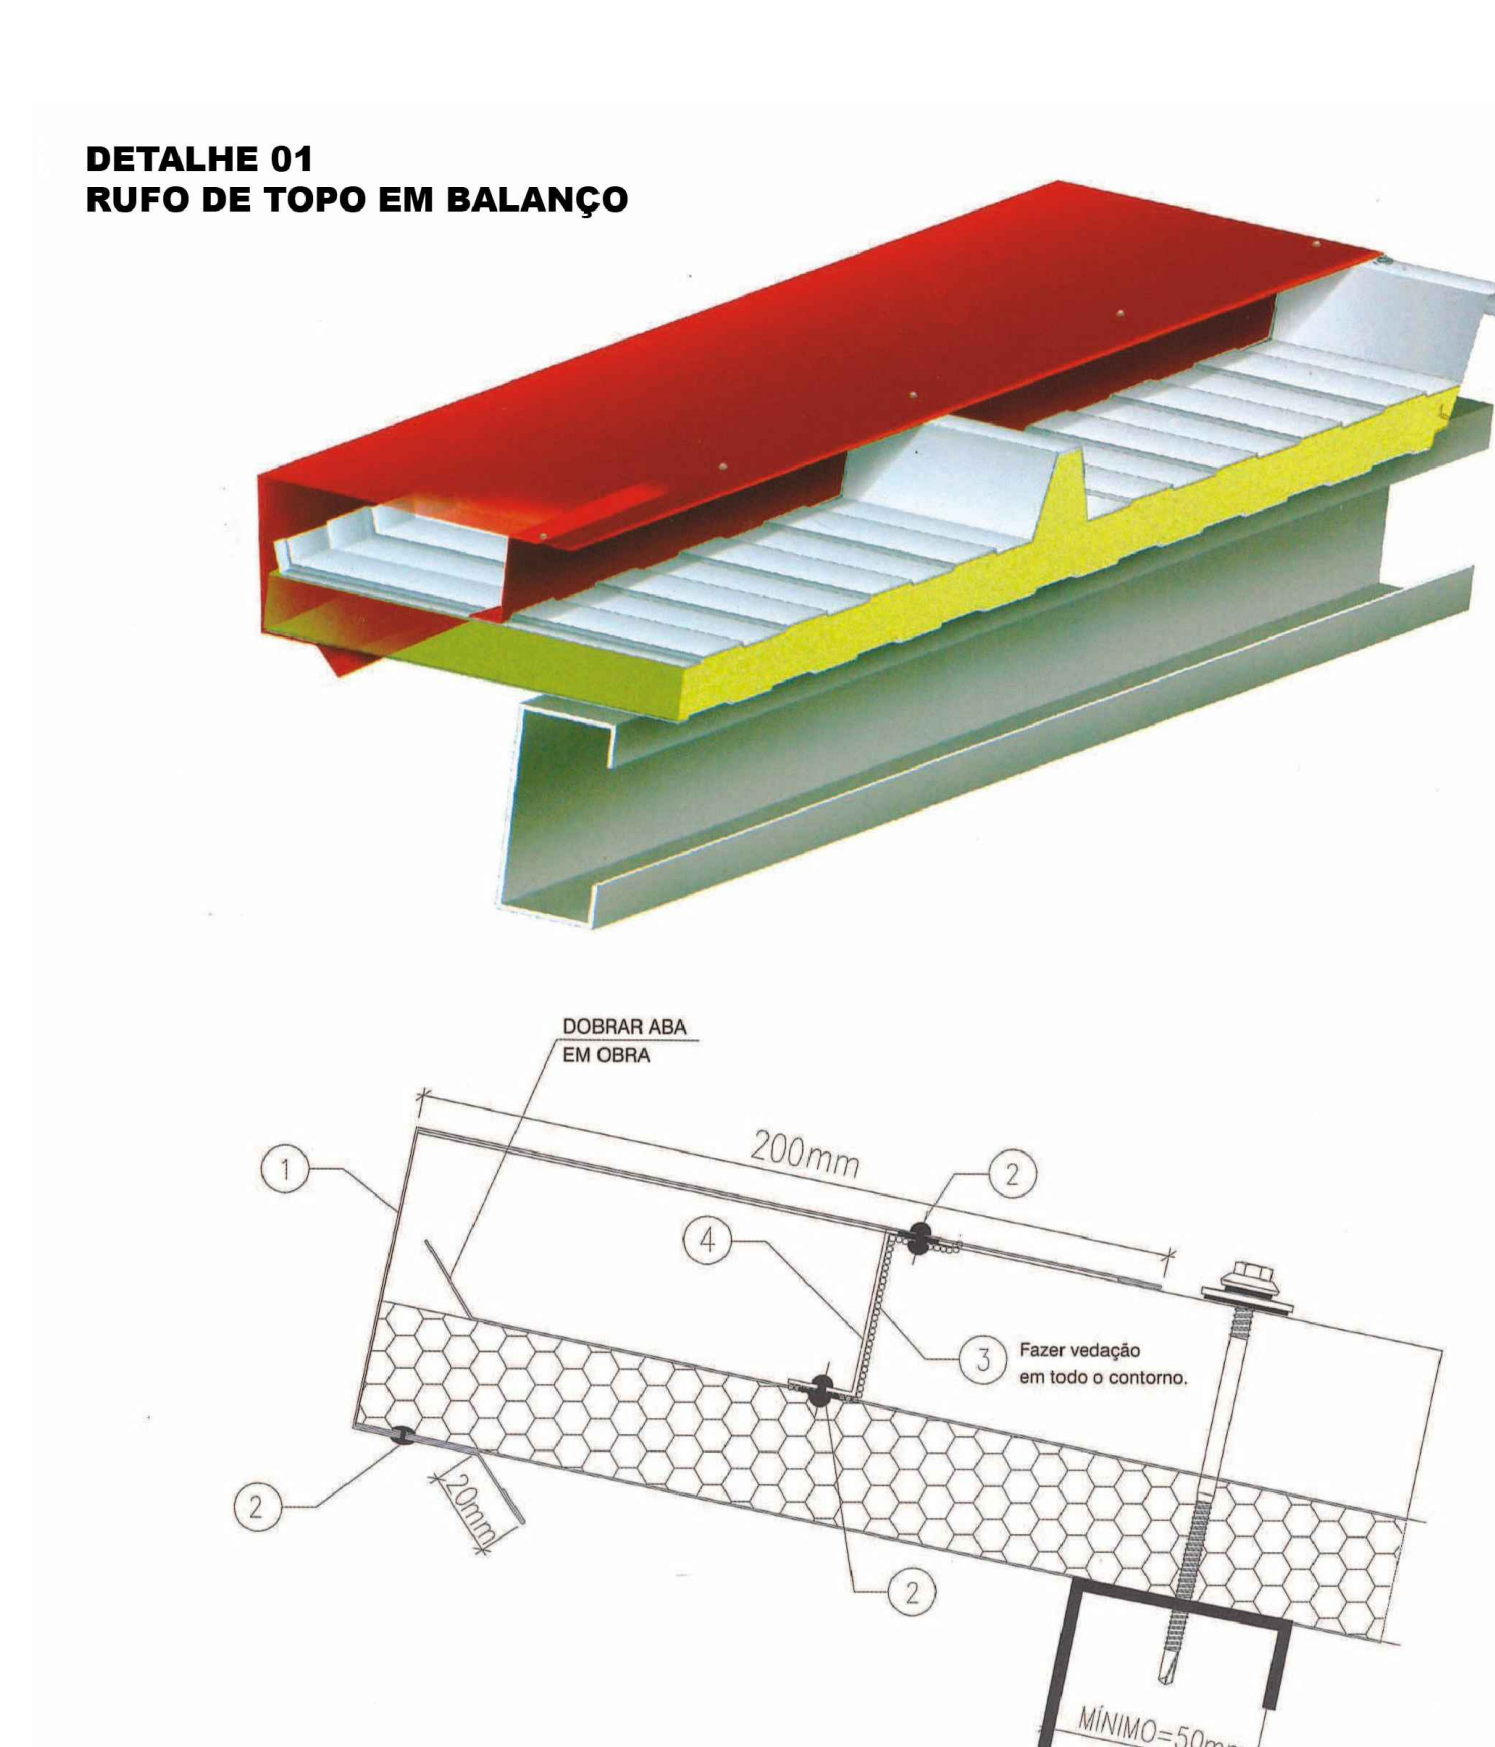

29 DET. 01 - ACABAMENTO TOPO COBERTURA

SEM ESCALA

30 DET. 02 - ACABAMENTO FRONTAL COBERTURA

SEM ESCALA

31 DET. 03 - ACABAMENTO LATERAL COBERTURA

SEM ESCALA

32 DET. 04 - ACABAMENTO LATERAL COBERTURA

SEM ESCALA

33 DET. 05 - ACABAMENTO LATERAL COBERTURA

SEM ESCALA

34 DET. 06 - ACABAMENTO LATERAL COBERTURA

SEM ESCALA

35 DET. 07 - ACABAMENTO LATERAL COBERTURA

SEM ESCALA

36 DET. 08 - ACABAMENTO LATERAL COBERTURA

SEM ESCALA

37 DET. 09 - ACABAMENTO LATERAL COBERTURA

SEM ESCALA

38 DET. 10 - ACABAMENTO LATERAL COBERTURA

SEM ESCALA

39 DET. 11 - ACABAMENTO LATERAL COBERTURA

SEM ESCALA

40 DET. 12 - ACABAMENTO LATERAL COBERTURA

SEM ESCALA

41 DET. 13 - ACABAMENTO LATERAL COBERTURA

SEM ESCALA

42 DET. 14 - ACABAMENTO LATERAL COBERTURA

SEM ESCALA

43 DET. 15 - ACABAMENTO LATERAL COBERTURA

SEM ESCALA

59 DET. 31 - ACABAMENTO LATERAL COBERTURA

SEM ESCALA

60 DET. 32 - ACABAMENTO LATERAL COBERTURA

SEM ESCALA

61 DET. 33 - ACABAMENTO LATERAL COBERTURA

SEM ESCALA

CONVENÇÕES

	EXISTENTE
	A DEMOLIR
	A CONSTRUIR
	A CONSTRUIR EM PROJEÇÃO
	A CONSTRUIR ENCUBERTA

QUADRO DE REVESTIMENTOS

PISO	PAREDES	TETO

NOTAS SOBRE REVESTIMENTOS

- TODAS AS MEDIDAS DEVERÃO SER CONFERIDAS NO LOCAL.
- NÃO SERÃO ACEITOS OUTROS MATERIAIS DE REVESTIMENTO DIFERENTES DAQUELES ESPECIFICADOS EM PROJETO SEM PREVIU.
- CONSENTINDO-SE A QUALQUER FISCALIZAÇÃO DE QUALQUER TIPO.

QUADRO DE ESQUADRIAS

DESCRIÇÃO DE PORTAS (P)	DIMENSÕES
P1	1,80 x 2,10 m
P2	1,80 x 2,10 m
NOTAS SOBRE ESQUADRIAS

- O COMPRIMENTO DAS ESQUADRIAS DEVERÁ SER IGUAL À LARGURA DA PORTA BATEADA À ESPESURA DOS BATES.
- SEMPRE QUE FOR NECESSÁRIO, DEVERÁ SER USADO O MATERIAL DE ACABAMENTO DE ACORDO COM O PROJETO.
- ANTES DA EXECUÇÃO DAS ESQUADRIAS, TODAS AS MEDIDAS DEVERÃO SER CONFERIDAS NO LOCAL, NÃO SERÃO ACEITOS DESPARELHOS OU OUTROS MATERIAIS DE ACABAMENTO DIFERENTES DAQUELES ESPECIFICADOS EM PROJETO SEM PREVIU.
- QUANDO HOUVER NECESSIDADE DE FURAÇÃO EM ALGUMA BANCADA PARA PASSAGEM DE DUTOS, O TIPO DO DUTO E A BANCADA DEVERÃO SER SUBSTITUÍDOS POR OUTROS MATERIAIS DE ACORDO COM O PROJETO.

PLANTA DE SITUAÇÃO

