



NOTAS

- 1- DEVERÃO SER OBSERVADAS AS CARACTERÍSTICAS CONSTRUTIVAS DOS QUADROS CONFORME ESPECIFICAÇÃO TÉCNICA.
- 2- OS QUADROS DEVERÃO SER CONSTRUÍDOS COM ESPAÇO INTERNO, NA PARTE TRASEIRA, SUFICIENTE A INSTALAÇÃO ADEQUADA DOS TRANSFORMADORES DE CORRENTE (TC) DO SISTEMA MEDIÇÃO DE PARÂMETROS ELÉTRICOS EXISTENTE E ESTES DEVERÃO SER DESLOCADOS PARA ESTES NOVOS QUADROS.
- 3- AS INTERLIGAÇÕES REFERENTES AO SISTEMA DE MEDIÇÃO EXISTENTE SERÃO REMANEJADAS PARA OS SEUS RESPECTIVOS CIRCUITOS LOCALIZADOS NOS NOVOS QUADROS.
- 4- TODOS OS CIRCUITOS DEVERÃO SER IDENTIFICADOS / CONFIRMADOS DURANTE A EXECUÇÃO DOS SERVIÇOS, E OS USUÁRIOS ATINGIDOS, NOTIFICADOS.
- 5- A ESPECIFICAÇÃO TÉCNICA (ANEXO 4) É PARTE INTEGRANTE DO PROJETO.

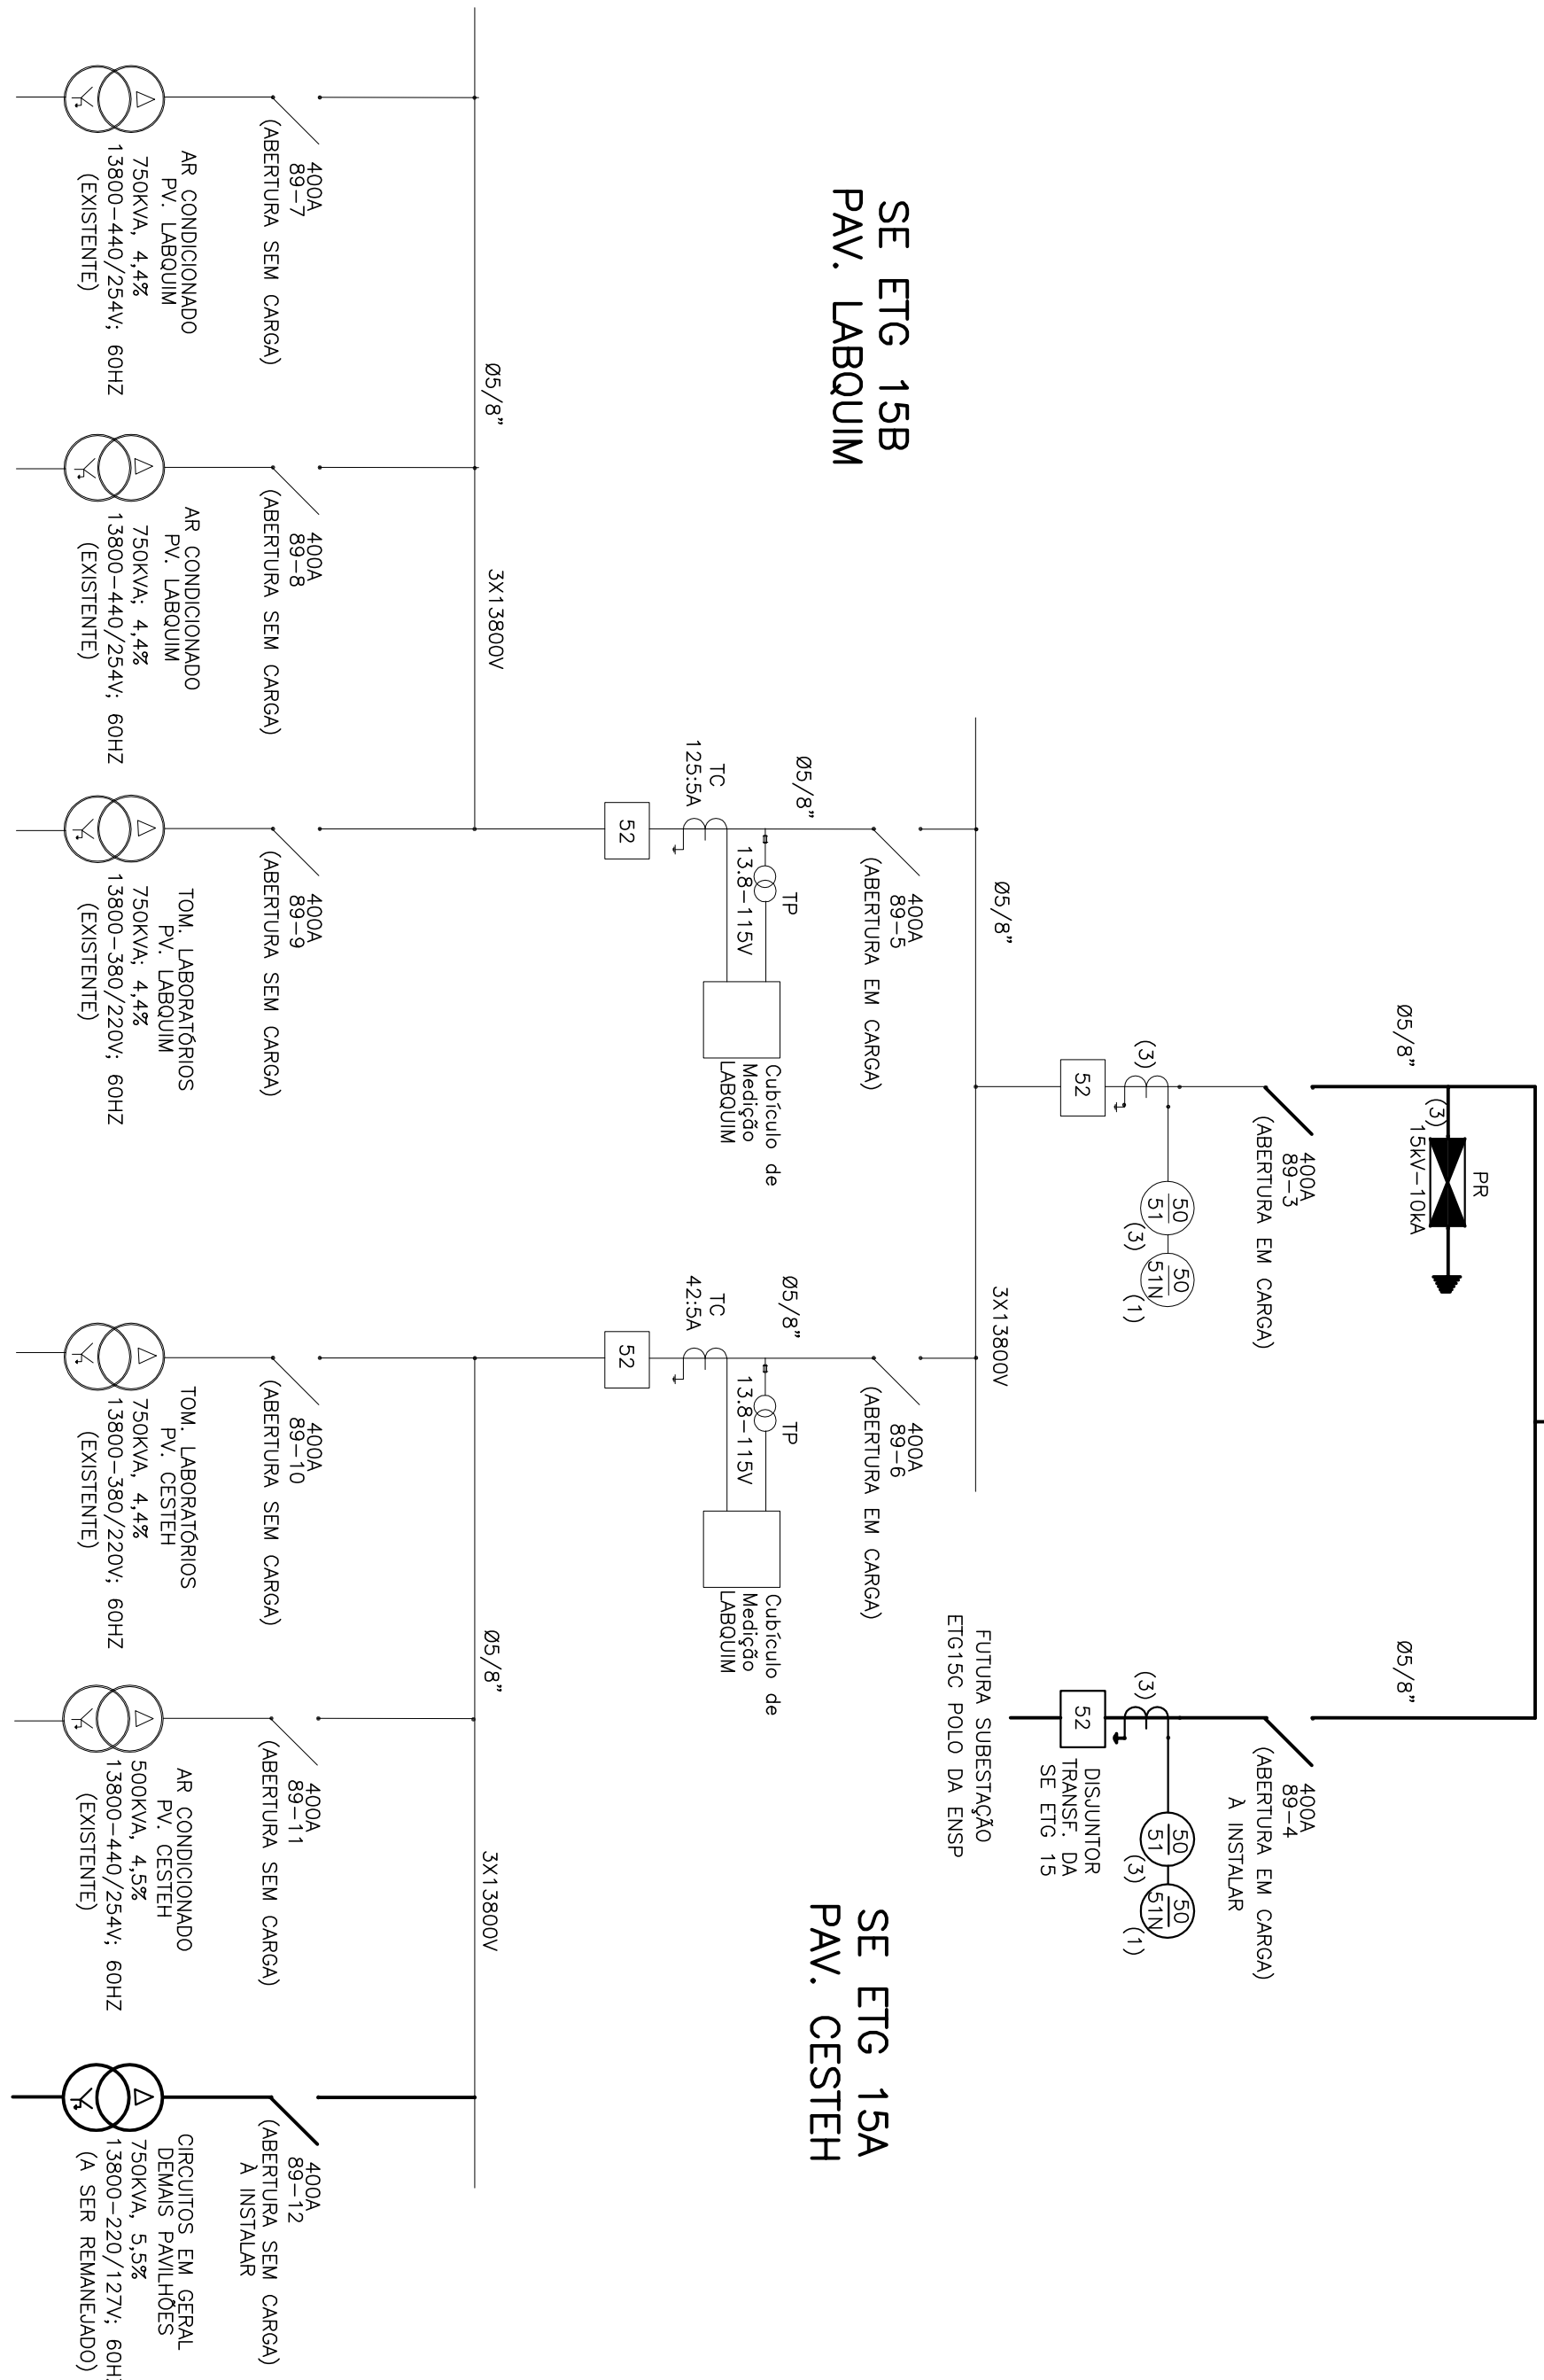

1 DIAGRAMA UNIFILAR GERAL - MÉDIA TENSÃO

ESCALA 1/100

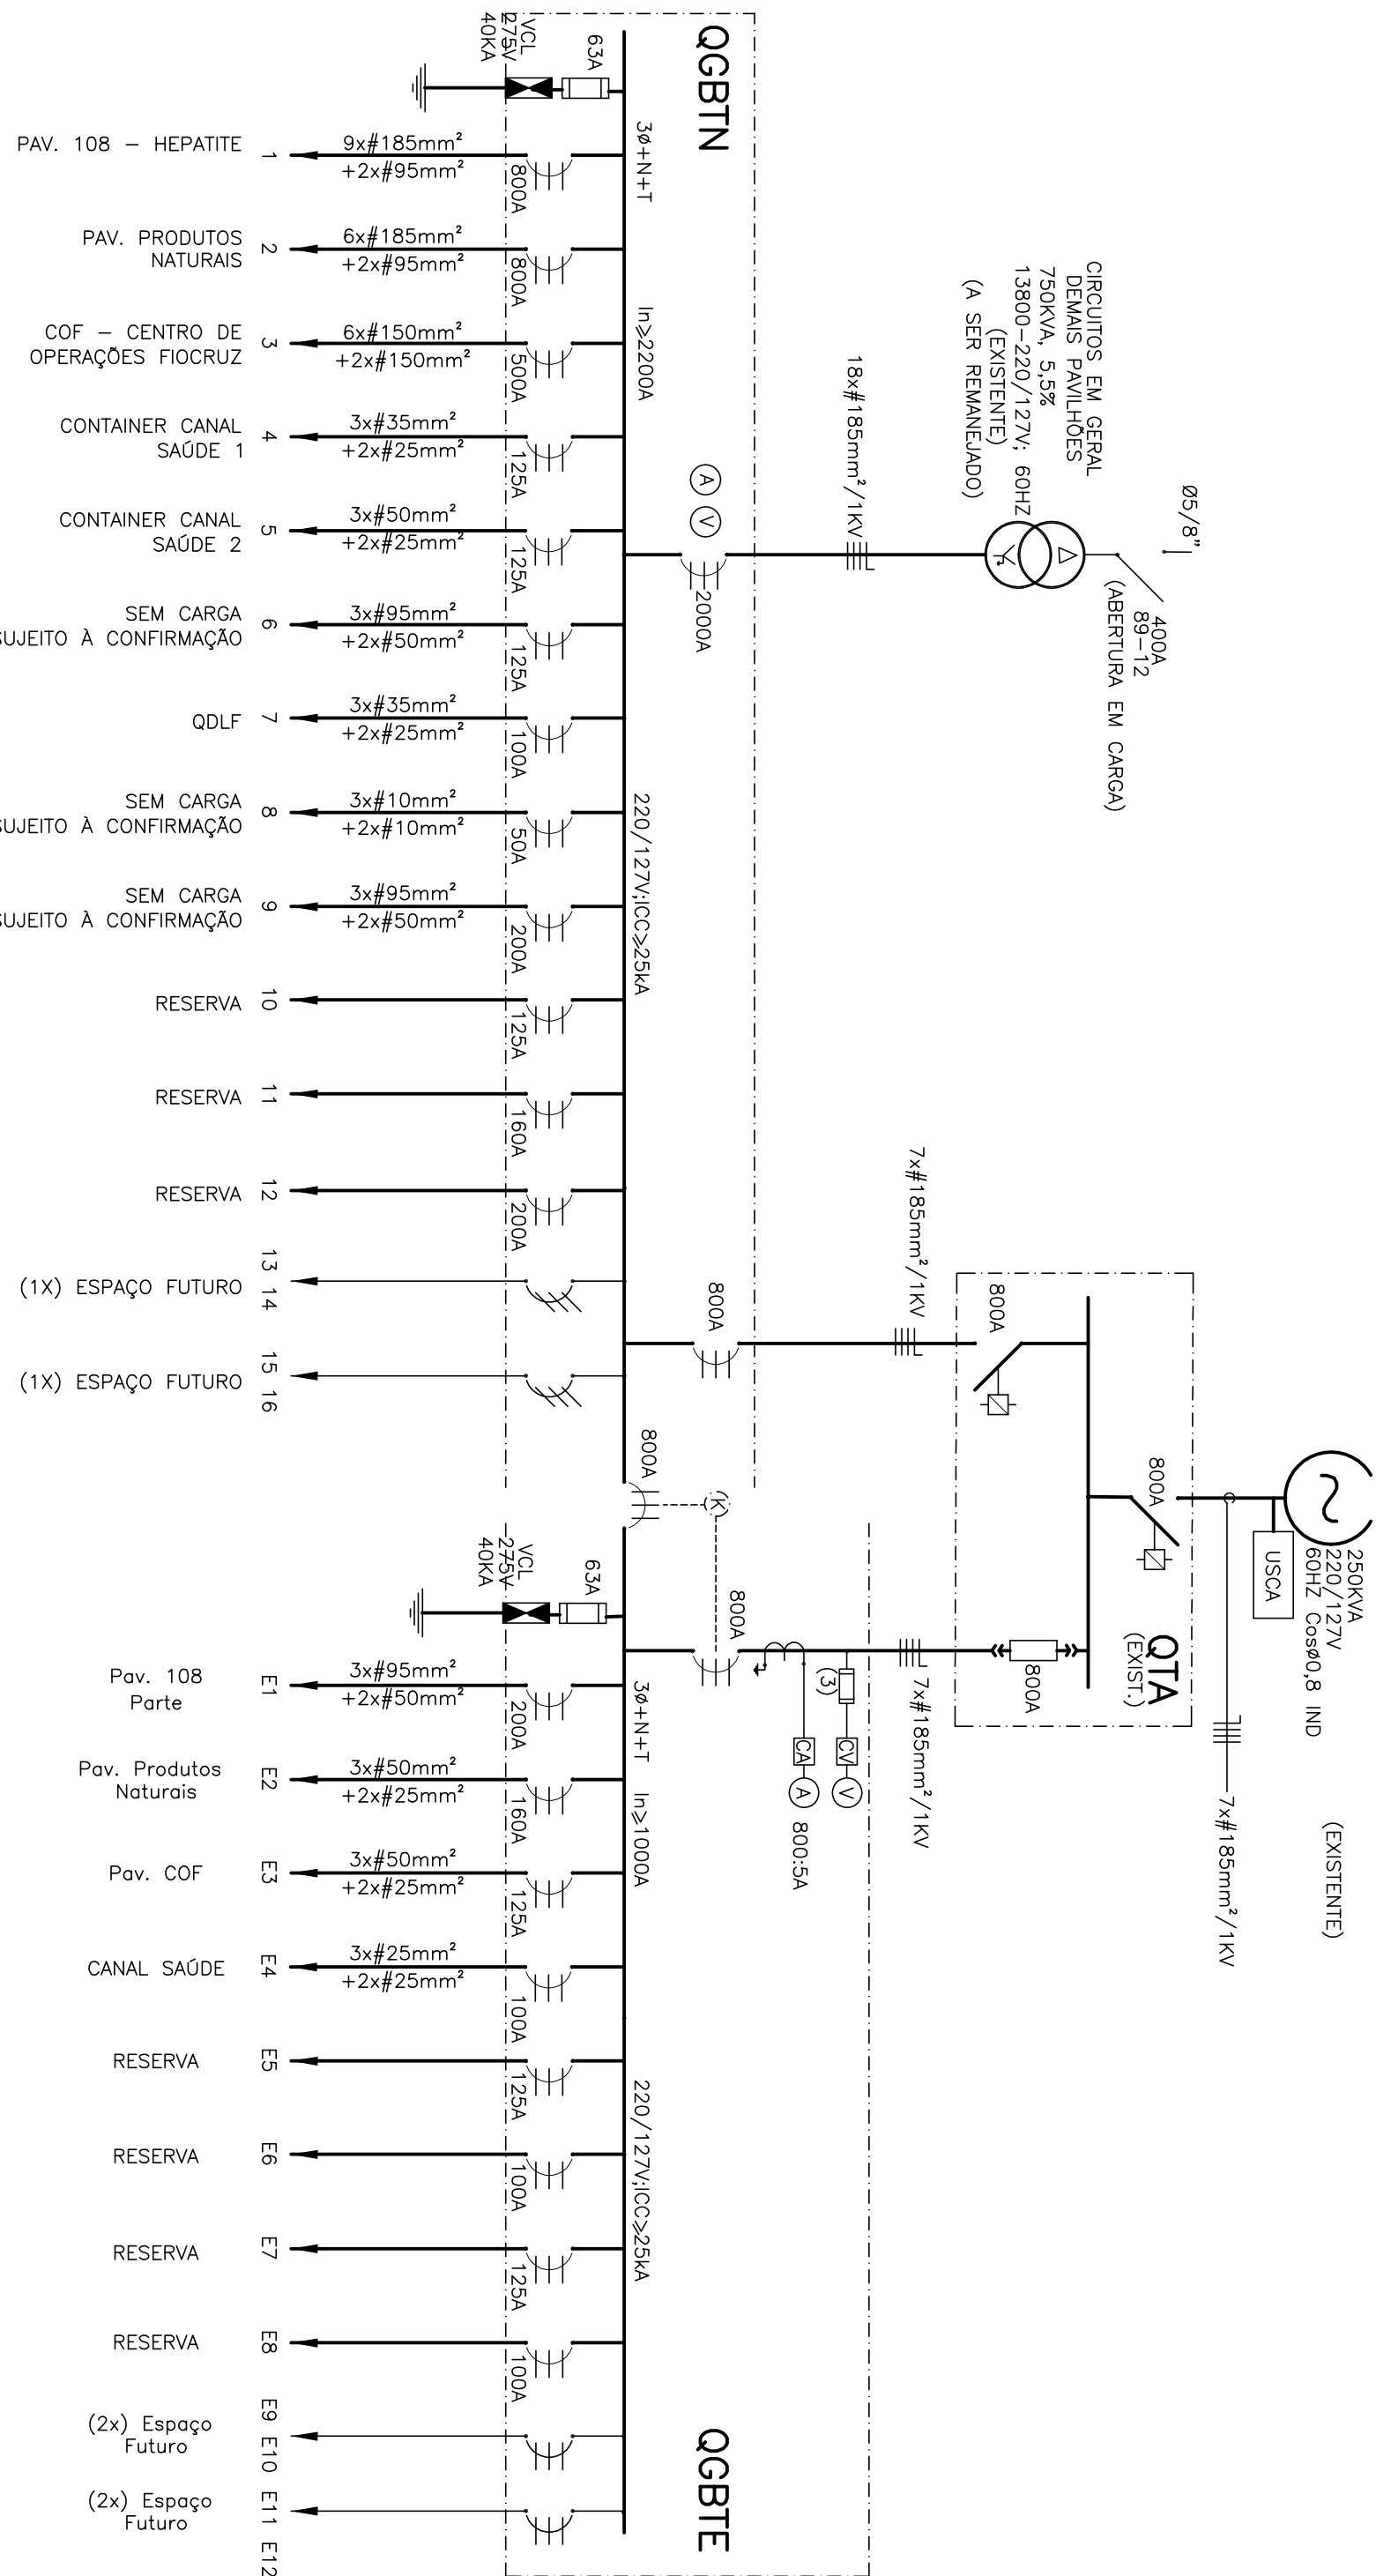

(Circuitos Transferidos da SE ETG 15)

2 DIAGRAMA UNIFILAR GERAL - BAIXA TENSÃO

ESCALA 1/100

EMISSÃO INICIAL		MMARTINELLI	SIMÃO NASCIMENTO	21/09/2017
EMIT	DESCRIÇÃO	REVISADO POR	RESP. TÉCNICO	DATA
1	Revisão da Sub			
2	Revisão da Sub			
