




4 BASES
ESCALA 1/5

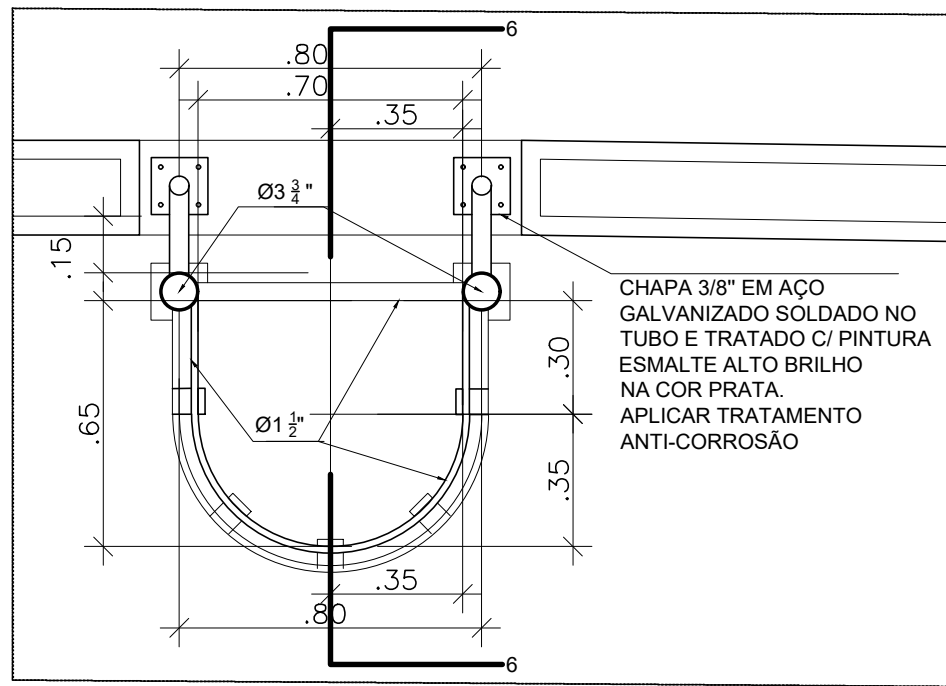

1 PLANTA BAIXA
ESCALA 1/20

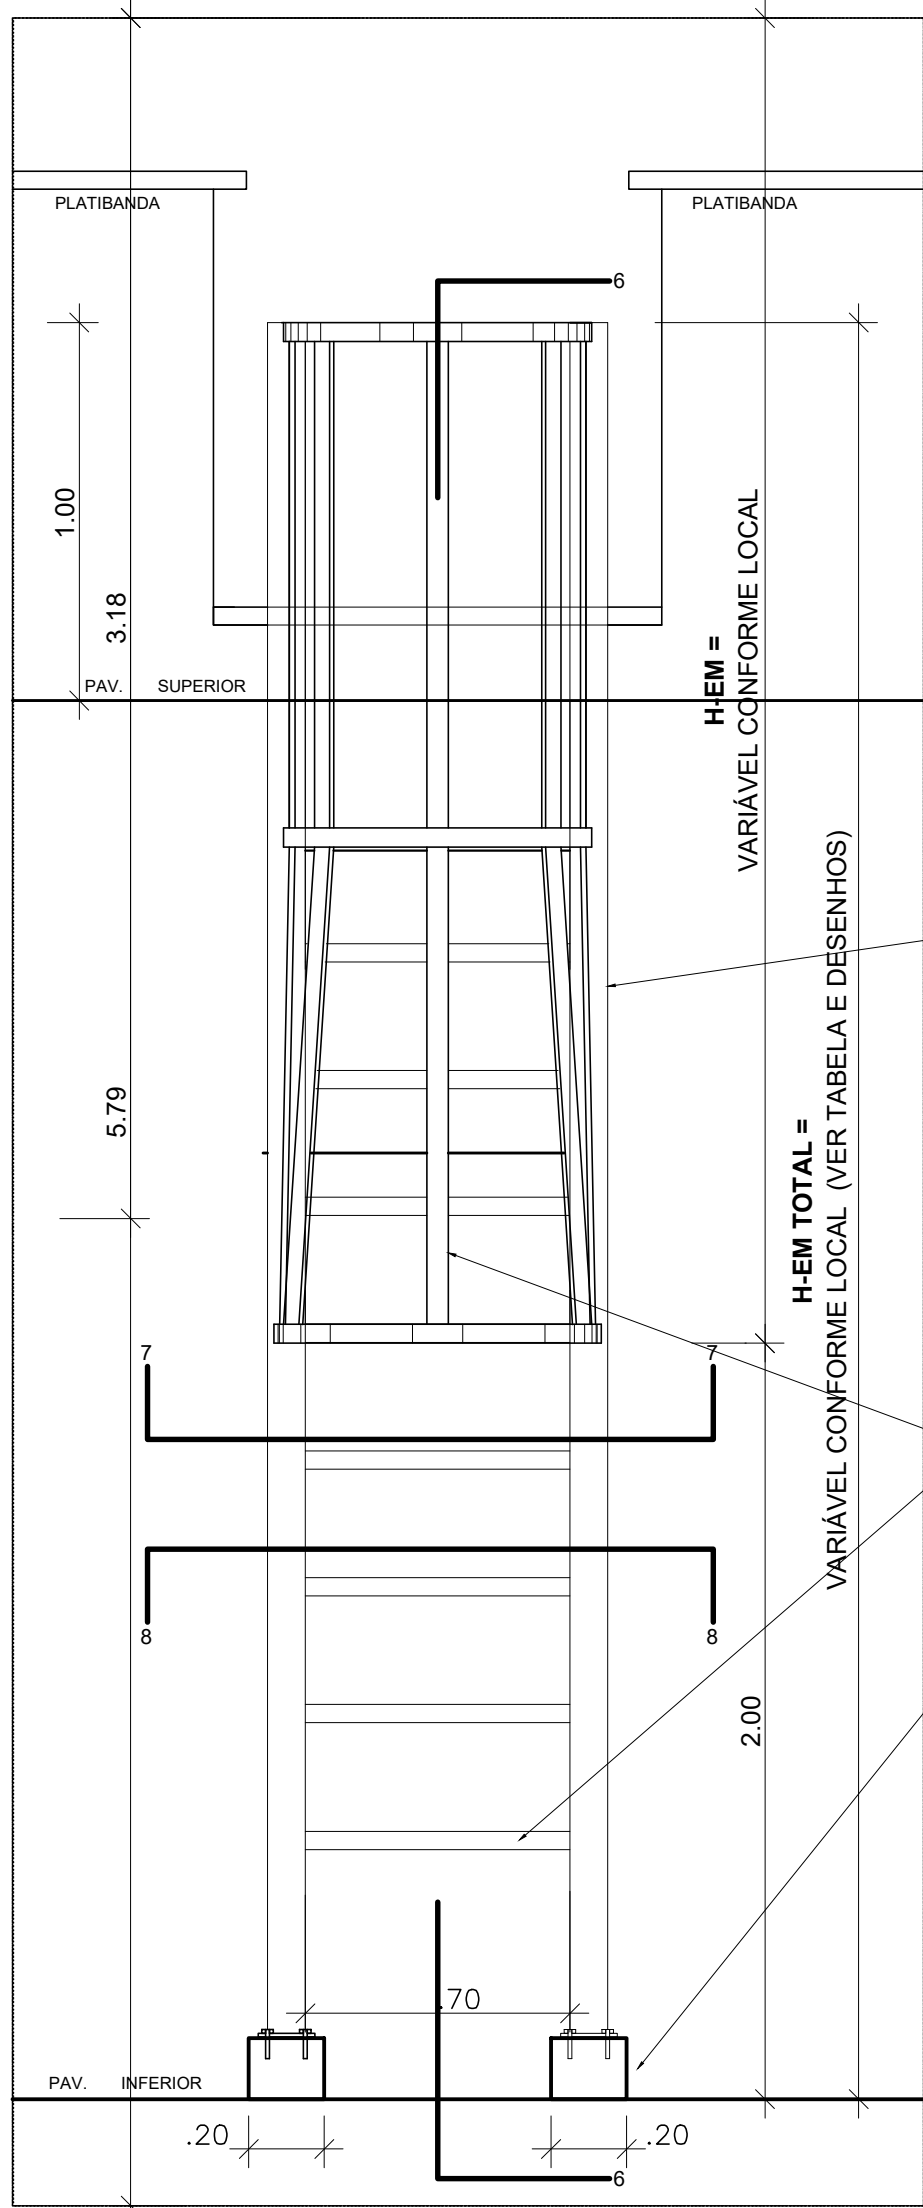

2 VISTA
ESCALA 1/20

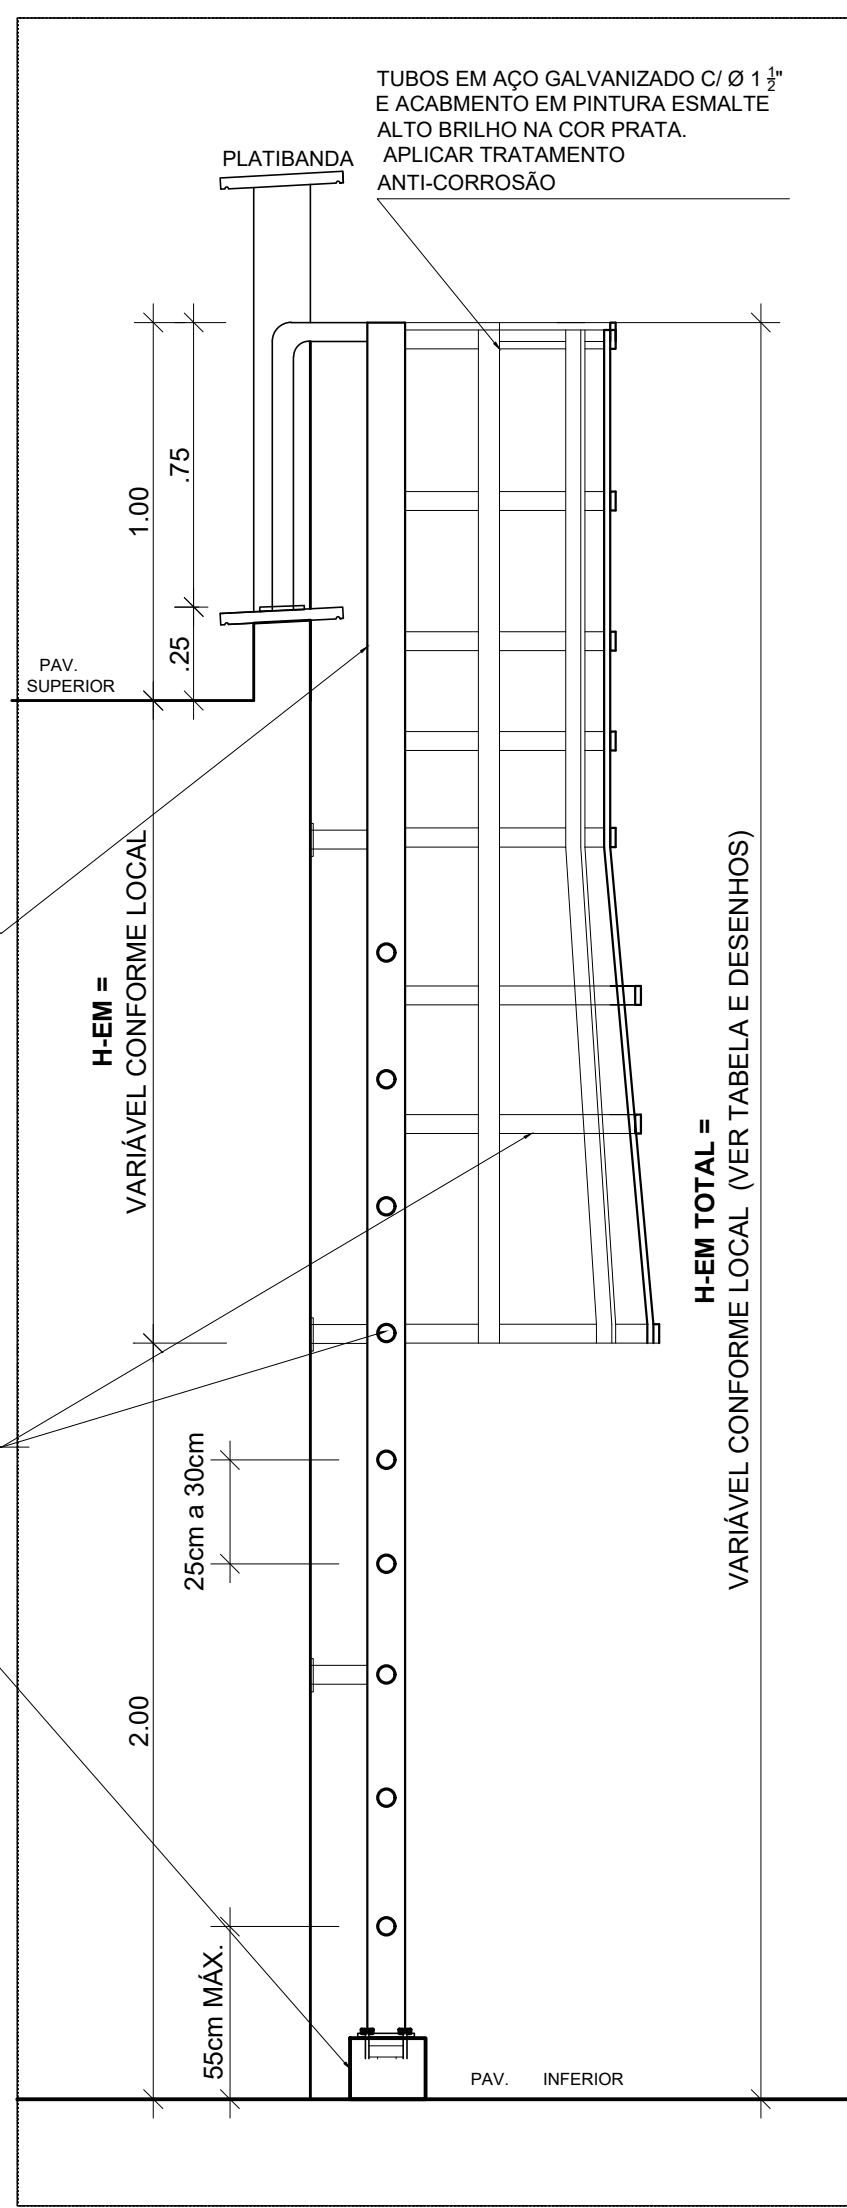

3 CORTE 1 - 1
ESCALA 1/20

DIMENSÕES PARA AS ESCADAS DE MARINHEIRO (EM)
NR-12 - MTE
Nota:
Guarda-corpo 1,00m acima do nível do acesso/chegada

EM	H-EM	ALTURA (H) TOTAL (Piso inferior ao topo do guarda corpo superior)
EM-1	1,62m	4,70m
EM-2	0,50m	3,50m
EM-3	4,77m	7,77m
EM-4	2,94m	4,94m
EM-5	3,80m	5,80m

A EMISSÃO INICIAL		C. RIBEIRO	C. RIBEIRO	28/12/2018
EMIS.	DESCRIÇÃO	REVISADO POR	RESP. TÉCNICO	DATA
 Ministério da Saúde FIOCRUZ Fundação Oswaldo Cruz		NOME DO PRÉDIO / ÁREA PAVILHÃO ERNANI BRAGA ENSP		
OBJETIVO	REDIMENS. INST.	CHAMINIS	MANGUINHOS	SETOR EDIFICAÇÃO
Nº PRÉDIO 054	Nº DA META 2018.008	O.E. / O.R. 2018.10.01.01	Nº PRANCHAS A054A354A.DWG	
TIPO DE PROJETO / SUBTIPO DE PROJETO ARQUITETURA		FASE EXECUTIVO		
TÍTULO DA PRANCHA ESCADA DE MARINHEIRO				DATA 30/05/2019
COORDENADOR DA META CRISTINA RIBEIRO		RESPONSÁVEL TÉCNICO CRISTINA RIBEIRO	CREA/CAU A18086 6 CAU/BR	ART/RTT 0000007490638
EQUIPE COSME CHINIARA				

Arq-32/41

USUÁRIO: CRISTINA RIBEIRO
ÚLTIMA ALTERAÇÃO: 22.05.2018 12:48
COMENTÁRIOS: ...
NOME ATUAL DO ARQUIVO: ARQ32/41.DWG