


2 CORTE 1 - 1
ESCALA 1/50

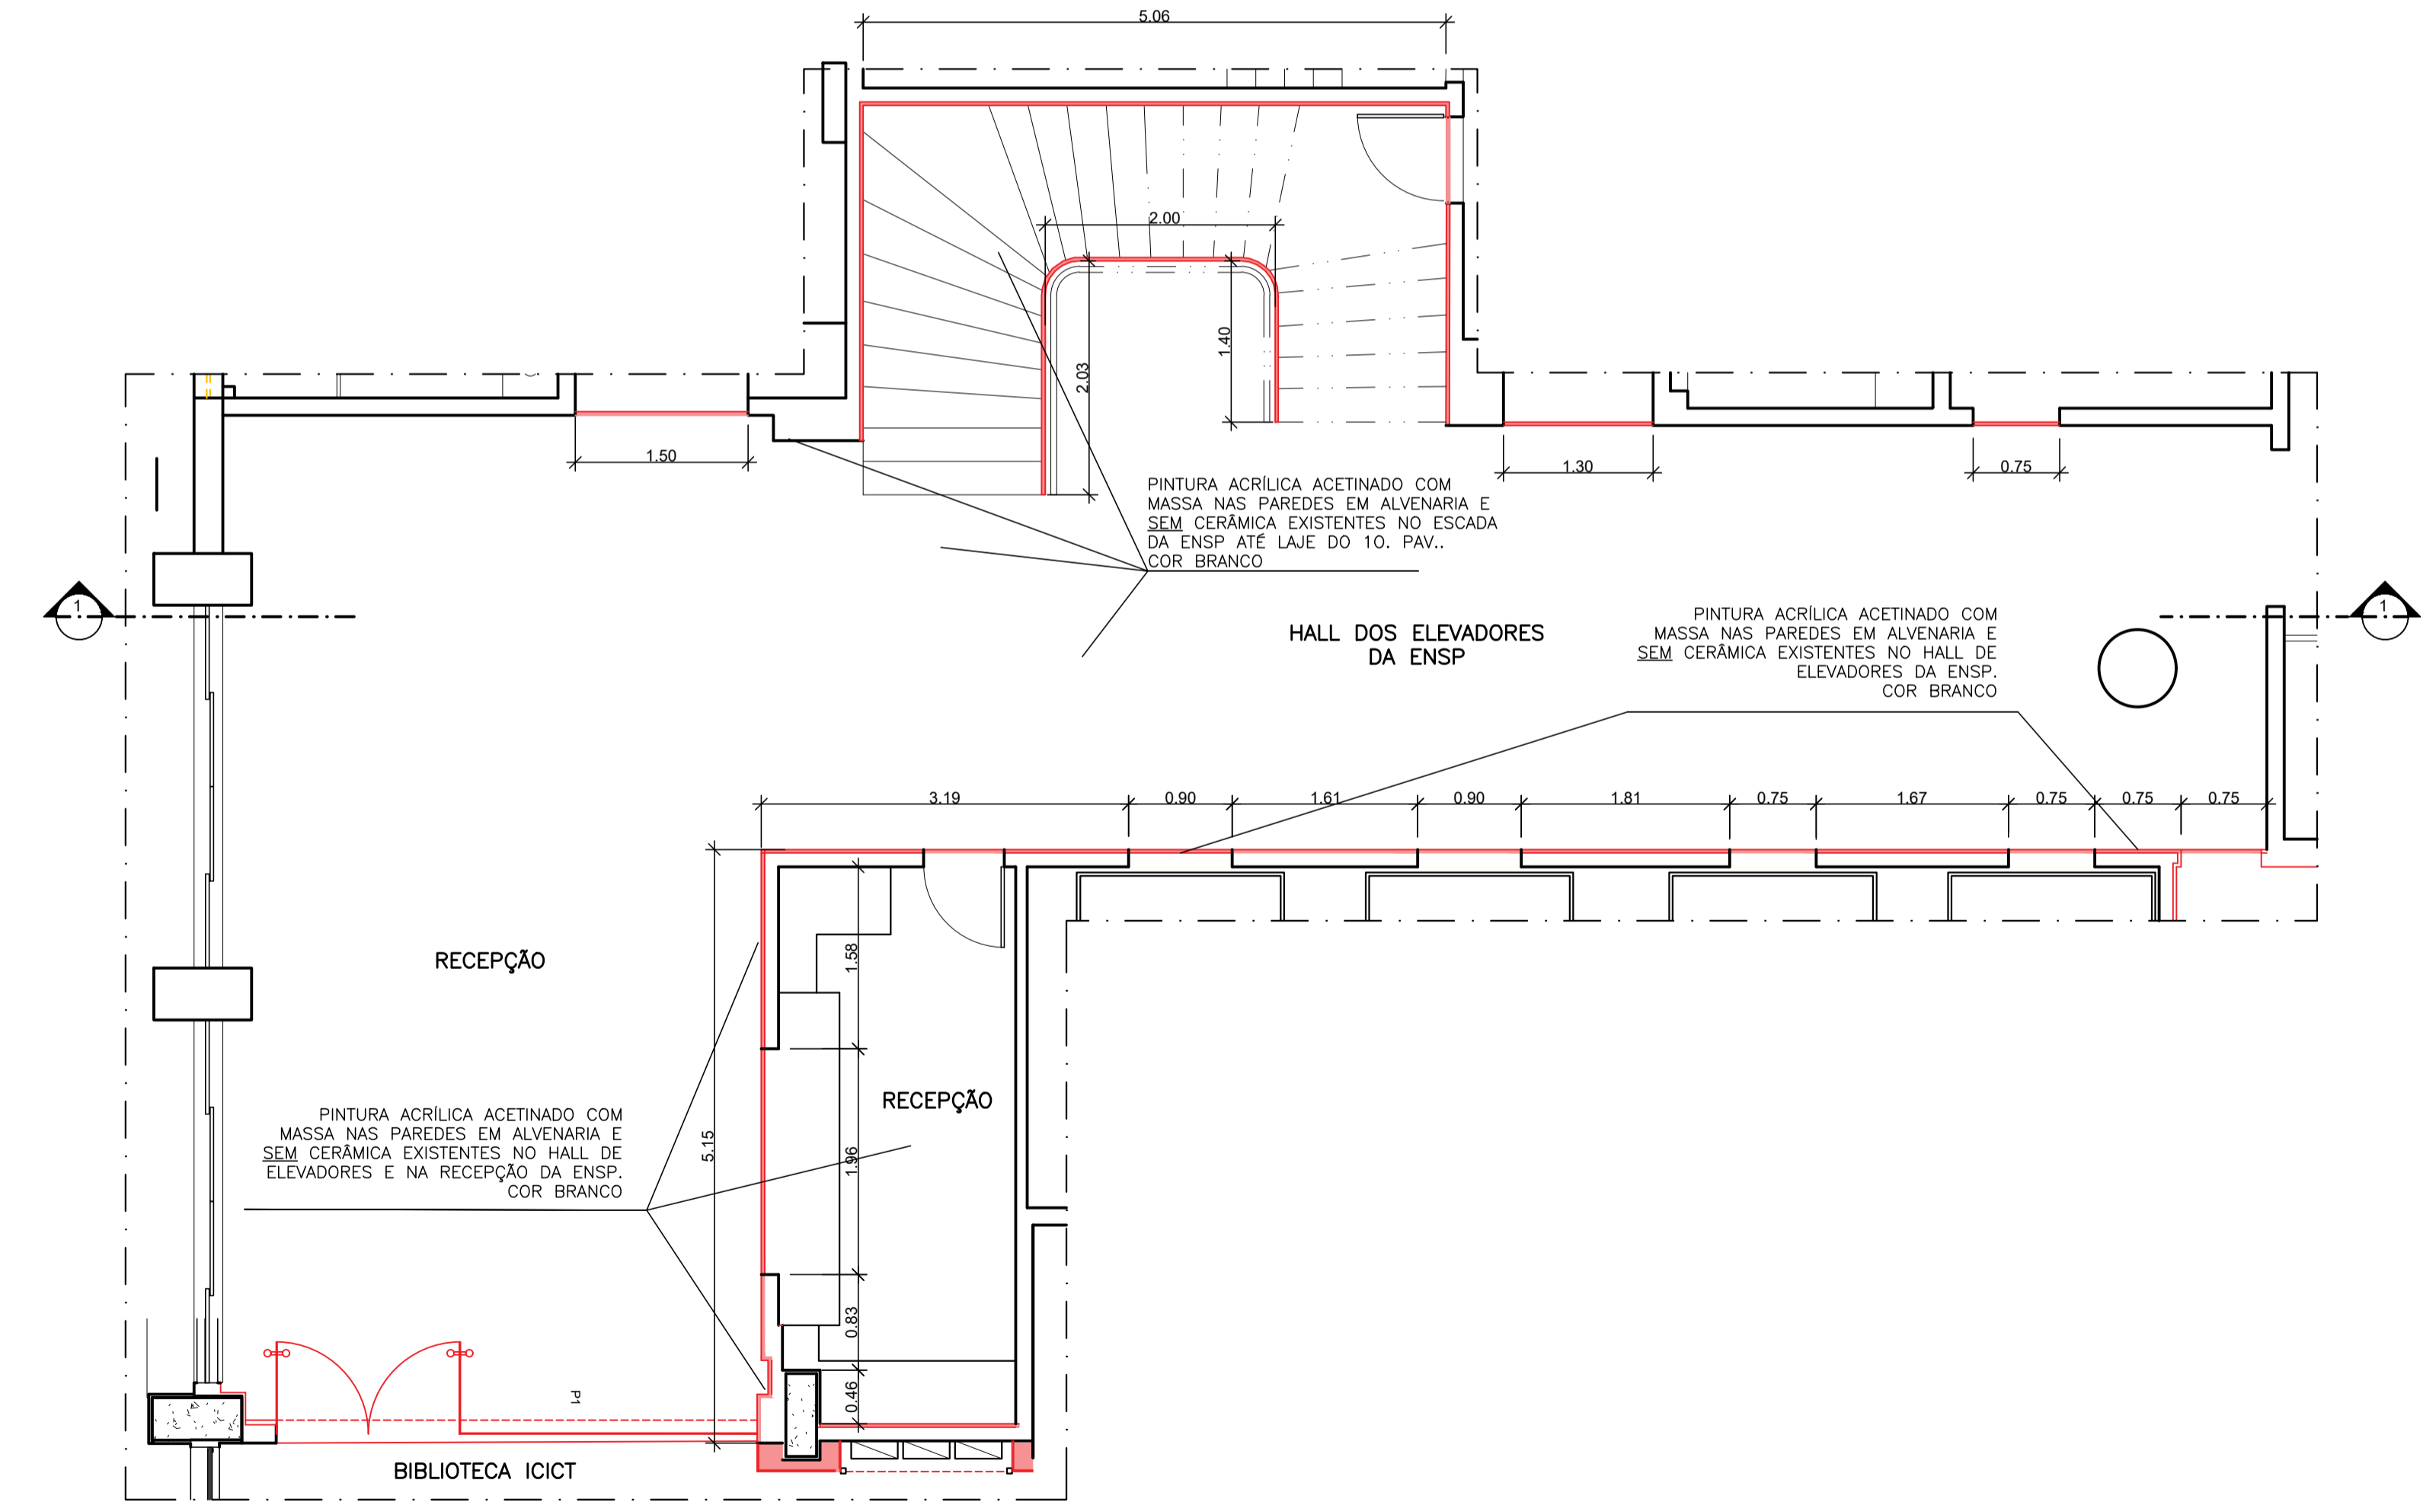

1 PLANTA BAIXA - HALL ELEVADORES E RECEPÇÃO DA ENSP - 1º PAVIMENTO
ESCALA 1/50

CONVENÇÕES

	EXISTENTE
	A CONSTRUIR
	A DEMOLIR

NOTAS:

- 1 - CONFERIR MEDIDAS NO LOCAL
- 2 - PINTURAS PAREDES E TETOS

A EMISSÃO INICIAL		CRIS RIBEIRO	CRIS RIBEIRO	12/04/2019
EMIS.	DESCRIÇÃO	REVISADO POR	RESP. TÉCNICO	DATA
Ministério da Saúde FIOCRUZ Fundação Oswaldo Cruz		NOME DO PRÉDIO / ÁREA PAVILHÃO ERNANI BRAGA ENSP		
OBJETIVO REFORMA	CAMPUS MANGUINHOS	SETOR BIBLIOTECA ICICT - 1º PAVIMENTO		
Nº PRÉDIO 054	Nº DA META 2018.008	O.E. / O.R. 2018.10.01.01	Nº PRANCHA A054Y13A.DWG	
TIPO DE PROJETO / SUBTIPO DE PROJETO ARQUITETURA		FASE ANTEPROJETO		
TÍTULO DA PRANCHA PLANTA BAIXA E CORTES - 1ºPAV- HALL ELEVADORES E RECEPÇÃO P/ PINTURA				DATA 08/07/2019
COORDENADOR DA META CRISTINA RIBEIRO		RESPONSÁVEL TÉCNICO CRISTINA RIBEIRO	CREA/CAU A18086 6 CAU/BR	ART/RRT 0000007490638
EQUIPE COSME CHINIARA				

Arq-41/41