




1 PLANTA BAIXA DAS JARDINEIRAS E RODAPÉ  
ESCALA 1/100

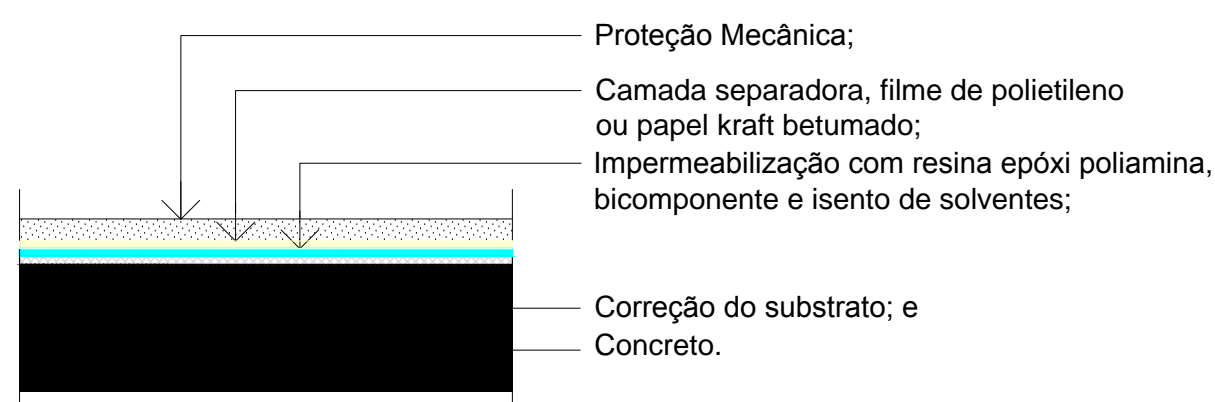

DETALHE - 01  
SISTEMA DE IMPERMEABILIZAÇÃO - 01  
IMPERMEABILIZAÇÃO EXTERNA  
Esc.: 1 / 10

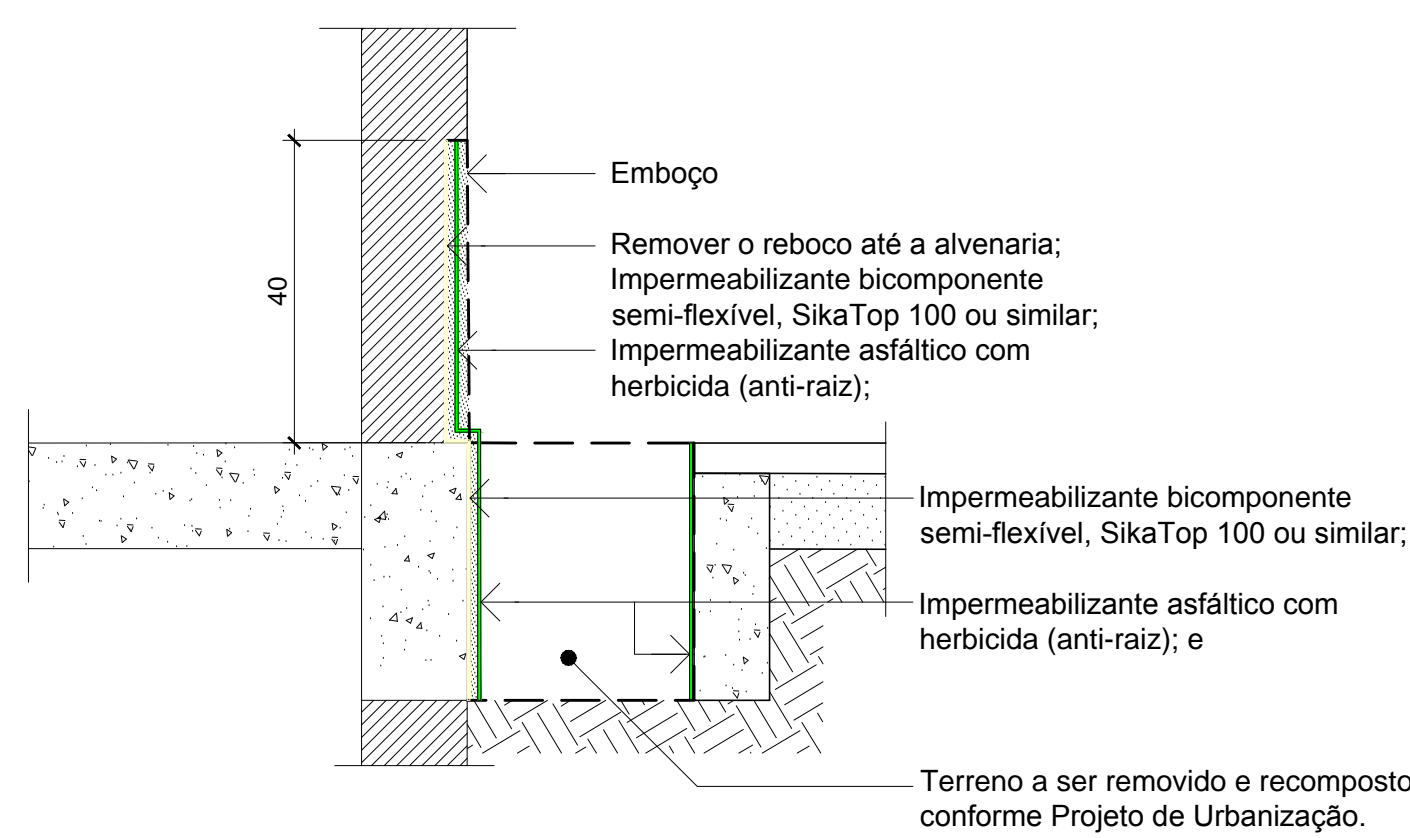

DETALHE - 02  
SISTEMA DE IMPERMEABILIZAÇÃO - 02  
Esc.: 1 / 10

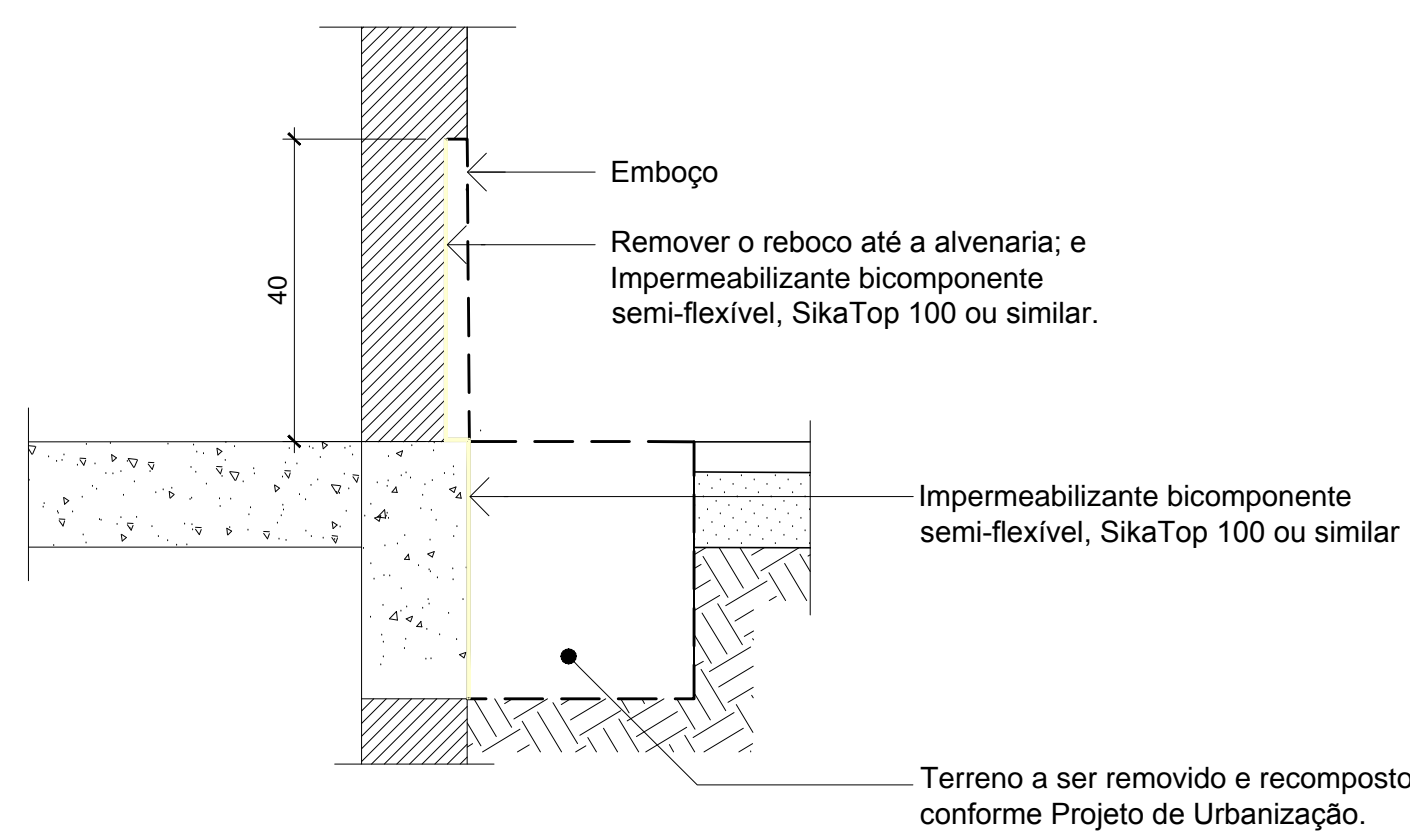

DETALHE - 03  
SISTEMA DE IMPERMEABILIZAÇÃO - 03  
Esc.: 1 / 10

## ESPECIFICAÇÃO DA IMPERMEABILIZAÇÃO

### 1. SISTEMA DE IMPERMEABILIZAÇÃO 01 Piso do Pátio - Trecho Sul A (ÁREA EXTERNA)

275,00 m²

- Demolição e retirada de todos os revestimentos e impermeabilização até a chegada do substrato (concreto-laje);
- Recuperação do substrato;
- Aplicação de resina epóxi poliaramida, bicomponente e isento de solventes da Denvercoat Epóxi ARG ou similar;

### 2. SISTEMA DE IMPERMEABILIZAÇÃO 02 RODAPÉ DAS FACHADAS E JARDINEIRAS


396,20 m²

- Remoção do reboco até a alvenaria;
- Impermeabilização com bicomponente semi-flexível, SikaTop 100 ou similar;
- Impermeabilização asfáltica com herbicida (anti-raiz); e
- Recomposição do emboço e demais serviços;

### 2. SISTEMA DE IMPERMEABILIZAÇÃO 02 RODAPÉ DAS FACHADAS E JARDINEIRAS

14,85 m²

- Remoção do reboco até a alvenaria;
- Impermeabilização com bicomponente semi-flexível, SikaTop 100 ou similar; e
- Recomposição do emboço e demais serviços;

A EMISSÃO INICIAL				00/00/0000
EMIS.	DESCRIÇÃO	REVISADO POR	RESP. TÉCNICO	DATA
 Ministério da Saúde FUNDOZ Fundação Desenvolvimento		NOME DO PRÉDIO / ÁREA <b>PAVILHÃO ERNANI BRAGA</b>		
OBJETIVO REDIMENS. INSTALAÇÃO		SETOR EDIFICAÇÃO		
Nº PRÉDIO 004	Nº DA META 2018.008	Q.E. / Q.R. 2018.10.10.02	Nº PRONAMCH 00542624	
TIPO DE PROJETO (ALÍQUOTA DE PROJETO)		FASE PROJETO EXECUTIVO		
TÍTULO DA PRONAMCH		DATA 12/07/2019		
COORDENADOR DA META CRISTINA RIBEIRO		RESPONSÁVEL TÉCNICO ISMAEL SANTIAGO	ORÇAMENTO 1999119752	REVISÃO 2020190142246
EQUIPE Rodrigo Rangel		INDICADA		

IMP-02/2