



SITUAÇÃO

- LEGENDA**
- CENTRAL DETECÇÃO DE ALARME
 - CABO FLEXÍVEL PARA LAÇO
 - DETECTOR DE FUMAÇA
 - ACIONADOR MANUAL
 - SIRENE AUDIO VISUAL

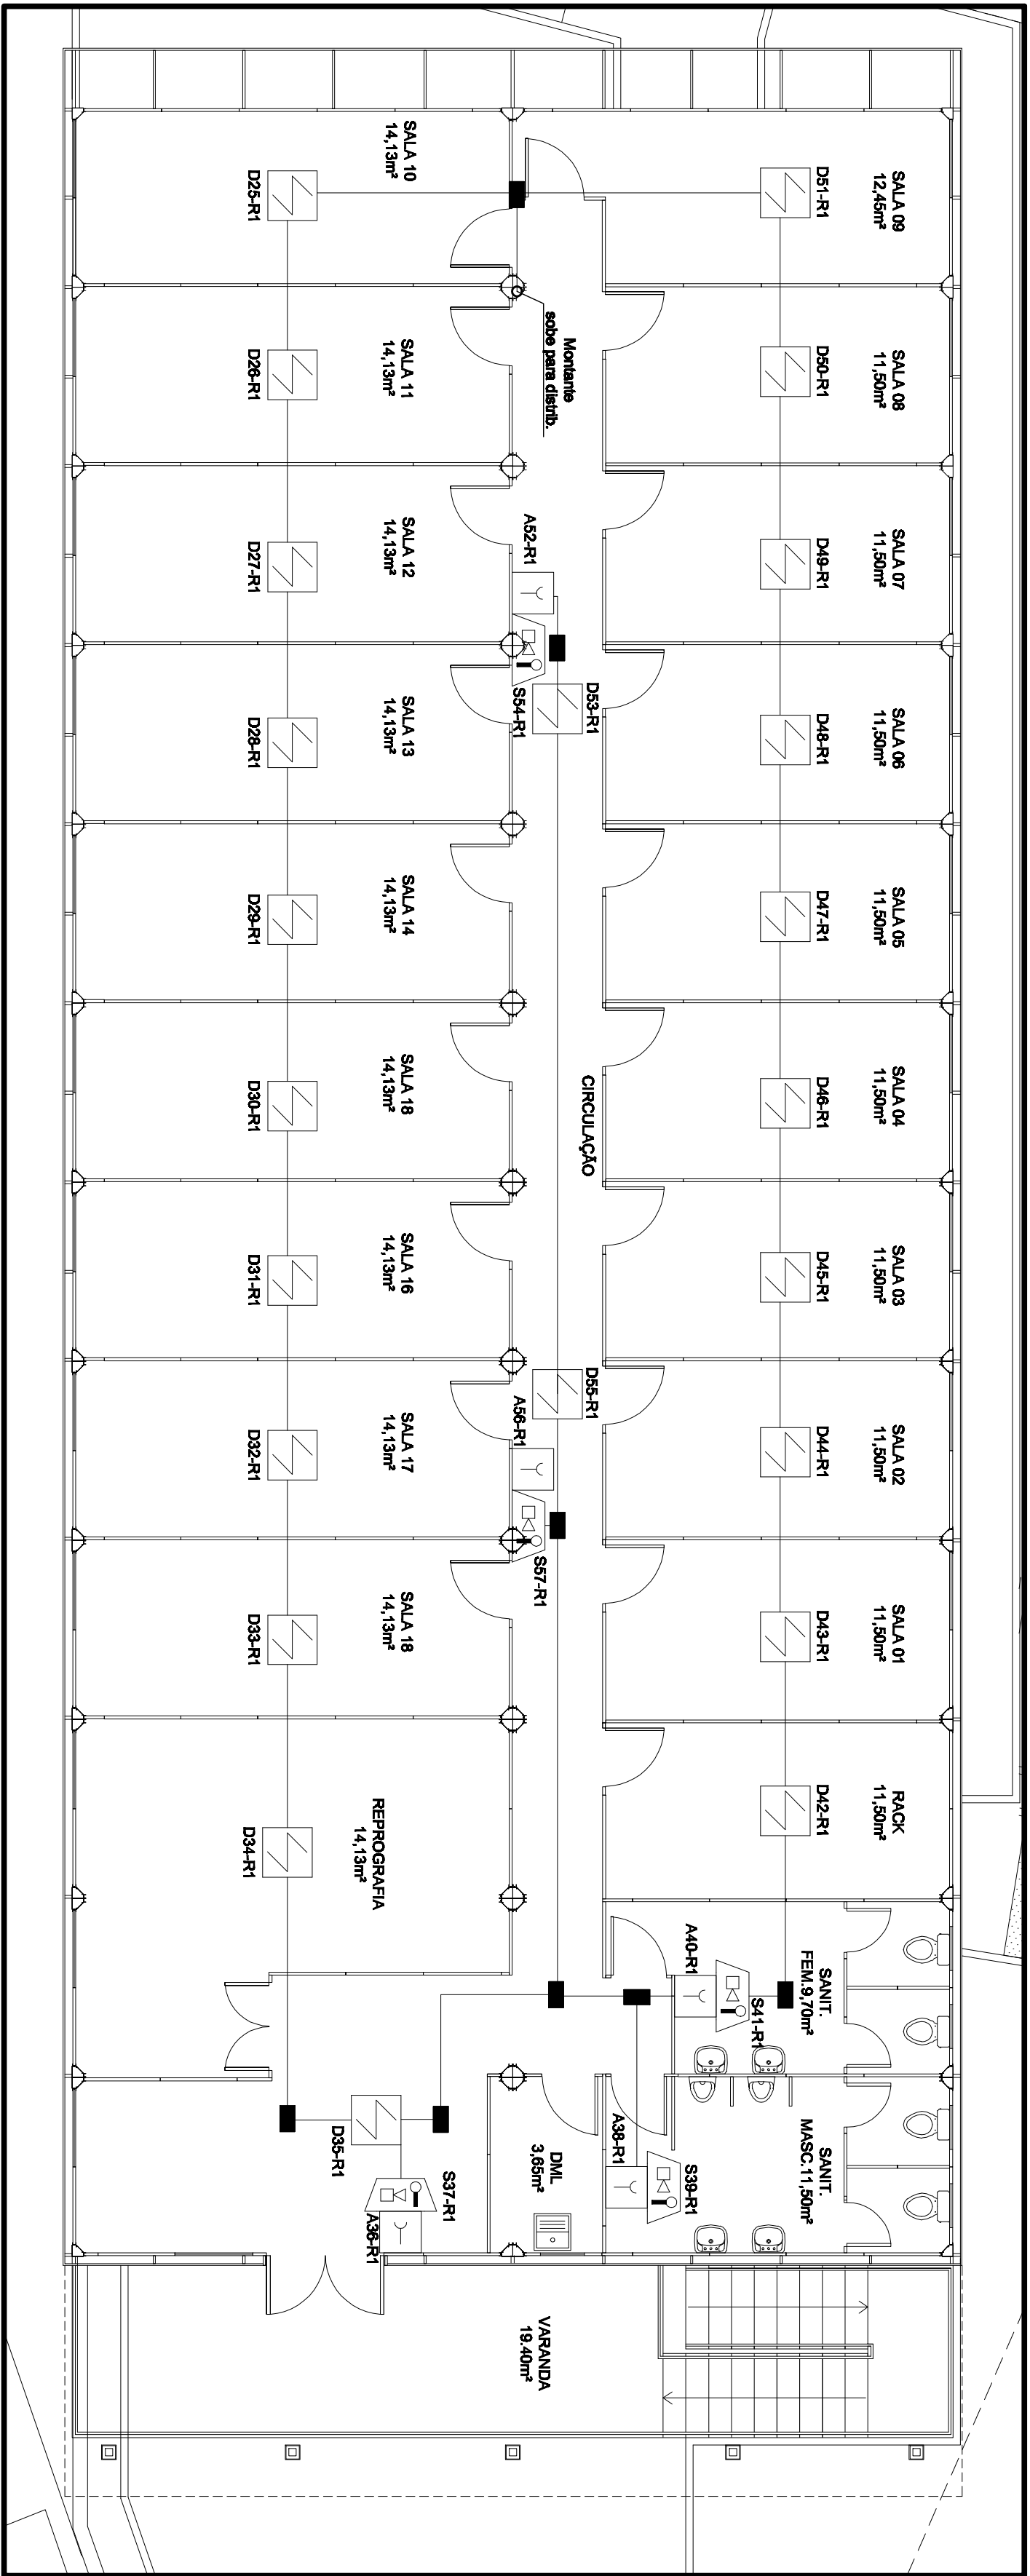

1 PLANTA BAIXA DE DETECÇÃO E ALARME - 1º PAV.

ESCALA 1/75

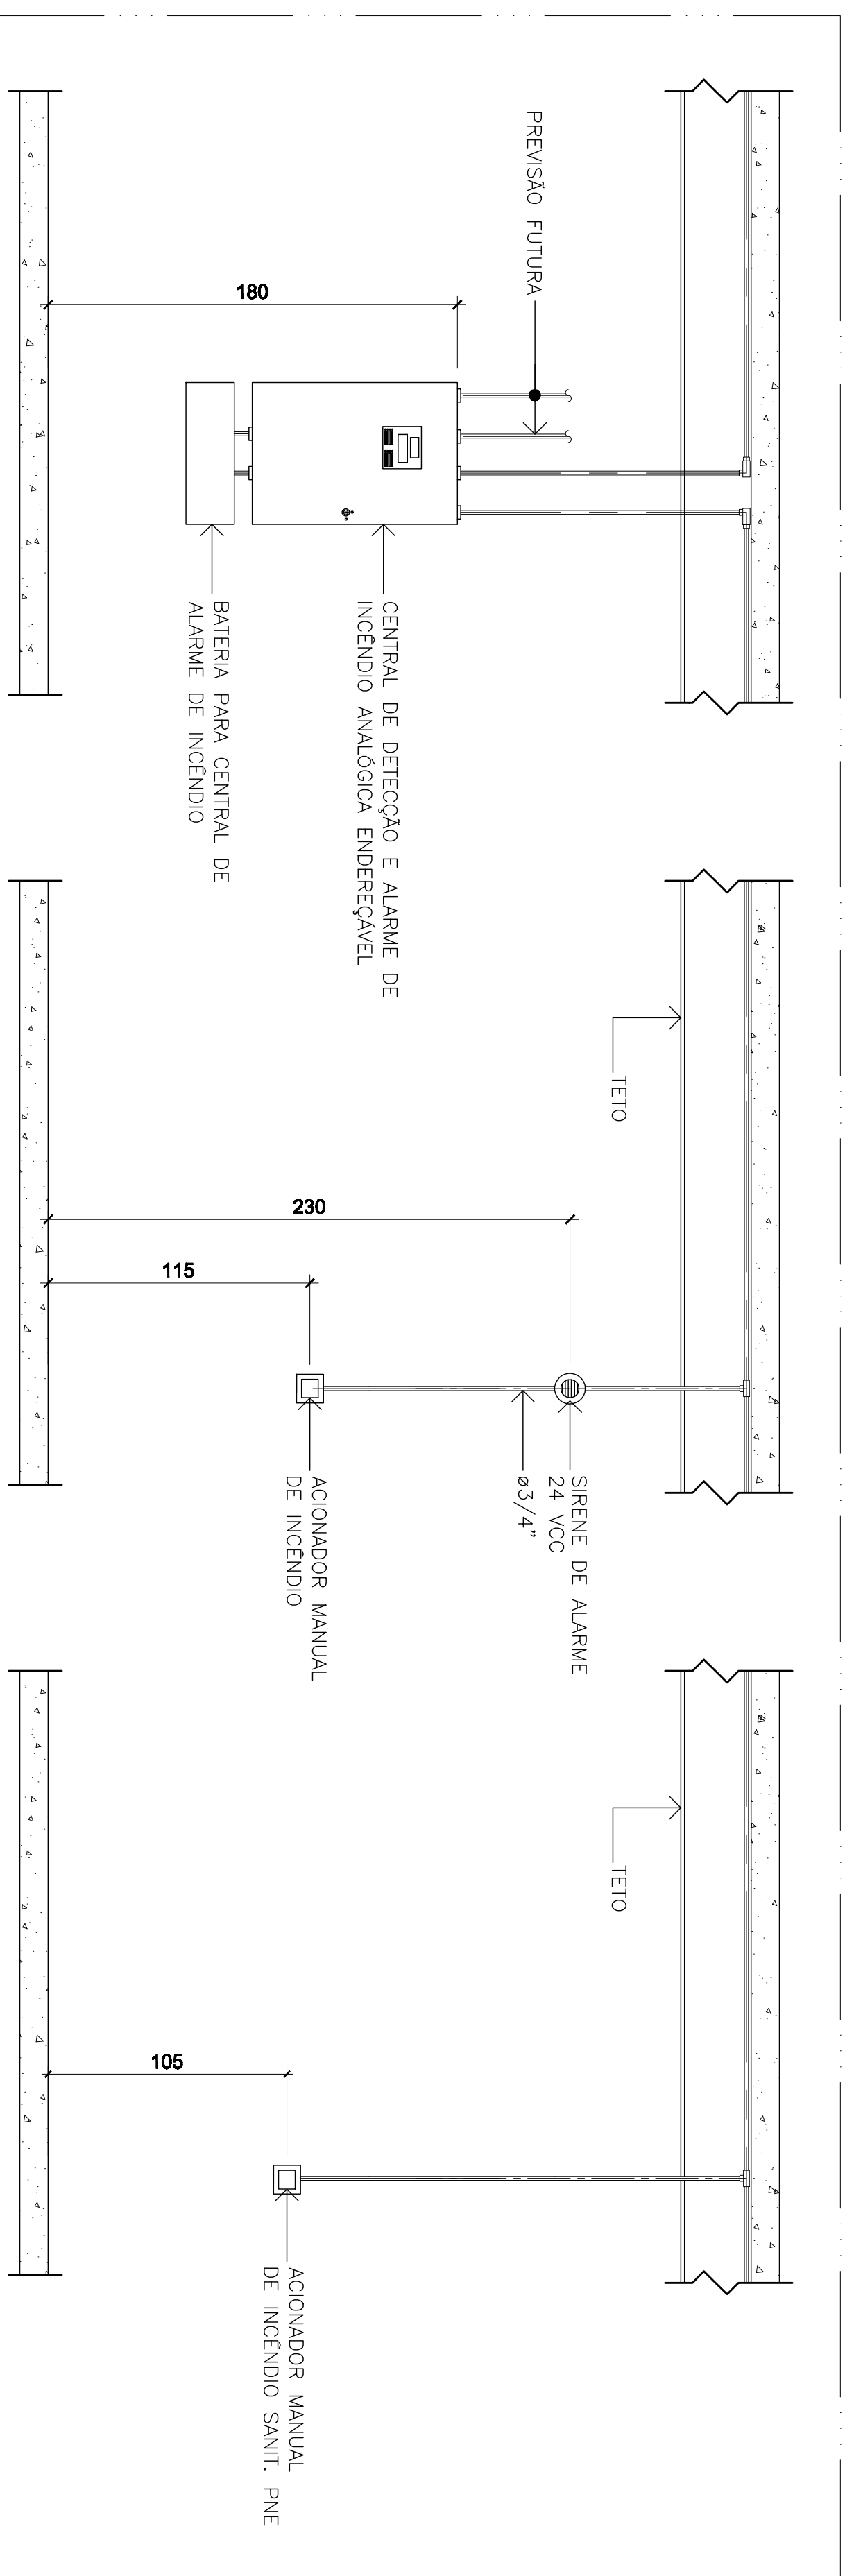

2 DETALHE TÍPICO DE INSTALAÇÃO

CENTRAL / DETECTORES

SEM ESCALA

NOTAS

- 1- TODAS AS DIMENSÕES DEVERÃO SER CONFIRMADAS DURANTE A EXECUÇÃO DA OBRA.
- 2- TODA A INSTALAÇÃO DE SIMULAZÃO DE EXINTORES PORTÁTEIS E ROLO DE FUCA DEVERÁ SER REALIZADA DE ACORDO COM O PROJETO DE INSTALAÇÃO DE EXINTORES PORTÁTEIS E ROLO DE FUCA.
- 3- DETALHES DE INSTALAÇÕES DE ILUMINAÇÃO DE DIFERENÇA NA PLANTA DE EXAUSTÃO.
- 4- QUANTO AOS DAMPERS CORTE-FUOGO LOCALIZADO NA PLANTA DE EXAUSTÃO.
- 4.1 OS DAMPERS CORTE-FUOGO DEVERÃO SER FORNECIDO COM ELEMENTO FUSÍVEL, SOLAENDE E CHAVE DE 4,0 OS DAMPERS CORTE-FUOGO SERÃO ACIONADOS ATRAVÉS DA SOLAENDE QUE RECEBERÁ UM SINAL DE 4,3 O QUADRO CENTRAL DE ALARME DO SISTEMA DE DETECÇÃO E INCÊNDIO ENVIARÁ UM SINAL ELÉTRICO PARA O AR DE FORÇA QUE O MESMO SEJA DESLIGADO QUANDO HOUVER QUALQUER SITUAÇÃO DE INCÊNDIO.

| | | | | | | |
|----|--|-------------------------|--|--------------|-----------------|----------|
| A | | EMISSÃO INICIAL DA FASE | | ISMAEL SANTO | ISMAEL SANTO | 64032018 |
| B | | REVISÃO | | REVISÃO POR | REVISÃO TÉCNICO | DATA |
| C | | REVISÃO | | REVISÃO POR | REVISÃO TÉCNICO | DATA |
| D | | REVISÃO | | REVISÃO POR | REVISÃO TÉCNICO | DATA |
| | | | | | | |