






03 PLANTA BAIXA-SITUAÇÃO-LISTA DE PLANTAS
ESCALA : 1/250

10,00 0,00 20,00 50,00

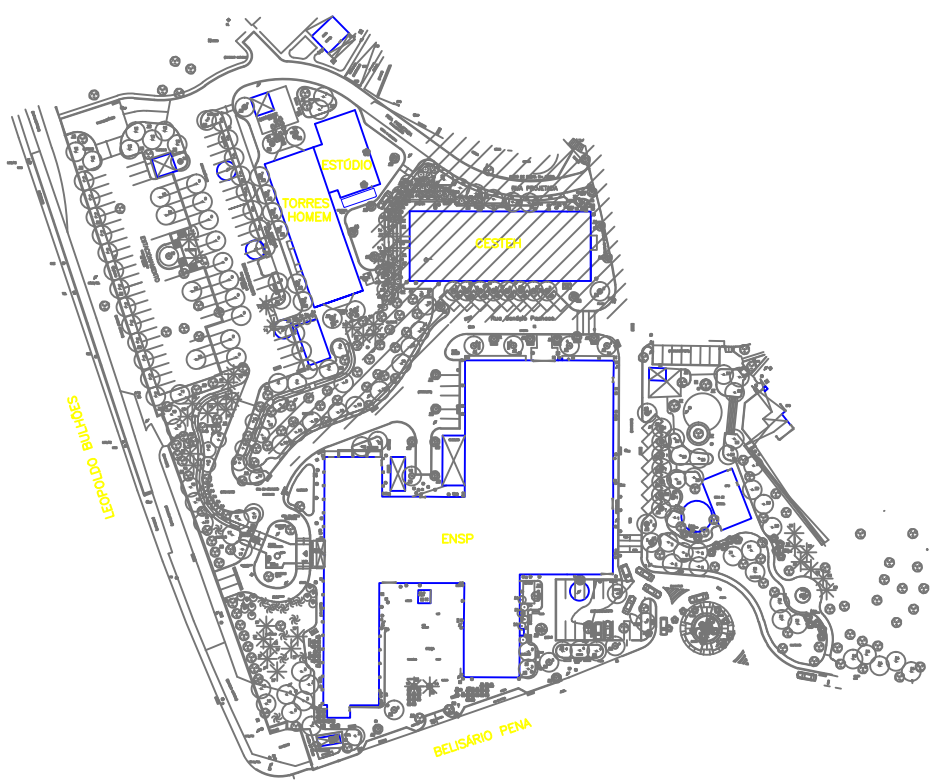

PLANTA-CHAVE

	Ministério da Saúde		
	DIRAC / Coordenação de Engenharia		
	Fundação Oswaldo Cruz		
	246 CESTEJ		
NÚMERO DO PROJETO		FASE DO PROJETO	
PAISAGISMO		EXECUTIVO	
	OBJETIVO / SETOR		
	CONSTRUÇÃO EDIFICAÇÃO		
	TÍTULO DO DESENHO		
	SITUAÇÃO		
ESCALA 1:250		RESPONSÁVEL TÉCNICO	
DATA		LEONARDO DE A.	
19/05/2004		VISTO	
DESENHISTA			
DOUGLAS ALVES			

NOME DO ARQUIVO MAGNETICO	
P246A03A.DWG	
O.E./O.R. NUMERO	2004.06.03.07