


1 PLANTA BAIXA PAV. SUBSOLO – EXPERIMENTAÇÃO ANIMAL
ESCALA 1/125

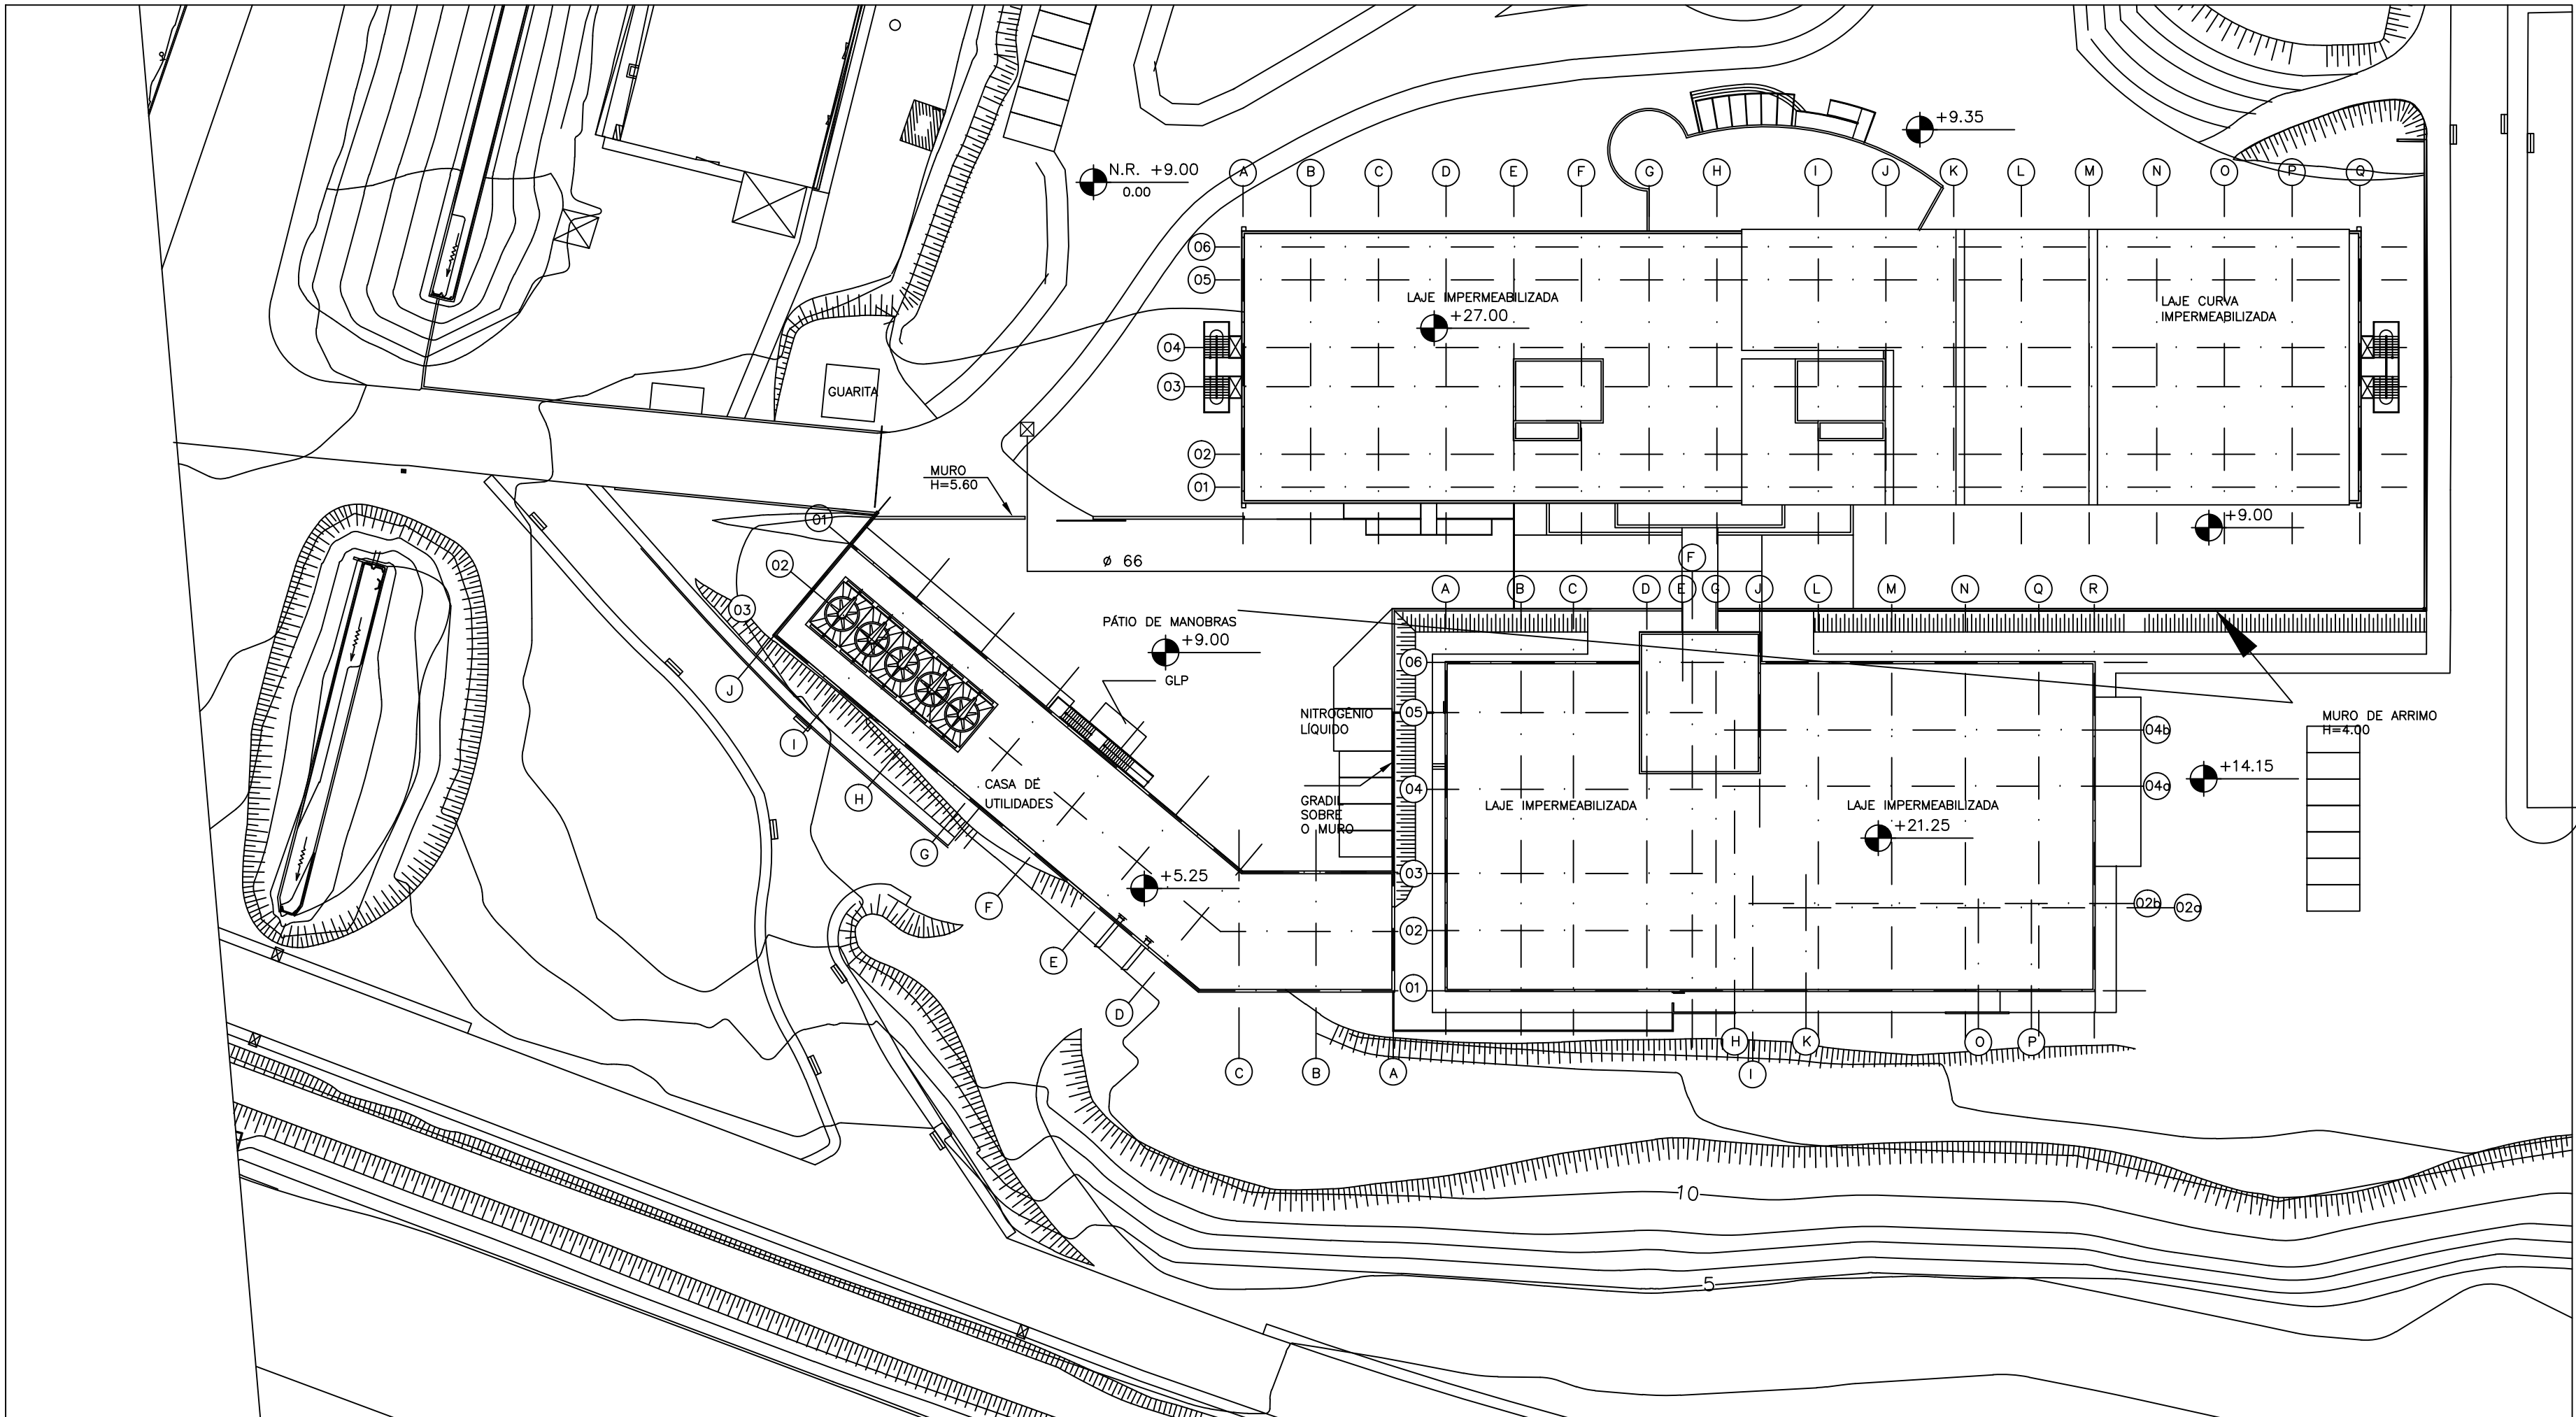

2 PLANTA SITUAÇÃO
ESCALA 1/5.000

△ – REVISÃO LAY OUT PAV. SUBSOLO

NOTAS GERAIS:

1 – PARA NOTAS E DETALHES GERAIS VER DES. N° B218B16A

SIMBOLOGIA

- CANALIZAÇÃO PREVENTIVA CONTRA INCÊNDIO
- REGISTRO DE GAVETA
- REGISTRO DE PASSEIO (HIDRANTE DE REGALQUE)
- HIDRANTE INTERNO (CAIXA DE INCÊNDIO)
- TANQUE DE PRESSÃO
- MANÔMETRO
- PRESSOSTATO
- EXTINTOR DE ÁGUA PRESSURIZADA EM PEDESTAL
- EXTINTOR DE GÁS CARBÔNICO EM PEDESTAL
- EXTINTOR DE PÓ QUÍMICO SECO EM PEDESTAL
- VRH/VRV – VÁLVULA DE RETENÇÃO HORIZONTAL/VERTICAL
- SINALIZAÇÃO DE SAÍDA DE EMERGÊNCIA
- EXTINTOR SOBRE RODAS

B	03/07/2009	REVISÃO CONFORME DESCRITO	
00	11/07/05	EMIÇÃO INICIAL	
REVISÃO	DATA	DISCRIMINAÇÃO	VISTO
PAAL Projeto Arquitetos Associados Ltda. www.paal.com.br			
Ministério da Saúde DIRAC / Coordenação de Engenharia Fundação Oswaldo Cruz			
NUMERO DO PREDIO	NOME DO PREDIO		
218	CDTS-GERAL		
TIPO DE PROJETO / SUB-TIPO DE PROJETO	FASE DO PROJETO		
INCÊNDIO	REDE E EXTINTORES	EXECUTIVO	
OBJETIVO / SETOR	CONSTRUÇÃO / GERAL		
TÍTULO DO DESENHO	PLANTA DO SUBSOLO/ SITUAÇÃO		
ESCALA 1:125	DESENHISTA	RESPONSÁVEL TÉCNICO	VISTO
DATA	JUL/2005	CARLOS	CRISTINA BRÁULIO

NOME DO ARQUIVO MAGNETICO
B218A14B.DWG
O.E./O.R. NÚMERO