


2 CORTE A - ESQUEMÁTIC TRECHO T15 - PRISMAS
ESCALA 1/75

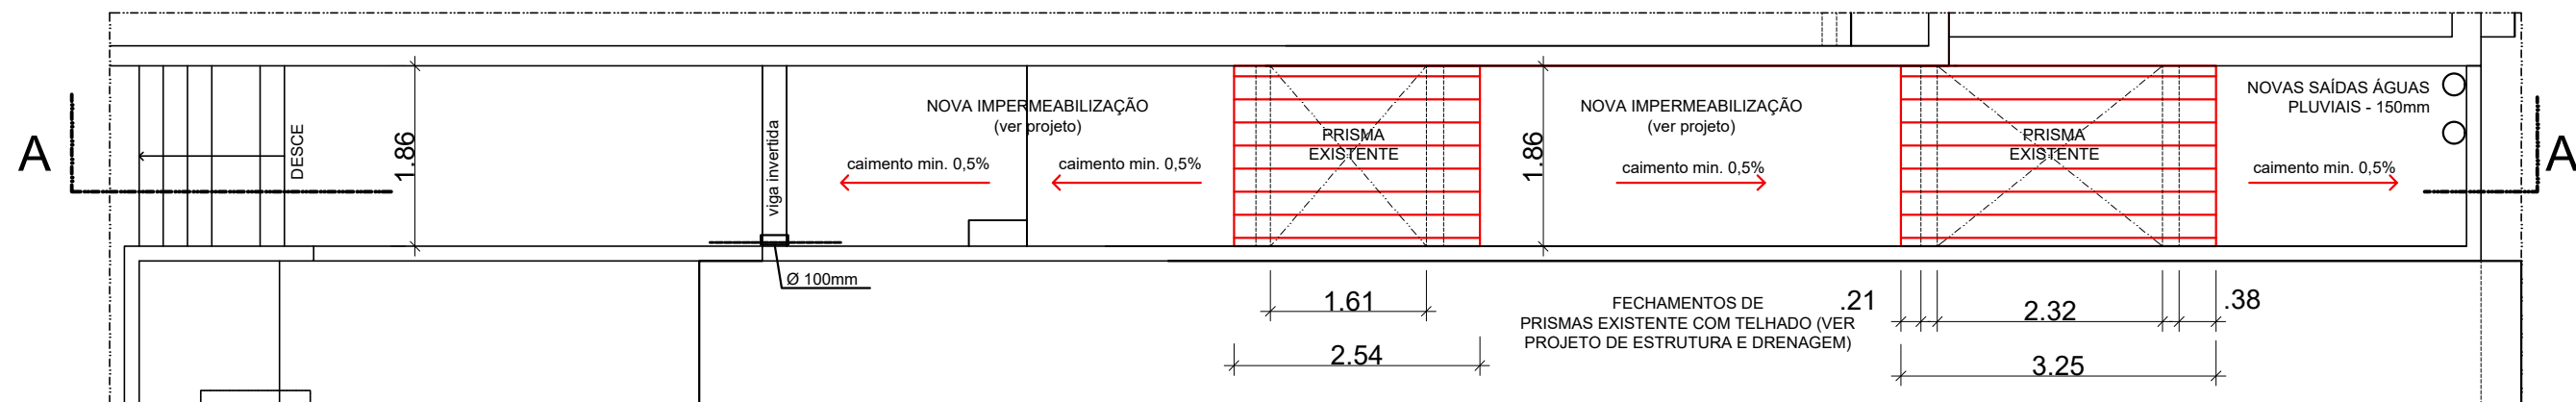


1 PLANTA BAIXA - ESQUEMÁTICA TRECHO T15 - PRISMAS
ESCALA 1/75

OBSERVAÇÕES

- CONFERIR MEDIDAS NO LOCAL
- VER PROJETOS DE ESTRUTURA, DRENAGEM, IMPERMEABILIZAÇÃO

A CONSTRUIR

A		EMISSÃO INICIAL		CRISTINA RIBEIRO		CRISTINA RIBEIRO		21/06/2023	
EMIS.		DESCRIÇÃO		REVISADO POR		RESP. TÉCNICO		DATA	
		Ministério da Saúde FIOCRUZ Fundação Oswaldo Cruz		NOME DO PRÉDIO / ÁREA PAVILHÃO ERNANI BRAGA ENSP					
OBJETIVO REFORMA		CAMPUS MANGUINHOS				SETOR EDIFICAÇÃO			
Nº PRÉDIO 054		Nº DA META 2023.030		O.E. / O.R. 2023.08.04.03		Nº PRANCHAS A054A365A.DWG			
TIPO DE PROJETO / SUBTIPO DE PROJETO ARQUITETURA				FASE PROJETO EXECUTIVO					
TÍTULO DA PRANCHA T15 - TRECHO A IMPERMEABILIZAR				DATA 21/06/2023					
COORDENADOR DA META CRISTINA RIBEIRO				RESPONSÁVEL TÉCNICO CRISTINA RIBEIRO		CREA/CAU CAU nº A18086 6		ART/IRRT 13097835	
EQUIPE CRISTINA RIBEIRO, ROBERTO SOBRINHO, NATHALIA PAIVA									
ARQ-009									