



1 PLANTA BAIXA - 1º LANCE ESCADA

ESCALA 1/50

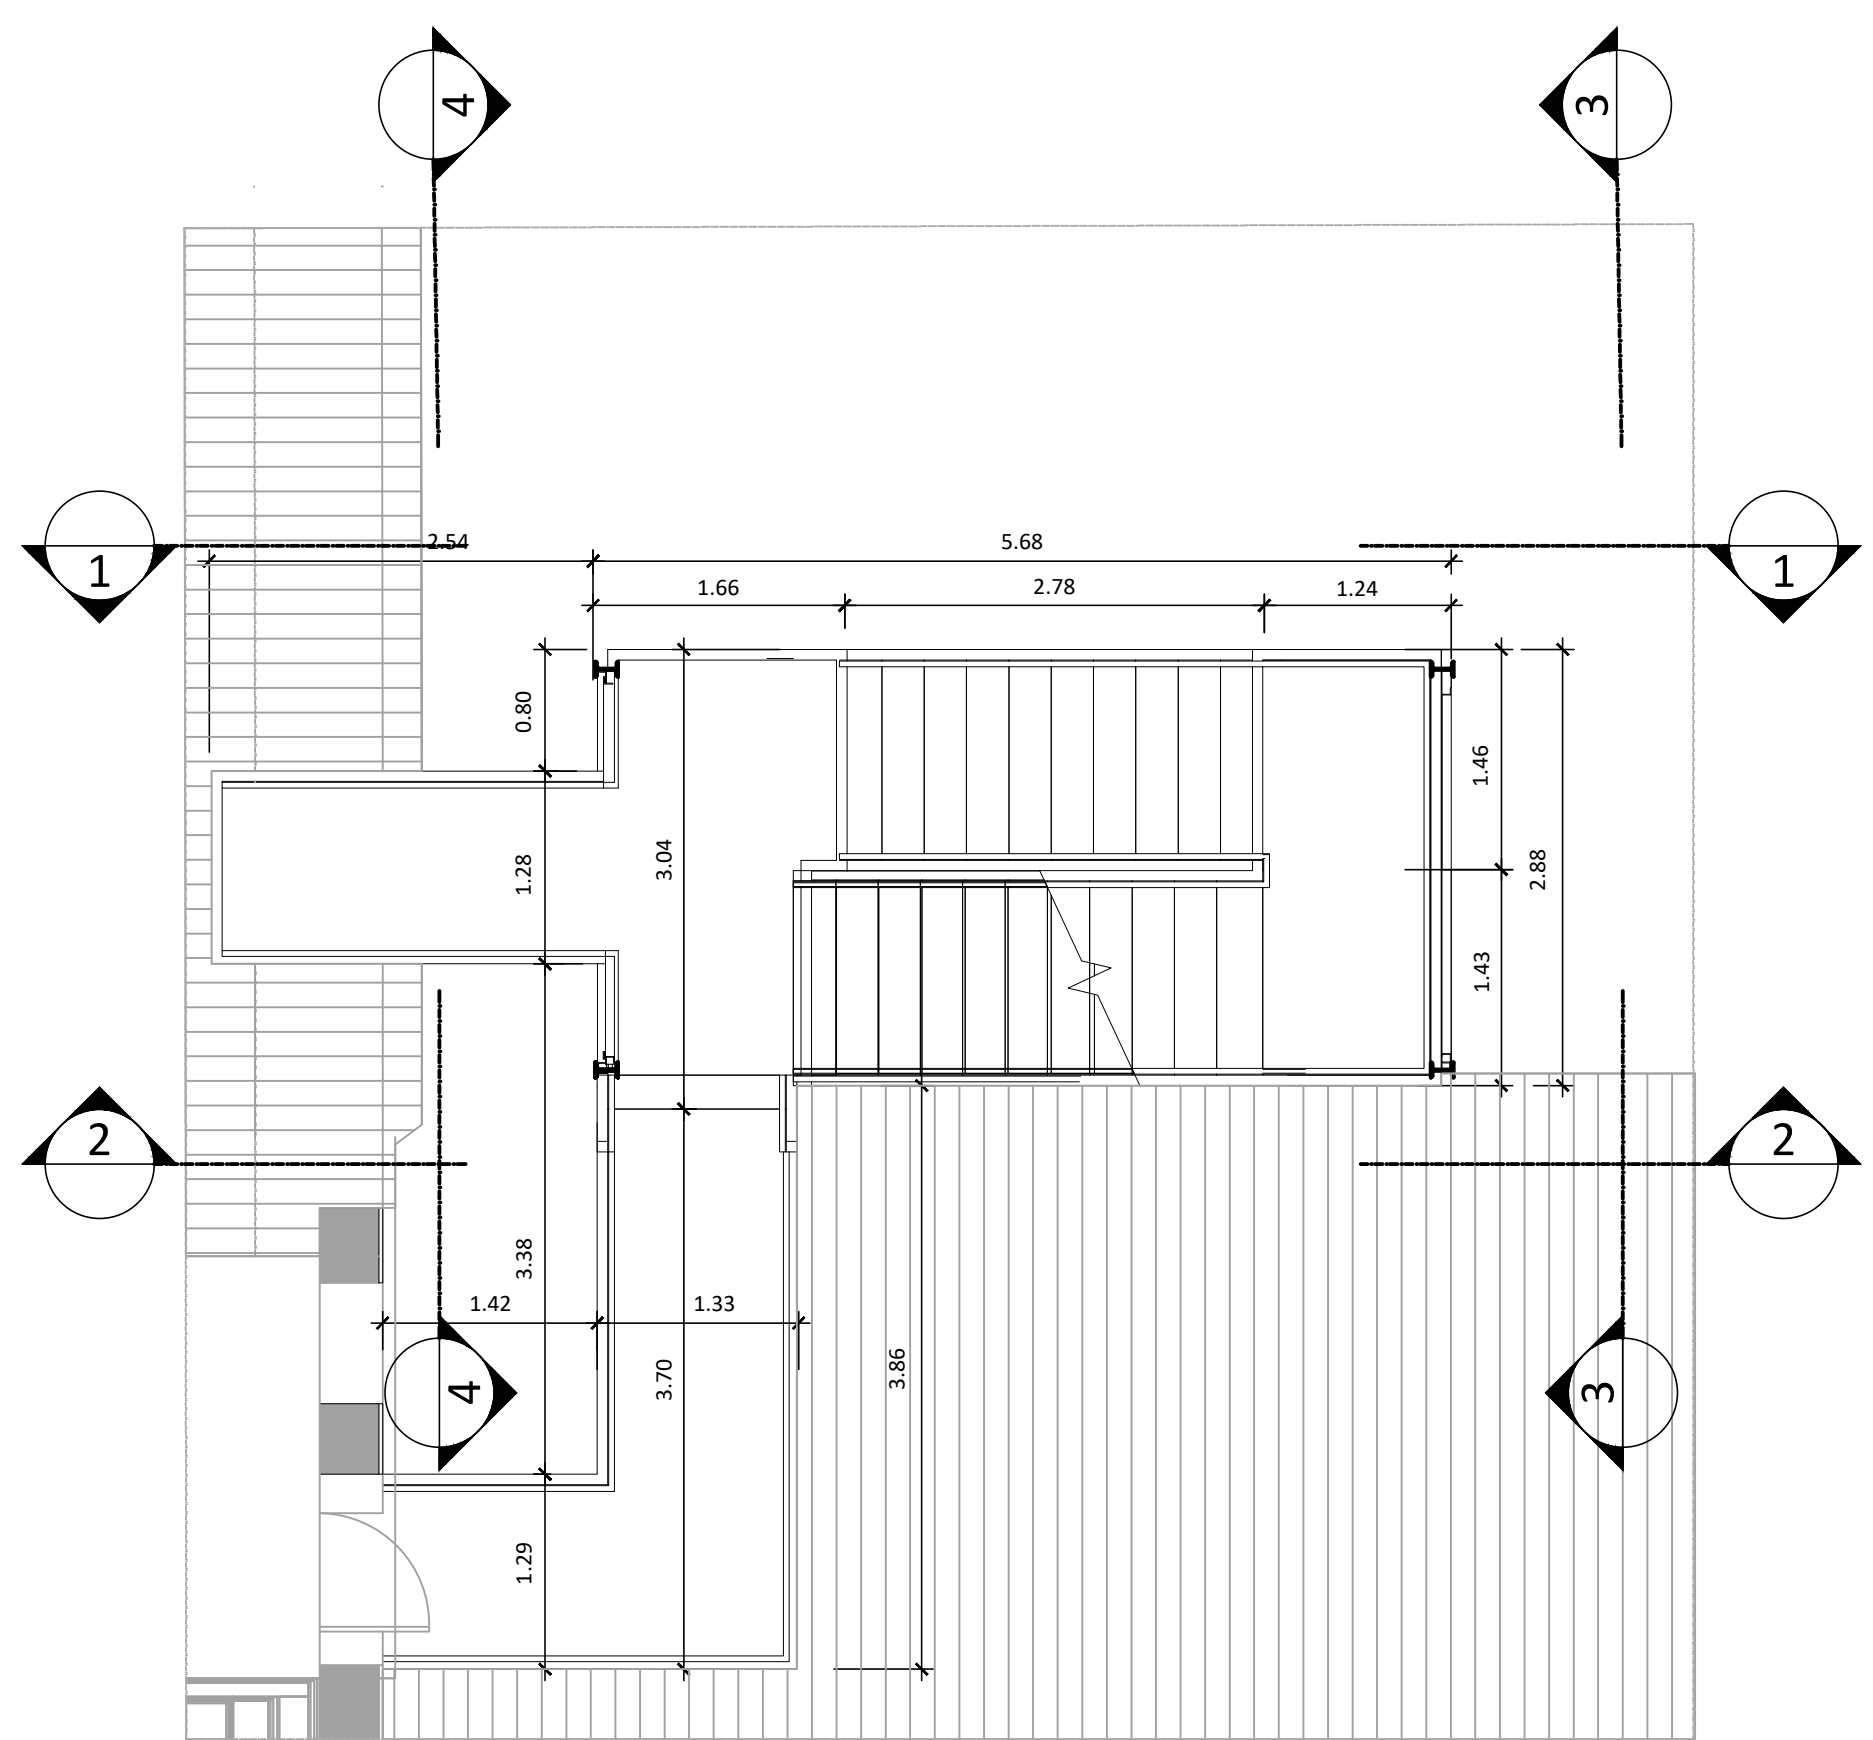


2 PLANTA BAIXA 2º LANCE ESCADA

ESCALA 1/50

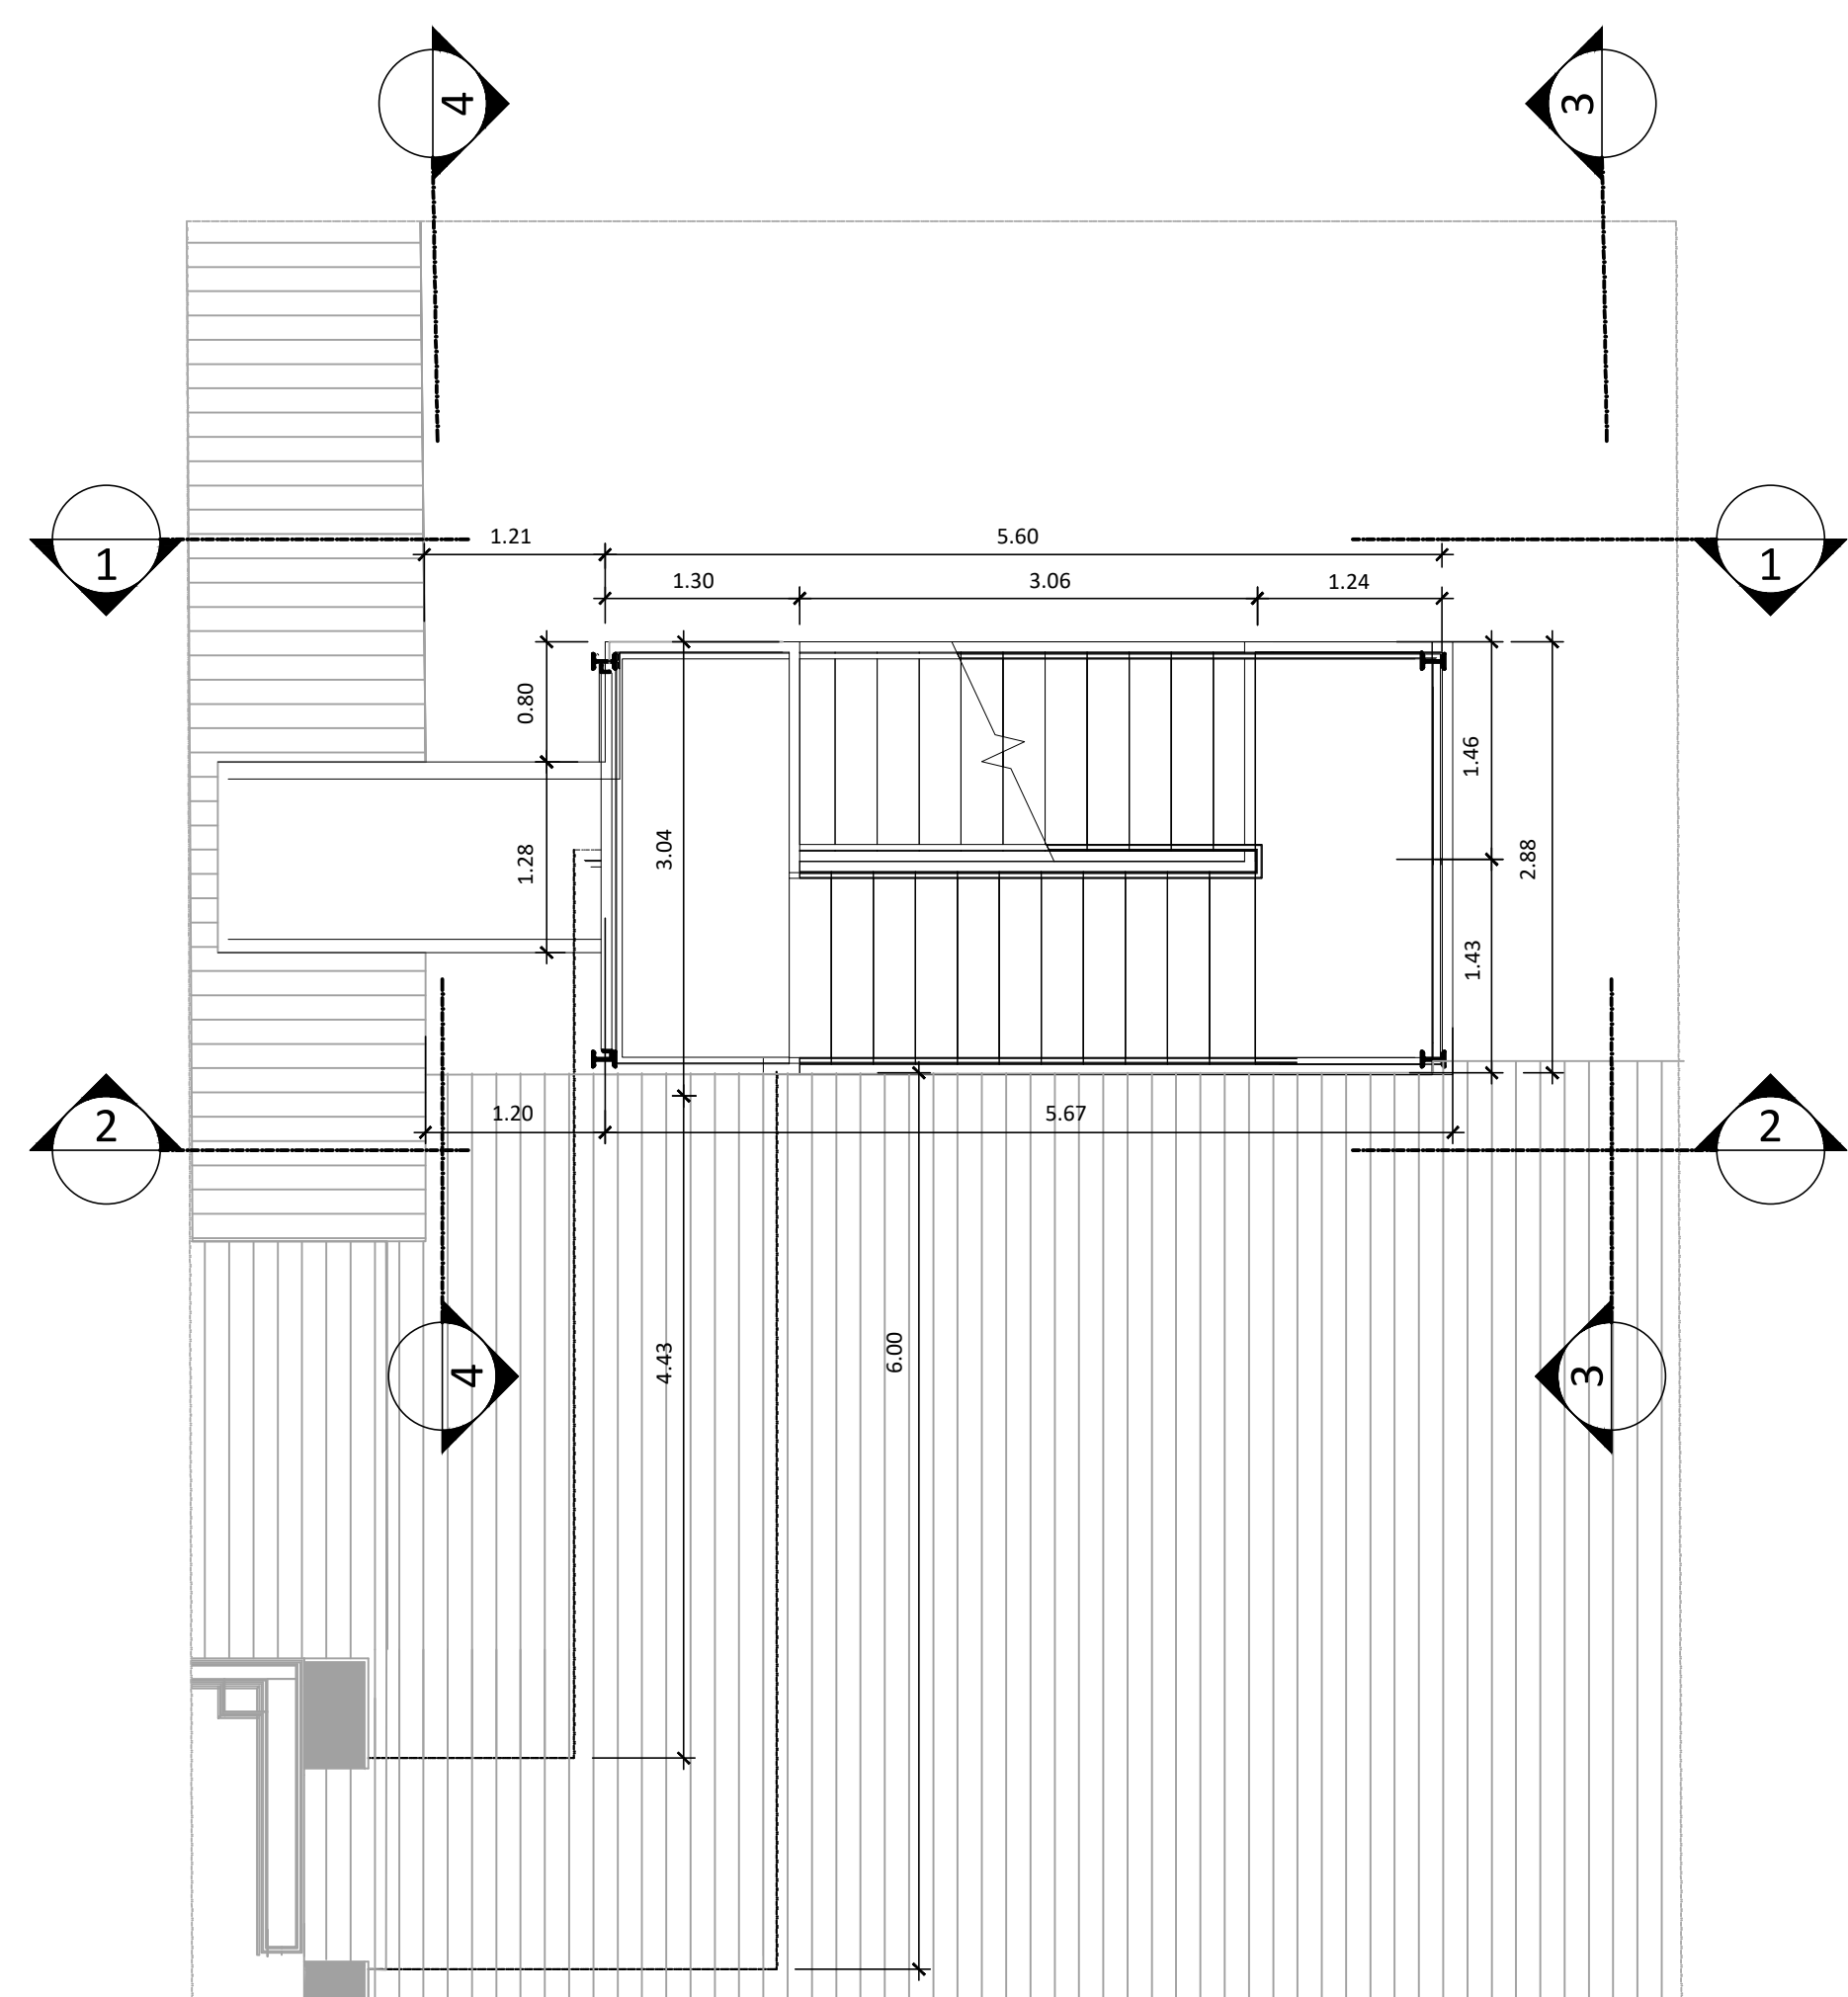


3 PLANTA BAIXA - 3º LANCE ESCADA

ESCALA 1/50

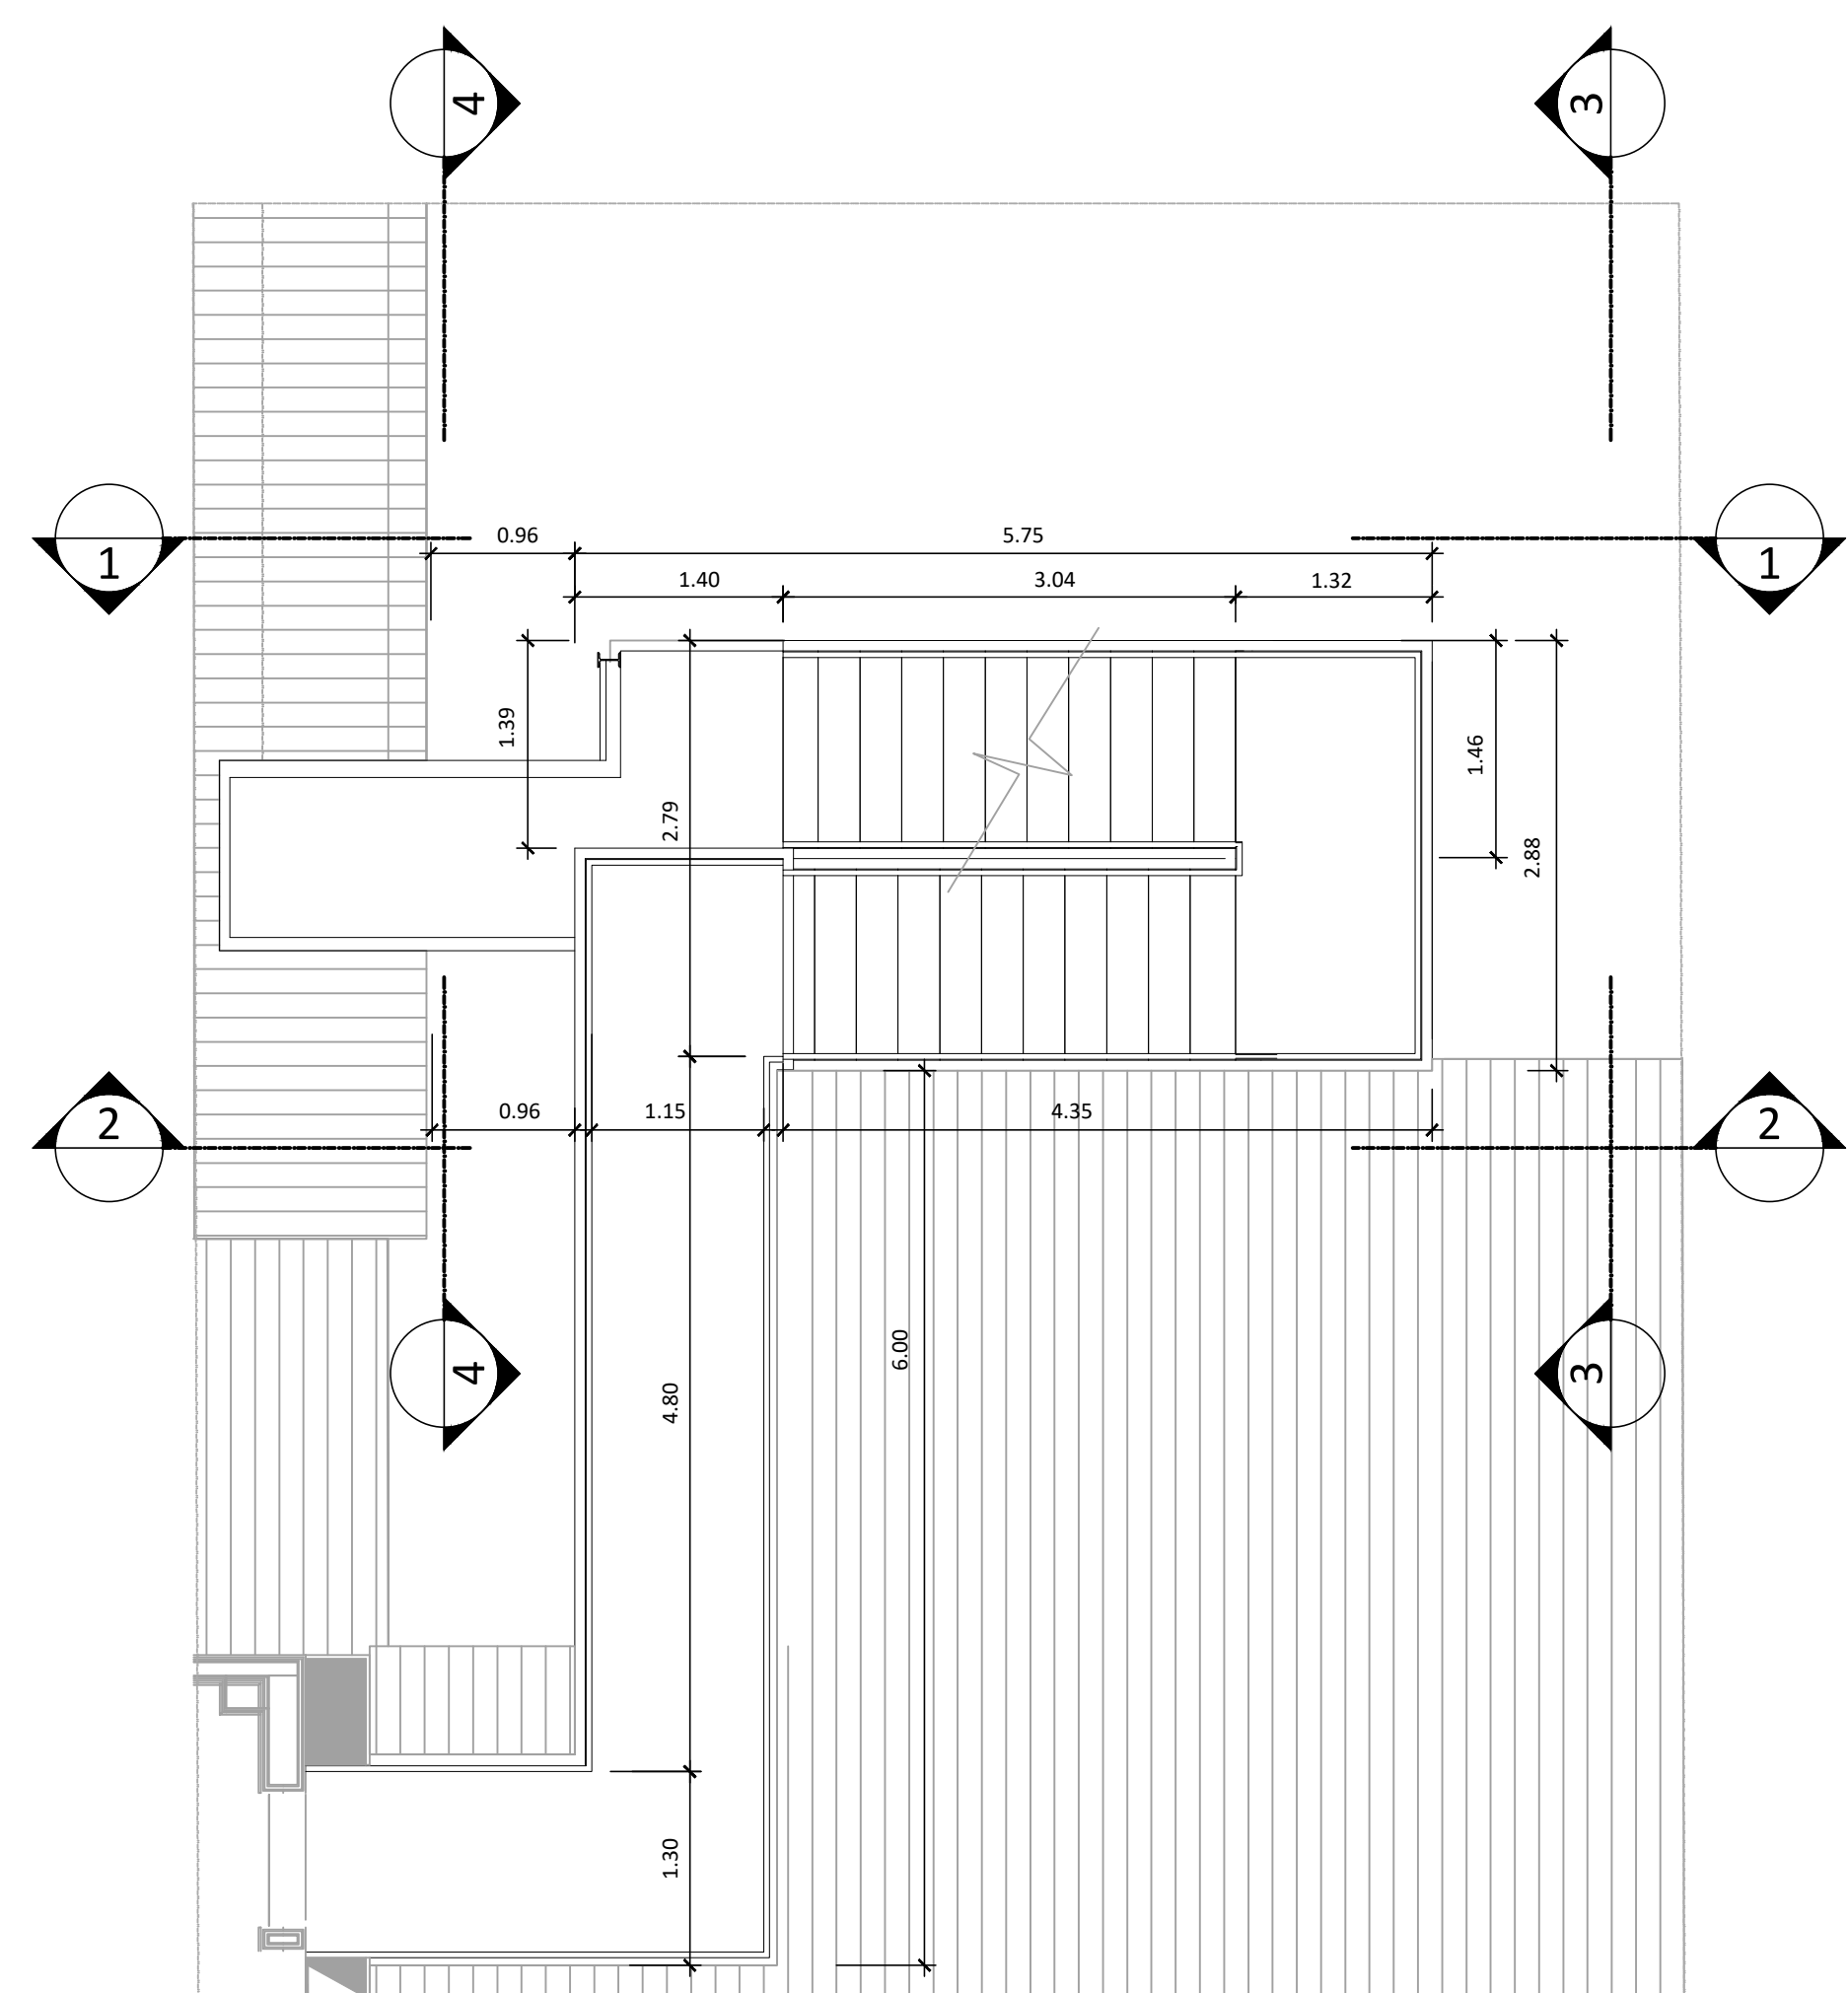

4 PLANTA BAIXA - 4º LANCE ESCADA

ESCALA 1/50

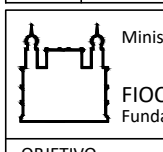A	EMISSÃO FINAL	CRISTINA RIBEIRO	CRISTINA RIBEIRO	21/06/2023
EMIS	DESCRIÇÃO	REVISADO POR	RESP. TÉCNICO	DATA
	PROJETO DE ARQUITETURA	PAVILHÃO ERNANI BRAGA	ENSP	
REFORMA	RECONSTRUÇÃO	MANGUEINHOS	EDIFICAÇÃO	
NO PROJETO	NO PROJETO	NO PROJETO	NO PROJETO	
054	2023.030	2023.08.04.03	2023.08.04.03	
PROJETO PRELIMINAR / PROJETO DE PROJETO	PROJETO PRELIMINAR / PROJETO DE PROJETO	PROJETO PRELIMINAR / PROJETO DE PROJETO	PROJETO PRELIMINAR / PROJETO DE PROJETO	
PROJETO PRELIMINAR / PROJETO DE PROJETO	PROJETO PRELIMINAR / PROJETO DE PROJETO	PROJETO PRELIMINAR / PROJETO DE PROJETO	PROJETO PRELIMINAR / PROJETO DE PROJETO	
PLANTAS BAIXAS - ESCADA METÁLICA EXTERNA	
COORDENADOR DA OBRA	COORDENADOR DA OBRA	COORDENADOR DA OBRA	COORDENADOR DA OBRA	
CRISTINA RIBEIRO	CRISTINA RIBEIRO	CRISTINA RIBEIRO	CRISTINA RIBEIRO	
CAU nº A18086 6	CAU nº A18086 6	CAU nº A18086 6	CAU nº A18086 6	
13097835	13097835	13097835	13097835	
CRISTINA RIBEIRO, ROBERTO GONCALVES, NATALIA PINTO				