



LEGENDA

ÁREA LIMPA	ADMINISTRAÇÃO
NBA2	ÁREA DE APOIO
NBA3	ÁREA TÉCNICA + ANEXOS

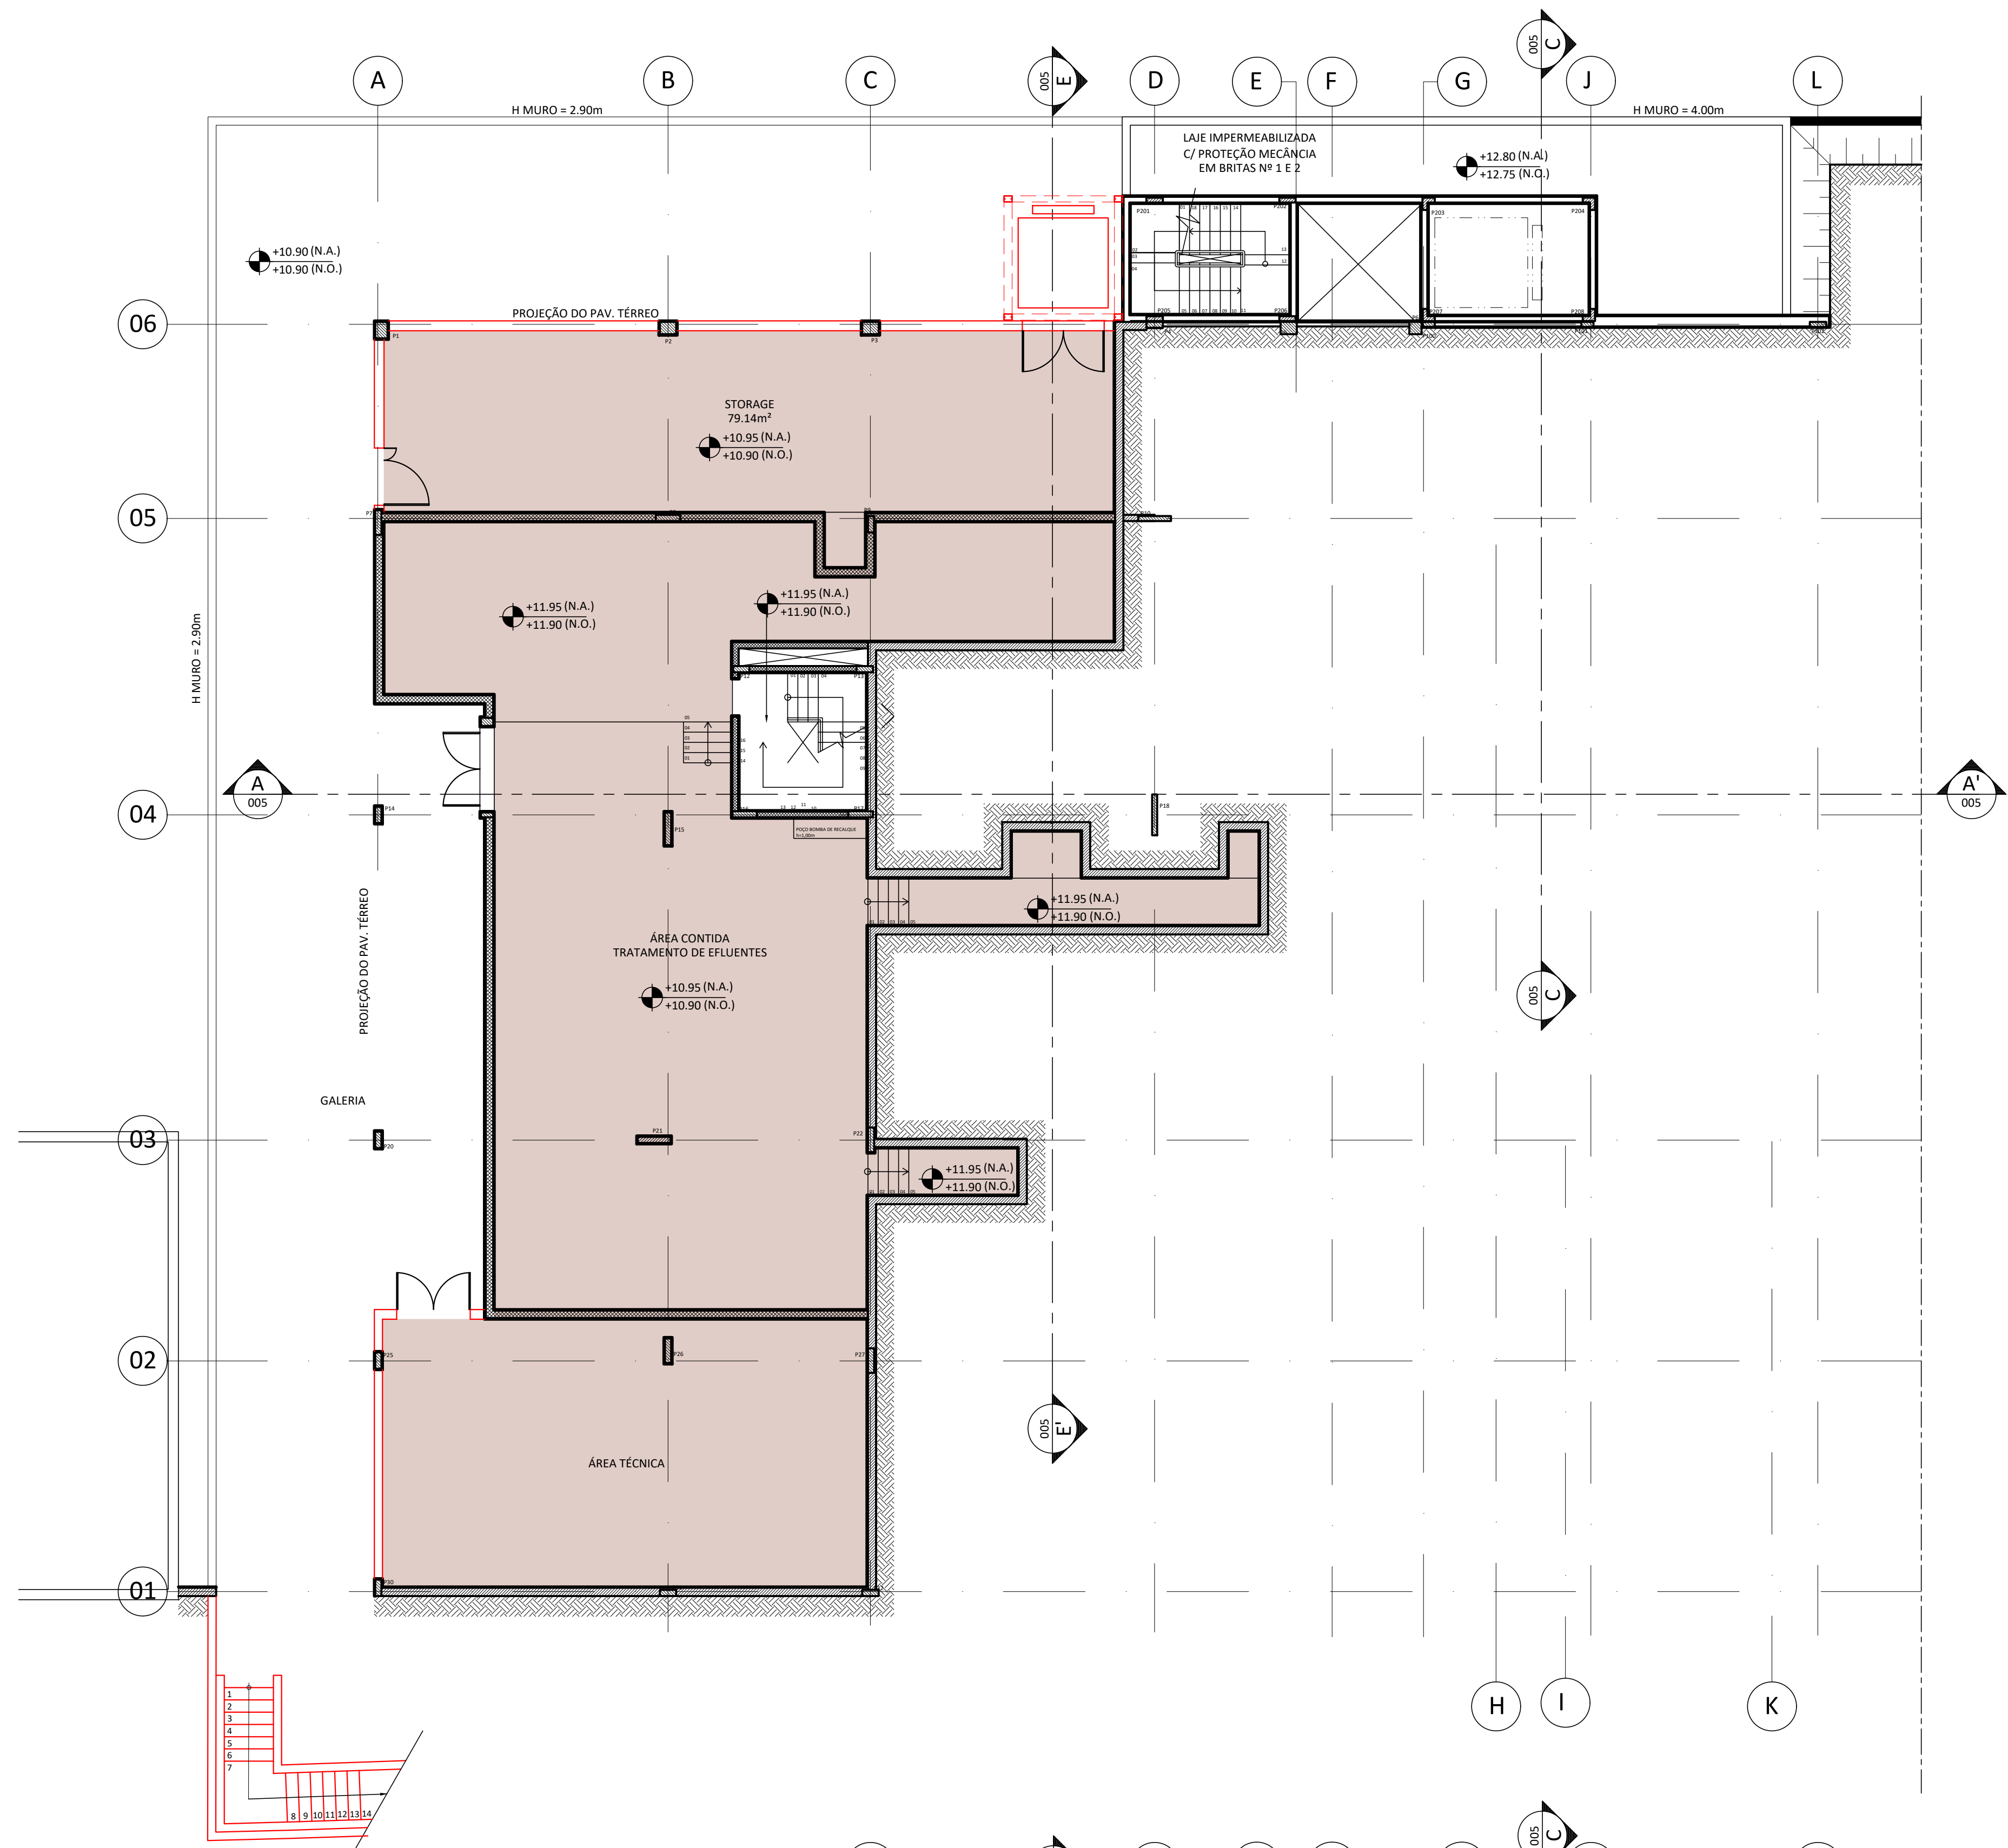

2 PLANTA BAIXA PAV. TÉCNICO INFERIOR
ESCALA 1/100

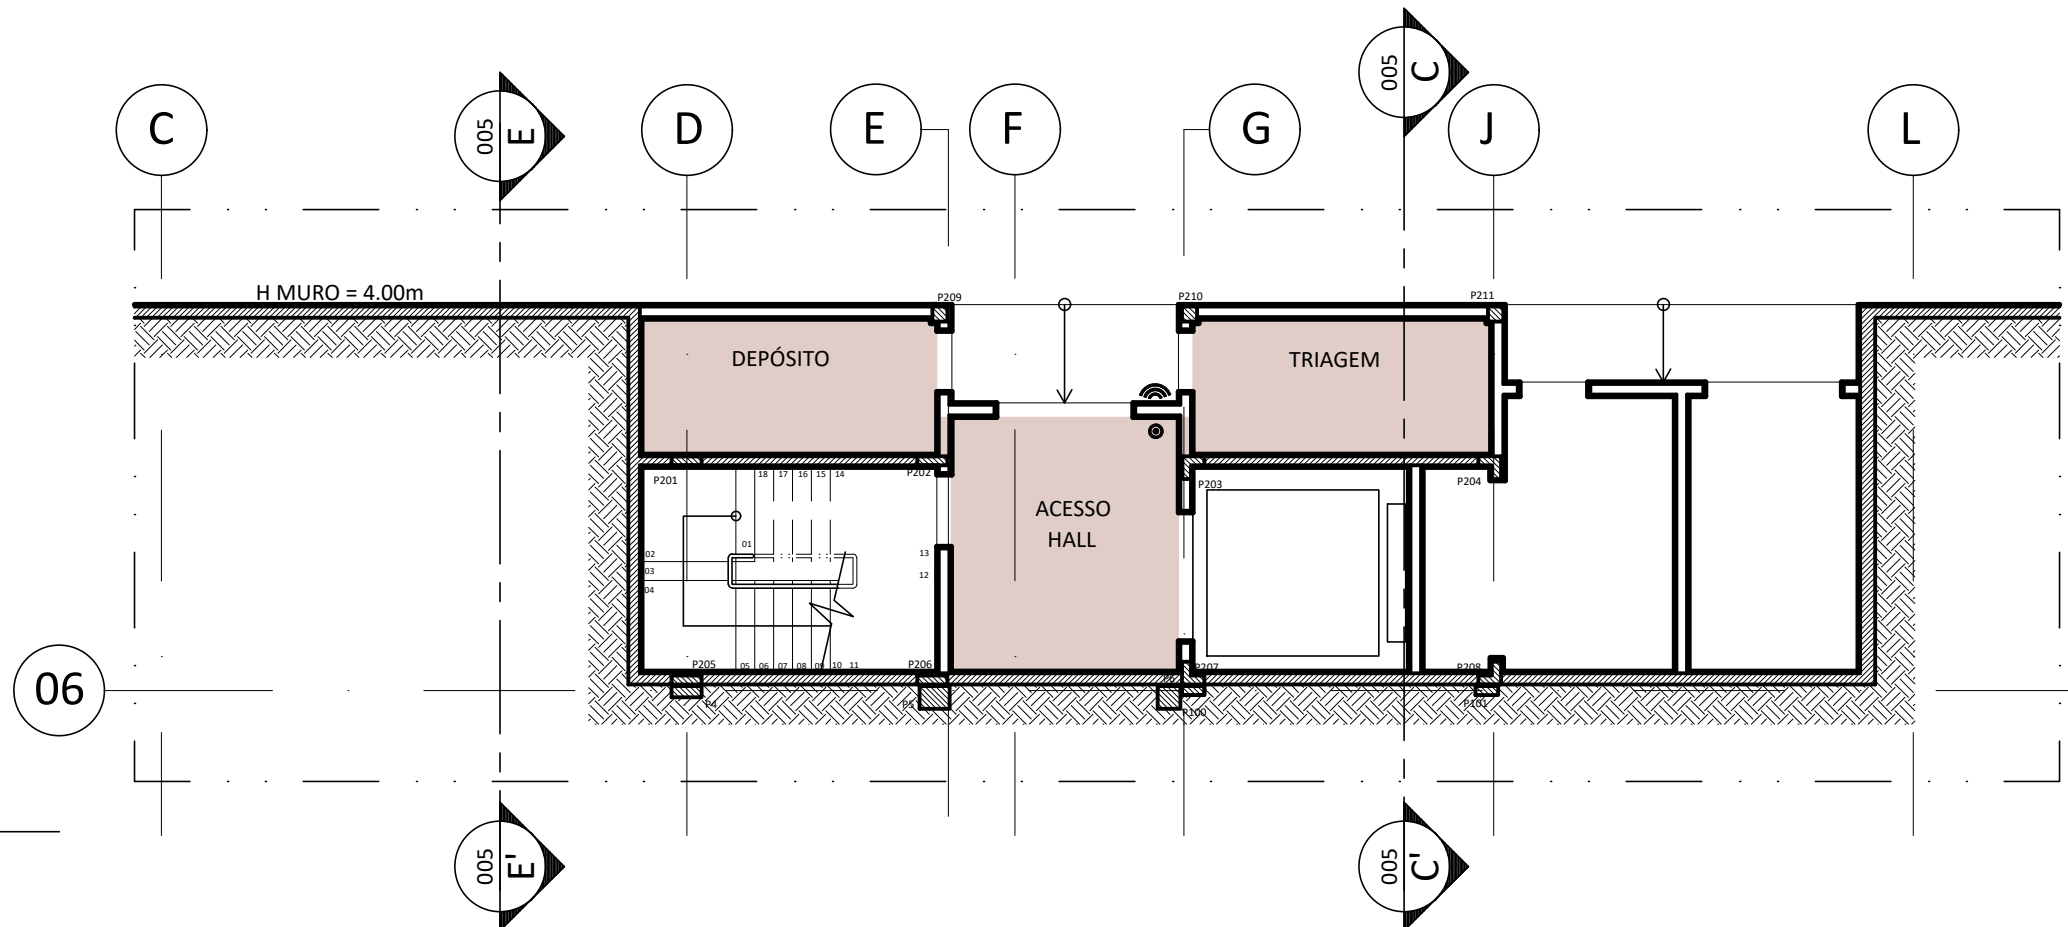

1 PLANTA BAIXA ACESSO INFERIOR
ESCALA 1/100

A EMISSÃO INICIAL		T.MALVEIRA		02/07/2024
REV.	DESCRIÇÃO			APROVADO POR DATA
<div><div>COGIC</div><div>Coordenação-Geral de Infraestrutura dos Campi</div></div>	<div><div>Ministério da Saúde</div><div>FIOCRUZ</div><div>Fundação Oswaldo Cruz</div></div>	NOME DO PRÉDIO		
		PLATAFORMA EXPERIMENTAÇÃO ANIMAL		
		ÁREA		
		PRIMATAS NÃO HUMANOS - NBA-2/3		
NOME DO ARQUIVO	CAMPUS	Nº PRÉDIO	Nº DA META	OE I OR
A796X03A.PDF	MANGUINHOS	796	2023.043	2024.06.27.01
TIPO DE PROJETO SUBTIPO DE PROJETO	OBJETIVO	FASE	ESCALA	
ARQUITETURA	REFORMA	PRELIMINAR	1:100	
TÍTULO DA PRANCHA				
PLANTA BAIXA ACESSO E PAV. TÉCNICO INFERIOR / A REFORMAR				
COORDENADOR DA META		RESPONSÁVEL TÉCNICO		Nº REGISTRO
TEREZA MALVEIRA		T.MALVEIRA P.REIS		A156850 A164925
EQUIPE: T.MALVEIRA, P.REIS, B.PERAZZO, R.SALIM, F.ALMEIDA, P.LOPES, R.COUTO, S.AMOZES, M.JUNQUEIRA, K.SANCHES, R.RAMOS, L.LAMBROZIO, A.ARAUJO, F.QUINTAS, S.TRINDADE, J.BARROSO, C.OLIVEIRA, A.GONCALVES				

ARQ-002

ARQ-002