


1 PLANTA BAIXA COBERTURA / CXS. D'ÁGUAS
ESCALA 1/100

LEGENDA			
<div></div>	ÁREA LIMPA	<div></div>	ADMINISTRAÇÃO
<div></div>	NBA2	<div></div>	ÁREA DE APOIO
<div></div>	NBA3	<div></div>	ÁREA TÉCNICA + ANEXOS

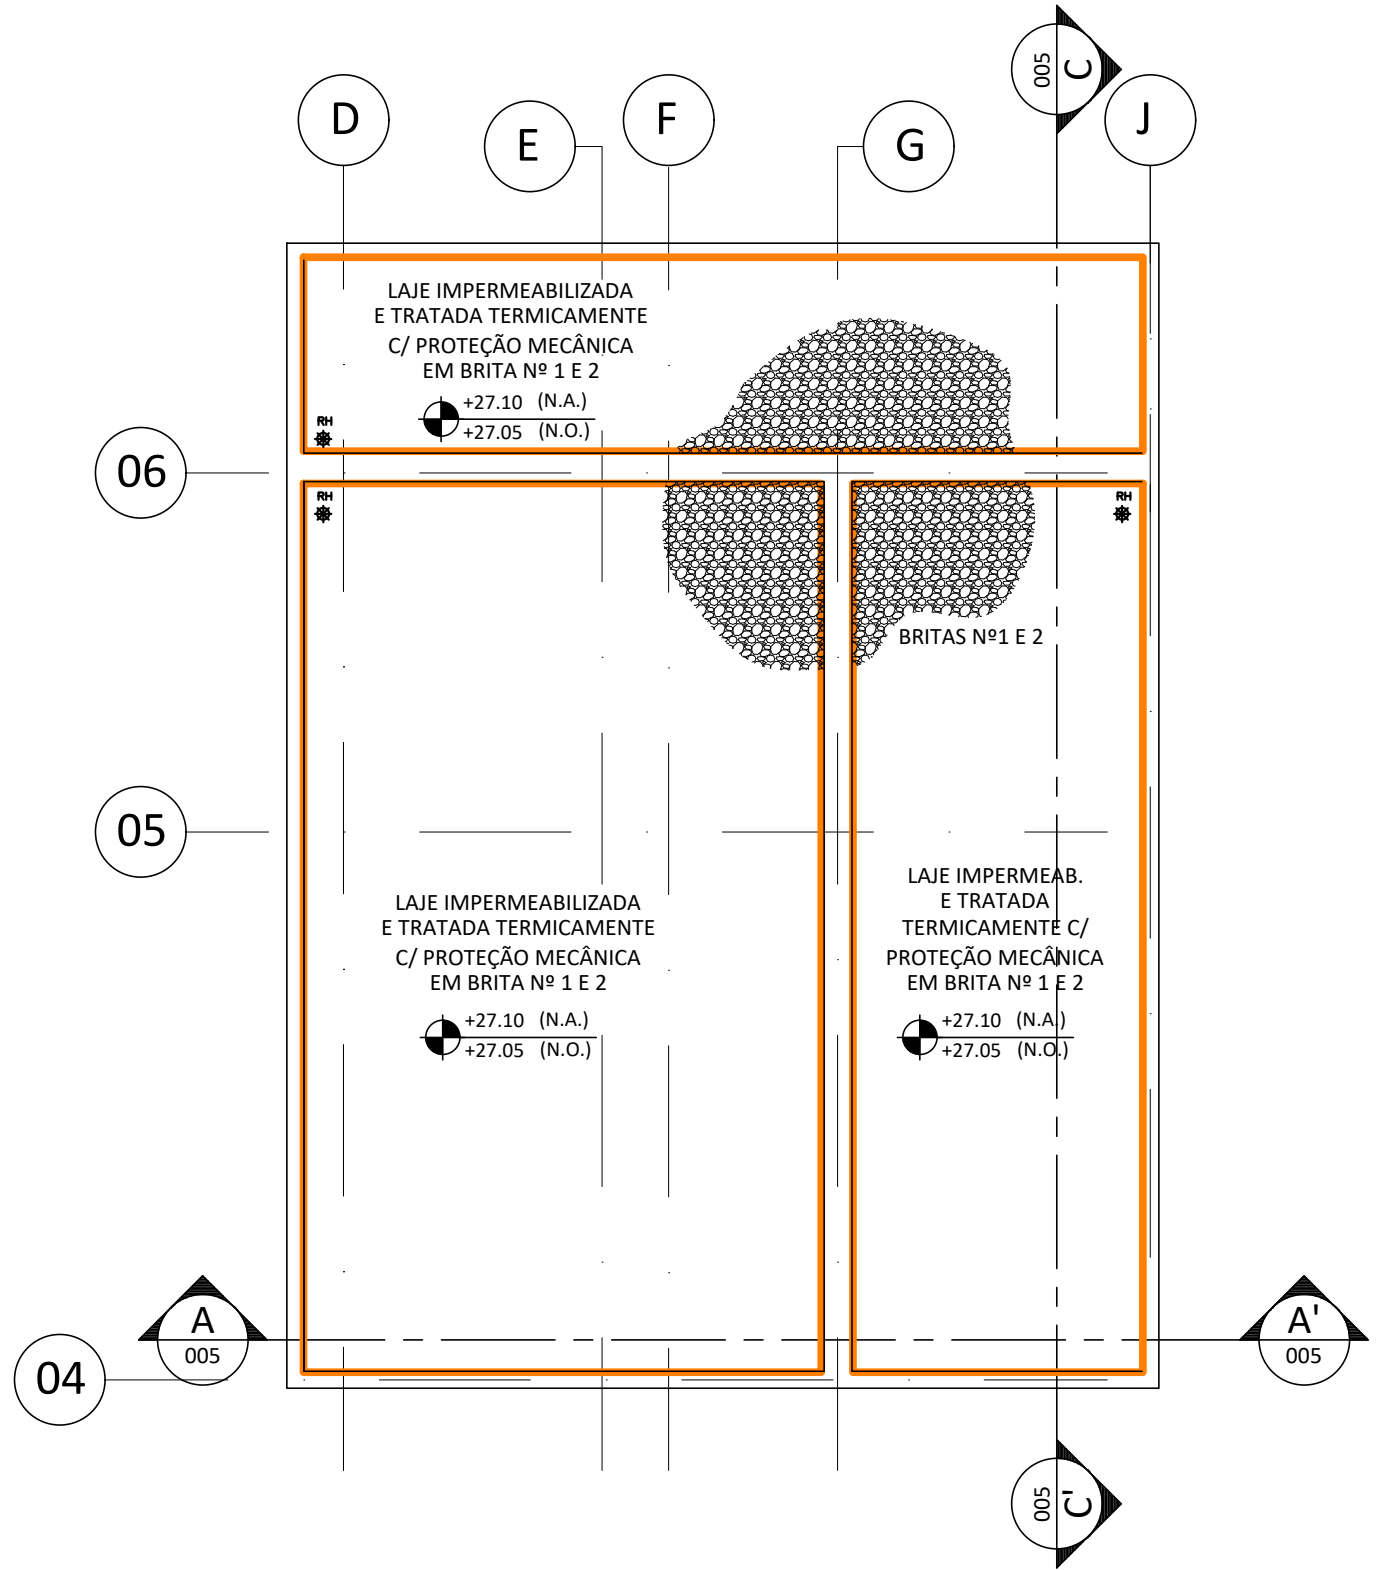

2 PLANTA BAIXA COBERTURA CAIXAS D'ÁGUAS
ESCALA 1/100

A EMISSÃO INICIAL		T.MALVEIRA		02/07/2024
REV.	DESCRIÇÃO	APROVADO POR		DATA
<div><div><div><div><div><div></div></div></div><div><div><div><div><div></div></div></div><div><div><div><div></div></div></div></div></div><div><div><div><div></div></div></div><div><div><div><div></div></div></div></div></div><div><div><div><div></div></div></div><div><div><div><div></div></div></div></div></div></div><div><div><div><div></div></div></div><div><div><div><div></div></div></div></div></div><div><div><div><div></div></div></div><div><div><div><div></div></div></div></div></div></div><div><div><div><div></div></div></div><div><div><div><div></div></div></div></div></div></div><div><div><div><div></div></div></div><div><div><div><div></div></div></div></div></div></div> 