




1 PLANTA DE SITUAÇÃO  
ESCALA 1/200

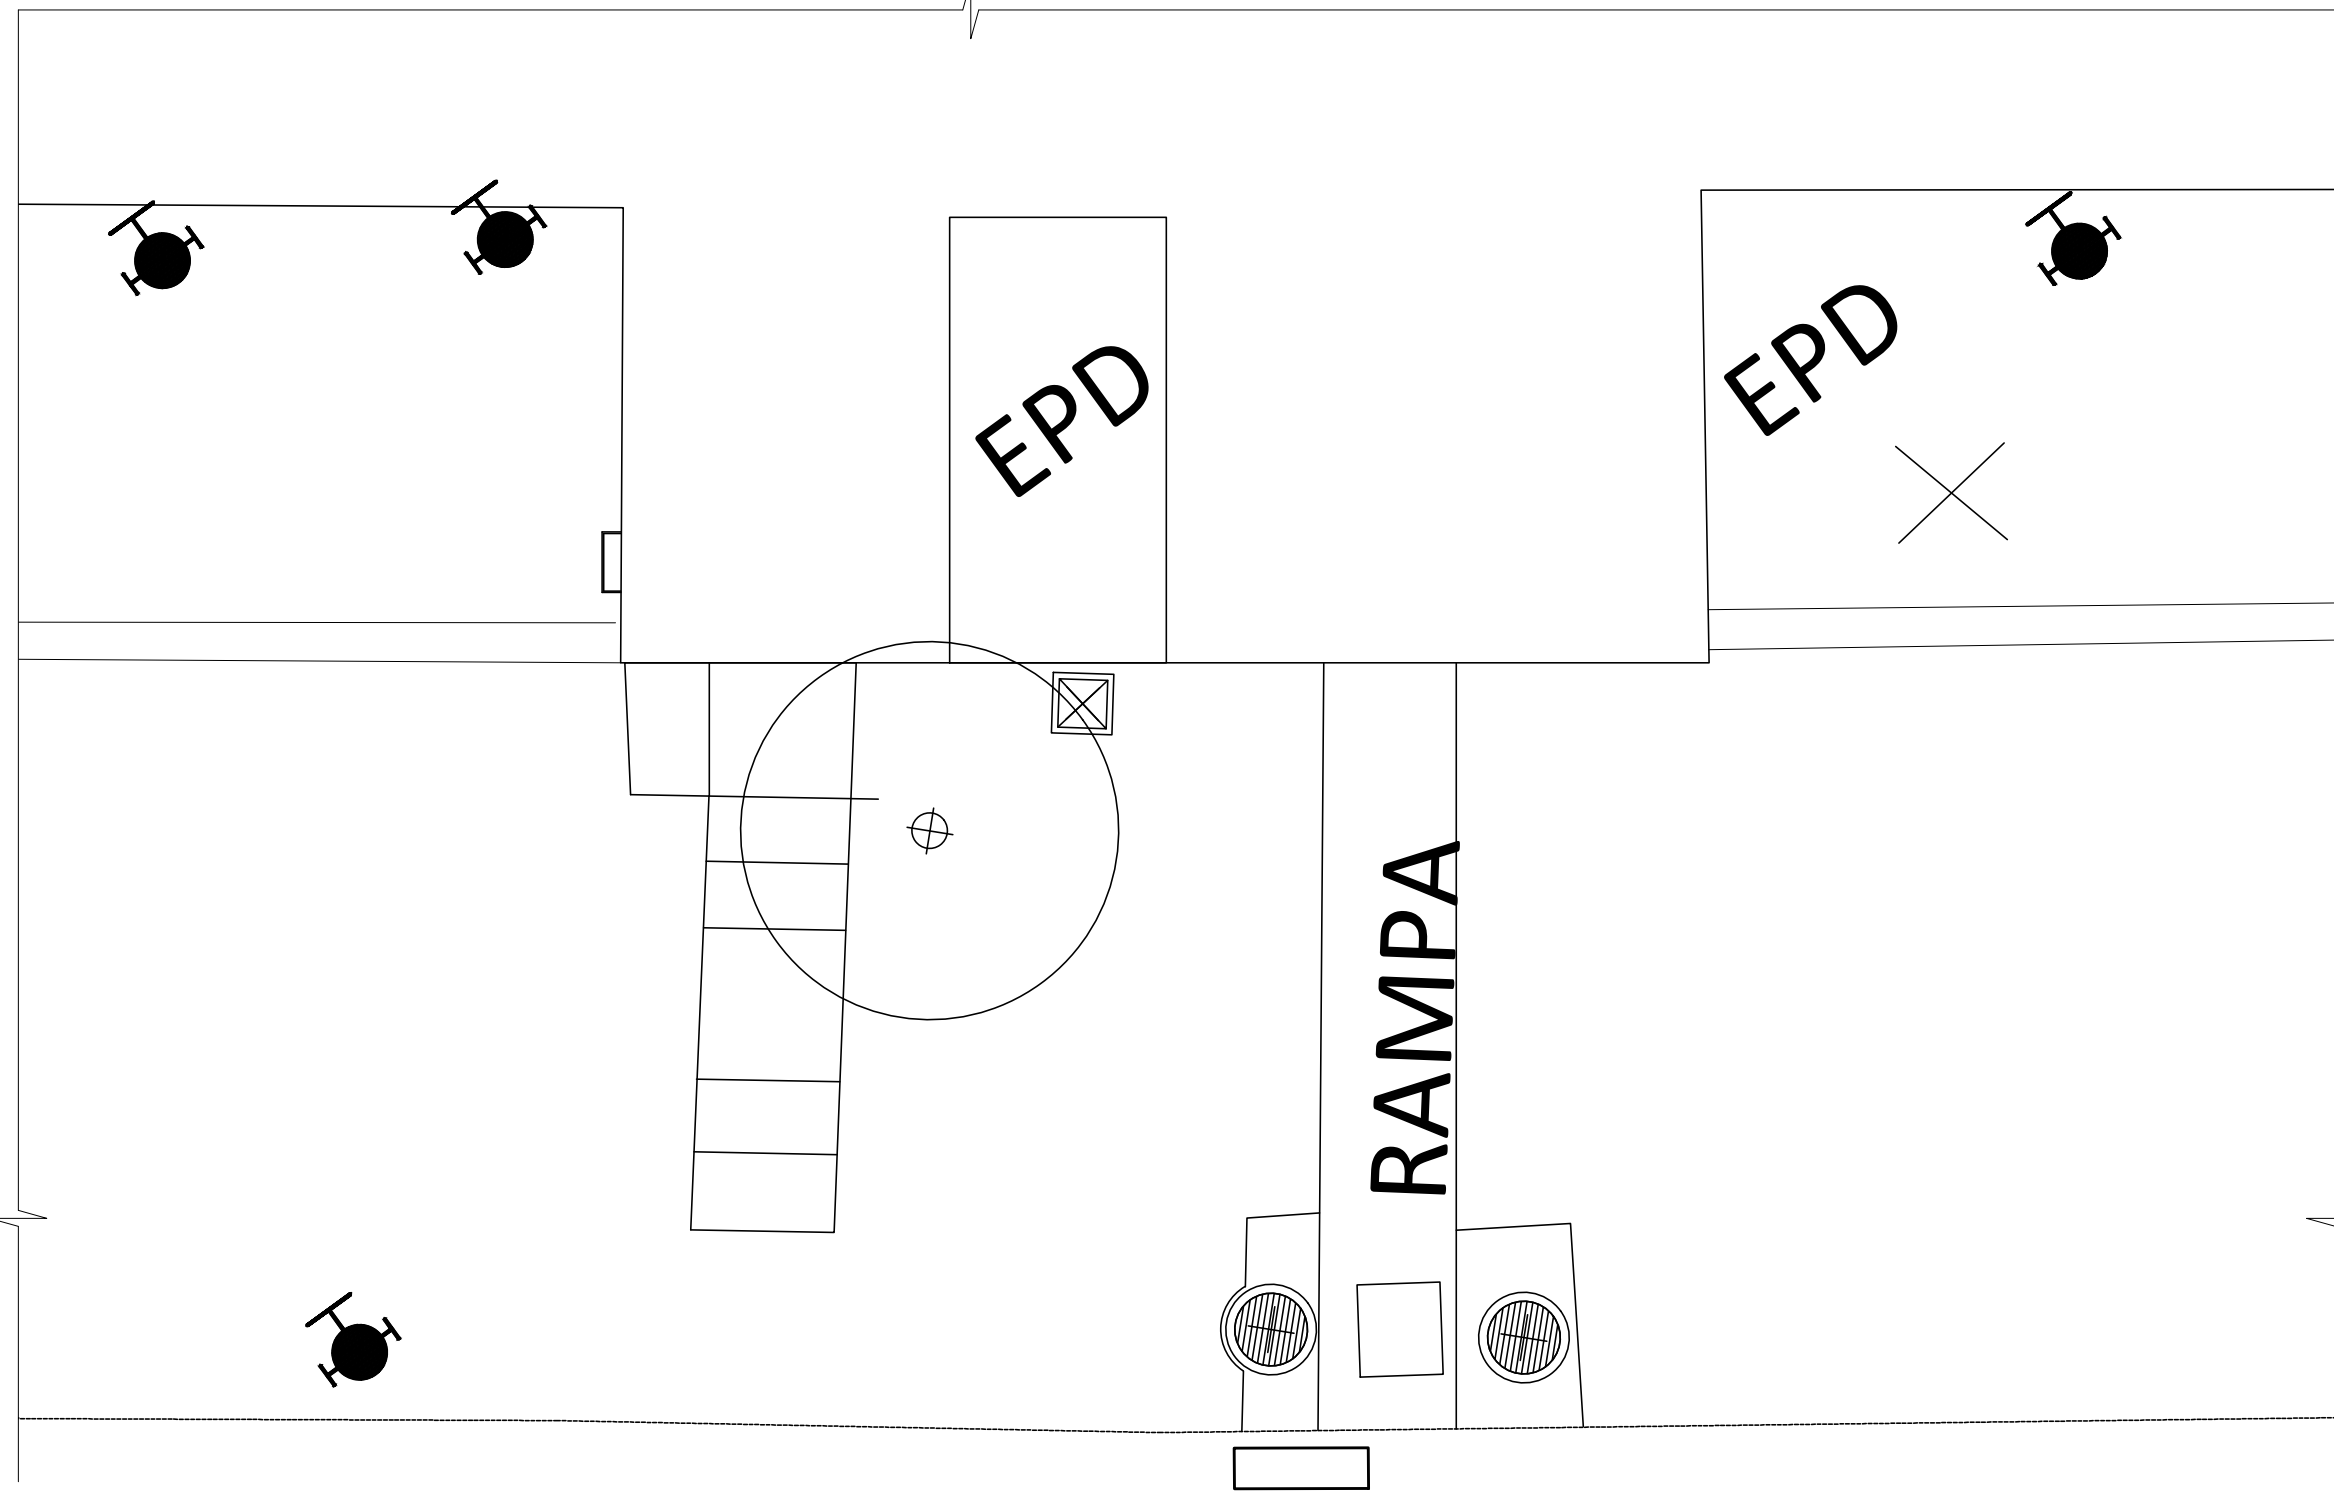


2 PLANTA DE COBERTURA  
ESCALA 1/50

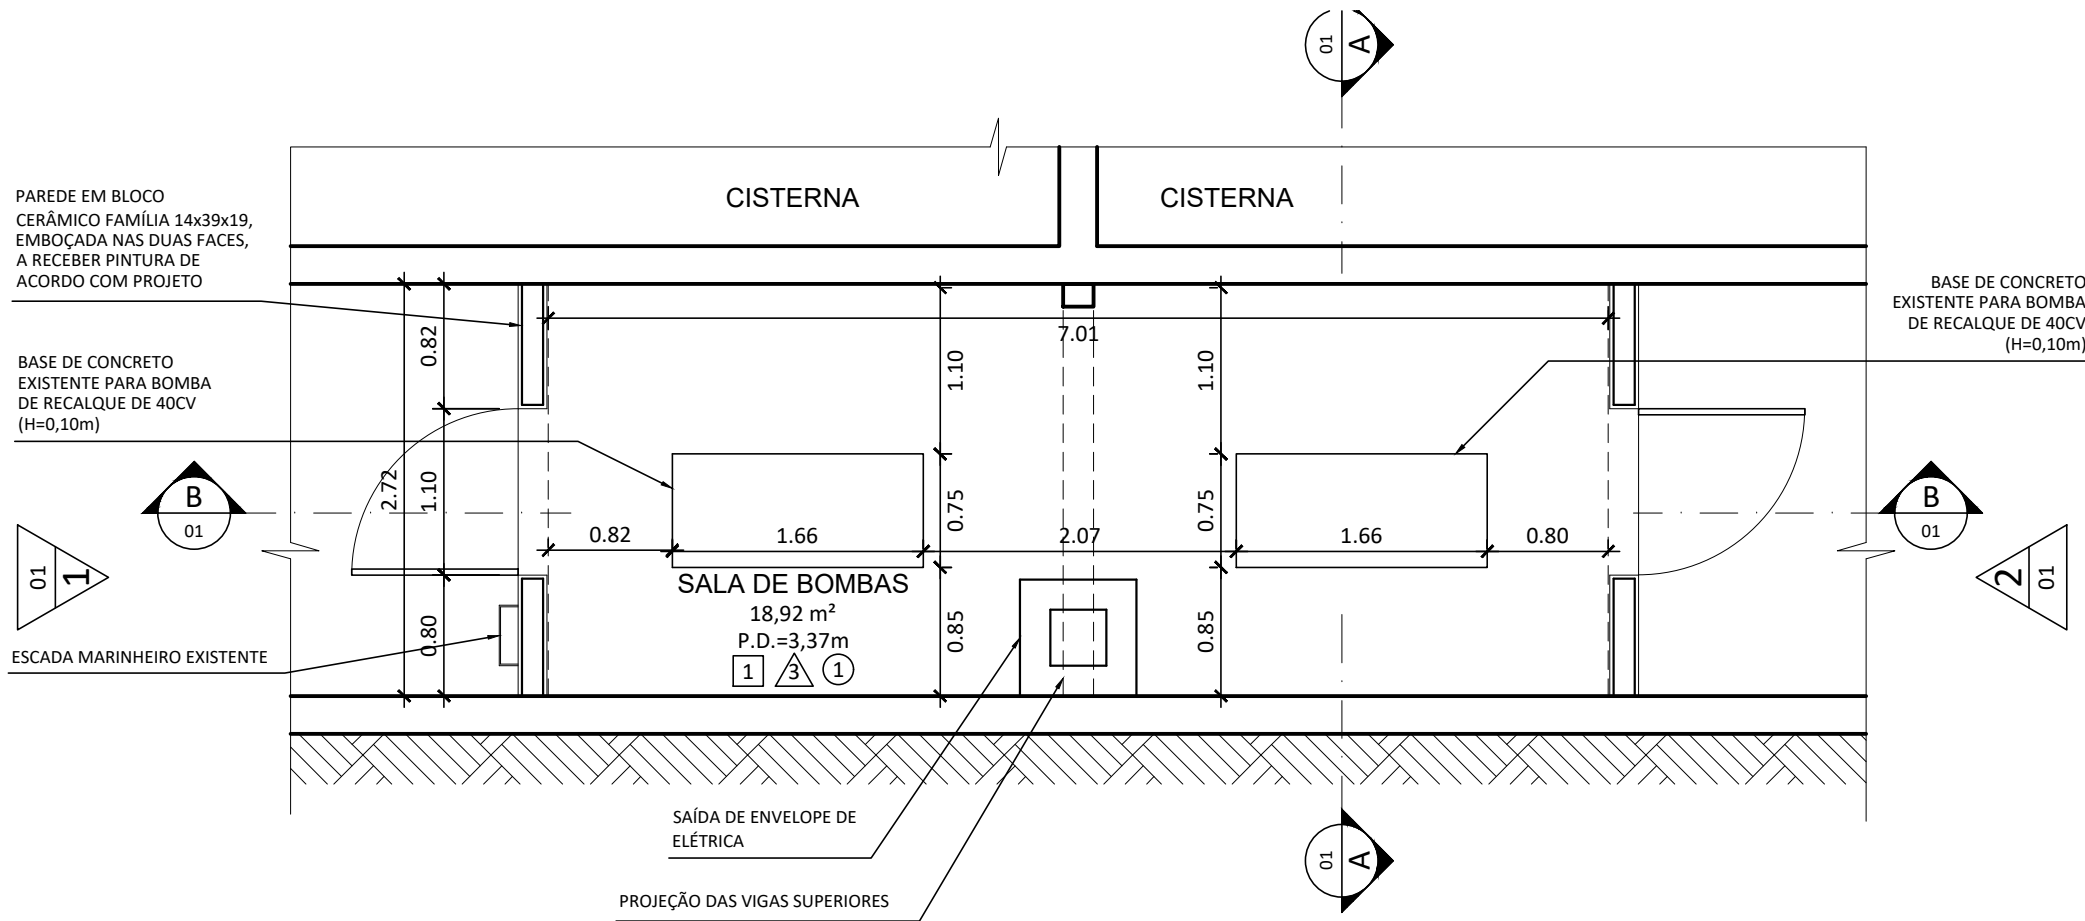


3 PLANTA BAIXA SALA DE BOMBAS  
ESCALA 1/50

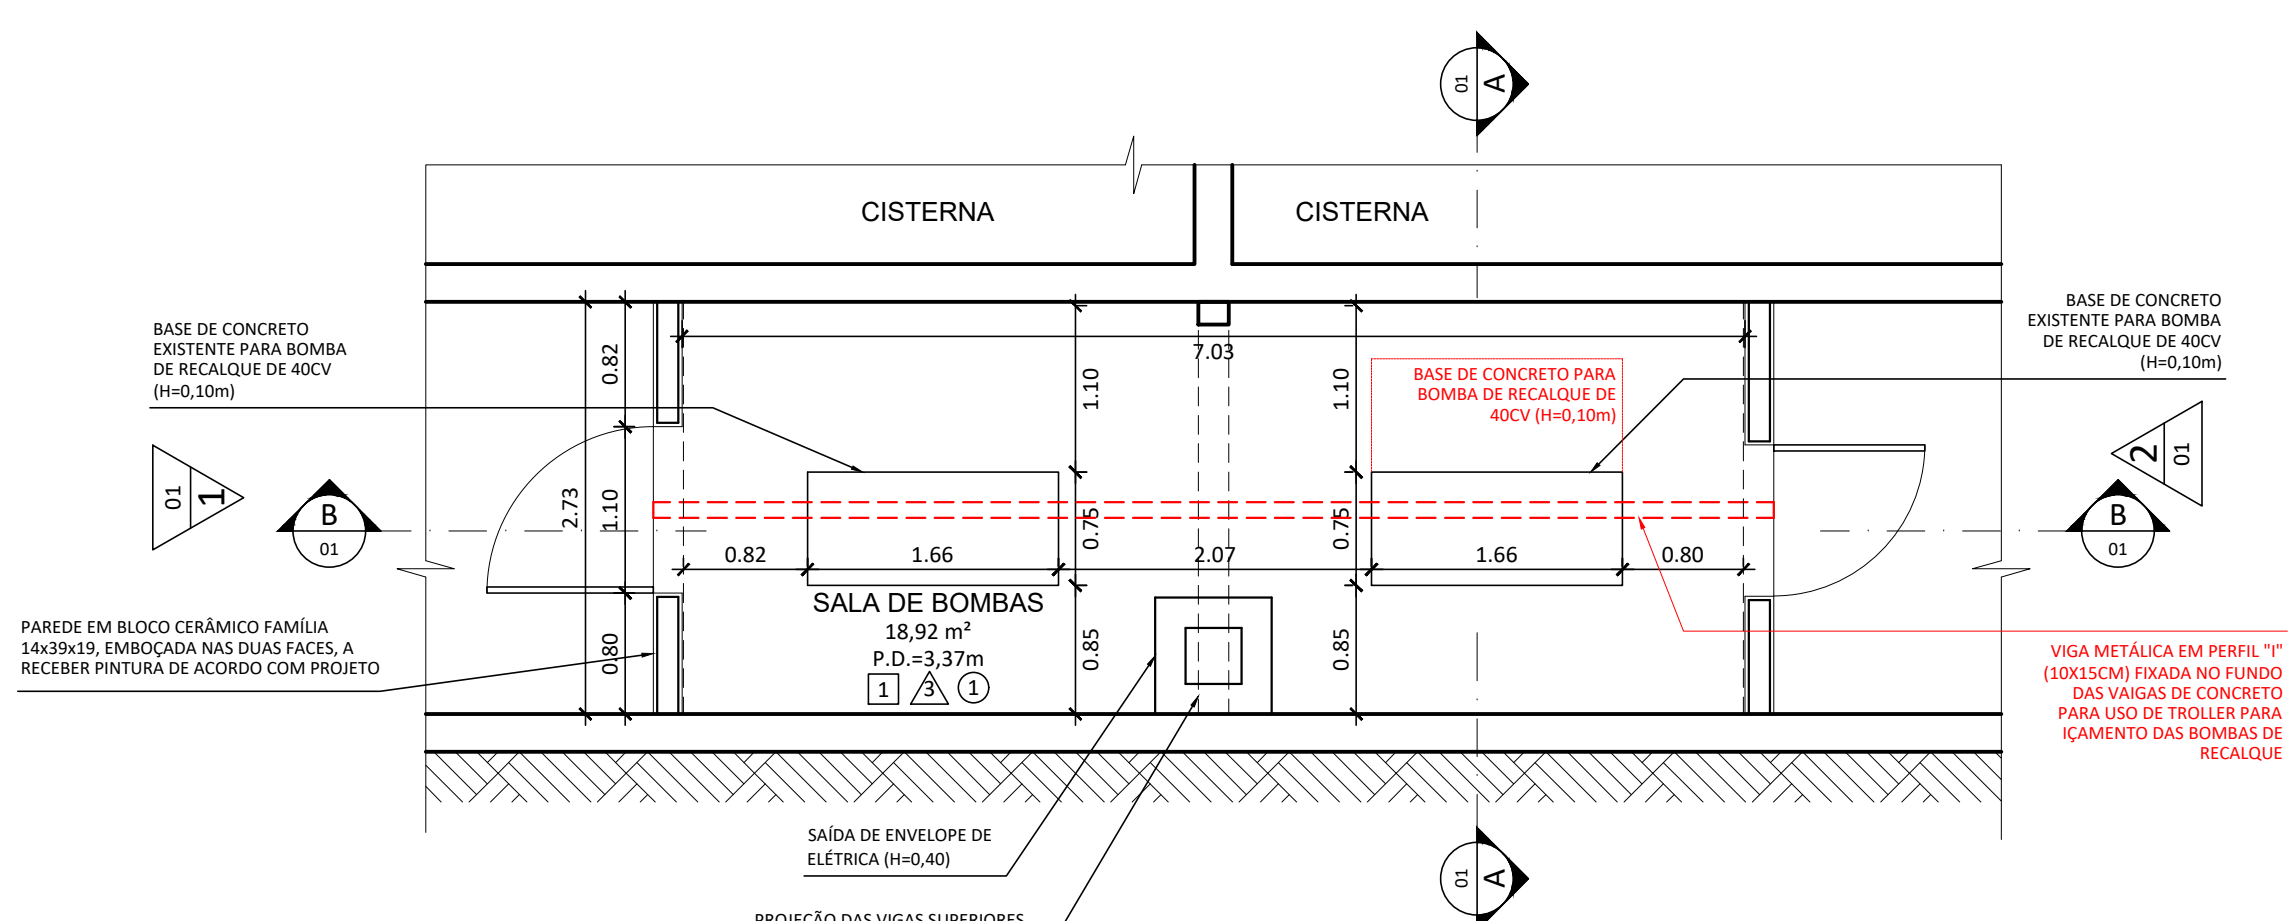


4 PLANTA BAIXA DEMOLIR/CONSTRUIR  
ESCALA 1/50

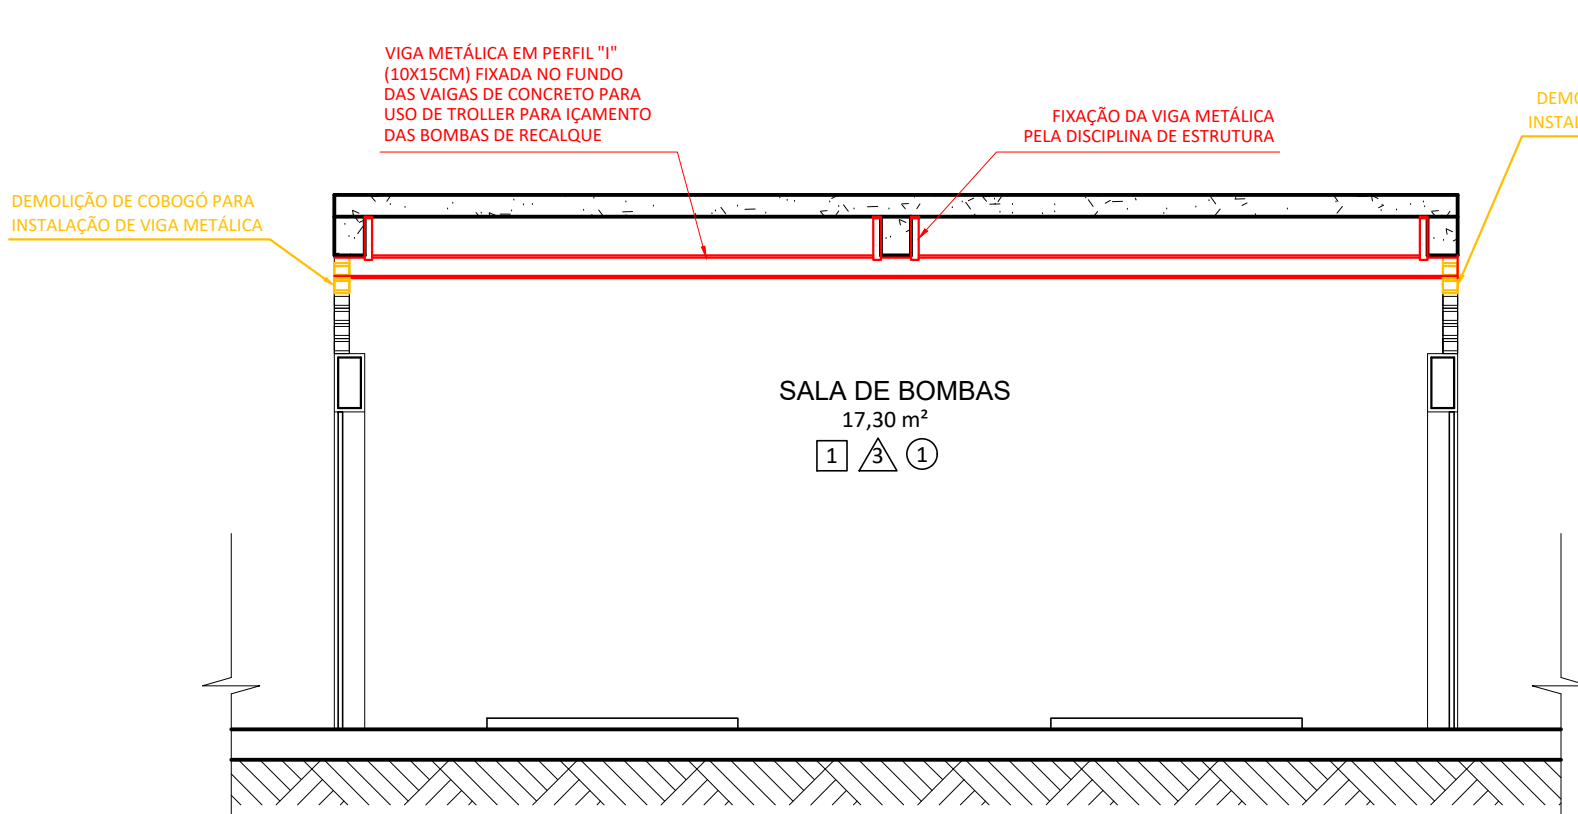


5 CORTE B  
ESCALA 1/50

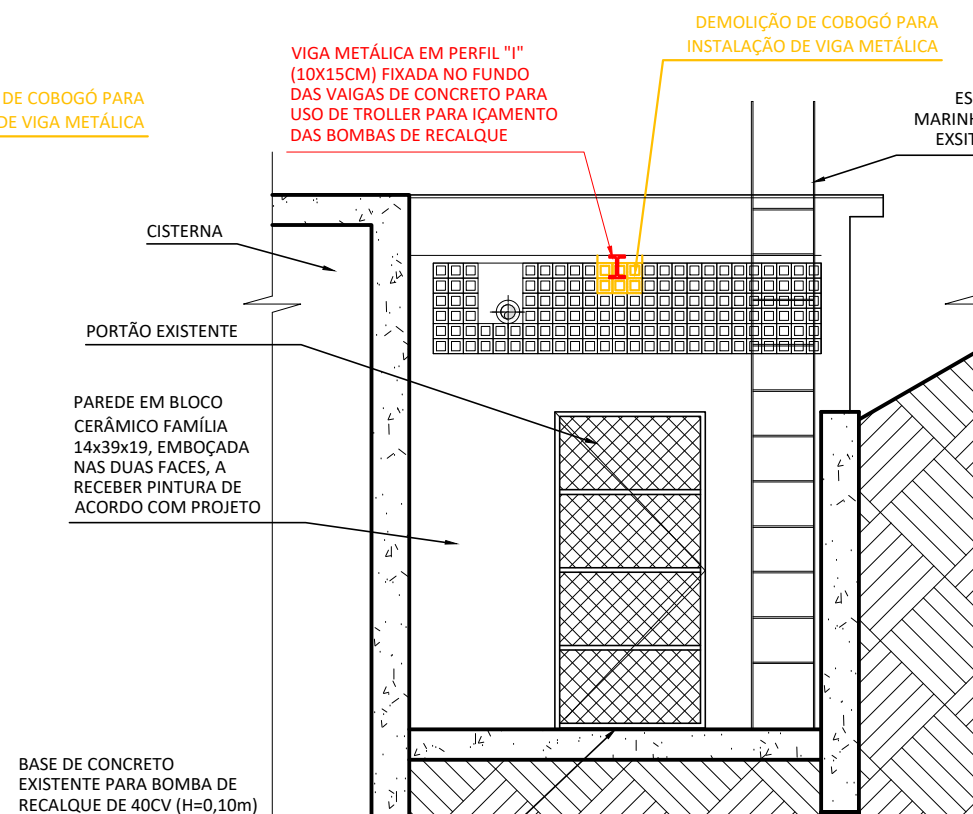

6 ELEVÇÃO 1  
ESCALA 1/50

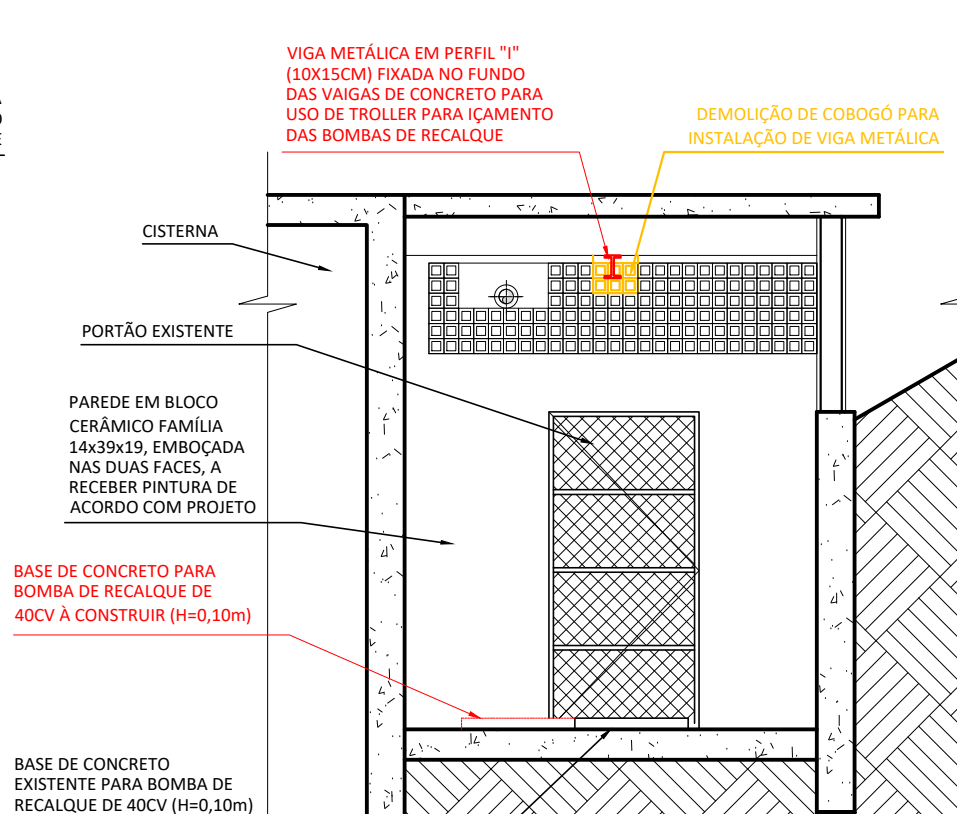


7 CORTE A  
ESCALA 1/50

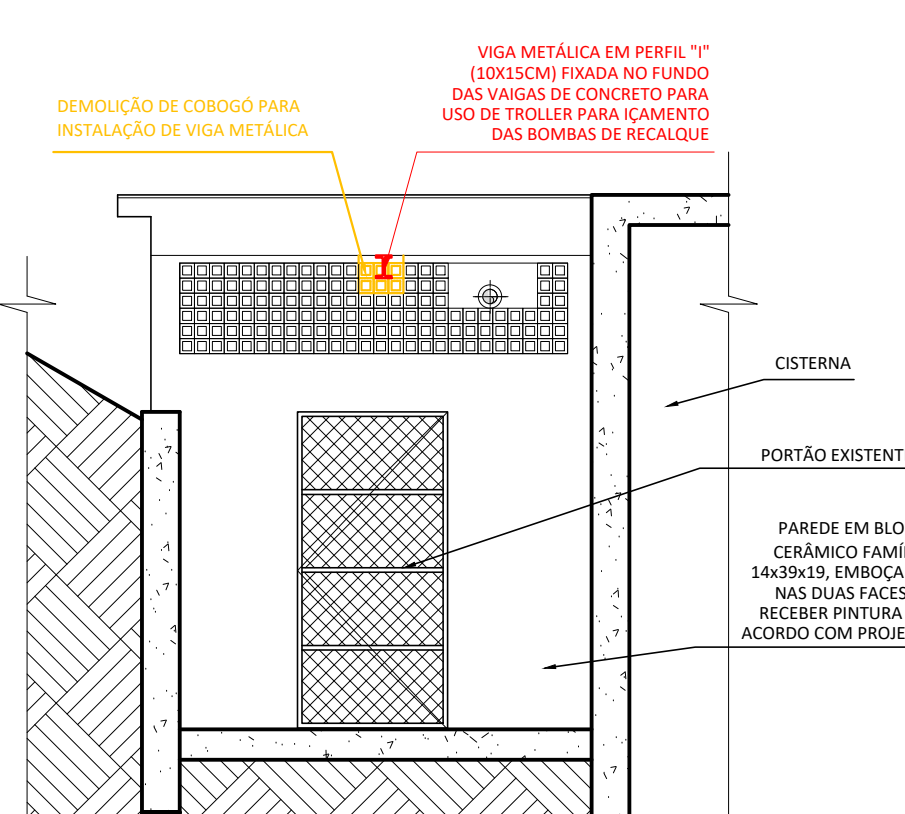

8 ELEVÇÃO 2  
ESCALA 1/50

## MANGUINHOS: PLANTA DE SITUAÇÃO | LOCALIZAÇÃO

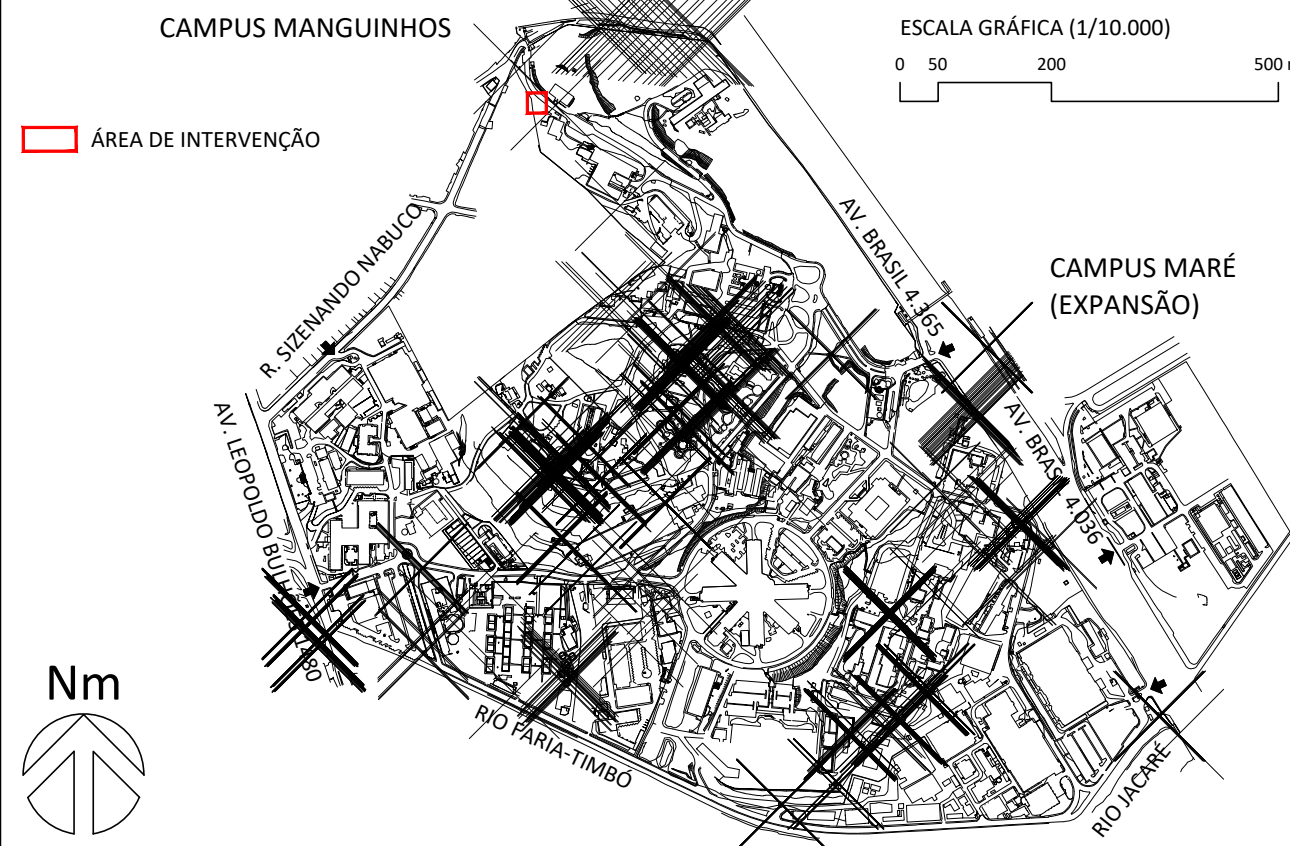

CONVENÇÕES: ALVENARIAS, PAREDES E DIVIÓRIAS	
15*	ALVENARIA COM REVESTIMENTO (*1 SALVO INDICAÇÃO EM PROJETO)
	ELEMENTO CONSTRUTIVO A DEMOLIR
	ELEMENTO A CONSTRUIR

QUADRO DE REVESTIMENTOS	
<input type="checkbox"/> PISOS, RODAPÉS E TABEIRAS	
1	PINTURA EPÓXI;
<input type="checkbox"/> PAREDES E RODAMEIOS	
3	PINTURA INTERNA ACÍLICA SOBRE SELADOR TINTA ACÍLICA PREMIUM METALATES REQUINTE ACETINADO, NA COR BRANCA PURO REF: SW7005 - MARCA SHERWIN WILLIAMS OU SIMILAR
2	PINTURA EXTERNA ACÍLICA SOBRE SELADOR TINTA ACÍLICA DE ACABAMENTO ACETINADO METALATES CÚM TEMPO, PREMIUM, NA COR CONCRETO - SHERWIN WILLIAMS OU SIMILAR
<input type="checkbox"/> TETOS E RODATETOS	
1	PINTURA INTERNA (TETO) EM TINTA LATEX-PVA NA COR BRANCA, MARCA SIVINIL OU SIMILAR
2	

NOTAS SOBRE REVESTIMENTOS	
1 - NÃO SERÃO ACEITOS MATERIAIS DE REVESTIMENTOS DIFERENTES DAQUELES ESPECIFICADOS EM PROJETO SEM APROVAÇÃO PRÉVIA DA FISCALIZAÇÃO.	
2 - A PAGINAÇÃO DE PISO E/OU PAREDE EXPRESSA EM PROJETO DEVERÁ SER RIGOROSAMENTE RESPEITADA, QUALQUER NECESSIDADE DE ALTERAÇÃO DEVERÁ SER APROVADA PREVIAMENTE PELA FISCALIZAÇÃO.	

NOTAS SOBRE ESQUADRIAS	
1 - NÃO SERÃO ACEITAS ESQUADRIAS COM MEDIDAS, SISTEMA DE ABERTURA, MATERIAIS OU CARACTERÍSTICAS DIFERENTES DAQUELES ESPECIFICADOS EM PROJETO SEM APROVAÇÃO PRÉVIA DA FISCALIZAÇÃO.	
2 - ANTES DA EXECUÇÃO DAS ESQUADRIAS, TODAS AS MEDIDAS DE VÃO DEVERÃO SER CONFERIDAS NO LOCAL; NÃO SERÃO ACEITOS COMPLEMENTOS OU CORTES NAS ESQUADRIAS REALIZADOS NA OBRA.	

A EMISSÃO INICIAL		COSME LUIZ CHINIARA		10/11/2023	
REV.	DESCRIÇÃO		APROVADO POR	DATA	
<div><div><div><div><div><div></div></div></div><div><div><div></div></div><div><div></div></div></div><div><div><div></div></div><div><div></div></div></div><div><div><div></div></div><div><div></div></div></div></div><div><div>COGIC</div><div>Coordenação-Geral de Infraestrutura dos Campi</div></div></div><div><div>Ministério da Saúde</div><div>PRODUTIZ</div><div>Fundação Oswaldo Cruz</div></div></div>		<div><div>NOME DO PRÉDIO</div><div>CISTERNA SINZENANDO NABUCO</div><div>ÁREA</div><div>RESERVATÓRIOS AUXILIARES</div></div>			
NOME DO ARQUIVO A021Y01.pdf		CAMPUS MANGUINHOS	Nº PRÉDIO 021	Nº DA META 2023.049	OE   OR 2023.11.23.02
TIPO DE PROJETO   SUBTIPO DE PROJETO ARQUITETURA   -		OBJETIVO REFORMA	FASE ANTEPROJETO	ESCALA INDICADA	
TÍTULO DA PRANCHA PLANTA DE SITUAÇÃO, DEMOLIR/ CONSTRUIR, CORTES E ELEVAÇÕES DA SALA DE BOMBAS DA CISTERNA SINZENANDO NABUCO					
COORDENADOR DA META PEDRO PAULO LOPES PINTO		RESPONSÁVEL TÉCNICO PEDRO PAULO LOPES PINTO		Nº REGISTRO CAU A36535-1	
EQUIPE COSME, PEDRO, RODRIGO, LEANDRO, RAFAEL, NATHÁLIA, JEFFERSON, YURI, PAULO, MANUCIE, SALIM, ANA LÚCIA					

ARQ-01

ARQ-01