

NOTAS GERAIS

1. TODAS AS MEDIDAS DEVEM SER VERIFICADAS NO LOCAL DA OBRA ANTES DA EXECUÇÃO

2. É DE INTEIRA RESPONSABILIDADE DOS FORNECEDORES A MEDIÇÃO NO LOCAL

3. EM CASO DE DÚVIDAS, CONSULTE O ARQUITETO/ENGENHEIRO RESPONSÁVEL

4. ESTRUTURA METÁLICA DE REFERÊNCIA - VER PROJETO ESTRUTURAL

LEGENDAS

CALHA METÁLICA EM CHAPA GALVANIZADA

PLATIBANDA EM ALVENARIA - ELEVÇÃO DA PLATIBANDA EXISTENTE -- FINAL COTA 7,75m

PARDE DE FECHAMENTO EM ALVENARIA

PILAR METÁLICO - VER PROJETO ESTRUTURAL

EIXO SUGERIDO PARA ESTRUTURA METÁLICA

OBSERVAÇÕES

1- PROJETO PARA A COBERTURA DO BLOCO 8 ELABORADO A PARTIR DE AS BUILT EXISTENTE NOS ARQUIVOS DO DEPARTAMENTO DE ARQUITETURA E ENGENHARIA (DAE).

2- ANTES DA EXECUÇÃO DA OBRA DEVERÁ SER REALIZADO LEVANTAMENTO MINUCIOSO VERIFICANDO-SE: (1) LARGURA E COMPRIMENTO DAS FACHADAS; (2) ALTURA DAS VIGAS INVERTIDAS, E (3) DISTÂNCIAS DE EIXO DOS PILARES, DENTRE OUTROS ELEMENTOS ESTRUTURAIS, PARA QUE SEJAM COMPATIBILIZADAS COM AS MEDIDAS DE PROJETO.

3- A IMPERMEABILIZAÇÃO EXISTENTE DEVERÁ SER INTEGRALMENTE REMOVIDA; LAJES E CALHAS DEVERÃO RECEBER NOVA IMPERMEABILIZAÇÃO

4- TODOS OS ELEMENTOS DE TELHADO EXISTENTE (APOIOS E TELHAS) DEVERÃO SER DEMOLIDOS;

5- ELEMENTOS ESTRUTURAIS SERÃO DIMENSIONADOS PELO PROJETO DE ESTRUTURA.

6- AS CALHAS, LAJES, MURETAS E ESTRUTURA METÁLICA A SEREM CONSTRUÍDAS DEVERÃO SER ASSENTADAS SOBRE A ESTRUTURA DE CONCRETO EXISTENTE, ABSOLUTAMENTE LIMPA, CONFORME PROJETO DE ESTRUTURA.

7- FALHAS NA ESTRUTURA EXISTENTE DEVERÃO SER RELATADAS À EQUIPE DE FISCALIZAÇÃO DE OBRAS DO DAE, QUE DEFINIRÁ A MEDIDA REPARADORA ADEQUADA.


8- A ALTURA DAS PLATIBANDAS DEVEM SEGUIR PROJETO

9- TODAS AS INSTALAÇÕES EXISTENTES DEVERÃO SER DEMOLIDAS; OS NOVOS ELEMENTOS DE INSTALAÇÃO DEVERÃO SEGUIR RESPECTIVOS PROJETOS E CEE.

10- DESCIDAS DE ÁGUAS PLUVIAIS DEVEM ESTAR COMPATÍVEIS COM O INDICADO EM PROJETO E DEVERÃO SER CONECTADAS NA INFRAESTRUTURA EXISTENTE

11- ANTES DE REALIZAR AS INSTALAÇÕES DO SISTEMA DE COLETA DE ÁGUAS PLUVIAIS, VERIFICAR SE O SISTEMA DE DRENAGEM EXISTENTE ESTÁ FUNCIONANDO CORRETAMENTE


12- ANTES DA EXECUÇÃO DAS ESQUADRIAS, TODAS AS MEDIDAS DE VÃO DEVERÃO SER CONFERIDAS NO LOCAL. NÃO SERÃO ACEITOS COMPLEMENTOS OU CORTES NAS ESQUADRIAS REALIZADOS NA OBRA.

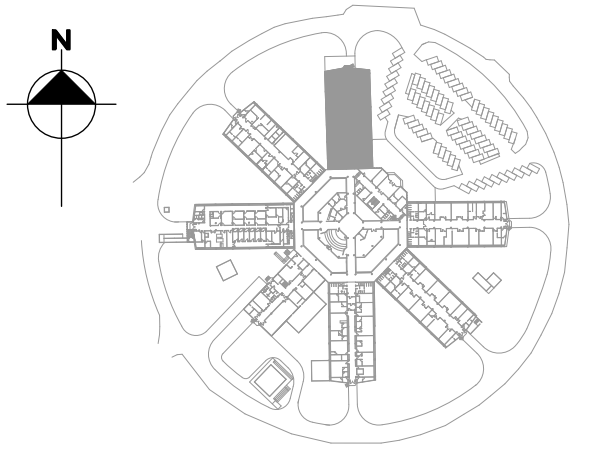

A OBRA SERÁ EXECUTADA EM ETAPAS  
VER ESTÁGIOS DE DEMOLIÇÃO E CONSTRUÇÃO EM PRANCHA ESPECÍFICA

B	COMPATIBILIZAÇÃO PROJETO ESTRUTURA	BEATRIZ	MARCELA	FEV/2025
A	LANÇAMENTO DE PROJETO EXECUTIVO	BEATRIZ	MARCELA	JAN/2025
EMIS	DESCRIÇÃO	REVISADO POR	RESP. TÉCNICO	DATA
<div><div><div><div><div></div><div>Ministério da Saúde</div></div><div><div>COGIC</div><div>FIOCRUZ</div><div>Fundação Getúlio Vargas</div></div></div><div><div>OBJETIVO</div><div>REFORMA</div><div>Nº PRÉDIO</div><div>035</div><div>TÍTULO DO PROJETO / SUBTÍTULO DO PROJETO</div><div>ARQUITETURA / SITUAÇÃO</div><div>TÍTULO DA PRANCHA</div><div>PLANTA BAIXA</div><div>ARQUITETURA   BLOCO 8</div><div>COORDENADOR DA META</div><div>ERISVALDO DE LIMA J.</div><div>RESPONSÁVEL TÉCNICO</div><div>JOSÉ EDUARDO V. ZUÑIGA</div><div>CREA/CAU</div><div>84105210-8D</div><div>ARTIST</div><div>2020250179661</div></div><div><div>NOME DO PRÉDIO / ÁREA</div><div>MANGUINHOS-RJ</div><div>SETOR</div><div>EDIFICAÇÃO</div><div>Nº PRANCHA</div><div>A035A278A</div><div>PROJETO EXECUTIVO</div><div>DATA</div><div>18/02/2025</div><div>ESCALA</div><div>INDICADA</div></div></div></div>				
J. E. V. ZUNIGA; MARCELA GREEN; BEATRIZ LIMA; MATHEUS MELO				

BLOCO 8  
PLANTA BAIXA  
ESCALA 1/50

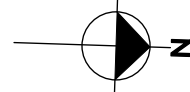

ARQ-03