




7 CORTE 2 - 2
ESCALA 1/50

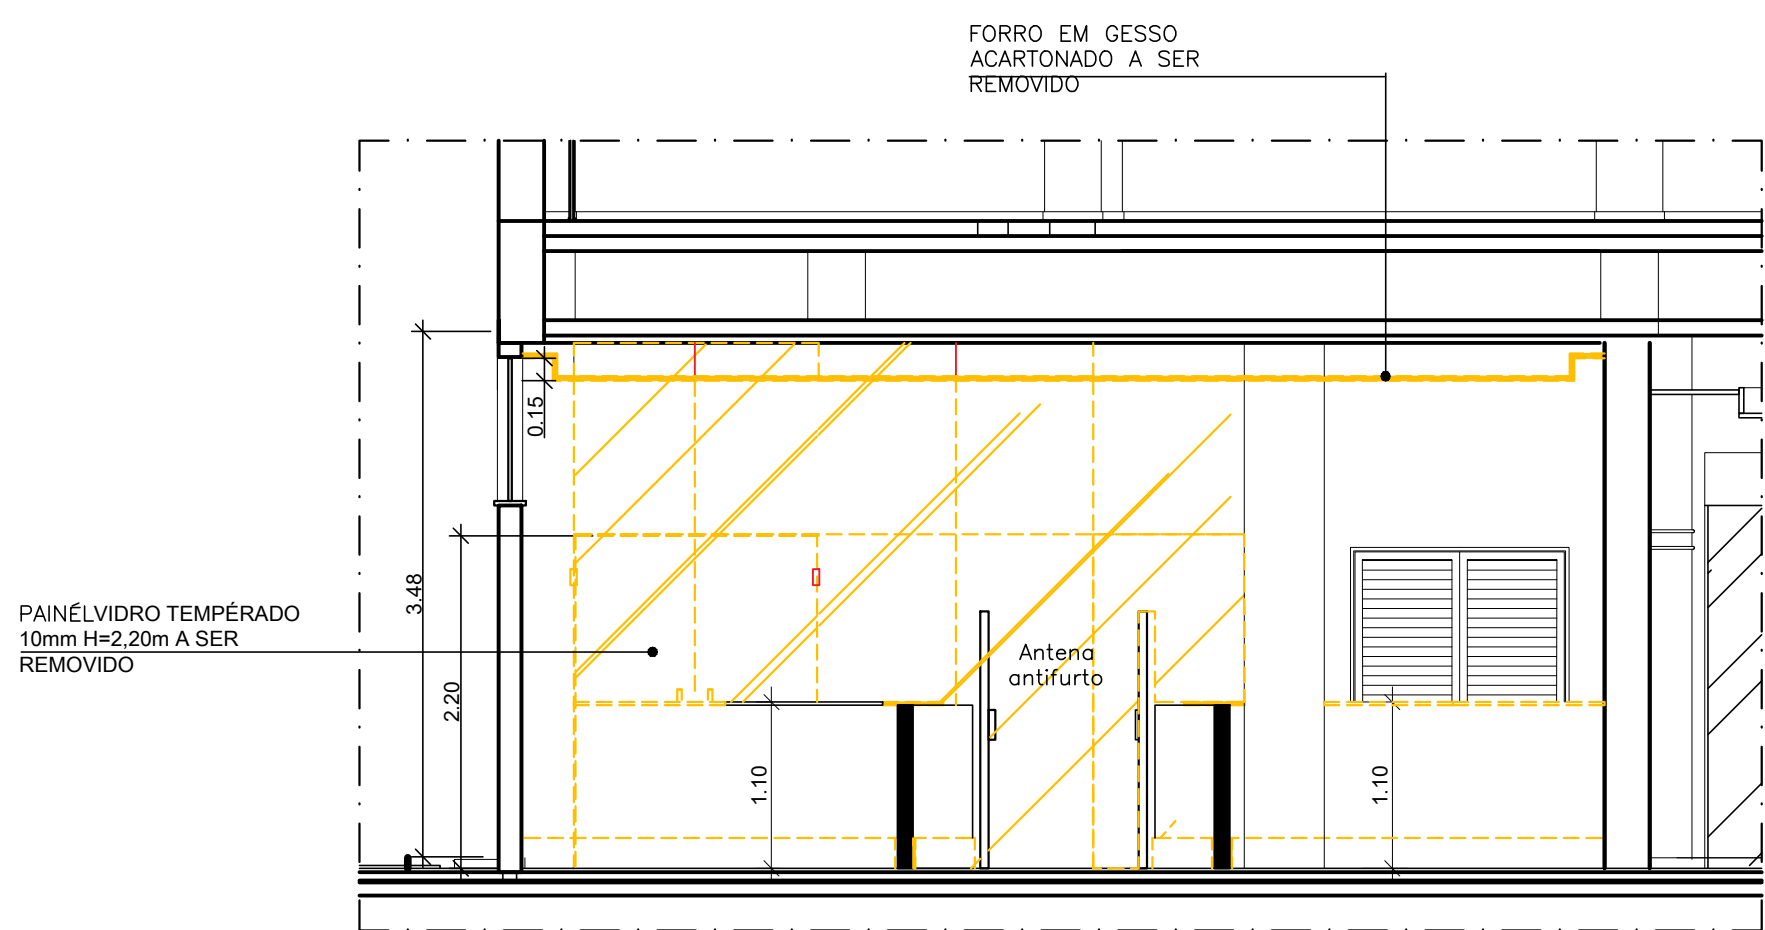


5 CORTE 3 - 3
ESCALA 1/50

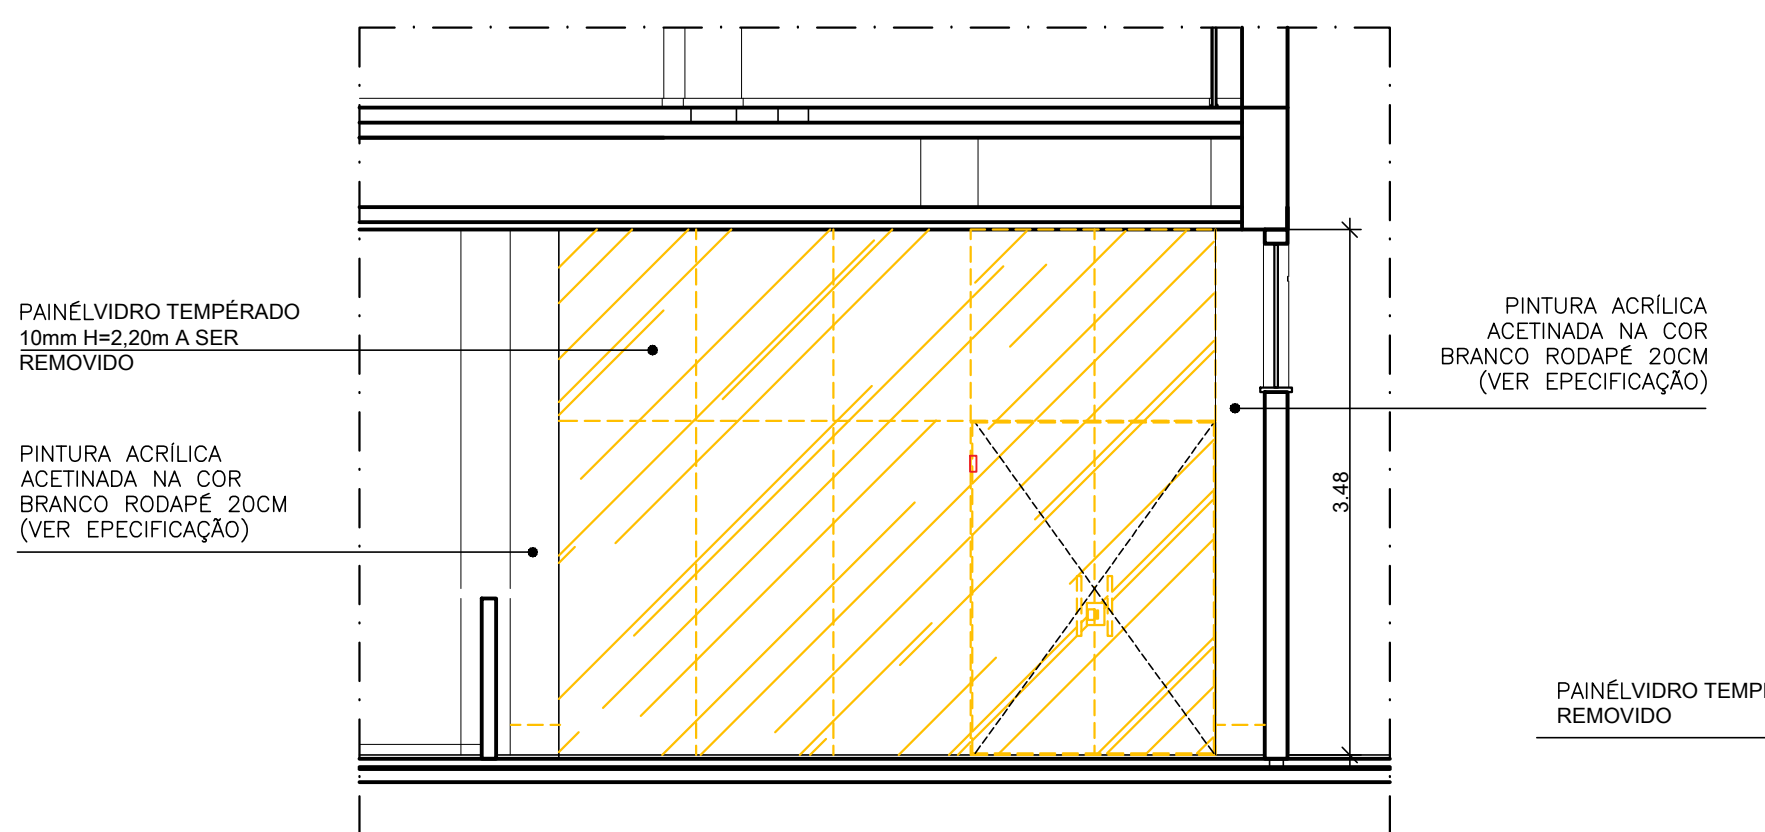

4 CORTE 4 - 4
ESCALA 1/50

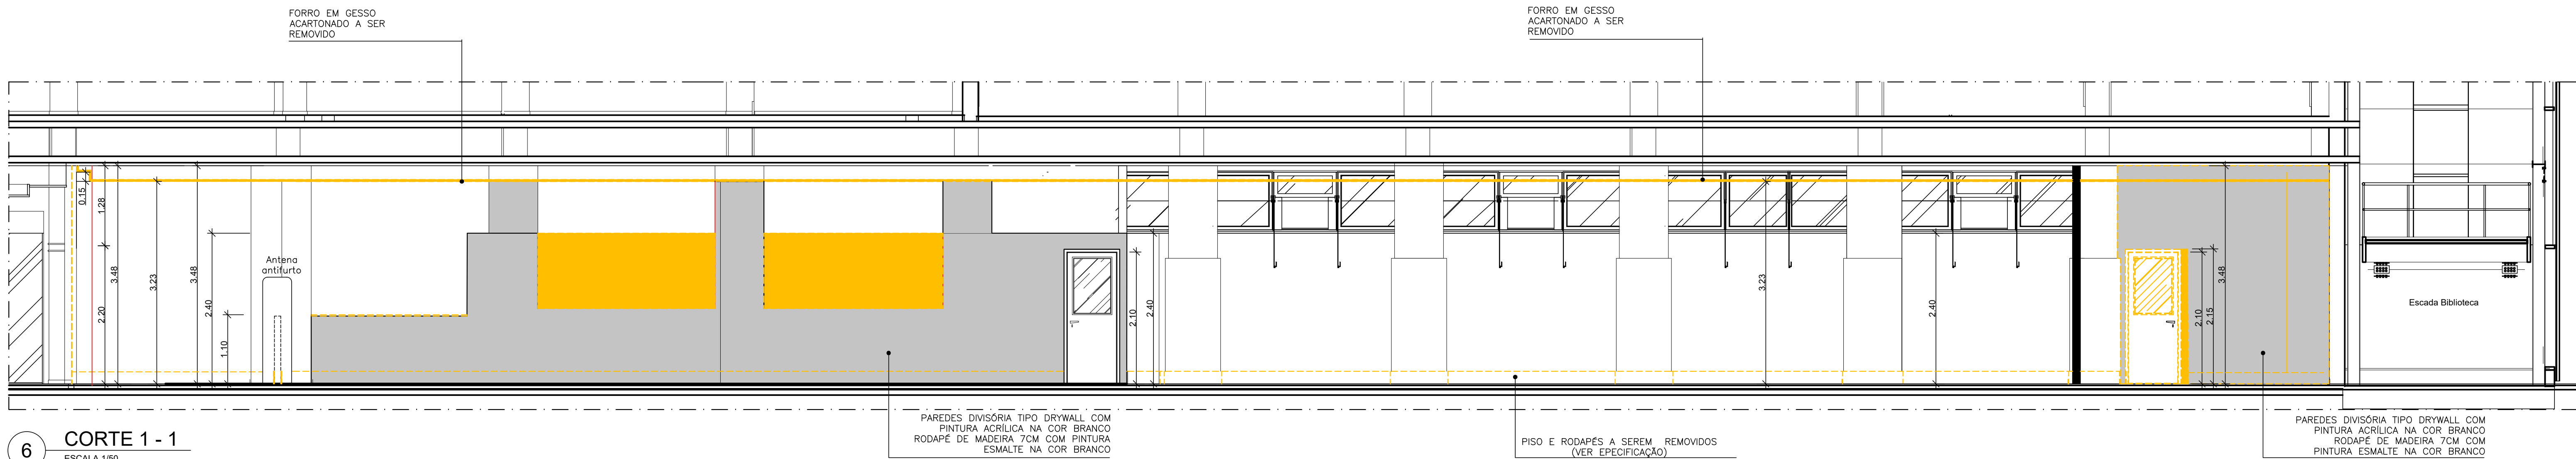

6 CORTE 1 - 1
ESCALA 1/50

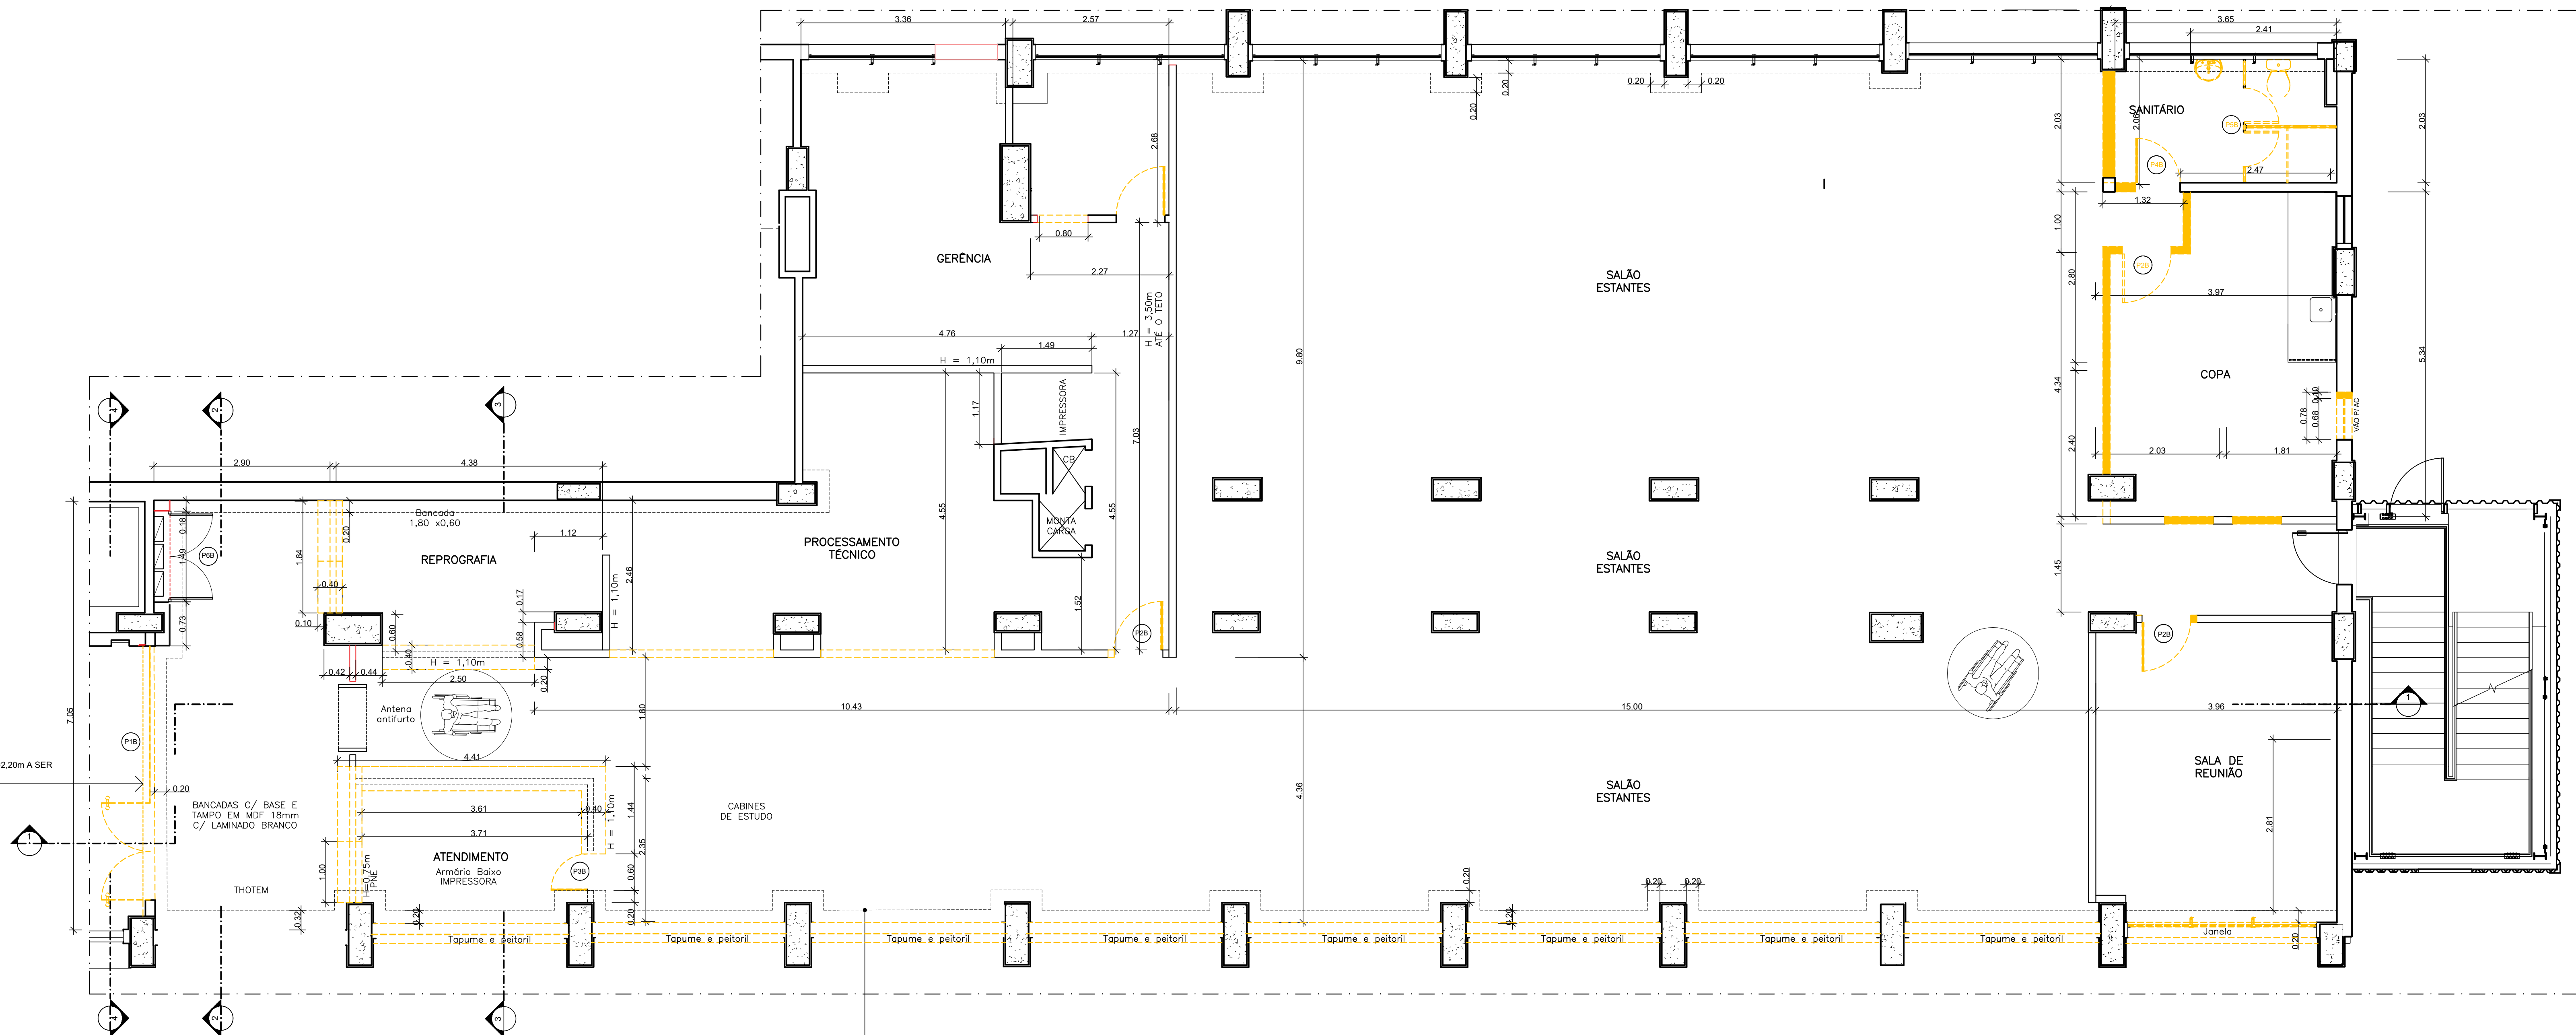

2 PLANTA BAIXA - 1º PAVIMENTO
ESCALA 1/50

CONVENÇÕES

	EXISTENTE
	A CONSTRUIR
	A DEMOIR

NOTAS:

- CONFERIR MEDIDAS NO LOCAL
- VER PLANTA DE CONSTRUIR
- VER CADERNO DE ESPECIFICAÇÕES TÉCNICAS

A EMISSÃO FINAL		CRISTINA RIBEIRO	CRISTINA RIBEIRO	21/06/2023
EMIS	DESCRIÇÃO	REVISADO POR	RESP. TÉCNICO	DATA
Ministério da Saúde FIOCRUZ Fundação Coordenação de Aperfeiçoamento de Pessoal de Nível Superior		PAVILHÃO ERNANI BRAGA ENSP		
OBJETO REFORMA	CAMPUS MANAUS	DESCRIÇÃO DESCRIÇÃO	REVISADO POR	DATA
654	2023.03.01	2023.08.04.03	ALBAISIA.DWG	21/06/2023
PROJETO	PROJETO	PROJETO	PROJETO	PROJETO
ARQUITETURA	ARQUITETURA	ARQUITETURA	ARQUITETURA	ARQUITETURA
BIBLIOTECA		BIBLIOTECA		
COORDENADOR DA OBRA	RESPONSÁVEL TÉCNICO	CRISTINA RIBEIRO	CRISTINA RIBEIRO	21/06/2023
GRUPO	CAU Nº	A18086.6	13097835	

ARQ-034