




01 SEGETRANS VESTIÁRIO FEM.
ESCALA 1: 25

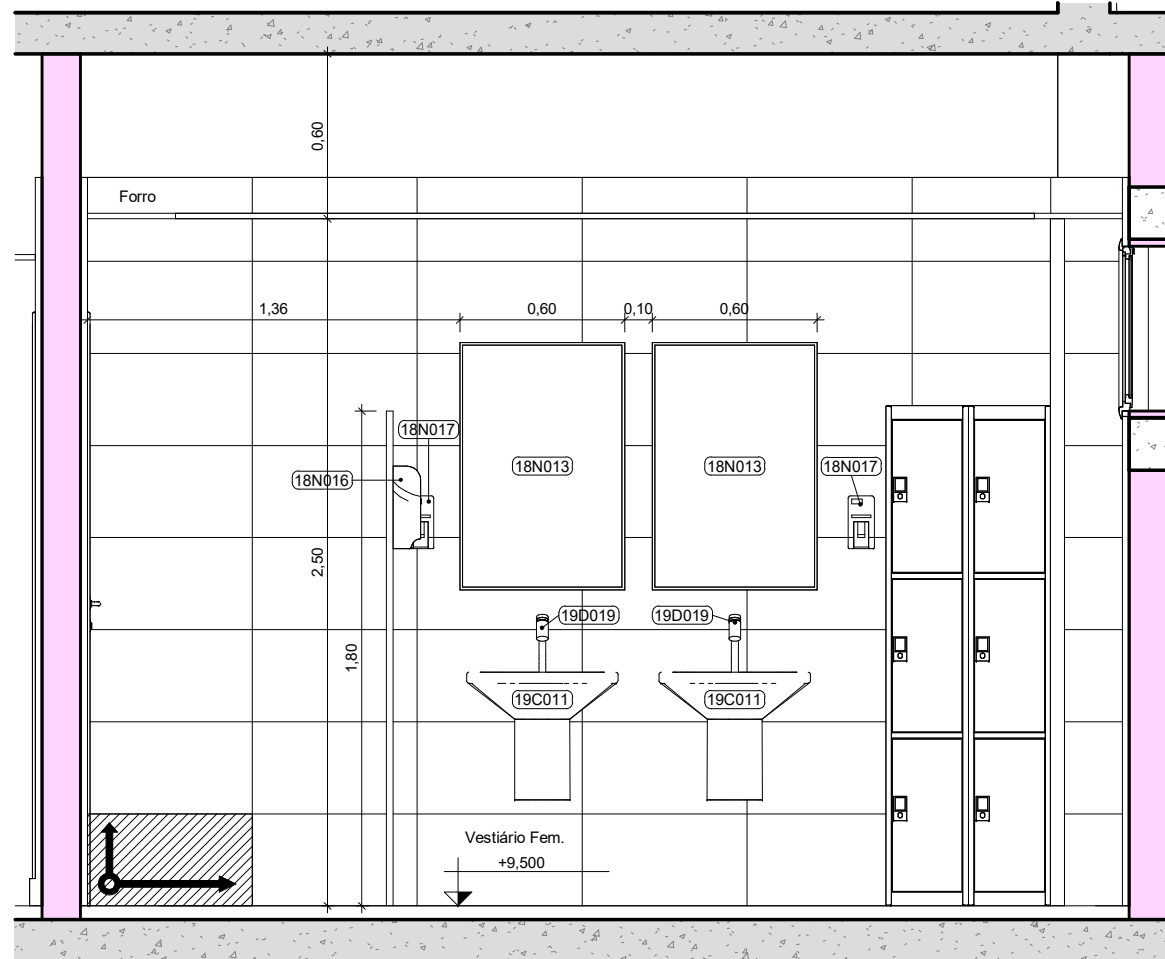


02 SEGETRANS VEST. FEM. VISTA 1
ESCALA 1: 25

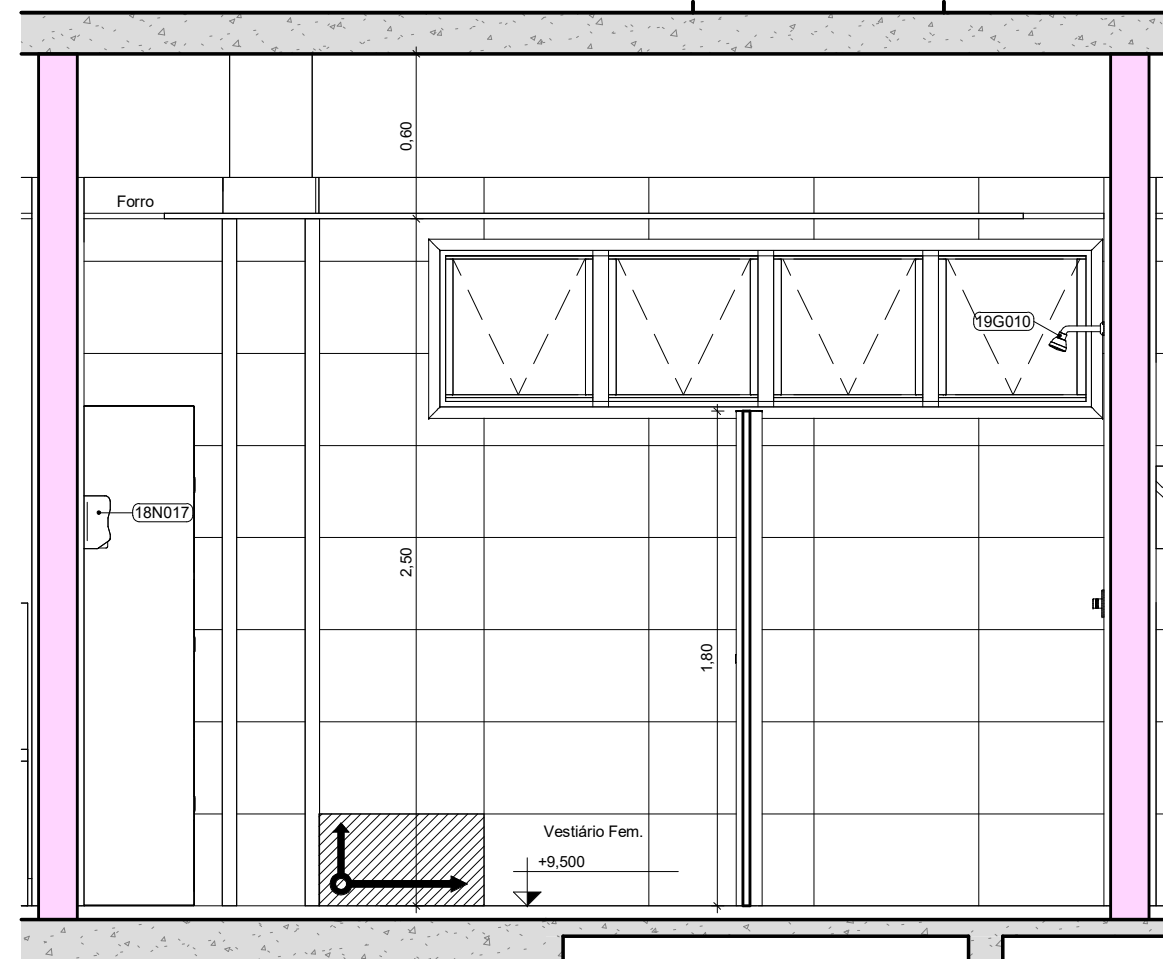


03 SEGETRANS VEST. FEM. VISTA 2
ESCALA 1: 25

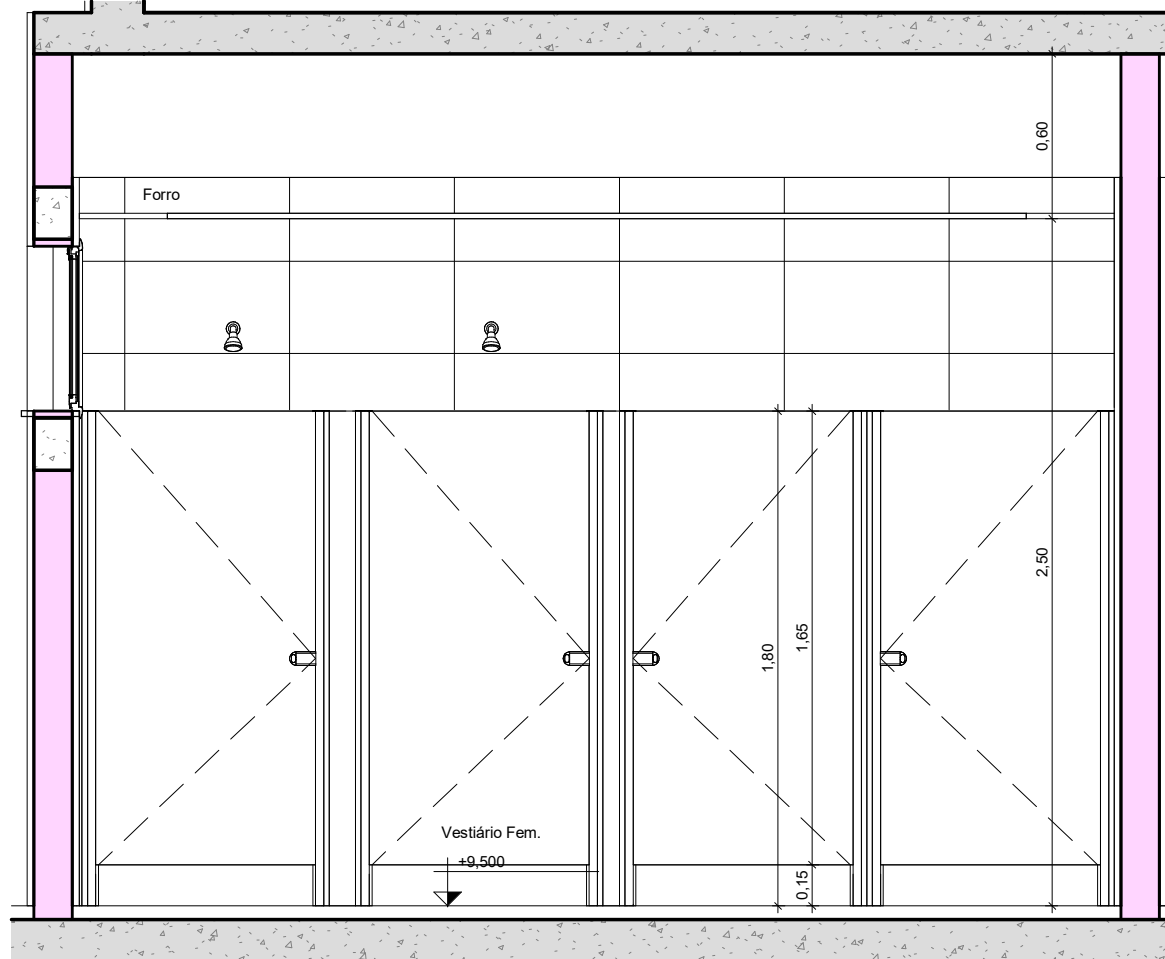


04 SEGETRANS VEST. FEM. VISTA 3
ESCALA 1: 25

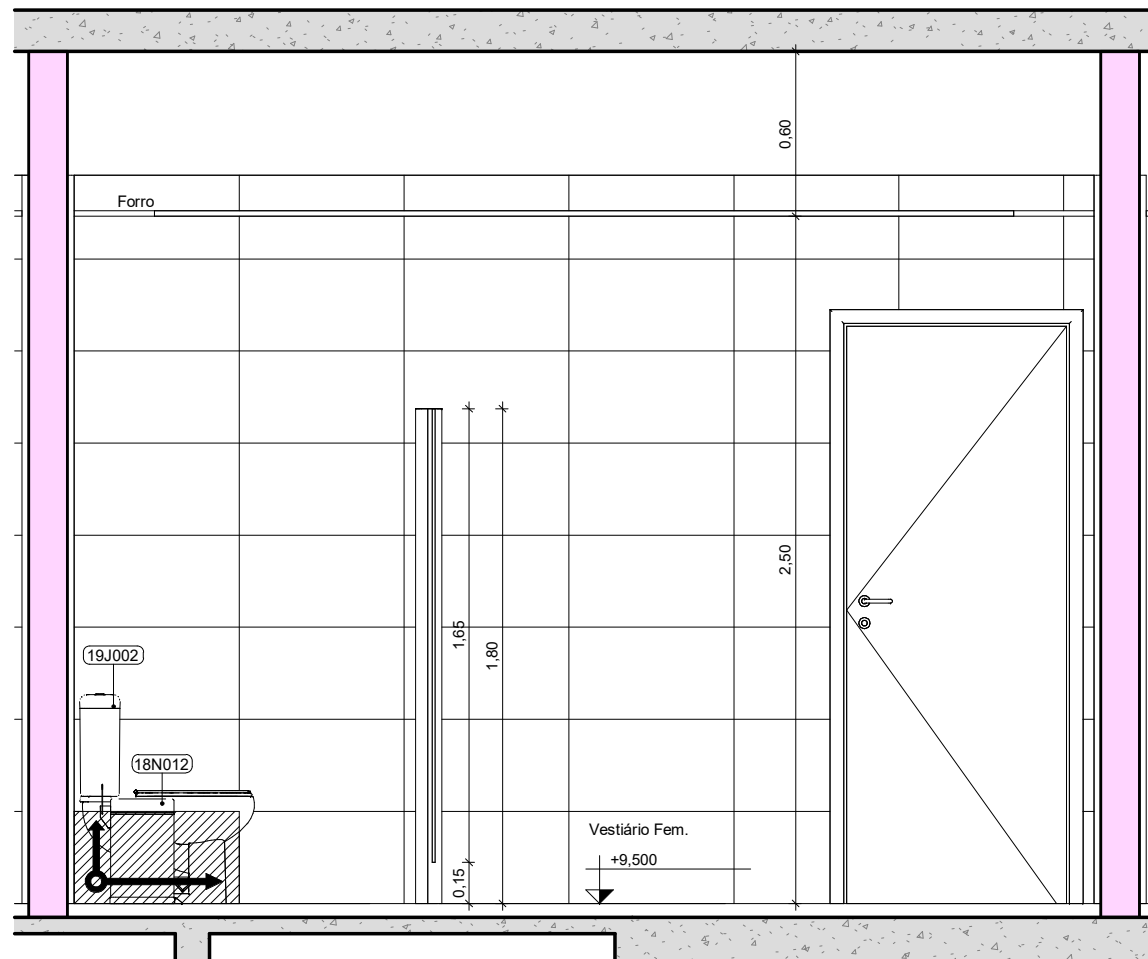


05 SEGETRANS VEST. FEM. VISTA 4
ESCALA 1: 25

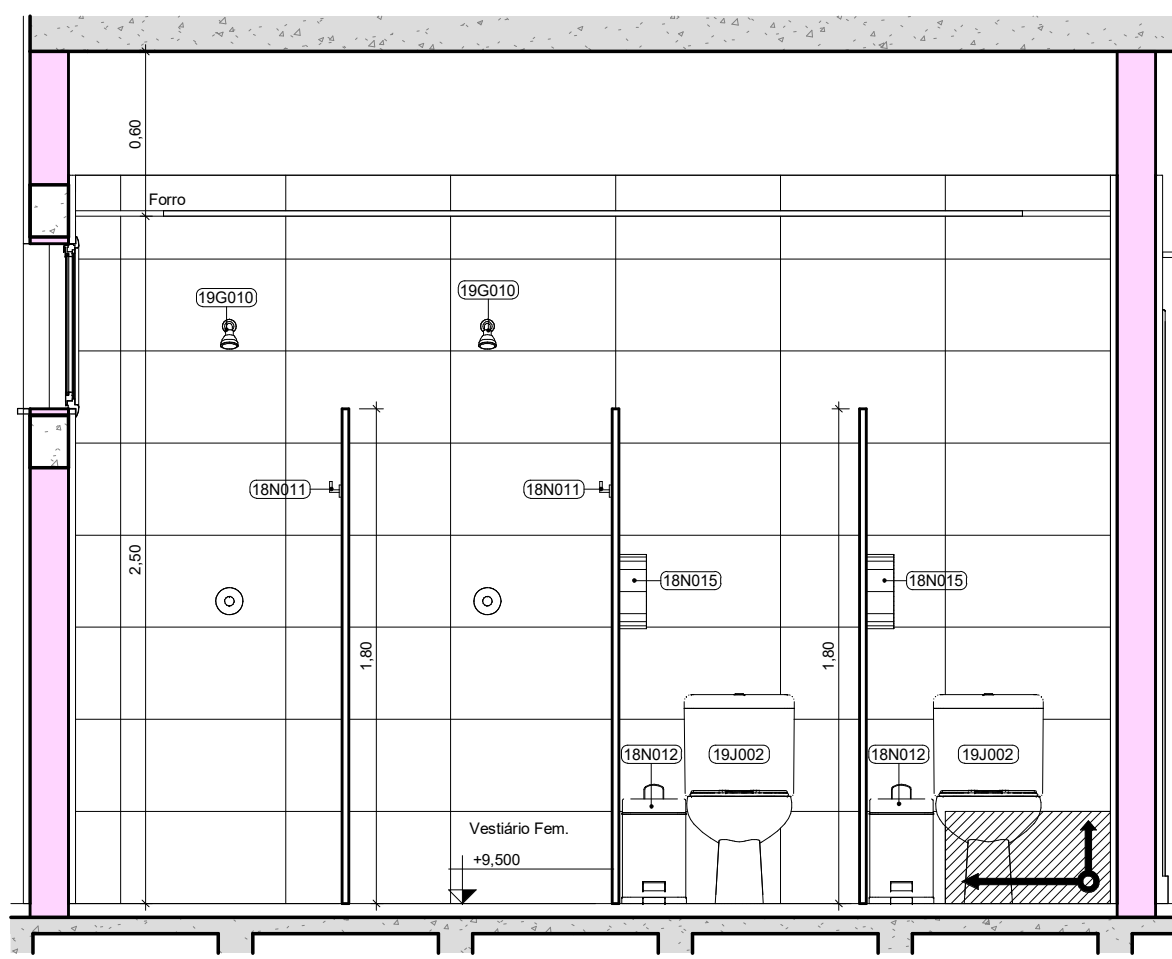


06 SEGETRANS VEST. FEM. VISTA 5
ESCALA 1: 25

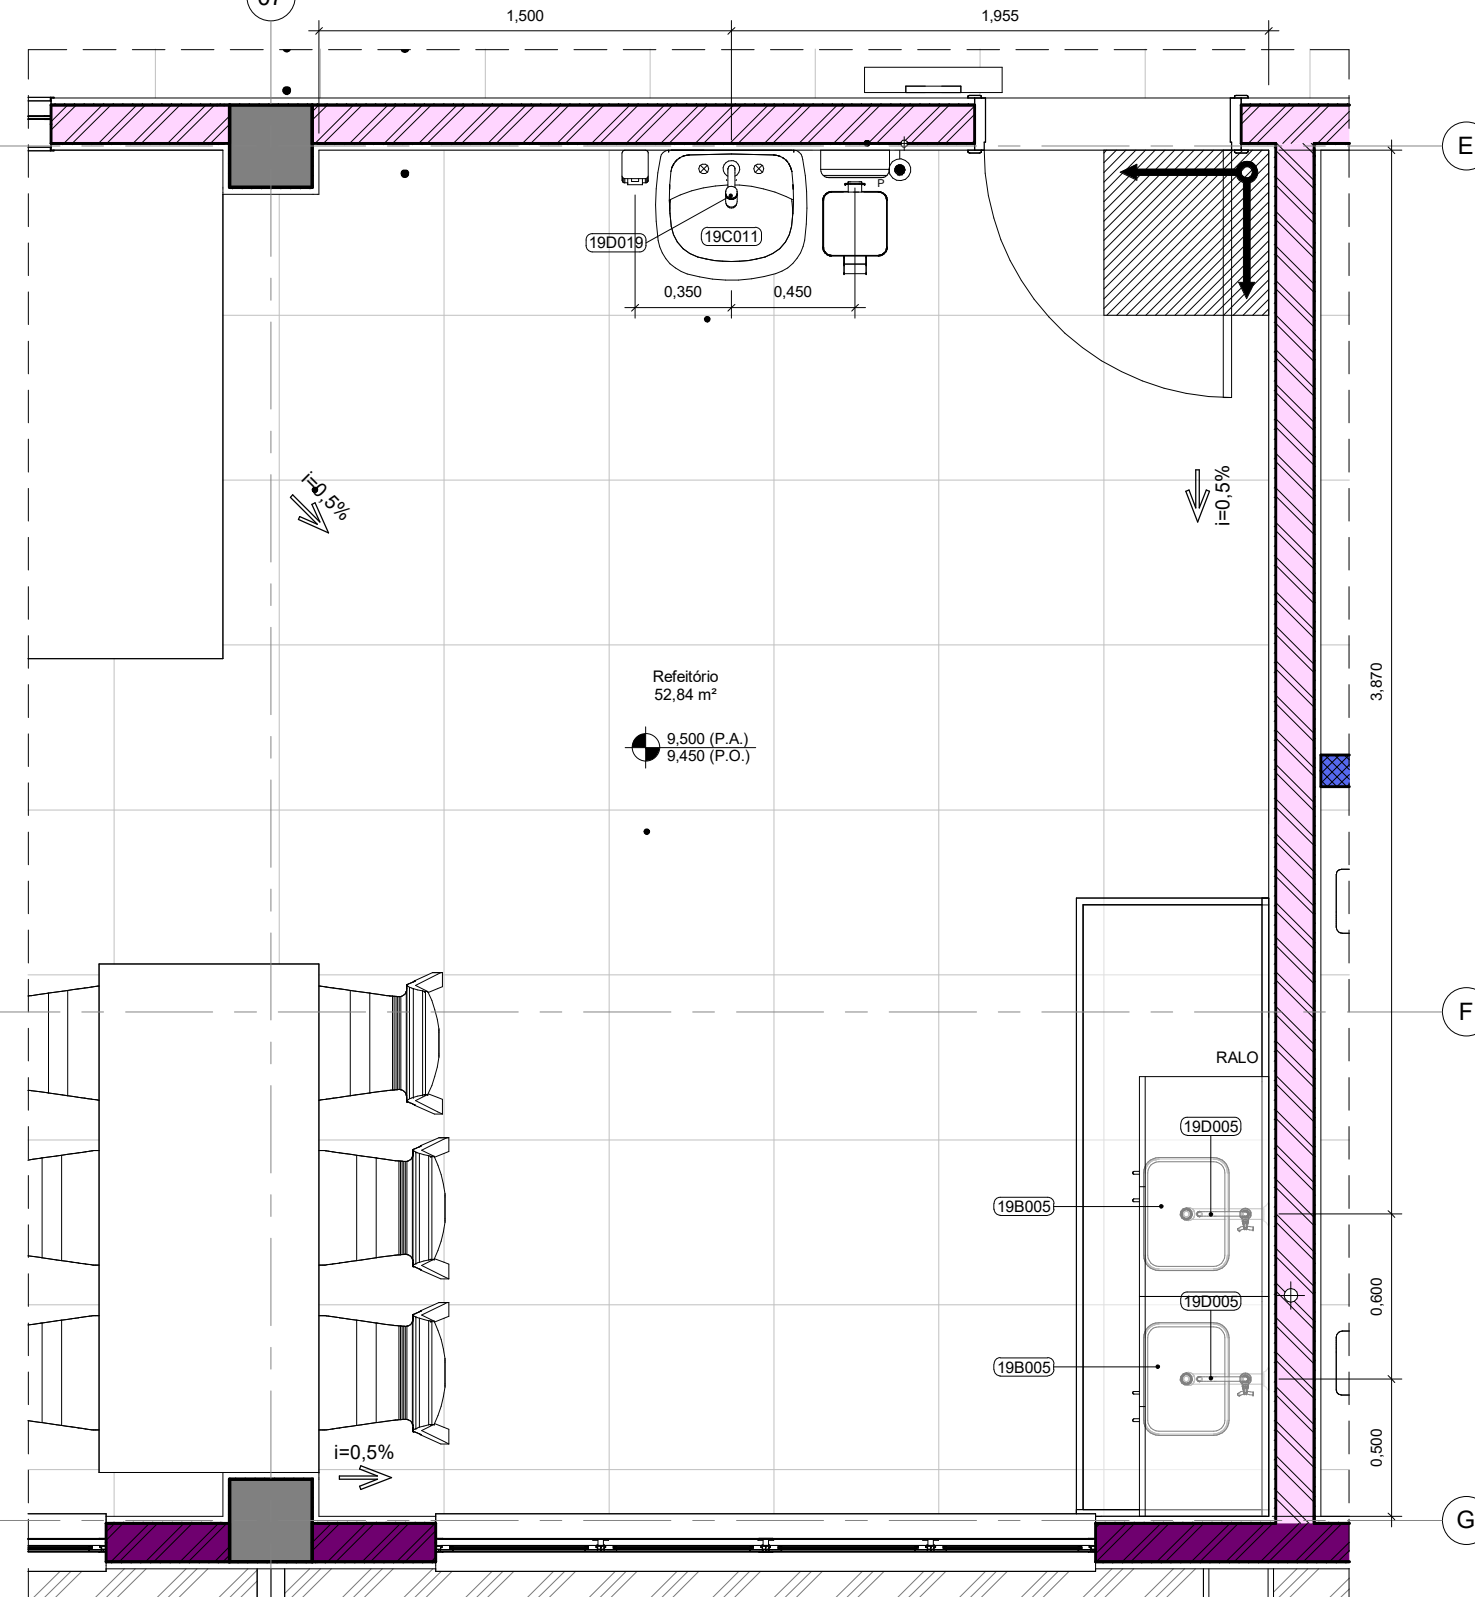


07 SEGETRANS REFEITÓRIO
ESCALA 1: 25

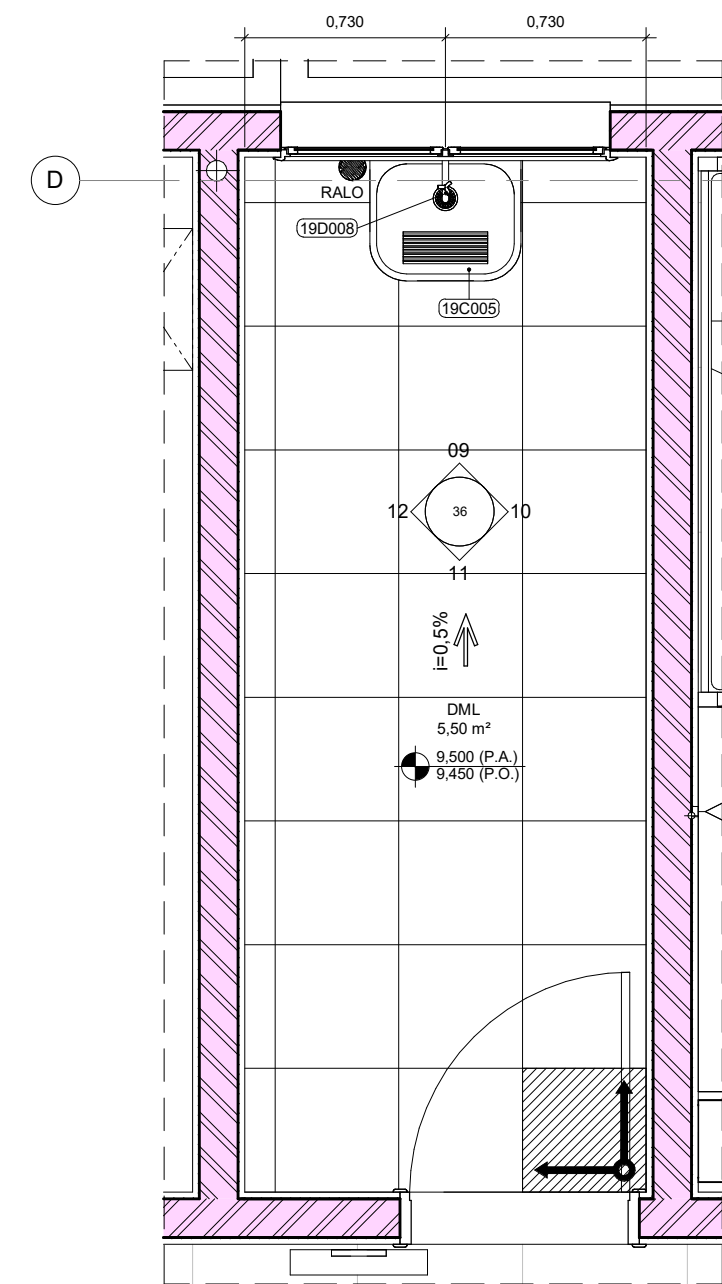


08 SEGETRANS DML
ESCALA 1: 25

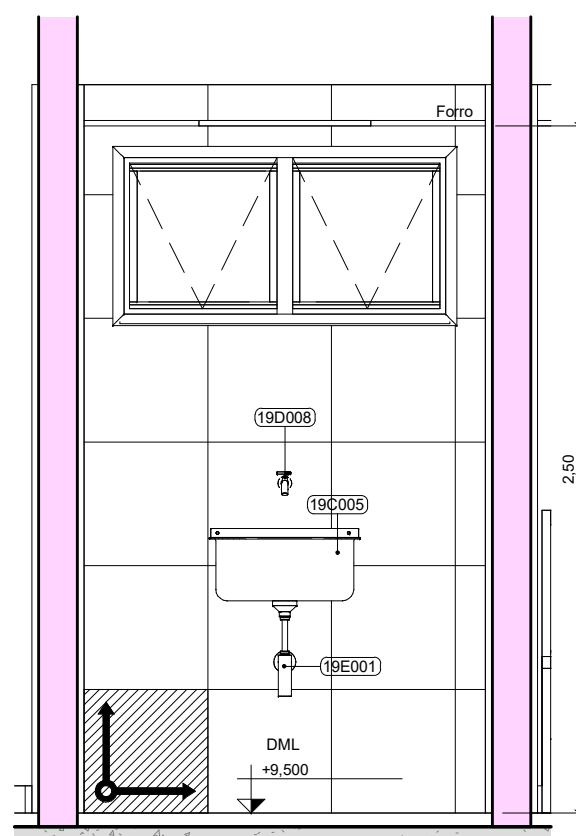


09 SEGETRANS DML_VISTA 1
ESCALA 1: 25

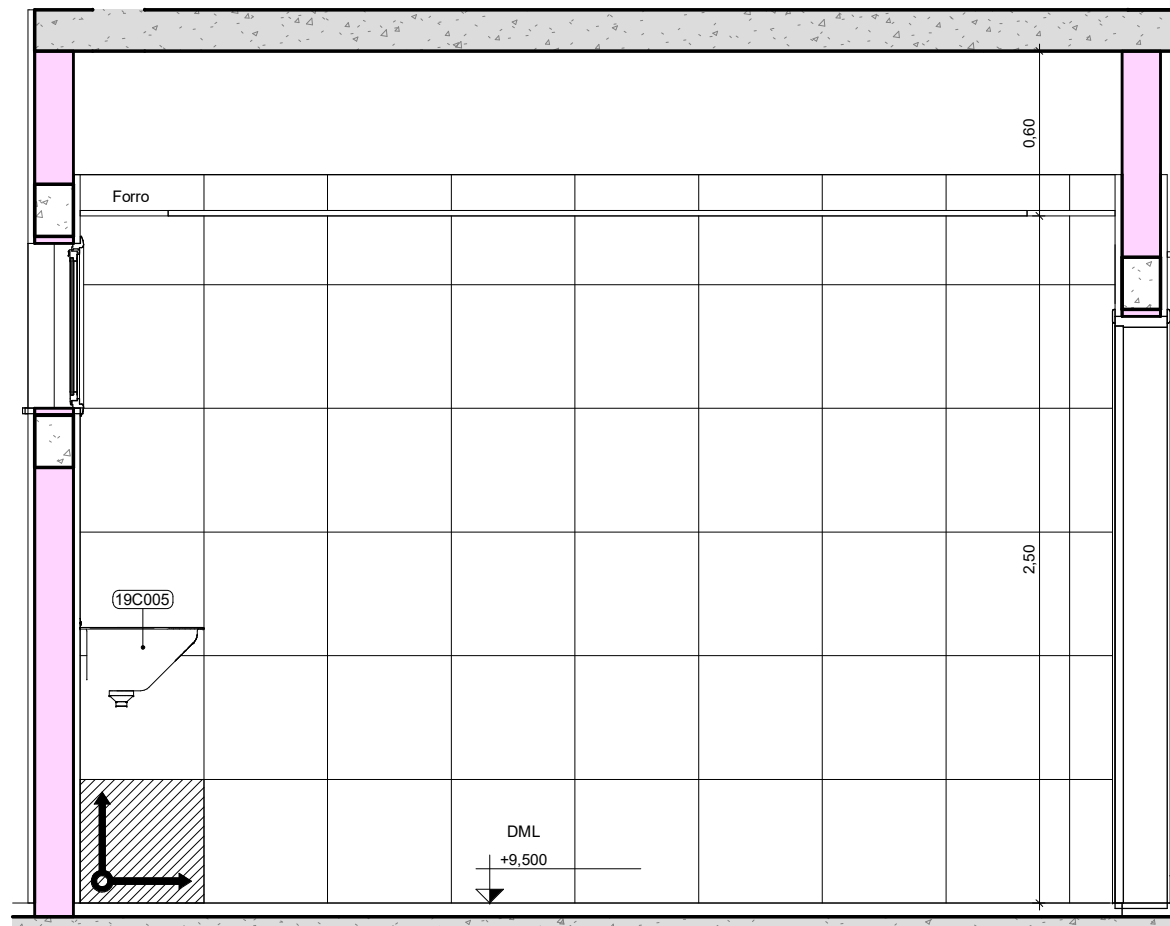

10 SEGETRANS DML_VISTA 2
ESCALA 1: 25

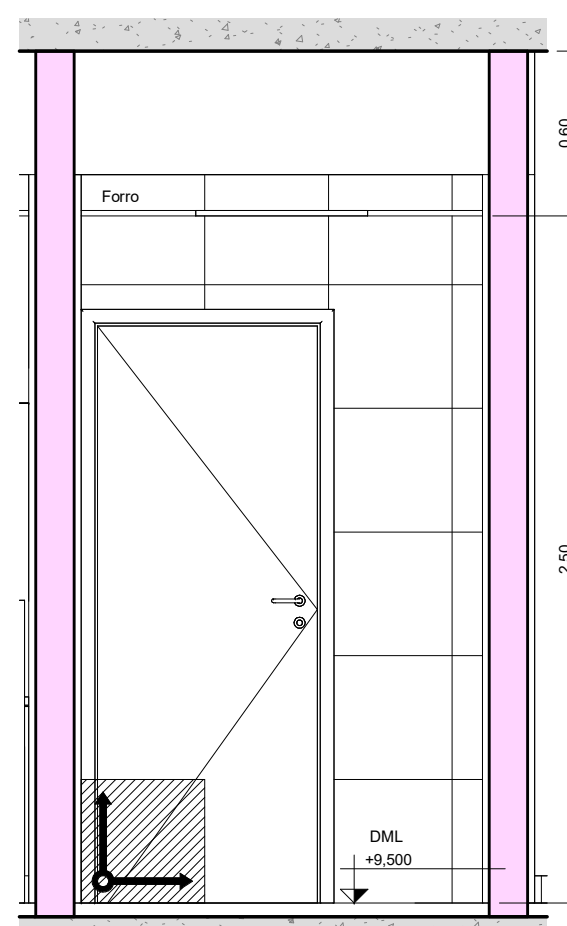

11 SEGETRANS DML_VISTA 3
ESCALA 1: 25

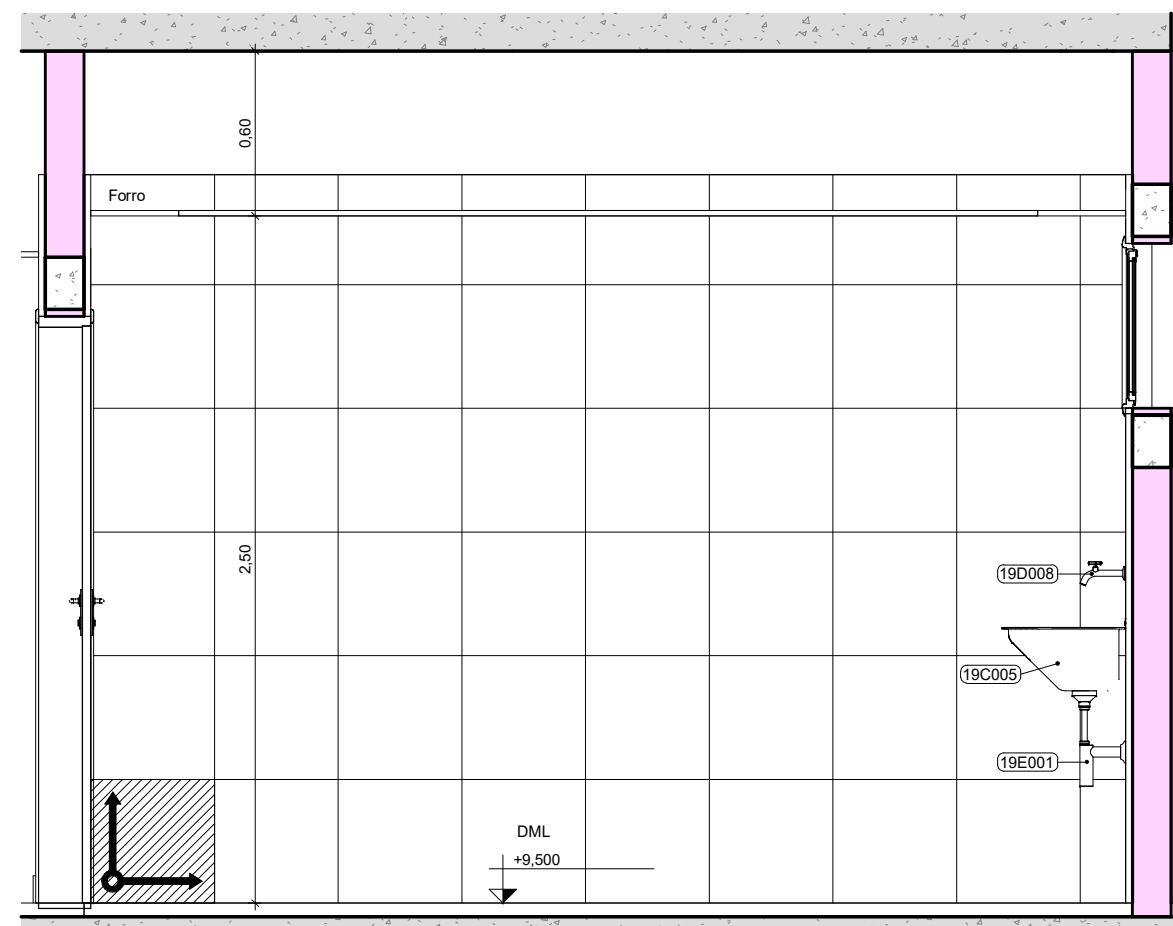

12 SEGETRANS DML_VISTA 4
ESCALA 1: 25

09B - BANDEIRAS DE PEDRA				
CÓDIGO	LARGURA(m)	PROFUNDIDADE(m)	QDE	DESCRIÇÃO
09A - SOLEIRAS				
CÓDIGO	LARGURA(m)	ESPESURA(m)	QDE	DESCRIÇÃO
09A01	0,190	0,020	27	SOLEIRA EM GRANITO CINZA ANDORINHA POLIDO, 2x = 135 MPa, COF < 0,45 mm, Abs < 0,20%, e = 20 mm. DIMENSÕES VARIÁVEIS
09A - PEITORIS				
CÓDIGO	LARGURA(m)	ESPESURA(m)	QDE	DESCRIÇÃO
09A05	0,210	0,020	50	PEITORIL EM GRANITO CINZA ANDORINHA POLIDO, COF < 0,45, Abs < 0,20%, e = 20 mm. DIMENSÕES VARIÁVEIS
19-MATERIAIS HIDRÁULICOS				
CÓDIGO	QDE	DESCRIÇÃO	FORNECEDOR	MODELO
19005	4	CUBA RETANGULAR EM AÇO INOX AISI 430 COM 6,0 mm DE ESP 0,40 x 0,30 x 0,14	TRANSTINTO OU SIMILAR	9408190 OU SIMILAR
19003	6	LAVATÓRIO EM LOUÇA BRANCA SEM COLUNA COM FURO PARA TORNEIRA	DECA OU SIMILAR	027 L 15,17 OU SIMILAR
19005	2	TANQUE DE PAREDE MONOBLOCO EM AÇO INOX/DAVEL = 20 L	TRANSTINTO OU SIMILAR	9408190 OU SIMILAR
19011	11	LAVATÓRIO EM LOUÇA BRANCA COM COLUNA SUSPENSA COM FURO PARA TORNEIRA	DECA OU SIMILAR	VOQUE FLUX L5,17 + CS 1,17 OU SIMILAR
19005	4	TORNEIRA DE MESA PARA COZINHA EM AÇO INOX COM BICA GIRATORIA DE 360°, COM AQUECIMENTO, 1A DE VOLTA	DOCOL OU SIMILAR	0972009 OU SIMILAR
19007	6	TORNEIRA DE MESA CROMADA COM ACONDIONAMENTO HIDROMECÂNICO PARA LAVATÓRIO	DOCOL OU SIMILAR	0972009 OU SIMILAR
19008	2	TORNEIRA DE PAREDE CROMADA PARA TANQUES	DOCOL OU SIMILAR	1159 00673106 OU SIMILAR
19019	11	TORNEIRA ALTA DE MESA CROMADA COM TEMPORIZADOR PARA LAVATÓRIO	DOCOL OU SIMILAR	0965209 OU SIMILAR
19001	12	BIFÃO CROMADO CONVENCIONAL PARA LAVATÓRIO	DECA OU SIMILAR	1600 C 100 122 OU SIMILAR
19005	11	BIFÃO AJUSTÁVEL MULTISUS BRANCO	TIGRE OU SIMILAR	26 91 650,5 OU SIMILAR
19010	11	CHAVEIRO DE PAREDE HÍBRIDO COM SISTEMA AUTOMÁTICO DE CONTROLE DE TEMPERATURA	LORENZETTI OU SIMILAR	DUCHA ELETROINIC ADVANCED FLEX
19003	1	GRADE DE PISO EM BARRAS CHATAS DE 3/4" x 1" SOLDADA EM MOLDE DE CANTONEIRAS NO SENTIDO TRANSVERSAL A CIRCULAÇÃO COM ESPAÇAMENTO MÁXIMO DE 15 mm ENTRE AS PEÇAS	PISO METAL OU SIMILAR	GRADE METÁLICA PARA CANALETA
19003	2	GRADE DE PISO EM BARRAS CHATAS DE 3/4" x 1" SOLDADA EM MOLDE DE CANTONEIRAS NO SENTIDO TRANSVERSAL A CIRCULAÇÃO COM ESPAÇAMENTO MÁXIMO DE 15 mm ENTRE AS PEÇAS	PISO METAL OU SIMILAR	GRADE METÁLICA PARA CANALETA
19003	1	GRADE DE PISO EM BARRAS CHATAS DE 3/4" x 1" SOLDADA EM MOLDE DE CANTONEIRAS NO SENTIDO TRANSVERSAL A CIRCULAÇÃO COM ESPAÇAMENTO MÁXIMO DE 15 mm ENTRE AS PEÇAS	PISO METAL OU SIMILAR	GRADE METÁLICA PARA CANALETA
19003	23	GRADE DE PISO EM BARRAS CHATAS DE 3/4" x 1" SOLDADA EM MOLDE DE CANTONEIRAS NO SENTIDO TRANSVERSAL A CIRCULAÇÃO COM ESPAÇAMENTO MÁXIMO DE 15 mm ENTRE AS PEÇAS	PISO METAL OU SIMILAR	GRADE METÁLICA PARA CANALETA
19003	33	GRADE DE PISO EM BARRAS CHATAS DE 3/4" x 1" SOLDADA EM MOLDE DE CANTONEIRAS NO SENTIDO TRANSVERSAL A CIRCULAÇÃO COM ESPAÇAMENTO MÁXIMO DE 15 mm ENTRE AS PEÇAS	PISO METAL OU SIMILAR	GRADE METÁLICA PARA CANALETA
19002	10	BACA SANITÁRIA EM LOUÇA BRANCA COM CAIXA ACOPLADA CONVENCIONAL, DUPLA, ACONDIONAMENTO 6/3, PADRÃO MÉDIO DE ACABAMENTO, INCLUSIVE ASSENTO SANITÁRIO - FORNECIMENTO, ASSENTAMENTO E INSTALAÇÃO	CELTITE OU SIMILAR	ECO OU SIMILAR
19004	4	BACA EM LOUÇA BRANCA COM CAIXA ACOPLADA, 44CM DE ALTURA, DUPLA ACONDIONAMENTO 6/3, PADRÃO MÉDIO DE ACABAMENTO, INCLUSIVE ASSENTO SANITÁRIO - FORNECIMENTO, ASSENTAMENTO E INSTALAÇÃO	DECA OU SIMILAR	VOQUE FLUX CONFORTE F516,17 OU SIMILAR
19009	1	MICRÔ TPO CAIXA EM AÇO INOX COM ACABAMENTO CROMADO COM 48 cm DE ALTURA, 20 cm DE PROFUNDIDADE E COMPRIMENTO VARIÁVEL CONFORME PLANTA BAIXA		
09B - CANTONEIRAS				
CÓDIGO	ALTURA(m)	DESCRIÇÃO	MODELO	FABRICANTE
09B007	2,400	CANTONEIRA RETA EM ALUMÍNIO COM PINTURA ELETROSTÁTICA BRANCA, 2 x 2 x 1,8" E ALTURA DE 1,50 m, FIXADO COM SILICONE INCOLOR DE CURA NEUTRA	L-041 OU SIMILAR	BELMETAL OU SIMILAR
09B007	2,500	CANTONEIRA RETA EM ALUMÍNIO COM PINTURA ELETROSTÁTICA BRANCA, 2 x 2 x 1,8" E ALTURA DE 1,50 m, FIXADO COM SILICONE INCOLOR DE CURA NEUTRA	L-041 OU SIMILAR	BELMETAL OU SIMILAR
09B007	2,700	CANTONEIRA RETA EM ALUMÍNIO COM PINTURA ELETROSTÁTICA BRANCA, 2 x 2 x 1,8" E ALTURA DE 1,50 m, FIXADO COM SILICONE INCOLOR DE CURA NEUTRA	L-041 OU SIMILAR	BELMETAL OU SIMILAR
09F-DIVISÓRIAS INTERNAS				
CÓDIGO	DESCRIÇÃO			
09F02	DIVISÓRIAS EM LAMINADO ESTRUTURAL TS REVESTIDO COM LAMINADO MELAMÍNICO PLATINA, ESTRUTURADO EM PERFIS DE ALUMÍNIO ANODIZADO NATURAL - FORNECIMENTO E MONTAGEM			
19N-MOBILIÁRIO ESPECÍFICO DE BANHEIRO				
CÓDIGO	DESCRIÇÃO	QDE	MODELO	FABRICANTE
19N06	BARRA DE APOIO 80 cm EM AÇO INOX	12	BENEFIT 0046416 OU SIMILAR	DOCOL OU SIMILAR
19N09	BARRA DE APOIO 40 cm EM AÇO INOX ESCOVADO	8	BENEFIT 0046416 OU SIMILAR	DOCOL OU SIMILAR
19N11	CABIDE SIMPLES CROMADO, TIPO DECA CLEAN 2000 C CLN OU SIMILAR	10	DECA 2000 C CLN OU SIMILAR	DECA OU SIMILAR
19N13	ESPELHO DE PRATA POLIDO 4 mm COM PROTETOR DE BORDA - FORNECIMENTO E INSTALAÇÃO	14	OPTIMIZER OU SIMILAR	DEBRACE OU SIMILAR
LEGENDA DE PAREDES E PAINÉIS				
ALVENARIA DE VEDAÇÃO EM BLOCOS VAZADOS DE CONCRETO DE 14 x 19 x 39 cm, ASSENTADOS COM ARGAMASSA TRAÇO 1:2:8 (CEMENTO, CAL E AREIA MÉDIA), PREPARO MECÂNICO - COM SELO ABCP				
ALVENARIA DE VEDAÇÃO EM BLOCOS VAZADOS DE CONCRETO DE 14 x 19 x 39 cm, ASSENTADOS COM ARGAMASSA TRAÇO 1:2:8 (CEMENTO, CAL E AREIA MÉDIA), GRAUTEADO (Rw) = 52 dB, PREPARO MECÂNICO - COM SELO ABCP				
ALVENARIA DE VEDAÇÃO EM BLOCOS VAZADOS DE CONCRETO DE 10 x 19 x 39 cm, ASSENTADOS COM ARGAMASSA TRAÇO 1:2:8 (CEMENTO, CAL E AREIA MÉDIA), PREPARO MECÂNICO - COM SELO ABCP				
PAREDE LEVE DE PAINÉIS DE GESSO ACARTONADO 11590 SOBRE ESTRUTURA DE AÇO, COM MONTANTE DUPLAS A CADA 400 mm, FORNECIMENTO E INSTALAÇÃO, ENCHIMENTO COM LAM DE POLIESTER				
ESTRUTURA EM CONCRETO ARMADO				
A EMISSÃO INICIAL				
REVISÃO	DESCRIÇÃO	ELTON TIMBO	RICARDO SABOIA	22/01/2025
REVISÃO	DESCRIÇÃO	REVISADO POR	RESP. TÉCNICO	DATA
ARQUITECTUS				
Ministério da Saúde				
FICRUIZ Fundação Oswaldo Cruz				
NOME DO PROJETO / ÁREA				
SEGETRANS - SERV. GERENC. TRANSPORTES / COGIC				
OBJETIVO				
CONSTRUÇÃO				
W/ PROJETO				
584				
TIPO DE PROJETO / SUBTIPO DE PROJETO				
ARQUITETURA				
TÍTULO DA PRANCHETA				
Áreas Molhadas - Nível 1º Pavimento				
COORDENADOR DA META				
SILVIA ARAUJO				
RESPONSÁVEL TÉCNICO				
RICARDO SABOIA				
EQUIPE				
ARCHITECTUS				
NOTA: Hemiélico: Sul. Coordenadas planas retangulares: do tipo Grade (UTM); Zona ou Fuso: M. Datum Horizontal: SIRGAS 2000				