




1 SEGETRANS VESTIÁRIO MASC.  
ESCALA 1 : 25

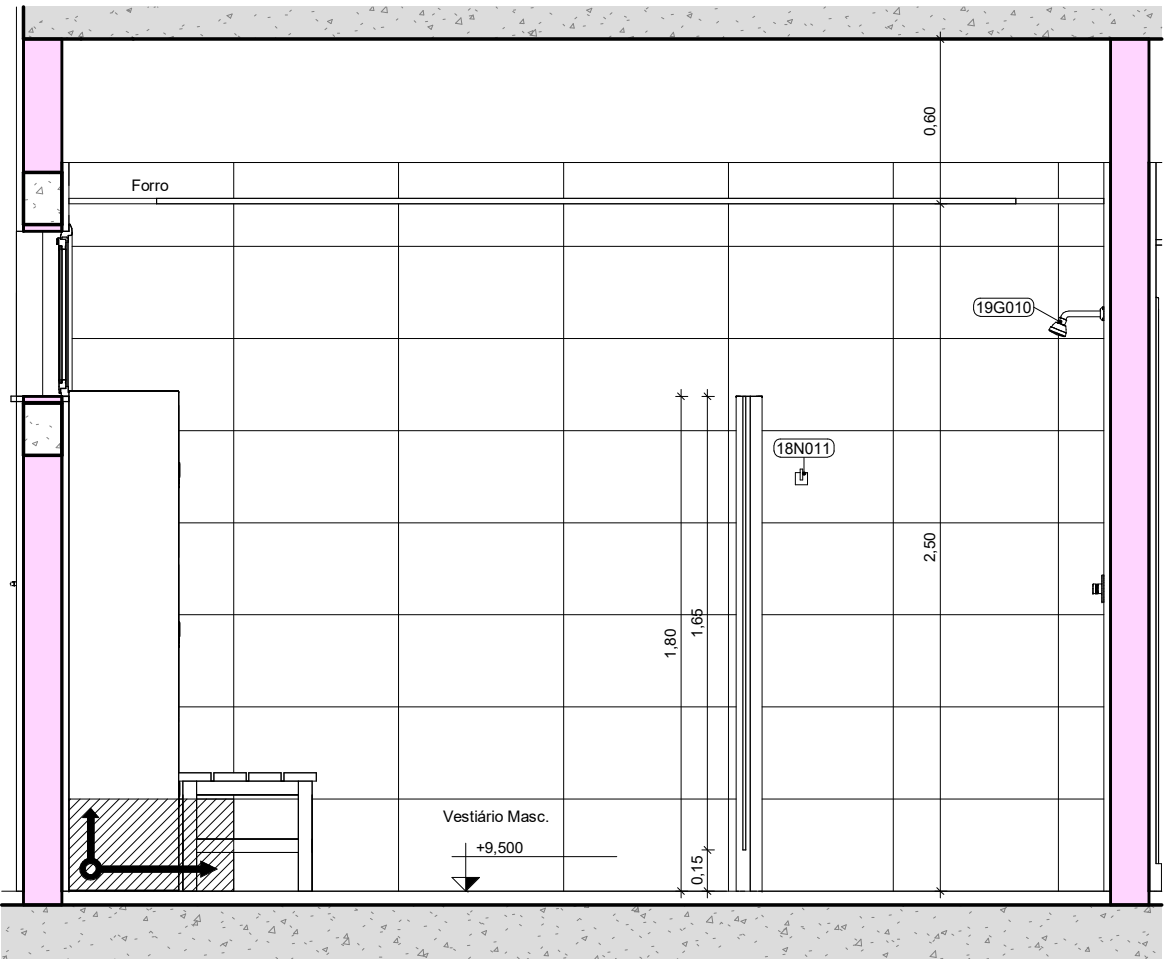


3 SEGETRANS VEST. MASC.\_VISTA 2  
ESCALA 1 : 25

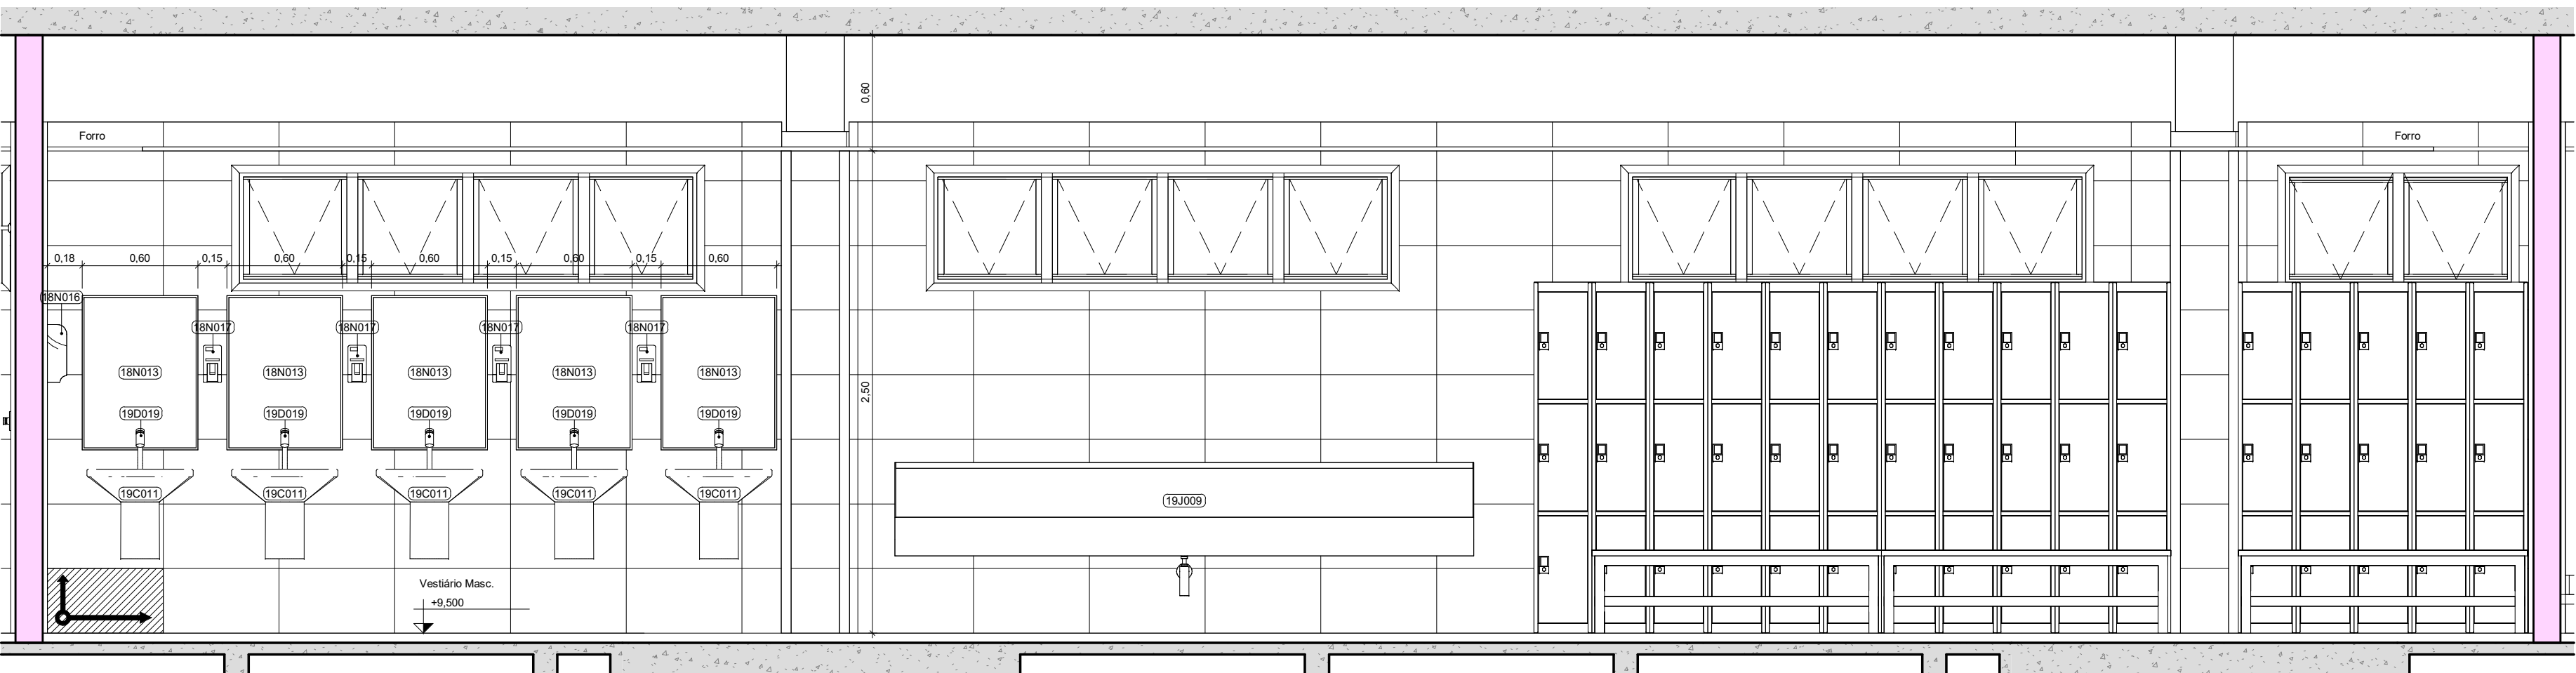

2 SEGETRANS VEST. MASC.\_VISTA 1  
ESCALA 1 : 25

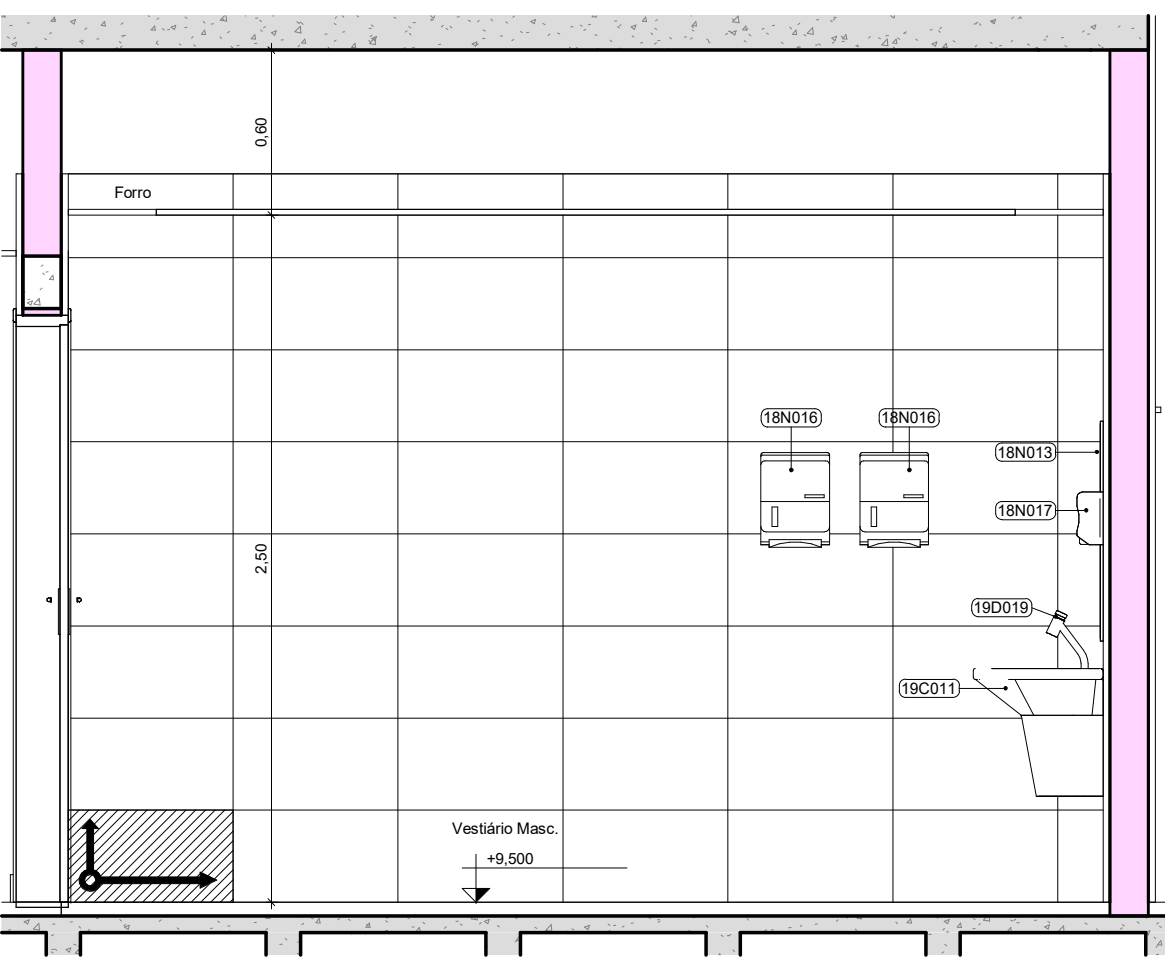

5 SEGETRANS VEST. MASC.\_VISTA 4  
ESCALA 1 : 25

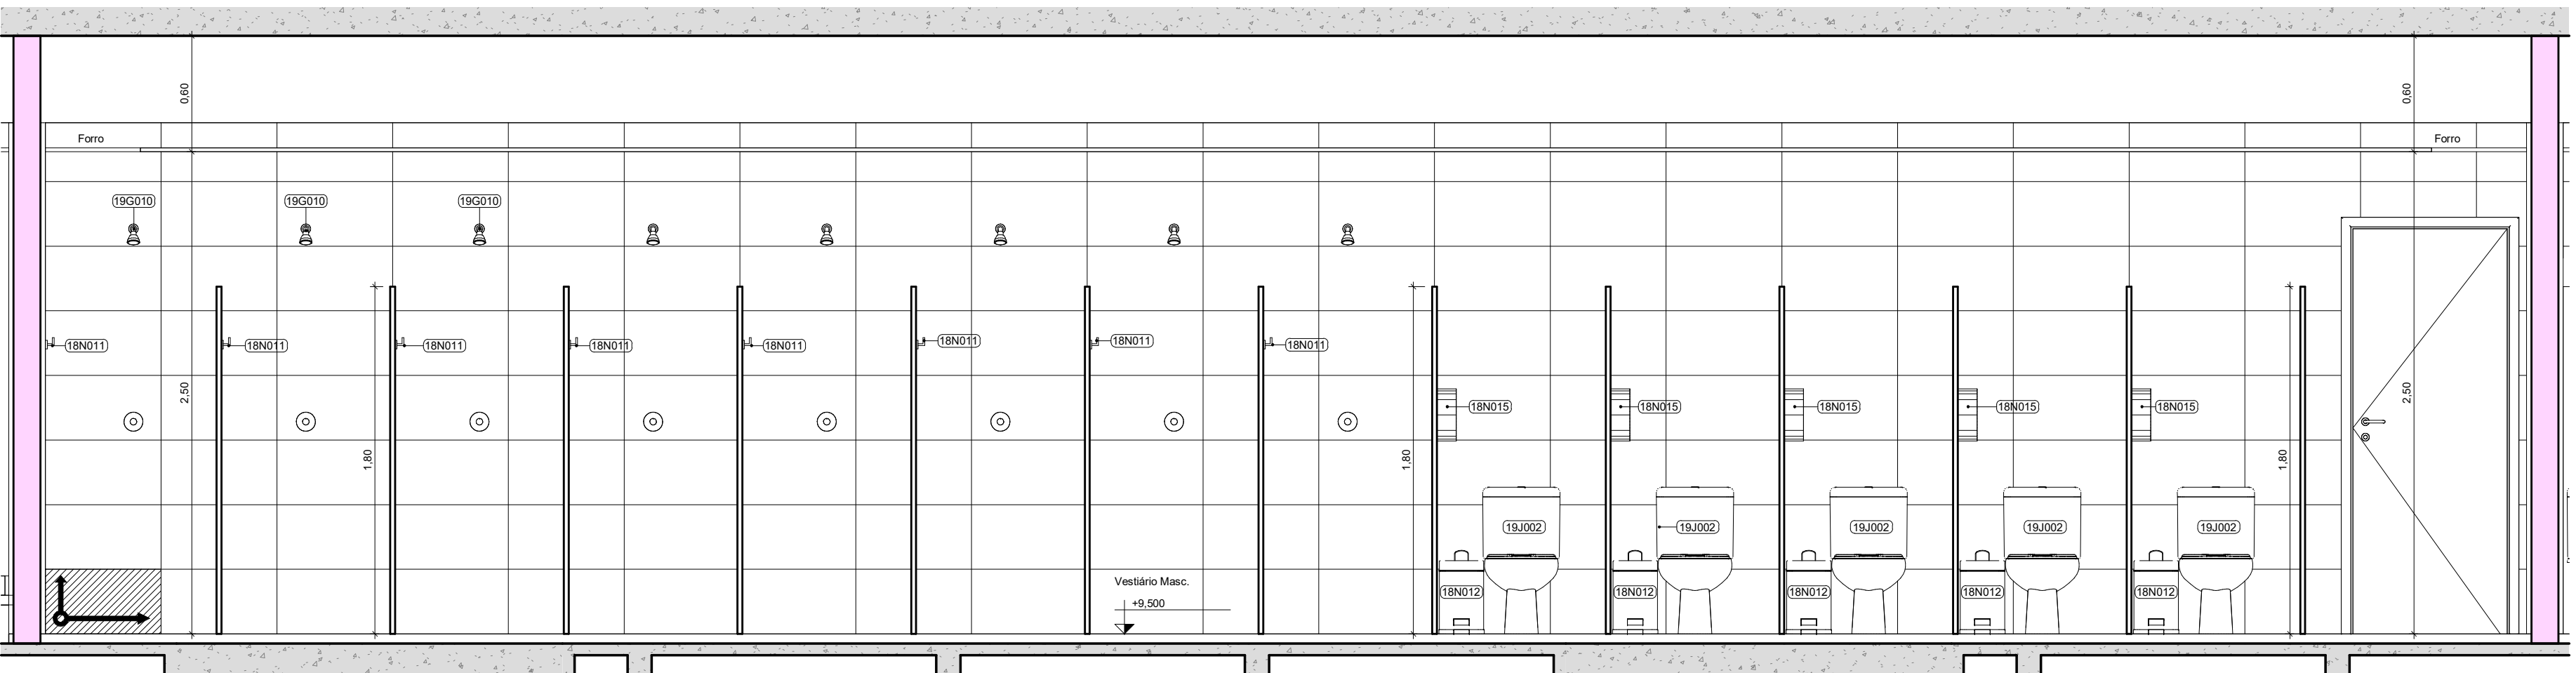

6 SEGETRANS VEST. MASC.\_VISTA 5  
ESCALA 1 : 25

09E-BANCADAS DE PEDRA					
CÓDIGO	LARGURA(m)	PROFUNDIDADE(m)	QDE	DESCRIÇÃO	LOCAL
09A - SOLEIRAS					
CÓDIGO	LARGURA(m)	ESPESURA(m)	QDE	DESCRIÇÃO	
09A001	0.190	0.020	27	SOLEIRA EM GRANITO CINZA ANDORINHA POLIDO, 50 x 135 MPa, COF < 0.45 mm, Adh < 0.30%, e = 20 mm. DIMENSÕES VARIÁVEIS	
09A - PEITORIS					
CÓDIGO	LARGURA(m)	ESPESURA(m)	QDE	DESCRIÇÃO	
09A005	0.210	0.020	50	PEITORIL EM GRANITO CINZA ANDORINHA POLIDO, COF < 0.45, Adh < 0.30%, e = 20 mm. DIMENSÕES VARIÁVEIS	
19-MATERIAIS HIDRÁULICOS					
CÓDIGO	QDE	DESCRIÇÃO	FORNECEDOR	MODELO	
190005	4	CUBA RETANGULAR EM AÇO INOX AISI 430 COM 6.0 mm DE ESP E 60 x 0.30 x 0.14	TRAMONTINA OU SIMILAR	9401500 OU SIMILAR	
190002	6	LAVATÓRIO EM LOUÇA BRANCA SEM COLUNA COM FURO PARA TORNEIRA	DECA OU SIMILAR	127 L 1.15.17 OU SIMILAR	
190005	2	TANQUE DE PAREDE MONOBLOCO EM AÇO INOX/DAVEL = 20 L	TRAMONTINA OU SIMILAR	9401507 OU SIMILAR	
190011	11	LAVATÓRIO EM LOUÇA BRANCA COM COLUNA SUSPENSIVA COM FURO PARA TORNEIRA	DECA OU SIMILAR	VOQUE PLUS L5.1.17 + CS.1.17 OU SIMILAR	
190005	4	TORNEIRA DE MESA PARA COZINHA EM AÇO INOX COM BICA ALTA GIRATORIA DE 360°, COM AQUECIMENTO 10A DE VOLTA	DOCOL OU SIMILAR	0907400 OU SIMILAR	
190007	6	TORNEIRA DE MESA CROMADA COM ACONDIONAMENTO HIDROMECÂNICO PARA LAVATÓRIO	DOCOL OU SIMILAR	PRESSISTATIC 110 OU SIMILAR	
190008	2	TORNEIRA DE PAREDE CROMADA PARA TANQUES	DOCOL OU SIMILAR	1159 00673106 OU SIMILAR	
190019	11	TORNEIRA ALTA DE MESA CROMADA COM TEMPORIZADOR PARA LAVATÓRIO	DOCOL OU SIMILAR	0905200 OU SIMILAR	
190001	12	SIFÃO CROMADO CONVENCIONAL PARA LAVATÓRIO	DECA OU SIMILAR	1600 C. 100.122 OU SIMILAR	
190005	11	SIFÃO AJUSTÁVEL MULTISUO BRANCO	TIGRE OU SIMILAR	26 91.660.5 OU SIMILAR	
190010	11	CHAVEIRO DE PAREDE HÍBRIDO COM SISTEMA AUTOMÁTICO DE CONTROLE DE TEMPERATURA	LORENZETTI OU SIMILAR	DUCHA ELETROÔNICA ADVANCED FLEX	
190003	1	GRADE DE PISO EM BARRAS CHATAS DE 3/4" x 1" SOLDADA EM MOLDEIRA DE CANTONEIRAS NO SENTIDO TRANSVERSAL A CIRCULAÇÃO COM ESPAÇAMENTO MÁXIMO DE 15 mm ENTRE AS PEÇAS	PISO METAL OU SIMILAR	GRADE METÁLICA PARA CANALETA	
190003	2	GRADE DE PISO EM BARRAS CHATAS DE 3/4" x 1" SOLDADA EM MOLDEIRA DE CANTONEIRAS NO SENTIDO TRANSVERSAL A CIRCULAÇÃO COM ESPAÇAMENTO MÁXIMO DE 15 mm ENTRE AS PEÇAS	PISO METAL OU SIMILAR	GRADE METÁLICA PARA CANALETA	
190003	1	GRADE DE PISO EM BARRAS CHATAS DE 3/4" x 1" SOLDADA EM MOLDEIRA DE CANTONEIRAS NO SENTIDO TRANSVERSAL A CIRCULAÇÃO COM ESPAÇAMENTO MÁXIMO DE 15 mm ENTRE AS PEÇAS	PISO METAL OU SIMILAR	GRADE METÁLICA PARA CANALETA	
190003	23	GRADE DE PISO EM BARRAS CHATAS DE 3/4" x 1" SOLDADA EM MOLDEIRA DE CANTONEIRAS NO SENTIDO TRANSVERSAL A CIRCULAÇÃO COM ESPAÇAMENTO MÁXIMO DE 15 mm ENTRE AS PEÇAS	PISO METAL OU SIMILAR	GRADE METÁLICA PARA CANALETA	
190003	33	GRADE DE PISO EM BARRAS CHATAS DE 3/4" x 1" SOLDADA EM MOLDEIRA DE CANTONEIRAS NO SENTIDO TRANSVERSAL A CIRCULAÇÃO COM ESPAÇAMENTO MÁXIMO DE 15 mm ENTRE AS PEÇAS	PISO METAL OU SIMILAR	GRADE METÁLICA PARA CANALETA	
190002	10	BACA SANITÁRIA EM LOUÇA BRANCA COM CAIXA ACOPLADA CONVENCIONAL, DUPLA, ACONDIONAMENTO 631, PADRÃO MÉDIO DE ACABAMENTO, INCLUSIVE ASSENTO SANITÁRIO - FORNECIMENTO, ASSENTAMENTO E INSTALAÇÃO	CELTITE OU SIMILAR	ECO OU SIMILAR	
190004	4	BACA EM LOUÇA BRANCA COM CAIXA ACOPLADA, 40CM DE ALTURA, DUPLA ACONDIONAMENTO 631, PADRÃO MÉDIO DE ACABAMENTO, INCLUSIVE ASSENTO SANITÁRIO - FORNECIMENTO, ASSENTAMENTO E INSTALAÇÃO	DECA OU SIMILAR	VOQUE PLUS CONFORTO F516.17 OU SIMILAR	
190009	1	MICRÔNIO TIPO CAIXA EM AÇO INOX COM ACABAMENTO CROMADO COM 40 cm DE ALTURA, 20 cm DE PROFUNDIDADE E COMPRIMENTO VARIÁVEL CONFORME PLANTA BAIXA			
09B - CANTONEIRAS					
CÓDIGO	ALTURA(m)	DESCRIÇÃO	MODELO	FABRICANTE	
09B007	2.400	CANTONEIRA RETA EM ALUMÍNIO COM PINTURA ELETROSTÁTICA BRANCA, 2 x 2 x 1/8" E ALTURA DE 1.50 m, FIXADO COM SILICONE	L-041 OU SIMILAR	BELMETAL OU SIMILAR	
09B007	2.500	CANTONEIRA RETA EM ALUMÍNIO COM PINTURA ELETROSTÁTICA BRANCA, 2 x 2 x 1/8" E ALTURA DE 1.50 m, FIXADO COM SILICONE	L-041 OU SIMILAR	BELMETAL OU SIMILAR	
09B007	2.700	CANTONEIRA RETA EM ALUMÍNIO COM PINTURA ELETROSTÁTICA BRANCA, 2 x 2 x 1/8" E ALTURA DE 1.50 m, FIXADO COM SILICONE	L-041 OU SIMILAR	BELMETAL OU SIMILAR	
19B-MOBILIÁRIO ESPECÍFICO DE BANHEIRO					
CÓDIGO	DESCRIÇÃO	QDE	MODELO	FABRICANTE	
19B006	BARRA DE APOIO 80 cm EM AÇO INOX	12	BENEFIT 0046416 OU SIMILAR	DOCOL OU SIMILAR	
19B009	BARRA DE APOIO 80 cm EM AÇO INOX ESCOVADO	8	BENEFIT 0046416 OU SIMILAR	DOCOL OU SIMILAR	
19B011	CADEIRA SIMPLES CROMADO, TIPO DECA CLEAN 2000 C. CLIN OU SIMILAR	10	DECA 2000 C. CLIN OU SIMILAR	DECA OU SIMILAR	
19B013	ESPelho DE PRATA POLIDO 4 mm COM PROTETOR DE BORDA - FORNECIMENTO E INSTALAÇÃO	14	OPTIMIZER OU SIMILAR	CEBRACE OU SIMILAR	
LEGENDA DE PAREDES E PAINÉIS					
ALVENARIA DE VEDAÇÃO EM BLOCOS VAZADOS DE CONCRETO DE 14 x 19 x 39 cm, ASSENTADOS COM ARGAMASSA TRAÇO 1:2:8 (CEMENTO, CAL E AREIA MÉDIA), PREPARO MECÂNICO - COM SELO ABCP					
ALVENARIA DE VEDAÇÃO EM BLOCOS VAZADOS DE CONCRETO DE 14 x 19 x 38 cm, ASSENTADOS COM ARGAMASSA TRAÇO 1:2:8 (CEMENTO, CAL E AREIA MÉDIA), GRUTADO (Rm = 55 kgf/cm²), PREPARO MECÂNICO - COM SELO ABCP					
ALVENARIA DE VEDAÇÃO EM BLOCOS VAZADOS DE CONCRETO DE 19 x 19 x 39 cm, ASSENTADOS COM ARGAMASSA TRAÇO 1:2:8 (CEMENTO, CAL E AREIA MÉDIA), PREPARO MECÂNICO - COM SELO ABCP					
PAREDE LEVE DE PAINÉIS DE GESSO ACARTONADO 11900 SOBRE ESTRUTURA DE AÇO, COM MONTANTE DUPLAS A CADA 400 mm, FORNECIMENTO E INSTALAÇÃO; ENCHIMENTO COM Lã DE POLIESTER					
ESTRUTURA EM CONCRETO ARMADO					
A	EMIÇÃO INICIAL	ELTON TIMBO	RICARDO SABOIA	22/01/2025	
REVISÃO	DESCRIÇÃO	REVISADO POR	RESP. TÉCNICO	DATA	
ARCHITECTUS					
Ministério da Saúde FIOCRUZ Fundação Oswaldo Cruz					
NOME DO PROJETO / ÁREA SEGETRANS - SERV. GERENC. TRANSPORTES / COGIC					
OBJETIVO CONSTRUÇÃO	CAMPUS TERRENO LEOPOLDO BULHÕES	SETOR EDIFICAÇÃO			
Nº PROJETO 584	Nº DA META 2021-026	O E / O R 2025.01.13.01	Nº PRONHA		
TIPO DE PROJETO / SUBTIPO DE PROJETO ARQUITETURA	FASE PROJETO EXECUTIVO				
TÍTULO DA PRONHA Áreas Molhadas - Nível 1º Pavimento	EMIÇÃO INICIAL 22/01/2025	ESCALA INDICADA			
COORDENADOR DA META SILVIA ARAUJO	RESPONSÁVEL TÉCNICO RICARDO SABOIA	ESCALA A28877-2			
EQUIPE ARCHITECTUS					