




PRANCHA Nº. 04/2025

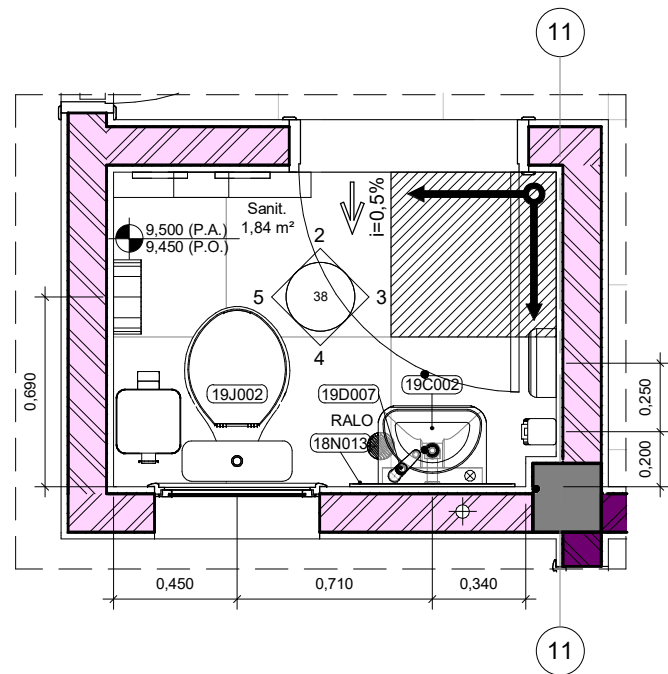


11 SEGETRANS WC GUARITA
ESCALA 1 : 25

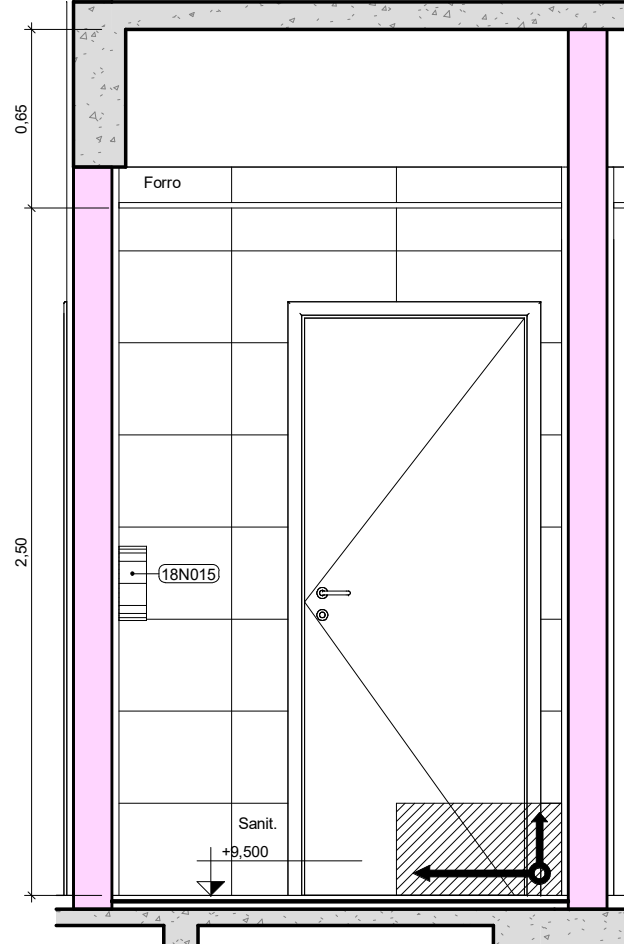


21 SEGETRANS WC GUARITA_VISTA 1
ESCALA 1 : 25

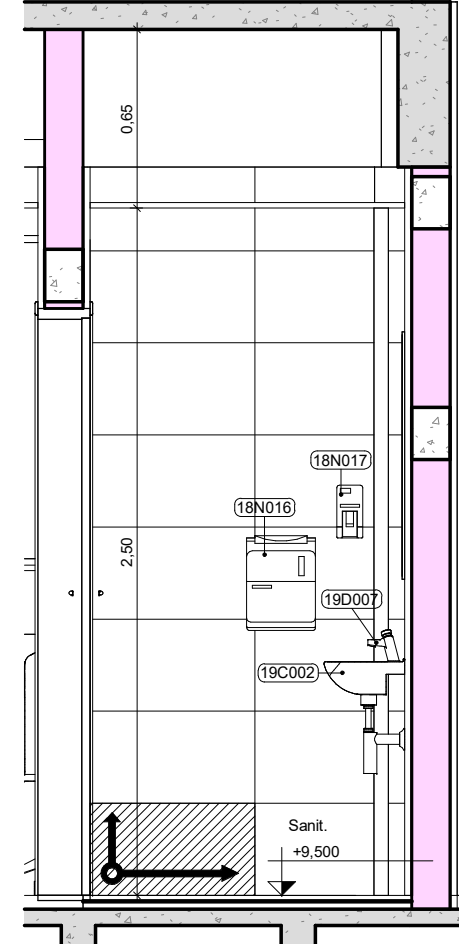


31 SEGETRANS WC GUARITA_VISTA 2
ESCALA 1 : 25

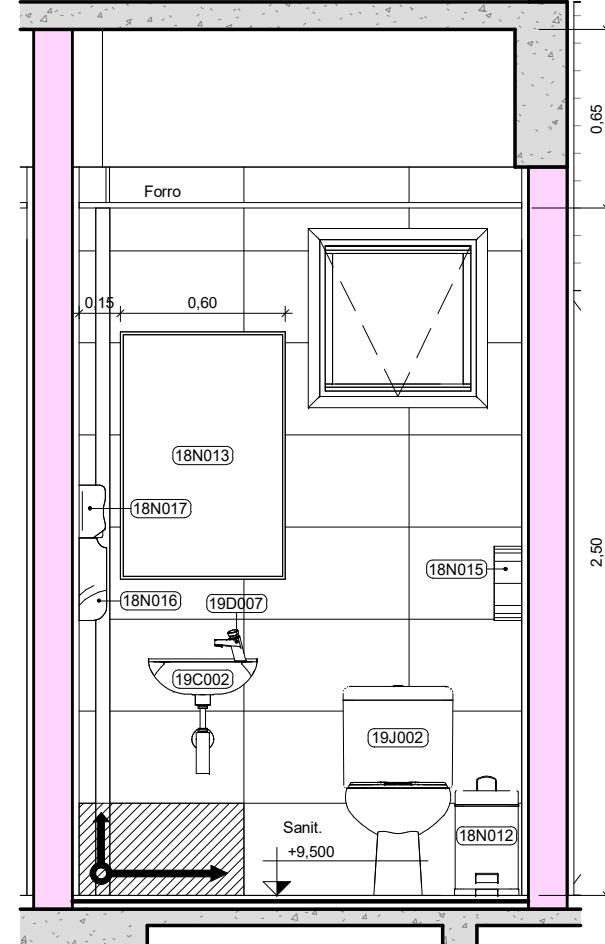


41 SEGETRANS WC GUARITA_VISTA 3
ESCALA 1 : 25

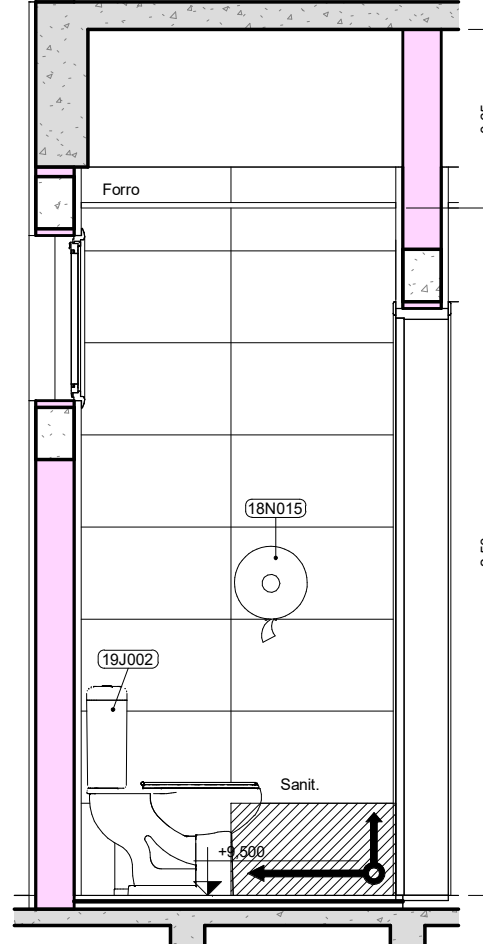


51 SEGETRANS WC GUARITA_VISTA 4
ESCALA 1 : 25

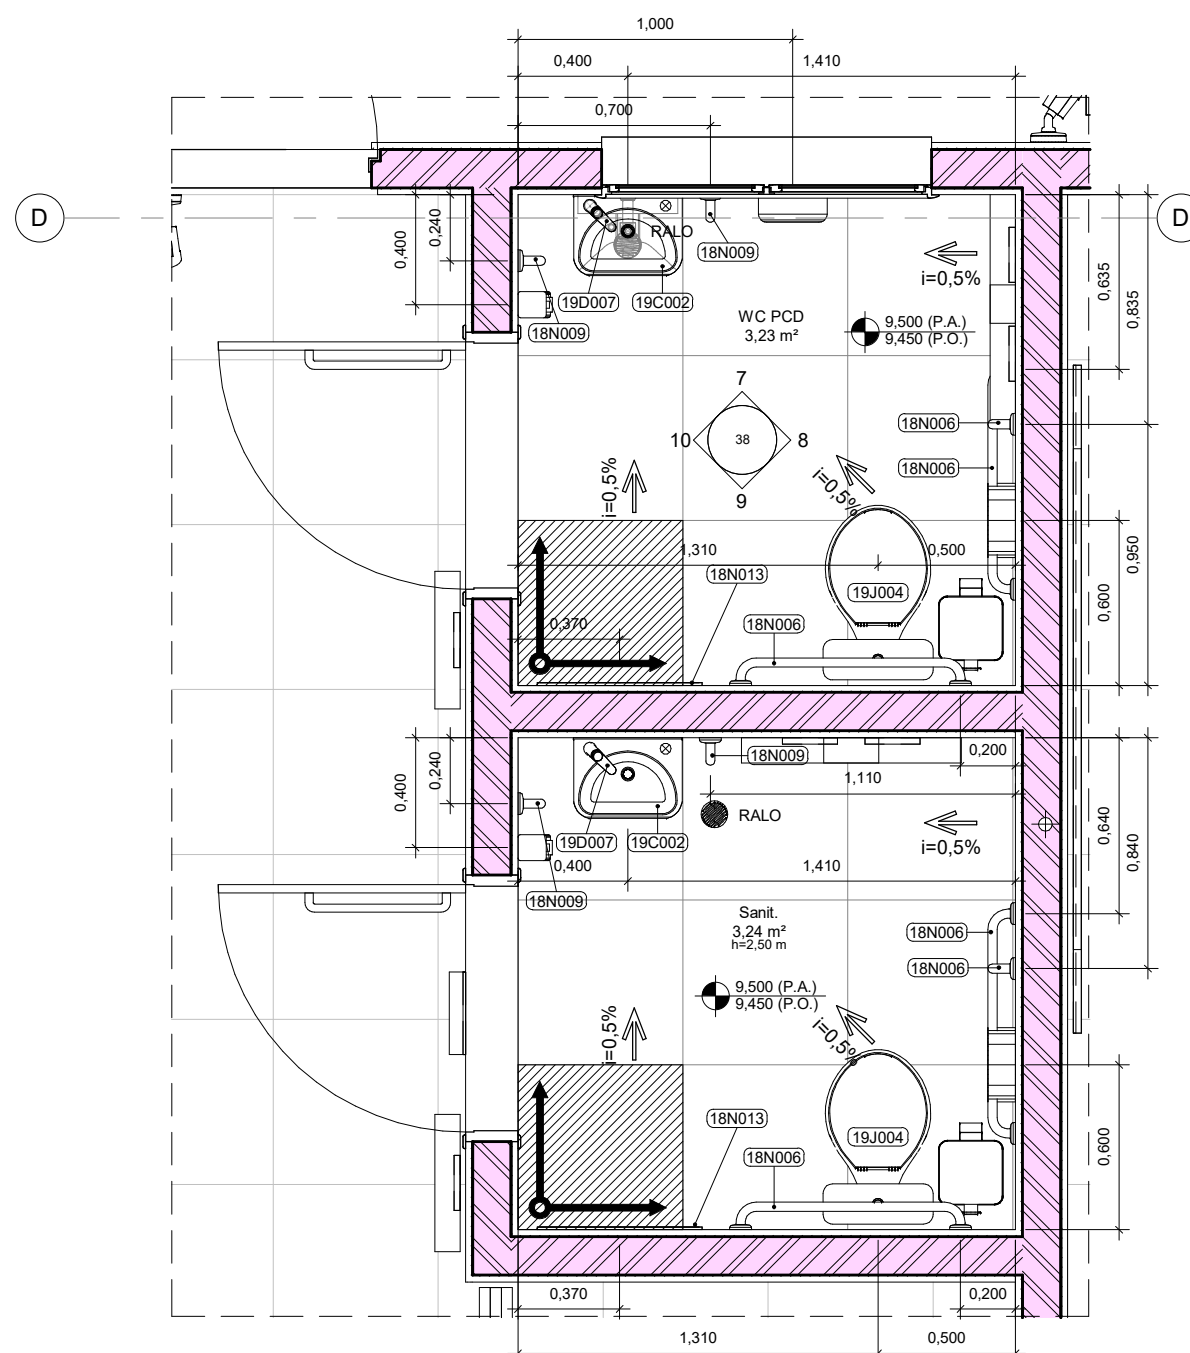


61 SEGETRANS WCS PCD
ESCALA 1 : 25

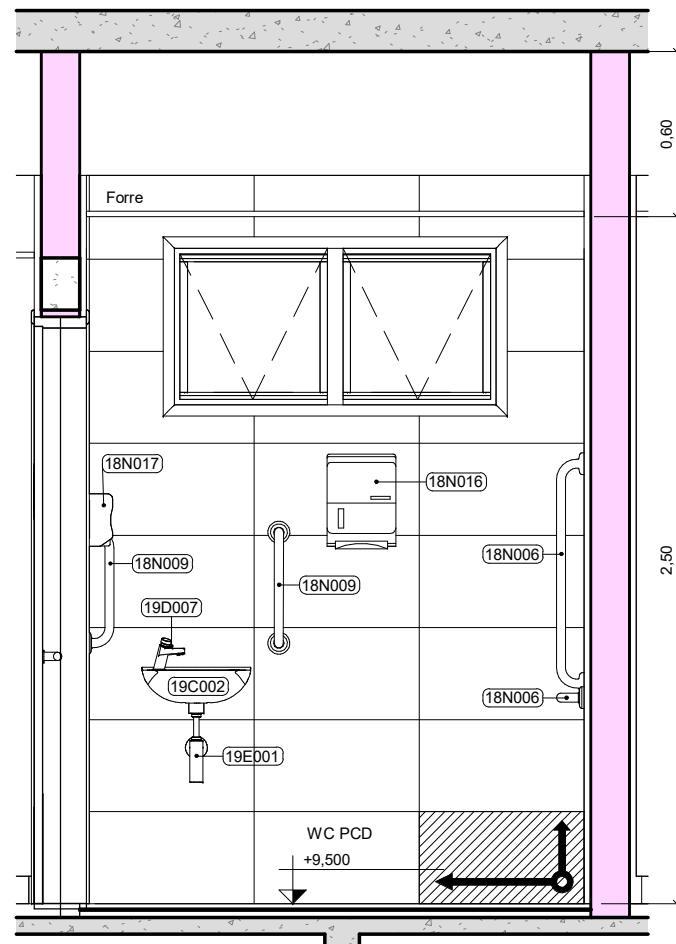


71 SEGETRANS WCS PCD_VISTA 1
ESCALA 1 : 25

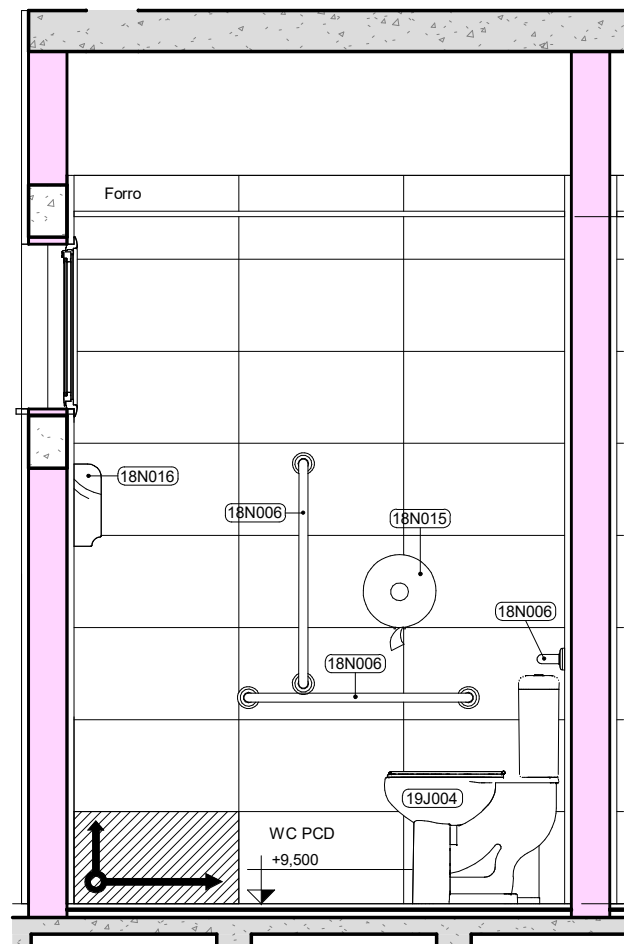


81 SEGETRANS WCS PCD_VISTA 2
ESCALA 1 : 25

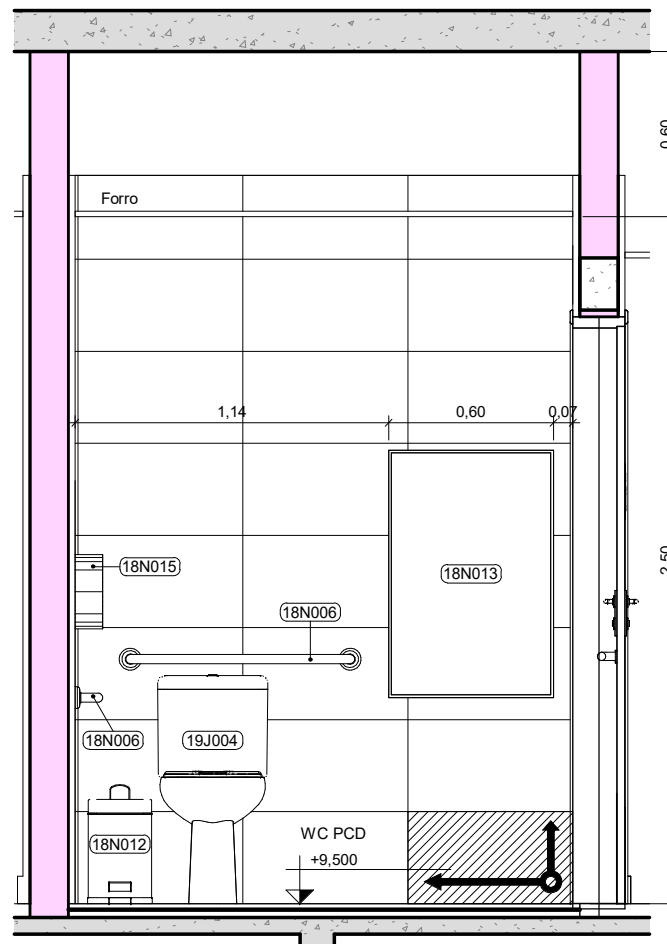

91 SEGETRANS WCS PCD_VISTA 3
ESCALA 1 : 25

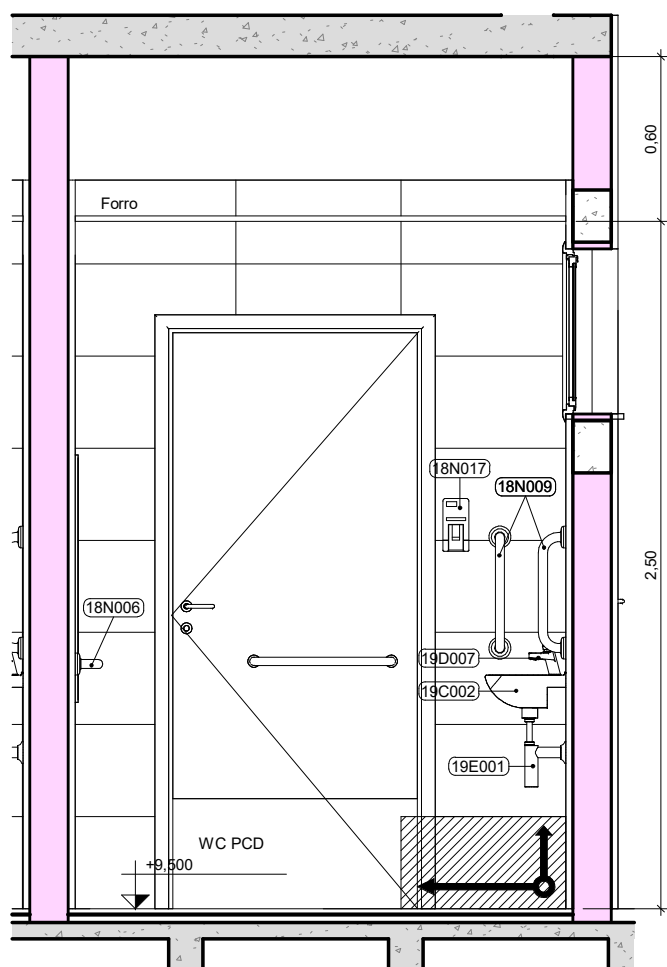

101 SEGETRANS WCS PCD_VISTA 4
ESCALA 1 : 25

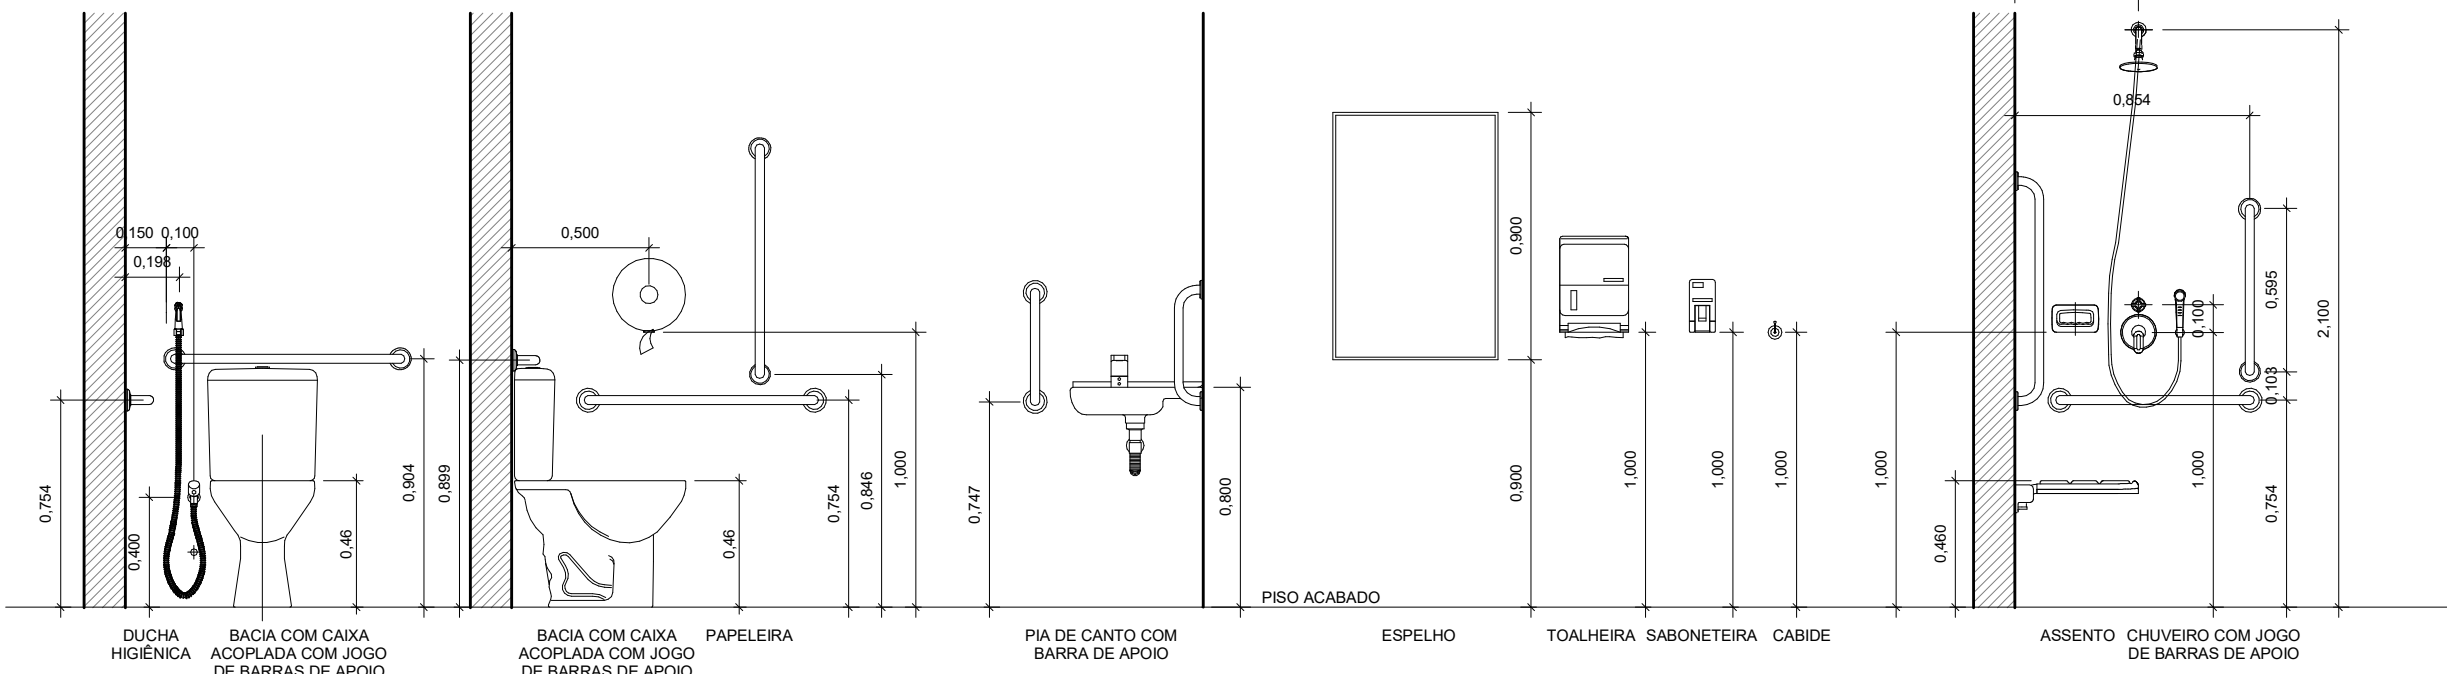

111 GABARITO SANITÁRIOS ACESSÍVEIS
ESCALA 1 : 25

09E-BANCADAS DE PEDRA					
CÓDIGO	LARGURA(m)	PROFUNDIDADE(m)	QDE	DESCRIÇÃO	LOCAL
09A - SOLEIRAS					
09A001	0,190	0,020	27	SOLEIRA EM GRANTO CINZA ANDORINHA POLIDO, 60x > 135 MPa, COF < 0,45 mm, Abs < 0,20%, e = 20 mm, DIMENSÕES VARIÁVEIS	
09A - PEITORIS					
09A005	0,210	0,020	50	PEITORIS EM GRANTO CINZA ANDORINHA POLIDO, COF < 0,45, Abs < 0,20%, e = 20 mm, DIMENSÕES VARIÁVEIS	
19-MATERIAIS HIDRÁULICOS					
CÓDIGO	QDE	DESCRIÇÃO	FORNECEDOR	MODELO	
19B005	4	CUBA RETANGULAR EM AÇO INOX AISI 430 COM 0,5 mm DE ESP 0,40 x 0,30 x 0,14	TRANQUILINA OU SIMILAR	94601500 OU SIMILAR	
19C002	6	LAVATÓRIO EM LOUÇA BRANCA SEM COLUNA COM FURO PARA TORNEIRA	DECA OU SIMILAR	151.17.17 OU SIMILAR	
19C005	2	TANQUE DE PAREDE MONOBLOCO EM AÇO INOXÍVEL 25 L	TRANQUILINA OU SIMILAR	94601407 OU SIMILAR	
19C011	11	LAVATÓRIO EM LOUÇA BRANCA COM COLUNA SUSPensa COM FURO PARA TORNEIRA	DECA OU SIMILAR	VOGUE PLUS L 51.17 + C5.17 OU SIMILAR	
19C005	4	TORNEIRA DE MESA PARA COZINHA EM AÇO INOX COM BICA ALTA GIRATÓRIA DE 360°, COM AREADOR, 14 DE VOLTA	DOCOL OU SIMILAR	PROMOR 09073400 OU SIMILAR	
19C007	6	TORNEIRA DE MESA CROMADA COM AÇIONAMENTO HIDROMECÂNICO PARA LAVATÓRIO	DOCOL OU SIMILAR	PRESSSTAT-110 OU SIMILAR	
19C008	2	TORNEIRA DE PAREDE CROMADA PARA TANQUES	DOCOL OU SIMILAR	1159 09073106 OU SIMILAR	
19C019	11	TORNEIRA ALTA DE MESA CROMADA COM TEMPORIZADOR PARA LAVATÓRIO	DOCOL OU SIMILAR	09052806 OU SIMILAR	
19E001	12	SIFÃO CROMADO CONVENCIONAL PARA LAVATÓRIO	DECA OU SIMILAR	1960 C 150, 122 OU SIMILAR	
19E005	11	SIFÃO AJUSTÁVEL MULTISUO BRANCO	TIGRE OU SIMILAR	38.91.650.0 OU SIMILAR	
19G010	11	CHUVEIRO DE PAREDE HÍBRIDO COM SISTEMA AUTOMÁTICO DE CONTROLE DE TEMPERATURA	LORENZETTI OU SIMILAR	ELICA ADVANCED FLEX GRADEI	
19H003	1	GRADE DE PISO EM BARRAS CHATAS DE 3/4" x 1" SOLDADA EM MOLDURA DE CANTONEIRAS NO SENTIDO TRANSVERSAL A CIRCULAÇÃO COM ESPAÇAMENTO MÁXIMO DE 15 mm ENTRE AS PEGAS	PISO METAL OU SIMILAR	GRADE METÁLICA PARA CANALETA	
19H003	2	GRADE DE PISO EM BARRAS CHATAS DE 3/4" x 1" SOLDADA EM MOLDURA DE CANTONEIRAS NO SENTIDO TRANSVERSAL A CIRCULAÇÃO COM ESPAÇAMENTO MÁXIMO DE 15 mm ENTRE AS PEGAS	PISO METAL OU SIMILAR	GRADE METÁLICA PARA CANALETA	
19H003	1	GRADE DE PISO EM BARRAS CHATAS DE 3/4" x 1" SOLDADA EM MOLDURA DE CANTONEIRAS NO SENTIDO TRANSVERSAL A CIRCULAÇÃO COM ESPAÇAMENTO MÁXIMO DE 15 mm ENTRE AS PEGAS	PISO METAL OU SIMILAR	GRADE METÁLICA PARA CANALETA	
19H003	23	GRADE DE PISO EM BARRAS CHATAS DE 3/4" x 1" SOLDADA EM MOLDURA DE CANTONEIRAS NO SENTIDO TRANSVERSAL A CIRCULAÇÃO COM ESPAÇAMENTO MÁXIMO DE 15 mm ENTRE AS PEGAS	PISO METAL OU SIMILAR	GRADE METÁLICA PARA CANALETA	
19H003	33	GRADE DE PISO EM BARRAS CHATAS DE 3/4" x 1" SOLDADA EM MOLDURA DE CANTONEIRAS NO SENTIDO TRANSVERSAL A CIRCULAÇÃO COM ESPAÇAMENTO MÁXIMO DE 15 mm ENTRE AS PEGAS	PISO METAL OU SIMILAR	GRADE METÁLICA PARA CANALETA	
19J002	10	BACIA SANITÁRIA EM LOUÇA BRANCA COM CAIXA ACOPADA CONVENCIONAL DUPLO AÇIONAMENTO 6/3 L PADRÃO MÉDIO DE ACABAMENTO, INCLUSIVE ASSENTO SANITÁRIO - FORNECIMENTO, ASSENTAMENTO E INSTALAÇÃO	CELTITE OU SIMILAR	ECO OU SIMILAR	
19J004	4	BACIA EM LOUÇA BRANCA COM CAIXA ACOPADA, 40CM DE ALTURA, DUPLO AÇIONAMENTO 6/3 L PADRÃO MÉDIO DE ACABAMENTO, INCLUSIVE ASSENTO SANITÁRIO - FORNECIMENTO, ASSENTAMENTO E INSTALAÇÃO	DECA OU SIMILAR	VOGUE PLUS CONFORTO P-315.17 OU SIMILAR	
19J009	1	MICTÓRIO TIPO CALHA EM AÇO INOX COM ACABAMENTO CROMADO COM 48 cm DE ALTURA, 20 cm DE PROFUNDIDADE E COMPRIMENTO VARIÁVEL CONFORME PLANTA BAIXA			
09B - CANTONEIRAS					
CÓDIGO	ALTURA(m)	DESCRIÇÃO	MODELO	FABRICANTE	
09B007	2,400	CANTONEIRA RETA EM ALUMÍNIO COM PINTURA ELETROSTÁTICA BRANCA, 2 x 2 x 1/8" E ALTURA DE 1,50 m, FIXADO COM SILICONE INCOLOR DE CURA NEUTRA	L-041 OU SIMILAR	BELMETAL OU SIMILAR	
09B007	2,500	CANTONEIRA RETA EM ALUMÍNIO COM PINTURA ELETROSTÁTICA BRANCA, 2 x 2 x 1/8" E ALTURA DE 1,50 m, FIXADO COM SILICONE INCOLOR DE CURA NEUTRA	L-041 OU SIMILAR	BELMETAL OU SIMILAR	
09B007	2,700	CANTONEIRA RETA EM ALUMÍNIO COM PINTURA ELETROSTÁTICA BRANCA, 2 x 2 x 1/8" E ALTURA DE 1,50 m, FIXADO COM SILICONE INCOLOR DE CURA NEUTRA	L-041 OU SIMILAR	BELMETAL OU SIMILAR	
18-MOBILIÁRIO ESPECÍFICO DE BANHEIRO					
CÓDIGO	DESCRIÇÃO	QDE	MODELO	FABRICANTE	
18N006	BARRA DE APOIO 80 cm EM AÇO INOX	12	BENFIT 00446416 OU SIMILAR	DOCOL OU SIMILAR	
18N009	BARRA DE APOIO 40 cm EM AÇO INOX ESCOVADO	8	BENFIT 00446616 OU SIMILAR	DOCOL OU SIMILAR	
18N011	CABIDE SIMPLES CROMADO, TIPO DECA CLEAN 2000 C CLN OU SIMILAR	10	DECA 2000 C CLN OU SIMILAR	DECA OU SIMILAR	
18N013	ESPELHO DE PRATA POLIDO 4 mm COM PROTETOR DE BORDA - FORNECIMENTO E INSTALAÇÃO	14	CONTIMIRROR OU SIMILAR	CEBRAGE OU SIMILAR	
LEGENDA DE PAREDES E PAINÉIS					
ALVENARIA DE VEDAÇÃO EM BLOCOS VAZADOS DE CONCRETO DE 14 x 19 x 39 cm, ASSENTADOS COM ARGAMASSA TRAÇO 1:2:8 (CEMENTO, CAL E AREIA MÉDIA), PREPARO MECÂNICO - COM SELO ABCP					
ALVENARIA DE VEDAÇÃO EM BLOCOS VAZADOS DE CONCRETO DE 14 x 19 x 39 cm, ASSENTADOS COM ARGAMASSA TRAÇO 1:2:8 (CEMENTO, CAL E AREIA MÉDIA), GRAUTEADO (Rw) > 52 dB, PREPARO MECÂNICO - COM SELO ABCP					
ALVENARIA DE VEDAÇÃO EM BLOCOS VAZADOS DE CONCRETO DE 14 x 19 x 39 cm, ASSENTADOS COM ARGAMASSA TRAÇO 1:2:8 (CEMENTO, CAL E AREIA MÉDIA), PREPARO MECÂNICO - COM SELO ABCP					
PAREDE LEVE DE PAINÉIS DE GESSO ACARTONADO 115/90 SOBRE ESTRUTURA DE AÇO, COM MONTANTE DUPLOS A CADA 400 mm, FORNECIMENTO E INSTALAÇÃO; ENCHIMENTO COM LÁ DE POLIESTER					
ESTRUTURA EM CONCRETO ARMADO					
A	EMIÇÃO INICIAL	ELTON TIMBÓ	RICARDO SABÓIA	22/01/2025	
REVISÃO	DESCRIÇÃO	REVISADO POR	RESP. TÉCNICO	DATA	
ARCHITECTUS					
Ministério da Saúde FIOCRUZ Fundação Oswaldo Cruz					
NOME DO PRÉDIO / ÁREA SEGETRANS - SERV. GERENC. TRANSPORTES / COGIC					
OBJETIVO CONSTRUÇÃO					
CAMPUS TERRENO LEOPOLDO BULHÕES					
SETOR EDIFICAÇÃO					
Nº PRÉDIO 584					
Nº DA META 2021-026					
O.E. / O.R. 2025.01.13.01					
Nº PRANCHA					
TIPO DE PROJETO / SUBTIPO DE PROJETO					
ARQUITETURA					
FASE PROJETO EXECUTIVO					
TÍTULO DA PRANCHA Áreas Molhadas - Nível 1º Pavimento					
EMIÇÃO INICIAL 22/01/2025					
ESCALA INDICADA					
COORDENADOR DA META SILVIA ARAUJO					
RESPONSÁVEL TÉCNICO RICARDO SABÓIA					
CREACAL A28877-2					
EQUIPE ARCHITECTUS					
NOTA: Heteroflex: Sul: Coordenadas planas retangulares: do tipo Grade (UTM); Zona ou Fuso: M; Datum Horizontal: SIRGAS 2000					