




1A BANCADA BANHEIRO - PLANTA BAIXA  
ESCALA 1 : 25

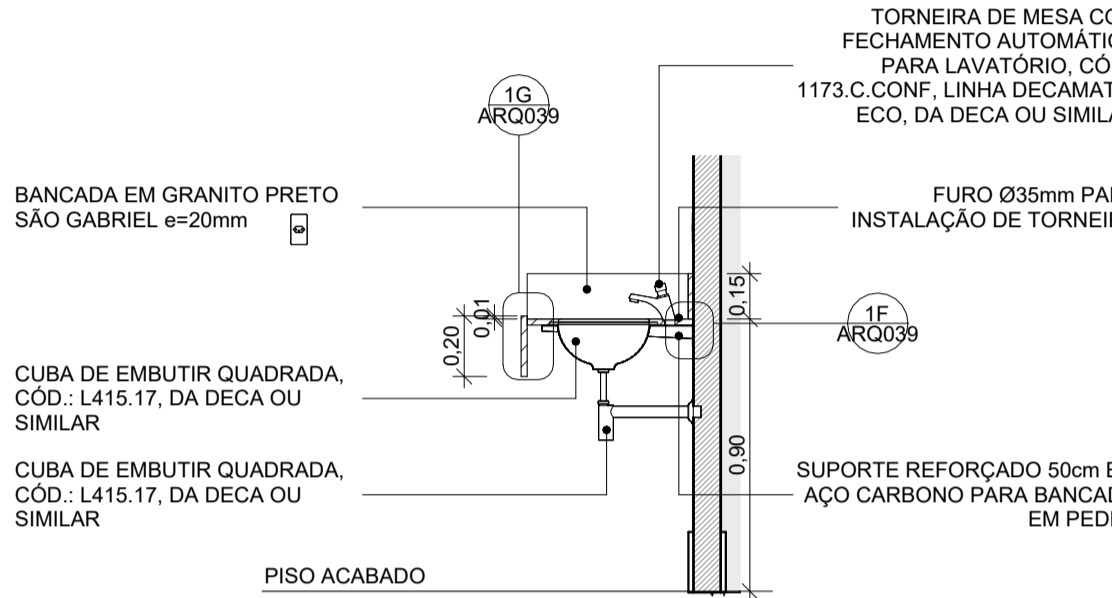


1C BANCADA BANHEIRO - CORTE AA  
ESCALA 1 : 25

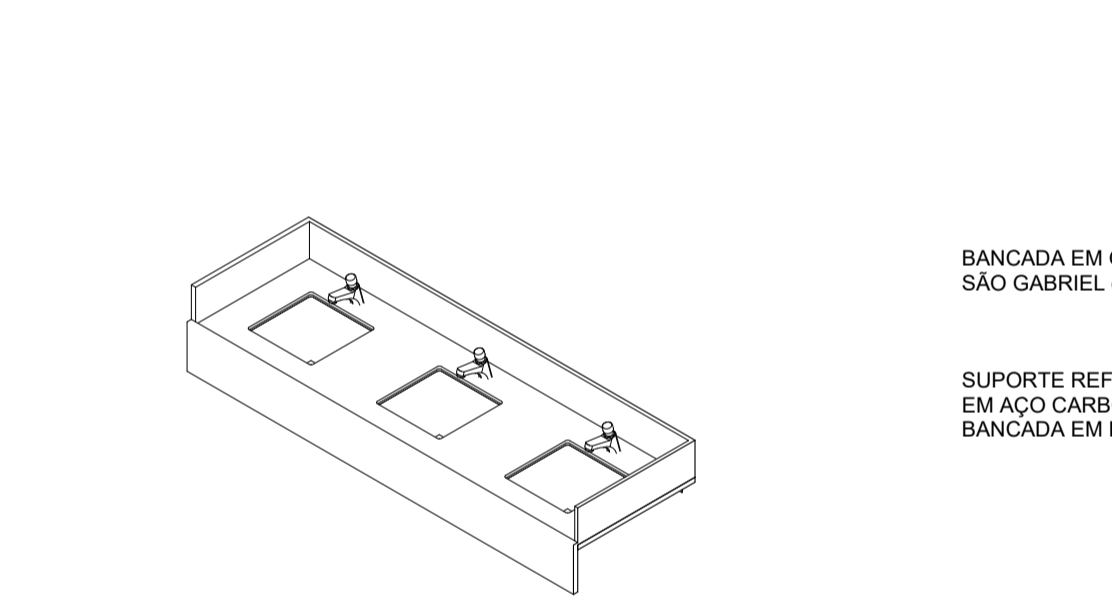


1E BANCADA BANHEIRO - ISOMÉTRICA  
ESCALA 1 : 25

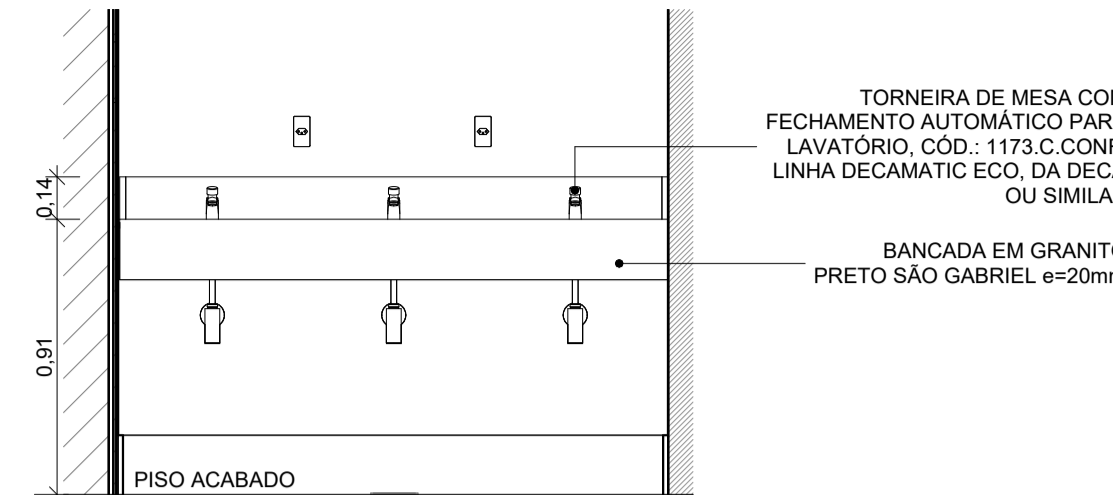


1B BANCADA BANHEIRO - VISTA  
ESCALA 1 : 25

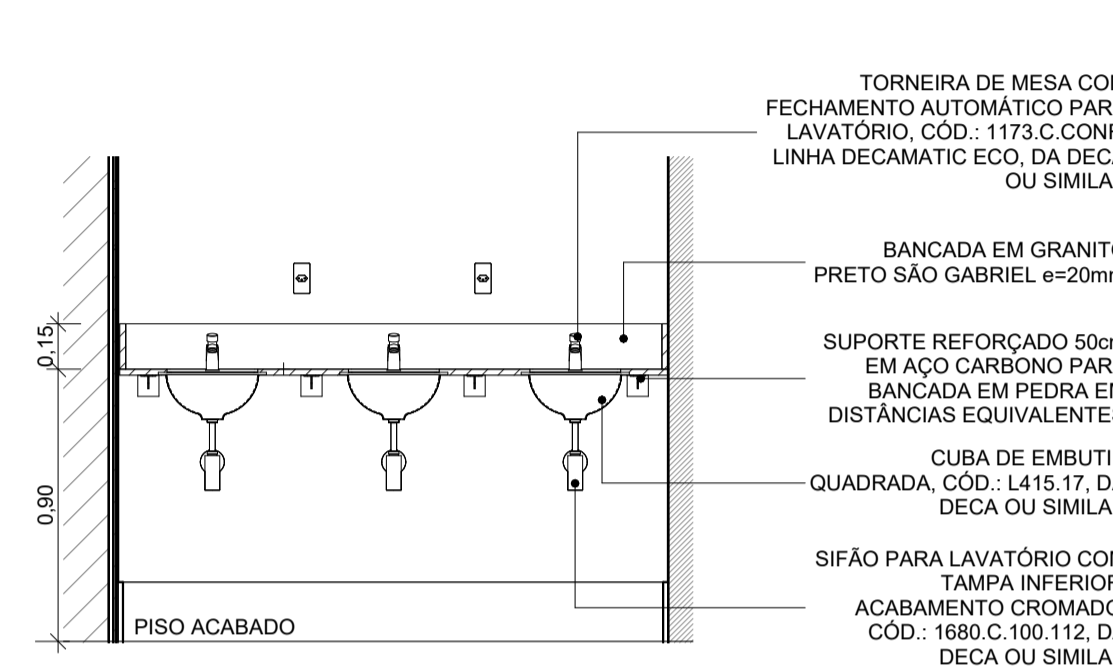


1D BANCADA BANHEIRO - CORTE BB  
ESCALA 1 : 25

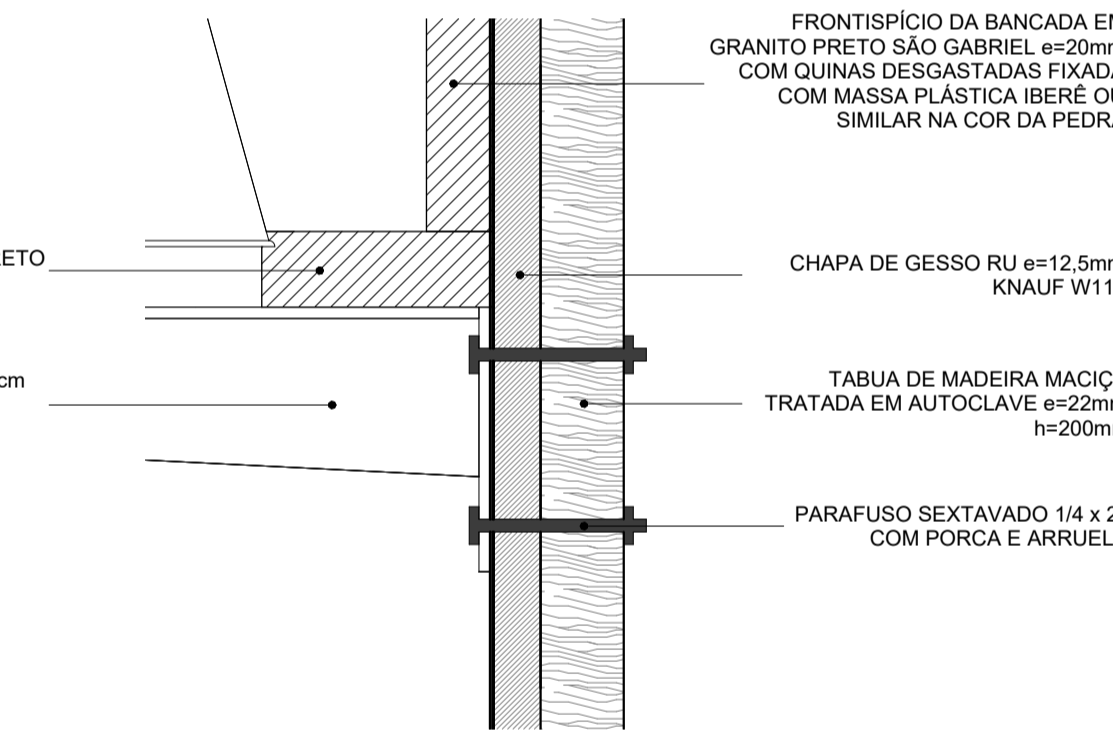


1F DETALHE FIXAÇÃO DA BANCADA EM DRYWALL  
ESCALA 1 : 2

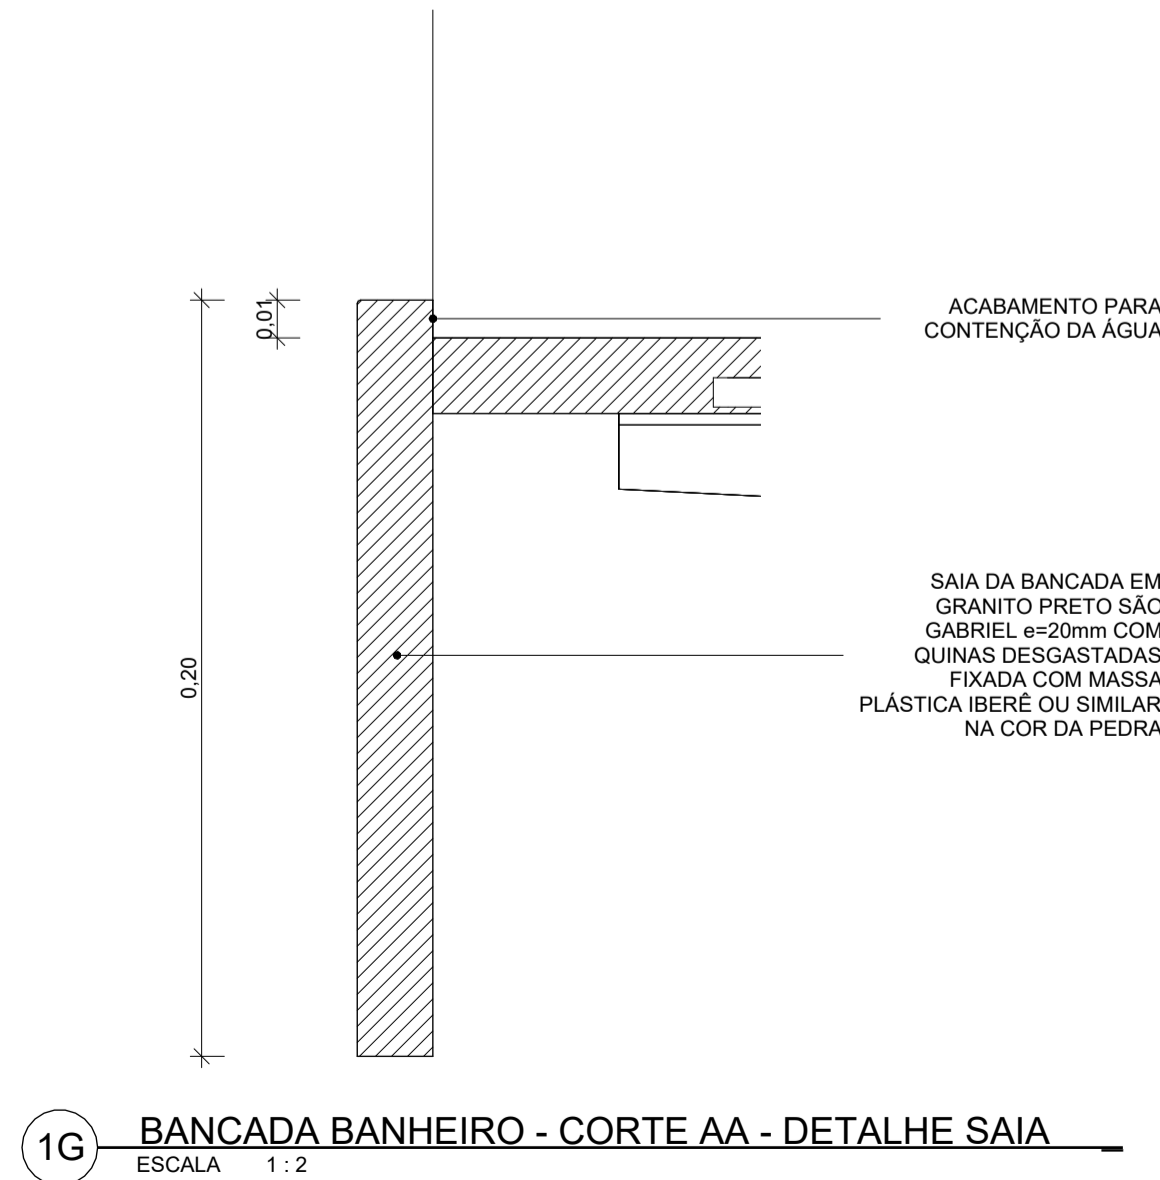


1G BANCADA BANHEIRO - CORTE AA - DETALHE SAIA  
ESCALA 1 : 2

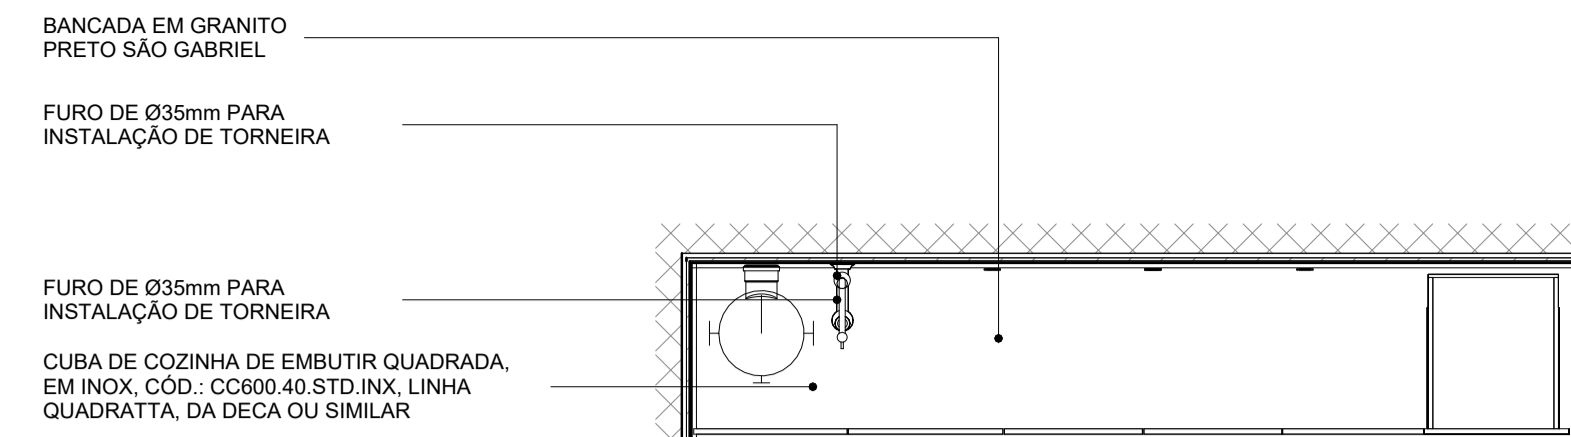


2A BANCADA COPA - PLANTA BAIXA  
ESCALA 1 : 25

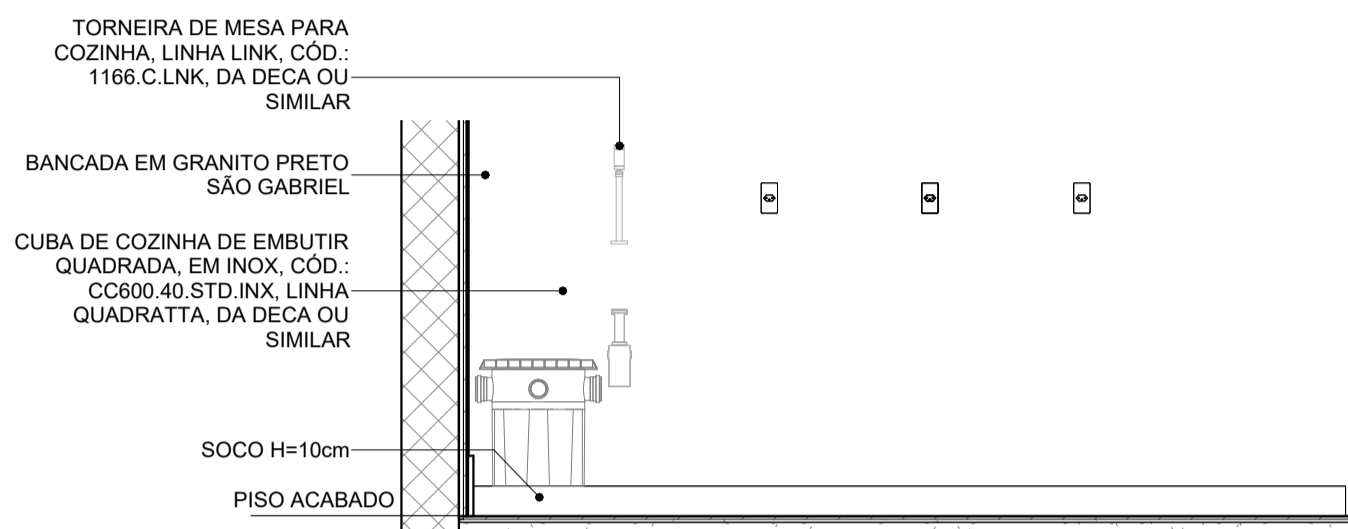


2B BANCADA COPA - VISTA  
ESCALA 1 : 25

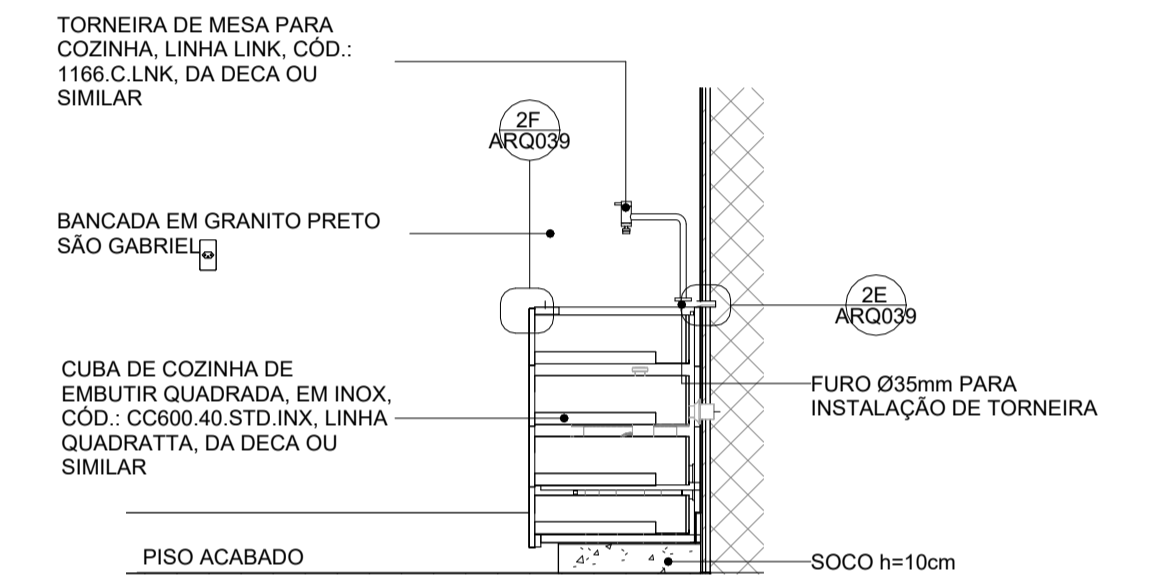


2C BANCADA COPA - CORTE  
ESCALA 1 : 25

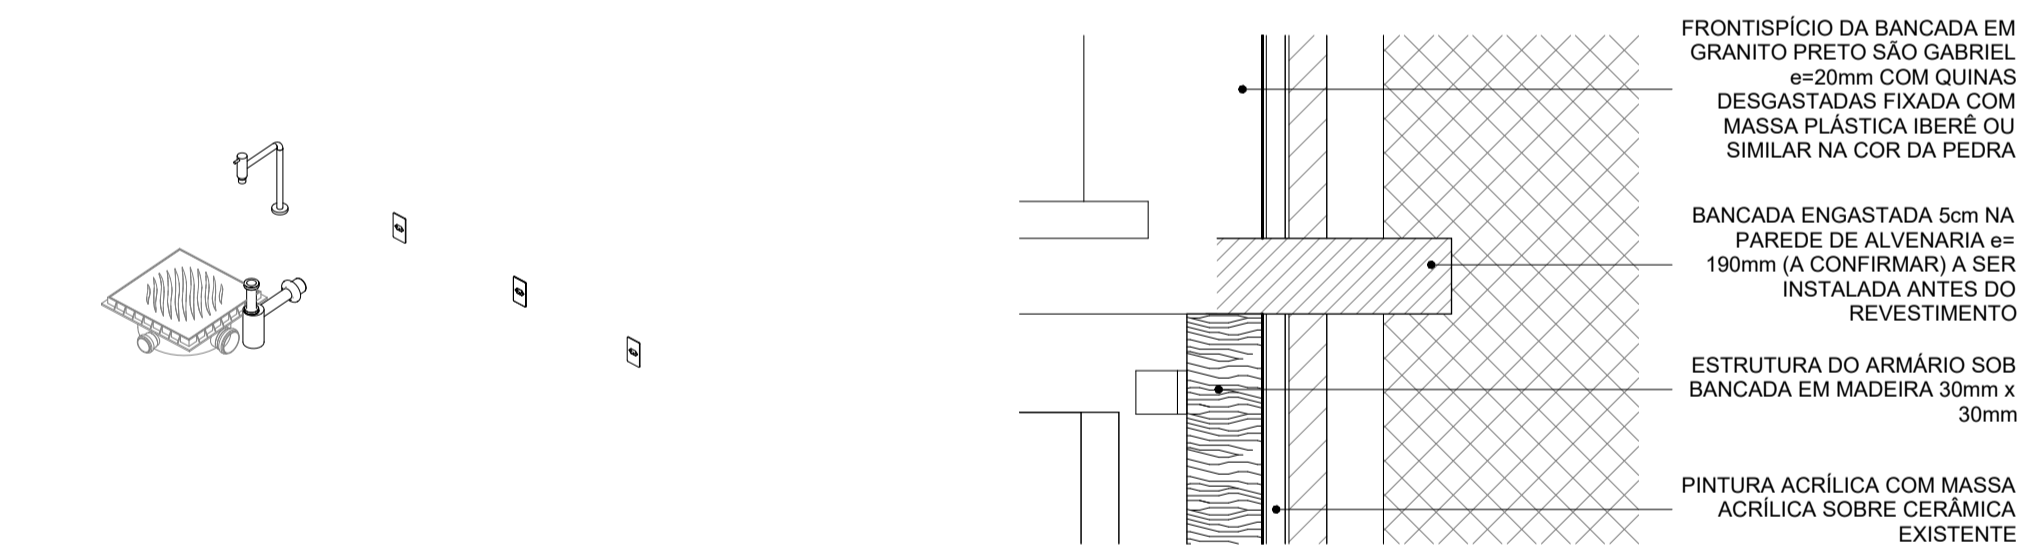

2D BANCADA COPA - ISOMÉTRICA  
ESCALA 1 : 25

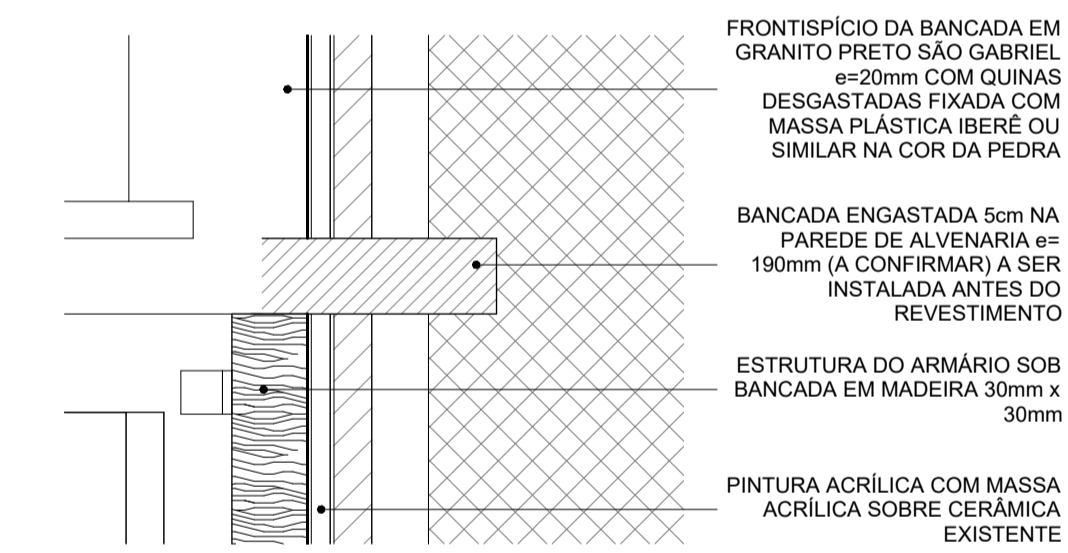


2E DETALHE BANCADA COPA - CORTE  
ESCALA 1 : 2

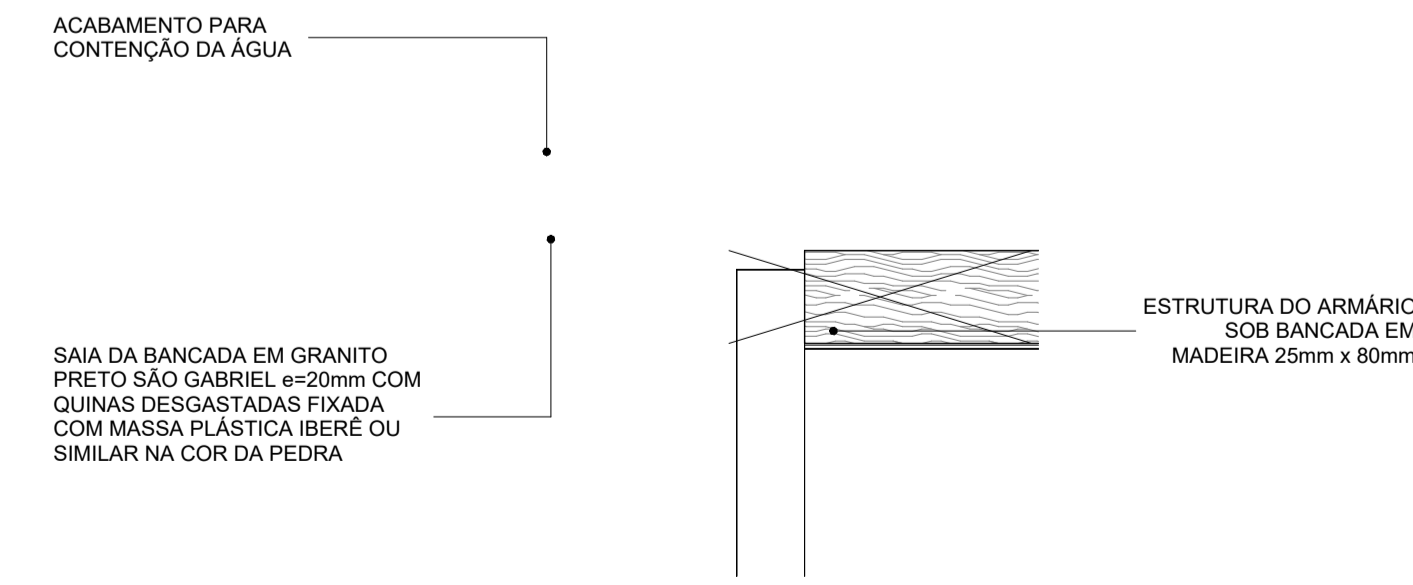

2F BANCADA COPA - CORTE - DETALHE SAIA  
ESCALA 1 : 2

COPA - LEGENDA DE BANCADAS		
Nº	DESCRIÇÃO	QUANT.
24	TORNEIRA DE MESA PARA COZINHA, LINHA LINK, Cód.: 1166.C.LNK, DA DECA OU SIMILAR	1

NOTAS	
1. AS MEDIDAS DEVEM SER CONFERIDAS NO LOCAL ANTES DE EXECUTAR A OBRA; 2. PARA MELHOR COMPRENSÃO DOS ÍCONES E LEGENDAS, AS PRANCHAS DEVEM SER IMPRESSAS COLORIDAS.	

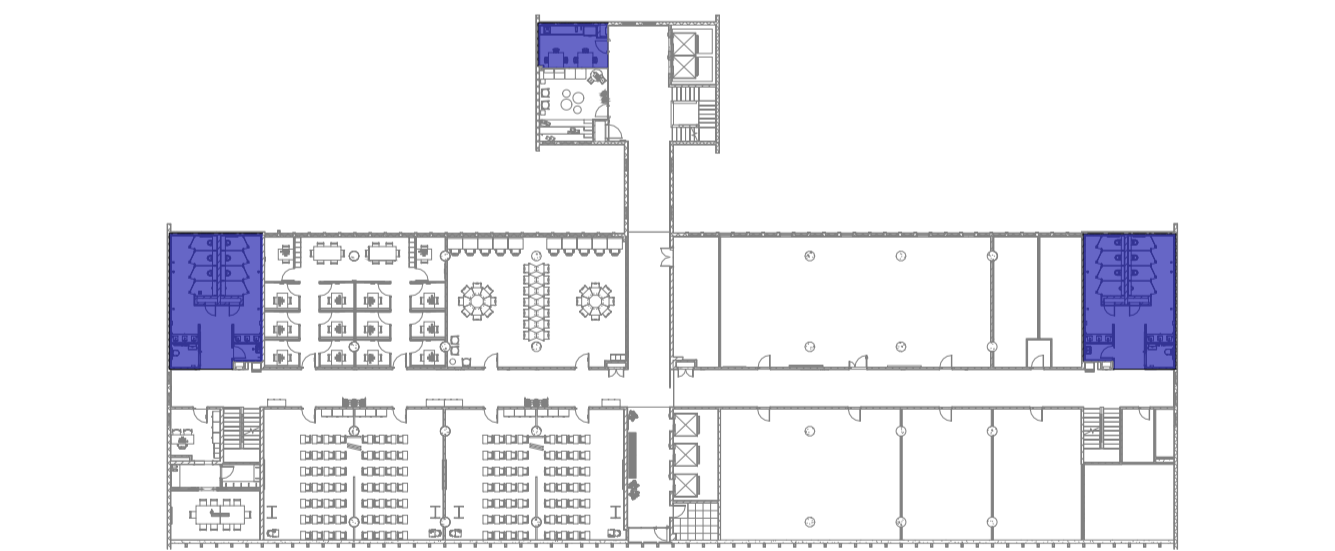

2G ÁREA DE INTERVENÇÃO - ÁREAS COMUNS - SANIT. E COPA  
ESCALA 1 : 500

I	Revisão conforme relatório de avaliação de 25/08/23	25/09/23
H	Inserção do código FioCruz	15/08/23
G	Revisão conforme relatório de avaliação de 30/11/22	06/03/23
F	Revisão para correção gráfica dos desenhos	01/11/22
E	Revisão conforme relatório de avaliação de 03/10/22	24/10/22
D	Revisão conforme alterações na arquitetura e complementares	22/08/22
C	Revisão conforme relatório de avaliação de 04/07/22	06/07/22
B	Revisão conforme relatório de avaliação de 24/05/22 e 06/08/22	27/06/22
REV.	DESCRIÇÃO	DATA

PROJETO/UNIDADE

**PRÉDIO SEDE CAMPUS MARÉ**

**COGIC**

OBJETIVO	CAMPUS	SETOR
REFORMA	MARÉ	EDIFICAÇÃO
Nº PRÉDIO	Nº DA META	O.E. / O.R.
143	2022.05.16.02	2021-015
CÓDIGO DA PRANCHA - GED		DES-P06-PE-ARQ-039-143-N06-503-R08
TIPO DE PROJETO/SUBTIPO DE PROJETO		FASE
ARQUITETURA		PROJETO EXECUTIVO
TÍTULO DA PRANCHA		DATA
ÁREAS COMUNS - DETALHES - BANCADAS		27/06/22
		ESCALA
		Como indicado
COORDENADOR DA META	RESPONSÁVEL TÉCNICO	CREA/CAU
CELSO GIRAFA	CELSO GIRAFA	CAU-RJA9190-1
EQUIPE		ART/RTT
ADRIANA PRIMO, FILIPE CHILE E RAFAEL BASTOS		SI11584934R02CT001
		CÓDIGO DA PRANCHA - FIOCRUZ
		A143A255A

ARQ039

USUÁRIO:   
ÚLTIMA ALTERAÇÃO:   
CRIAÇÃO DO ARQUIVO:   
ARQ039