




1 DIVISÓRIAS SANITÁRIAS - PLANTA BAIXA
ESCALA 1 : 25

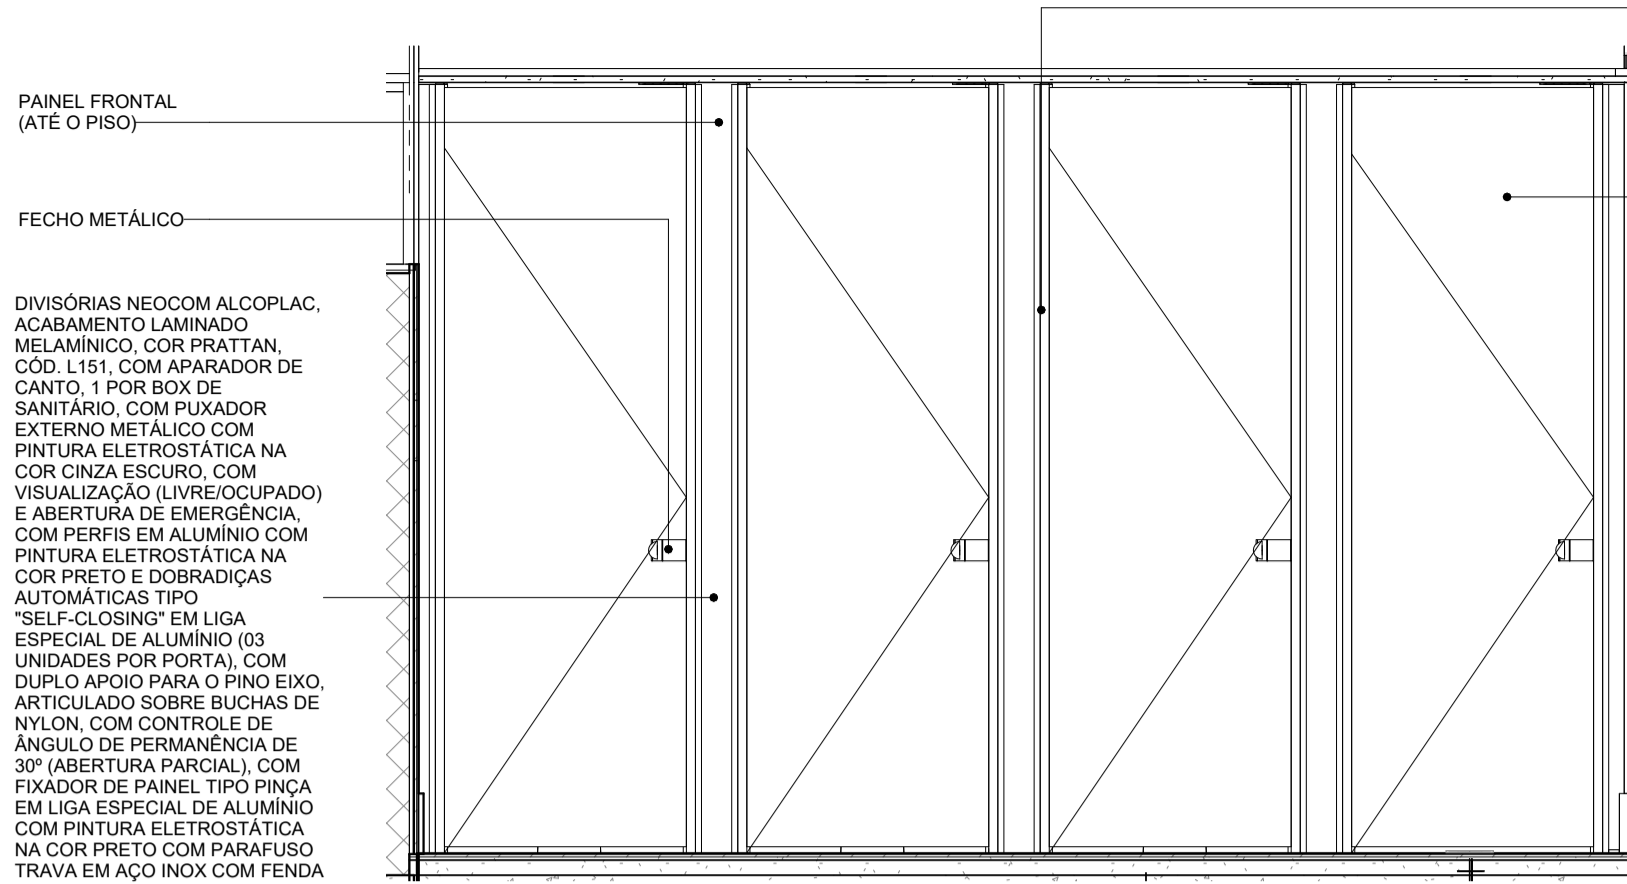


2 DIVISÓRIAS SANITÁRIAS - VISTA
ESCALA 1 : 25

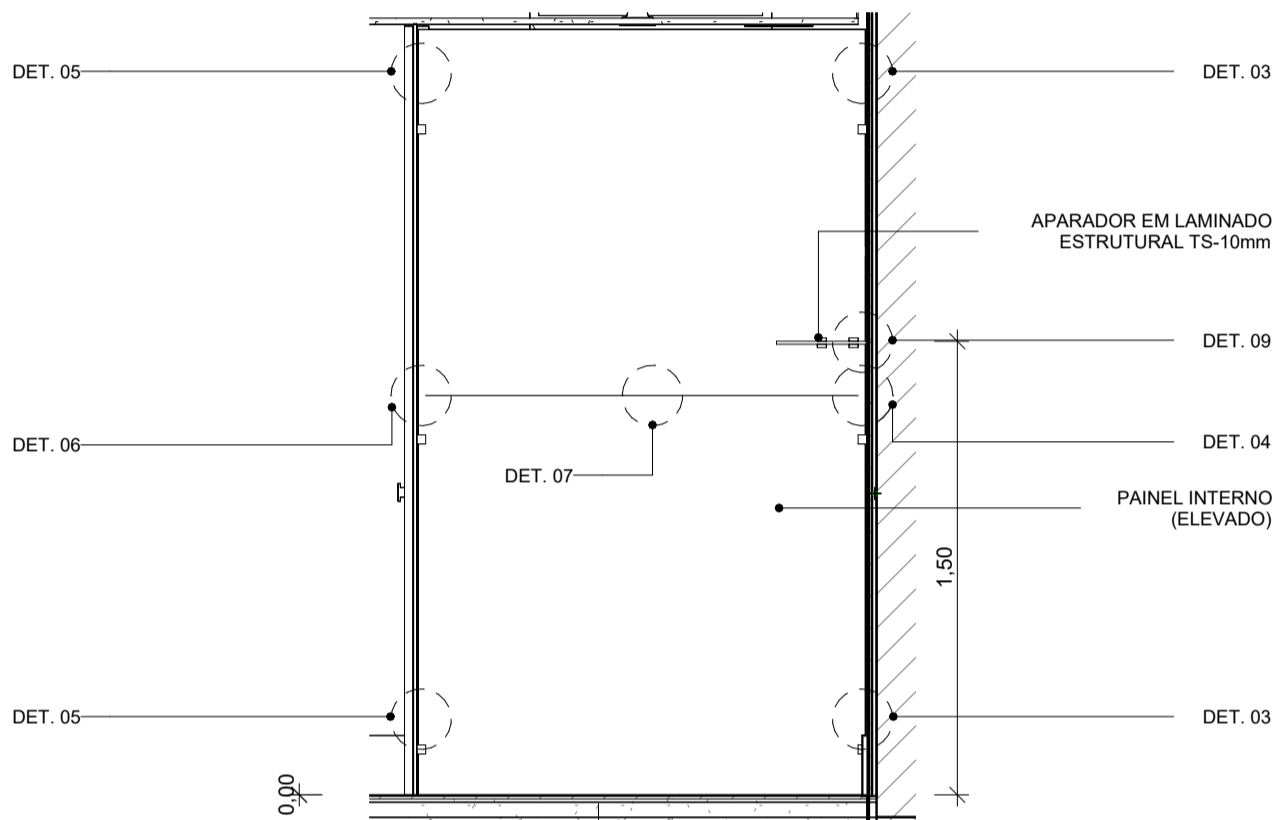


3 DIVISÓRIAS SANITÁRIAS - CORTE
ESCALA 1 : 25

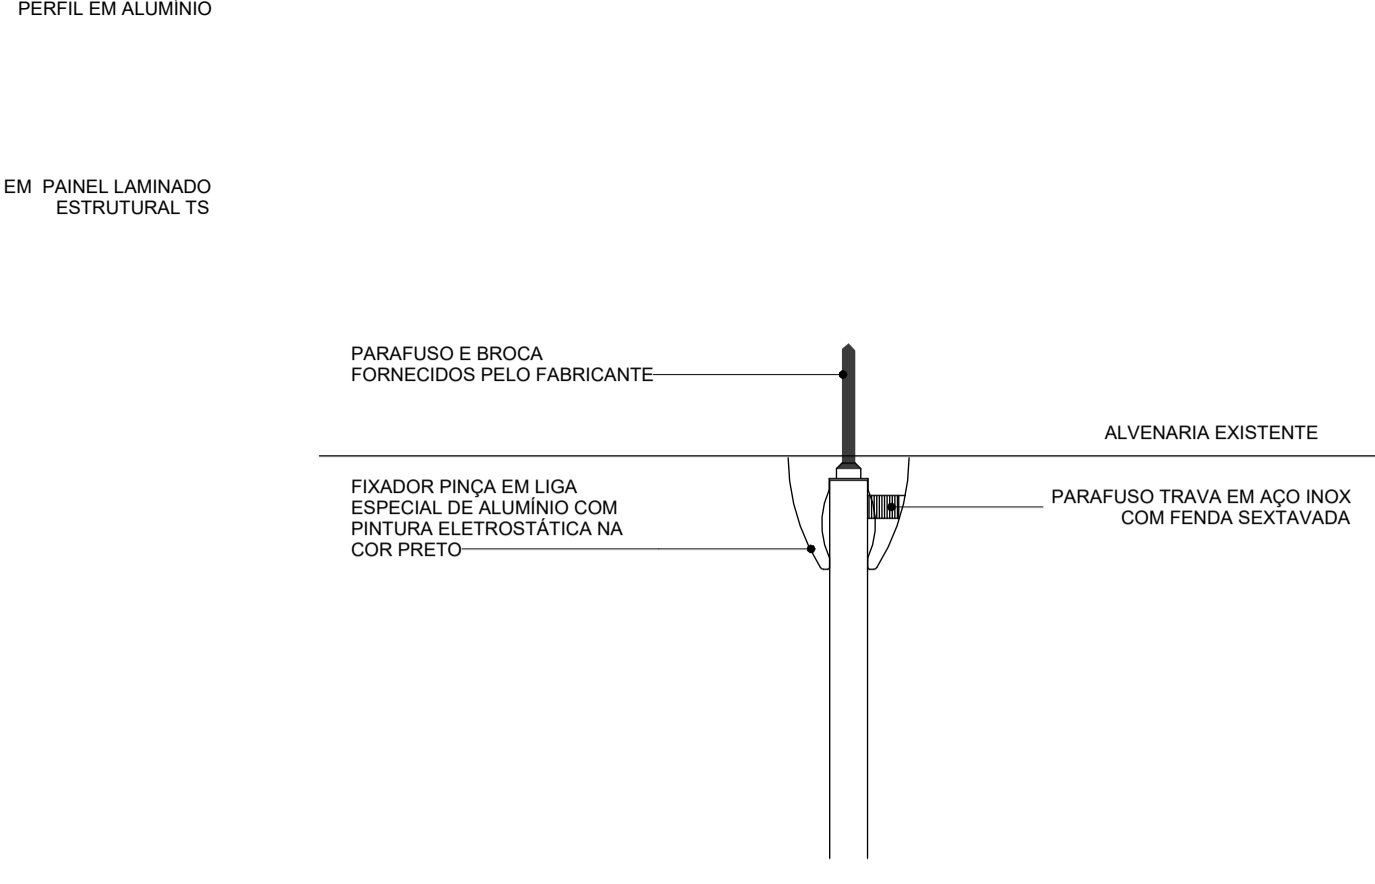


4 DET. 01 - DIV. SANIT. FIXAÇÃO ALVENARIA_PLANTA
ESCALA 1 : 2

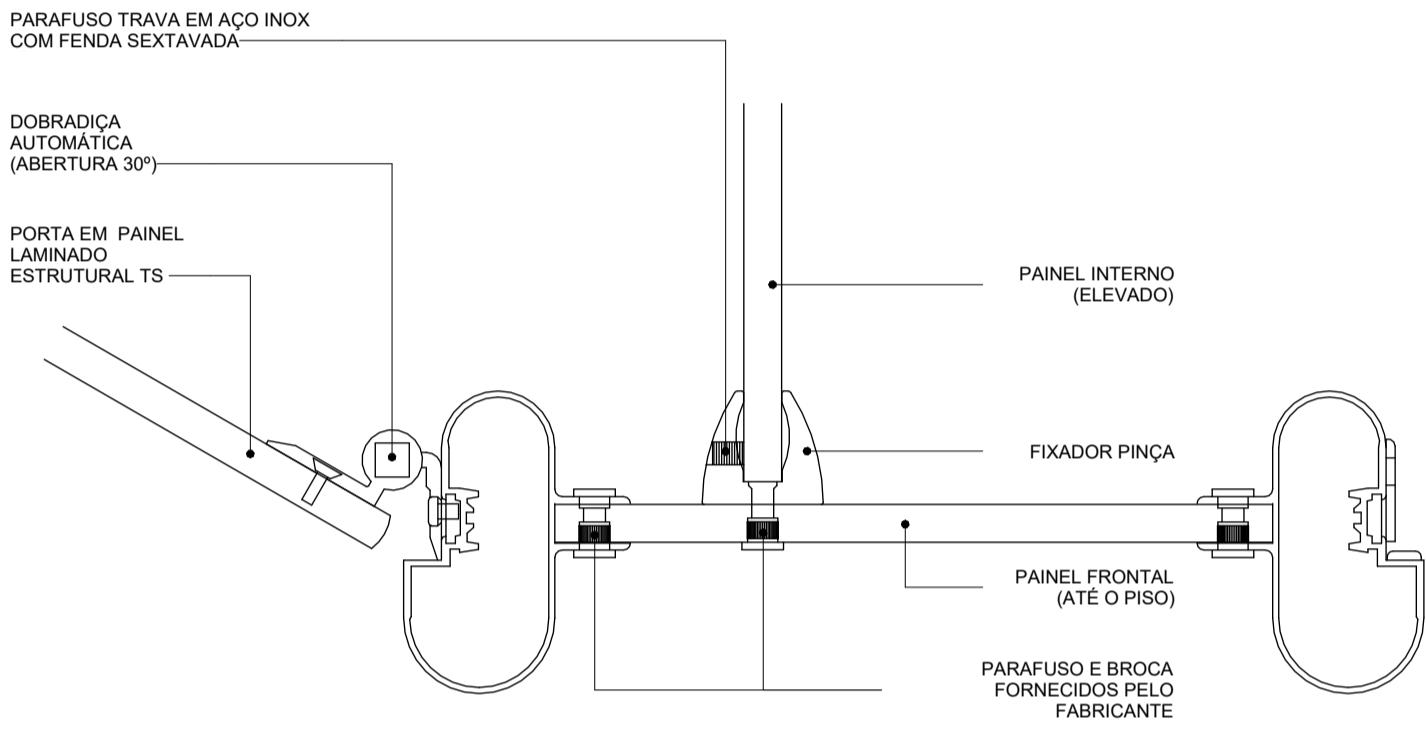


5 DET. 02 - DIV. SANIT. FIXAÇÃO DE PAINÉIS_PLANTA
ESCALA 1 : 2

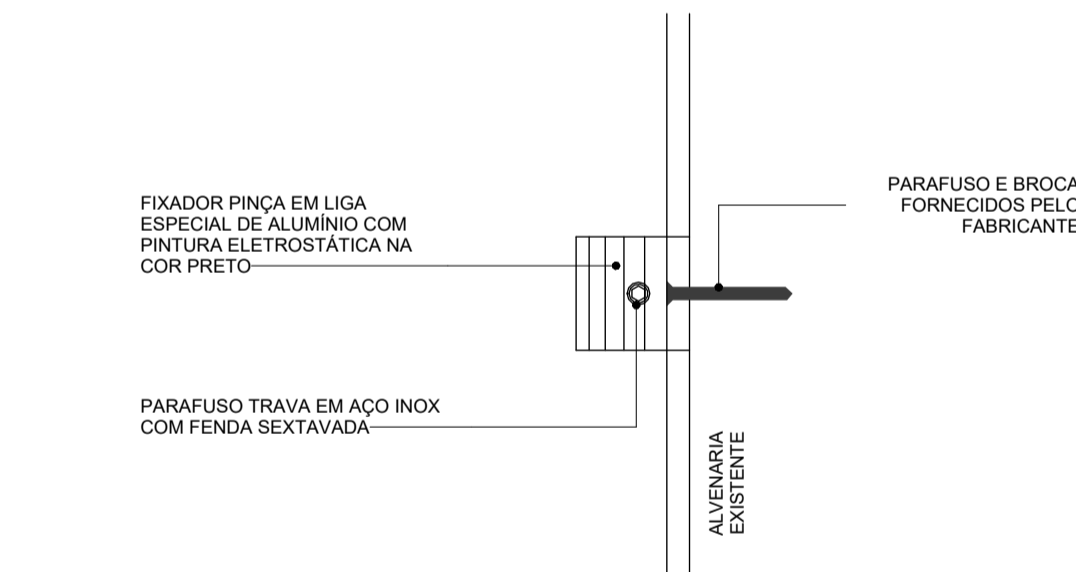


6 DET. 03 - FIX. ALVENARIA_FIXADOR SIMPLES_CORTE
ESCALA 1 : 2

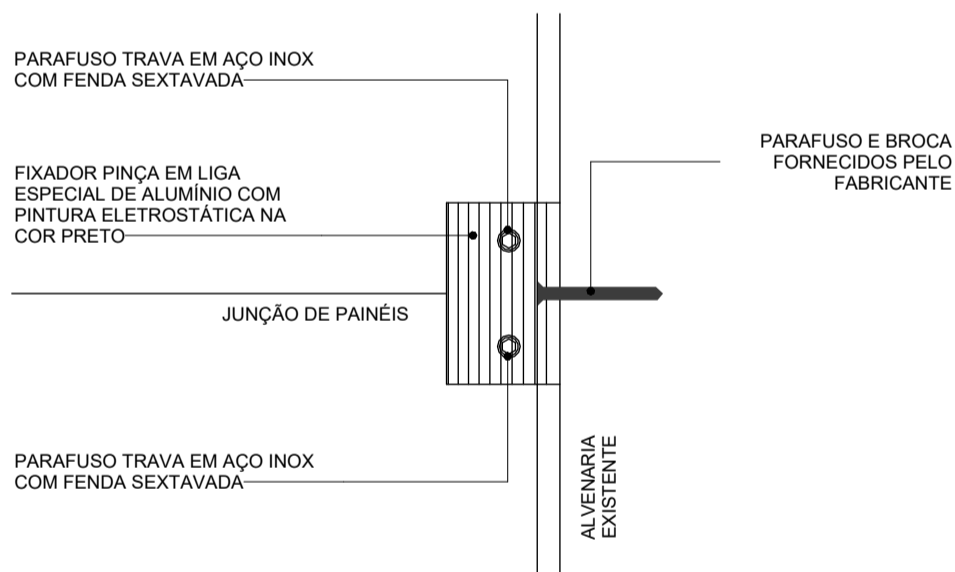


7 DET. 04 - FIX. ALVENARIA_FIXADOR DUPLO_CORTE
ESCALA 1 : 2

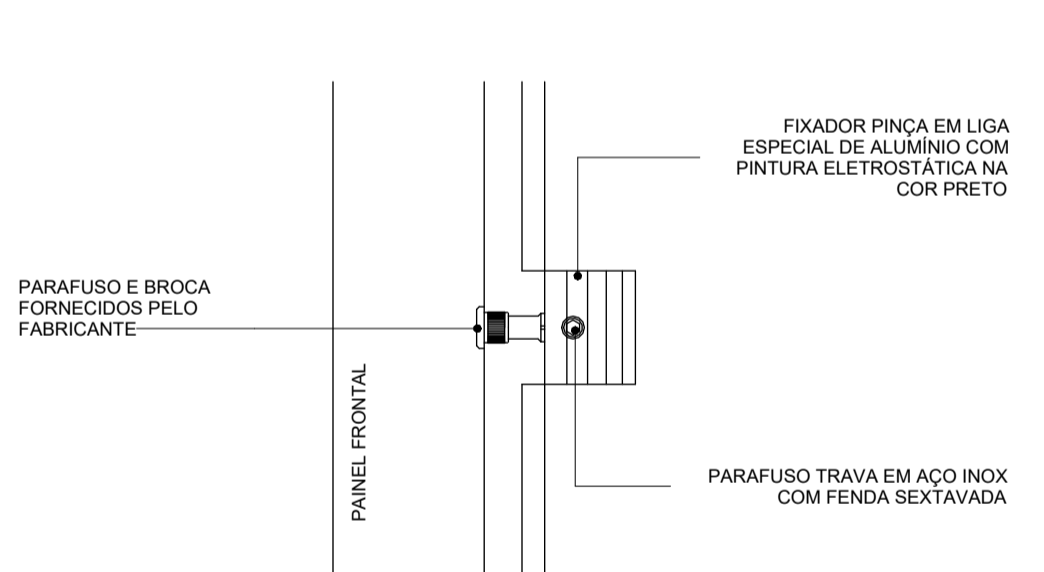


8 DET. 05 - FIX. PAINÉIS_FIXADOR SIMPLES_CORTE
ESCALA 1 : 2

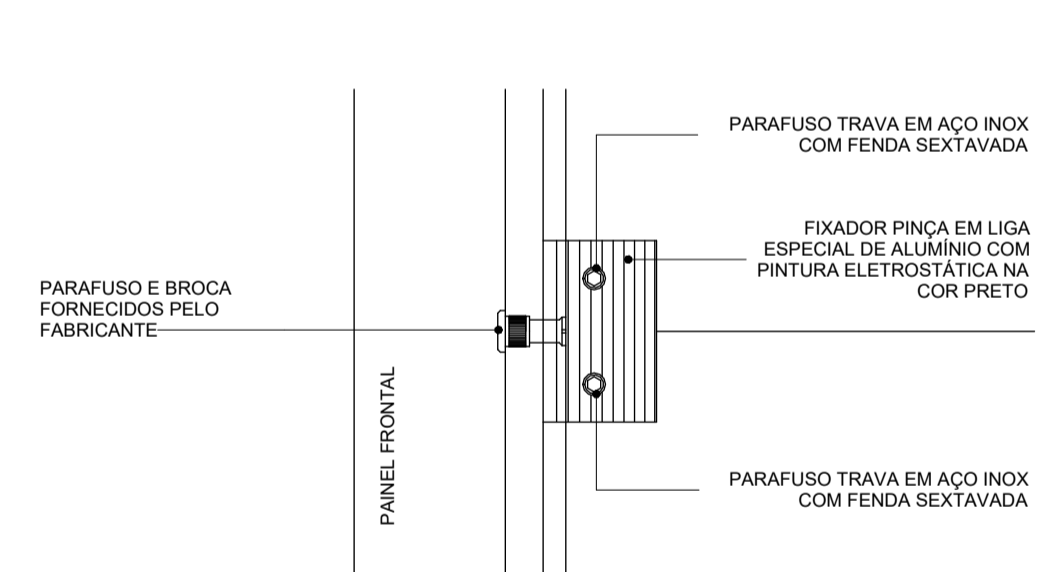


9 DET. 06 - FIX. PAINÉIS_FIXADOR DUPLO_CORTE
ESCALA 1 : 2

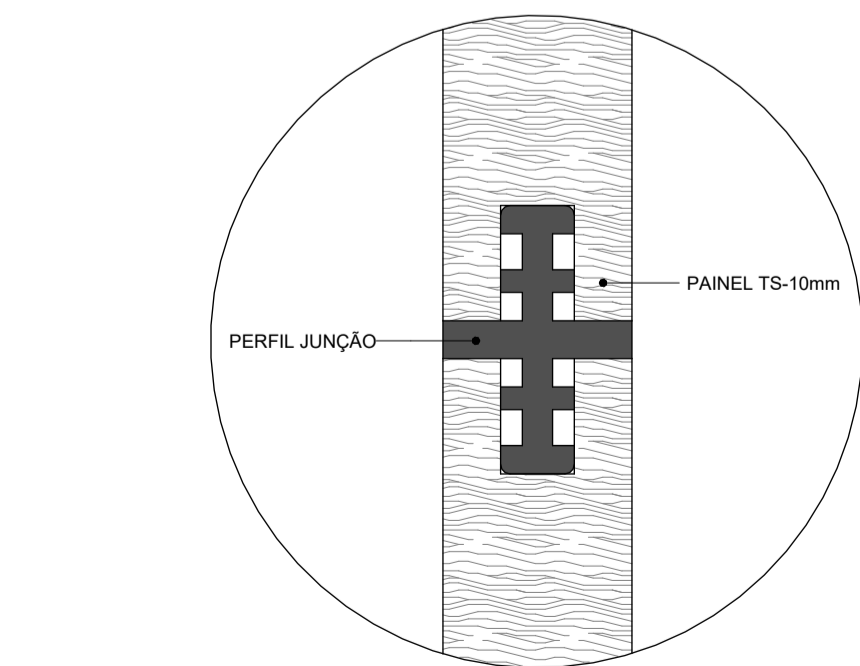

10 DET. 07 - DIV. SANIT. JUNÇÃO DE PAINÉIS_CORTE
ESCALA 1 : 2

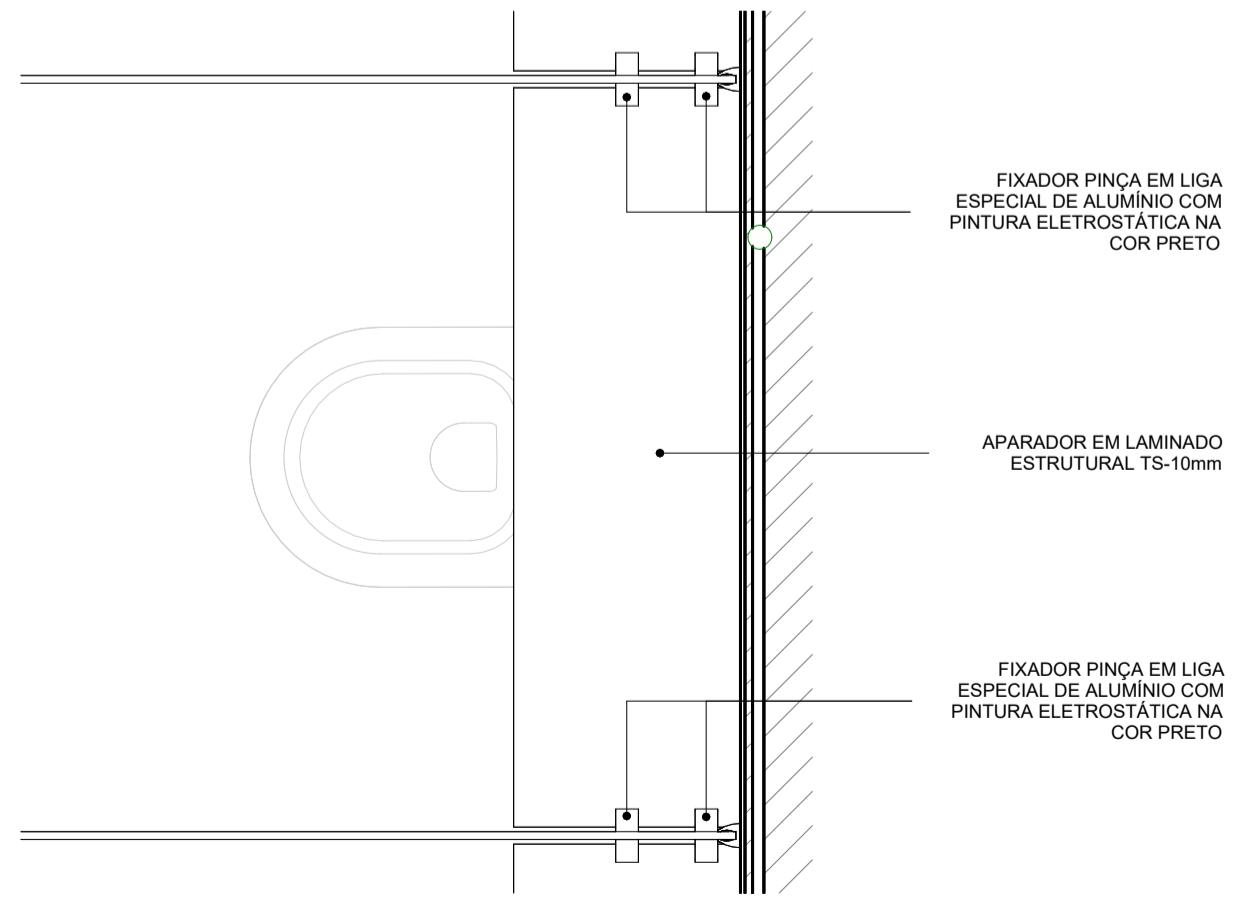


11 DET. 08 - DIV. SANIT. APARADOR_PLANTA
ESCALA 1 : 10

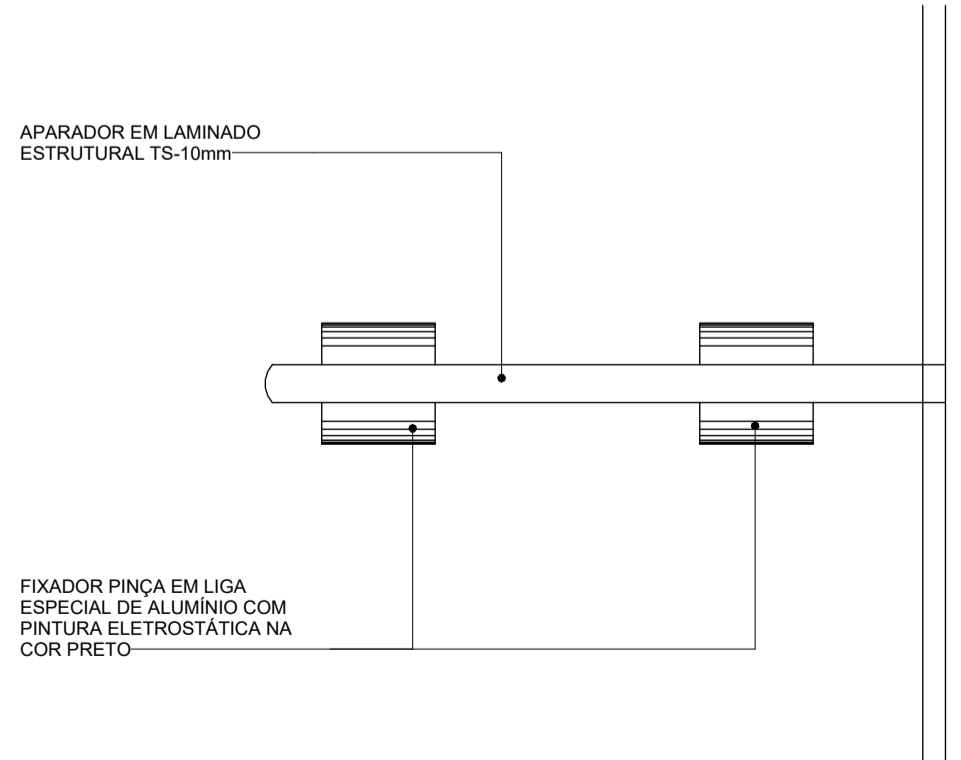

12 DET. 09 - DIV. SANIT. APARADOR_CORTE
ESCALA 1 : 2

NOTAS	
1.	AS MEDIDAS DEVEM SER CONFERIDAS NO LOCAL ANTES DE EXECUTAR A OBRA;
2.	PARA MELHOR COMPREENSÃO DOS ÍCONES E LEGENDAS, AS PRANCHAS DEVEM SER IMPRESSAS COLORIDAS.

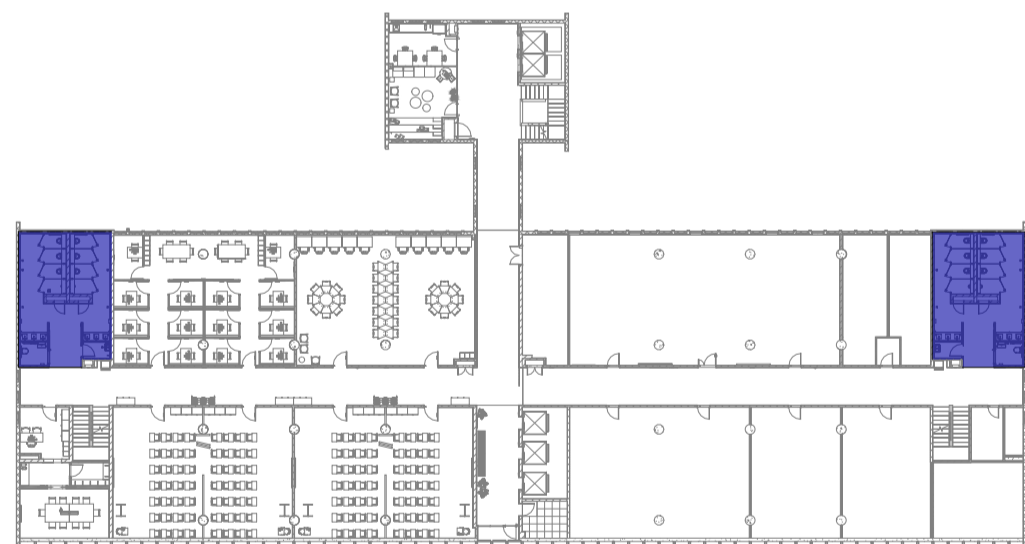

ÁREA DE INTERVENÇÃO - ÁREAS COMUNS - SANITÁRIOS
ESCALA 1 : 500

REV.	DESCRIÇÃO	DATA
I	Revisão conforme relatório de avaliação de 25/08/23	25/08/23
H	Inserção do código FioCruz	15/08/23
G	Revisão conforme relatório de avaliação de 30/11/22	06/03/23
F	Revisão para correção gráfica dos desenhos	01/11/22
E	Revisão conforme relatório de avaliação de 03/10/22	24/10/22
D	Revisão conforme alterações na arquitetura e complementares	22/08/22
C	Revisão conforme relatório de avaliação de 04/07/22	06/07/22
B	Revisão conforme relatório de avaliação de 24/05/22 e 06/06/22	27/06/22



Ministério da Saúde FIOCRUZ Fundação Oswaldo Cruz		PROJETO/UNIDADE PRÉDIO SEDE CAMPUS MARÉ COGIC	
OBJETIVO REFORMA	CAMPUS MARÉ	SETOR EDIFICAÇÃO	
Nº PRÉDIO 143	Nº DA META 2022.05.16.02	O.E. / O.R. 2021-015	CÓDIGO DA PRANCHA - GED DES-P06-PE-ARQ-041-143-N06-505-R08
TIPO DE PROJETO/SUBTIPO DE PROJETO ARQUITETURA		FASE PROJETO EXECUTIVO	
TÍTULO DA PRANCHA ÁREAS COMUNS - DETALHES - DIVISÓRIAS SANITÁRIAS		DATA 30/05/22	ARQ041
COORDENADOR DA META CELSO GIRAFÁ		RESPONSÁVEL TÉCNICO CAU-RJA9190-1	
EQUIPE ADRIANA PRIMO, FILIPE CHILE E RAFAEL BASTOS		CÓDIGO DA PRANCHA - FIOCRUZ A143A257A	
		ART/RRT SI11584934R02CT001	