




1A PRATELEIRA COPA - PLANTA BAIXA  
ESCALA 1 : 25

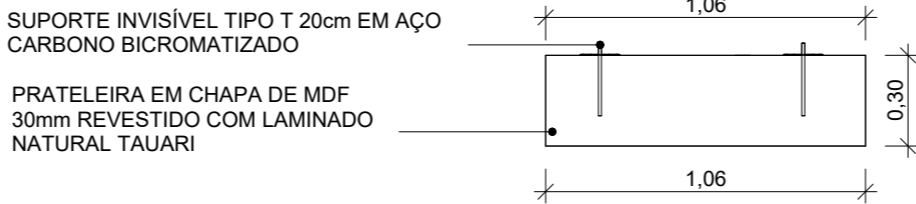


2A PRATELEIRA DML - PLANTA BAIXA  
ESCALA 1 : 25

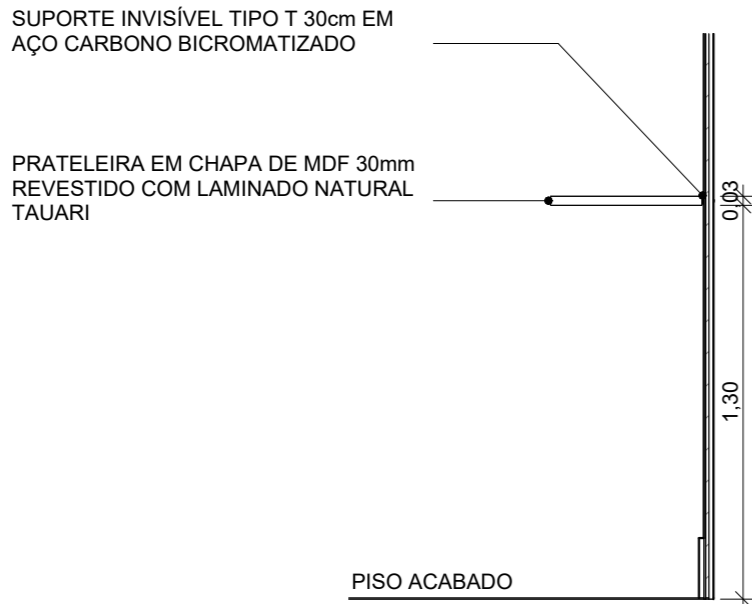


1B PRATELEIRA COPA - VISTA LATERAL  
ESCALA 1 : 25

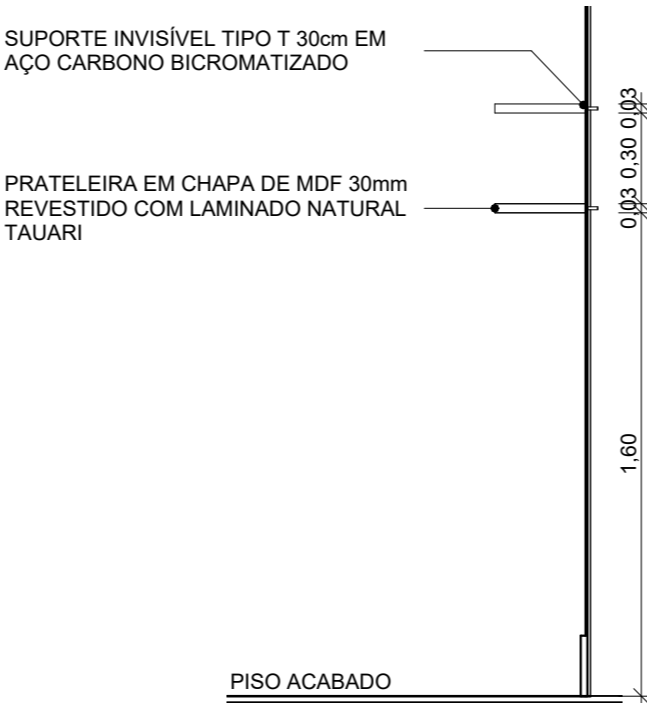

2B PRATELEIRA DML - VISTA LATERAL  
ESCALA 1 : 25

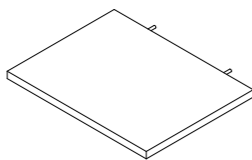


1C PRATELEIRA COPA - ISOMÉTRICA  
S/ESCALA

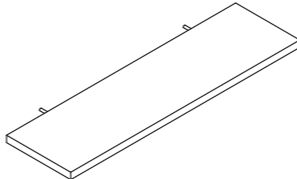

2C PRATELEIRA DML - ISOMÉTRICA  
S/ESCALA

NOTAS

1. AS MEDIDAS DEVEM SER CONFERIDAS NO LOCAL ANTES DE EXECUTAR A OBRA;  
2. PARA MELHOR COMPREENSÃO DOS ÍCONES E LEGENDAS, AS PRANCHAS DEVEM SER IMPRESSAS COLORIDAS.

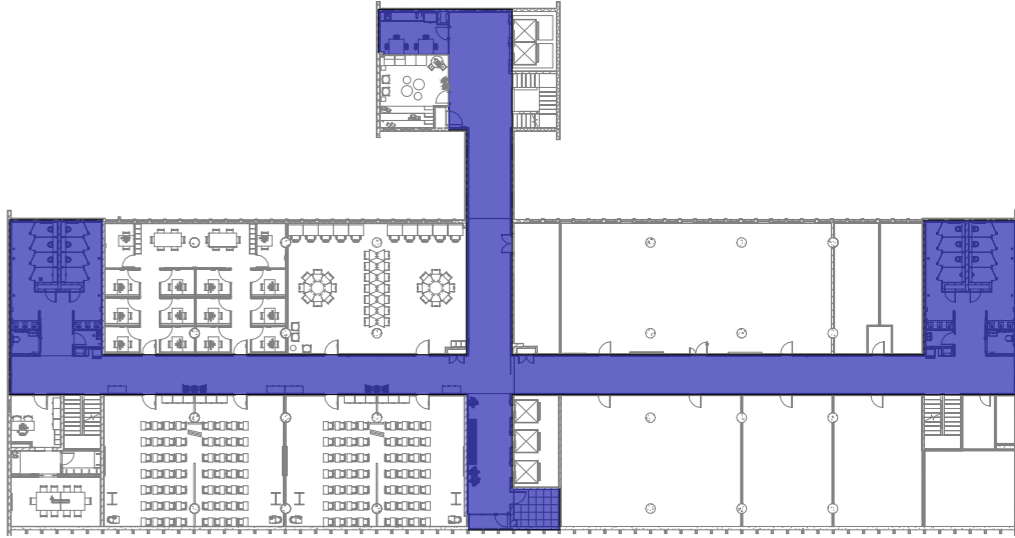

ÁREA DE INTERVENÇÃO - ÁREAS COMUNS  
ESCALA 1 : 500

L	Revisão conforme email recebido em 30/10/23	14/11/23
K	Revisão conforme relatório de avaliação de 24/08/23	25/09/23
J	Revisão conforme relatório de avaliação de 26/04/23 e inserção do código Fiocruz	15/08/23
I	Revisão conforme relatório de avaliação de 29/03/23	20/04/23
H	Revisão conforme relatório de avaliação de 30/11/22	06/03/23
G	Revisão para correção gráfica dos desenhos	01/11/22
F	Revisão conforme relatório de avaliação de 03/10/22	24/10/22
E	Revisão conforme alterações na arquitetura e complementares	22/08/22
REV.	DESCRIÇÃO	DATA



<div></div> <div>Ministério da Saúde</div> <div><b>FIOCRUZ</b></div> <div>Fundação Oswaldo Cruz</div>		<div></div> <div>PROJETO / UNIDADE</div> <div><b>PRÉDIO SEDE CAMPUS MARÉ</b></div> <div><b>COGIC</b></div>		
OBJETIVO	CAMPUS	SETOR		
<b>REFORMA</b>	<b>MARÉ</b>	<b>EDIFICAÇÃO</b>		
Nº PRÉDIO	Nº DA META	O.E. / O.R.	CÓDIGO DA PRANCHA - GED	
143	2023.02.23.03	2021-015	DES-P06-PE-DIP-002-143-N06-501-R11	
TIPO DE PROJETO/SUBTIPO DE PROJETO			FASE	
<b>DESENHO INDUSTRIAL</b>			<b>PROJETO EXECUTIVO</b>	
TÍTULO DA PRANCHA			DATA	
<b>6 ° PAVIMENTO - ÁREAS COMUNS - DETALHES - MARCENARIA - PRATELEIRAS</b>			30/05/22	
			ESCALA	
			Como indicado	
COORDENADOR DA META	RESPONSÁVEL TÉCNICO		ART/RRT	
CELSO GIRAFA	CELSO GIRAFA		SI11584934I00CT001	
EQUIPE			CÓDIGO DA PRANCHA - FIOCRUZ	
ADRIANA PRIMO, FILIPE CHILE E RAFAEL BASTOS			X143A05A	

DIP002