




1A PRATELEIRA 1 DEPÓSITO - PLANTA BAIXA  
ESCALA 1 : 25

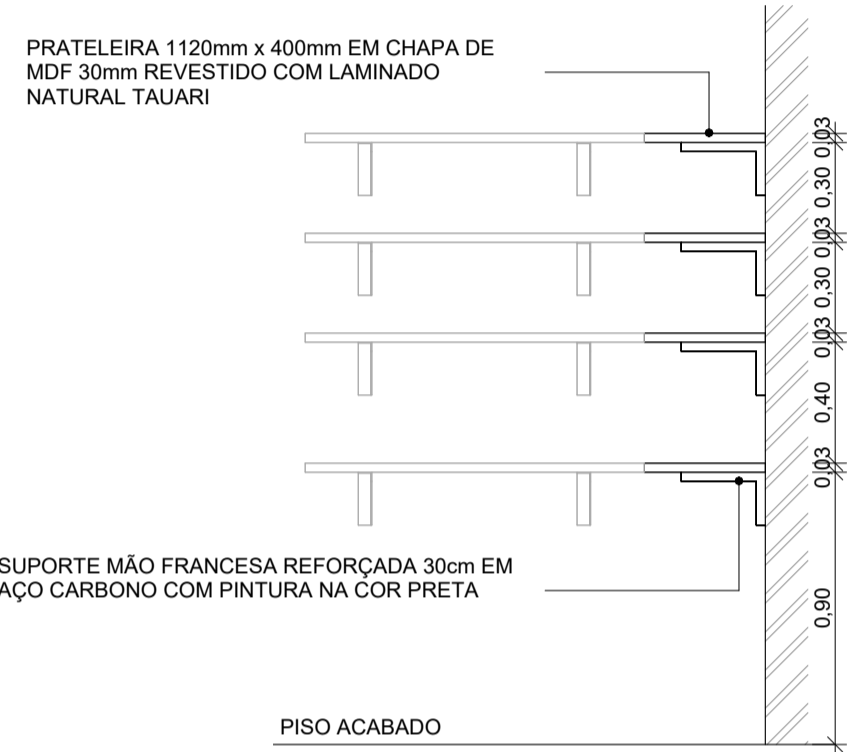


1B PRATELEIRA 1 DEPÓSITO - VISTA LATERAL  
ESCALA 1 : 25

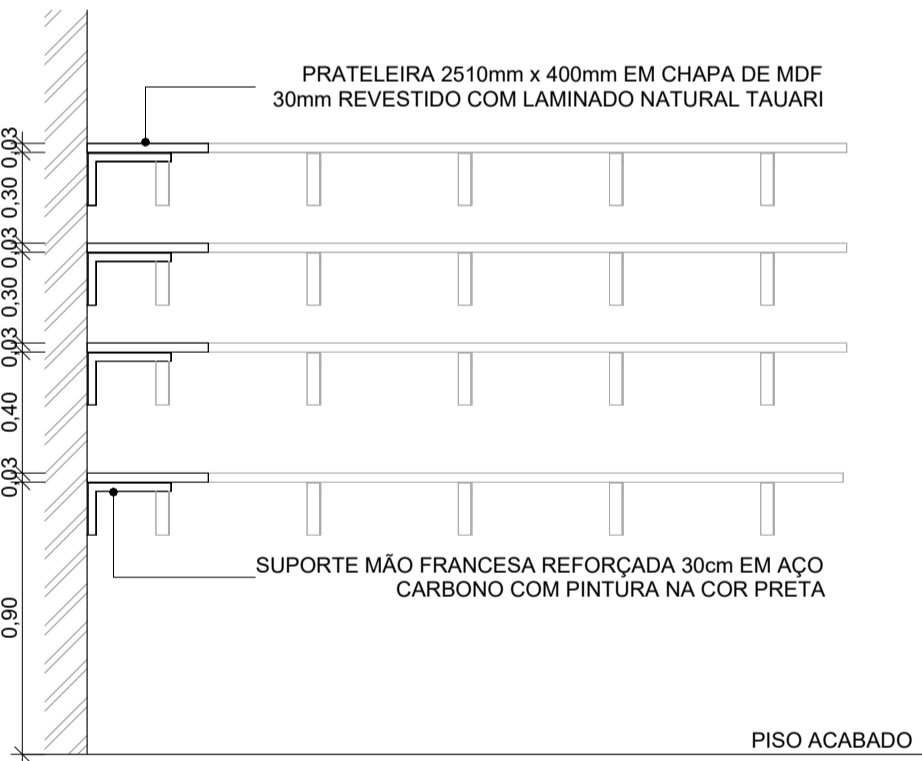


2A PRATELEIRA 2 DEPÓSITO - VISTA LATERAL  
ESCALA 1 : 25

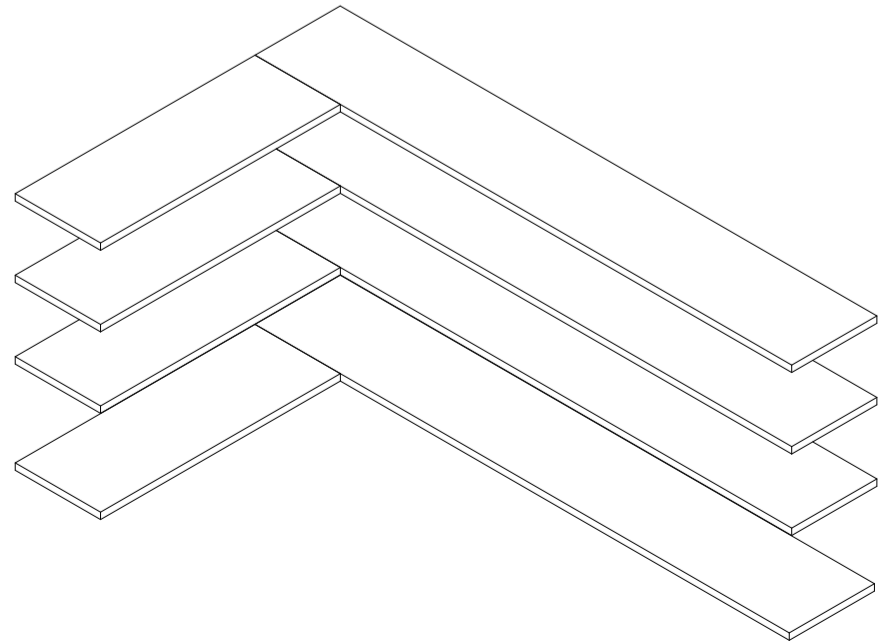


2B PRATELEIRA 2 DEPÓSITO - ISOMÉTRICA  
ESCALA

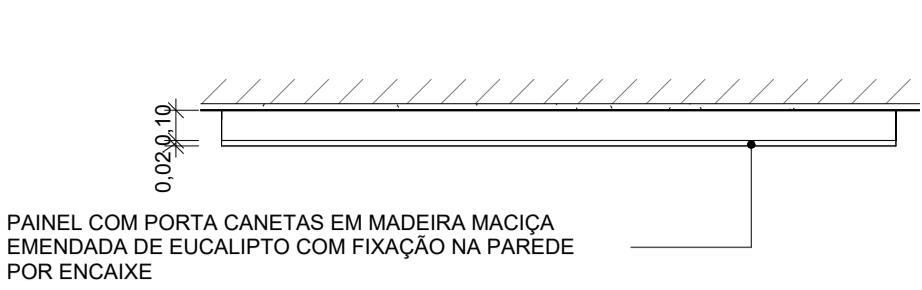


3A PAINEL COM PORTA CANETAS - PLANTA BAIXA  
ESCALA 1 : 25

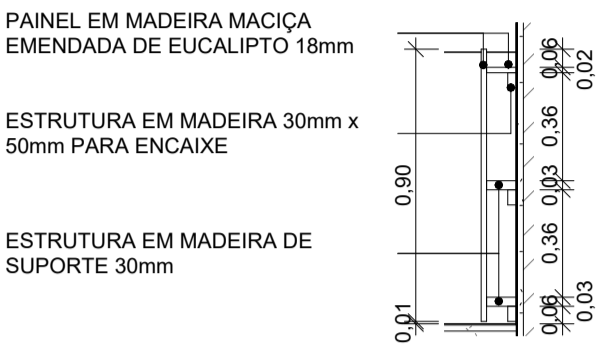


3B PAINEL COM PORTA CANETAS - CORTE  
ESCALA 1 : 25

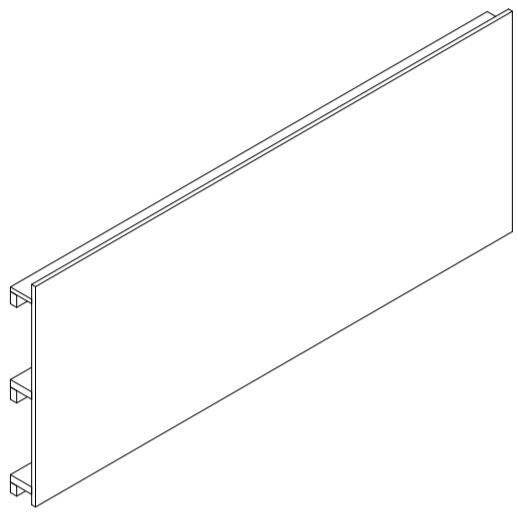


3C PAINEL COM PORTA CANETA - ISOMÉTRICA  
ESCALA

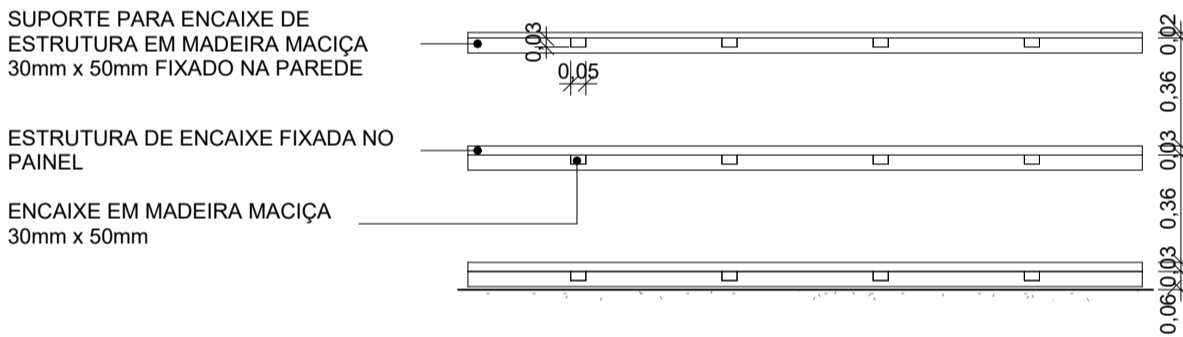


4A ESTRUTURA PAINEL COM PORTA CANETA - VISTA  
ESCALA 1 : 25

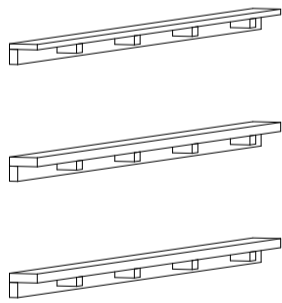


4B ESTRUTURA PAINEL COM PORTA CANETA - ISOMÉTRICA  
ESCALA

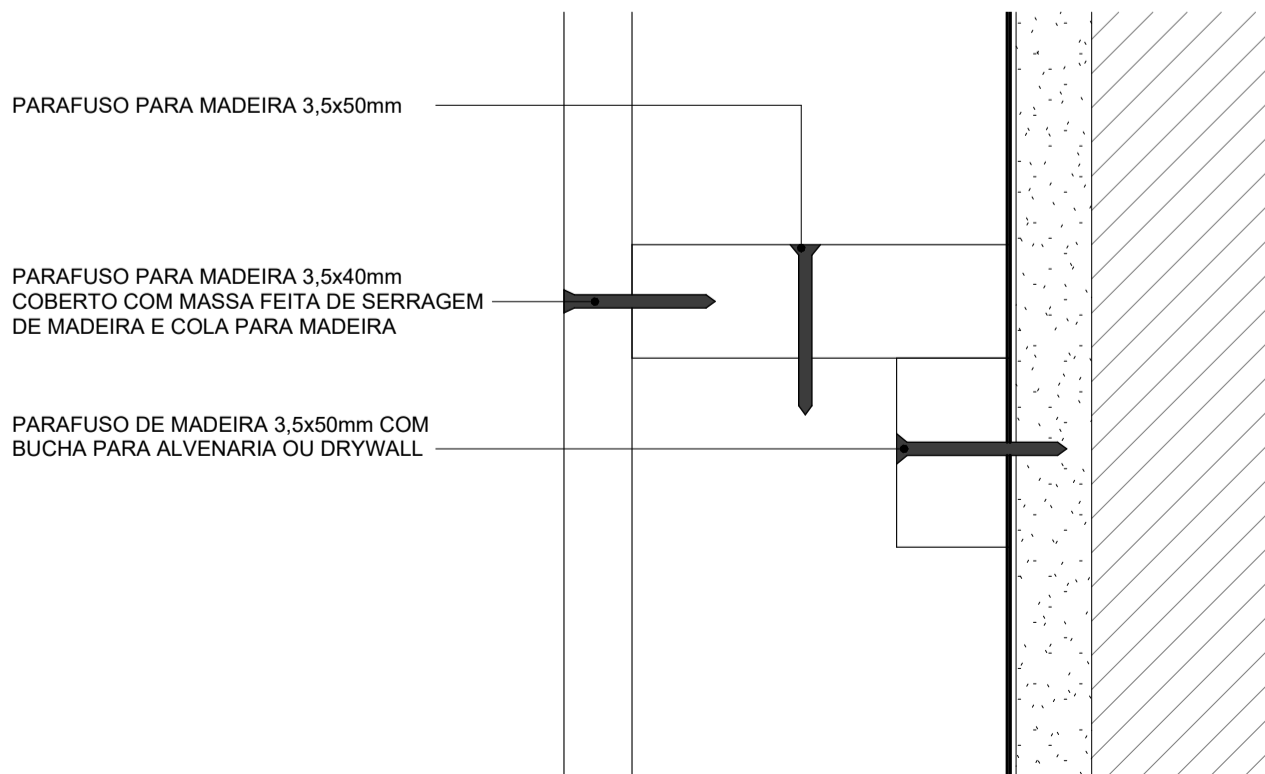


4C ESTRUTURA PAINEL COM PORTA CANETA - DETALHE SUPORTE  
ESCALA 1 : 2

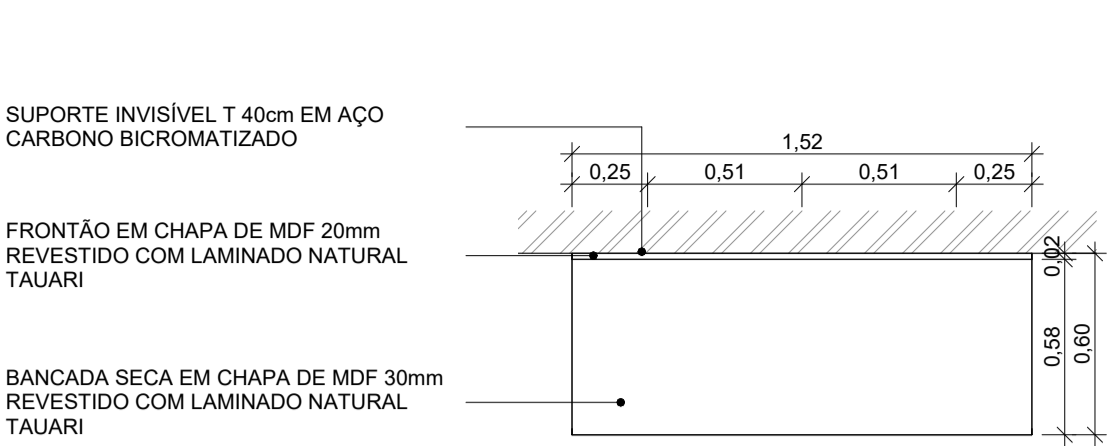


5A BANCADA COPA DA GESTÃO - PLANTA BAIXA  
ESCALA 1 : 25

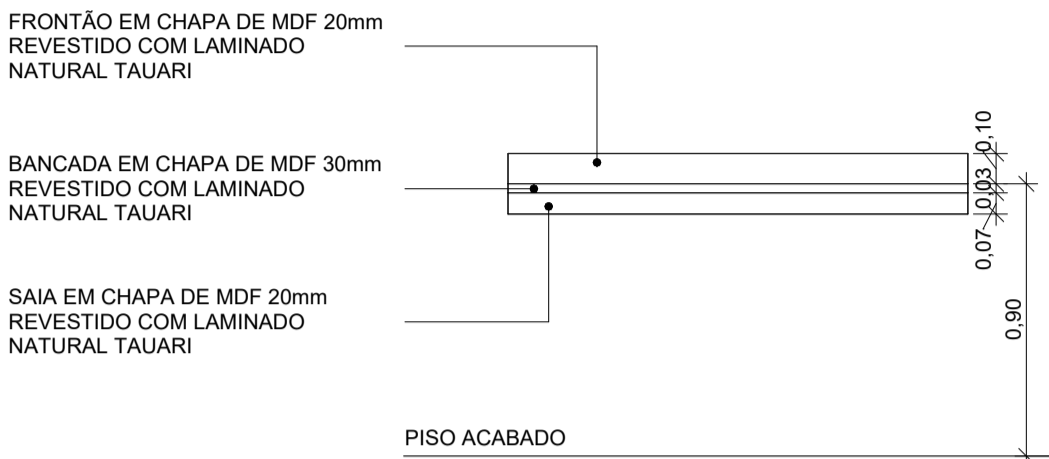


5B BANCADA COPA DA GESTÃO - VISTA FRONTAL  
ESCALA 1 : 25

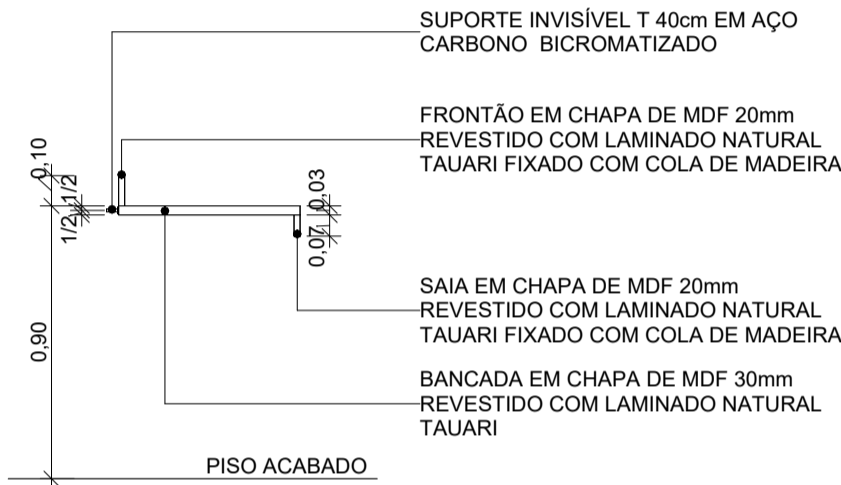


5C BANCADA COPA DA GESTÃO - VISTA LATERAL  
ESCALA 1 : 25

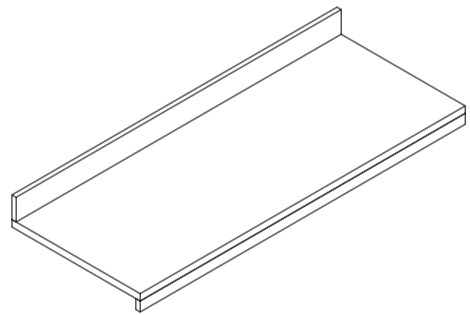

5D BANCADA COPA DA GESTÃO - ISOMÉTRICA  
ESCALA

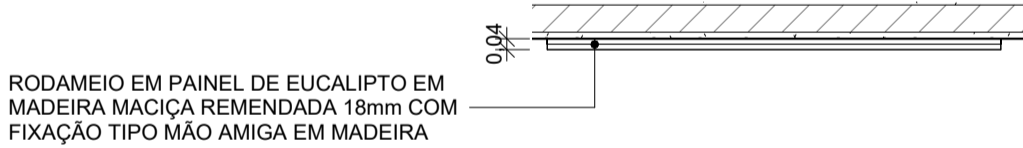


6A PAINEL - PLANTA BAIXA  
ESCALA 1 : 25

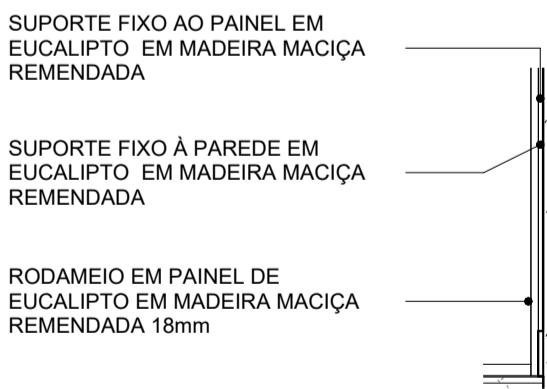

6B PAINEL - CORTE  
ESCALA 1 : 25



7A RODAMEIO PAINEL - DETALHE SUPORTE MÃO AMIGA  
ESCALA 1 : 5

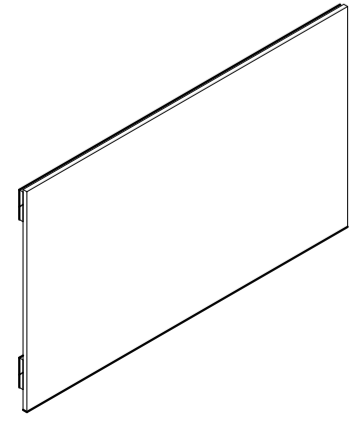

7B RODAMEIO PAINEL - ISOMÉTRICA  
ESCALA

NOTAS

1. AS MEDIDAS DEVEM SER CONFERIDAS NO LOCAL ANTES DE EXECUTAR A OBRA;

2. PARA MELHOR COMPREENSÃO DOS ÍCONES E LEGENDAS, AS PRANCHAS DEVEM SER IMPRESSAS COLORIDAS.



8 ÁREA DE INTERVENÇÃO - PLATAFORMA DE ENSINO  
ESCALA 1 : 500

REV.	DESCRIÇÃO	DATA
E	Revisão conforme email recebido em 30/10/23	21/11/23
D	Revisão conforme relatório de avaliação de 24/08/23	25/09/23
C	Revisão conforme relatório de avaliação de 26/04/23 e inserção do código Fiocruz	15/08/23
B	Revisão conforme relatório de avaliação de 29/03/23	20/04/23
A	Emissão inicial	06/03/23



Ministério da Saúde <b>FIOCRUZ</b> Fundação Oswaldo Cruz		CAMPUS <b>MARÉ</b>	PROJETO/UNIDADE <b>PRÉDIO SEDE CAMPUS MARÉ</b> <b>COGIC</b>	SETOR <b>EDIFICAÇÃO</b>
OBJETIVO <b>REFORMA</b>	Nº PRÉDIO <b>143</b>	Nº DA META <b>2023.02.23.03</b>	O.E. / O.R. <b>2021-015</b>	CÓDIGO DA PRANCHA - GED <b>DES-P07-PE-DIP-002-143-N06-501-R04</b>
TIPO DE PROJETO/SUBTIPO DE PROJETO <b>DESENHO INDUSTRIAL</b>		FASE <b>PROJETO EXECUTIVO</b>		
TÍTULO DA PRANCHA <b>6º PAV. - PLATAFORMA DE ENSINO - DETALHES - MARCENARIA-PRATELEIRAS, PAINÉIS E BANCADA</b>				DATA <b>06/03/2023</b>
COORDENADOR DA META CELSO GIRAFA		RESPONSÁVEL TÉCNICO CELSO GIRAFA	CREA/CAU CAU-RJA9190-1	ART/RTT SI11584934100CT001
EQUIPE ADRIANA PRIMO, FILIPE CHILE E RAFAEL BASTOS		CÓDIGO DA PRANCHA - FIOCRUZ X143A10A		

DIP002

USUÁRIO: CRIAÇÃO DO ARQUIVO: ÚLTIMA ALTERAÇÃO: