




1A ARQUIBANCADA - PLANTA BAIXA
ESCALA 1:25

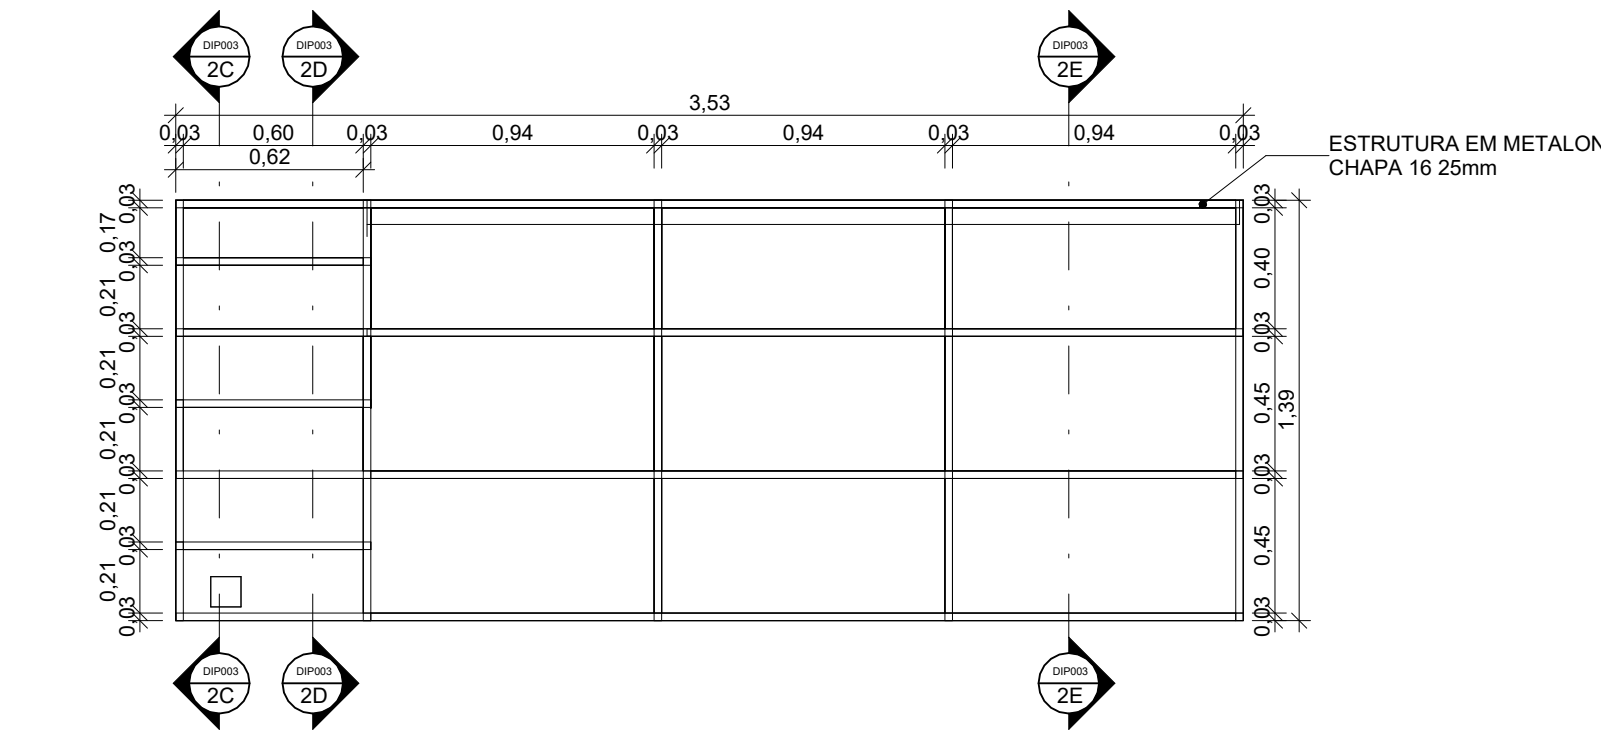


2A ARQUIBANCADA - ESTRUTURA - PLANTA BAIXA
ESCALA 1:25

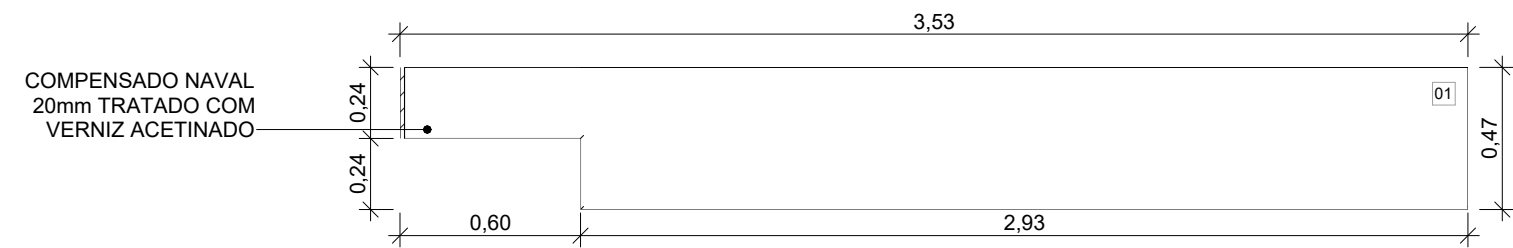


3 PLACA 01 - ARQUIBANCADA
ESCALA 1:25

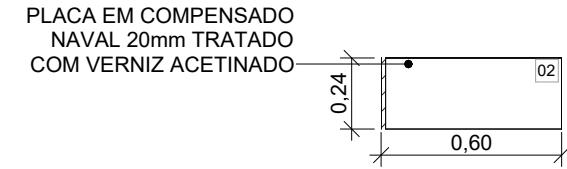

4 PLACA 02 - ARQUIBANCADA
ESCALA 1:25

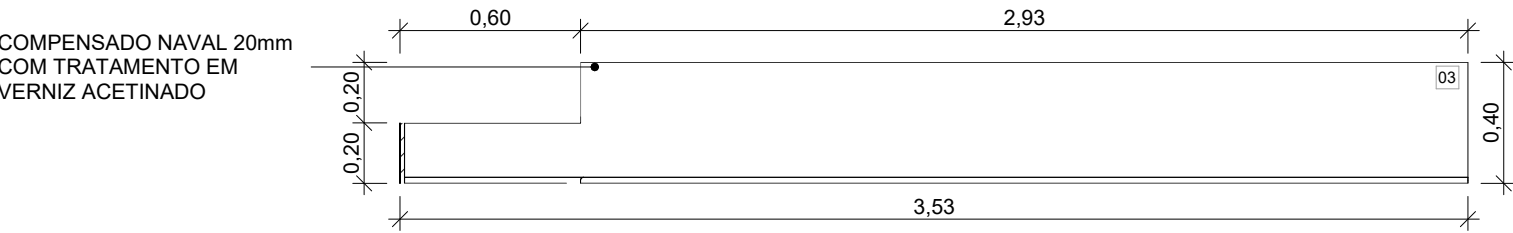


5 PLACA 03 - ARQUIBANCADA
ESCALA 1:25

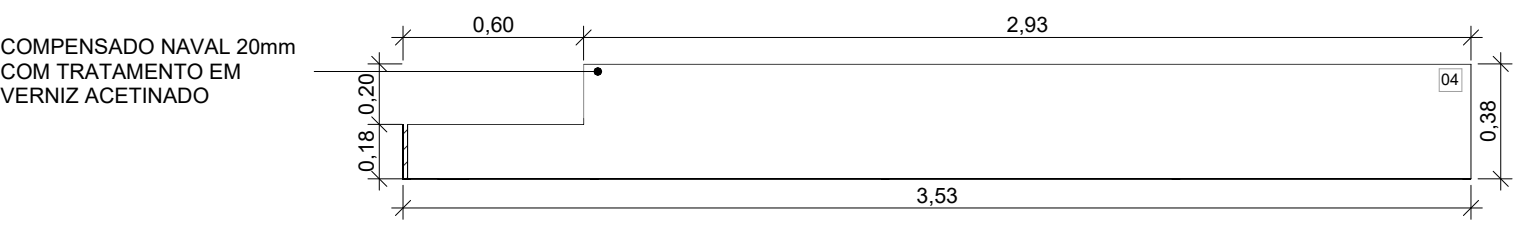


6 PLACA 04 - ARQUIBANCADA
ESCALA 1:25




7 PLACA 05 - ARQUIBANCADA
ESCALA 1:25

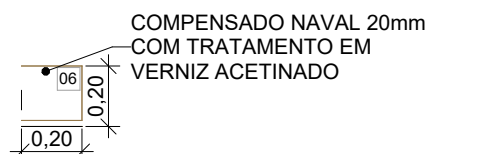


8 PLACA 06 - ARQUIBANCADA
ESCALA 1:25

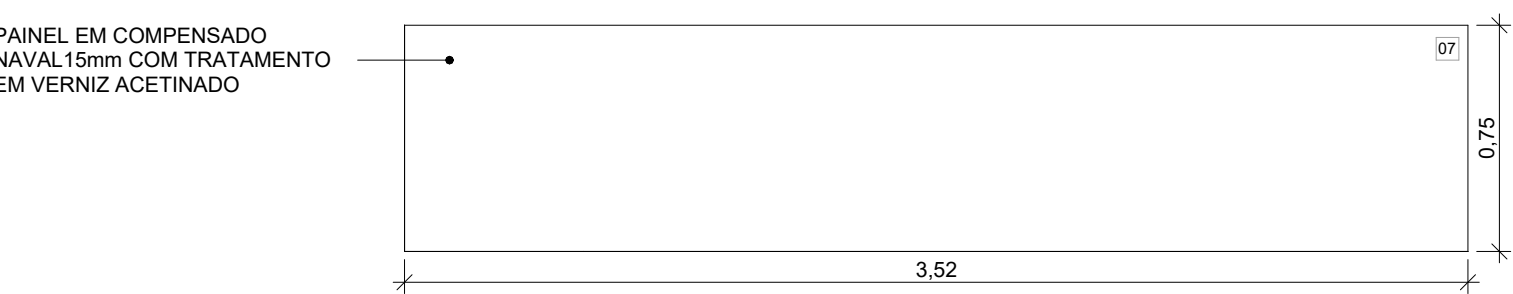


9 PAINEL 07 - ARQUIBANCADA
ESCALA 1:25

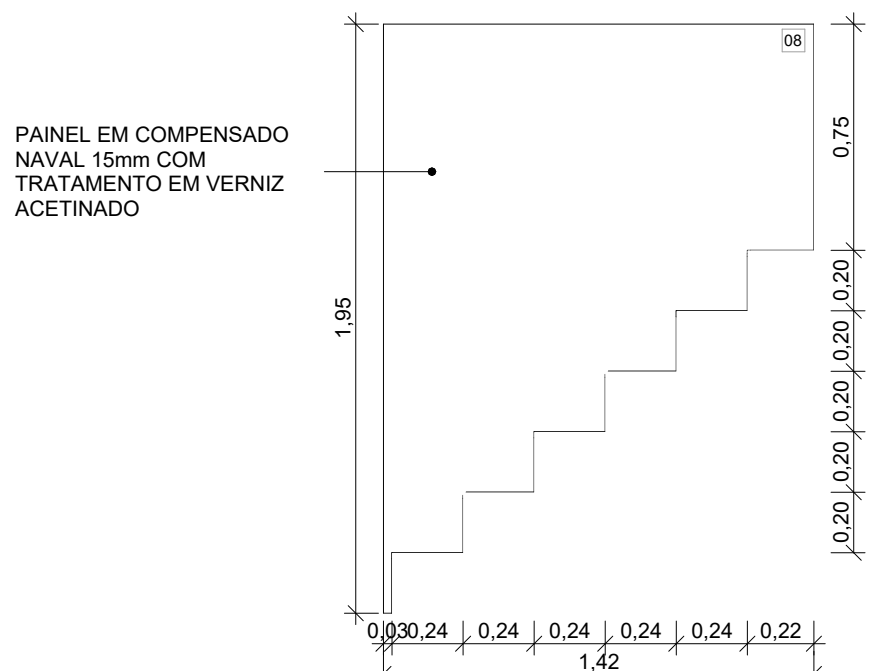


10 PAINEL 08 - ARQUIBANCADA
ESCALA 1:25

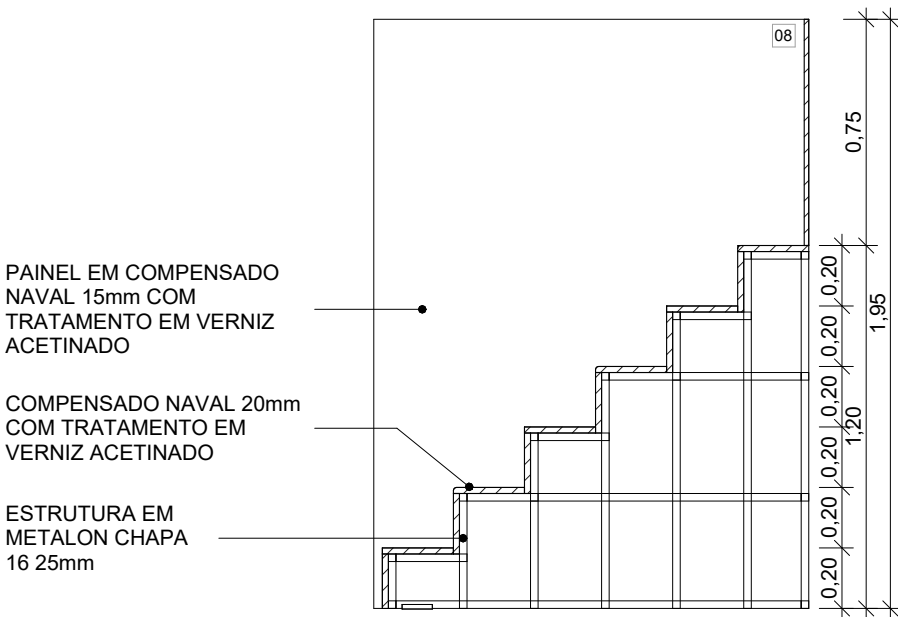


1C ARQUIBANCADA - SEÇÃO 1
ESCALA 1:25

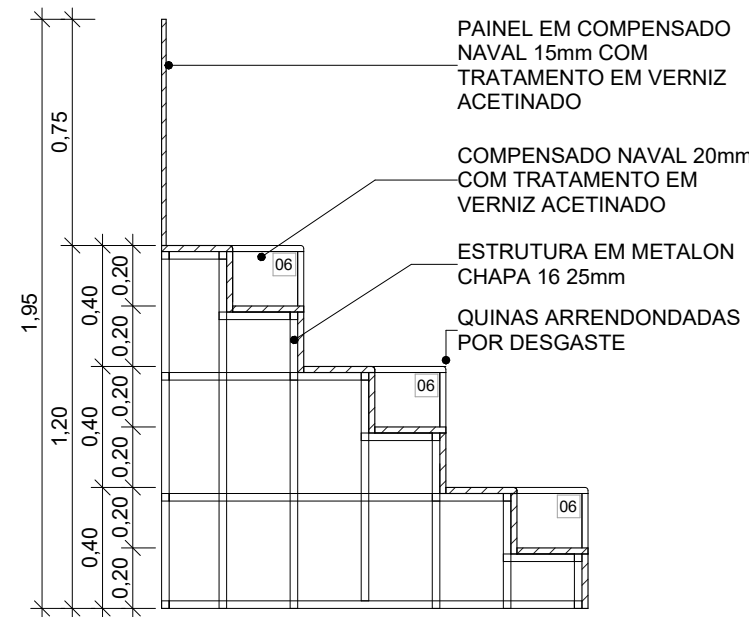


1D ARQUIBANCADA - SEÇÃO 2
ESCALA 1:25

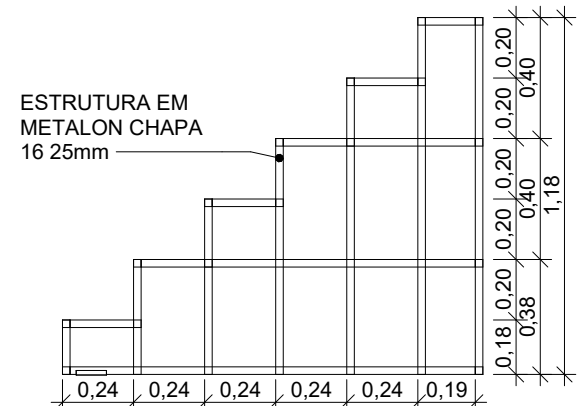


2C ARQUIBANCADA - ESTRUTURA - SEÇÃO 1
ESCALA 1:25

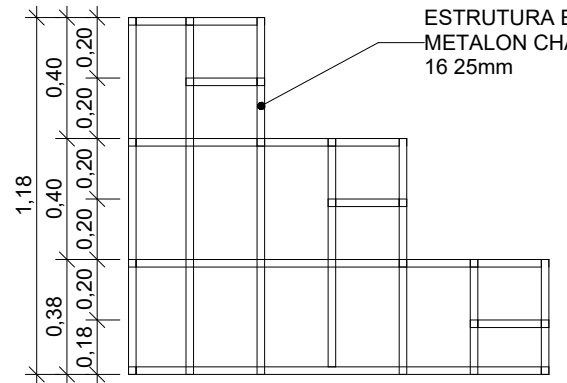


2D ARQUIBANCADA - ESTRUTURA - SEÇÃO 2
ESCALA 1:25

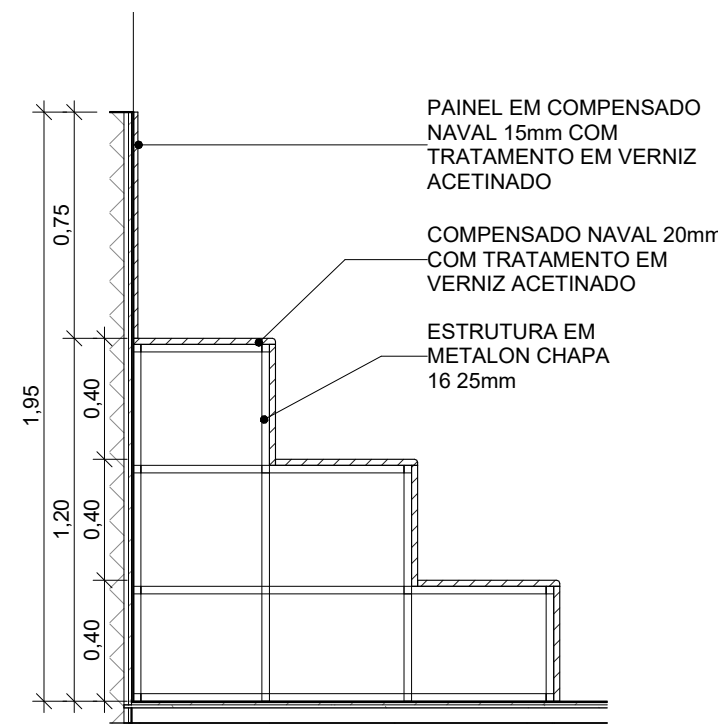


1E ARQUIBANCADA - SEÇÃO 3
ESCALA 1:25

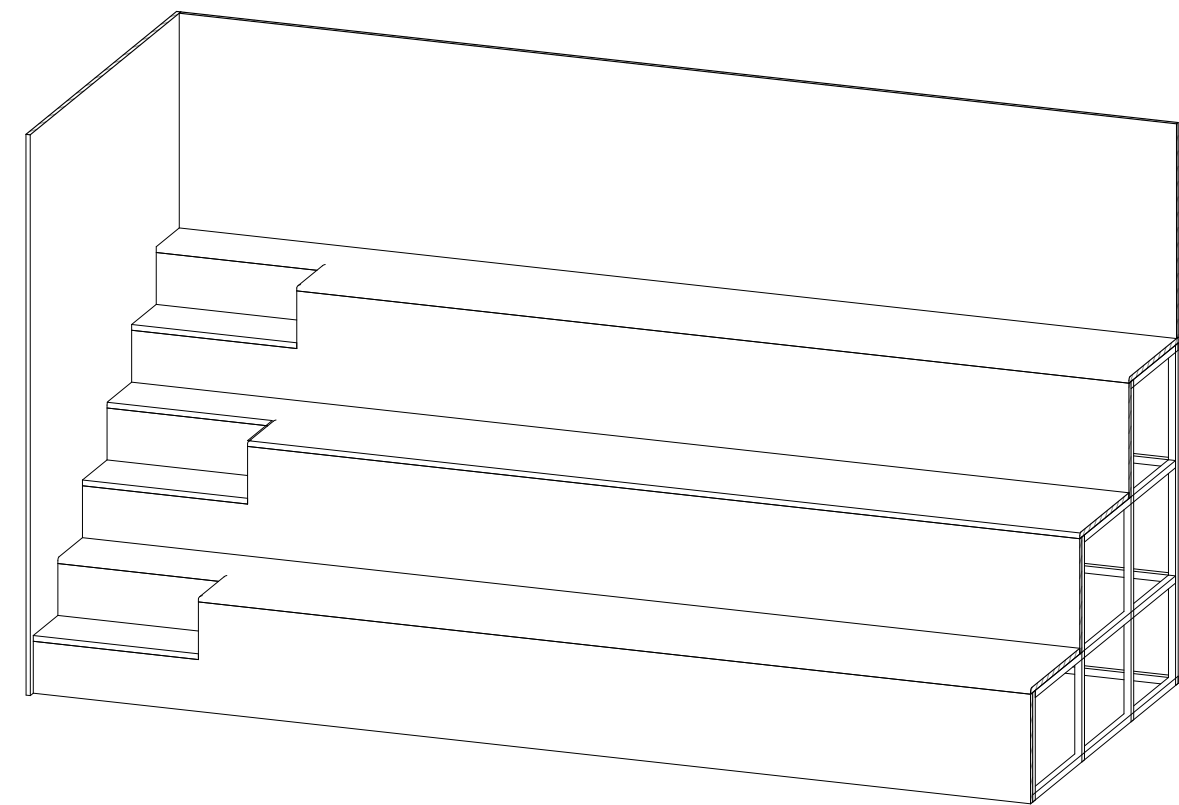

1F ARQUIBANCADA - ISOMÉTRICA
ESCALA 1:25

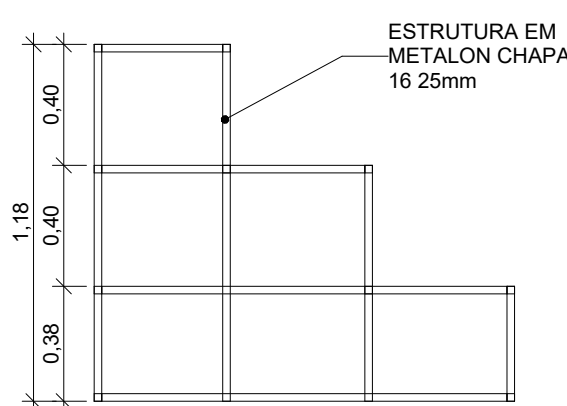


2E ARQUIBANCADA - ESTRUTURA - SEÇÃO 3
ESCALA 1:25

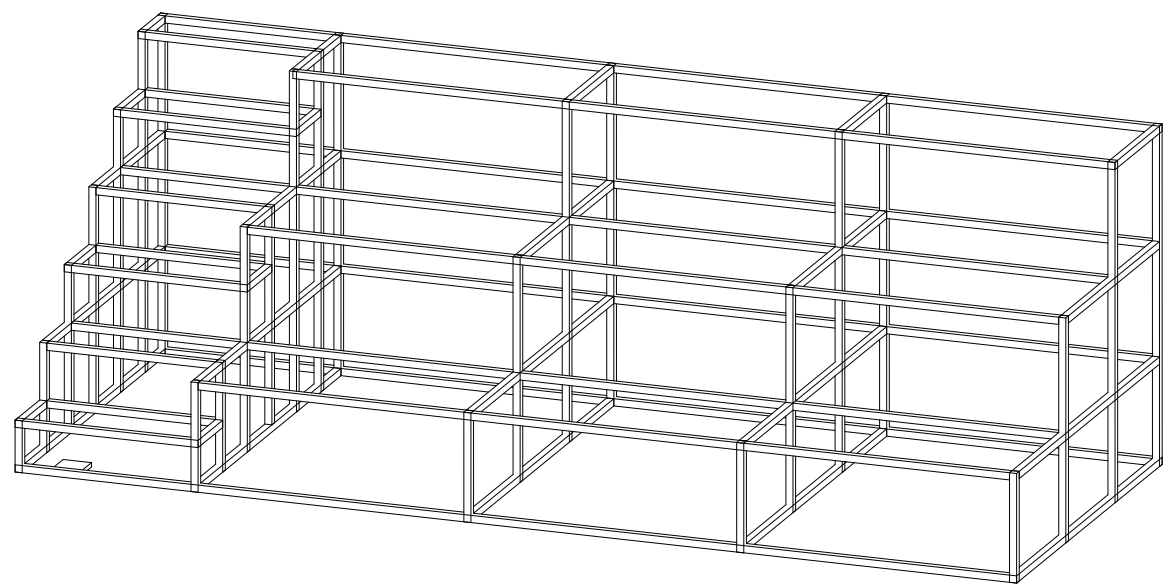

2F ARQUIBANCADA - ESTRUTURA - ISOMÉTRICA
ESCALA 1:25

NOTAS:
1. AS MEDIDAS DEVEM SER CONFERIDAS NO LOCAL ANTES DE EXECUTAR A OBRA.
2. PARA MELHOR COMPREENSÃO DOS ÍCONES E LEGENDAS, AS PRANCHAS DEVEM SER IMPRESSAS COLORIDAS.

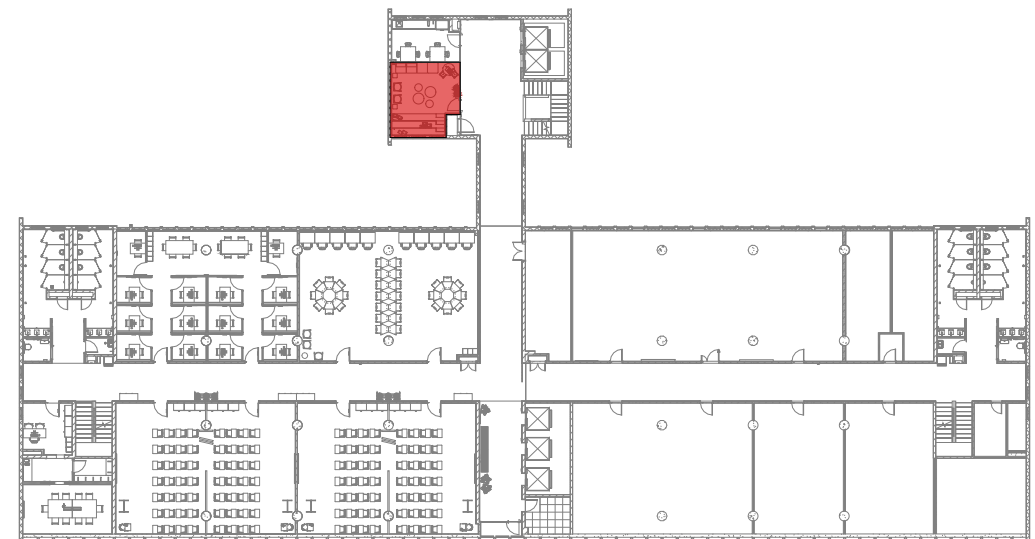

ÁREA DE INTERVENÇÃO - SALA DE DESCOMPRESSION
ESCALA 1:500

H	Revisão conforme relatório de avaliação de 24/08/23	25/09/23
G	Revisão conforme relatório de avaliação de 26/04/23 e inserção do código Flocruz	15/08/23
F	Revisão conforme relatório de avaliação de 28/03/23	20/04/23
E	Revisão conforme relatório de avaliação de 30/11/22	08/03/23
D	Revisão para correção gráfica dos desenhos	01/11/22
C	Revisão conforme relatório de avaliação de 03/10/22	24/10/22
B	Revisão conforme relatório de avaliação de 08/08/22	22/08/22
A	Emissão inicial	03/08/22
REV.	DESCRIÇÃO	DATA

Ministério da Saúde Fundação Oswaldo Cruz		PROJETO/UNIDADE CAMPUS MARÉ PRÉDIO SEDE CAMPUS MARÉ COGIC		SETOR EDIFICAÇÃO
OBJETIVO REFORMA	Nº DA META 143	O.E./O.R. 2023.02.23.03	CÓDIGO DA PRANCHA - GED DES-P07-PE-DIP-003-143-N06-502-R07	
TIPO DE PROJETO/SUBTIPO DE PROJETO DESENHO INDUSTRIAL			FASE PROJETO EXECUTIVO	
TÍTULO DA PRANCHA 6º PAV. - PLATAFORMA DE ENSINO - DETALHES - MARCENARIA - ARQUIB. SALA DE DESCOMP.			DATA 03/08/22	
COORDENADOR DA META CELSO GIRAFÁ	RESPONSÁVEL TÉCNICO CELSO GIRAFÁ	CREACIAU CAU-PLAS190-1	ARTIRRT R111584934000CT001	
EQUIPE ADRIANA PRIMO, FILIPE CHILE E RAFAEL BASTOS		CÓDIGO DA PRANCHA - FIOCruz X143A11A	ESCALA Como indicado	



DIP003

VERSÃO
ÚLTIMA ATUALIZAÇÃO