

ADM/FARMÁCIA/AMBULATÓRIO

0 PLANTA CHAVE

S/ ESCALA

NOTAS GERAIS

1 - ANTES DA EXECUÇÃO DO PROJETO, DEVE-SE VERIFICAR AS MEDIDAS NO LOCAL, PREVALENDO A CONFERÊNCIA IN LOCO.

2 - PARA A ÁREA DE BLOQUEIO DA SALA DE RAIO-X, FORAM ELABORADAS AS RECOMENDAÇÕES DO MEMORIAL TÉCNICO DE BLOQUEIO MÉDICO.


3 - A INDICAÇÃO DO NÍVEL DO TERRENO NO PROJETO ESTÁ EM RELAÇÃO AO TERRENO E NÃO AO NÍVEL DA RUA.

4 - PARA OS NÍVEIS DO PROJETO EXECUTIVO, FORAM CONSIDERADOS OS EXISTENTES NO LOCAL CONFORME SOLICITADO PELA COORDENAÇÃO.

5 - PARA CADA NÍVEL, UMA ÁREA DE ACESSO À SALA DE RAIO-X E PARQUEAMENTO FOI NECESSÁRIO SOBRE O NÍVEL ORIGINAL DE FORMA QUE NÃO FOSSE NECESSÁRIO A CRIAÇÃO DE RAMPA DE ACESSO ÀS RESPECTIVAS SALAS, VENCIENDO O DESNÍVEL DE 30cm COM SOLERA INCLINADA ORIENTANDO-SE A NBR 9050.

E	EM ATENDIMENTO AOS COMENTÁRIOS - INCLUSÃO CALHA COBERTURA METÁLICA	28/03/2025
D	EM ATENDIMENTO AOS COMENTÁRIOS	26/02/2025
C	EM ATENDIMENTO AOS COMENTÁRIOS	10/02/2025
B	EM ATENDIMENTO AOS COMENTÁRIOS	22/01/2025
A	EMIÇÃO INICIAL	05/12/2024

REV.	DESCRIÇÃO	APPROVADO POR	DATA
1	PROJETO DE PLANTA BAIXA	CLÁUDIO CARNEIRO ANTUNES	05/12/2024
2	PROJETO DE PLANTA BAIXA	CLÁUDIO CARNEIRO ANTUNES	05/12/2024
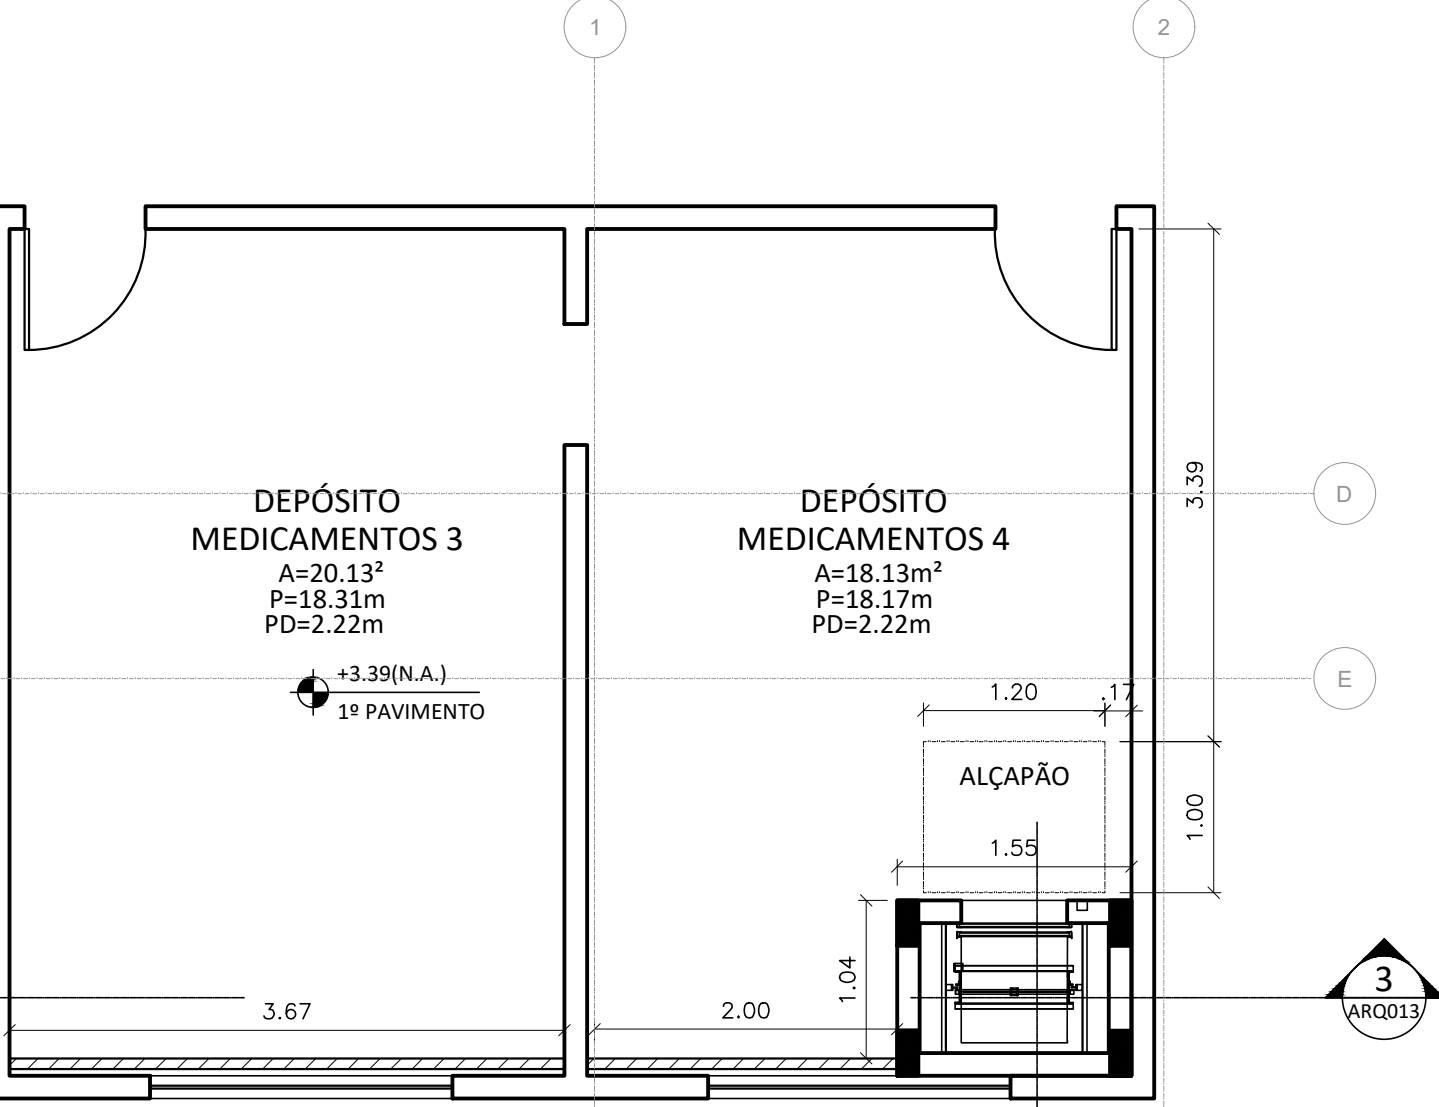

2 PLANTA BAIXA 1º PAV.

ESCALA 1/50

1 PLANTA BAIXA TÉRREO

ESCALA 1/50