


1 PLANTA BAIXA DE ARQUITETURA - TÉRREO  
ESCALA 1/50

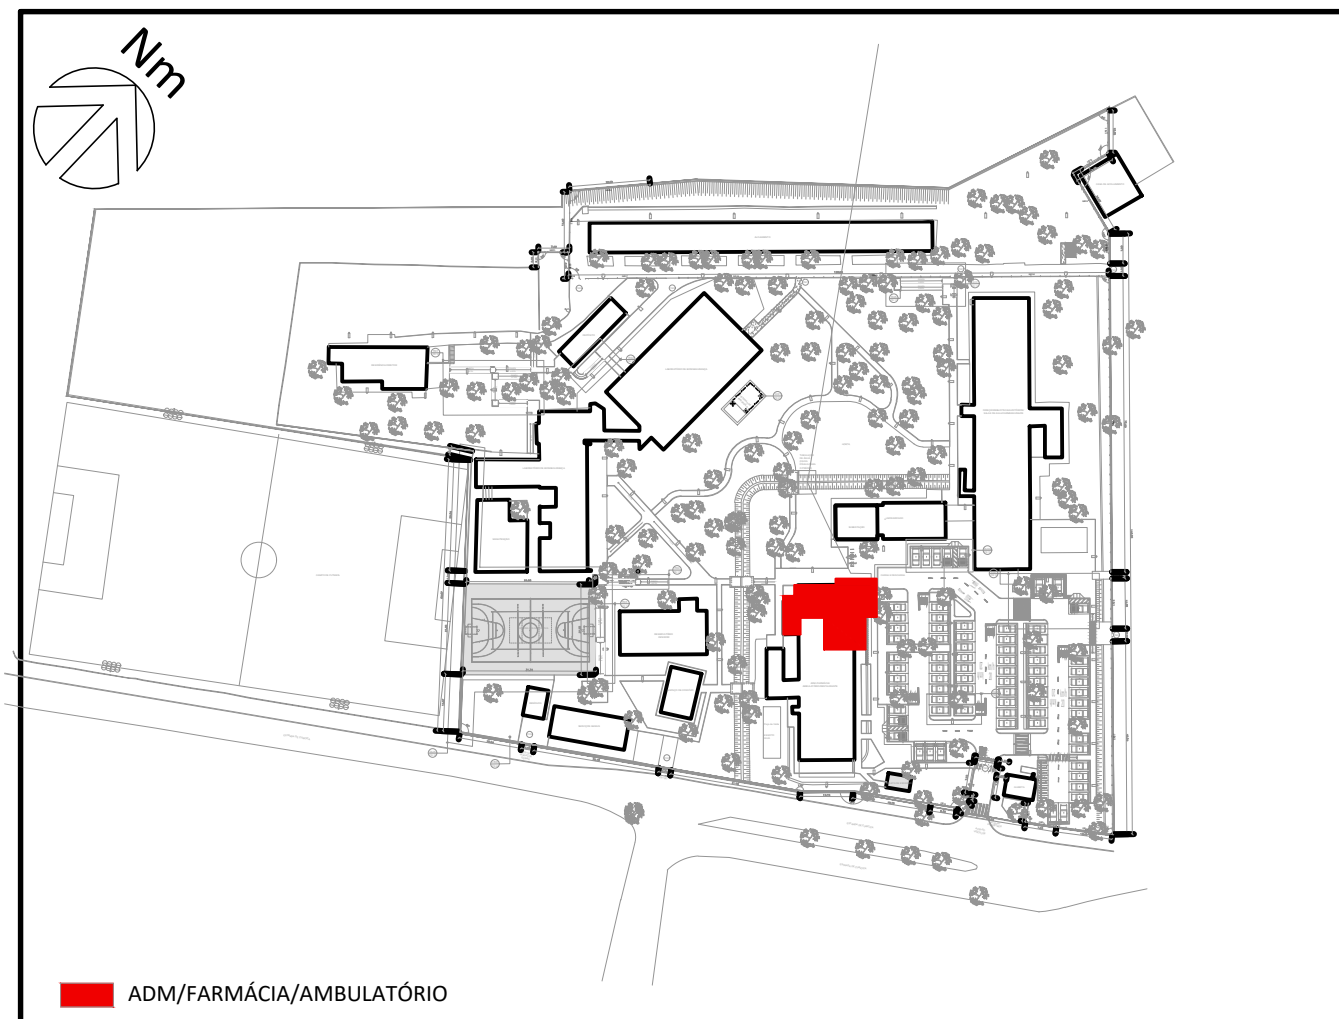

0 PLANTA CHAVE  
S/ ESCALA

**NOTAS SOBRE REVESTIMENTOS**

1 - NÃO SERÃO ACEITOS MATERIAIS DE REVESTIMENTOS DIFERENTES DAQUELES ESPECIFICADOS EM PROJETO SEM APROVAÇÃO PRÉVIA DA FISCALIZAÇÃO.

2 - A PAGINAÇÃO DE PISO E/OU PAREDE EXPRESSA EM PROJETO DEVERÁ SER RIGOROSAMENTE RESPEITADA; QUALQUER NECESSIDADE DE ALTERAÇÃO DEVERÁ SER APROVADA PRÉVIAMENTE PELA FISCALIZAÇÃO.

[illegible]