


[illegible]

NÃO SERÃO ACEITAS BANCADAS COM MEDIDAS, MATERIAIS OU CARACTERÍSTICAS DIFERENTES DAQUELES ESPECIFICADAS EM PROJETO SEM APROVAÇÃO E FISCALIZAÇÃO.

ANTES DA EXECUÇÃO DAS BANCADAS, TODAS AS MEDIDAS DE VÃO DEVERÃO SER CONFERIDAS NO LOCAL. NÃO SERÃO ACEITOS COMPLEMENTOS OU CORREÇÕES REALIZADOS NA OBRA.

BANCADAS EXISTENTES QUE NÃO SOFRERÃO QUALQUER MODIFICAÇÃO SÃO DESCRITAS COMO DE.

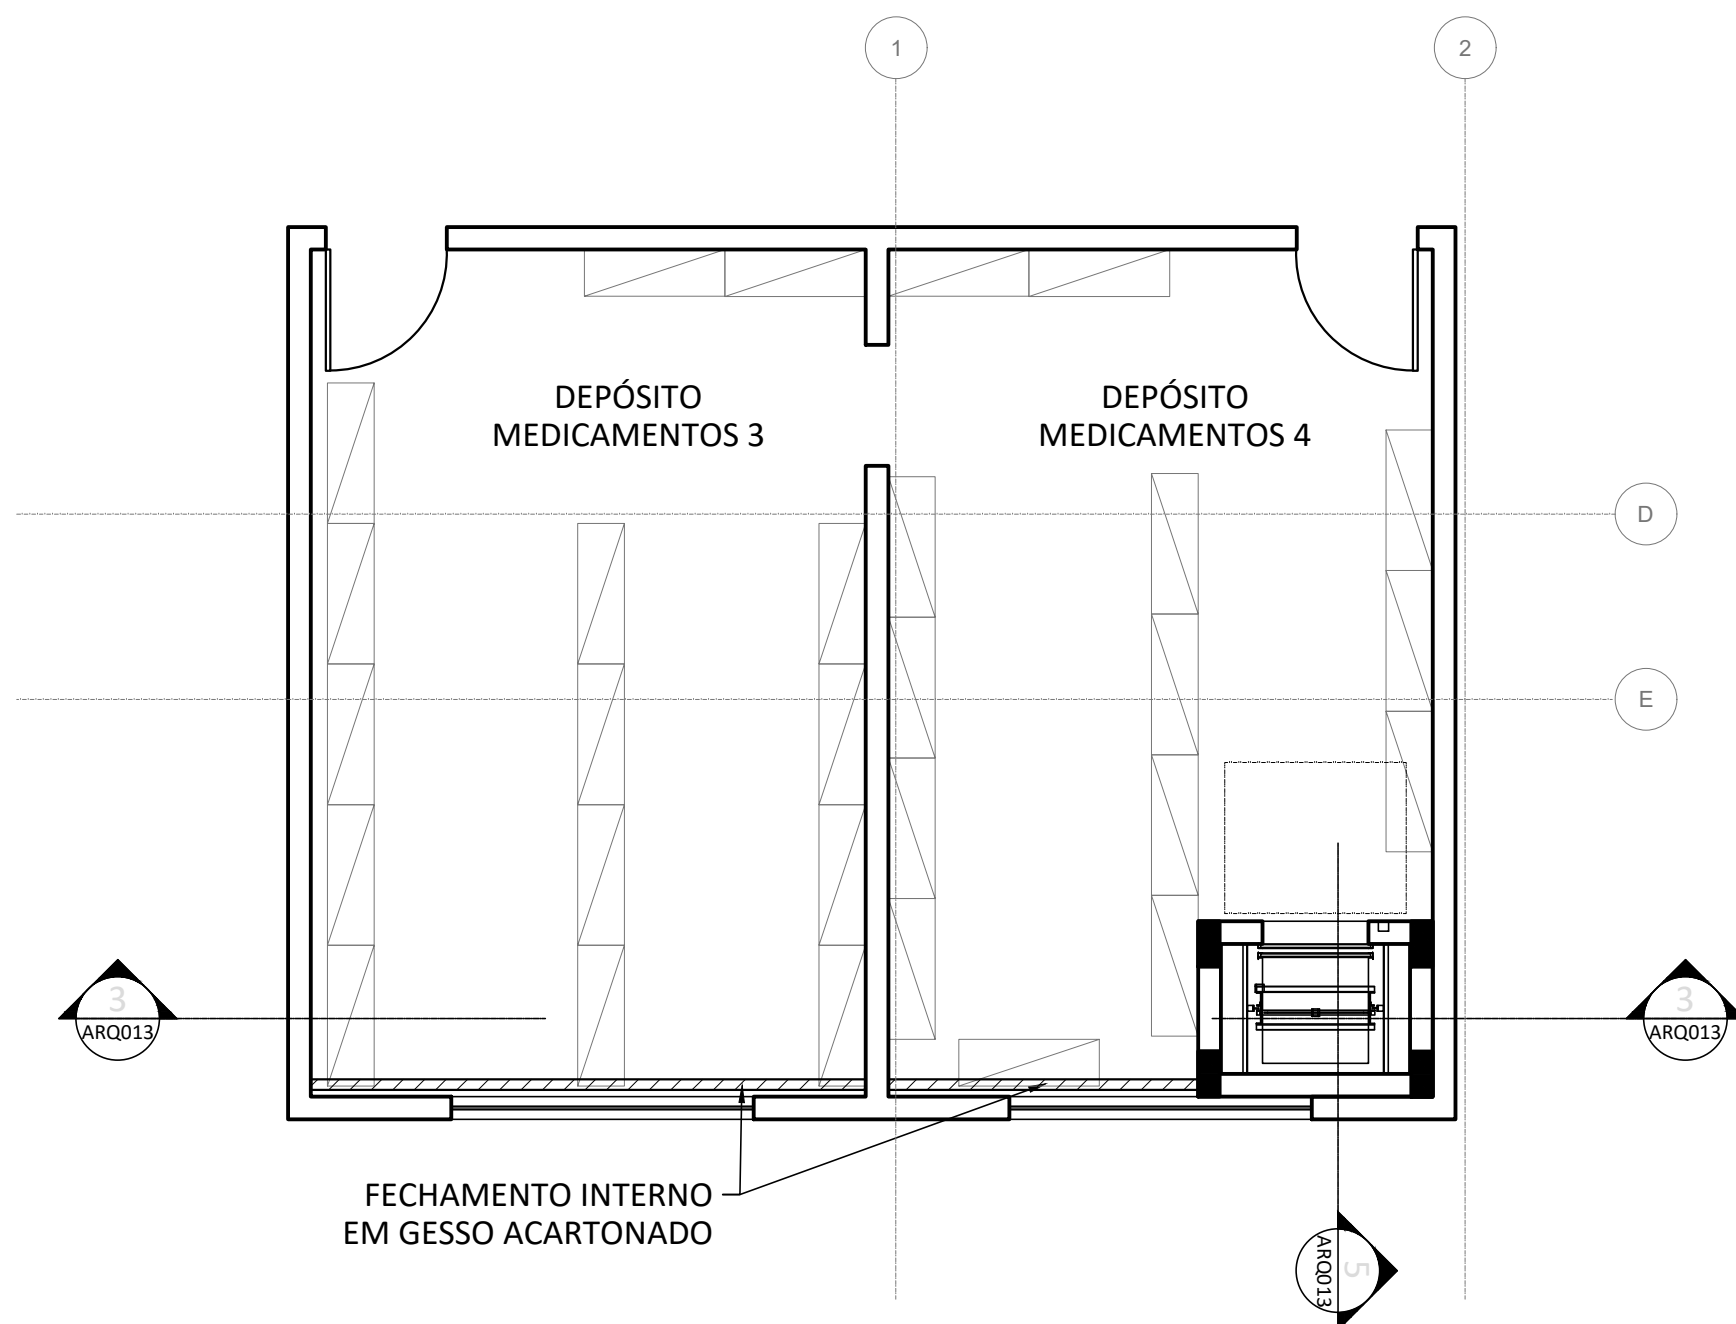

2 PLANTA BAIXA - 1º PAV.
ESCALA 1/50




PARA A ÁREA DE BUNDAGEM DA SALA DE VARIAR AS MEDIDAS NO LOCAL, PREVALECENDO A CONFERÊNCIA IN LOCO;



PARA A ÁREA DE BUNDAGEM DA SALA DE VARIAR AS MEDIDAS NO LOCAL, PREVALECENDO A CONFERÊNCIA IN LOCO;

A INDICAÇÃO DO NÍVEL ZERO NO PROJETO ESTÁ EM RELAÇÃO AO EDIFÍCIO E NÃO AO NÍVEL DA RUA.

PARA OS NÍVEIS DO PROJETO EXECUTIVO, FORAM CONSIDERADOS OS EXISTENTES NO LOCAL, CONFORME SOLICITADO PELA COORDENAÇÃO;

PARA O NÍVEL NA ÁREA DE ACESSO A SALA DE PAIXO E PARANAMITUBA FOI NECESSÁRIO SUBIR 1cm DO NÍVEL ORIGINAL DE FORMA QUE NÃO FOSSE NECESSÁRIO A CRIAÇÃO DE RAMPAS DE ACESSO ÀS RESPECTIVAS SALAS, VENCENDO O DESNÍVEL DE 2cm COM SOLERA INCLINADA ATÉ 10%.

EV.	DESCRIÇÃO	APROVADO POR	DATA
	 FOCCO Projetos - Planejamento - Consultoria	Nº PROCESSO ENSP-014-FIO-21-2-10 COORD. DO PROJETO (CONTRATADA) Danielle V. M. de Souza	Nº DO CONTRATO RSC Nº 10099343 FISCAL DO CONTRATO SI-ME Cláudio Carneiro Antunes

<div><p>COGIC Comissão Organizadora das Garantias de Integridade da Construção</p></div>	<div><p>Fundação Oswaldo Cruz</p></div>	Ministério da Saúde		
		Projeto		
		Centro de Referência Prof. Hélio Fraga		
		ÁREA		
CAMPUS		Nº PROJETO	DE 1º A META	DE 1º A
JACAREPAGUÁ		712	2024.005	2024.02.06.01
OBJETIVO		ESCALA		
AMPLIAÇÃO/REFORMA		Projeto Executivo		
		1/50		
TÍTULO DA FRANCHIA				

PLANTA BAIXA DE LAYOUT - TÉRREO E 1º PAVIMENTO		
ORÇENADOR DA META Cláudio Carneiro Antunes	RESPONSÁVEL TÉCNICO Danielle V. M. de Souza	Nº REGISTRO A183941-1 CAU-RJ
EQUIPE COCCO PROJETOS E CONSULTORIA LTDA.		

ARQ 005