


1 PLANTA BAIXA - COBERTURA  
ESCALA 1/50



LEGENDA			
VE	VENTILADOR	UE	UNIDADE EVAPORADORA
EX	EKAUSTOR	UC	UNIDADE CONDENSADORA

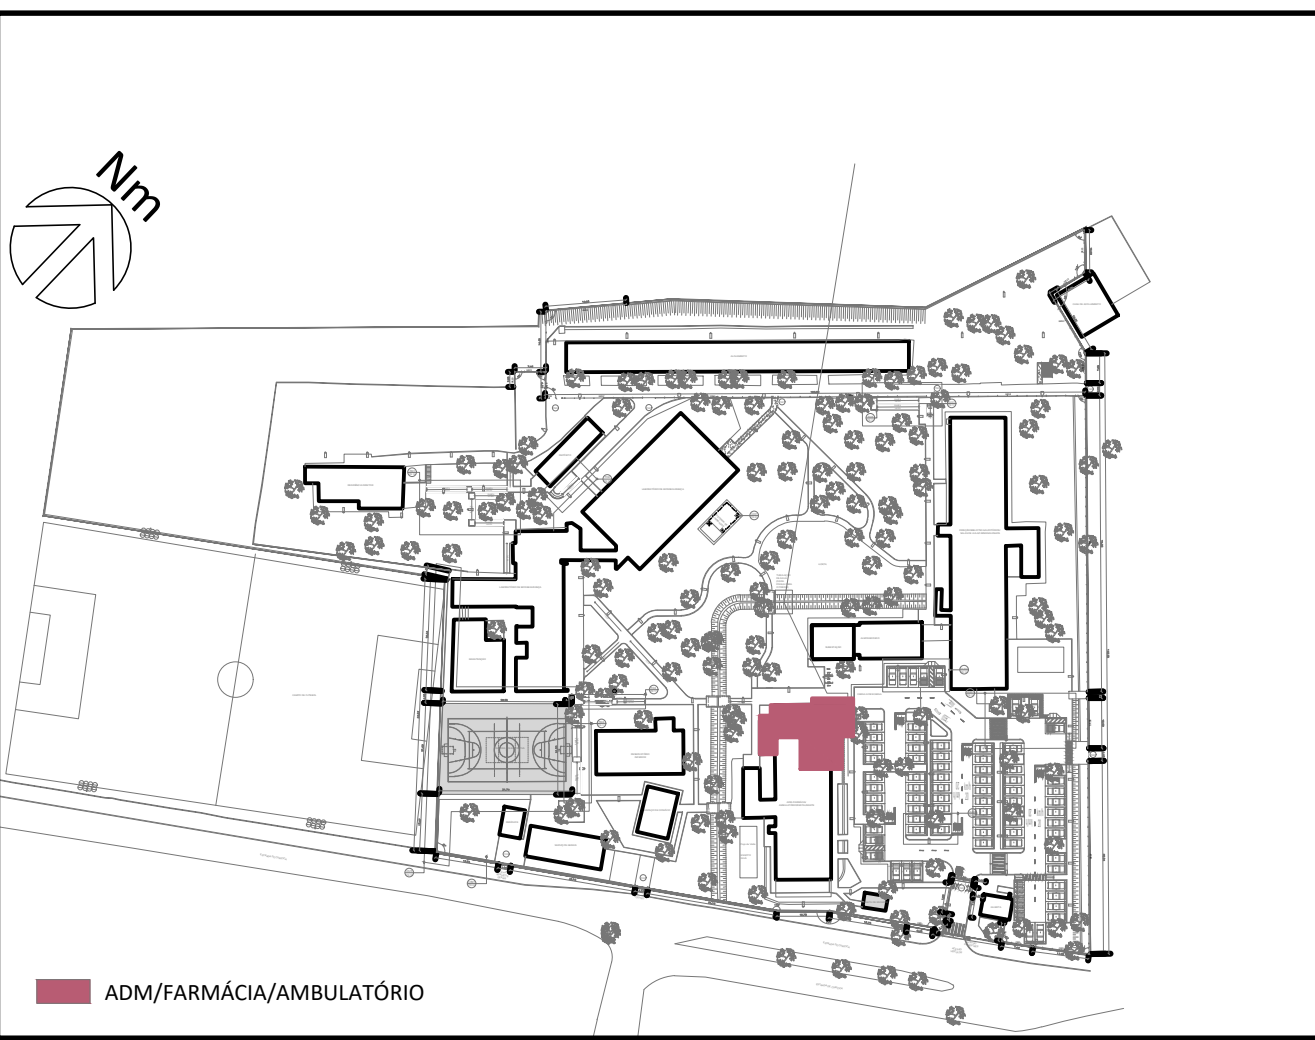

0 PLANTA CHAVE  
S/ ESCALA

#### NOTAS GERAIS

- 1- ANTES DA EXECUÇÃO DO PROJETO, DEVE-SE VERIFICAR AS MEDIDAS DO LOCAL, PREVALENDO A CONFERÊNCIA IN LOCO.
- 2- AS ESTATÍSTICAS DA ÁREA DE REFORMA DA SALA DE INDO, ASSIM COMO A DETERMINAÇÃO DOS MATERIAIS, SÃO APENAS SUGESTÕES PARA DIRETRIZ DE PROJETO, PODENDO HAVER DIVERGÊNCIAS COM O PROJETO DE BUNDAZEM DETERMINADO POR UM TÉCNICO CAPACITADO.
- 3- A INDICAÇÃO DO NÍVEL, DEBENDO PROJETO ESTE EM RELAÇÃO AO NÍVEL DO MAR NA RUA.

REV.	DESCRIÇÃO	APROVADO POR	DATA
E	EM ATENDIMENTO AOS COMENTÁRIOS - INCLUSÃO CALHA COBERTURA METÁLICA		21/03/2025
D	ATENDIMENTO DE COMENTÁRIOS		26/02/2025
C	ATENDIMENTO DE COMENTÁRIOS		10/02/2025
B	ATENDIMENTO DE COMENTÁRIOS		22/01/2025
A	EMIÇÃO INICIAL		06/12/2024

REV.	DESCRIÇÃO	APROVADO POR	DATA
1	PROJETO DE COBERTURA	Danielle V. M. de Souza	06/12/2024

COGIC	Ministério da Saúde	PROJETO	PROJETO DE COBERTURA
COGIC	PROJETO DE COBERTURA	PROJETO DE COBERTURA	PROJETO DE COBERTURA

NOME DO PROJETO	PROJETO DE COBERTURA	NOME DO PROJETO	PROJETO DE COBERTURA
PROJETO DE COBERTURA	PROJETO DE COBERTURA	PROJETO DE COBERTURA	PROJETO DE COBERTURA

PROJETO DE COBERTURA	PROJETO DE COBERTURA	PROJETO DE COBERTURA	PROJETO DE COBERTURA
ARQ 009