




1 PLANTA BAIXA  
ESCALA 1/25

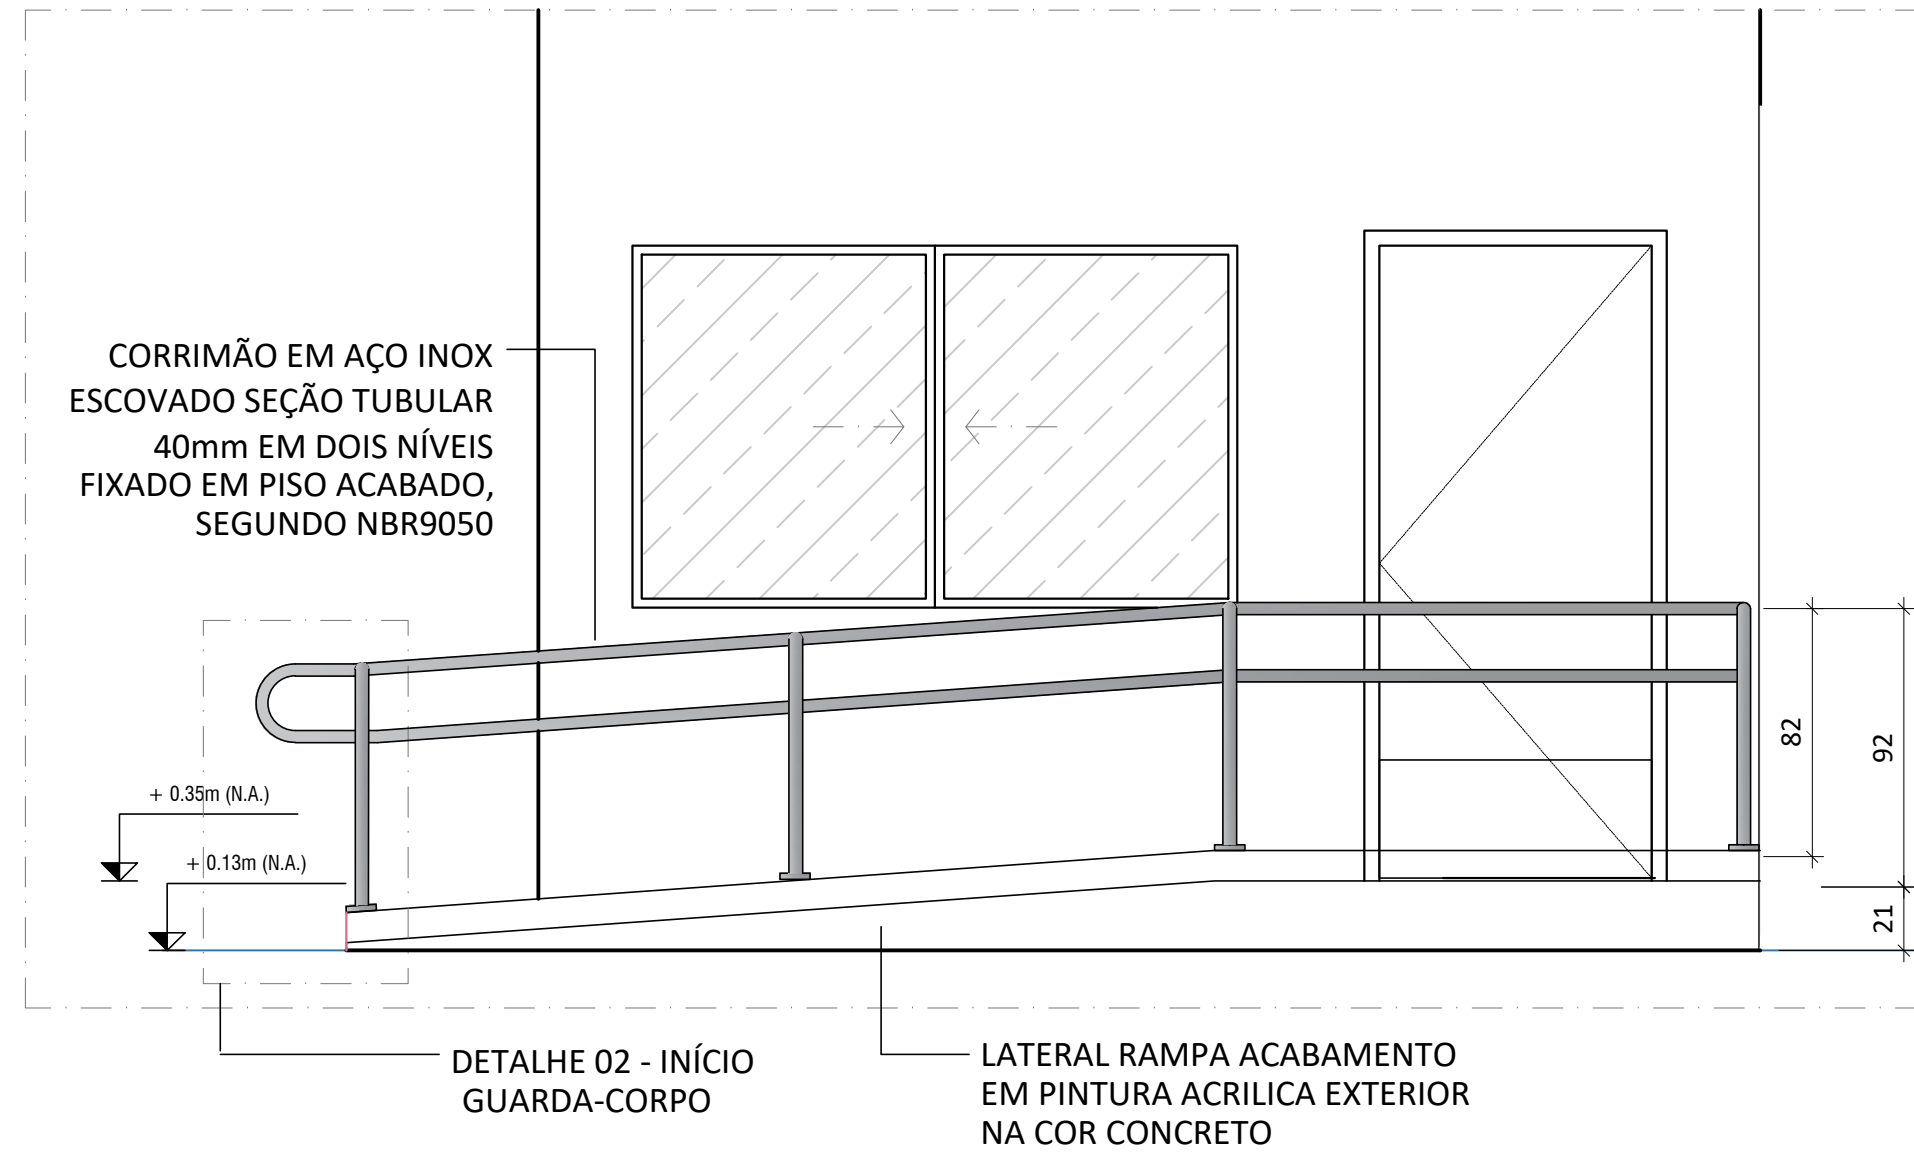


4 VISTA 2  
ESCALA 1/25

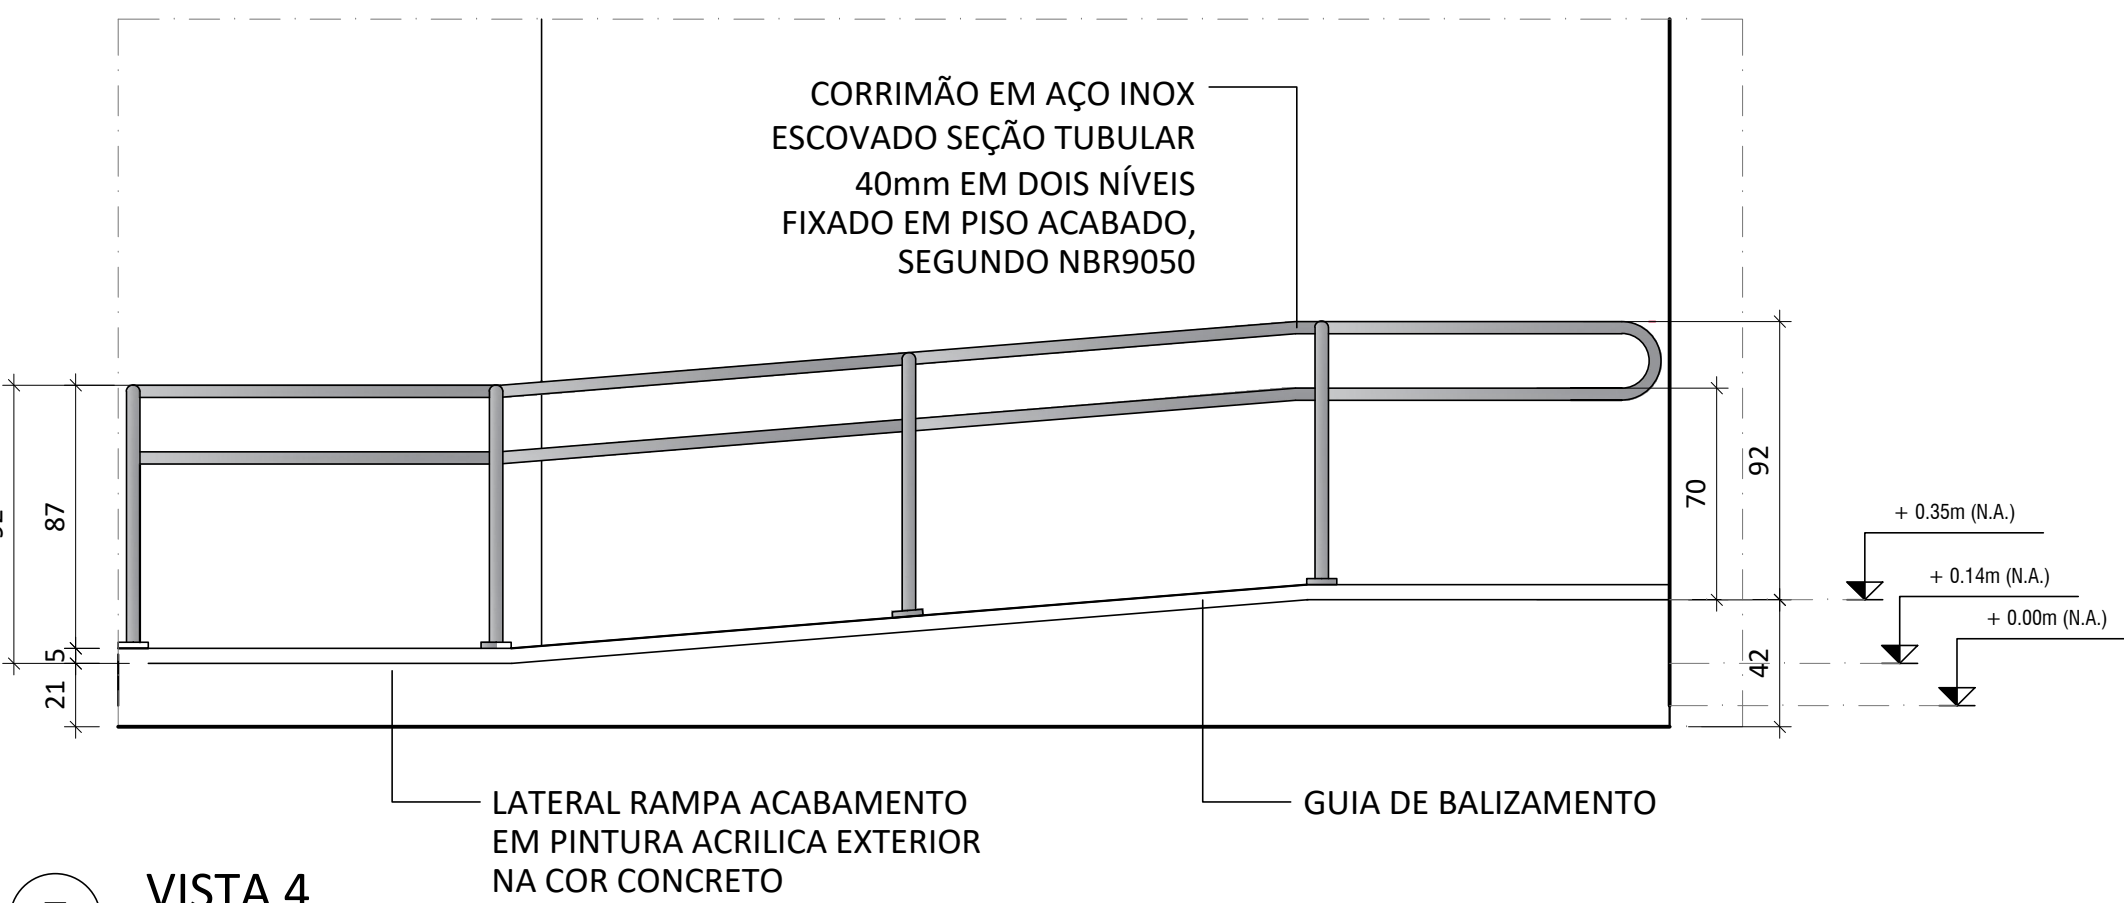


7 VISTA 4  
ESCALA 1/25

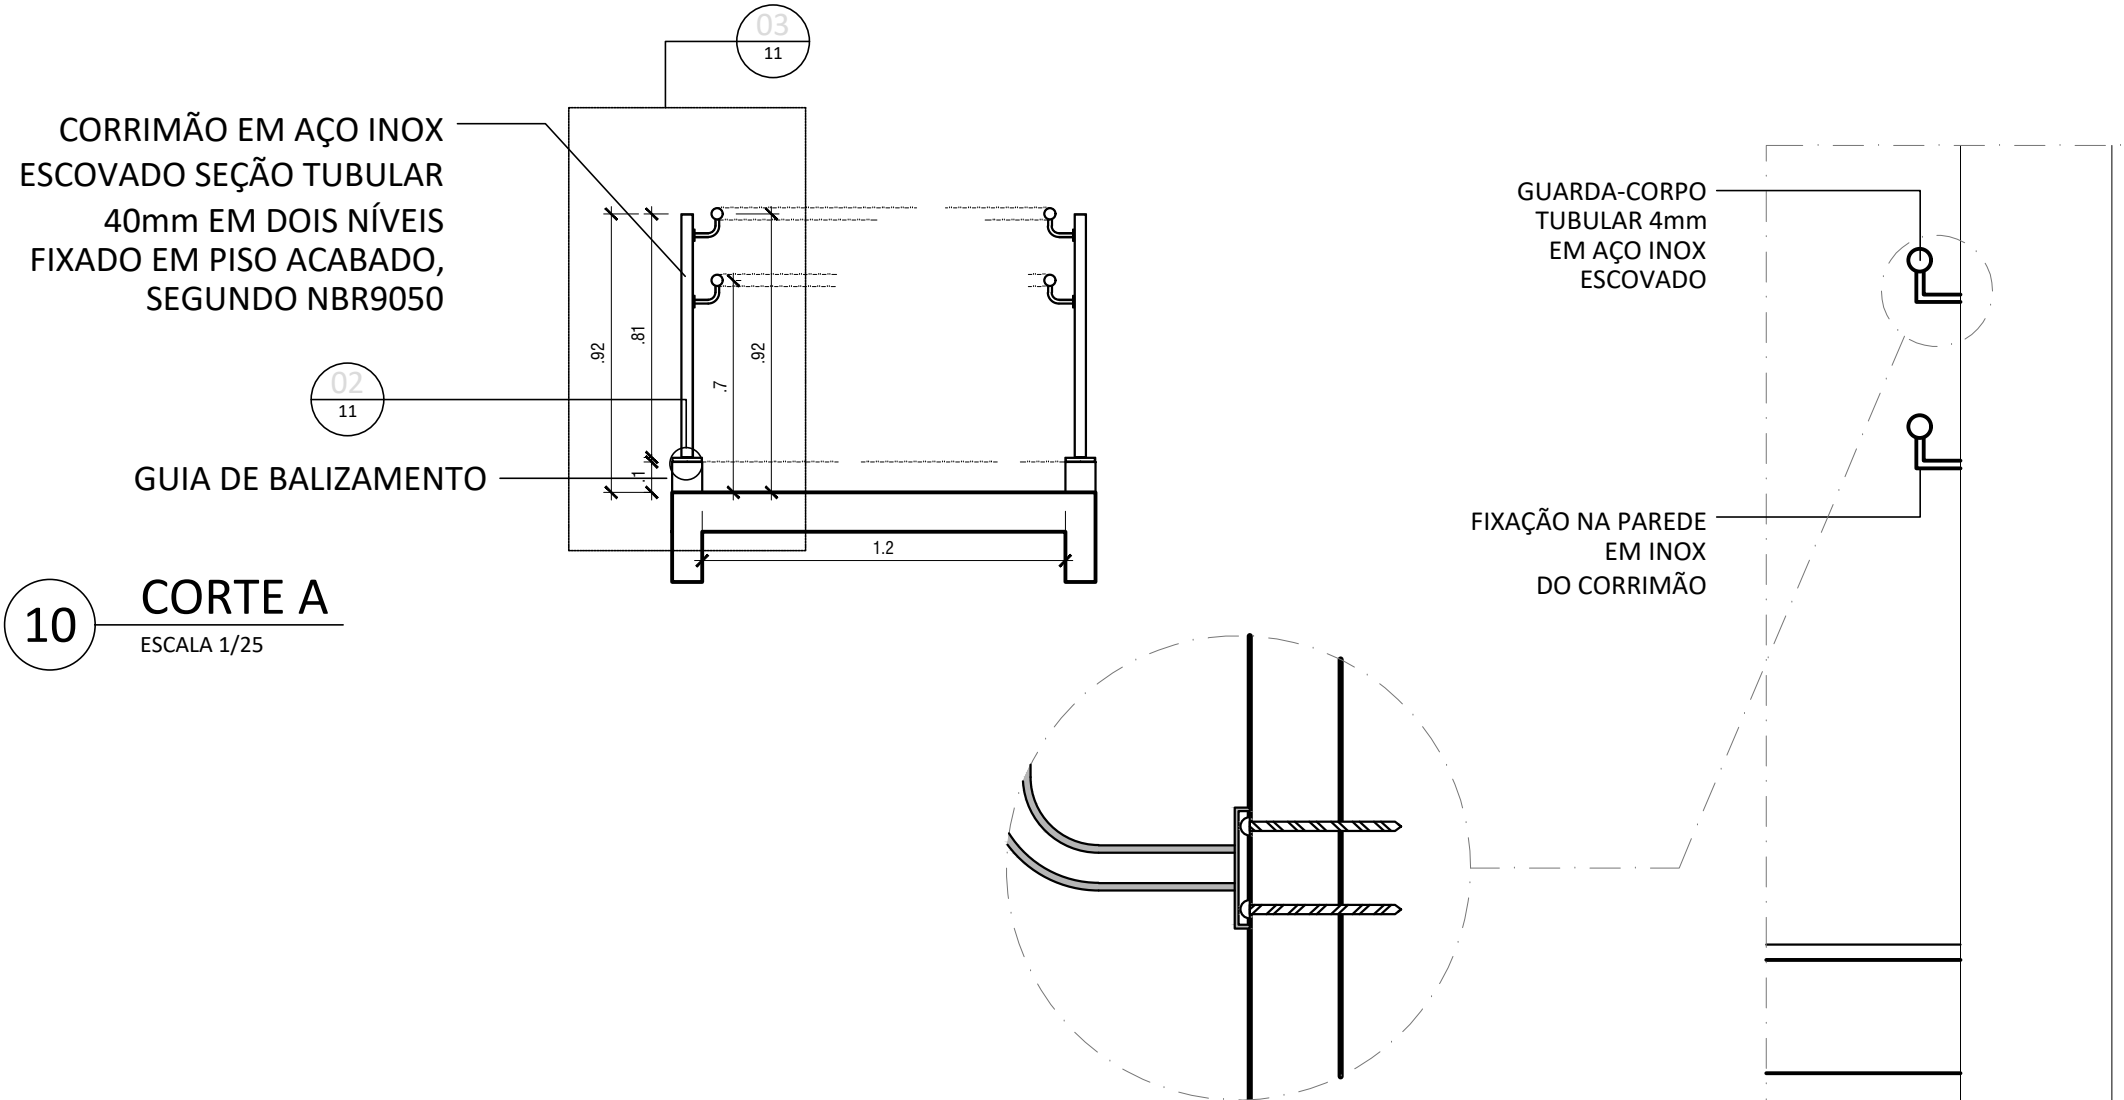


10 CORTE A  
ESCALA 1/25

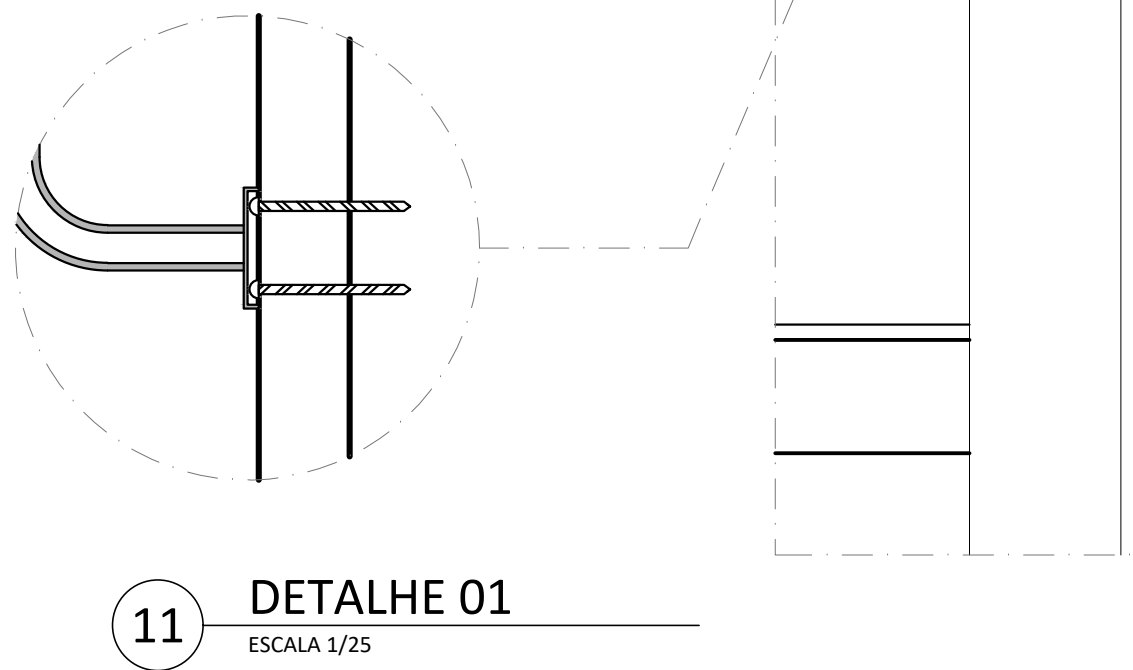


11 DETALHE 01  
ESCALA 1/25

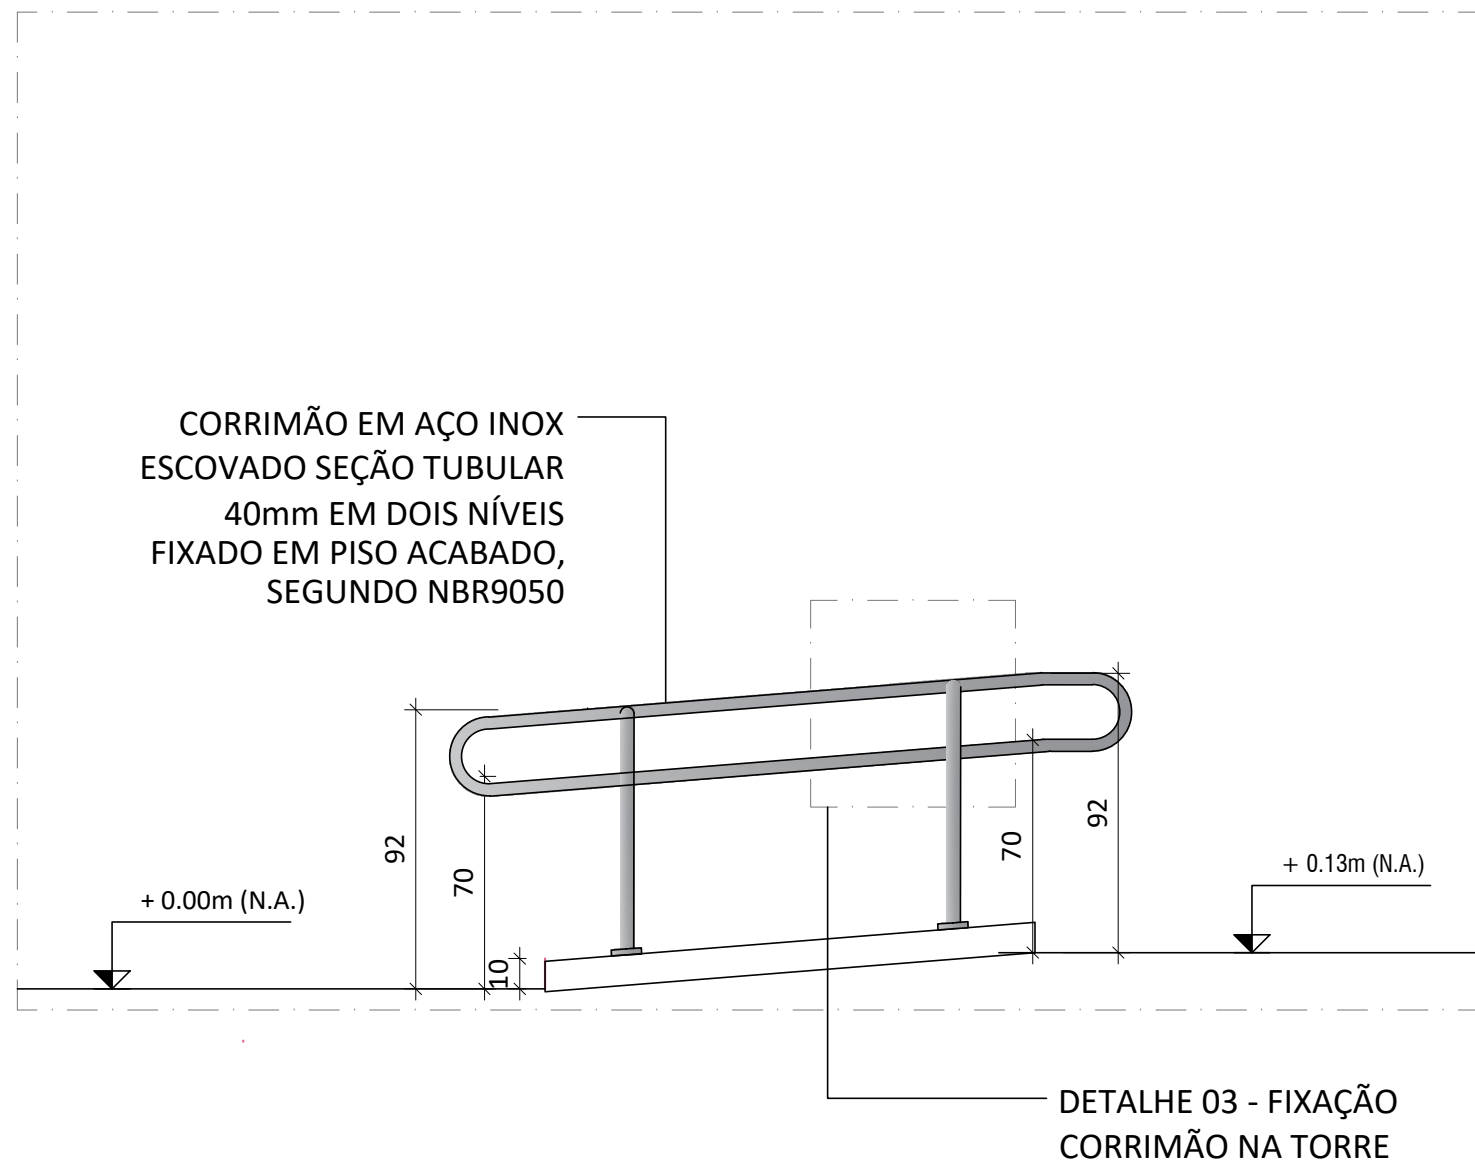


2 VISTA 1  
ESCALA 1/25

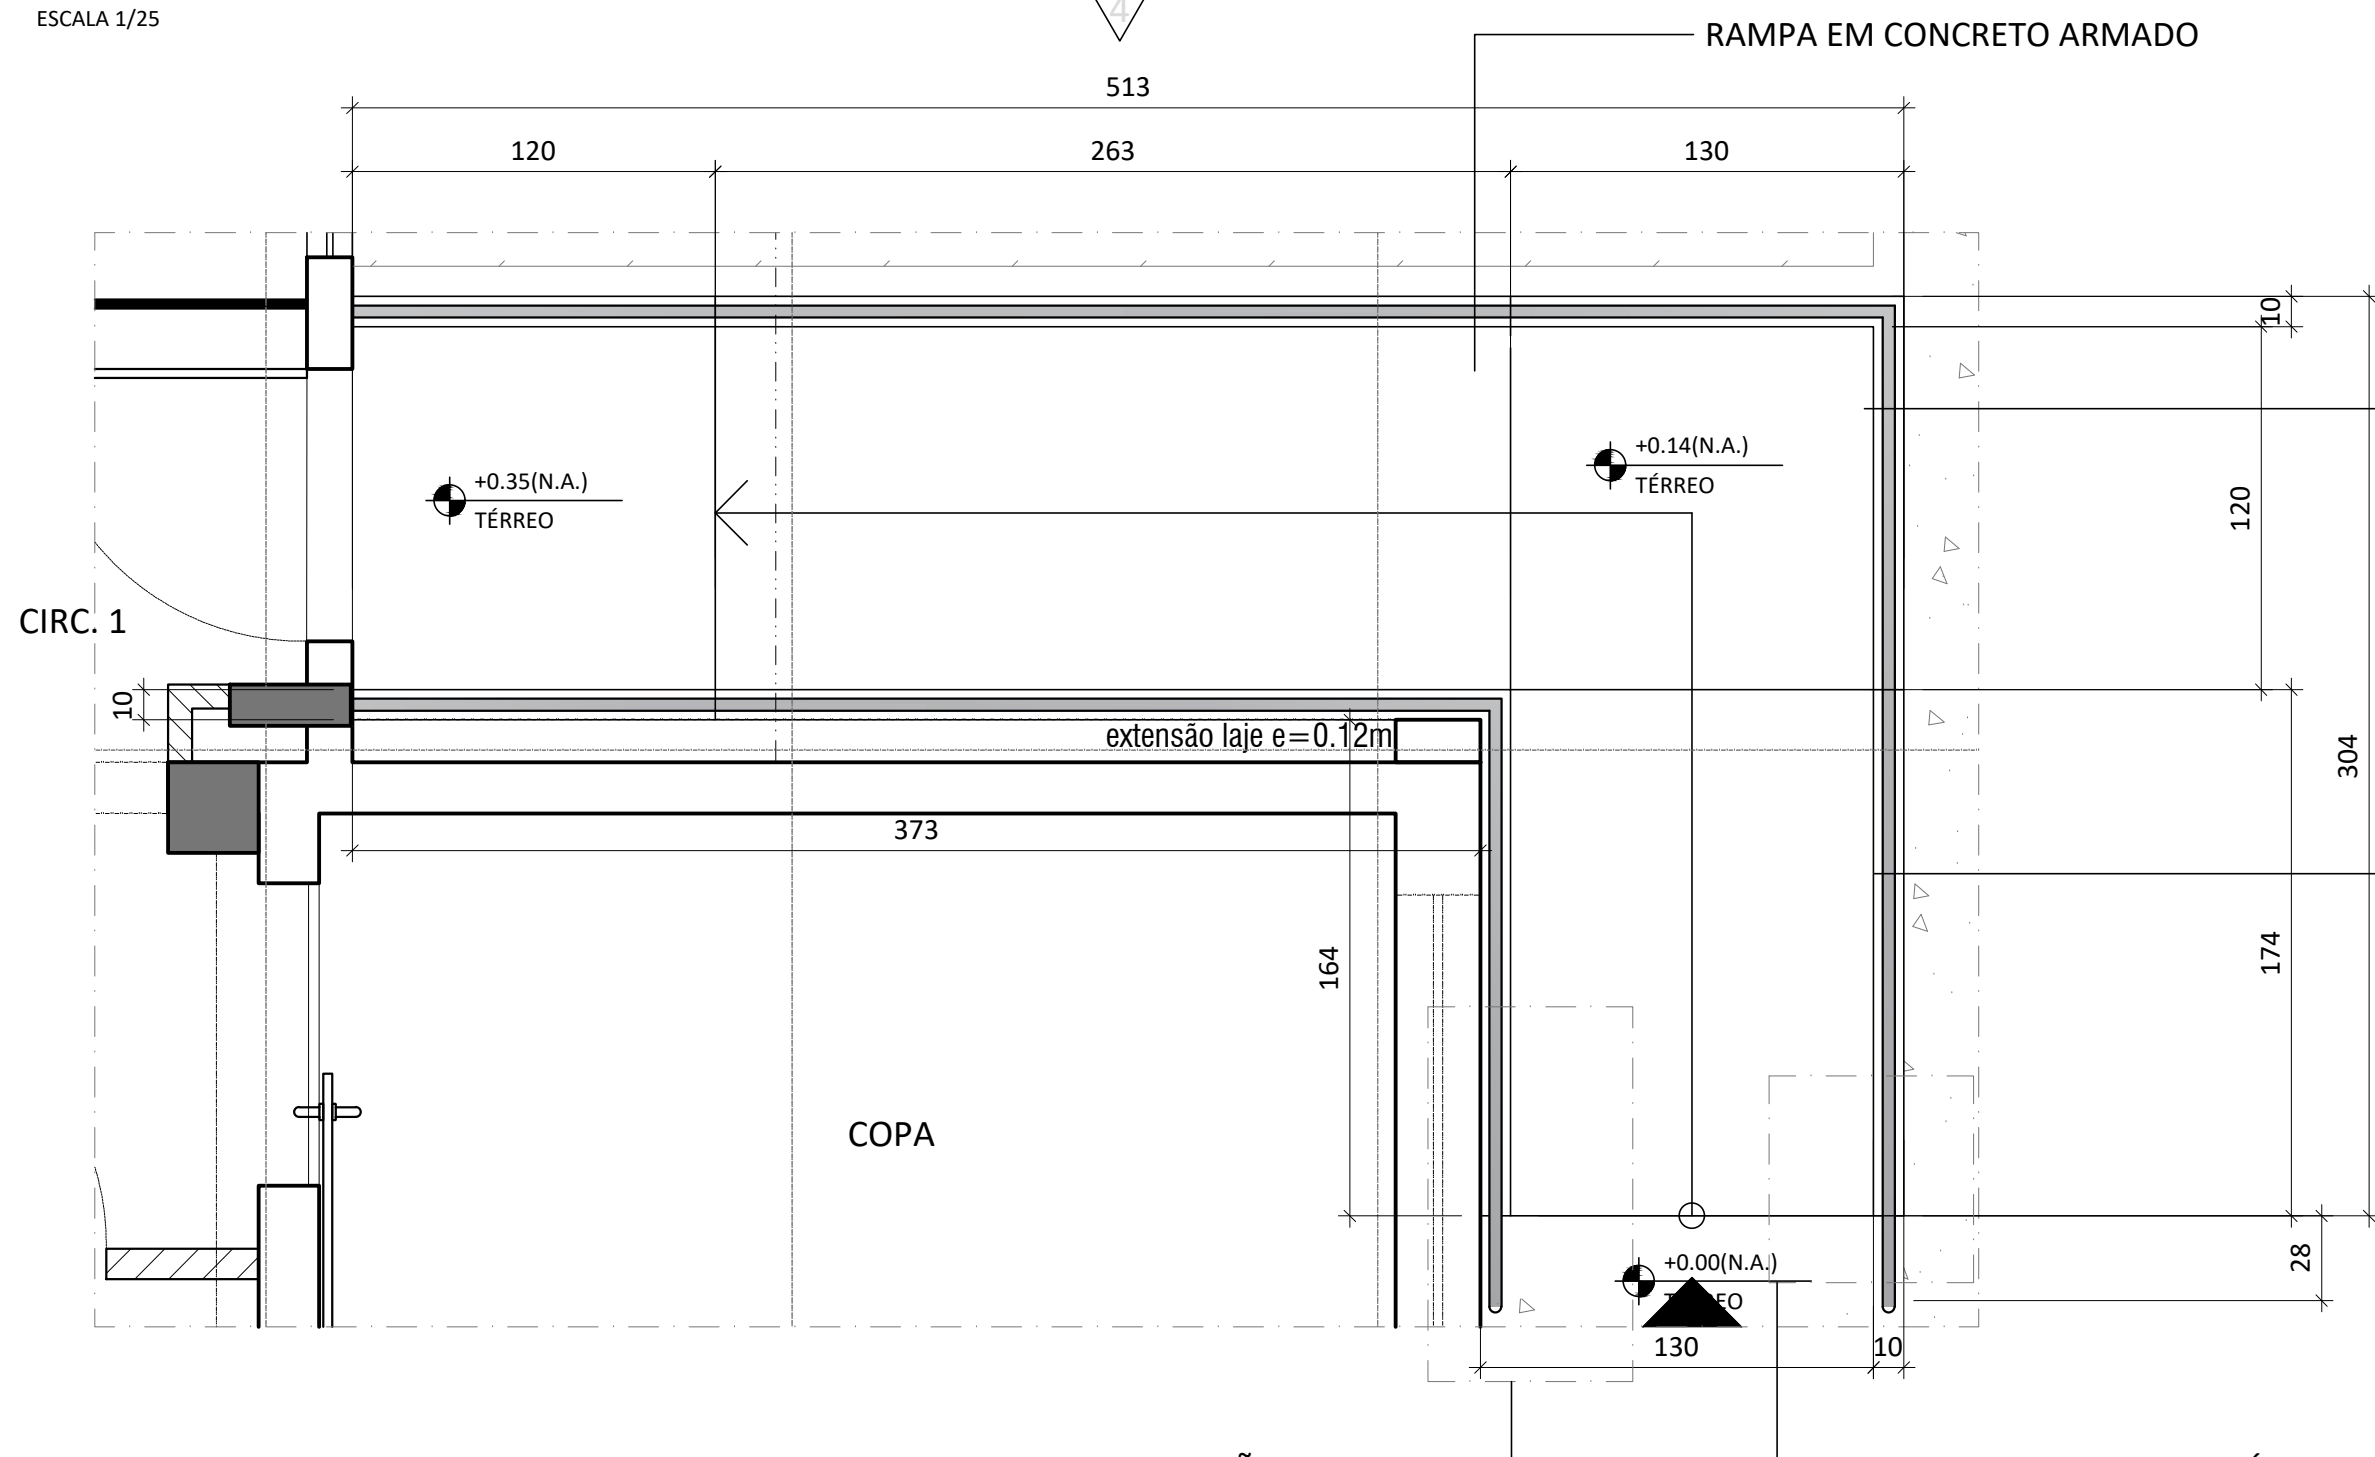


5 PLANTA BAIXA  
ESCALA 1/25

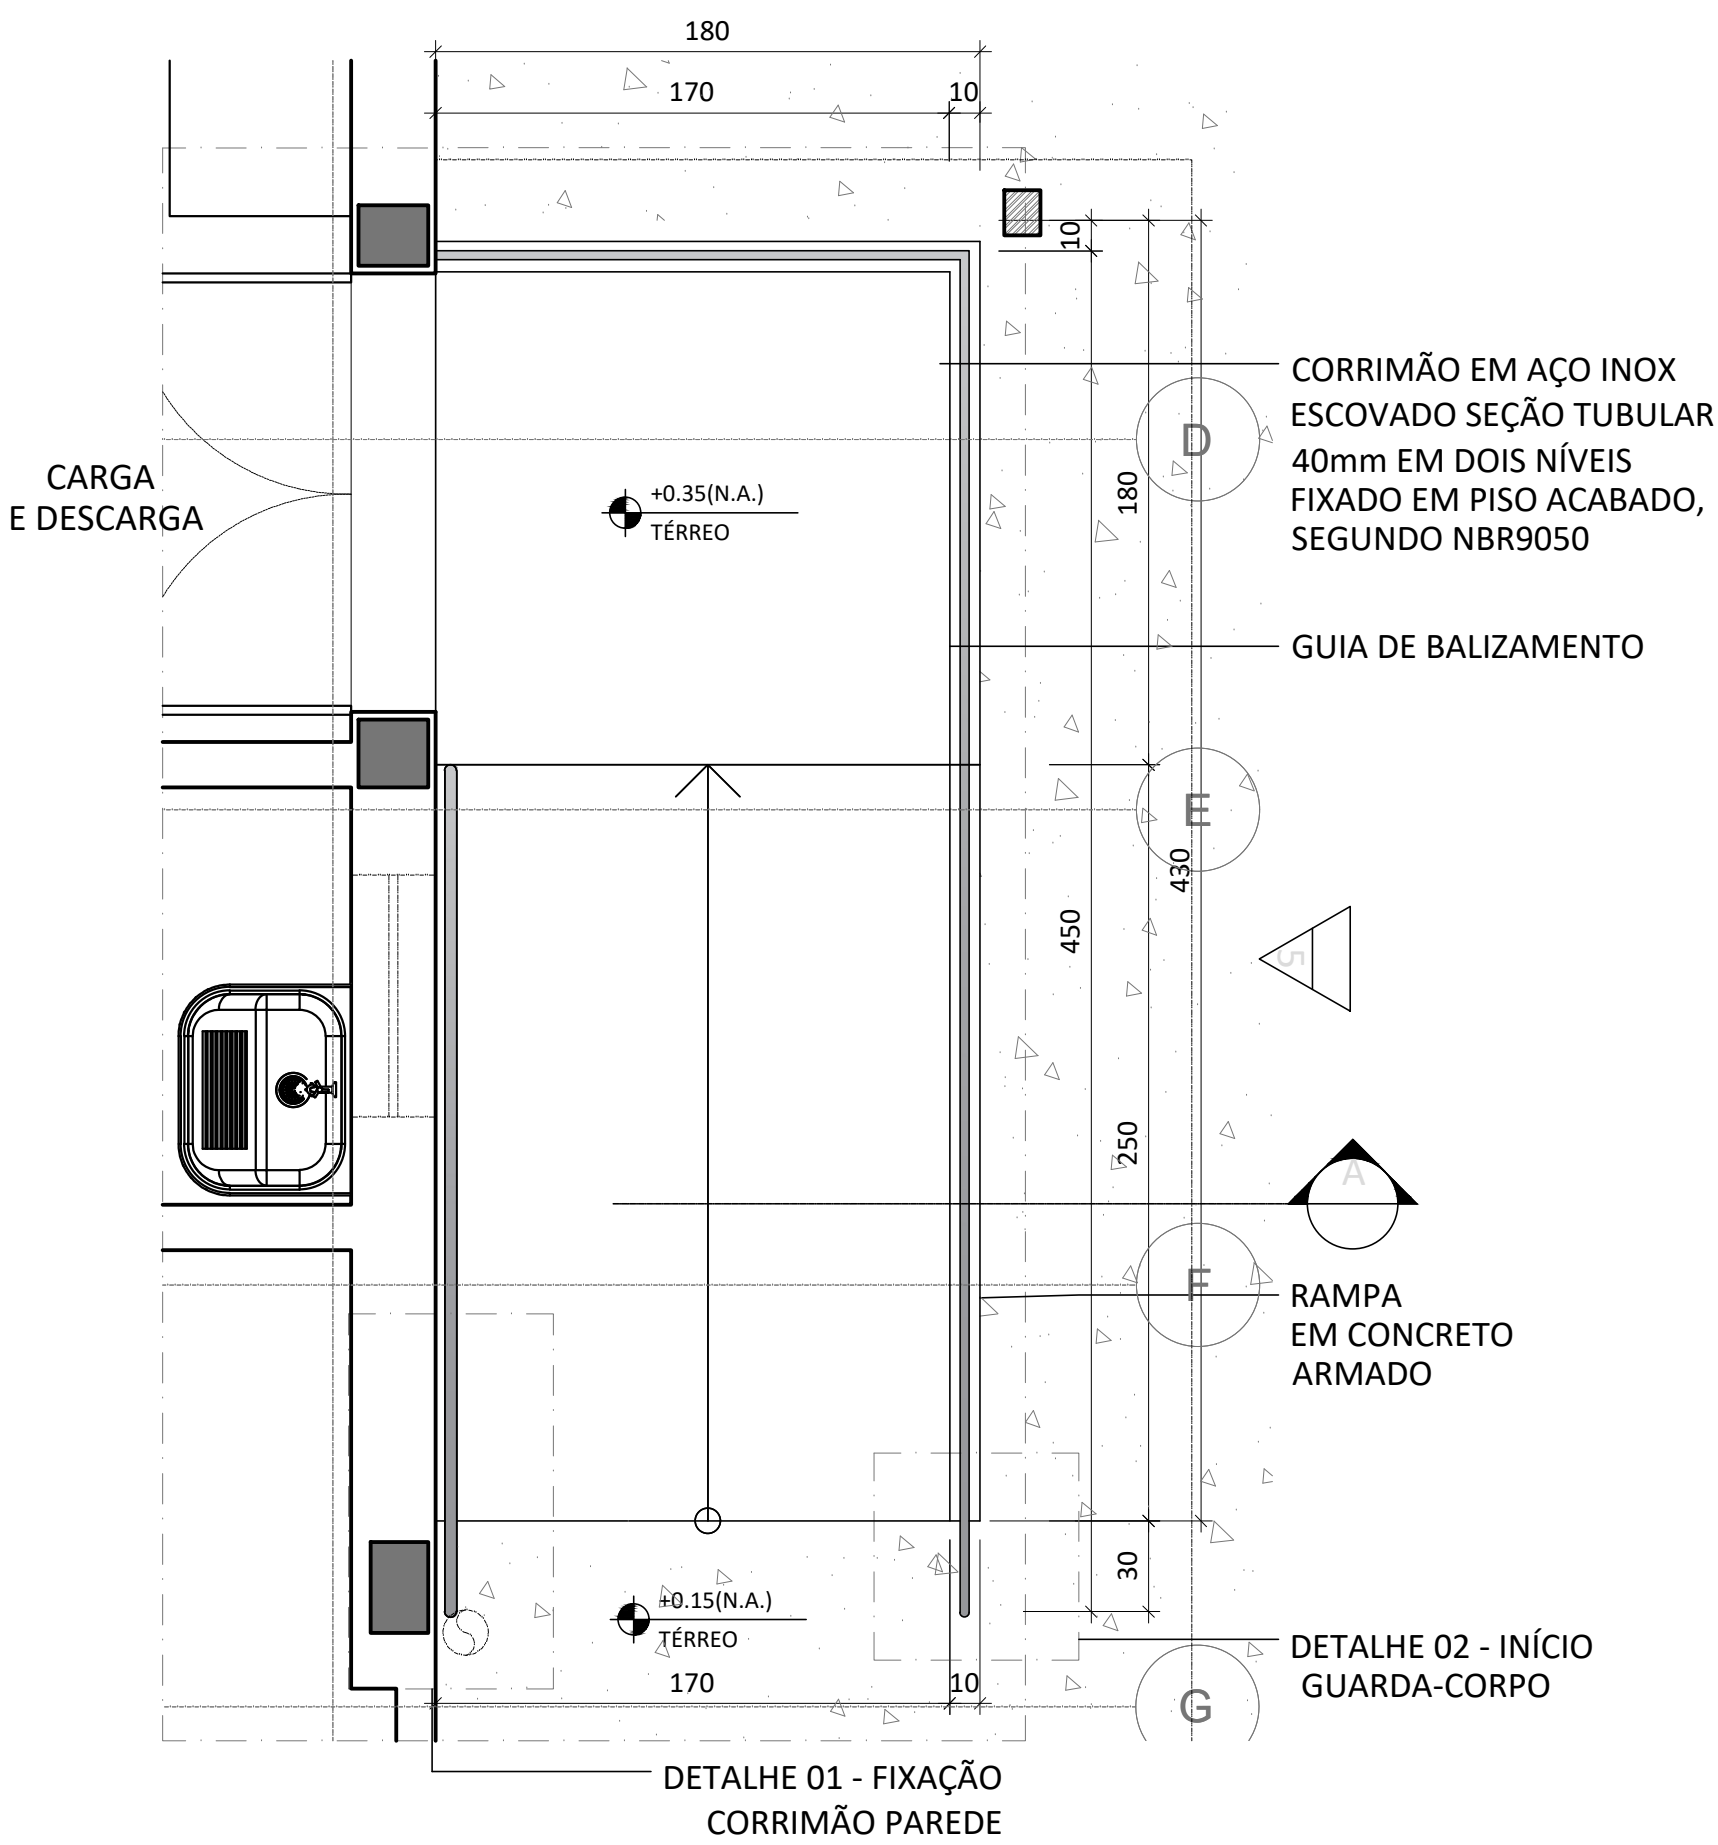


8 PLANTA BAIXA  
ESCALA 1/25

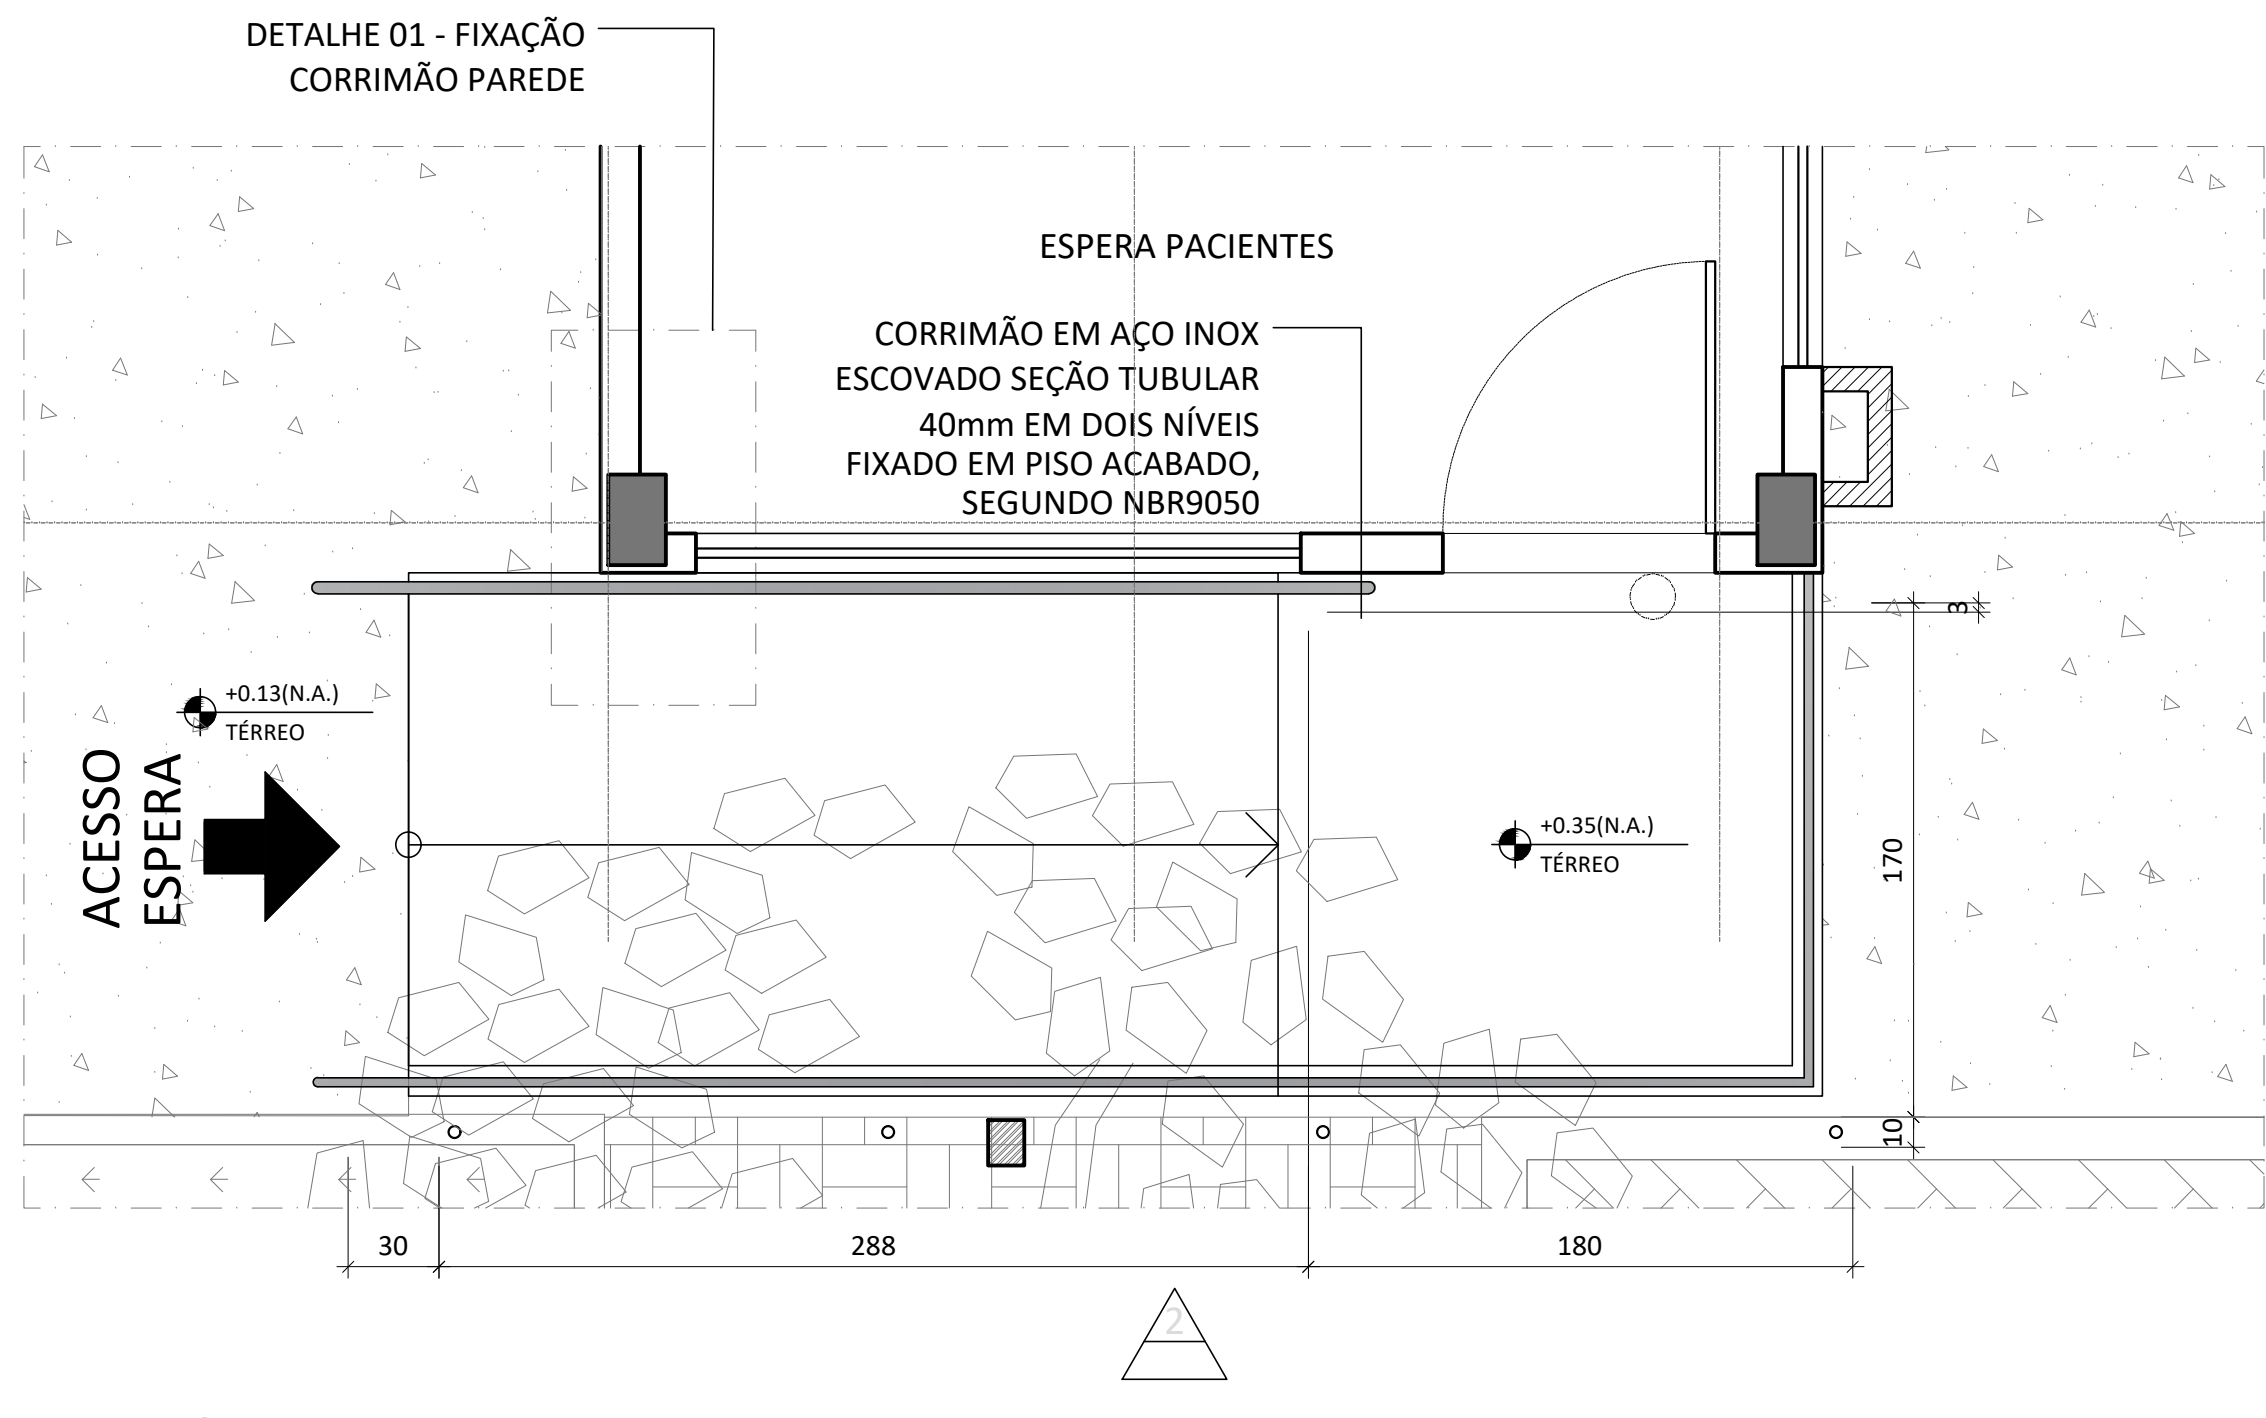


3 PLANTA BAIXA  
ESCALA 1/25

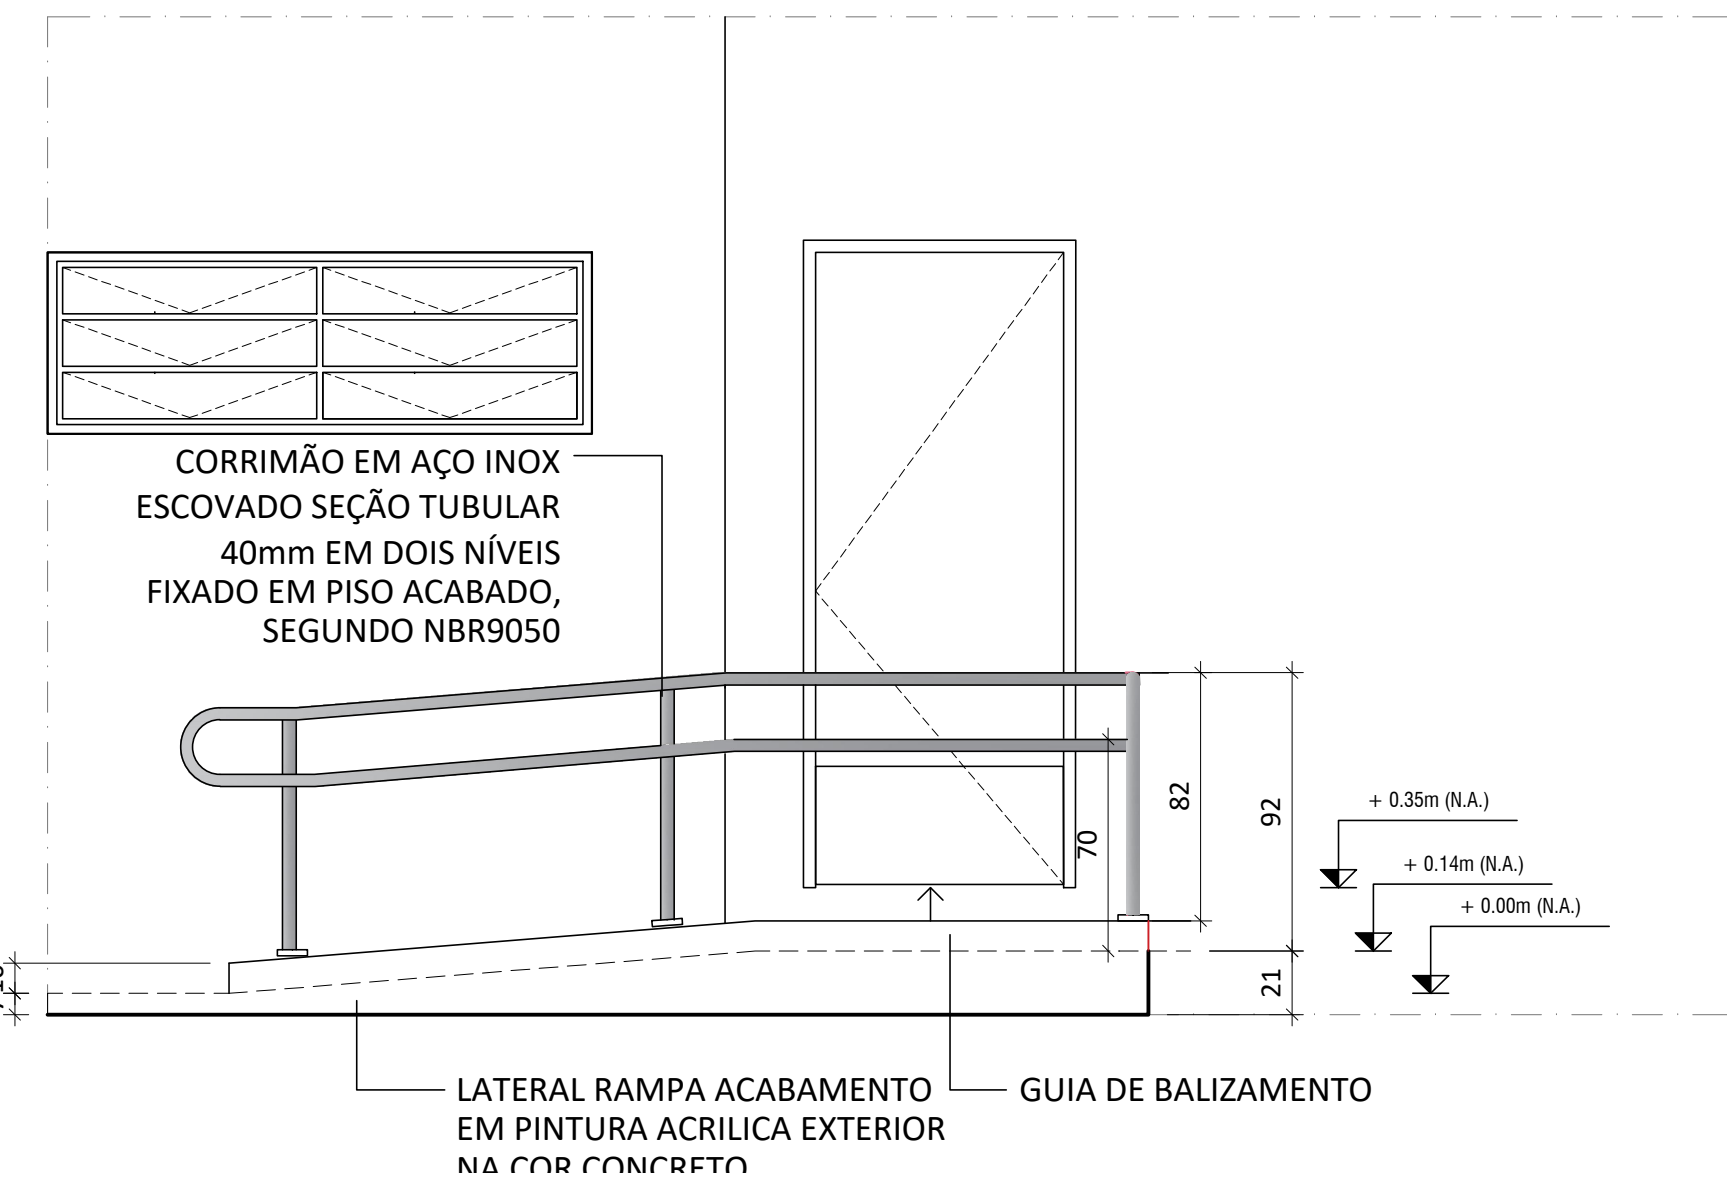


6 VISTA 3  
ESCALA 1/25

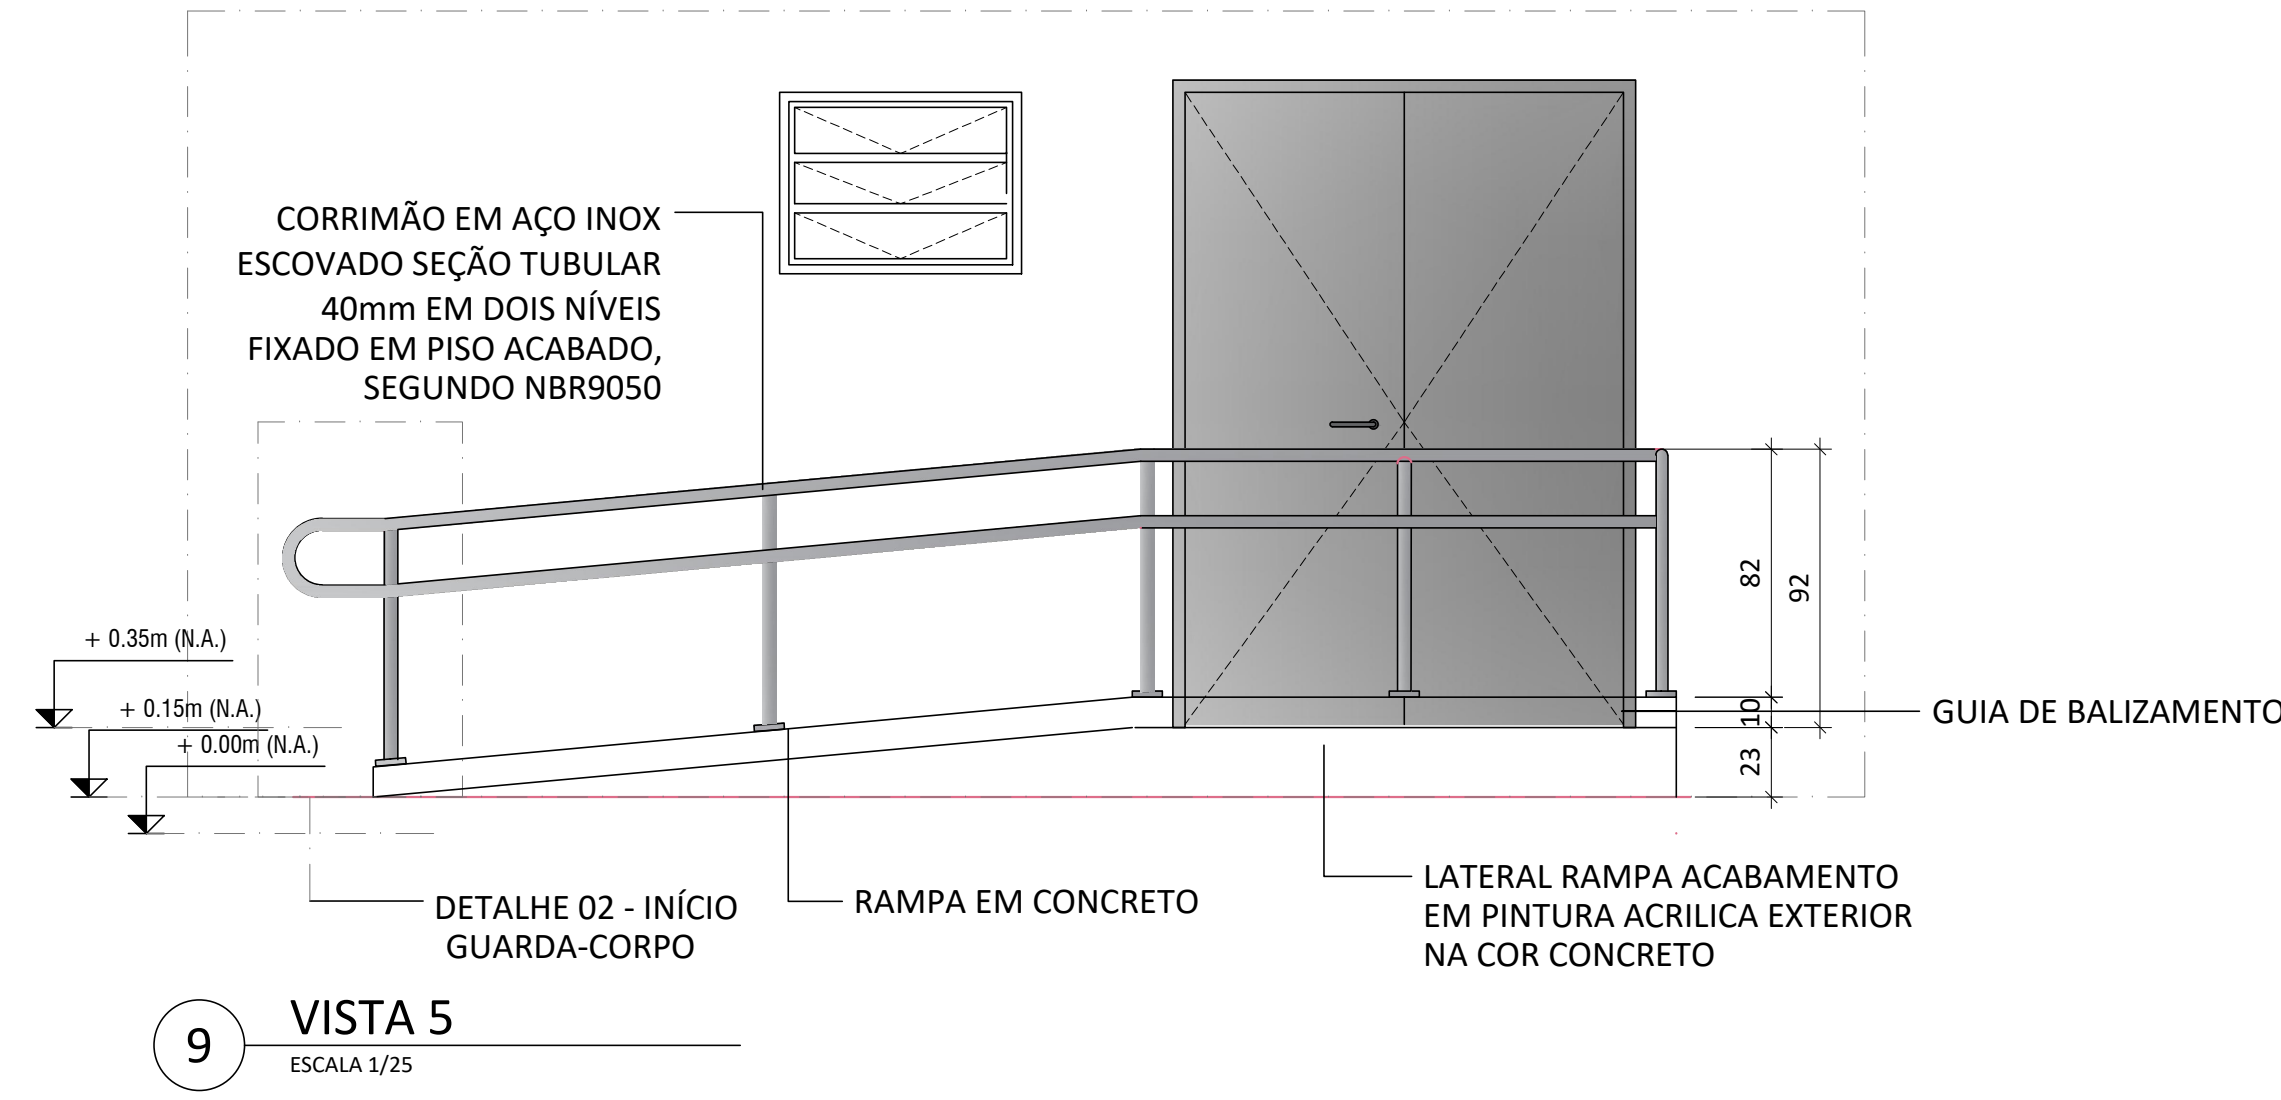


9 VISTA 5  
ESCALA 1/25

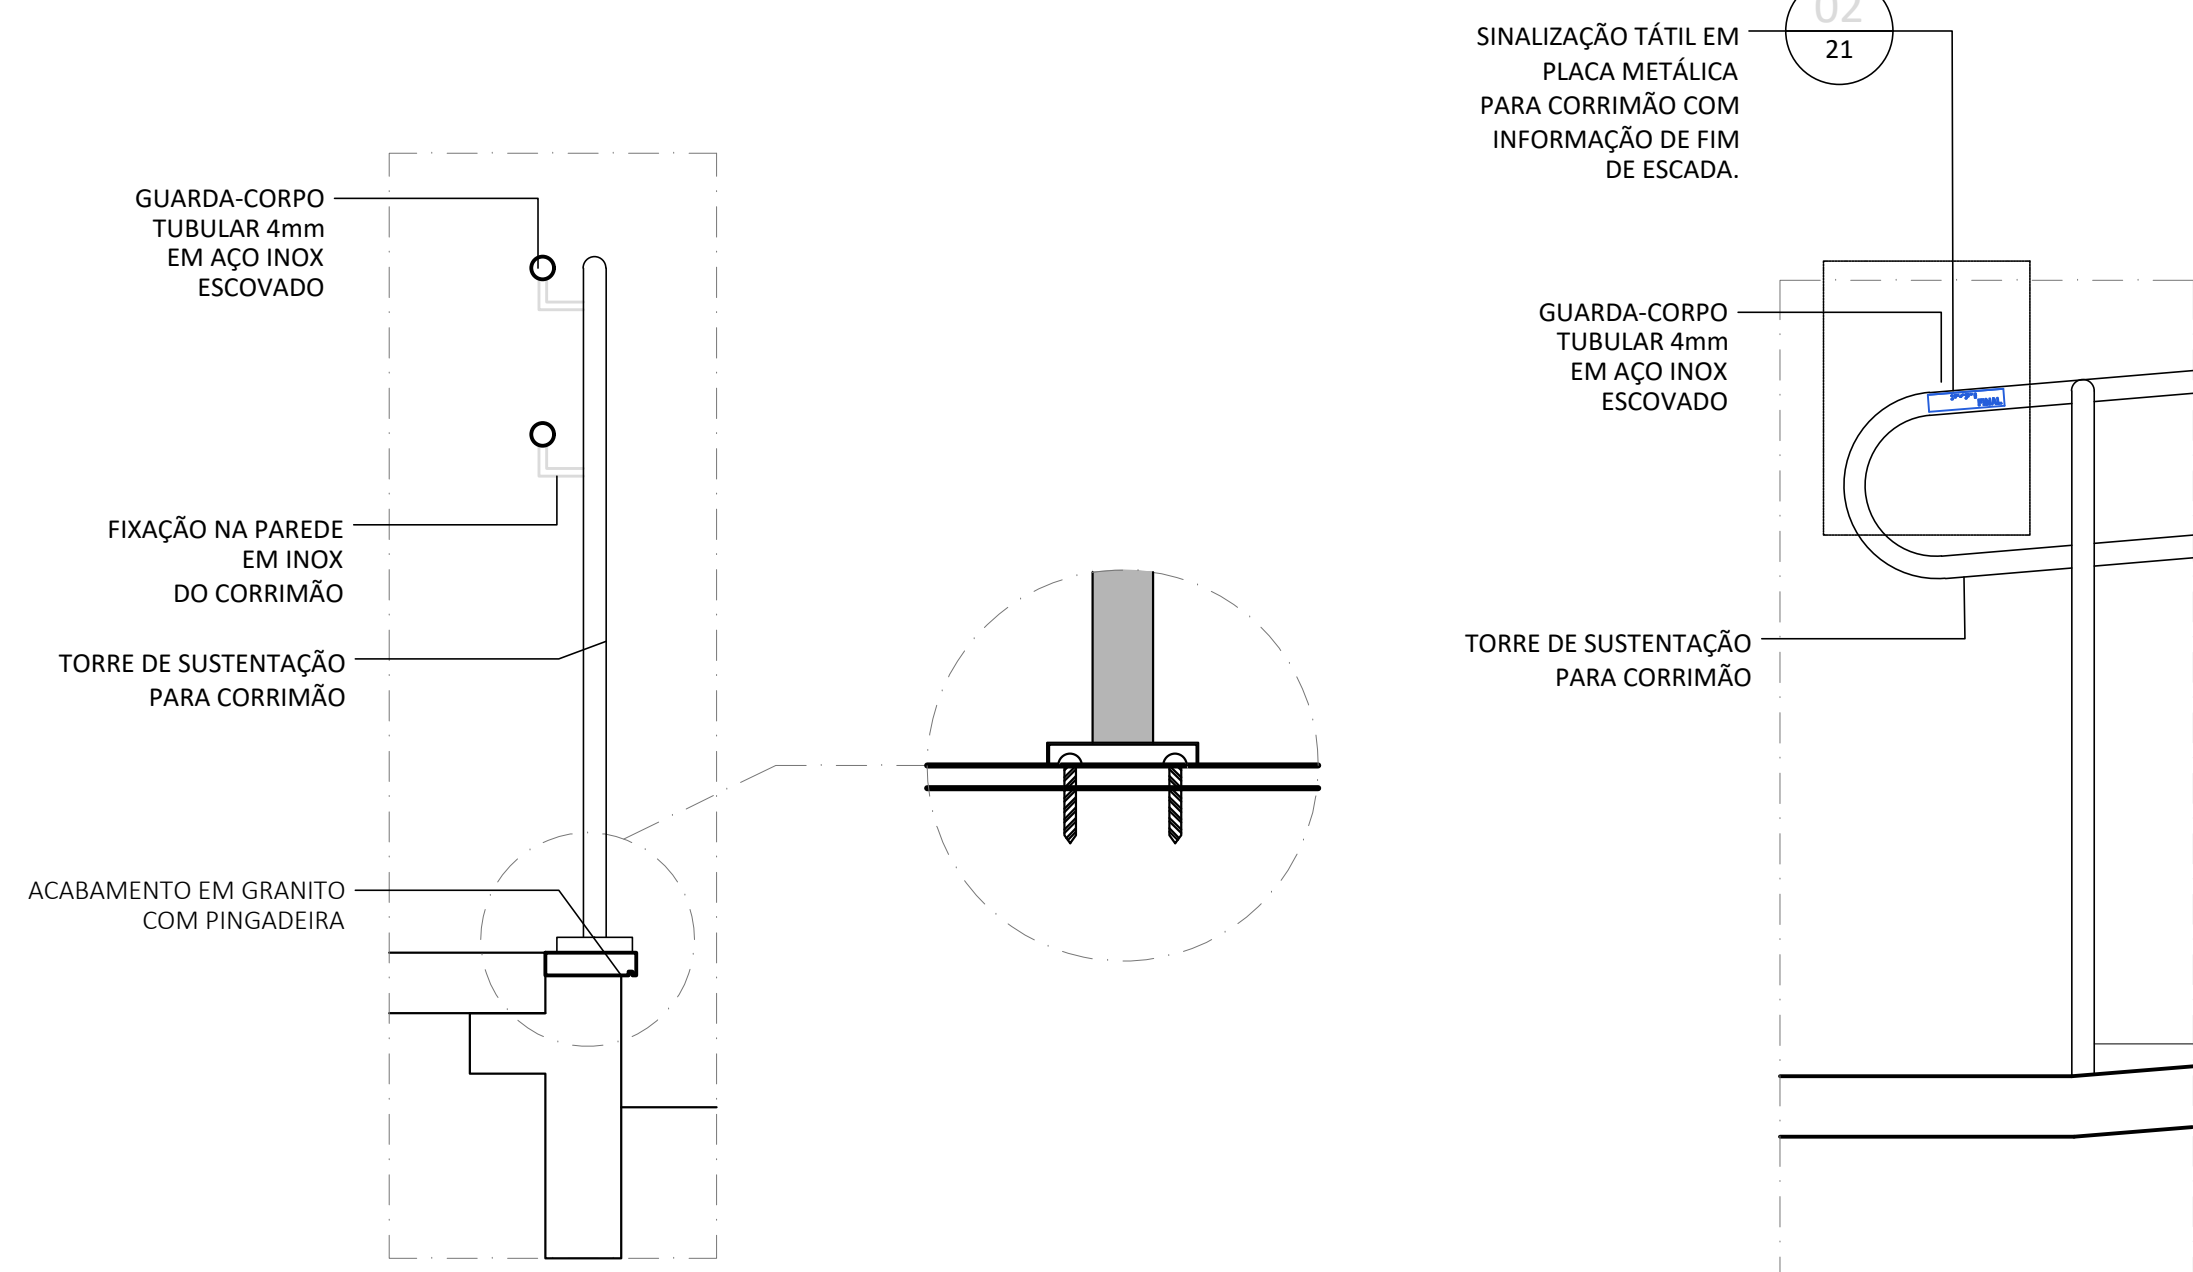

12 DETALHE 02  
ESCALA 1/25

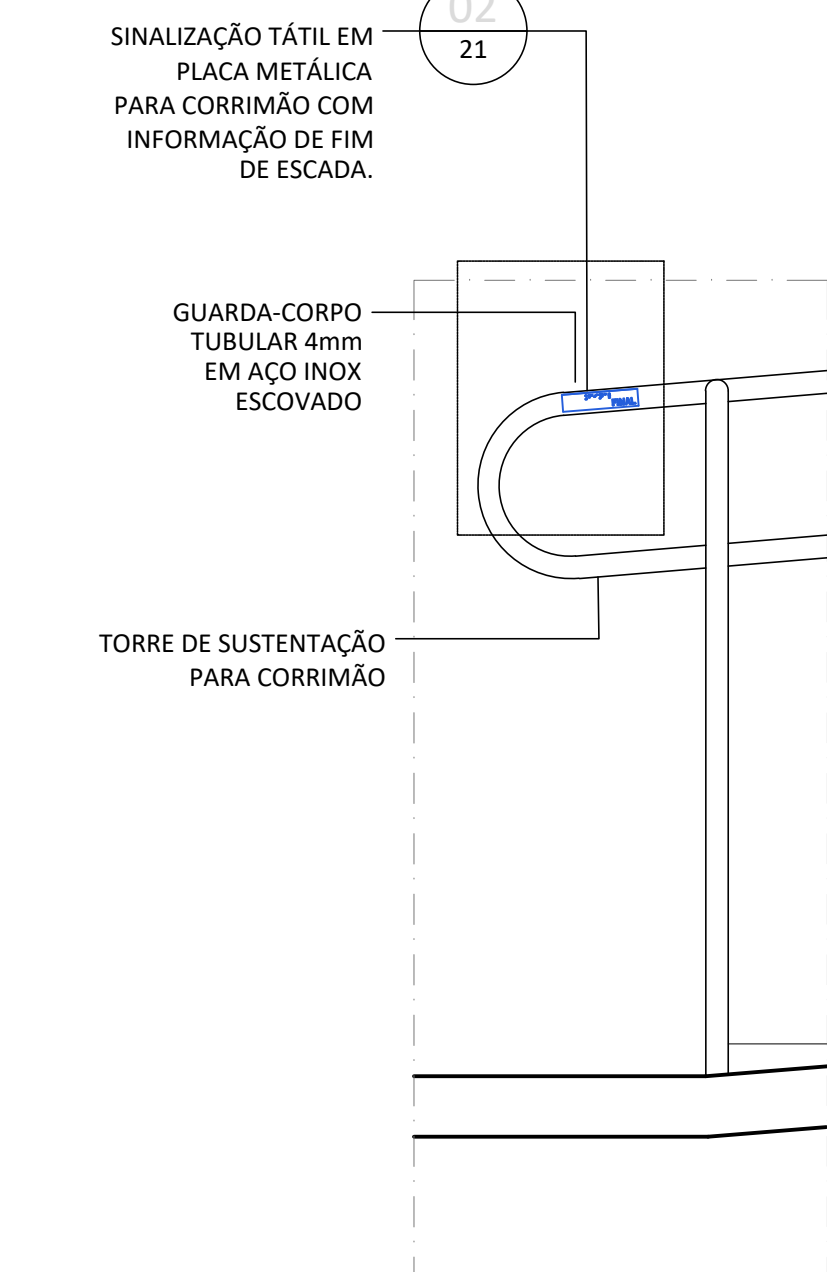

13 DETALHE 03  
ESCALA 1/25

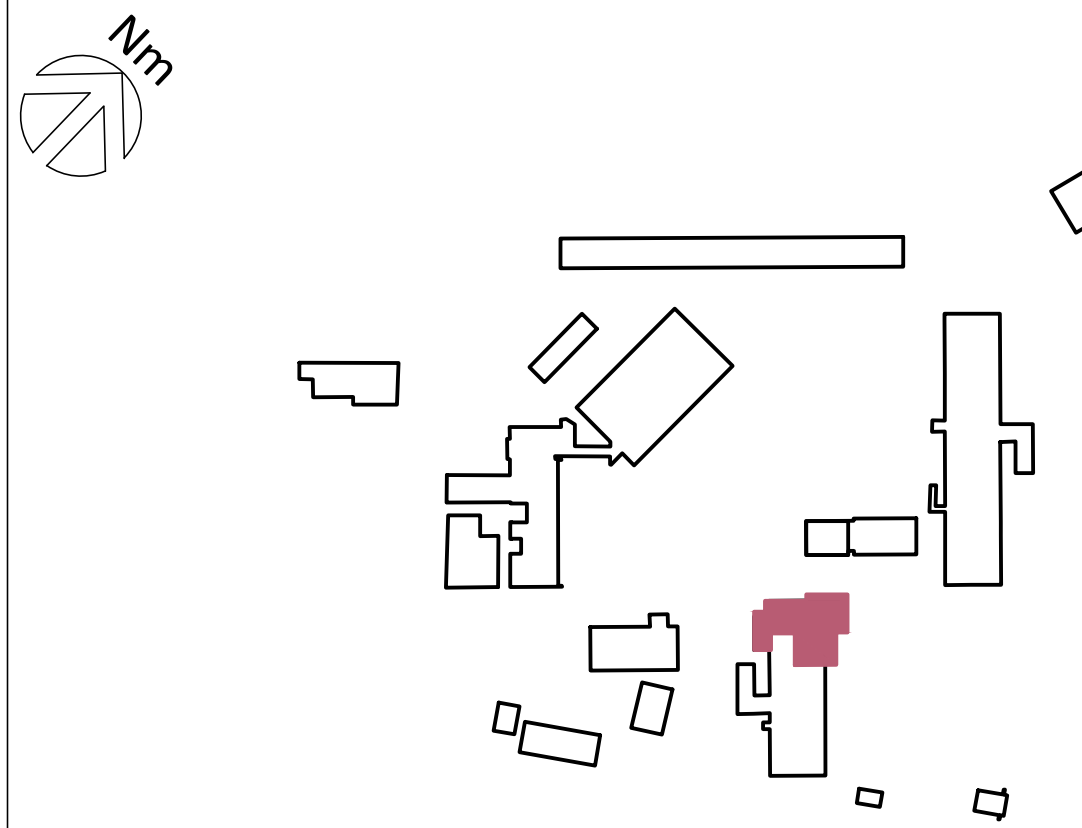

ADM/FARMÁCIA/AMBULATÓRIO  
0 PLANTA CHAVE  
S/ESCALA

NOTAS GERAIS

- 1 - ANTES DA EXECUÇÃO DO PROJETO, DEVE-SE VERIFICAR AS MEDIDAS NO LOCAL, PREVALENDO A CORRESPONDÊNCIA NO LOCAL.
- 2 - AS ESPESURAS DA ÁREA DE BUNHAGEM DA SALA DE RAIO-X, ASSIM COMO A DETERMINAÇÃO DOS MATERIAIS, SÃO APENAS SUGESTÕES PARA ORIENTAR O PROJETO, PODENDO HAVER DIVERGÊNCIAS COM O PROJETO DE BUNHAGEM DETERMINADO POR UM TÉCNICO CAPACITADO.
- 3 - A INDICAÇÃO DO NÍVEL, SENDO NO PROJETO ESTÁ NA REGIÃO DO TERREÇO E NÃO NO NÍVEL DA RUA.

REVISÃO	DESCRIÇÃO	APPROVADO POR	DATA
E	EM ATENDIMENTO AOS COMENTÁRIOS - INCLUSÃO CALHA COBERTURA METÁLICA		28/03/2025
D	EM ATENDIMENTO AOS COMENTÁRIOS		26/02/2025
C	EM ATENDIMENTO AOS COMENTÁRIOS		10/02/2025
B	EM ATENDIMENTO AOS COMENTÁRIOS		22/01/2025
A	EMISSIONAL INICIAL		05/12/2024

REVISÃO	DESCRIÇÃO	APPROVADO POR	DATA
0	PLANTA CHAVE		
1	PLANTA CHAVE		
PLANTA DE AMPLIAÇÃO RAMPAS DETALHES		
COORDENADOR DA META Cláudio Carneiro Antunes	RESPONSÁVEL TÉCNICO Danielle V. M. de Souza	Nº REGISTRO A183941-1 CAU-RJ
EQUIPE GOÇO PROJETOS E CONSULTORIA LTDA		