

- DIMENSÕES EM MILÍMETROS, SALVO ESPECIFICAÇÃO CONTRÁRIA;
- TUBULAÇÃO EM MILÍMETROS;
- NO CASO DE TUBULAÇÕES SUSPENSAS EM LAJES, OU TETOS, A FIXAÇÃO SERÁ POR ABRAÇADEIRAS OU TIRANTES DE AÇO OU OUTRO DISPOSITIVO QUE LHE GARANTA PERFEITA ESTABILIDADE;
- DURANTE A CONSTRUÇÃO, AS TUBULAÇÕES DEVERÃO TER SUAS EXTREMIDADES VEDADAS COM PLUGS OU TAMPÕES, A SEREM REMOVIDOS NA LIGAÇÃO FINAL DOS APARELHOS, A FIM DE EVITAR A OBSTRUÇÃO DOS MESMOS. NÃO SERÁ PERMITIDO O USO DE BUCHAS DE PAPEL OU MADEIRA COM ESSA FINALIDADE;
- O CORTE DE TUBULAÇÕES DEVERÁ SER FEITO EM SEÇÃO RETA;
- CASO HAJAM DIVERGÊNCIAS ENTRE AS INFORMAÇÕES EXISTENTES NO LOCAL E NO PROJETO, O PROJETISTA DEVERÁ SER INFORMADO O MAIS RÁPIDO POSSÍVEL;
- AS TUBULAÇÕES E CONEXÕES DA REDE DE ESGOTO PRIMÁRIO E ÁGUAS PLUVIAIS SERÃO DE PVC SÉRIE REFORÇADA, ESGOTO SECUNDÁRIO, VENTILAÇÃO SERÃO EM PVC SÉRIE NORMAL, REDE EXTERNA DE ESGOTO SERÃO PVC RÍGIDO "VINILFORT" PONTA E BOLSA COM SISTEMA DE JUNTA ELÁSTICA INTEGRADA. REFERÊNCIA: MARCAS TIGRE, AMANCO U SIMILIAR;
- AS TUBULAÇÕES DE ESGOTO DE Ø100 MM TERÃO DECLIVIDADE MÍNIMA DE 1%, AS TUBULAÇÕES DE ESGOTO DE Ø75 MM E Ø50 MM TERÃO DECLIVIDADE MÍNIMA DE 2% E AS TUBULAÇÕES DE ESGOTO DE Ø40 MM TERÃO DECLIVIDADE MÍNIMA DE 3%;
- TODA TUBULAÇÃO VERTICAL QUE SOFRER DESVIO DEVERÁ TER TÊ DE INSPEÇÃO;
- COLUNA DE VENTILAÇÃO: ALTURA MÍNIMA DA ABERTURA DO TUBO À COBERTURA É DE 2 M, NO CASO DE LAJE UTILIZADA PARA OUTROS FINS ALÉM DE COBERTURA; CASO CONTRÁRIO, ESTA ALTURA MÍNIMA É REDUZIDA PARA 0,30 M;
- A VENTILAÇÃO HORIZONTAL SERÁ INSTALADA ACIMA DO EIXO DA TUBULAÇÃO DO ESGOTO SANITÁRIO E NO CASO DE SER A MESMA ELEVACÃO ESTA DEVERÁ SER INSTALADA COM ACLIVE DE 1%;
- PARA MEDIDAS NÃO COTADAS, VERIFICAR PROJETO DE ARQUITETURA.


## LEGENDA

	TUBULAÇÃO PVC SÉRIE REFORÇADA, NORMAL E/ OU VINILFORT - ESGOTO PRIMÁRIO A CONSTRUIR
	TUBULAÇÃO PVC SÉRIE NORMAL - ESGOTO SECUNDÁRIO A CONSTRUIR
	TUBULAÇÃO PVC SÉRIE NORMAL - VENTILAÇÃO A CONSTRUIR
	SENTIDO DO FLUXO

## NOMENCLATURAS

CHAMADA PARA PRUMADAS	
CV	COLUNA DE VENTILAÇÃO
TQ	ESGOTO PRIMÁRIO
TG	ESGOTO GORDURA
<div><div><div><div><div></div><div></div></div><div><div></div><div></div></div></div><div><div></div><div></div></div><div><div></div><div></div></div></div><div><div></div><div></div></div><div><div></div><div></div></div></div> <div><div></div><div></div></div> <div><div></div><div></div></div> <div><div></div></div>	

## NOTAS GERAIS

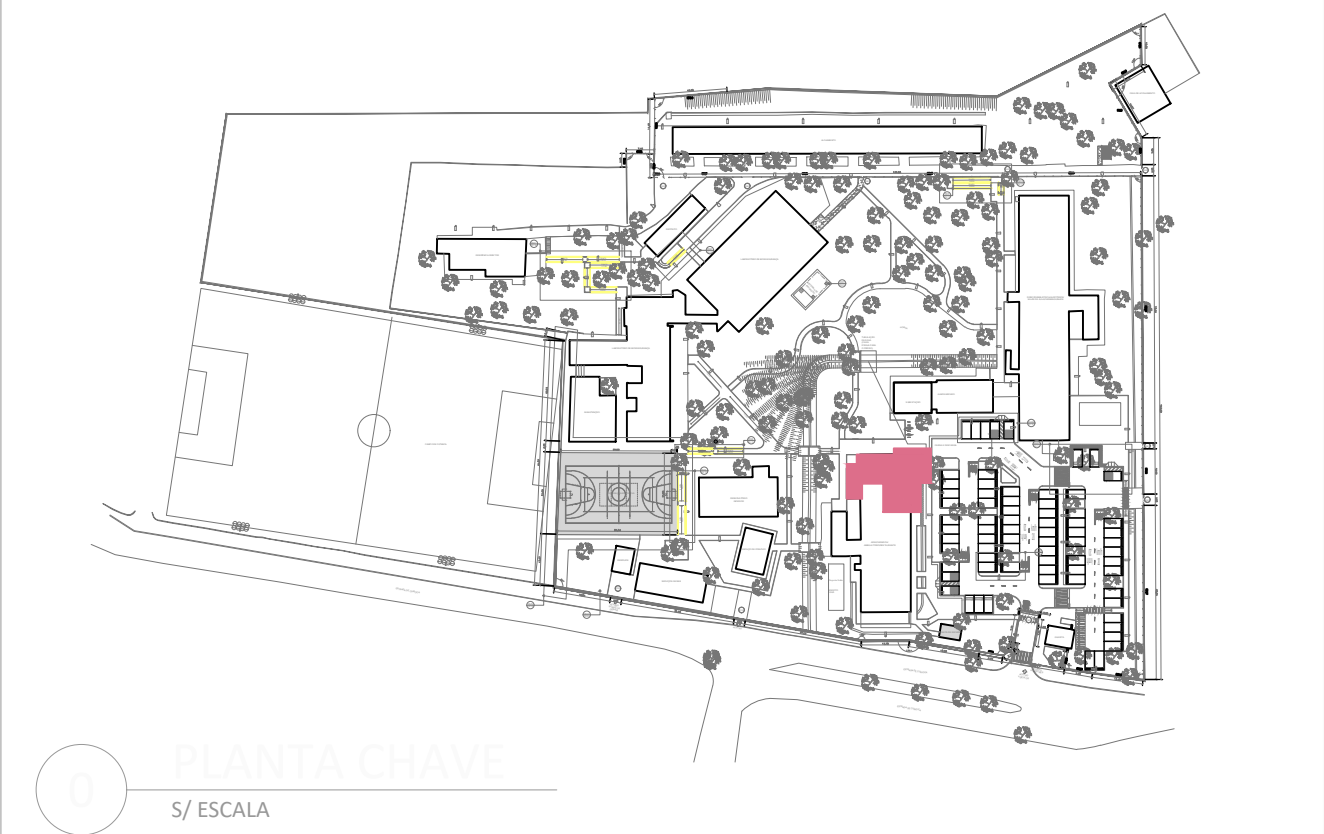

F	ATENDIMENTO AOS COMENTÁRIOS		12/05/2025
E	ATENDIMENTO AOS COMENTÁRIOS		28/03/2025
D	ATENDIMENTO AOS COMENTÁRIOS		26/02/2025
C	ATENDIMENTO AOS COMENTÁRIOS		10/02/2025
B	ATENDIMENTO AOS COMENTÁRIOS		22/01/2025
A	EMISSION INICIAL		05/12/2024
REV.	DESCRIÇÃO	APROVADO POR	DATA
		Nº PROCESSO ENSP-014-FIO-21-2-10	Nº DO CONTRATO RC Nº 10099343
		COORDEN. DO PROJETO (CONTRATADA) Danielle V. M. de Souza	FISCAL DO CONTRATO   SIAPE Claudio Carneiro Antunes
		NOME DO PRÉDIO Centro de Referência Prof. Hélio Fraga	
		ÁREA RAIO-X E FARMÁCIA	
NOME DO ARQUIVO R712A02E		CAMPUS JACAREPAGUÁ	Nº PRÉDIO 712
TIPO DE PROJETO   SUBTIPO DE PROJETO Projeto Executivo		OBJETIVO AMPLIAÇÃO/REFORMA	Nº DA META 2024.005
		FASE Projeto Executivo	OE   OR 2024.02.06.01
TÍTULO DA PRANCHA		ESCALA 1/50	
PLANTA BAIXA COBERTURA - ESGOTO			
COORDENADOR DA META Cláudio Carneiro Antunes		RESPONSÁVEL TÉCNICO Danielle V. M. de Souza	Nº REGISTRO A183941-1 CAU-RJ
EQUIPE FOCCO PROJETOS E CONSULTORIA LTDA.			

ESG 002