




1 PLANTA BAIXA
ESCALA 1/25

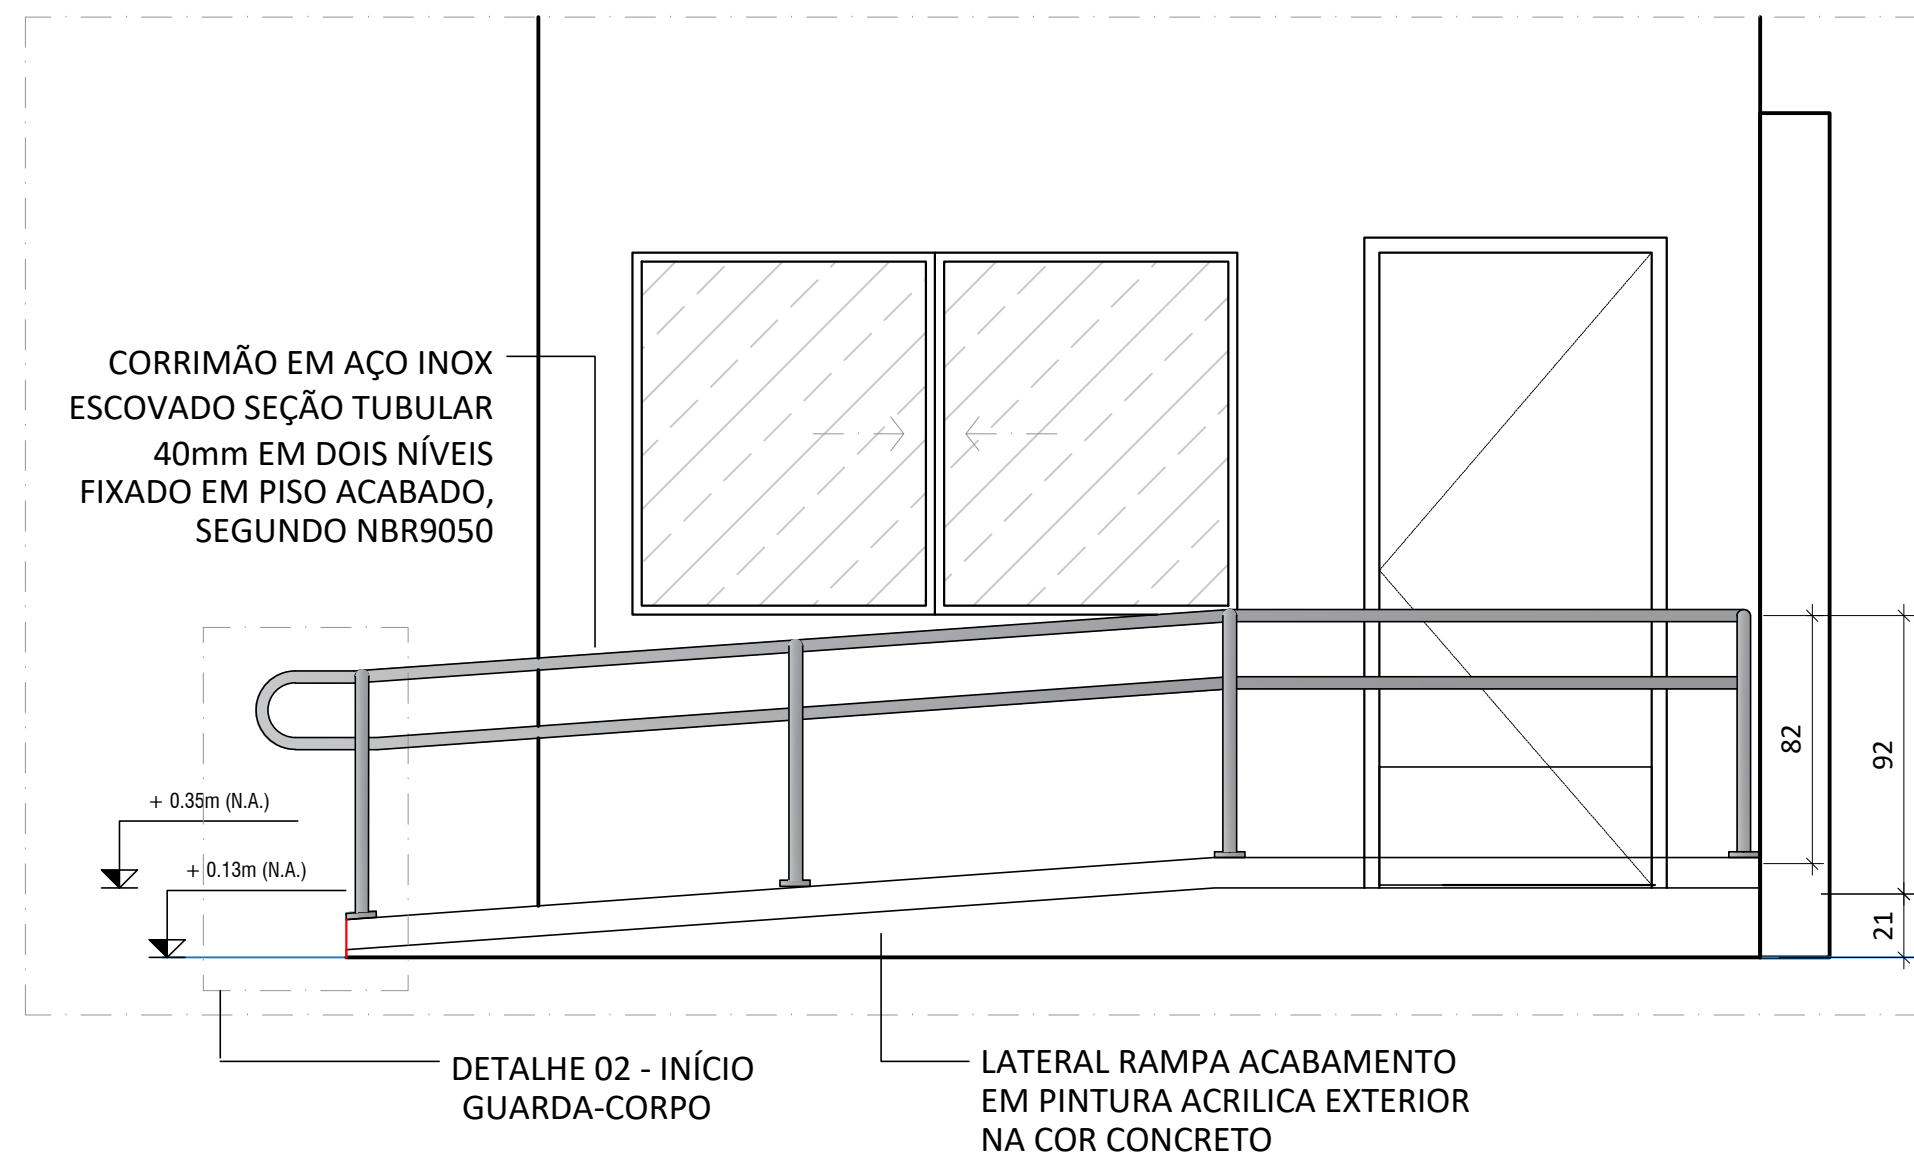


4 VISTA 2
ESCALA 1/25

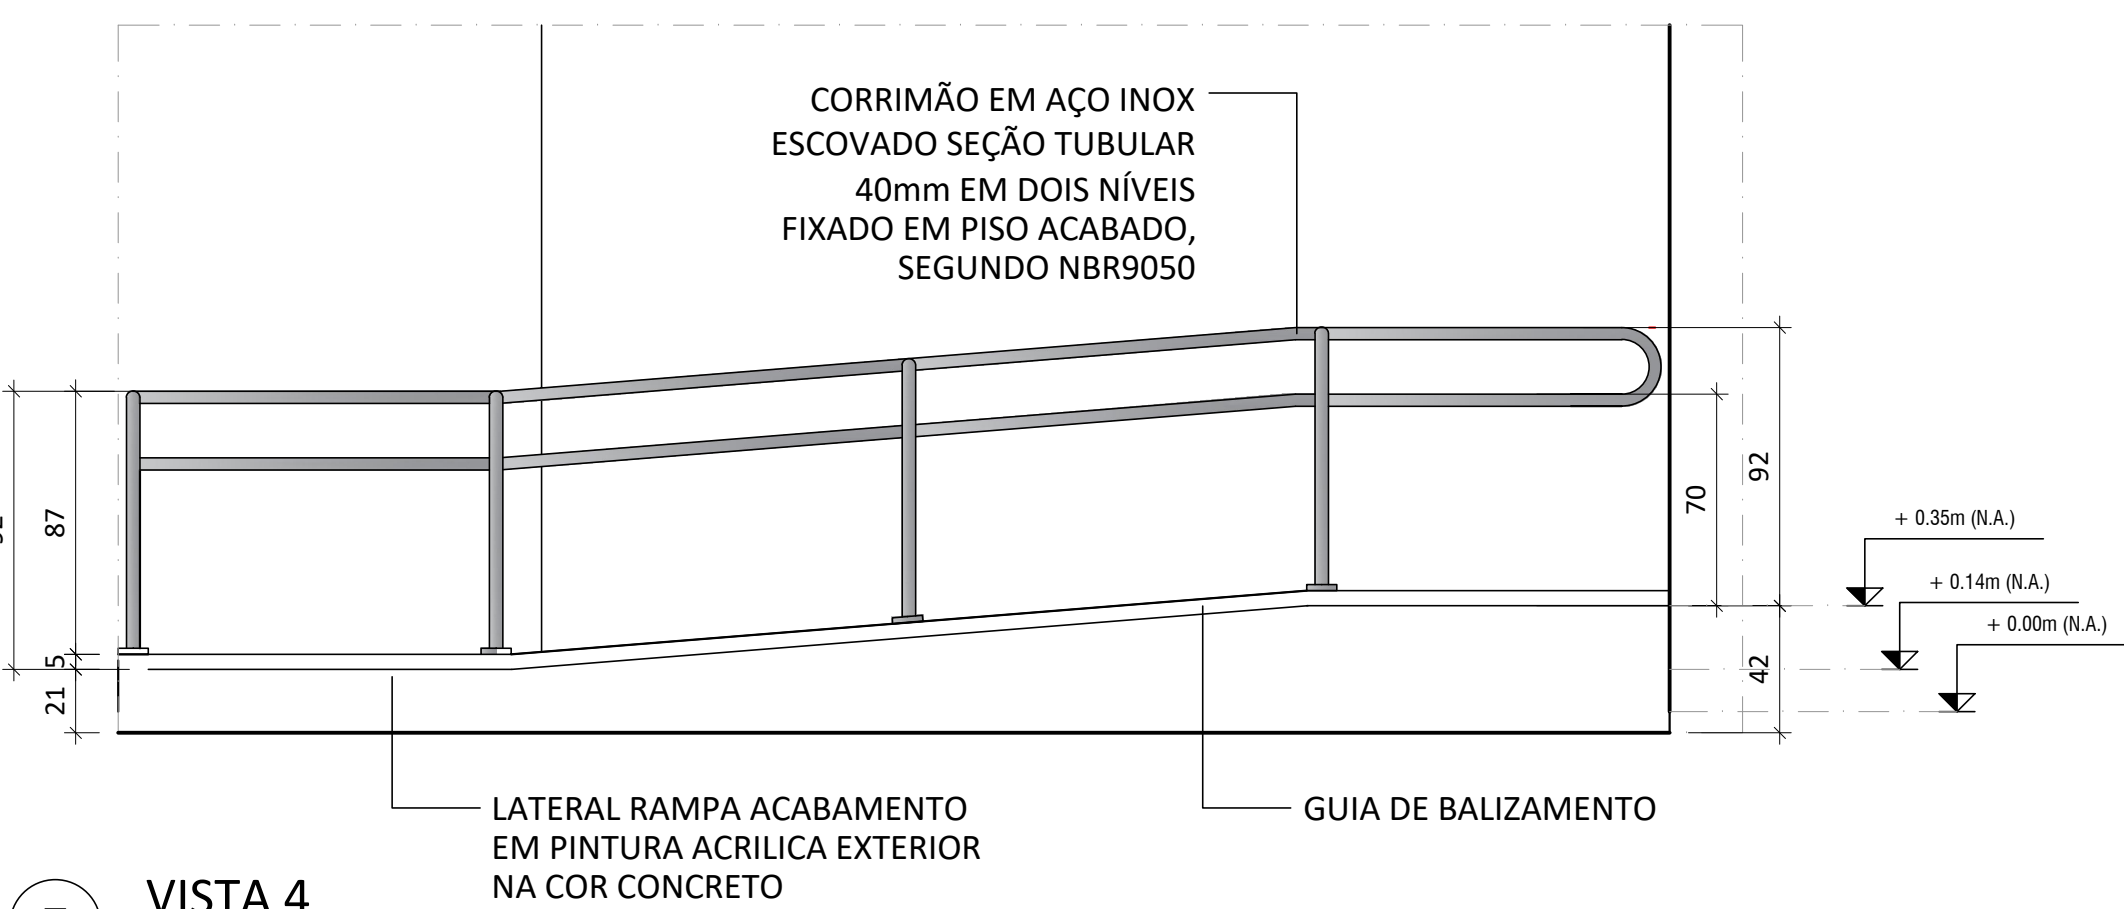


7 VISTA 4
ESCALA 1/25

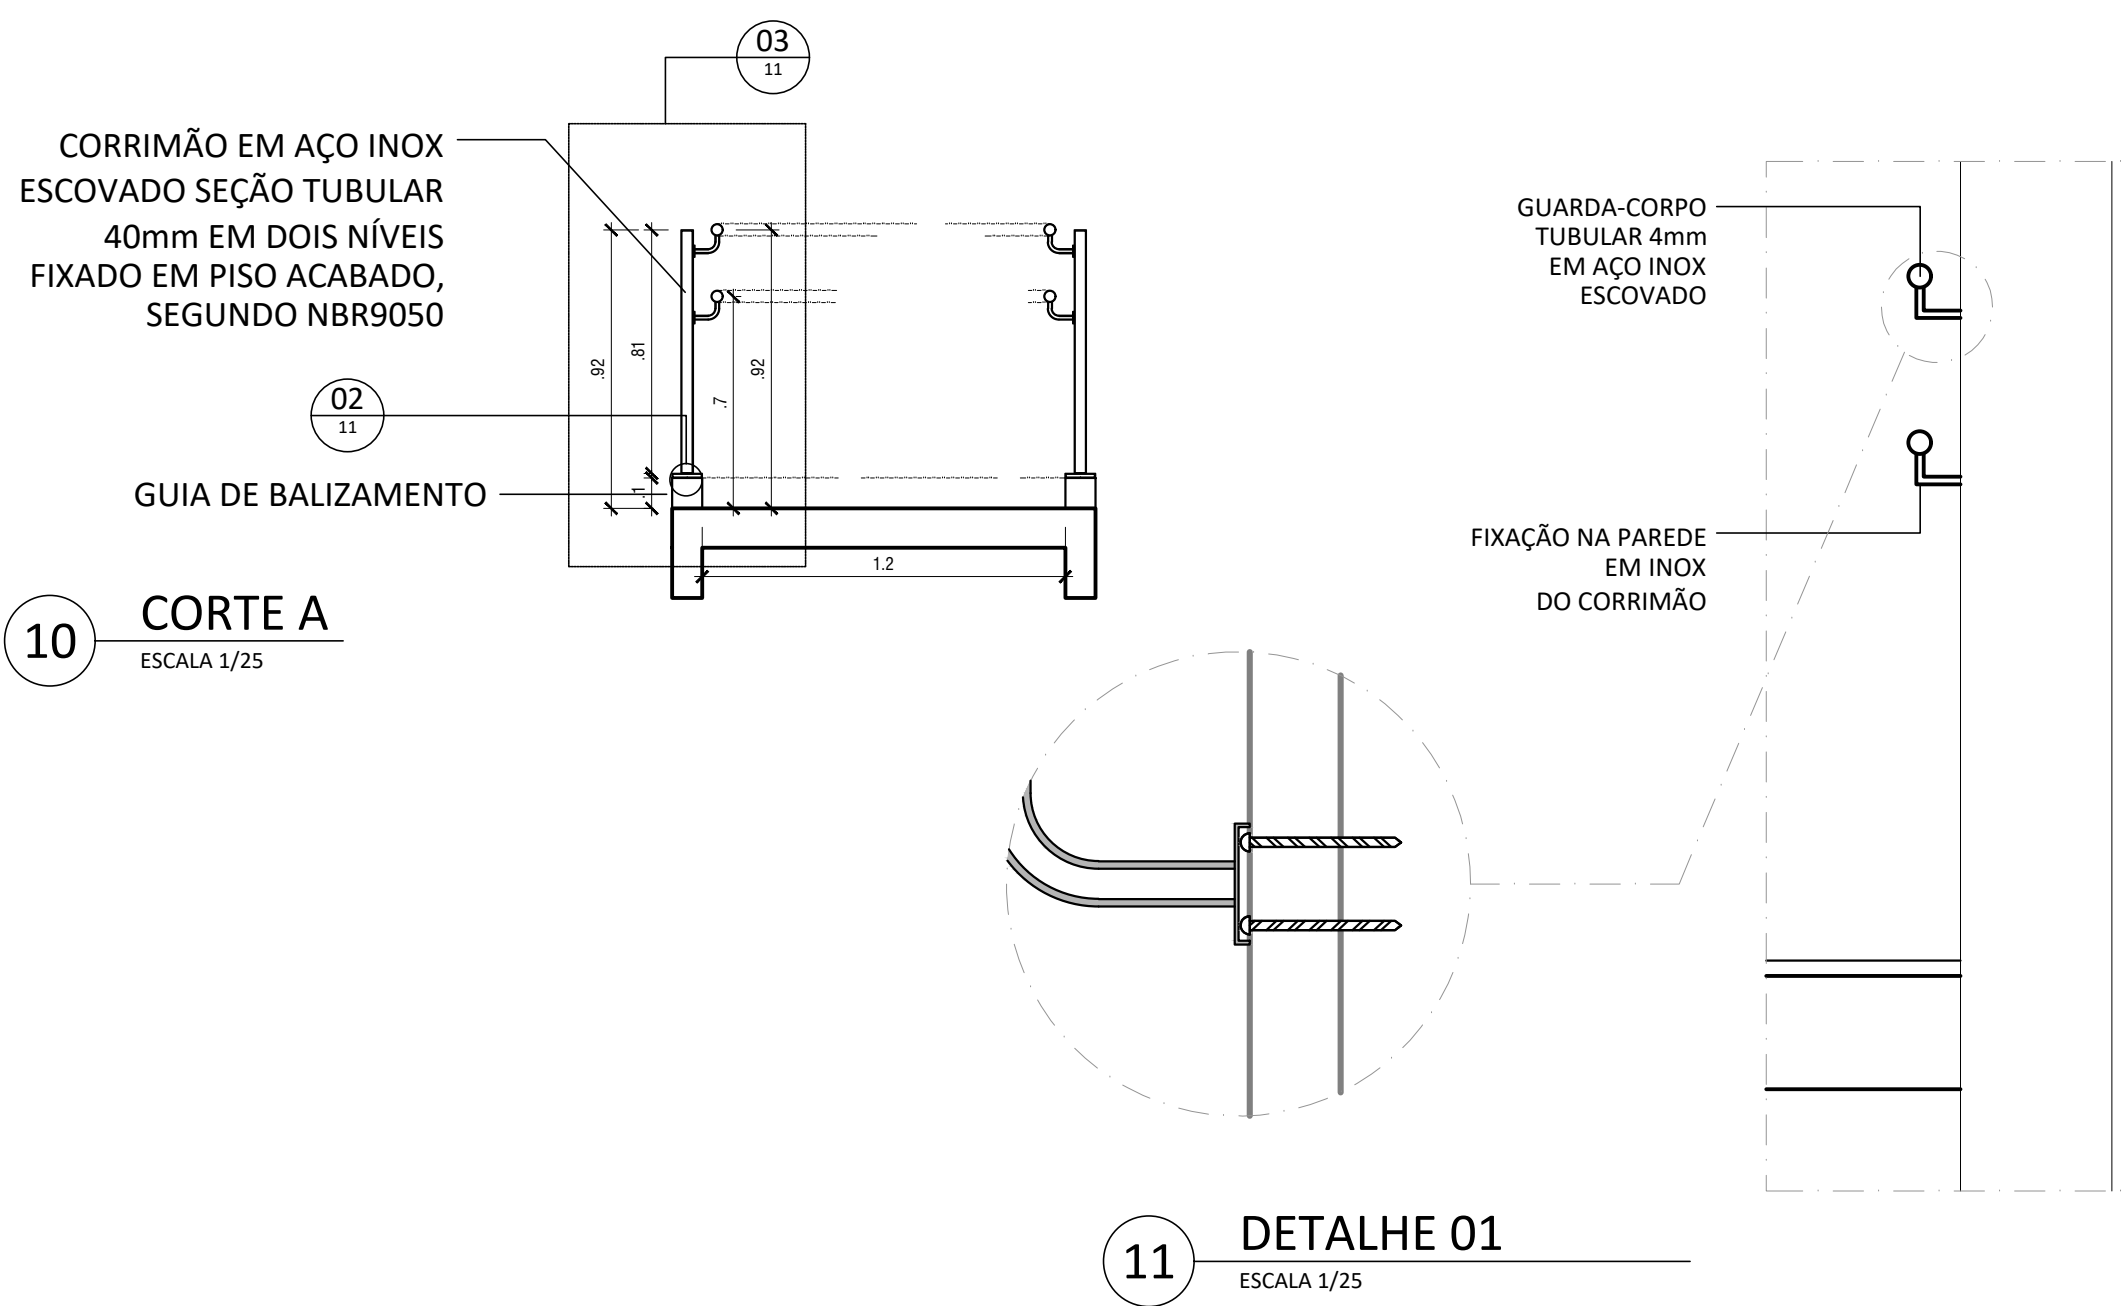


11 DETALHE 01
ESCALA 1/25

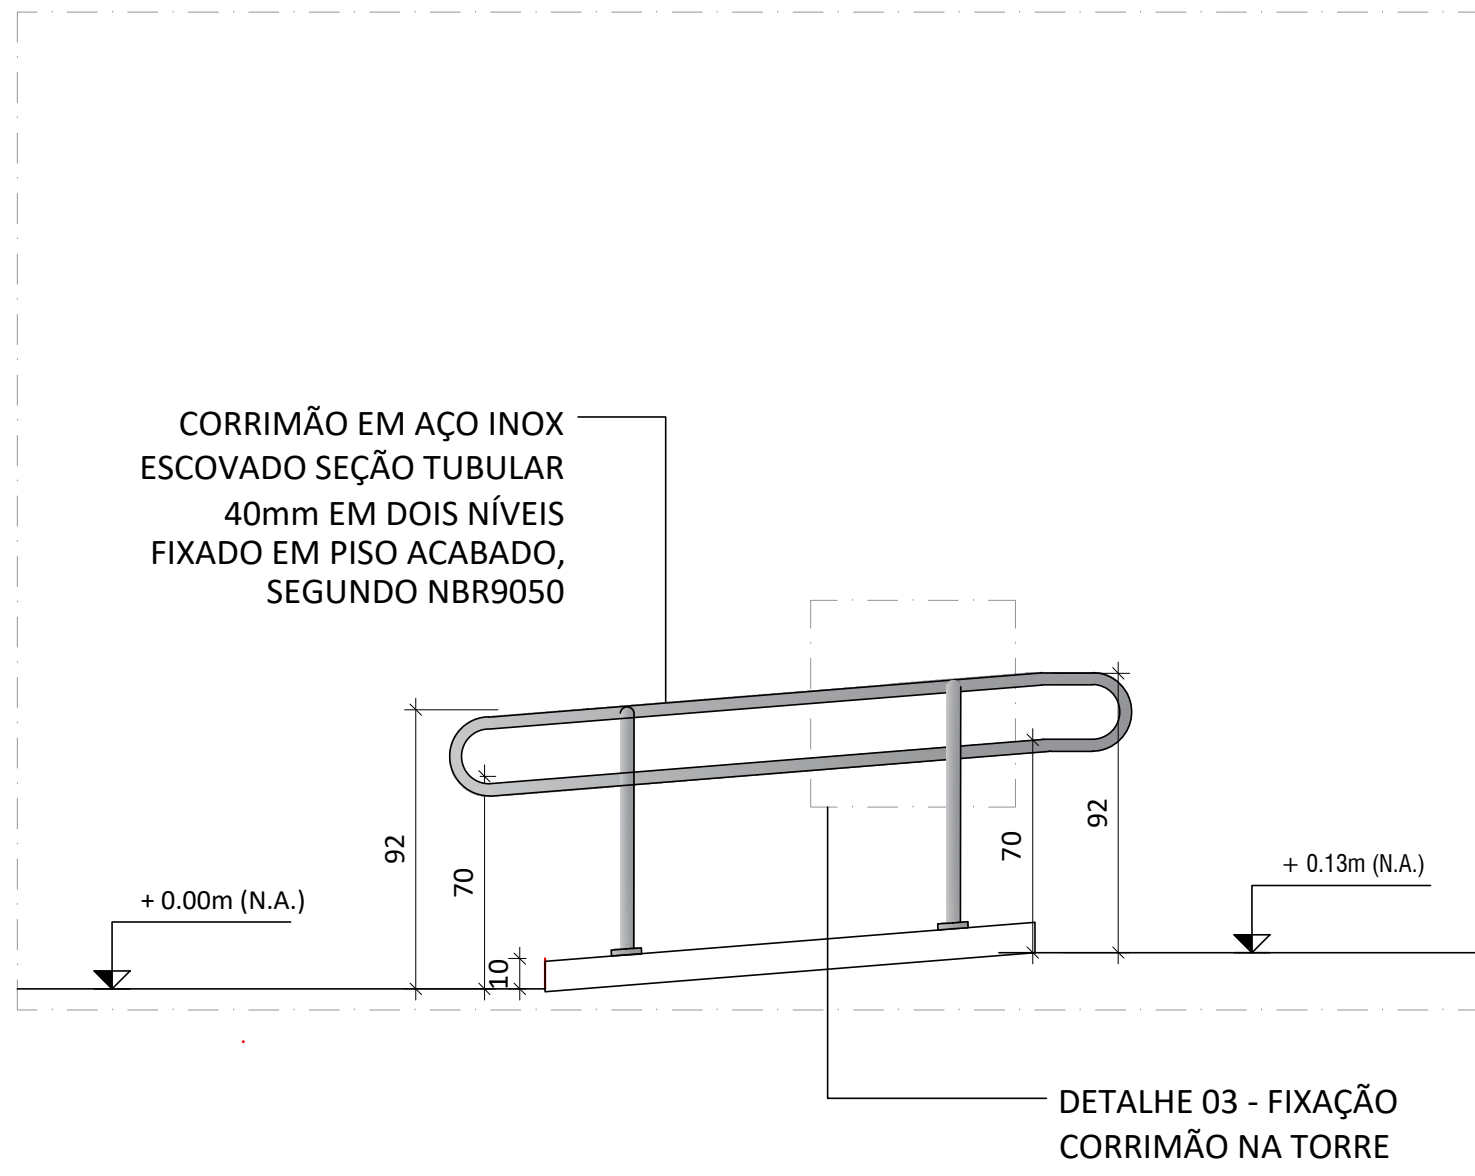


2 VISTA 1
ESCALA 1/25

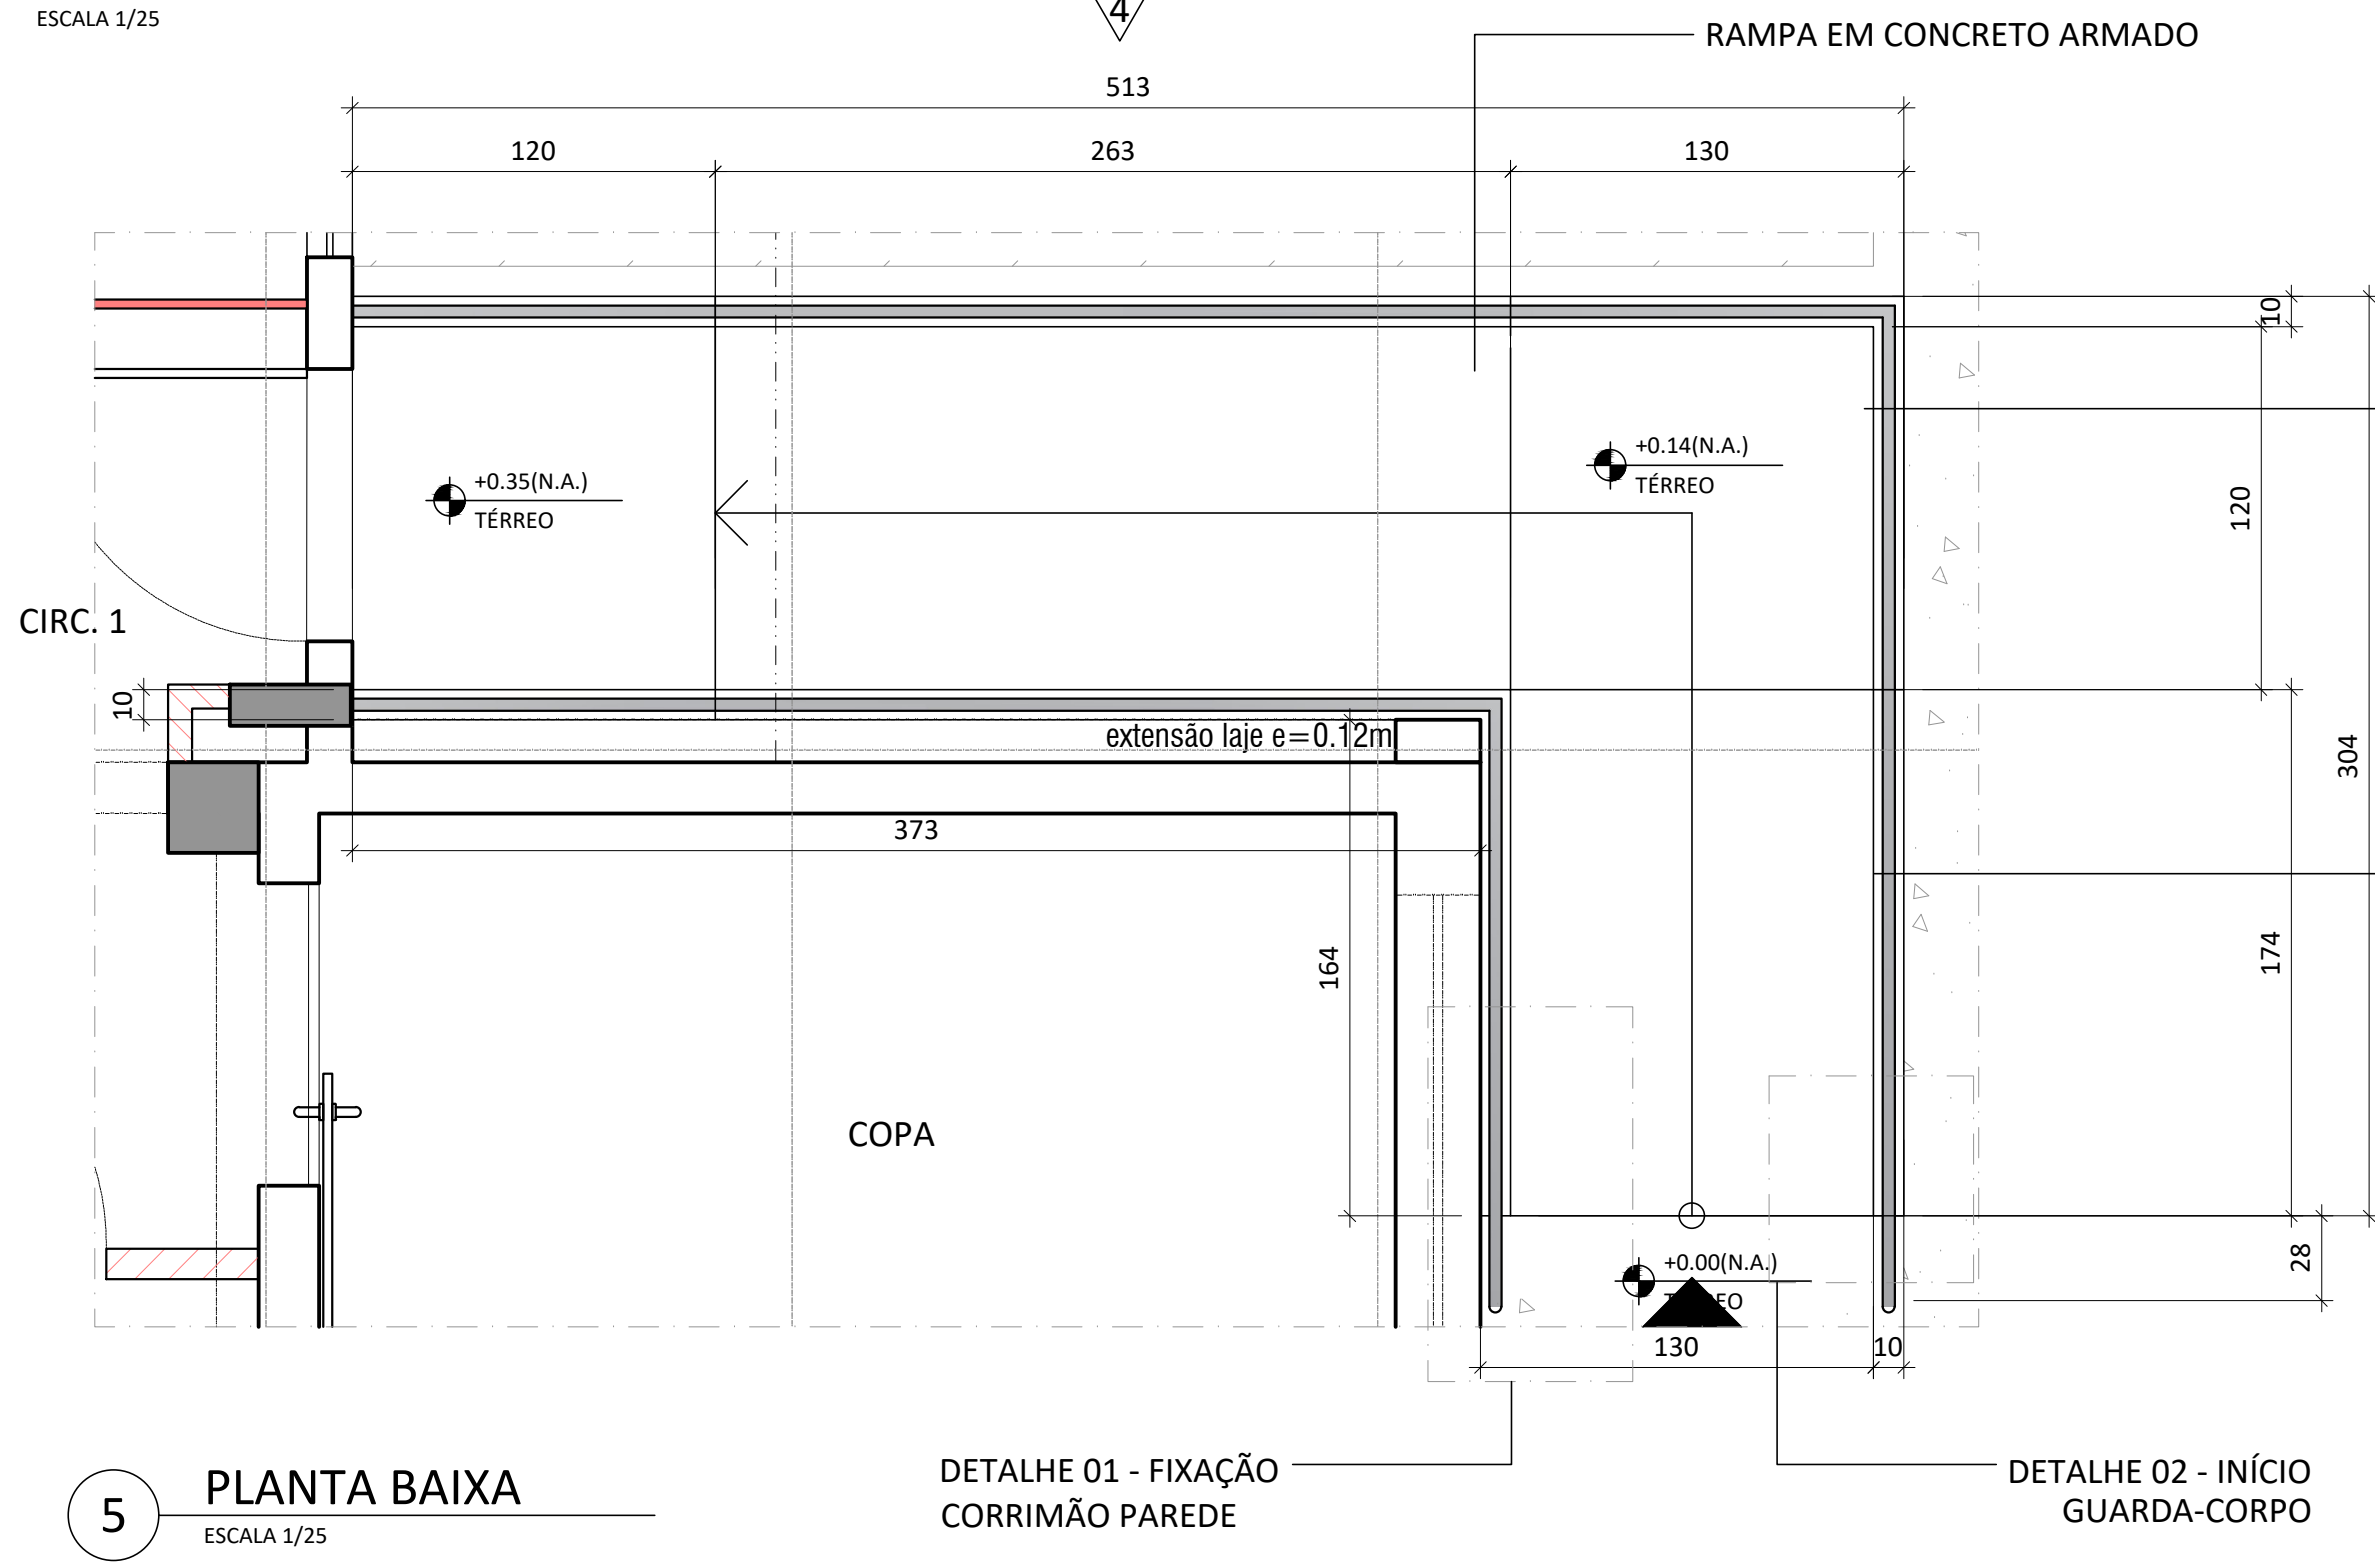


5 PLANTA BAIXA
ESCALA 1/25

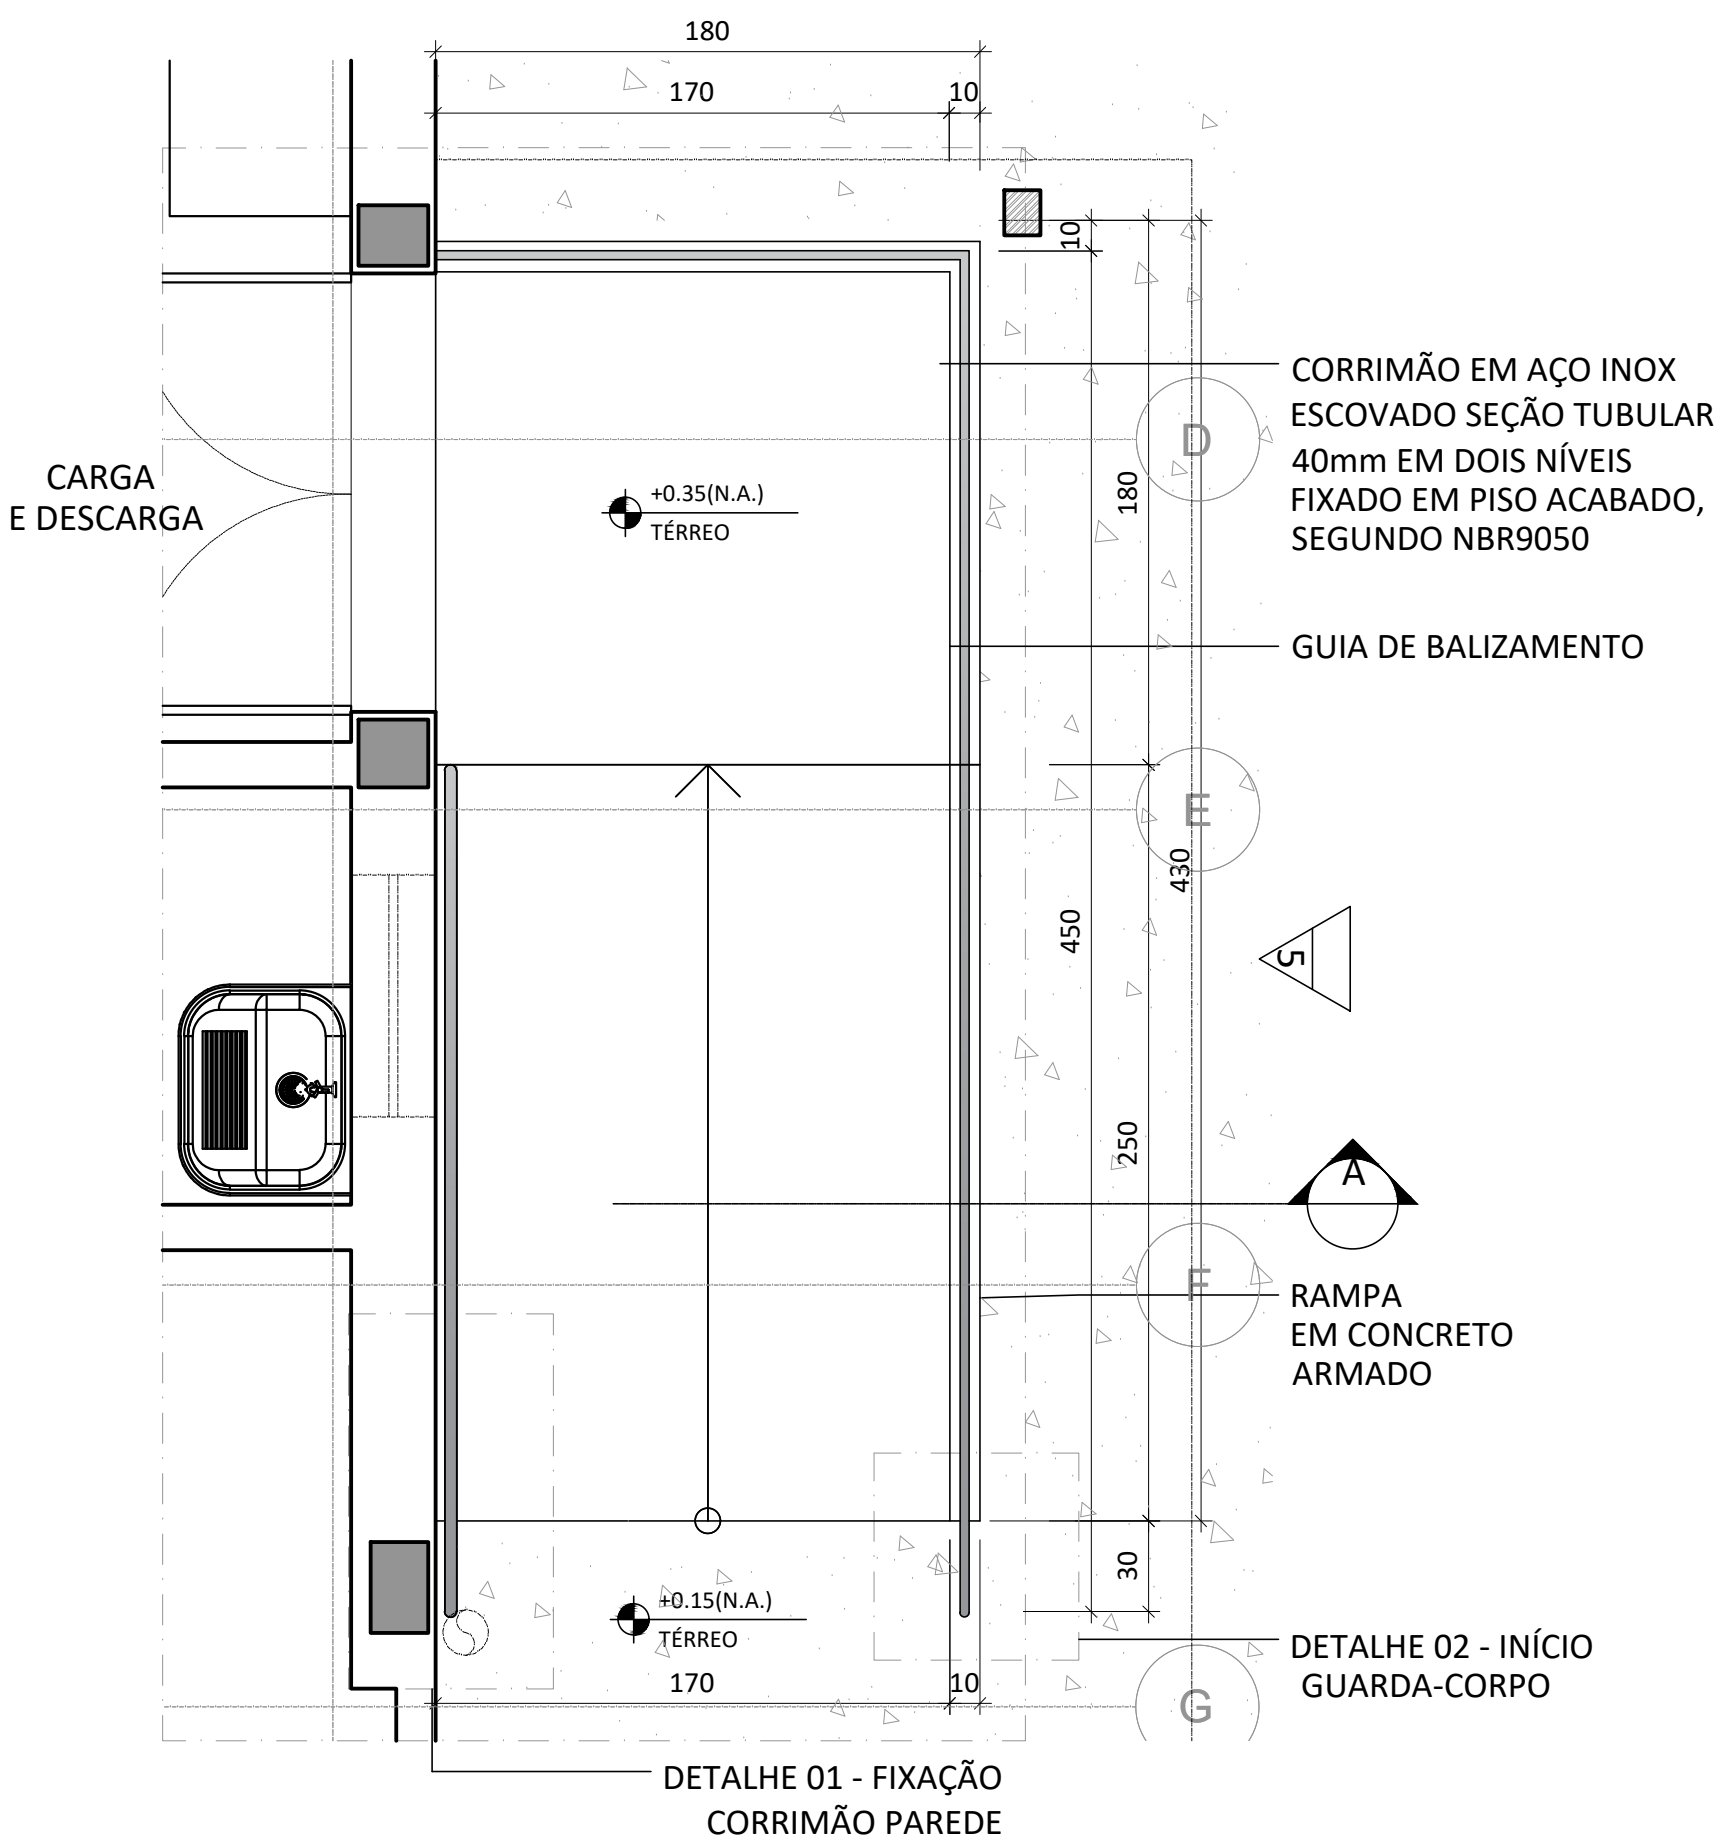


8 PLANTA BAIXA
ESCALA 1/25

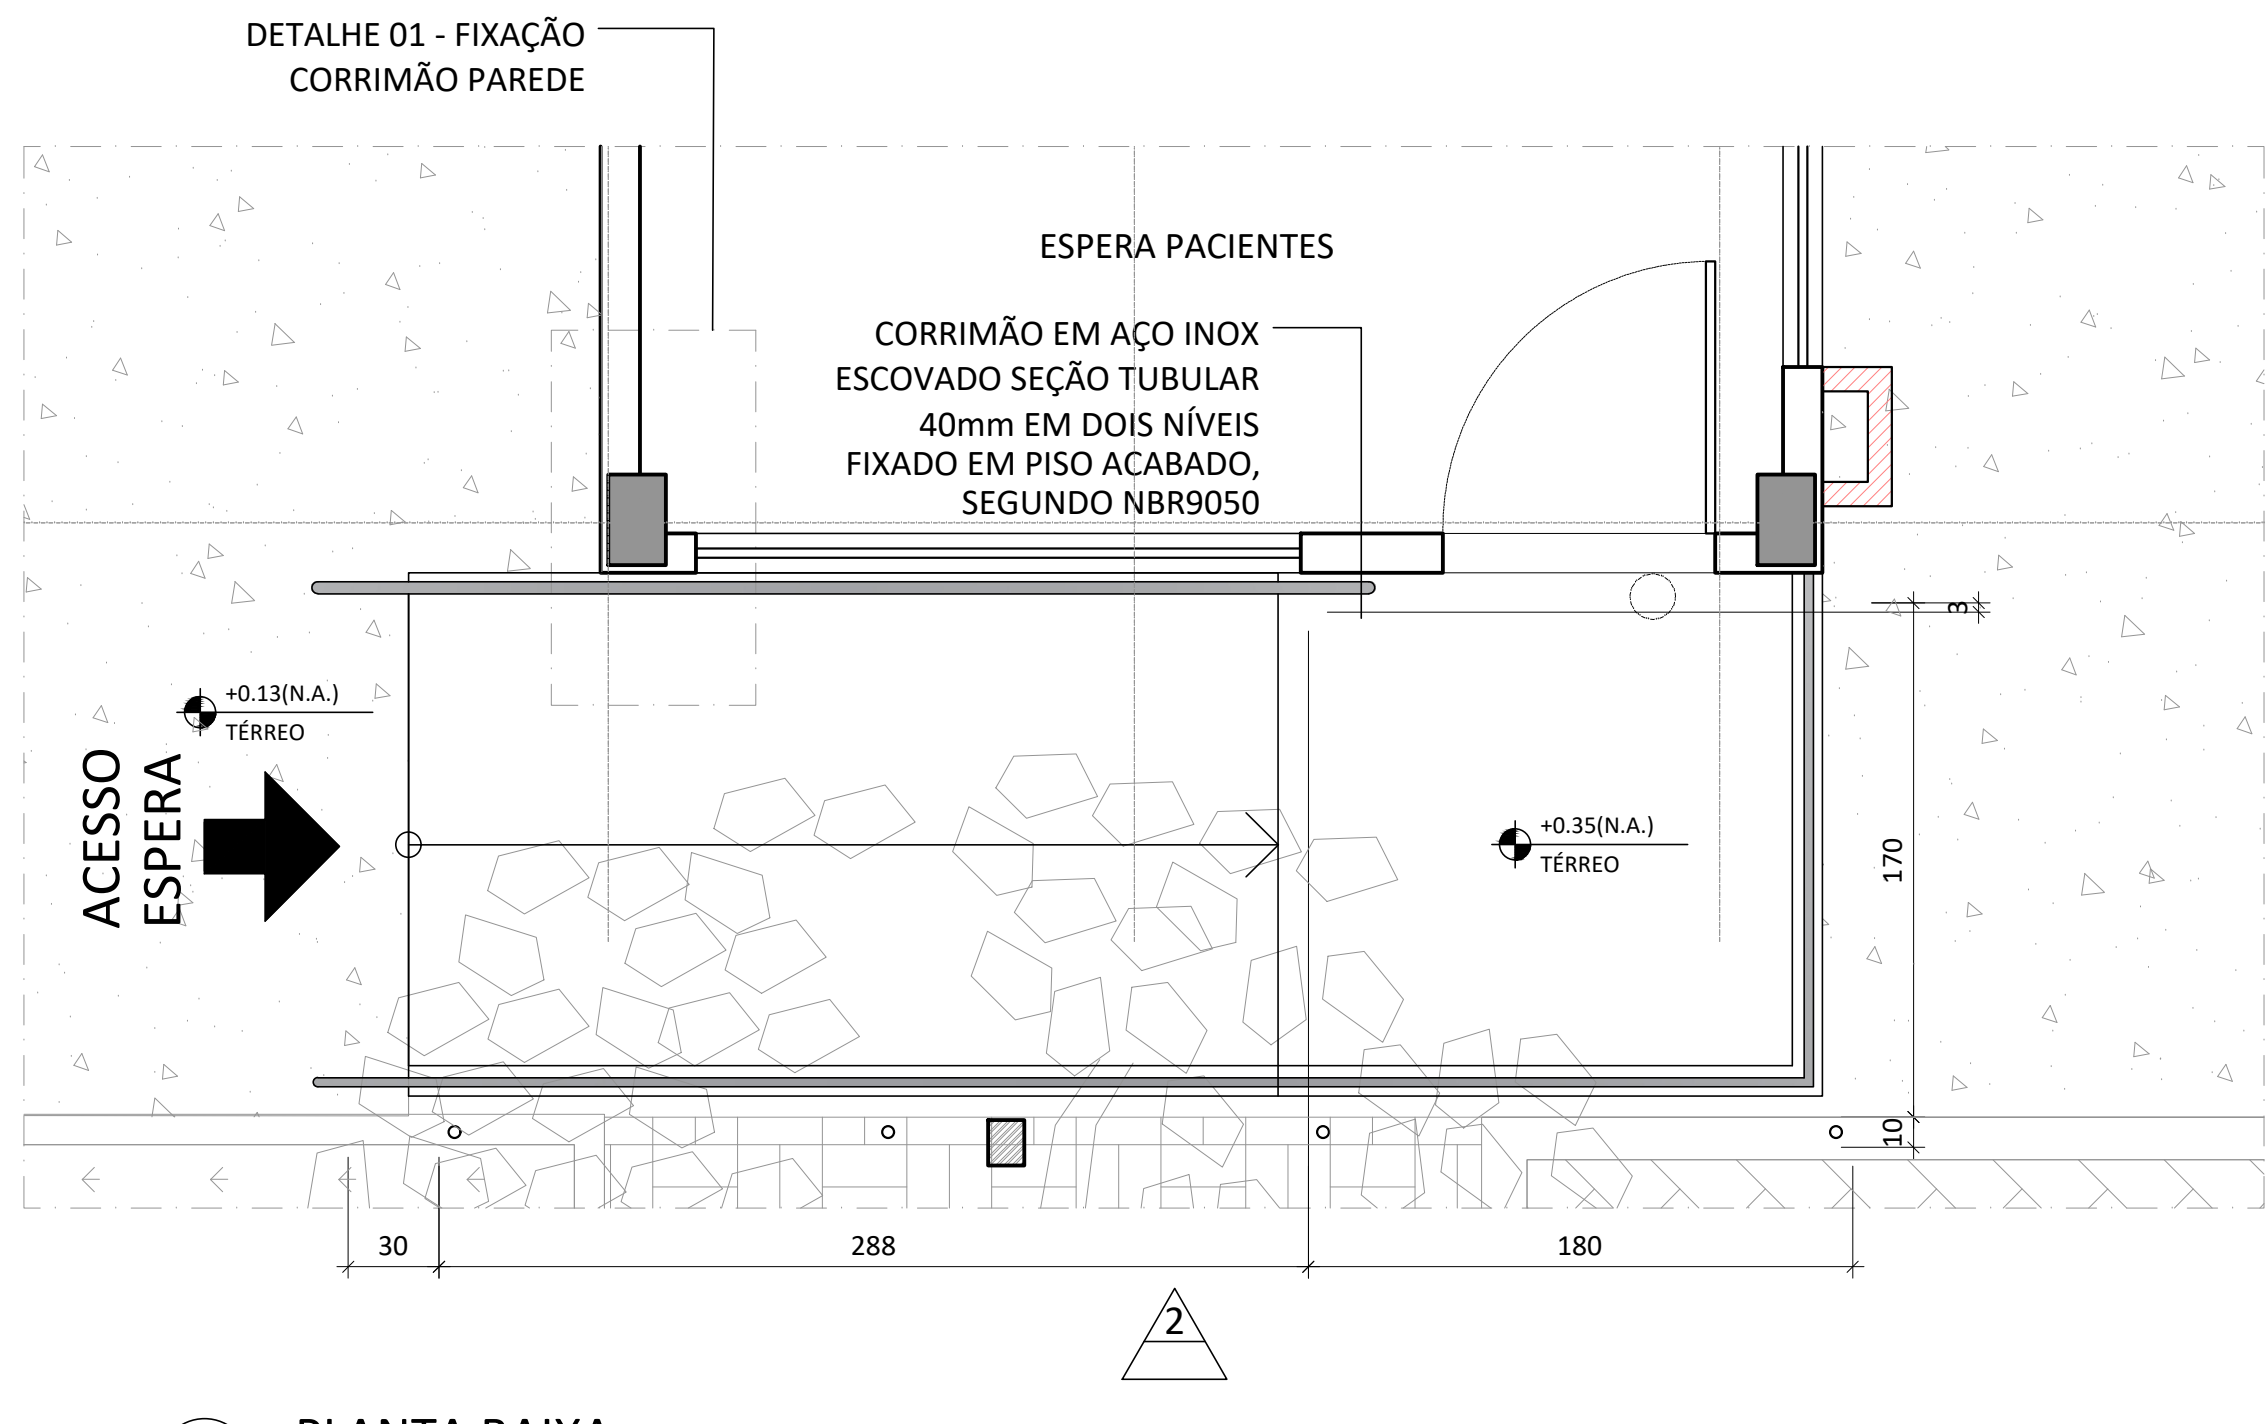


3 PLANTA BAIXA
ESCALA 1/25

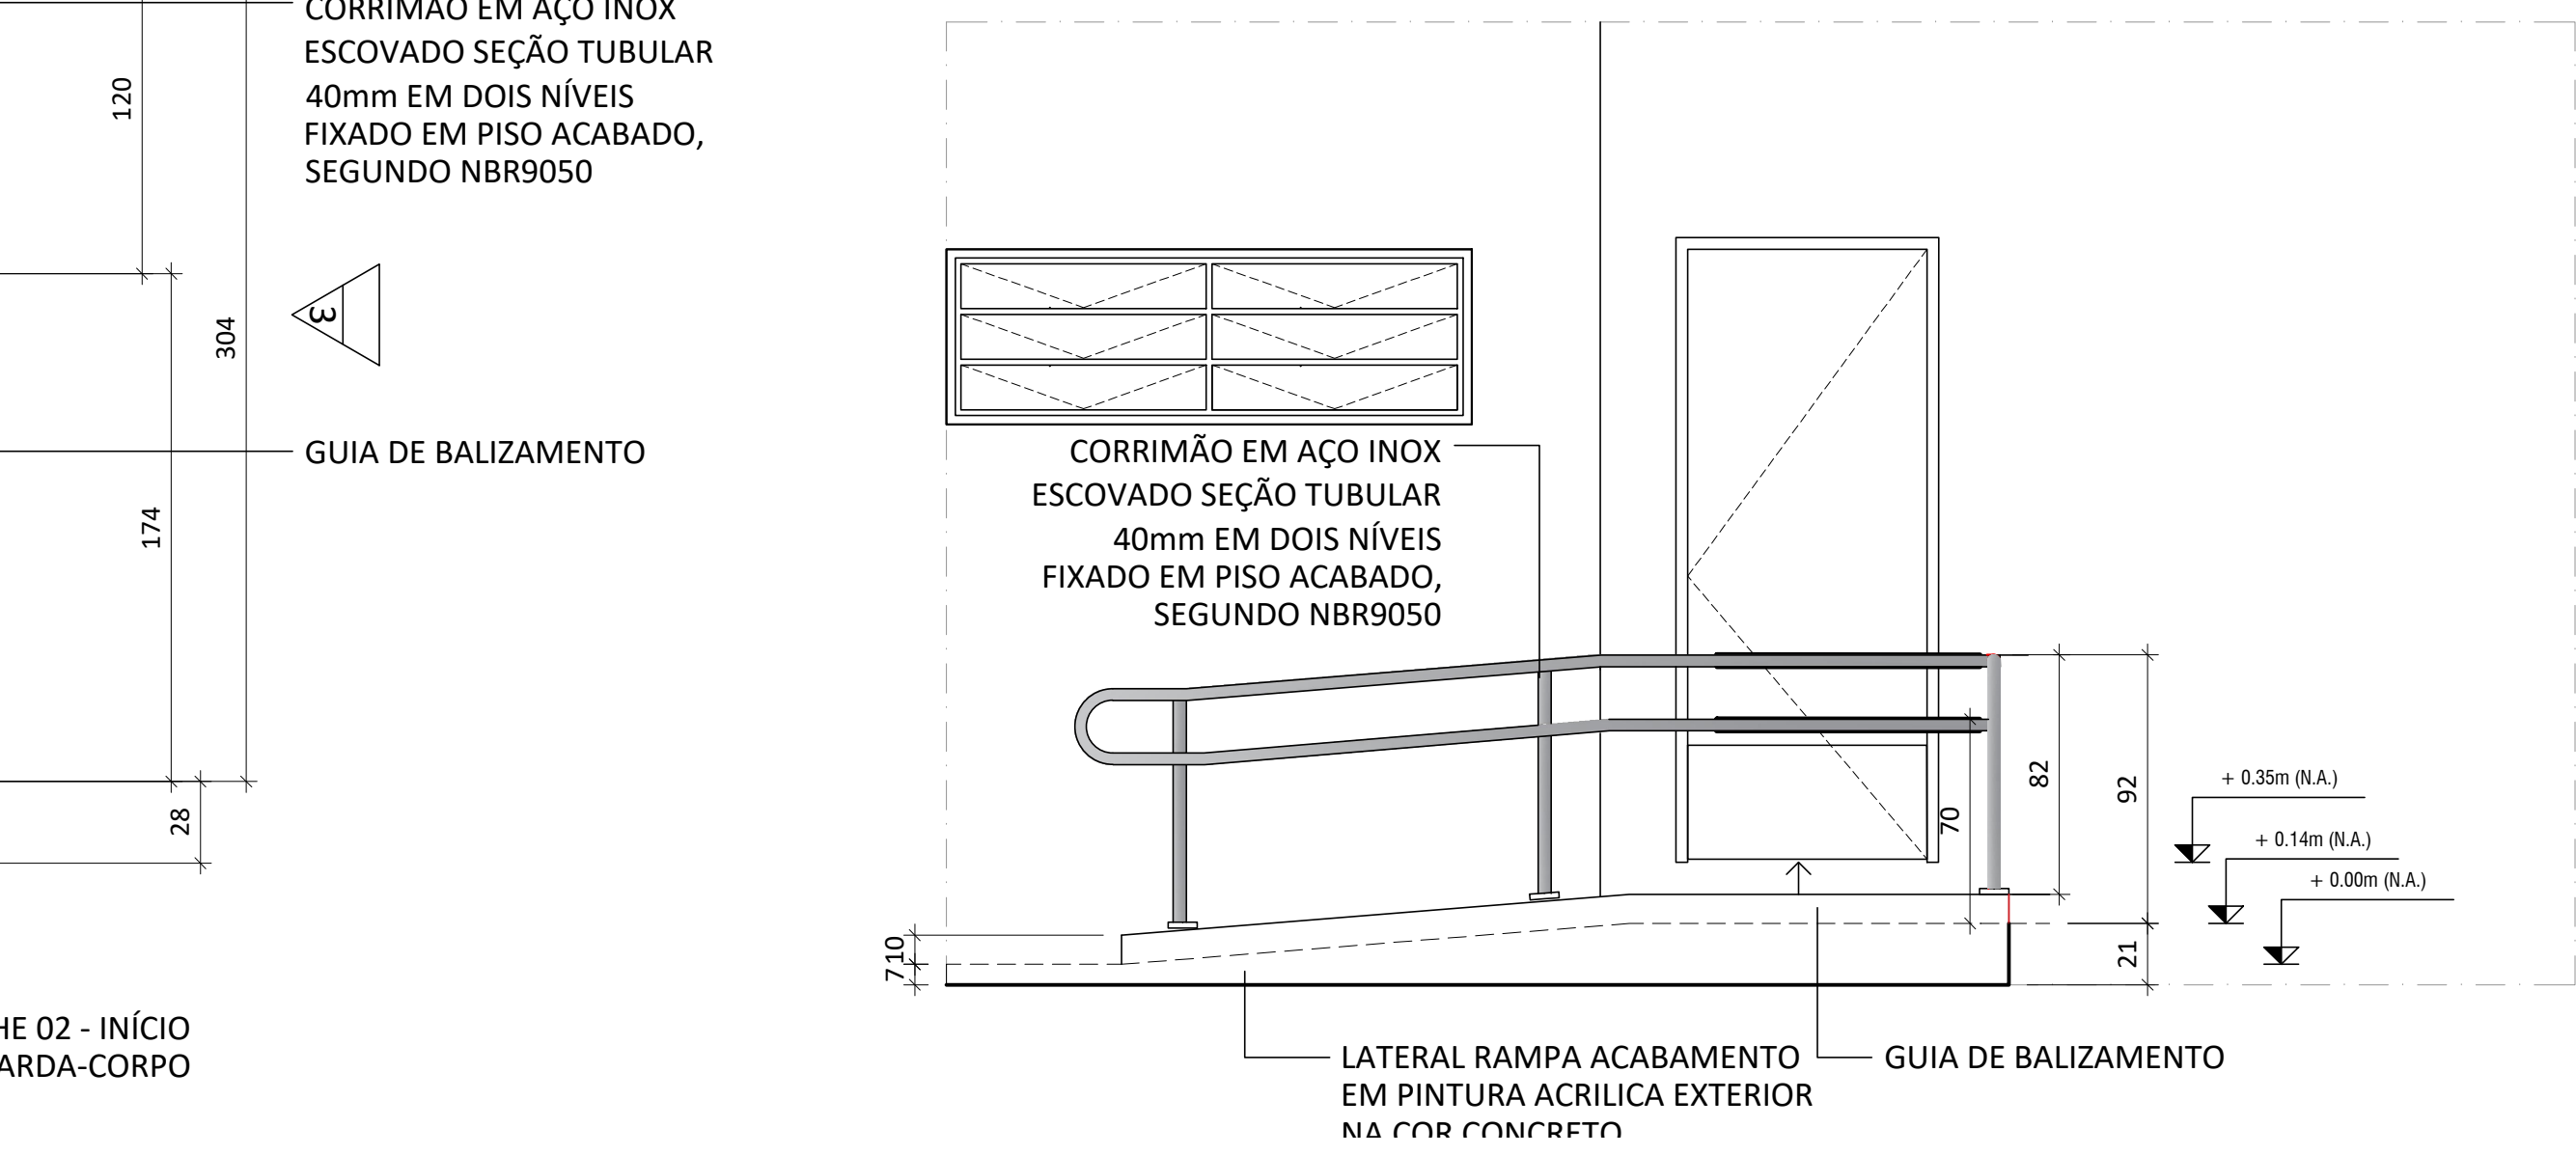


6 VISTA 3
ESCALA 1/25

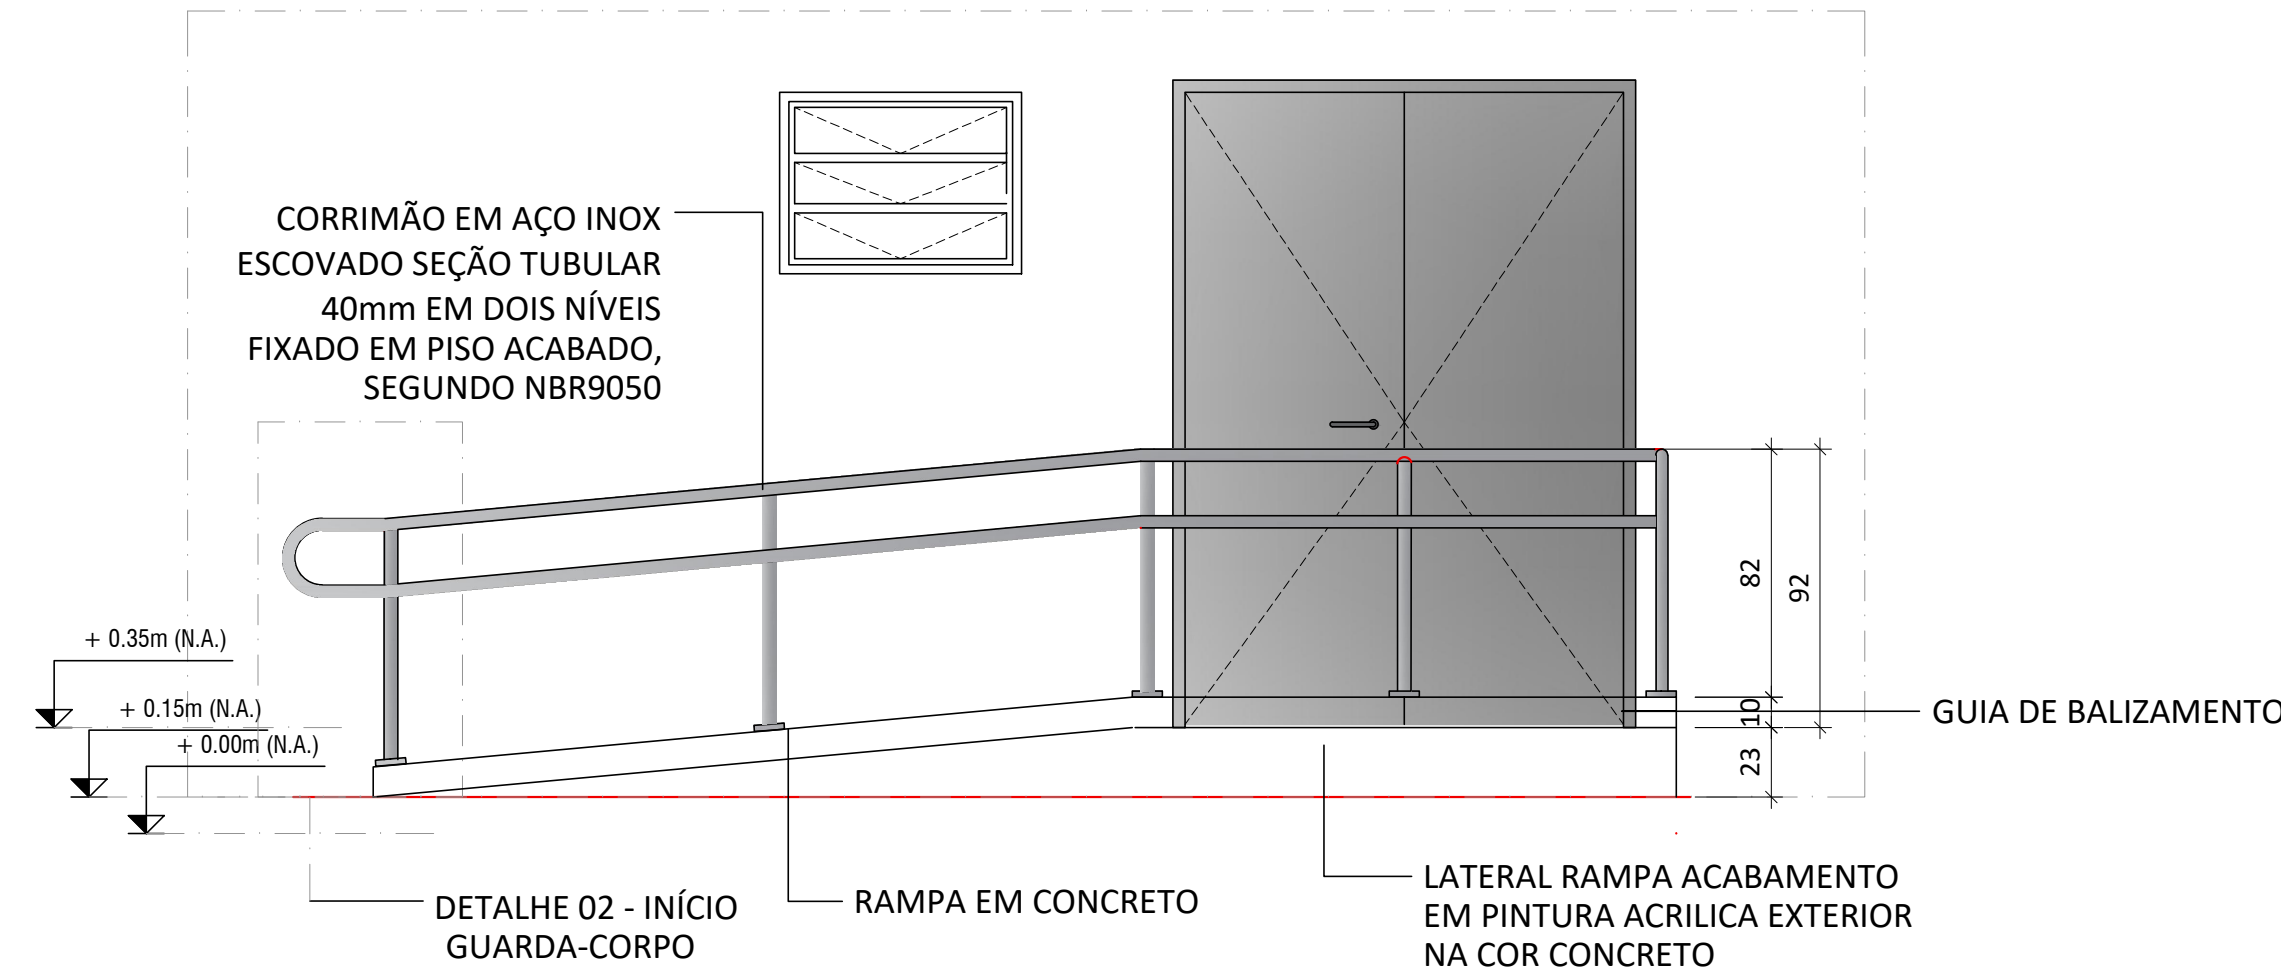


9 VISTA 5
ESCALA 1/25

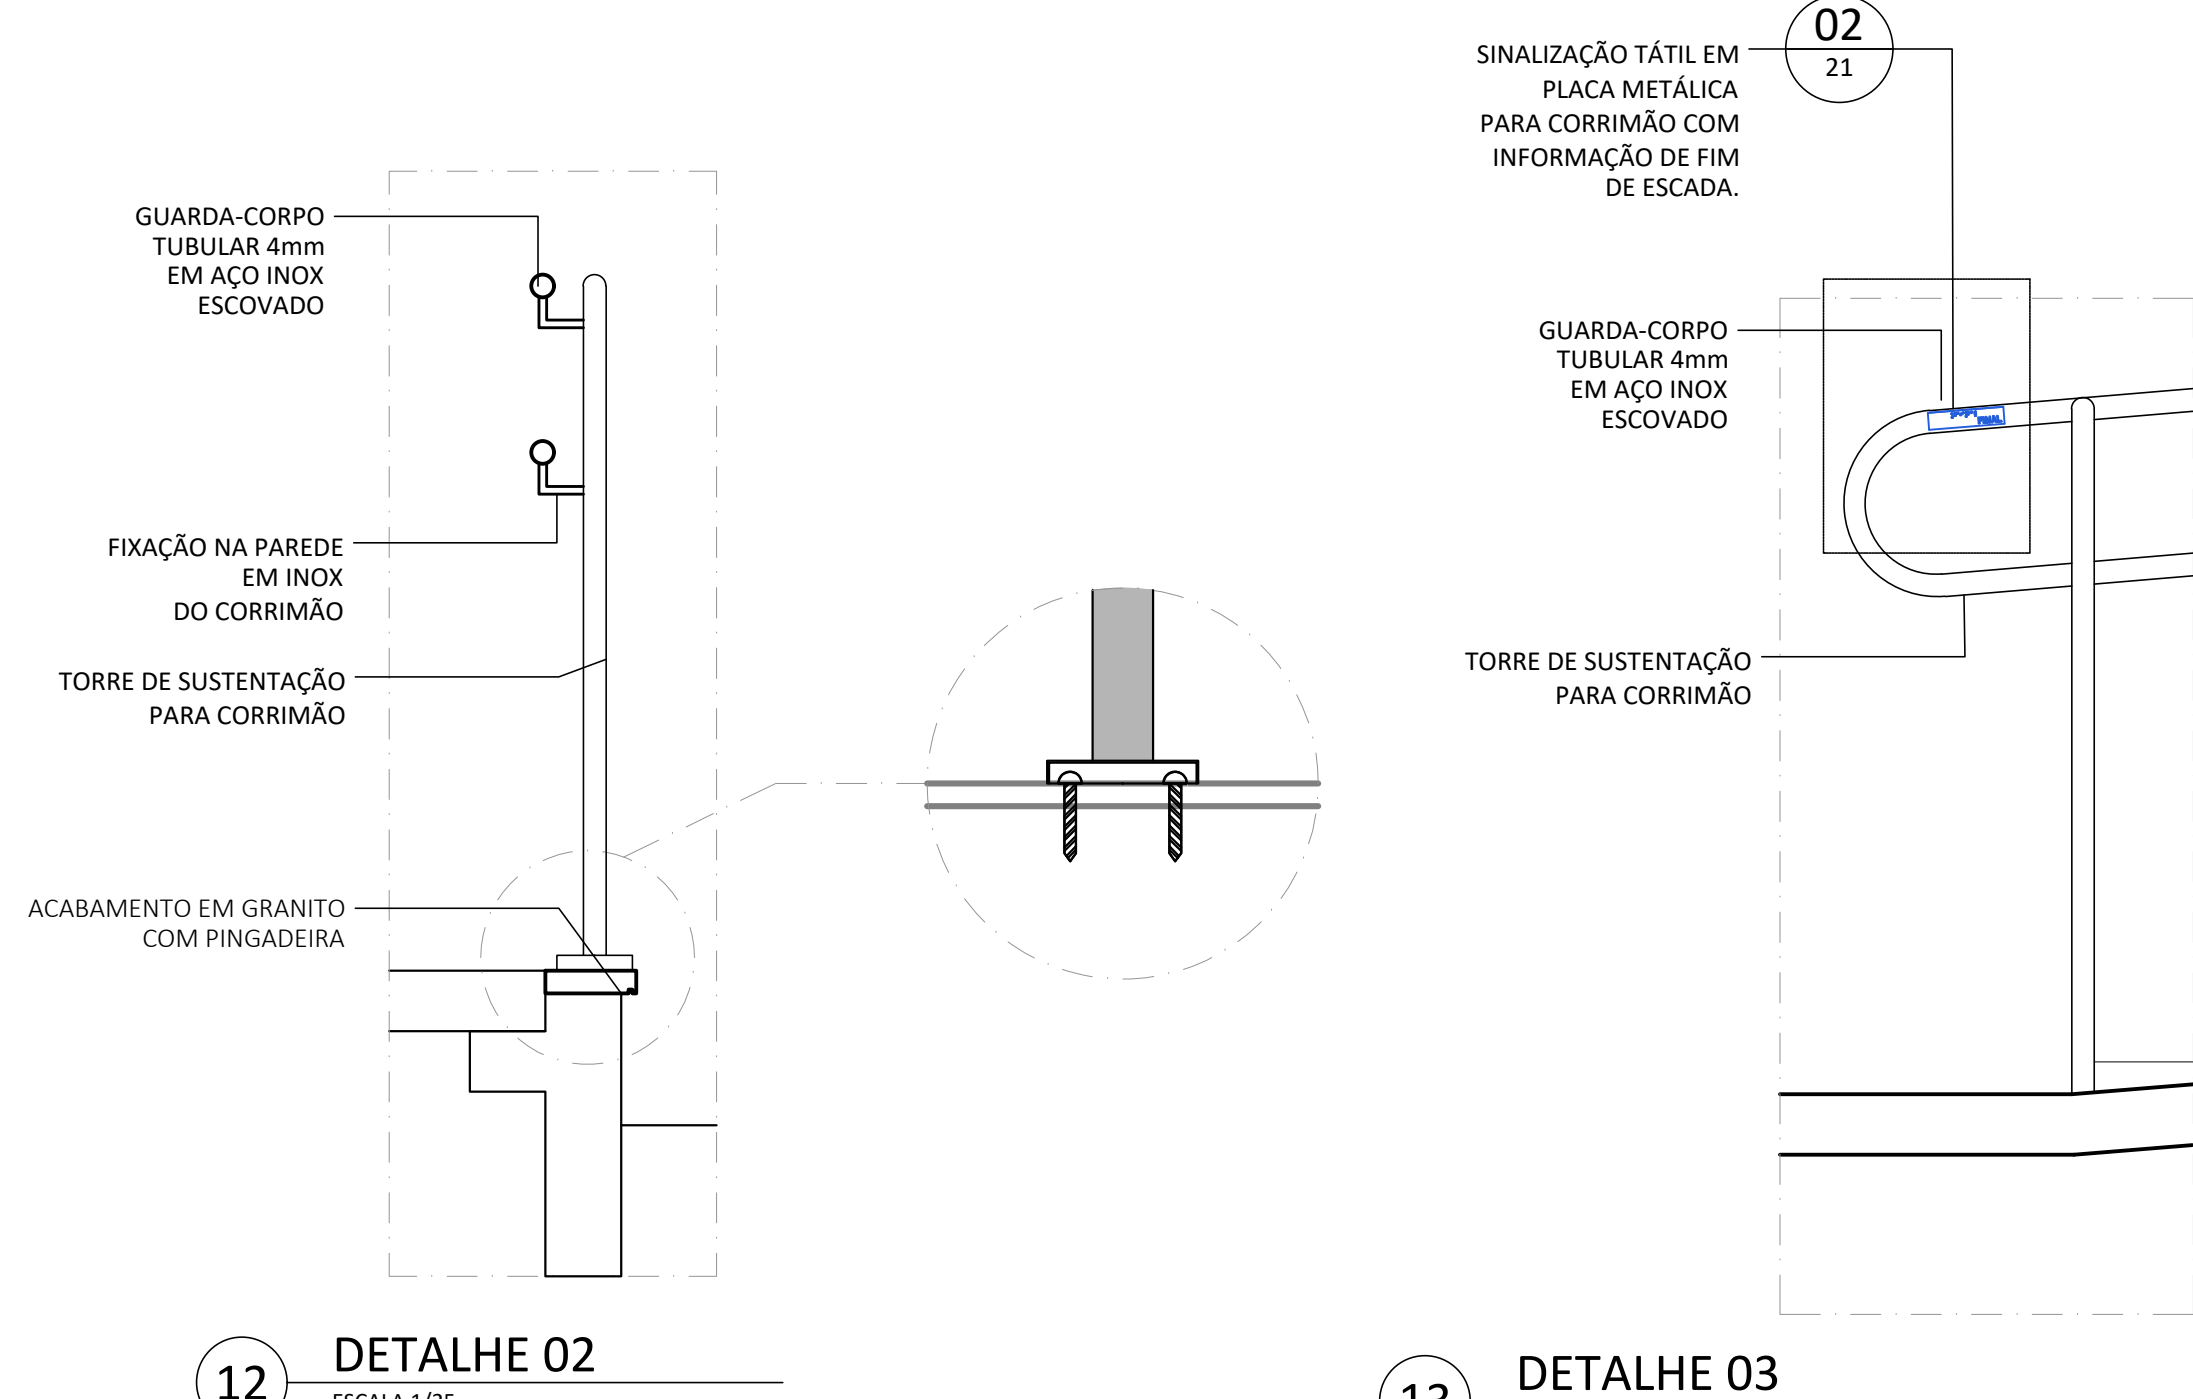

12 DETALHE 02
ESCALA 1/25

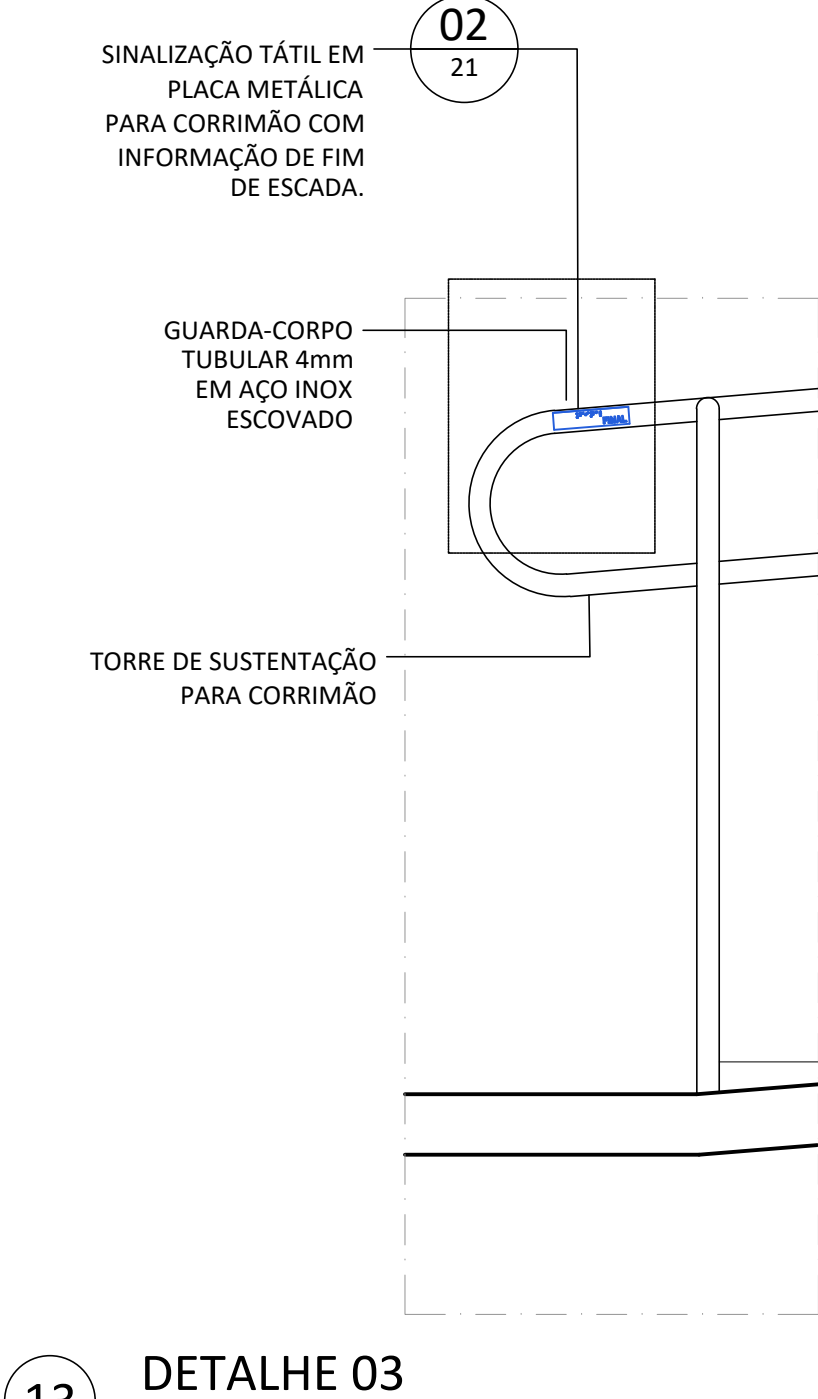

13 DETALHE 03
ESCALA 1/25

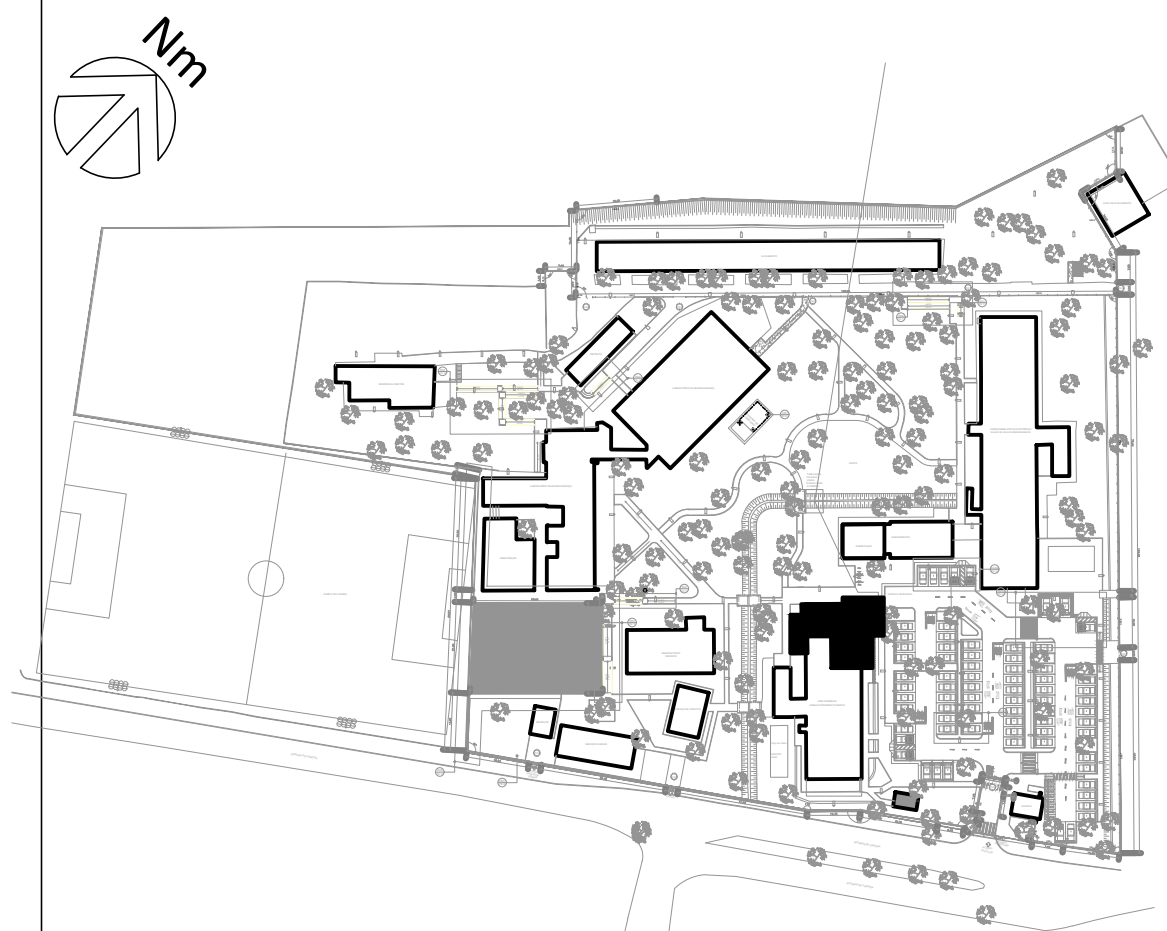

0 PLANTA CHAVE
ESCALA 1/5

NOTAS GERAIS

- 1- ANTES DA EXECUÇÃO DO PROJETO, DEVE-SE VERIFICAR AS MEDIDAS NO LOCAL, PREVALENDO A CONFERÊNCIA IN LOCO.
- 2- AS REPRODUÇÕES DA ÁREA DE BORDAGEM DA SALA DE RAIO-X, ASSIM COMO A DETERMINAÇÃO DOS MATERIAIS, SÃO APENAS SUGESTÕES PARA ORIENTAR O PROJETO, PODENDO HAVER DIVERGÊNCIAS COM O PROJETO DE BORDAGEM DETERMINADO POR UM TÉCNICO CAPACITADO.
- 3- A INDICAÇÃO DO NÍVEL ZERO NO PROJETO ESTÁ EM RELAÇÃO AO EDIFÍCIO E NÃO AO NÍVEL DA RUA.

H	EM ATENDIMENTO AOS COMENTÁRIOS		24/06/2025
G	EM ATENDIMENTO AOS COMENTÁRIOS		02/06/2025
F	EM ATENDIMENTO AOS COMENTÁRIOS		29/04/2025
E	EM ATENDIMENTO AOS COMENTÁRIOS		28/03/2025
D	EM ATENDIMENTO AOS COMENTÁRIOS		26/02/2025
C	EM ATENDIMENTO AOS COMENTÁRIOS		10/02/2025
B	EM ATENDIMENTO AOS COMENTÁRIOS		22/01/2025
A	EMIÇÃO INICIAL		05/12/2024
REV.	DESCRIÇÃO	APPROVADO POR	DATA
	FOCCO Projeto - Planejamento - Consultoria	IN PROGRESSO ENSP-014-FIO-21-2-10 COORDENADOR DO PROJETO (CONTRATADA) Danielle V. M. de Souza	IN DO CONTRATO RC Nº 10099343 FÍSICA DO CONTRATO (SINAP) Cláudio Carneiro Antunes
	COGIC Laboratório de Análise e Diagnóstico de Incêndio	NOVA DO PROJETO Centro de Referência Prof. Hélio Fraga RAIO X E FARMÁCIA	
	NOME DO ARQUIVO 8712A08H	CONTEÚDO JACAREPAGUÁ	IN DA META 2024.005
	TIPO DE PROJETO / SUBTIPO DE PROJETO Projeto executivo	OBJETIVO AMPLIAÇÃO/REFORMA	PÁGINA Indicada
	TÍTULO DA PRONÓIA		
	COORDENADOR DA META Cláudio Carneiro Antunes	RESPONSÁVEL TÉCNICO Diego Alves Marques	Nº REGISTRO A52983-4 CAU-RJ
	EQUIPE FOCCO PROJETOS E CONSULTORIA LTDA.		