



1 PLANTA BAIXA ALIMENTADORES - TÉRREO
ESCALA 1/50

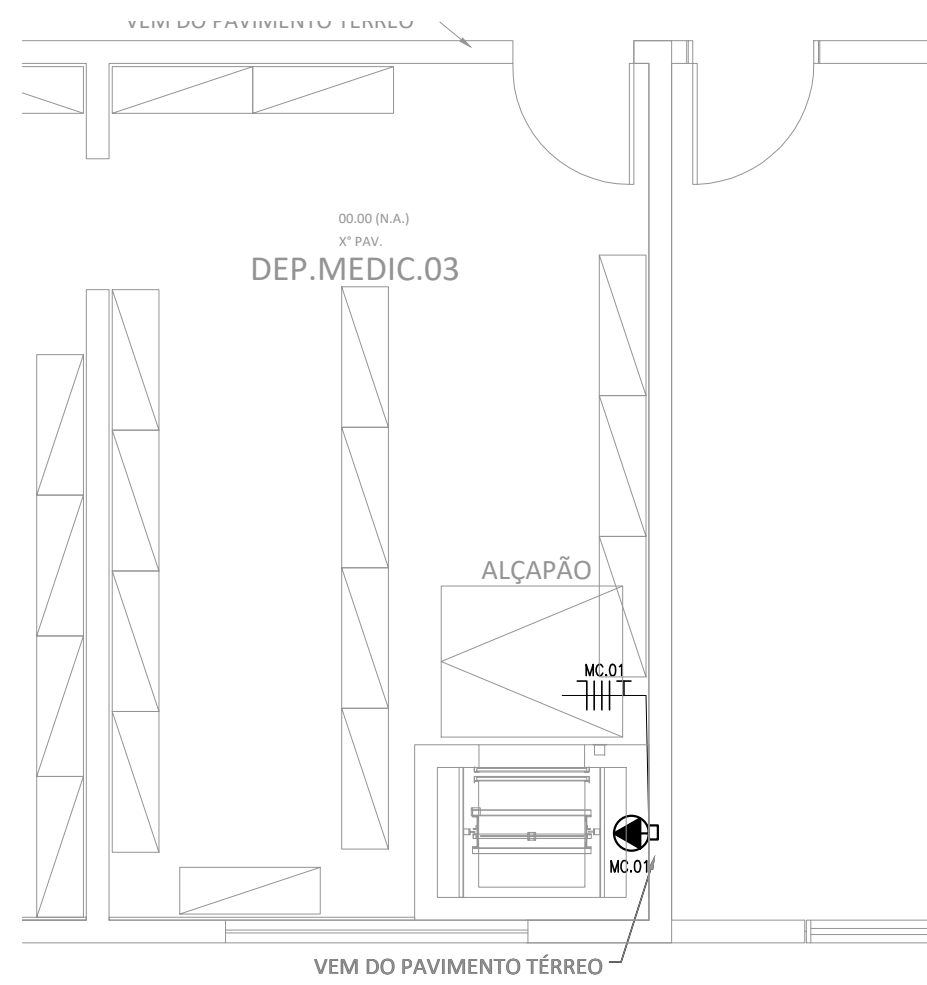


3 PLANTA BAIXA ALIMENTADORES - 1º PAVIMENTO
ESCALA 1/50

Quadro de Cargas														
QDG-FARMÁCIA														
Circ.	Descrição	Qd. Distr.	Pot. W	Fat. Pot.	Fase V.A	Fase R	Fase S	Demanda Pot. W	Tensão V	Corr. A	Prot. A	Cond. Emp. (m)	Q.T. (m)	
QD-RX	Quadro: QD-RX	54000.0	54000	1	54000	18000	18000	18000	100%	RST	220	141.7 3P-150A	70 21.01 0.82	
QD-QM	Quadro: QD-QM	3600.0	3600	1	3600	1200.0	1200.0	1200.0	100%	RST	220	9.47 3P-40A	10 9.27 0.29	
QD-MC	Quadro: QD-MC	1100.0	1100	1	1100	366.7	366.7	366.7	100%	RST	220	2.89 3P-40A	10 17.77 0.17	
QD-AC	Quadro: QD-AC	27150.0	27150	1	27150	8986.6	8986.6	8986.6	100%	RST	220	70.24 3P-150A	35 17.13 0.61	
QD-L1	Quadro: QD-L1	4500.0	4500	1	4500	1500.0	1500.0	1500.0	100%	RST	220	11.84 3P-40A	10 7.49 0.29	
QD-L2	Quadro: QD-L2	5880.0	5880	1	5880	1960.0	1960.0	1960.0	100%	RST	220	15.47 3P-40A	10 12.49 0.64	
Total		96270	96270	1	96270	32000	32000	32000	100%	RST	220	252.6 3P-300A	150 22.52 0.75	
Aliment.		96270	96270	1	96270	32000	32000	32000	100%	RST	220	252.6 3P-300A	150 22.52 0.75	
Potência Demandada: 100% (96270 W) (96270 V.A)														
Corrente nas Fases: R=252.6A S=252.6A T=252.6A														

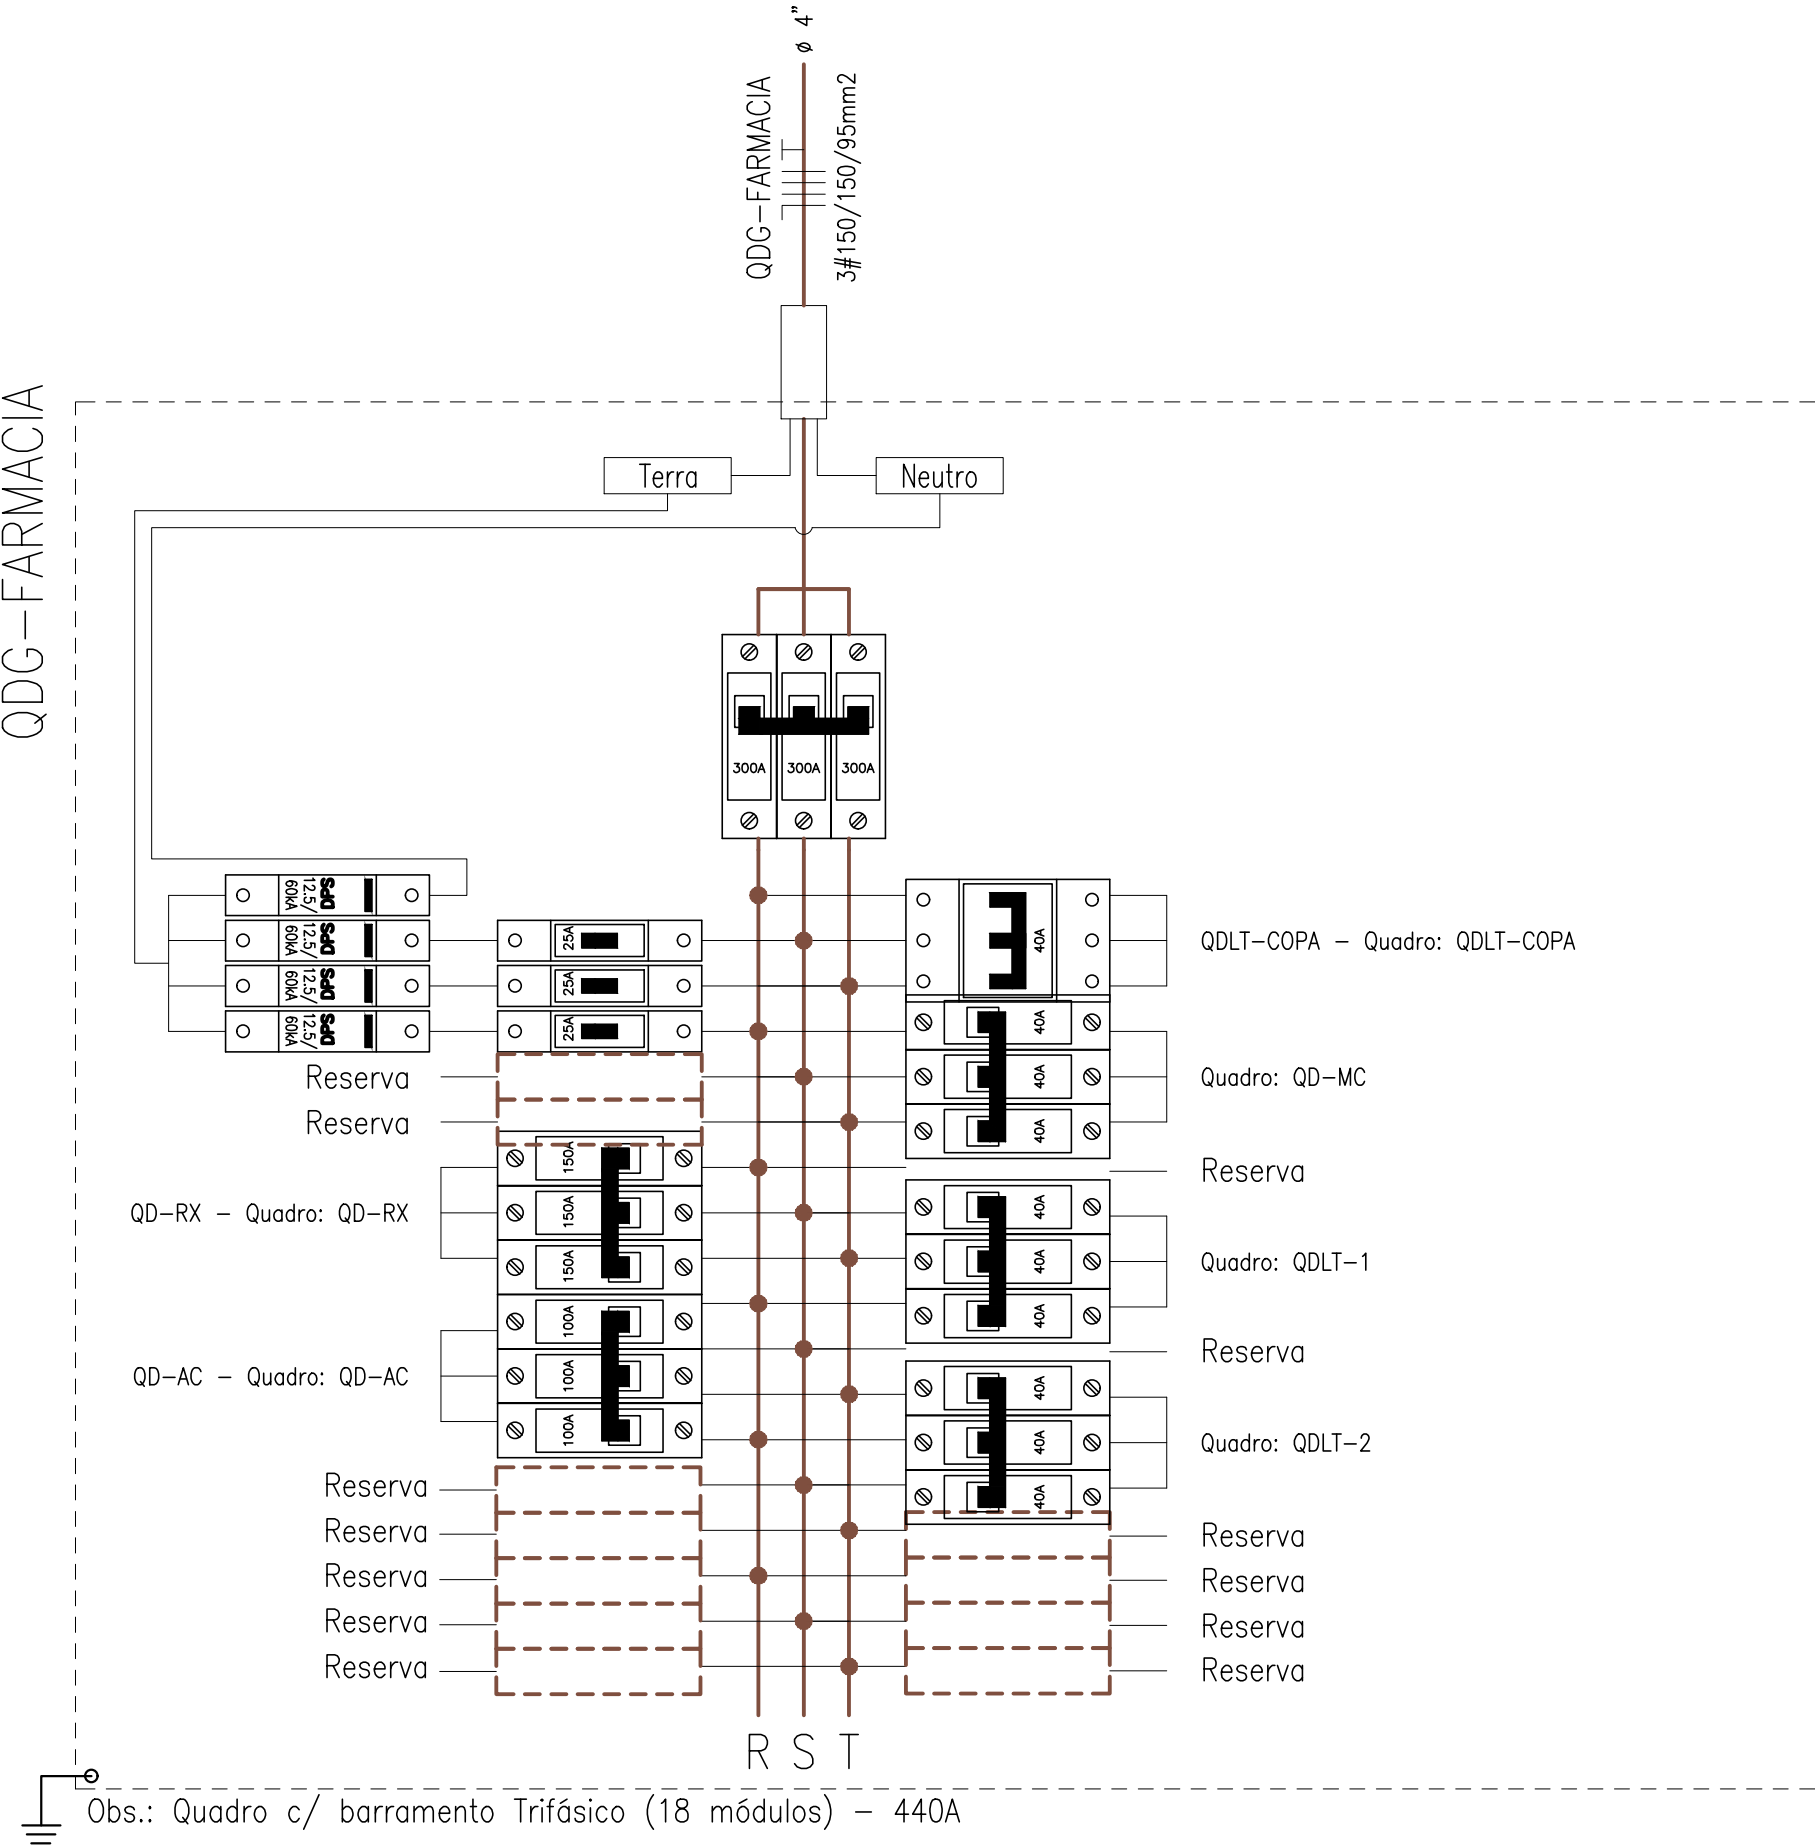


Quadro de Cargas															
QD-MC (Quadro: QD-MC)															
Circ.	Descrição	Tomadas		Pot. W	Pot. W	Fase	Fase	Tensão	Fases	Tensão	Corr.	Prot.	Cond. Comp. (m)	Q.T.	
		110V/20	110V/20												R
MC-01	MONTA-CARGA	1	1	1100	1	1100	366.7	366.7	366.7	100%	RST	220	2.89	3P-20A	2.5 6.92 0.15
Total		1	1	1100	1	1100	366.7	366.7	366.7	100%	RST	220	2.89	3P-20A	10 17.77 0.17
Potência Demandada: 100% (1100.0 W) (1100.0 V.A)															
Corrente nas Fases: R=2.9A S=2.9A T=2.9A															


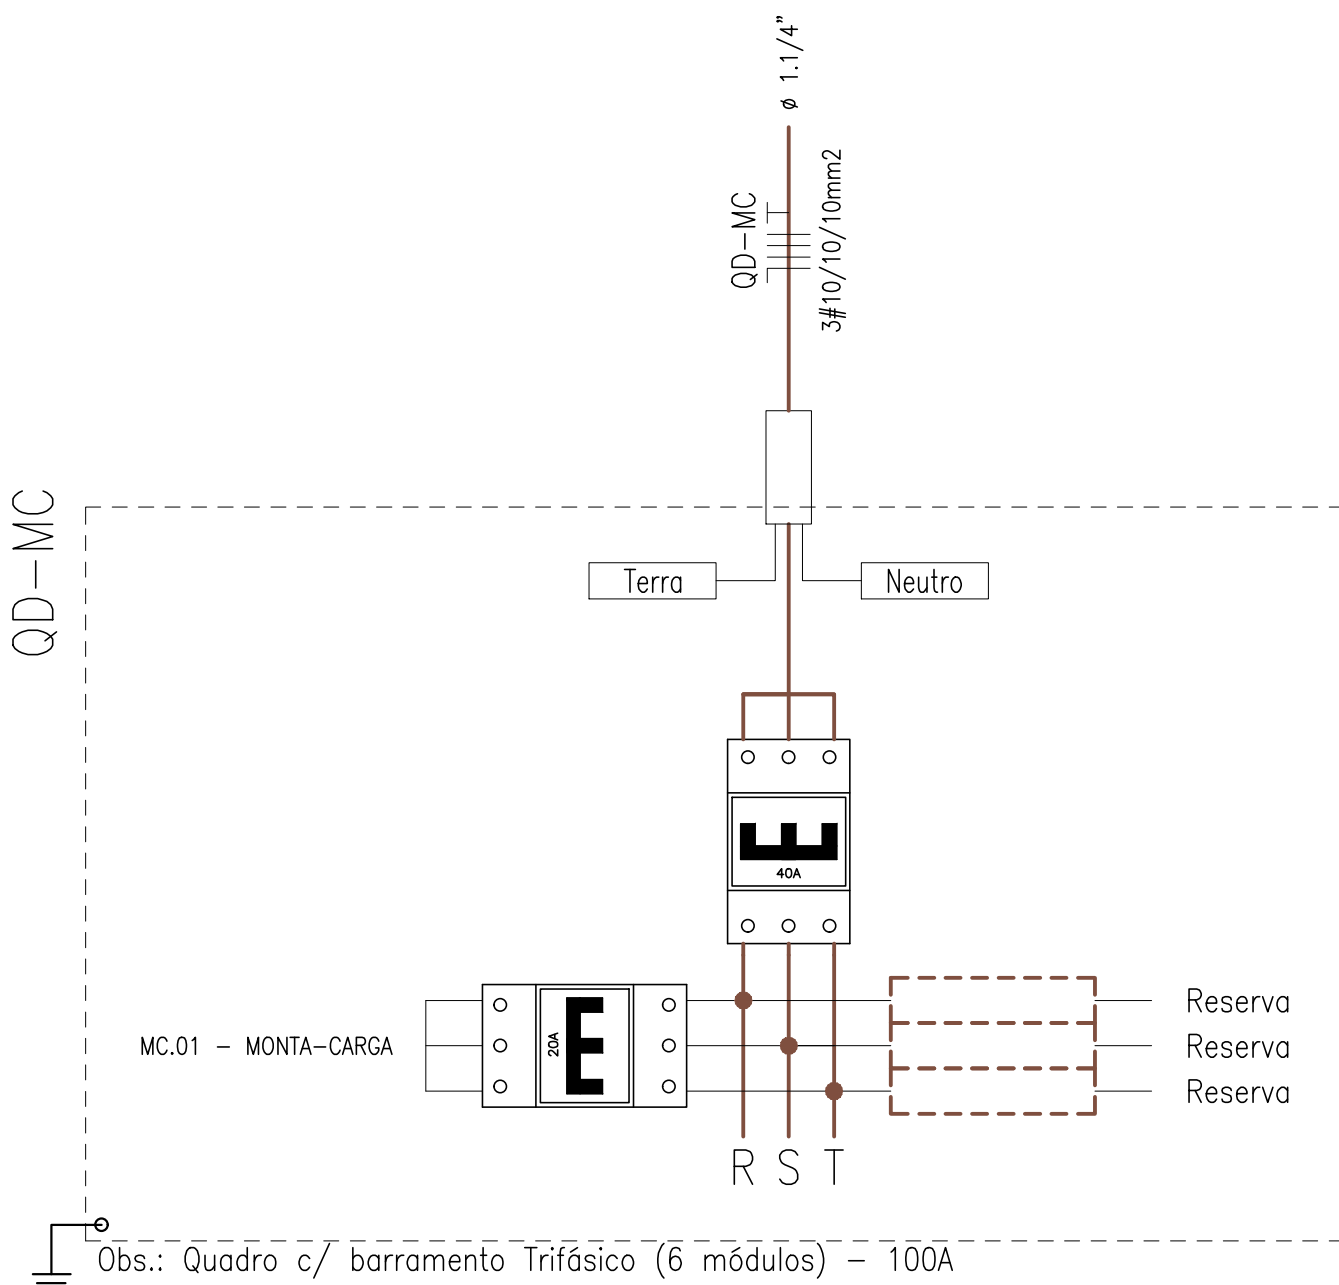


Quadro de Cargas																
QD-RX (Quadro: QD-RX) - 380V																
Circ.	Descrição	Tomadas	Pot. W	Fat. Pot.	Fase V.A.	Fase S	Fase T	Demanda (%)	Tensão V	Corr. A	Prot.	Cond. (mm2)	Comp. (m)	Q.T. (Unid.)		
RX-01	QD-RAIOX	1	54000	1	54000	18000	18000	18000	100%	RST	380	89.29 3P-100A	35	5.04 0.18		
Total	EQUIPAMENTO DE RAIOX	1	54000	1	54000	18000	18000	18000	100%	RST	380	141.7 3P-100A	70	21.01 0.82		
Aliment.		1	54000	1	54000	18000	18000	18000	100%	RST	380	141.7 3P-100A	70	21.01 0.82		
Potência Demandada: 100% (54000.0 W) (54000.0 V.A)																
Corrente nas Fases: R=141.7A S=141.7A T=141.7A																


Obs.: Quadro c/ barramento Trifásico (6 módulos) - 100A

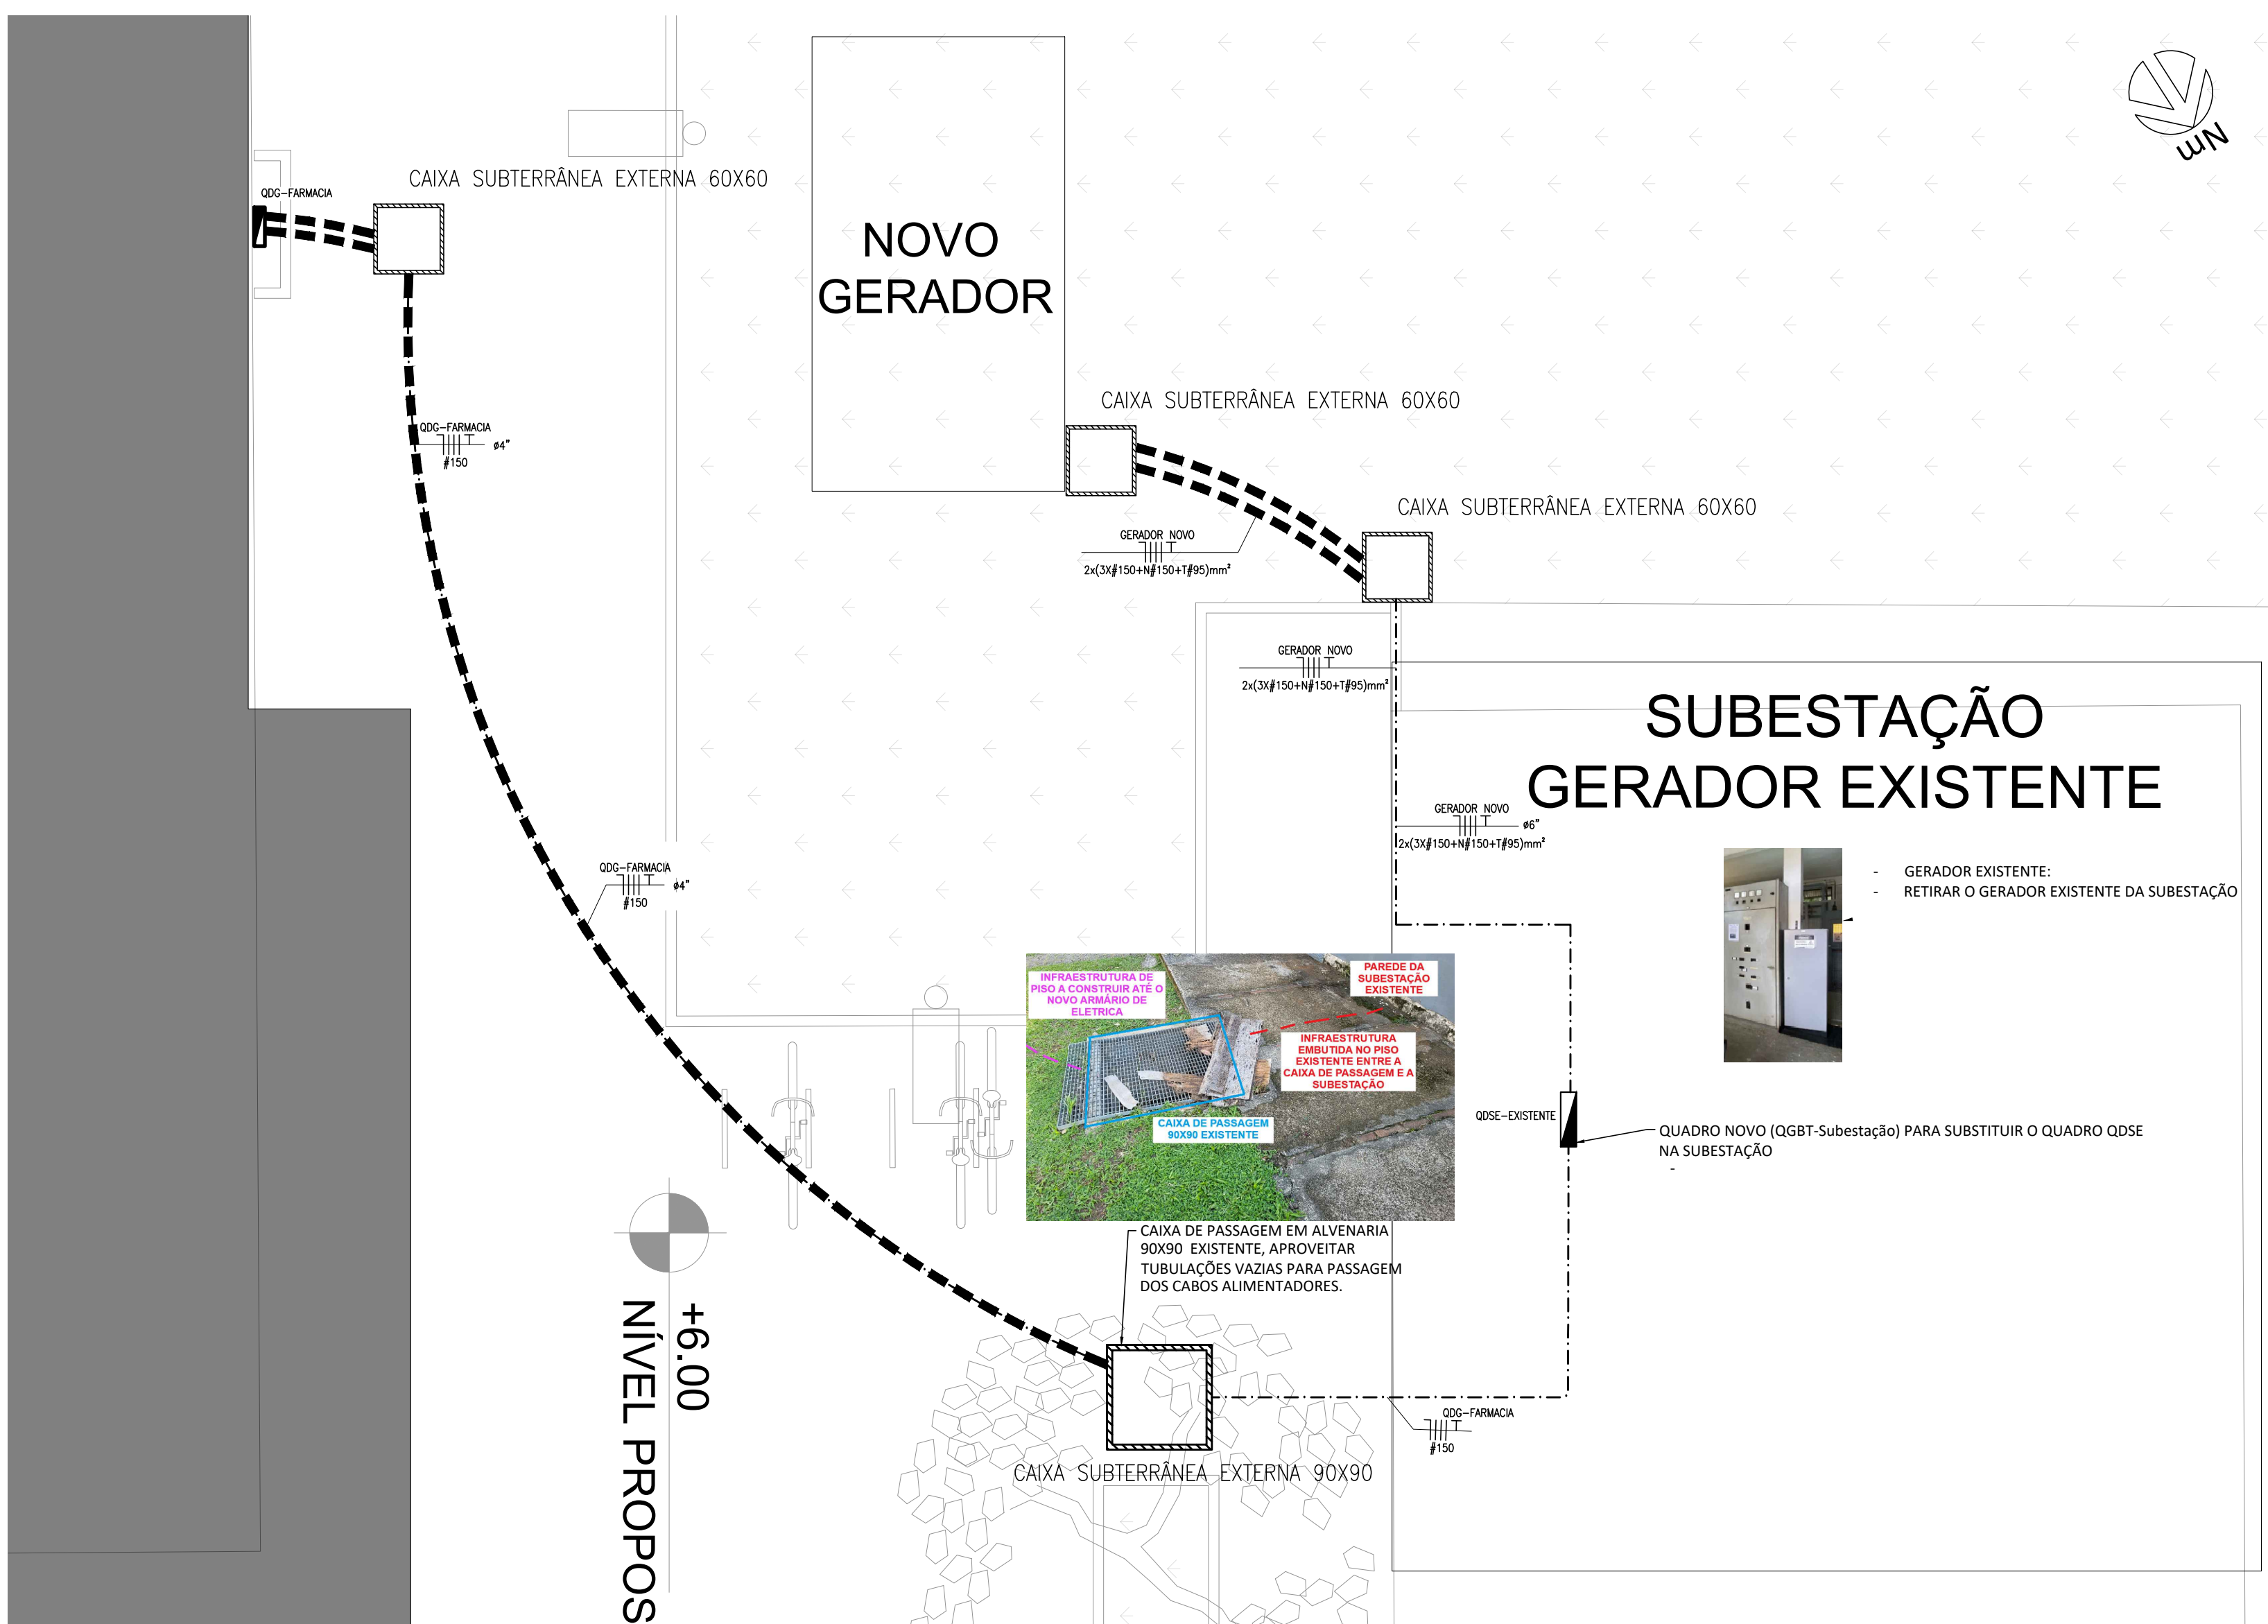

2 PLANTA BAIXA ALIMENTADORES - EXTERNO
ESCALA 1/50

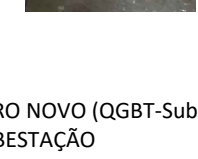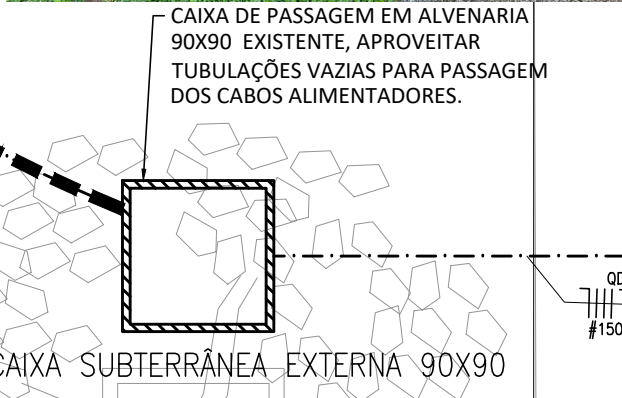

CRPHF: PLANTA DE SITUAÇÃO | LOCALIZAÇÃO

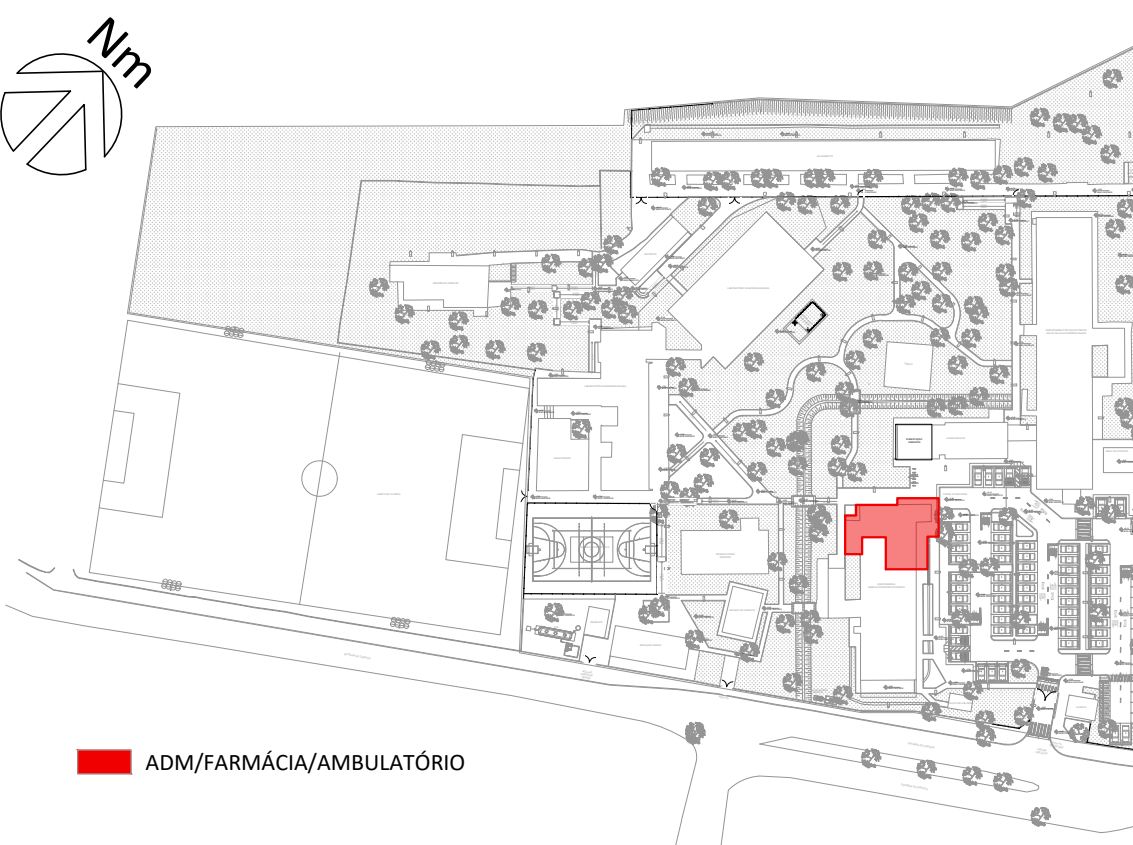

LEGENDA

- CONDULETE 4"x2" SOBREPOR OU CAIXA DE PASSAGEM 4"x2" EMBUTIDA NA ALVENARIA. VER CONFORME DESENHO. ÂMBOS DE 1°
- PONTO DE FORÇA INSTALADO EM CAIXA 4X2" A 2.1m DO PISO ACABADO, QUANDO NÃO INDICADO
- PONTO DE FORÇA INSTALADO EM CAIXA DE PISO METÁLICA
- CONDULETE NO TETO DE ACORDO COM A BÍTOULA DO ELETRODUTO
- CAIXA SUBTERRÂNEA EXTERNA 50X50
- CAIXA SUBTERRÂNEA EXTERNA 90X90 - EXISTENTE
- QUADRO DE DISTRIBUIÇÃO ELÉTRICA DE EMBUTIR
- ELETRODUTO DE PVC RÍGIDO 1" EMBUTIDO NA ALVENARIA OU NO ENTRE FERRO
- ELETRODUTO DE PVC RÍGIDO 1" EMBUTIDO NO PISO
- DUTO SUBTERRÂNEO 6" A CONSTRUIR- KANAFLEX
- DUTO SUBTERRÂNEO EXISTENTE- KANADUTO
- CAIXA DE INSPEÇÃO COM HASTE DE ATERRAMENTO TIPO COPPERWELD 5/8 X 2.4m
- HASTE DE ATERRAMENTO TIPO COPPERWELD 5/8 X 2.4m
- NEUTRO, FASE, TERRA
- DISJUNTOR CAIXA MOLDADE 3P
- DPS CLASSE I E 275V 12.5/50KA 1P
- MINIDISJUNTOR DIN 1P
- LETO DE AÇO GALVANIZADO 300X100X400 mm CHAPA#18

NOTAS DE PROJETO

- ELABORADO DE ACORDO COM AS NORMAS DA ABNT NBR 5410, 5411, 5412, 