


1 PLANTA BAIXA PAVIMENTO TERREO  
ESCALA 1/50

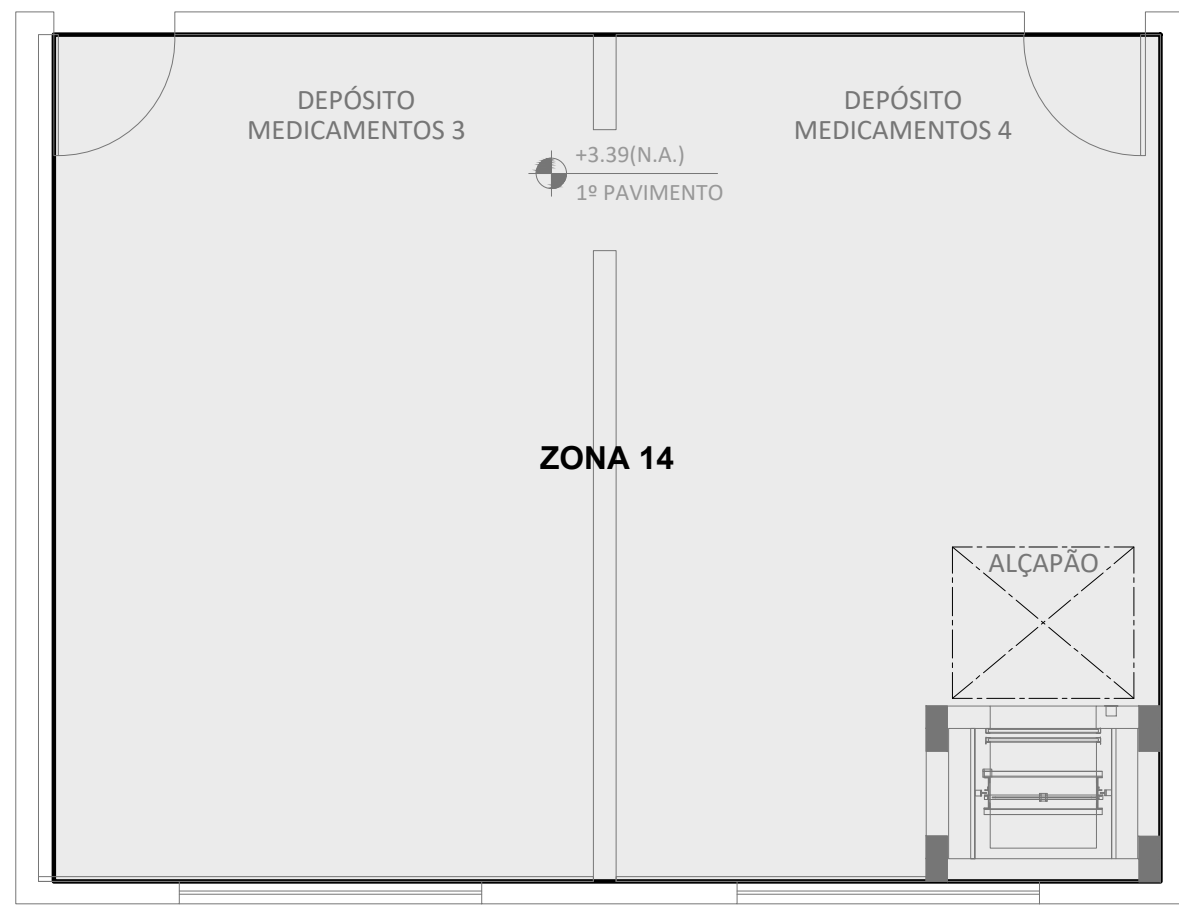

2 PLANTA BAIXA 1º PAVIMENTO  
ESCALA 1/50

E	ATUALIZAÇÃO BASE DE ARQUITETURA		28/03/2025
D	ATENDIMENTO AOS COMENTÁRIOS		18/03/2025
C	ATENDIMENTO AOS COMENTÁRIOS		10/02/2025
B	ATENDIMENTO AOS COMENTÁRIOS		22/01/2025
A	MISSÃO INICIAL		05/12/2024
REV.	DESCRIÇÃO	APPROVADO POR	DATA
	<b>FOCCO</b>		
	IN PROGRESSO ENSP-014-FIO-21-2-10 COORDENADOR DO PROJETO (CONTRATADA) Daniell V. M. de Souza	IN DO CONTRATO RC Nº 10099343 - COGIC FISCAL DO CONTRATO SAMP Márcia Velloso	
	<b>COGIC</b> CONSTRUTORA DE OBRAS E SERVIÇOS DE ENGENHARIA	<b>FOCCO</b> FUNDIÇÃO OBRAS E SERVIÇOS DE ENGENHARIA	
	NOME DO ARQUITETO V712A04E	IN PROGRESSO JACAREPAGUÁ	IN DO CONTRATO 712
	TÍTULO DO PROJETO Projeto Executivo	OBJETIVO AMPLIAÇÃO/REFORMA	DATA 2024.02.05
	TÍTULO DA FRANQUIA AR CONDICIONADO E EXAUSTÃO MECÂNICA	PLANTA DE MAPEAMENTO DE ZONAS TÉRMICAS	ESCALA INDICADA
	COORDENADOR DA OBRA Cláudio Carneiro Antunes	IN PROGRESSO Joel Francisco de Moraes	IN DO CONTRATO 2013104701 - CREA-RJ
	FOCCO PROJETOS E CONSULTORIA LTDA.		