

- 1- COMPARTILHAR O ANTEPROJETO COM A TOPOGRAFIA E SONDAGENS ATUALIZADAS E FORNECIDAS PELA CONTRATADA. TODOS OS DADOS DEVE- M SER ENTREGUES PARA A AVALIAÇÃO EM PROJETO BÁSICO.
- 2- ENTREGAR TODAS AS MEDIDAS DO LOCAL.
- 3- TODAS AS COTAS E NÍVEIS DEVEM INDICADAS EM METROS.
- 4- QUALQUER ALTERAÇÃO NOS PROJETOS DEVE SER DISCUTIDA E APROVADA PELA EQUIPE TÉCNICA DE FISCALIZAÇÃO DA CPO/CQ.
- 5- A EQUIPE TÉCNICA DE FISCALIZAÇÃO DEVE REVISAR E APROVAR OS DESenhOS E APROVADOS PELA EQUIPE TÉCNICA DE FISCALIZAÇÃO DA CPO/CQ.
- 6- AS NORMAS E CARACTERÍSTICAS MATERIAIS DE CONSTRUÇÃO DEVE SER DISCUTIDAS E APROVADAS E APROVADAS PELA EQUIPE TÉCNICA DE FISCALIZAÇÃO DA CPO/CQ.
- 7- TODOS OS QUADROS COBERTO DEVEM ESTAR EM CONFORMIDADE COM A NBR 9077 E 9080 VIGENTES.
- 8- ANTES DA EXECUÇÃO DAS ESQUADRAS, TODAS AS MEDIDAS DE VISO, DEVEM SER CONFERIDAS NO LOCAL. NÃO SERÁ PERMITIDA A CRIANÇA E EXECUÇÃO DE RECONSTRUÇÃO DE QUALQUER DAS ESQUADRAS.
- 9- QUALQUER ALTERAÇÃO NAS PORTAS, JANELAS, VIGAS, PORTÕES E QUADROS SUSGADOS E ESPECIFICADOS EM PROJETO, DEVE SER DISCUTIDA E APROVADA PELA EQUIPE TÉCNICA DE FISCALIZAÇÃO DA CPO/CQ.
- 10- PARA TODAS AS ESQUADRAS (PORTAS E JANELAS) EM VENEZIANA FINE, INSTALAR TUBO TIPO MOQUETOS PARA AS JANELAS E TODAS AS PORTAS, DEVIDO A NECESSIDADE DE MANUTENÇÃO E REPARAÇÃO.
- 11- A ESTRUTURA INICIAL NOS DESENHOS DE ARQUITETURA SÃO MENTALMENTE ILUSTRATIVAS, POR PROJETO ESPECÍFICO DE FUNDAMENTAÇÃO ESTRUTURAL.
- 12- A EQUIPE TÉCNICA DE FISCALIZAÇÃO DOS DESENHOS DE ARQUITETURA (AVIA, HIDRÁULICA, ETC) SÃO MERAMENTE ILUSTRATIVAS, VER PROJETO ESPECÍFICO DE FUNDAMENTAÇÃO ESTRUTURAL.
- 13- AS NORMAS E CARACTERÍSTICAS DE MATERIAIS DE PASSAGEM DE QUADRO, ÁGUAS PLUVIAIS E DEMAS DISCIPLINAS ESPECÍFICAS DE NOVAS NAS ÁREAS DE INTERVENÇÃO DEVEM SER REVISADAS COM O NOVO PISO NOVO.
- 14- AS TAMPAS DAS CAPAS DE VISÃO E PASSAGEM DE QUADRO, ÁGUAS PLUVIAIS E DEMAS DISCIPLINAS DEVEM RESPEITAR A NBR 13804, 13805, 13806, 14

O diagrama ilustra a construção de uma parede com os seguintes elementos e convenções:

- Detalhes de Construção:**
 - NÍVEL ACABADO:** Indica o nível final da obra.
 - INDICAÇÃO DE SUPERFÍCIE EM ALVURA (S) OU DESELMURA (D):** Símbolos para indicar superfícies acabadas.
 - TALUDE EXISTENTE:** Indica a inclinação do terreno existente.
 - GRADIL METALICO+PORTÃO:** Símbolo para o gradil e portão.
 - LIMITE DO LOTE:** Indica o limite do lote.
- Convenções de Materiais:**
 - ALV. EM BLOCO DE CONCRETO:** Representado por um retângulo com hachuras diagonais.
 - ALV. EM BLOCO DE CONCRETO PREENCHIDO:** Representado por um retângulo com hachuras diagonais e pontos.
 - PAREDE EM GESSO ACARTONADO:** Representado por um retângulo com hachuras diagonais e pontos.
 - EDIFICAÇÃO EXISTENTE:** Representado por um retângulo sólido.
 - EDIFICAÇÃO A CONSTRUIR:** Representado por um retângulo com pontos.
 - PASSADO EM CONCRETO:** Representado por um retângulo com hachuras diagonais e pontos.
 - BLOCOS SEXTAVADOS:** Representado por um retângulo com hachuras diagonais e pontos.
 - DECK DE MADEIRA:** Representado por um retângulo com hachuras diagonais e pontos.
 - PAINEL, SALA LIMPA:** Representado por um retângulo sólido.
 - DIVISÓRIA PARA ESCRITÓRIO:** Representado por um retângulo com hachuras diagonais.

COLÔNIA RESHUS

186 Subestação Elétrica (SE22-ET-22) / ICTP

- 186 Subestação Elétrica (SE23-ET-23) / ICTB
653 Colônia dos Primatas Saimiris/ICTB
682 Insetário/ICTB
688 Depósito de Materiais/ICTB
689 Vestiários/ICTB


960 Centro Laboratorial de Ocupação Transitória / CLOT

- 960 Centro Laboratorial de Ocupação Transitória / CLOT
- 961 Guarita / CLOT (ANEXO 1)
- 962 Casa de Bombas, Casa de Máquinas de Incêndio e Abrigo de Gases / CLOT (ANEXO 2)
- 963 Centro Laboratorial de Ocupação Transitória / CLOT (BLOCO B)
- 964 Espaço de Convívio / CLOT (ANEXO 4)
- 965 Centro Laboratorial de Ocupação Transitória / CLOT (BLOCO A)
- 966 Abrigo de Inflamáveis / CLOT (ANEXO 3)

029 Central - Ill de Apoio Oficinas / COGIC

- 029 Central - III de Apoio Oficinas / COGIC
- 087 Serviço de Gestão do Trabalho - SGT / COGIC
- 123 Oficinas / COGIC
- 130 Central de Apoio Oficinas / COGIC
- 225 Central de apoio II Oficinas / COGIC
- 936 Unidade de Apoio Diagnóstico da COVID-19 / UNADIG

11

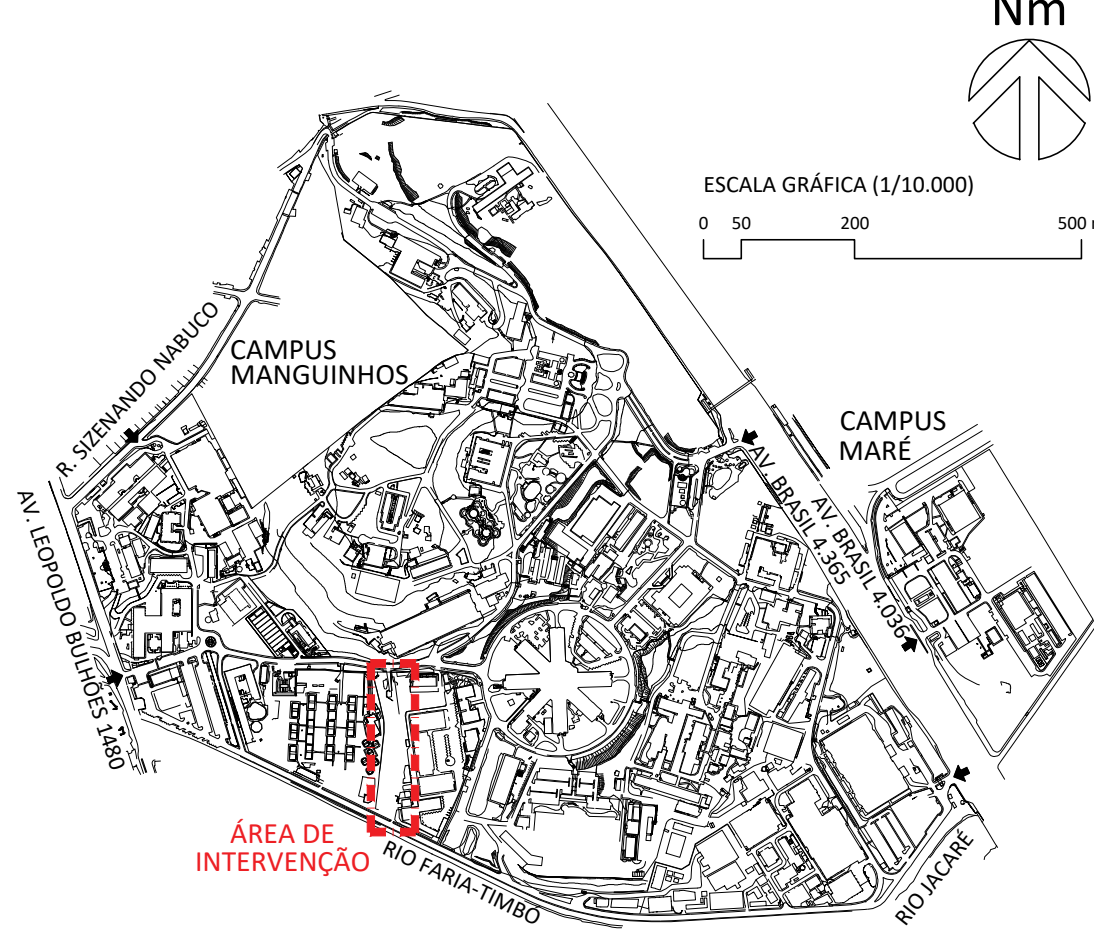

A	EMISSÃO INICIAL	ARQUITETO@GMAIL.COM.BR	ARQUITETO@GMAIL.COM.BR	30/09/2025
E	DESCRIÇÃO	REVISADO POR	RESP. TÉCNICO	DATA
Ministério da Saúde FIOCRUZ Fundação Coordenação Cir.		NOME DO PREÇO / ÁREA CLOT_CENTRO LABORATORIAL DE OCUPAÇÃO TRANSITÓRIA		
PROJETO DE CONSTRUÇÃO	CLASSE MANGUEINHOS	CLASSE	GERAL	ARO-002
Nº PROJETO 860	Nº DA MATR. 2023.048	O.C. / O.A. 2023.10.23.07	Nº PRONTO ARO0002A.PDF	
TÍTULO DO PROJETO / SUBSETO DE PROJETO ARQUITETURA			PASSO ANTERIOPROJETO	
TÍTULO DA FRANQUIA			DATA 30/09/2025	
PLANTA BAIXA DE SITUAÇÃO, IMPLANTAMENTO E PERFIL			TÍTULO INDICADA	
COORDENADOR DA MATR. RESPONSÁVEL TÉCNICO	ORÇAMENTISTA	ORÇAMENTISTA	ADOTAR 15/09/2025 13:01:11@PDR008	
EQUIPE COORDENADOR, ENFERM., COORD. PLANEJAM., ENFERMEIRA, NUTRICION., DENTISTAS, FARMACIA, SÍNDICA, VETERINÁRIO, HIGIENISTA, SALVAMENTO, SAÚDE, SEGURANÇA				

ARQ-002

[illegible]

PIANTA DE SITUAÇÃO

$$1) \frac{1}{1/500}$$

2) ESCALA 1/200

5 ESCALA 1/250

1998, 1999, 2000,26

