


1 PLANTA BAIXA
ESCALA 1/750

PLANTA DE SITUAÇÃO|LOCALIZAÇÃO

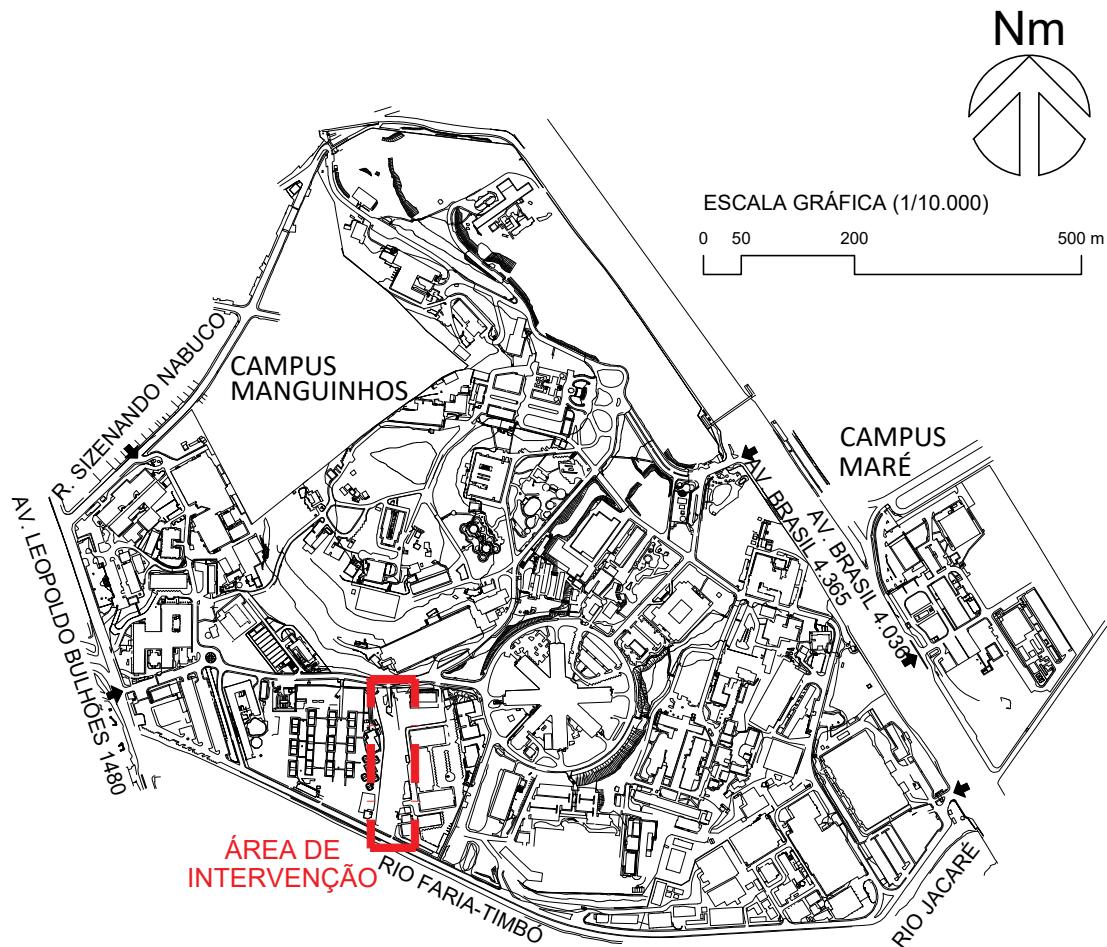


CONVENÇÕES

- ÁREA PARA INSTALAÇÃO DE CANTEIRO DE OBRA
- OPÇÃO 1
Área = 620m²
Perímetro = 117m
- OPÇÃO 2
Área = 650m²
Perímetro = 150m
- TRAJETO PARA ALIMENTAÇÃO ELÉTRICA
- TRAJETO PARA ALIMENTAÇÃO HIDRÁULICA
- TRAJETO PARA DESPEJO DE ESGOTO SANITÁRIO
- PONTO DE CAPTAÇÃO DE ÁGUA
- PONTO DE LANÇAMENTO DE ESGOTO
- INDIVÍDUOS ARBOREOS RELEVANTES

NOTAS

- A DISCIPLINA DE TELECOMUNICAÇÕES NÃO REPRESENTA IMPACTO PARA A IMPLANTAÇÃO DO CANTEIRO DE OBRAS. ESTÁ DISCIPLINA SERÁ DE RESPONSABILIDADE E CRITÉRIO DA CONTRATADA. EXISTEM TRÊS ENTRADAS DE TELECOMUNICAÇÕES NA FIOCRUZ: AV. BRASIL, RUA LEOPOLDO BULHÕES E PORTARIA 2 NA RUA SIZENANDO NABUCO;
- A DISCIPLINA DE ELÉTRICA SUGERE UMA CARGA SUPERFICIAL DE 150A, A SER REVISADA PELA CONTRATADA QUANDO HOVER O DIMANSIONAMENTO REAL DO CANTEIRO PARA A ADAPTAÇÃO NECESSÁRIA. A SUBSTAÇÃO MAIS PRÓXIMA AO CANTEIRO SUGERIDO SEGUE APONTADO NESTA PLANTA DE IMPLANTAÇÃO;
- OS INDIVÍDUOS ARBOREOS EXISTENTES NA ÁREA INTERNA E NO ENTORNO, DEVERÃO TER SUA INTEGRIDADE PROTEGIDA DURANTE A OBRA SEGUINDO AS RECOMENDAÇÕES PRECONIZADAS PELA ISA (INTERNATIONAL SOCIETY OF ARBORICULTURE);
- A BARREIRA FÍSICA DE PROTEÇÃO DOS INDIVÍDUOS ARBOREOS DEVERÁ SER CONFECCIONADA CONFORME TERMO DE REFERÊNCIA.
- CASO SEJA NECESSÁRIO REALIZAR ESCAVAÇÃO, A ÁREA A SER ESCAVADA DEVERÁ TER APROVAÇÃO DA FISCALIZAÇÃO.
- CASO HAJA NECESSIDADE DE REALIZAR PODA DE GALHOS, A FISCALIZAÇÃO DEVERÁ SER COMUNICADA COM ANTECEDÊNCIA DE 5 DIAS ÚTEIS PARA REALIZAR AS DEVIDAS PODAS.
- DEVERÁ SER GARANTIDO RAIOS MÍNIMO DE 2 METROS DE SOLO NÃO IMPERMEABILIZADO NO ENTORNO DE CADA ÁRVORE.
- ÁRVORES SOMENTE PODERÃO SER RETIRADAS CONFORME CRITÉRIOS ESTABELECIDOS NO ITEM "SUPRESSÃO VEGETAL" DO TERMO DE REFERÊNCIA
- SEMPRE QUE HOVER VEGETAÇÃO ORNAMENTAL, A FISCALIZAÇÃO DEVERÁ AVALIAR A RETIRADA PARA APROVEITAMENTO;
- A OBRA DO CLOT DEVERÁ UTILIZAR UMA DAS OPÇÕES DE CANTEIROS SUGERIDAS NESTA PRANCHA, A SER AVALIADA E APROVADA PELA EQUIPE DE FISCALIZAÇÃO DA CPO/FIOCRUZ NO MOMENTO DE EXECUÇÃO DO CONTRATO.

A	EMIÇÃO INICIAL		ANTUNES BERGAN MALVEIRA	ANTUNES BERGAN MALVEIRA	30/09/2025
	EMIS.		DESCRIÇÃO	REVISADO POR	RESP. TÉCNICO
				DATA	
 Ministério da Saúde FIOCRUZ Fundação Oswaldo Cruz		NOME DO PRÉDIO / ÁREA CLOT_CENTRO LABORATORIAL DE OCUPAÇÃO TRANSITÓRIA			
OBJETIVO CONSTRUÇÃO		CAMPUS MANGUINHOS	SETOR GERAL		
Nº PRÉDIO 960		Nº DA META 2023.048	O.E. / O.R. 2023.10.23.07	Nº PRANCHA A960Y06A.PDF	
TIPO DE PROJETO / SUBTIPO DE PROJETO ARQUITETURA		FASE ANTEPROJETO			
TÍTULO DA PRANCHA PLANTA BAIXA DE IMPLANTAÇÃO DE CANTEIRO DE OBRAS E INSTALAÇÕES PROVISÓRIAS		COORDENADOR DA META ANTUNES BERGAN MALVEIRA		RESPONSÁVEL TÉCNICO ANTUNES BERGAN MALVEIRA	DATA 30/09/2025
EQUIPE ANTUNES, AMOZES, BERGAN, COUTO, FELICIANO, JUNQUEIRA, MALVEIRA, NOVELLINO, OLIVEIRA, PERAZZO, SANCHES, SANTOS, SANTIAGO, SILVA, SILVEIRA		CREA/CAU A25774-5 A33978-4 A15685-0		ART/RRT 13740146 13715471 13794569	ESCALA INDICADA

ARQ-005