



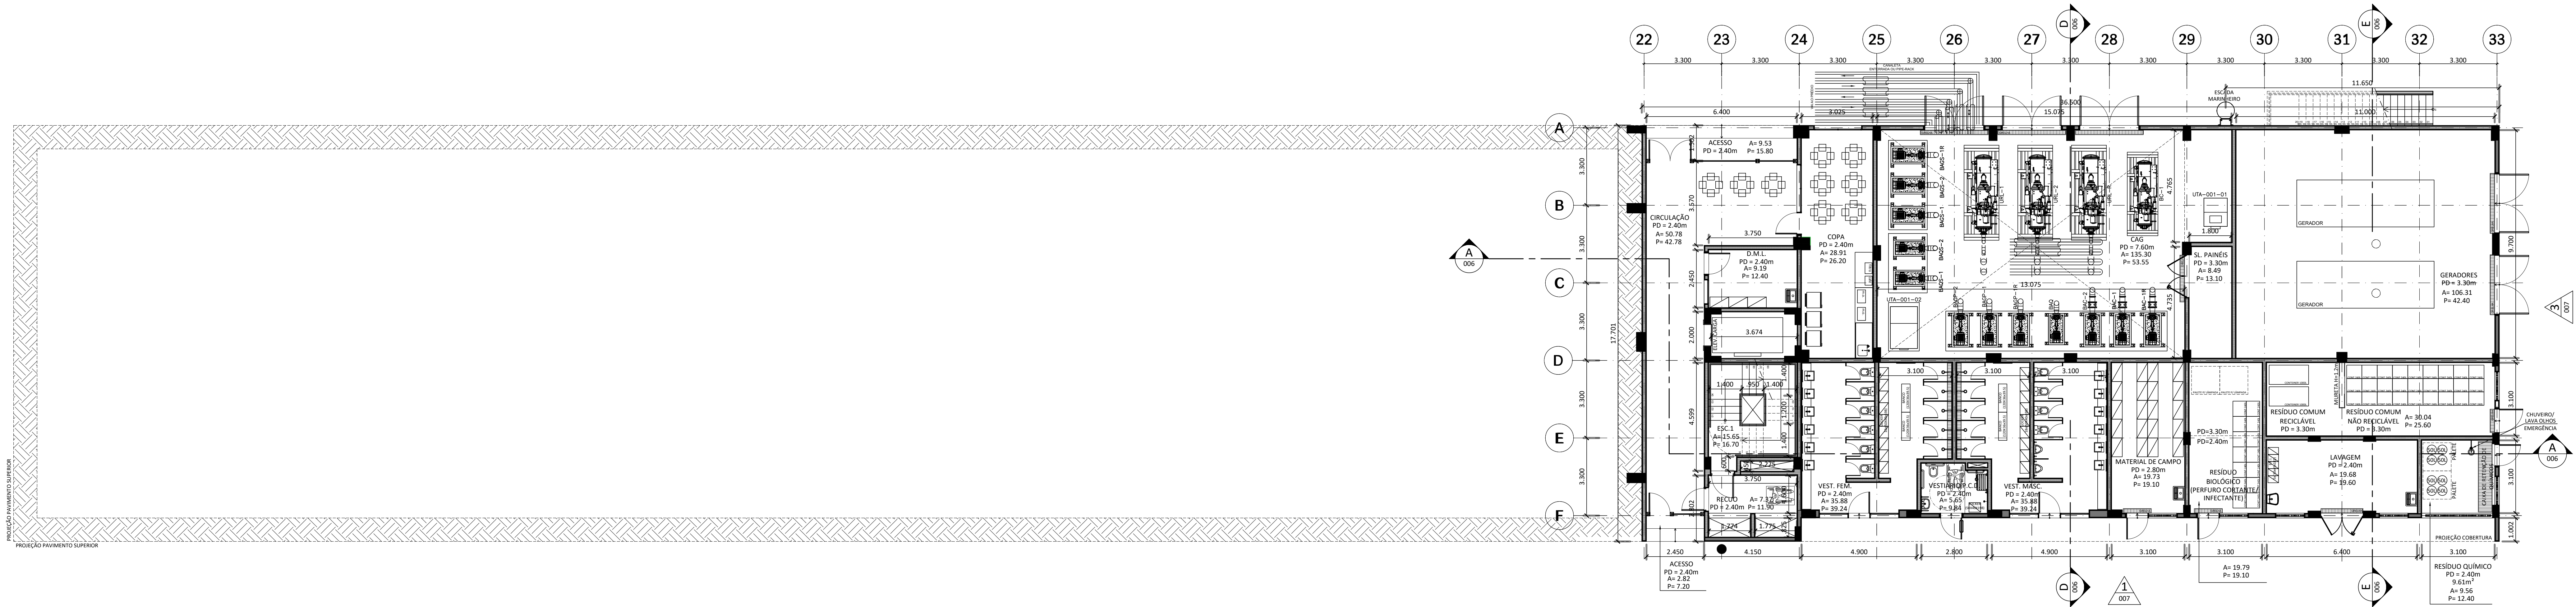
NOTAS GERAIS

- 1 - COMPATIBILIZAR O ANTEPROJETO COM A TOPOGRAFIA E SONDAGEM ATUALIZADAS E FORNECIDAS PELA CONTRATANTE. TODOS OS NÍVEIS DO ANTEPROJETO DEVERÃO SER REVISTOS PARA A ATUALIZAÇÃO EM PROJETO BÁSICO;
- 2 - CONFERIR TODAS AS MEDIDAS NO LOCAL;
- 3 - TODAS AS COTAS E NÍVEIS ESTÃO INDICADAS EM METRO;
- 4 - QUALQUER ALTERAÇÃO NOS PROJETOS FORNECIDOS, DEVERÃO SER DISCUTIDOS E APROVADOS PELA EQUIPE TÉCNICA DE FISCALIZAÇÃO DA CPO/COGIC;
- 5 - QUALQUER ALTERAÇÃO NOS MATERIAIS DE REVESTIMENTOS SUGERIDOS E/OU ESPECIFICADOS EM PROJETO, DEVERÃO SER DISCUTIDOS E APROVADOS PELA EQUIPE TÉCNICA DE FISCALIZAÇÃO DA CPO/COGIC;
- 6 - AS NORMAS DE ACESSIBILIDADE DEVERÃO SER ATENDIDAS CONFORME A NBR 9050 VIGENTE;
- 7 - TODOS OS GUARDA-CORPOS DEVERÃO ESTAR EM CONFORMIDADE COM A NBR 9077 E 9050 VIGENTES;
- 8 - ANTES DA EXECUÇÃO DAS ESQUADRIAS, TODAS AS MEDIDAS DE VÃOS, DEVERÃO SER CONFERIDAS NO LOCAL. NÃO SERÃO ACEITOS NA OBRA A EXECUÇÃO DE COMPLEMENTOS OU CORTES NAS ESQUADRIAS;
- 9 - QUALQUER ALTERAÇÃO NAS PORTAS, JANELAS, VISORES, PORTÕES E/OU GRADIOS SUGERIDOS E ESPECIFICADOS EM PROJETO, DEVERÃO SER DISCUTIDOS E APROVADOS PELA EQUIPE TÉCNICA DE FISCALIZAÇÃO DA CPO/COGIC;
- 10 - PARA TODAS AS ESQUADRIAS (PORTAS E JANELAS) EM VENEZIANA FIXA, INSTALAR TELAS TIPO MOSQUITEIROS PARA O CONTROLE DE VETORES; TODAS AS PORTAS DEVEM TER MOLA AÉREA PARA CONTROLE DO MOVIMENTO DE ABERTURA;
- 11 - A ESTRUTURA INDICADA NOS DESENHOS DE ARQUITETURA SÃO MERAMENTE ILUSTRATIVAS. VER PROJETO ESPECÍFICO DE FUNDAÇÕES/ESTRUTURA;
- 12 - AS DISCIPLINAS INDICADAS NOS DESENHOS DE ARQUITETURA (AVAC, HIDRAULICA, ETC.) SÃO MERAMENTE ILUSTRATIVAS. VER PROJETOS ESPECÍFICOS;
- 13 - AS TAMPAS DAS CAIXAS DE VISITA E PASSAGEM DE ESGOTO, ÁGUAS PLUVIAIS E DEMAIS DISCIPLINAS EXISTENTES E/OU NOVAS NAS ÁREAS DE INTERVENÇÃO DEVERÃO SER NIVELADAS COM O NOVO PISO ACABADO;
- 14 - AS TAMPAS DAS CAIXAS DE VISITA E PASSAGEM DE ESGOTO, ÁGUAS PLUVIAIS E DEMAIS DISCIPLINAS DEVERÃO RESPEITAR A PAGINAÇÃO DE PISO EM GERAL PARA EVITAR RECORTES DE REVESTIMENTOS, ASSIM COMO A PAGINAÇÃO DOS PISOS TÁTEIS DE ALERTA E DIRECIONAL, POSTOS CONFORME NORMA ESPECÍFICA;
- 15 - AS TAMPAS DAS CAIXAS DE VISITA E PASSAGEM DE ESGOTO, ÁGUAS PLUVIAIS E DEMAIS DISCIPLINAS NAS ÁREAS DE INTERVENÇÃO NÃO DEVERÃO ESTAR NO ALINHAMENTO DE ACESSO ÀS PORTAS;
- 16 - AS ESCADAS COM VÃOS DEVERÃO SER REVISADAS DURANTE O PROJETO BÁSICO SEGUNDO AS NORMAS TÉCNICAS VIGENTES DO CORPO DE BOMBEIROS DO ESTADO DO RIO DE JANEIRO E APROVADAS PELO CBMERI PREVIAMENTE À CONSTRUÇÃO;
- 17 - DEVERÁ SER PREVISTO TRATAMENTO BALÍSTICO PARA AS FACHADAS E SEUS COMPONENTES (PAREDES, VIDROS, CAIXILHOS, PORTAS E AFINS) APONTADAS NO ANTEPROJETO OU SUGERIDAS PELA CONTRATADA. A BLINDAGEM DEVERÁ TER RETENÇÃO NÍVEL III, OU SEJA, BLINDAGEM COM RESISTÊNCIA DE ARMAS DE CALIBRE 7,62mm (MUNICÃO DE FUZIL) E ATENDER A NBR15000/2005. ALÉM DO ATENDIMENTO AS NORMAS, QUANDO NECESSÁRIO O USO DE PELÍCULA SOLAR, PREVER AS MESMAS NA CONFECÇÃO DOS VIDROS PARA EVITAR QUE CRAQUELEM COM O ESTRESSE TÉRMICO.

PLANTA CHAVE

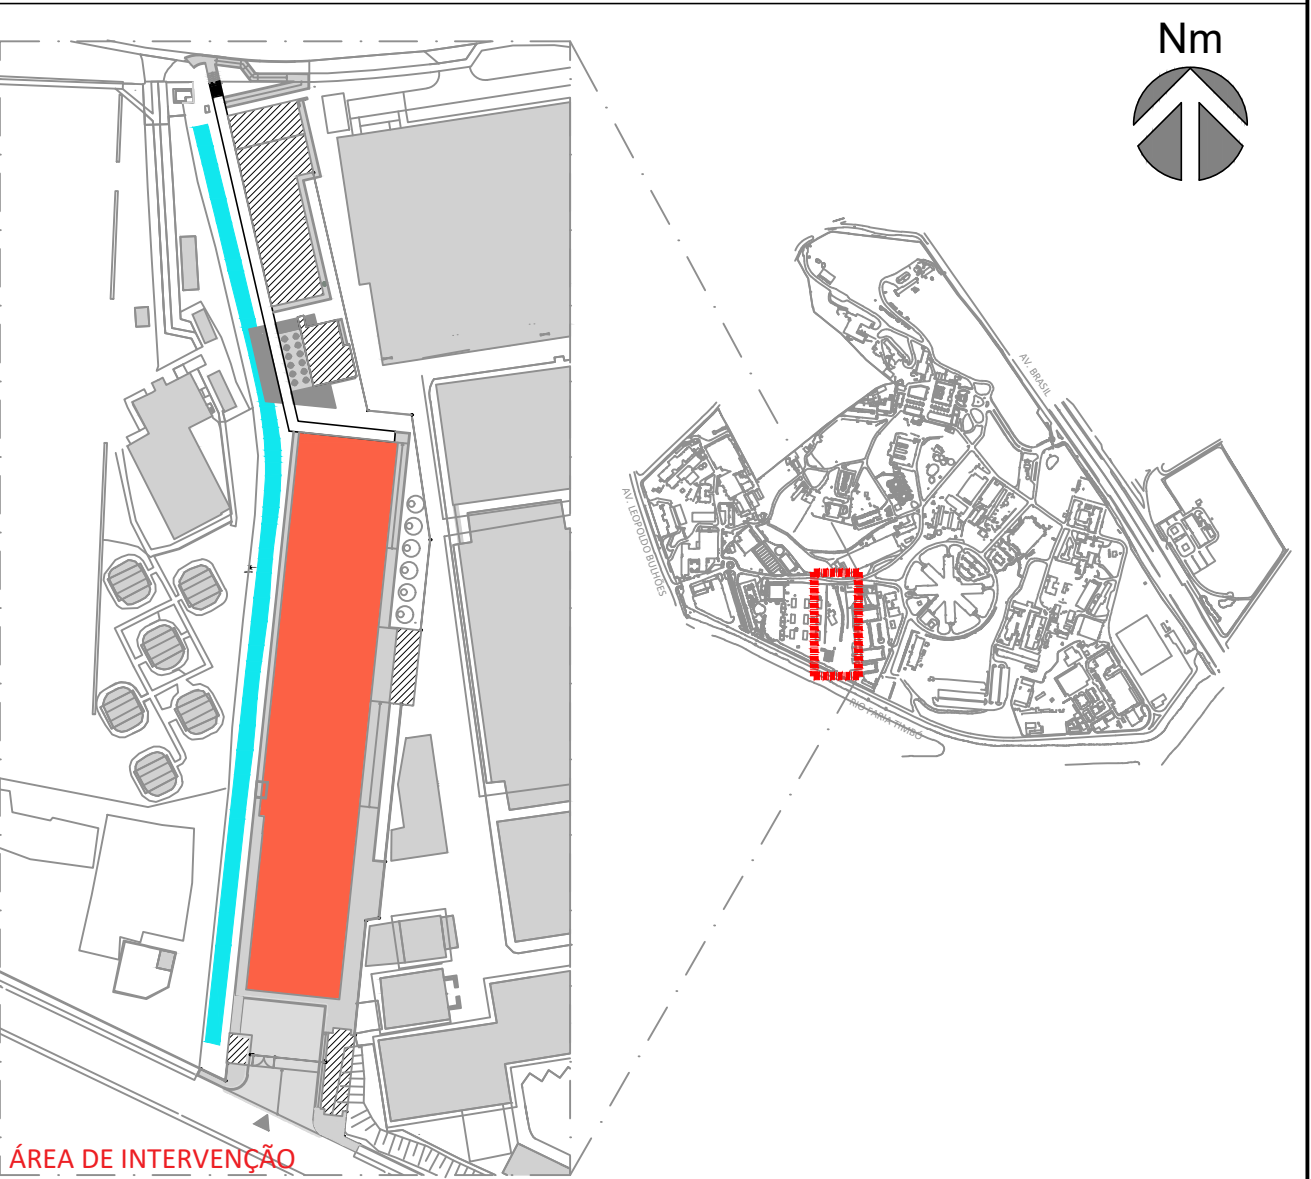

A		EMIÇÃO INICIAL		ANTUNES BERGAN MALVEIRA		ANTUNES BERGAN MALVEIRA		30/09/2025		
EMIS.		DESCRIÇÃO			REVISADO POR		RESP. TÉCNICO		DATA	
		Ministério da Saúde FIOCRUZ Fundação Oswaldo Cruz			NOME DO PRÉDIO / ÁREA CLOT_CENTRO LABORATORIAL DE OCUPAÇÃO TRANSITÓRIA					
OBJETIVO CONSTRUÇÃO		CAMPUS MANGUINHOS			SETOR BLOCO B					
Nº PRÉDIO 963		Nº DA META 2023.048		O.E. / O.R. 2023.10.23.03		Nº PRANCHIA A963Y01A.PDF				
TIPO DE PROJETO / SUBTIPO DE PROJETO ARQUITETURA					FASE ANTEPROJETO					
TÍTULO DA PRANCHA PLANTA BAIXA DO PAVIMENTO TÉRREO - ED. LABORATORIAL - BLOCO B					DATA 30/09/2025					
COORDENADOR DA META ANTUNES BERGAN MALVEIRA					RESPONSÁVEL TÉCNICO ANTUNES BERGAN MALVEIRA					
					CRIA CAU A23714-51A33978-41A1585-0		AR BRT 1374014611371547113794569			
EQUIPE ANTUNES, AMOZES, BERGAN, COITO, FELICIANO, JUNDJEIRA, MALVEIRA, NOVELLINO, OLIVEIRA, PERAZZO, SANCHES, SANTOS, SANTIAGO, SILVA, SILVEIRA										



CONVENÇÕES: ALVENARIAS, PAREDES E DIVISÓRIAS

ALVENARIA EM BLOCO DE CONCRETO	PAINEL SALA LIMPA
ALVENARIA EM BLOCO DE CONCRETO PREENCHIDO	DIVISÓRIA PARA ESCRITÓRIO
PAREDE EM GESSO ACARTONADO	

1 PLANTA DE DIMENSIONAMENTO_PAVIMENTO TÉRREO

ESCALA 1/100

ARQ-001