



2 PLANTA DE DIMENSIONAMENTO\_2º FORRO CAMINHÁVEL  
ESCALA 1/1500

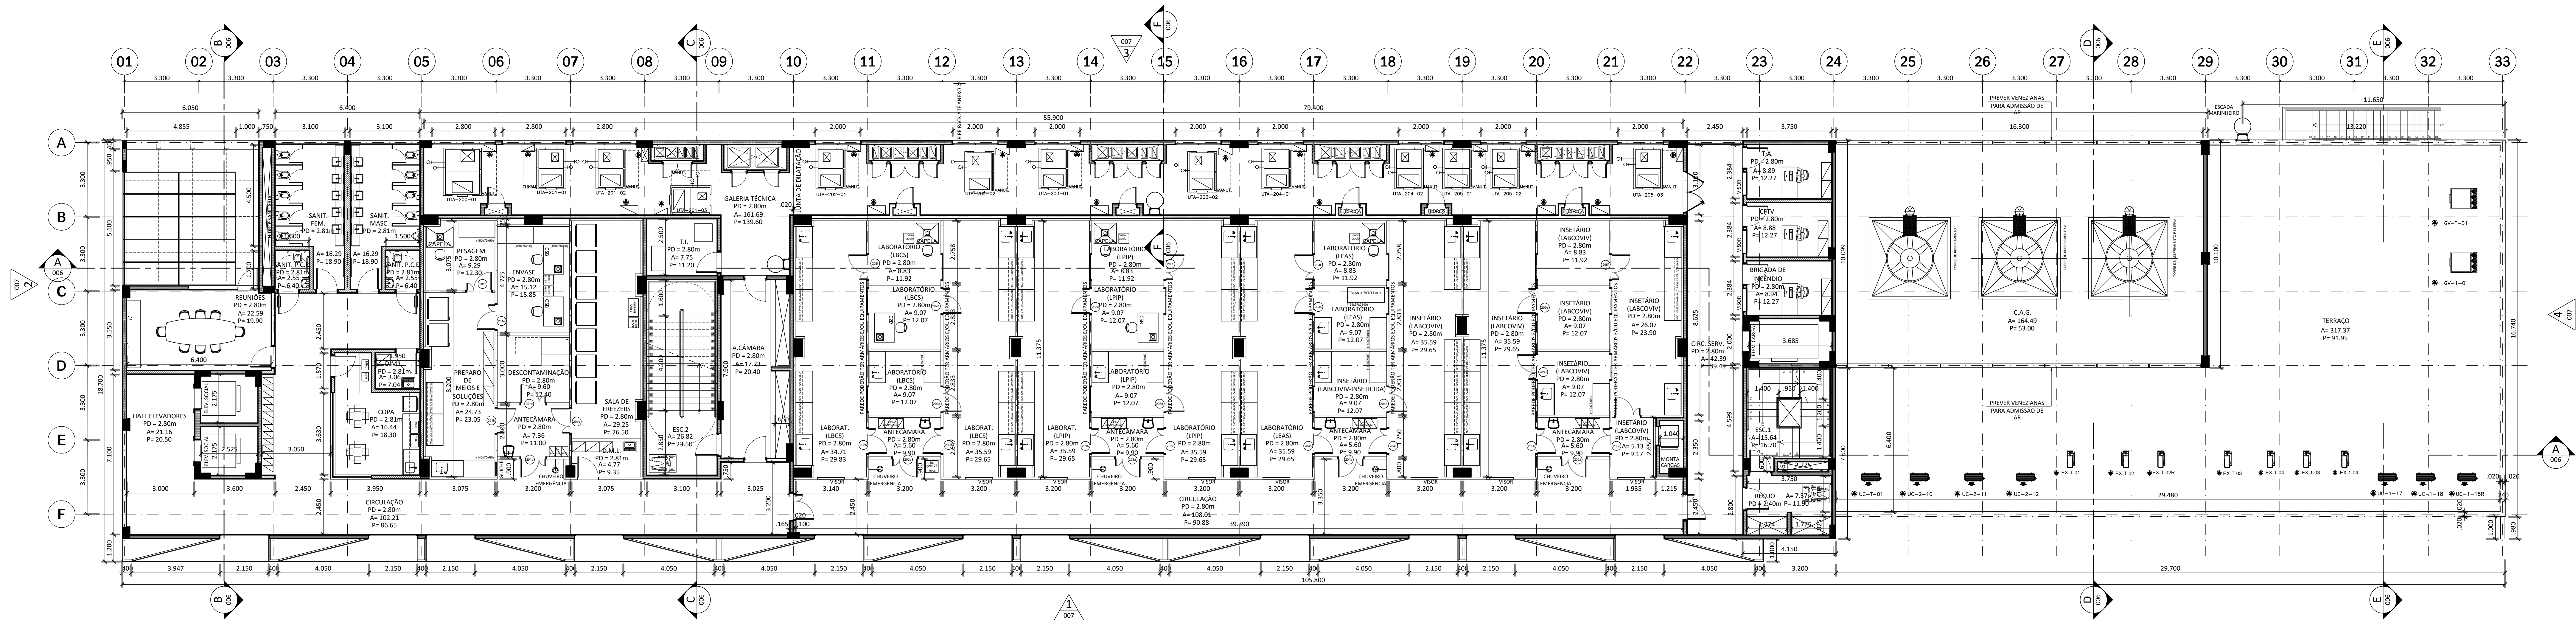

1 PLANTA DE DIMENSIONAMENTO\_2º PAVIMENTO  
ESCALA 1/1500

- NOTAS GERAIS**
- 1- COMPATIBILIZAR O ANTEPROJETO COM A TOPOGRAFIA E SONDADEM ATUALIZADAS E FORNECIDAS PELA CONTRATANTE. TODOS OS NÍVEIS DO ANTEPROJETO DEVERÃO SER REVISADOS PARA A ATUALIZAÇÃO EM PROJETO BÁSICO.
  - 2- CONFERIR TODAS AS MEDIDAS NO LOCAL.
  - 3- TODAS AS COTAS E NÍVEIS ESTÃO INDICADAS EM METRO.
  - 4- QUALQUER ALTERAÇÃO NOS PROJETOS FORNECIDOS, DEVERÃO SER DISCUTIDOS E APROVADOS PELA EQUIPE TÉCNICA DE FISCALIZAÇÃO DA PROPOSTA.
  - 5- QUALQUER ALTERAÇÃO NOS MATERIAIS DE REVESTIMENTOS SUGERIDOS E/OU ESPECIFICADOS EM PROJETO, DEVERÃO SER DISCUTIDOS E APROVADOS PELA EQUIPE TÉCNICA DE FISCALIZAÇÃO DA PROPOSTA.
  - 6- AS NORMAS DE ACESSIBILIDADE DEVERÃO SER ATENDIDAS CONFORME A NBR 9071 VIGENTE.
  - 7- TODOS OS GUARDA-CORPOS DEVERÃO ESTAR EM CONFORMIDADE COM A NBR 9071 E 9060 VIGENTES.
  - 8- ANTES DA EXECUÇÃO DAS ESQUADRIAS, TODAS AS MEDIDAS DE VÍDEO, DEVERÃO SER CONFERIDAS NO LOCAL. NÃO SERÃO ACEITOS NA OBRA A EXECUÇÃO DE COMPLEMENTOS OU CORTES NAS ESQUADRIAS.
  - 9- QUALQUER ALTERAÇÃO NAS PORTAS, JANELAS, VÍDEOS, PORTES E/OU GRADIS SUGERIDOS E ESPECIFICADOS EM PROJETO, DEVERÃO SER DISCUTIDOS E APROVADOS PELA EQUIPE TÉCNICA DE FISCALIZAÇÃO DA PROPOSTA.
  - 10- PARA TODAS AS ESQUADRIAS (PORTAS E JANELAS) EM VENEZIANA FINA, NOTAR AS TELAS TIPO MOSQUITO E PARA O CONTROLE DE VETORES, TODAS AS PORTAS DEVEM TER MOLA, AEREA PARA CONTROLE DO MOVIMENTO DE ABERTURA.
  - 11- A ESTRUTURA INDICADA NOS DESENHOS DE ARQUITETURA SÃO MERAMENTE ILUSTRATIVAS. VER PROJETO ESPECÍFICO DE FUNDAMENTOS E ESTRUTURA.
  - 12- AS DISCIPLINAS INDICADAS NOS DESENHOS DE ARQUITETURA (JANAL, HIDRÁULICA, ETC.) SÃO MERAMENTE ILUSTRATIVAS. VER PROJETOS ESPECÍFICOS.
  - 13- AS TAMPAS DAS CAIXAS DE VENTILADOR E PASSAGEM DE ESFOTO, ÁGUAS PLUVIAIS E DEMAS DISCIPLINAS EXISTENTES E/OU NOVAS NAS ÁREAS DE INTERVENÇÃO DEVERÃO SER REVISADAS COM O NOVO PROJETO ACABADO.
  - 14- AS TAMPAS DAS CAIXAS DE VENTILADOR E PASSAGEM DE ESFOTO, ÁGUAS PLUVIAIS E DEMAS DISCIPLINAS DEVERÃO RESPEITAR A PAGINAÇÃO DE PISO EM GERAL PARA EVITAR RECORTES DE REVESTIMENTOS, ASSIM COMO A PAGINAÇÃO DOS PISOS TÁTEIS DE ALUMÍNIO E DIRECIONAL, POSTOS CONFORME NORMA ESPECÍFICA.
  - 15- AS TAMPAS DAS CAIXAS DE VENTILADOR E PASSAGEM DE ESFOTO, ÁGUAS PLUVIAIS E DEMAS DISCIPLINAS NAS ÁREAS DE INTERVENÇÃO NÃO DEVERÃO ESTAR NO ALINHAMENTO DE ACESSO ÀS PORTAS.
  - 16- AS ESCADAS CORTA FOGO DEVERÃO SER REVISADAS DURANTE O PROJETO BÁSICO SEGUINDO AS NORMAS TÉCNICAS VIGENTES DO CORPO DE BOMBEIROS DO ESTADO DO RIO DE JANEIRO E APROVADAS PELO COMITÊ PREVIAMENTE À CONSTRUÇÃO.
  - 17- DEVERÁ SER PREVISTO TRATAMENTO BALÍSTICO PARA AS FACHADAS E SEUS COMPONENTES (PAREDES, VIDROS, CASULOS, PORTAS E PISOS) APROVADAS NO ANTEPROJETO OU SUGERIDAS PELA CONTRATADA. A BULINDAGEM DEVERÁ TER RETENÇÃO NÍVEL IN OU SEJA, BULINDAGEM COM RESISTÊNCIA DE ARMAS DE CALIBRE 7,62mm (BULINDAGEM DE FUSIL) E ATENDER A NBR 15000/2005. ALÉM DO ATENDIMENTO ÀS NORMAS, QUANDO NECESSÁRIO O USO DE PELÍCULA SOLAR, PREVER AS MESMAS NA CONFECÇÃO DOS VIDROS PARA EVITAR QUE CRIEM COM O ESTRESSE TÉRMICO.

- CONVENÇÕES: ALVENARIAS, PAREDES E DIVISÓRIAS**
- ALVENARIA EM BLOCO DE CONCRETO
  - ALVENARIA EM BLOCO DE CONCRETO PREENCHIDO
  - PAREDE EM GESSO ACARTONADO
  - PAINEL SALA LIMPA
  - DIVISÓRIA PARA ESCRITÓRIO

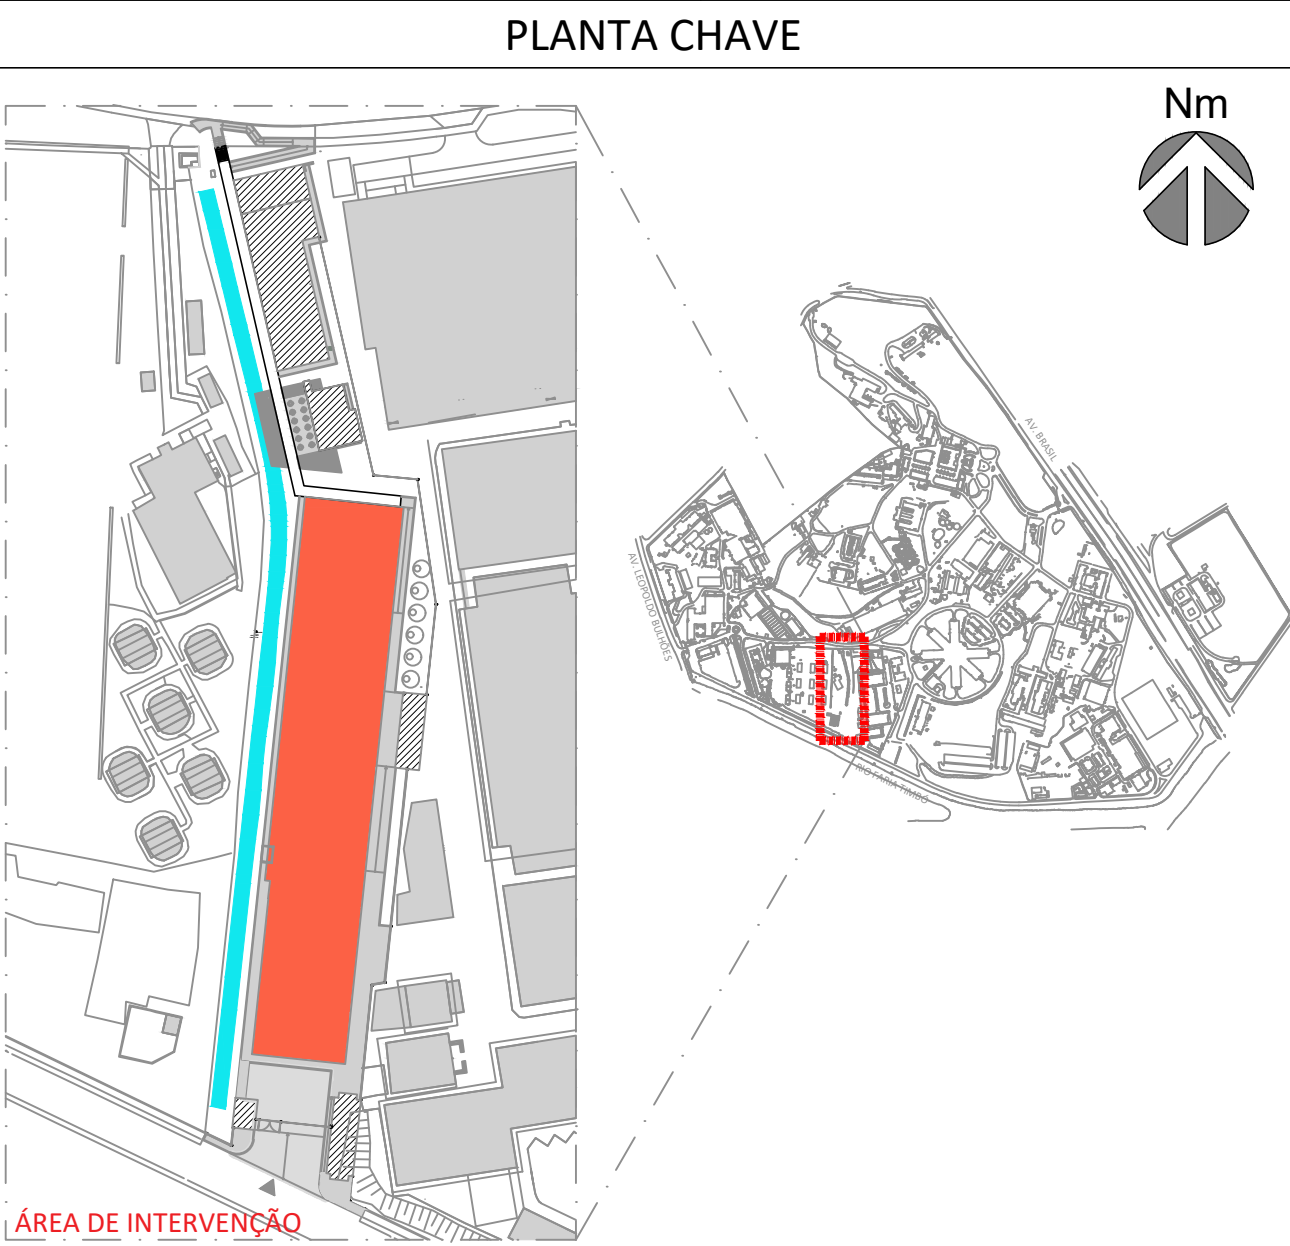

A EMISSÃO INICIAL		ARTUR/EDUARDO/VALERIA	ARTUR/EDUARDO/VALERIA	30/09/2025
EMIS	DESCRIÇÃO	REVISADO POR	RESP. TÉCNICO	DATA
Ministério da Saúde FIOCRUZ Fundação Coordenação de Aperfeiçoamento de Pessoal de Nível Superior		NOME DO PROJETO / ÁREA CLOT, CENTRO LABORATORIAL DE OCUPAÇÃO TRANSITÓRIA		
OBJETIVO	CONSTRUÇÃO	CAMPUS	MANAUS	SECTOR
963	2023.048	2023.10.23.03	2023.10.23.03	2023.10.23.03
TIPO DE PROJETO / SUBTIPO DE PROJETO		TIPO DE PROJETO		
ARQUITETURA		ANTEPROJETO		
PLANTA BAIXA DO 2º PAVIMENTO E 2º FORRO CAMINHÁVEL - ED. LABORATORIAL - BLOCO B		DATA		
COORDENADOR DA META		RESPONSÁVEL TÉCNICO		
ARTUR/EDUARDO/VALERIA		ARTUR/EDUARDO/VALERIA		
EQUIPE		EQUIPE		
ARTUR/EDUARDO/VALERIA		ARTUR/EDUARDO/VALERIA		

ARQ-003