



2 PLANTA DE DIMENSIONAMENTO_3º FORRO CAMINHÁVEL
ESCALA 1/100

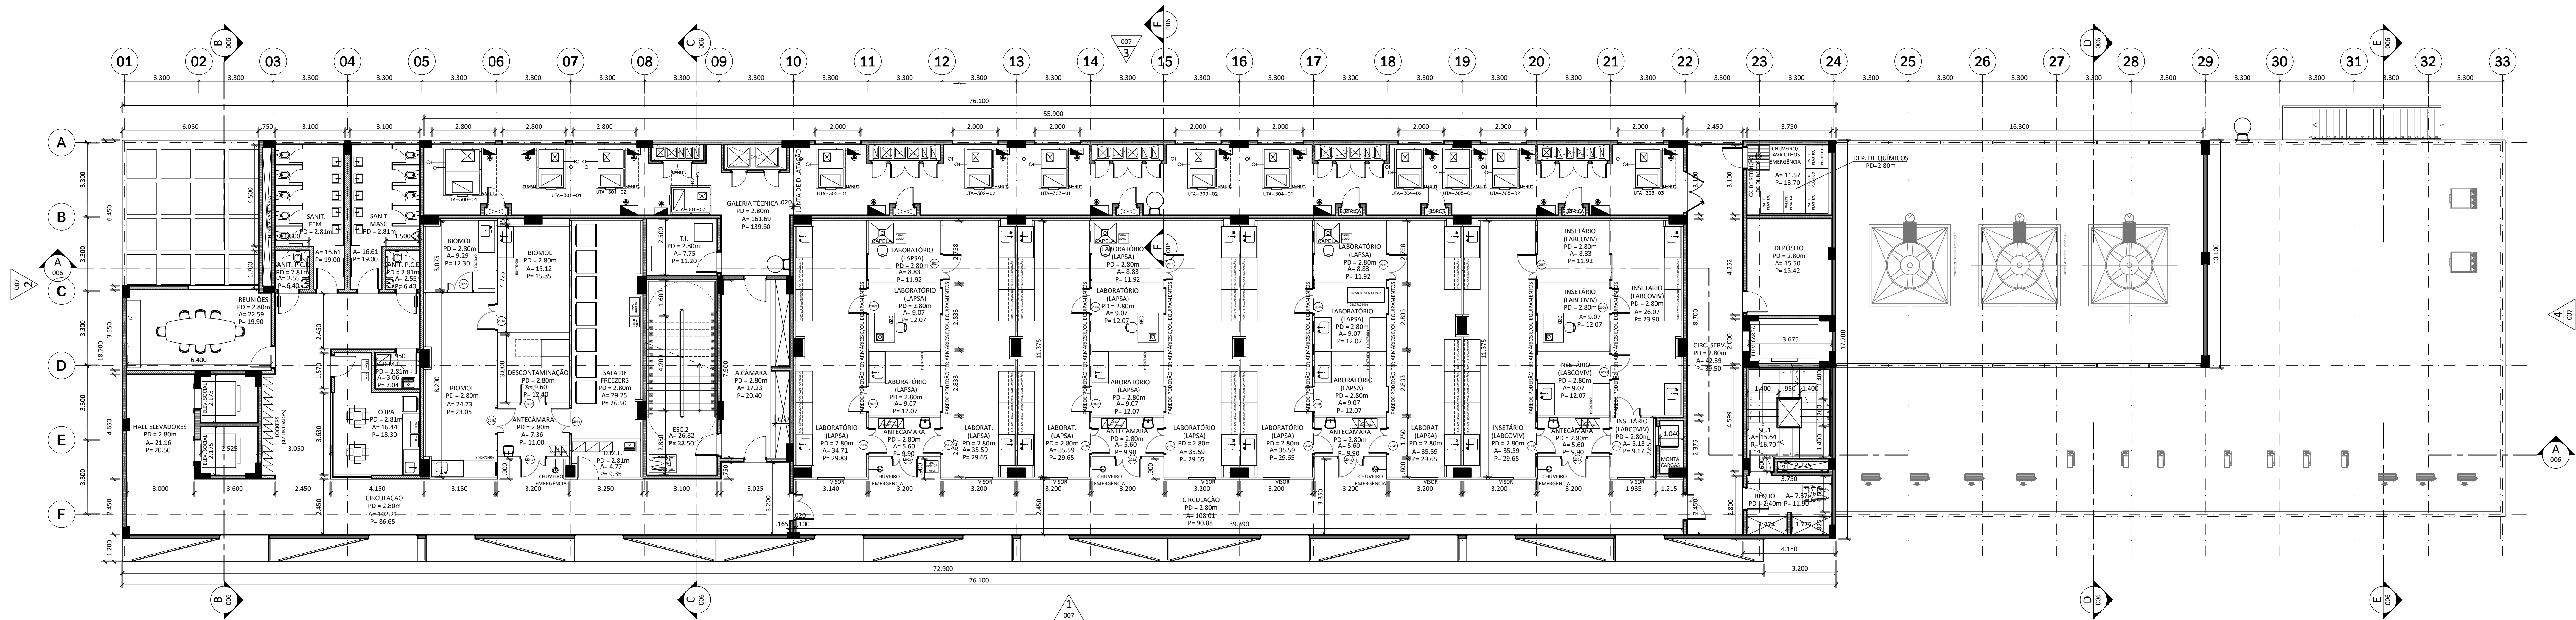


1 PLANTA DE DIMENSIONAMENTO_3º PAVIMENTO
ESCALA 1/100

- NOTAS GERAIS**
- 1- COMPATIBILIZAR O ANTEPROJETO COM A TOPOGRAFIA E SONDAEM ATUALIZADAS E FORNECIDAS PELA CONTRATANTE. TODOS OS NÍVEIS DO ANTEPROJETO DEVERÃO SER REVISADOS PARA A ATUALIZAÇÃO EM PROJETO BÁSICO.
 - 2- CONFERIR TODAS AS MEDIDAS NO LOCAL.
 - 3- TODAS AS COTAS E NÍVEIS ESTÃO INDICADAS EM METRO.
 - 4- QUALQUER ALTERAÇÃO NOS PROJETOS FORNECIDOS, DEVERÃO SER DISCUTIDOS E APROVADOS PELA EQUIPE TÉCNICA DE FISCALIZAÇÃO DA PROPOSTA.
 - 5- QUALQUER ALTERAÇÃO NOS MATERIAIS DE REVESTIMENTOS SUGERIDOS E/OU ESPECIFICADOS EM PROJETO, DEVERÃO SER DISCUTIDOS E APROVADOS PELA EQUIPE TÉCNICA DE FISCALIZAÇÃO DA PROPOSTA.
 - 6- AS NORMAS DE ACESSIBILIDADE DEVERÃO SER ATENDIDAS CONFORME A NBR 9071 VIGENTE.
 - 7- TODOS OS GUARDA-CORPOS DEVERÃO ESTAR EM CONFORMIDADE COM A NBR 9071 E 9060 VIGENTES.
 - 8- ANTES DA EXECUÇÃO DAS ESQUADRIAS, TODAS AS MEDIDAS DE VÍDEO, DEVERÃO SER CONFERIDAS NO LOCAL. NÃO SERÃO ACEITOS NA OBRA A EXECUÇÃO DE COMPLEMENTOS OU CORTES NAS ESQUADRIAS.
 - 9- QUALQUER ALTERAÇÃO NAS PORTAS, JANELAS, VIGAS, PORTES E/OU GRADIS SUGERIDOS E ESPECIFICADOS EM PROJETO, DEVERÃO SER DISCUTIDOS E APROVADOS PELA EQUIPE TÉCNICA DE FISCALIZAÇÃO DA PROPOSTA.
 - 10- PARA TODAS AS ESQUADRIAS (PORTAS E JANELAS) EM VENEZIANA FINA, NOTAR AS TELAS TIPO MOSQUITO E PARA O CONTROLE DE VETORES, TODAS AS PORTAS DEVEM TER MOLA AÉREA PARA CONTROLE DO MOVIMENTO DE ABERTURA.
 - 11- A ESTRUTURA INDICADA NOS DESENHOS DE ARQUITETURA (LAVAS, HIDRÁULICA, ETC.) SÃO MERAMENTE ILUSTRATIVAS. VER PROJETO ESPECÍFICO DE FUNDAMENTOS E ESTRUTURA.
 - 12- AS DISCIPLINAS INDICADAS NOS DESENHOS DE ARQUITETURA (LAVAS, HIDRÁULICA, ETC.) SÃO MERAMENTE ILUSTRATIVAS. VER PROJETOS ESPECÍFICOS.
 - 13- AS TAMPA DAS CAIXAS DE VENTILADOR E PASSAGEM DE ESFOTO, ÁGUAS PLUVIAIS E DEMAIS DISCIPLINAS EXISTENTES E/OU NOVAS NAS ÁREAS DE INTERVENÇÃO DEVERÃO SER REVISADAS COM O NÍVEL DO PISO ACABADO.
 - 14- AS TAMPA DAS CAIXAS DE VENTILADOR E PASSAGEM DE ESFOTO, ÁGUAS PLUVIAIS E DEMAIS DISCIPLINAS DEVERÃO RESPEITAR A PAGINAÇÃO DE PISO EM GERAL PARA EVITAR RECORTES DE REVESTIMENTOS, ASSIM COMO A PAGINAÇÃO DOS PISOS TÁTEIS DE ALUMÍNIO E DIFUSORES DE VENTILADOR CONFORME NORMA ESPECÍFICA.
 - 15- AS TAMPA DAS CAIXAS DE VENTILADOR E PASSAGEM DE ESFOTO, ÁGUAS PLUVIAIS E DEMAIS DISCIPLINAS NAS ÁREAS DE INTERVENÇÃO NÃO DEVERÃO ESTAR NO ALINHAMENTO DE ACESSO ÀS PORTAS.
 - 16- AS ESCADAS CORTE FOGO DEVERÃO SER REVISADAS DURANTE O PROJETO BÁSICO SEGUINDO AS NORMAS TÉCNICAS VIGENTES DO CORPO DE BOMBEIROS DO ESTADO DO RIO DE JANEIRO E APROVADAS PELO COMITÊ PREVIAMENTE À CONSTRUÇÃO.
 - 17- DEVERÁ SER PREVISTO TRATAMENTO BALÍSTICO PARA AS FACHADAS E SEUS COMPONENTES (PAREDES, VIDROS, CASULOS, PORTAS E JANELAS) APROVADAS NO ANTEPROJETO OU SUGERIDAS PELA CONTRATADA. A BUNDELMAN DEVERÁ TER RETENÇÃO NÍVEL IN-OU-SEA, BUNDELMAN COM RESISTÊNCIA DE ARMAS DE CALIBRE 7,62mm (BUNDELMAN DE 1000L E 1000L) E ATENDER A NBR 15000-2005. ALÉM DO ATENDIMENTO ÀS NORMAS, QUANDO NECESSÁRIO O USO DE PELÍCULA SOLAR, PREVER AS MESMAS NA CONFECÇÃO DOS VIDROS PARA EVITAR QUE CRIEM COM O ESTRESSE TÉRMICO.

- CONVENÇÕES: ALVENARIAS, PAREDES E DIVISÓRIAS**
- ALVENARIA EM BLOCO DE CONCRETO
 - ALVENARIA EM BLOCO DE CONCRETO PREENCHIDO
 - PAREDE EM GESSO ACARTONADO
 - PANEL SALA LIMPA
 - DIVISÓRIA PARA ESCRITÓRIO

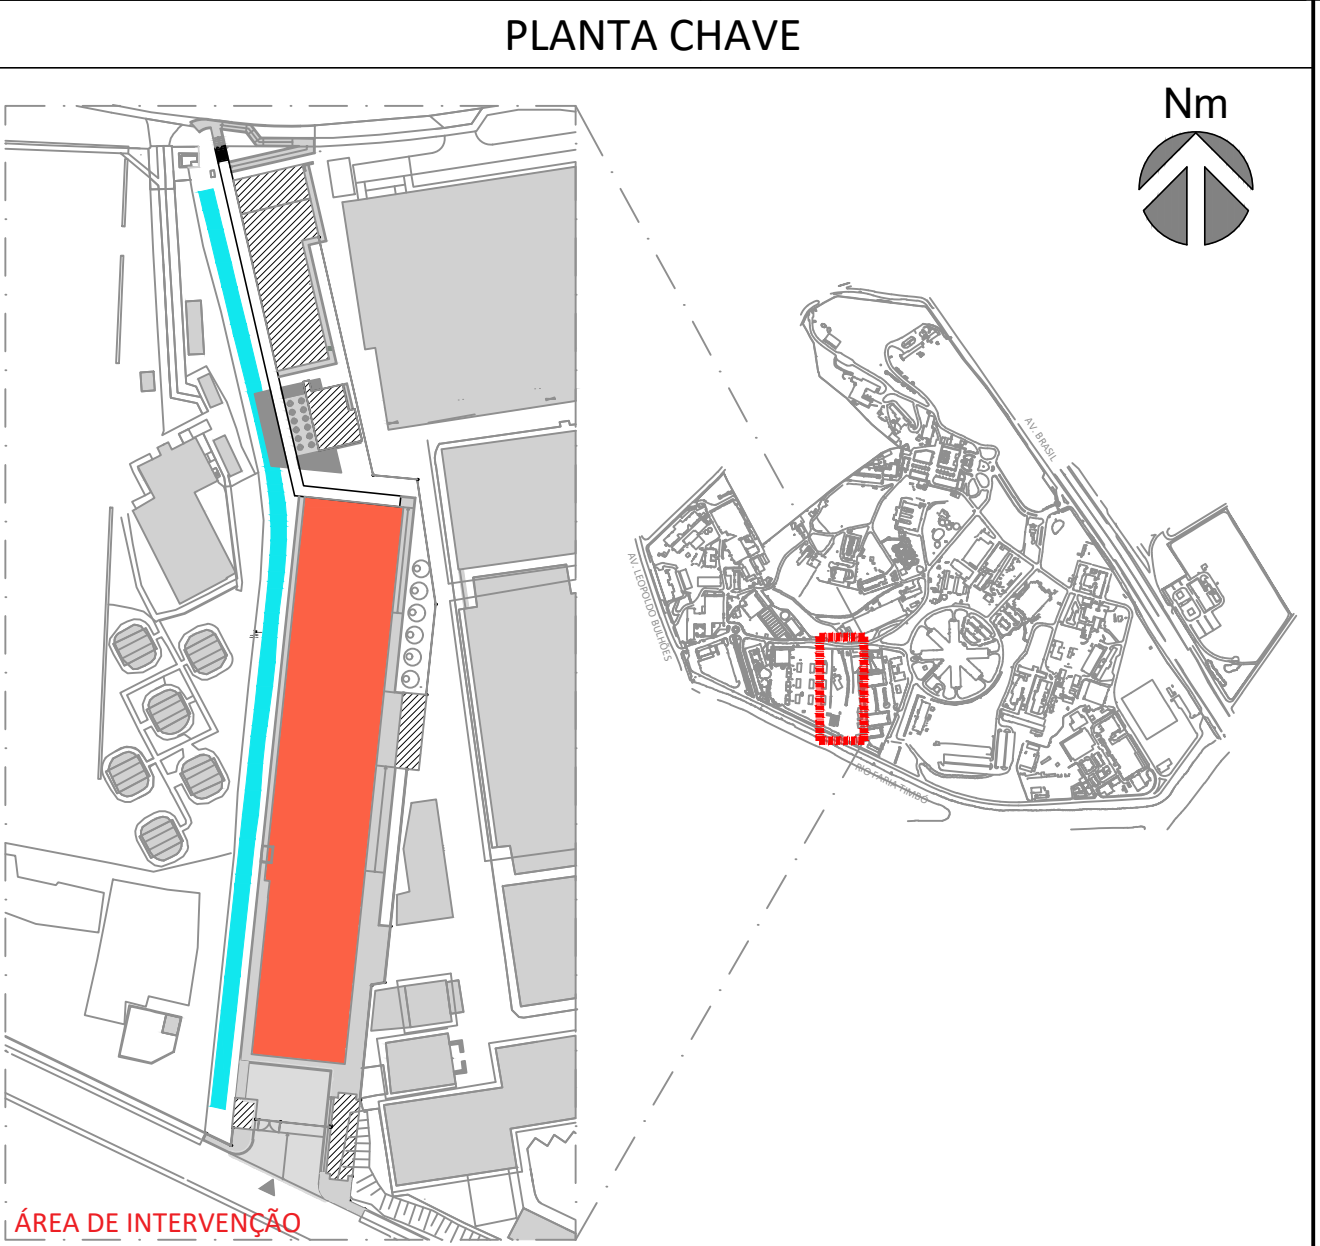

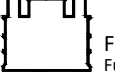A EMISSÃO INICIAL		ARTURILDES BORGES ALVAREZ		ARTURILDES BORGES ALVAREZ		30/09/2025	
EMIS	DESCRIÇÃO	REVISADO POR		RESP. TÉCNICO		DATA	
		NOME DO PROJETO / OBRA					
Ministério da Saúde		CLOT - CENTRO LABORATORIAL DE OCUPAÇÃO TRANSITÓRIA					
FICRUL Fundação Oswaldo Cruz							
OBJETIVO		CAMPUS		SETOR			
CONSTRUÇÃO		MANAGUINHOS		BLOCO B			
Nº PROJETO		Nº DA META		Nº PROJETO			
963		2023.048		2023.10.23.03			
TÍTULO DE PROJETO / SUBTÍTULO DO PROJETO				FASE			
ARQUITETURA				ANTEPROJETO			
TÍTULO DO PROJETO						DATA	
PLANTA BAIXA DO 3º PAVIMENTO E 3º FORRO CAMINHÁVEL - ED. LABORATORIAL - BLOCO B						30/09/2025	
COORDENADOR DA META		RESPONSÁVEL TÉCNICO		DESCRIÇÃO		ARTIST	
ARTURILDES BORGES ALVAREZ		ARTURILDES BORGES ALVAREZ		DESENHO EM ALUMINIO 60X90CM		LACRADO E ASSINADO E CARIMBADO	
EQUIPE							

2025

ARQ-004

ARQ-004