





3 PLANTAS DE DIMENSIONAMENTO RESERVATÓRIOS SUPERIORES  
ESCALA 1/100

4 PLANTAS DE DIMENSIONAMENTO RESERVATÓRIOS SUPERIORES  
ESCALA 1/100

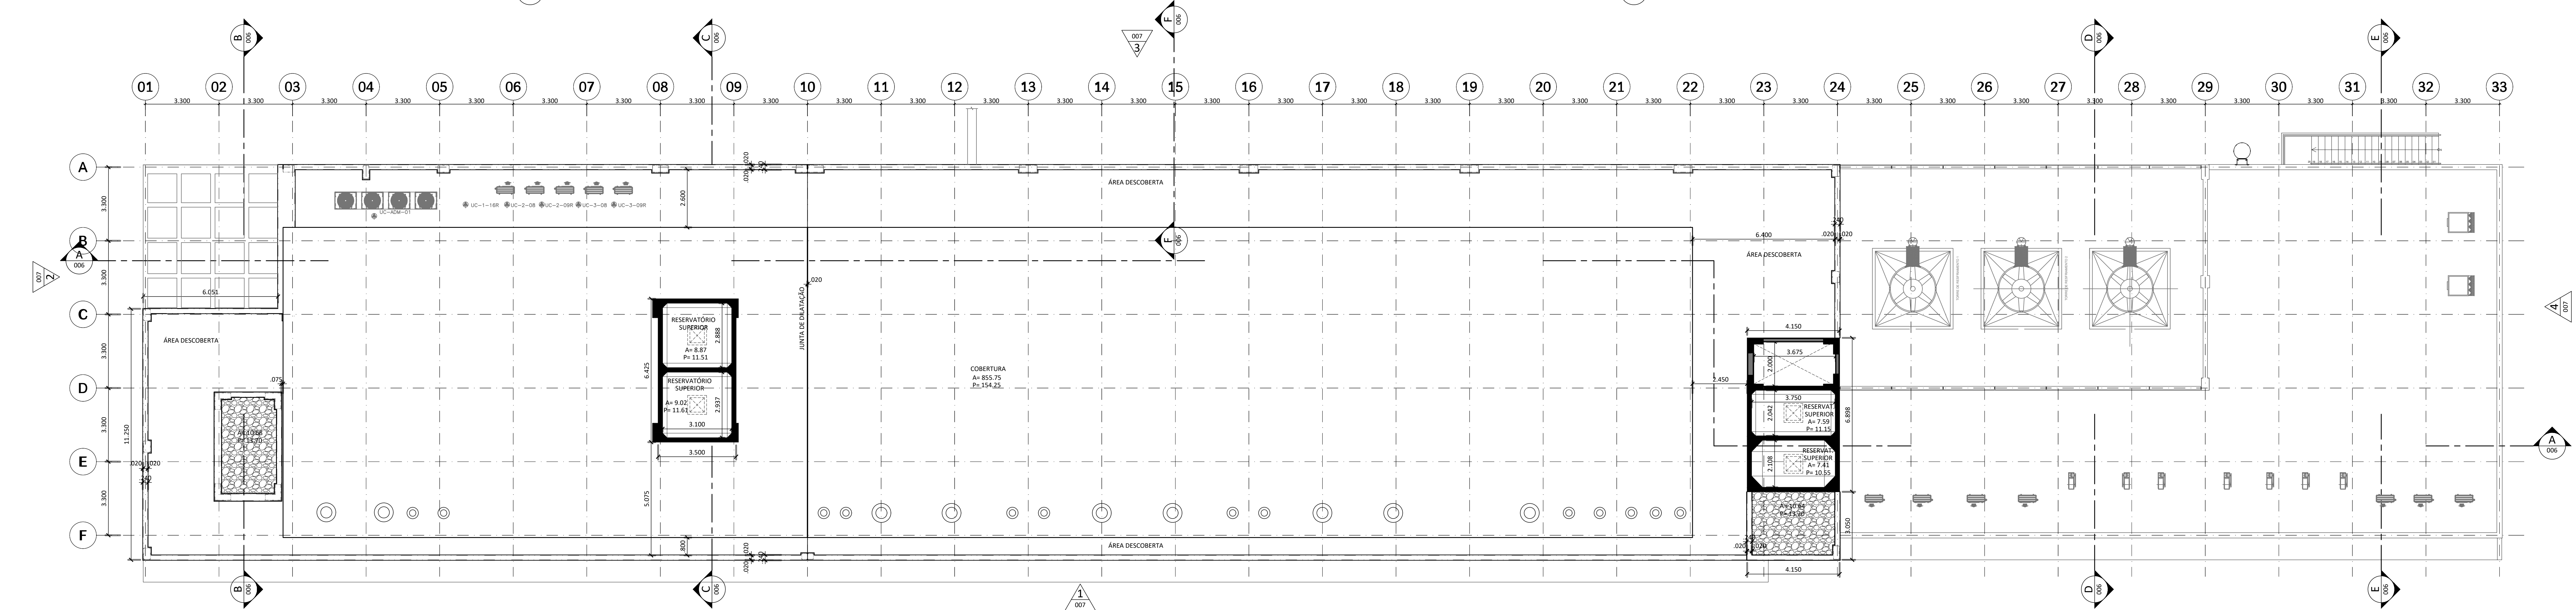

2 PLANTA DE DIMENSIONAMENTO COBERTURA  
ESCALA 1/100

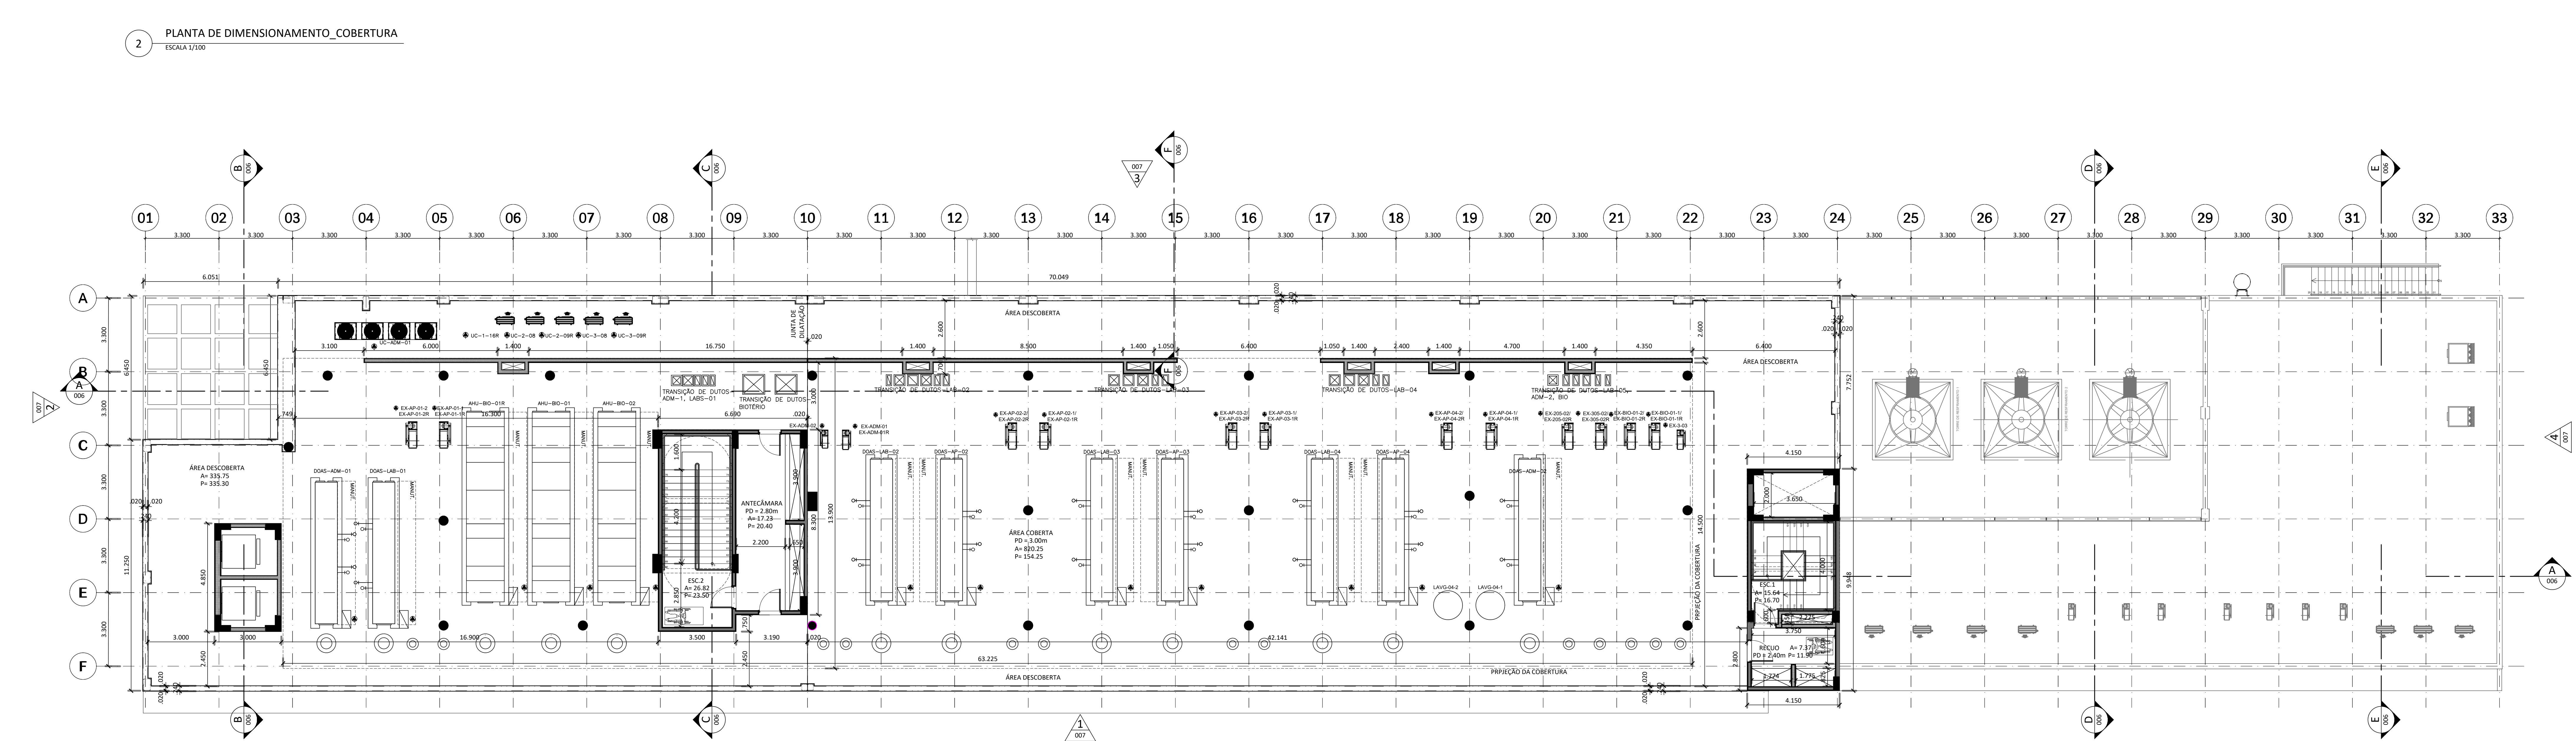



1 PLANTA DE DIMENSIONAMENTO TERRAÇO  
ESCALA 1/100

- NOTAS GERAIS**
- 1- COMPATIBILIZAR O ANTEPROJETO COM A TOPOGRAFIA E SONDADEMS ATUALIZADAS E FORNECIDAS PELA CONTRATANTE. TODOS OS NÍVEIS DO ANTEPROJETO DEVERÃO SER REVISADOS PARA A ATUALIZAÇÃO EM PROJETO BÁSICO.
  - 2- CONFERIR TODAS AS MEDIDAS NO LOCAL.
  - 3- TODAS AS COTAS E NÍVEIS ESTÃO INDICADAS EM METRO.
  - 4- QUALQUER ALTERAÇÃO NOS PROJETOS FORNECIDOS, DEVERÃO SER DISCUTIDOS E APROVADOS PELA EQUIPE TÉCNICA DE FISCALIZAÇÃO DA PROPOSTA.
  - 5- QUALQUER ALTERAÇÃO NOS MATERIAIS DE REVESTIMENTOS SUGERIDOS E/OU ESPECIFICADOS EM PROJETO, DEVERÃO SER DISCUTIDOS E APROVADOS PELA EQUIPE TÉCNICA DE FISCALIZAÇÃO DA PROPOSTA.
  - 6- AS NORMAS DE ACESSIBILIDADE DEVERÃO SER ATENDIDAS CONFORME A NBR 9077 VIGENTE.
  - 7- TODOS OS GUARDA-CORPOS DEVERÃO ESTAR EM CONFORMIDADE COM A NBR 9077 E 9080 VIGENTES.
  - 8- ANTES DA EXECUÇÃO DAS ESQUADRIAS, TODAS AS MEDIDAS DE VÍCIO, DEVERÃO SER CONFERIDAS NO LOCAL. NÃO SERÃO ACEITOS NA OBRA A EXECUÇÃO DE COMPLEMENTOS OU CORTES NAS ESQUADRIAS.
  - 9- QUALQUER ALTERAÇÃO NAS PORTAS, JANELAS, VÍCIO, PORTES E/OU GRUPOS SUGERIDOS E ESPECIFICADOS EM PROJETO, DEVERÃO SER DISCUTIDOS E APROVADOS PELA EQUIPE TÉCNICA DE FISCALIZAÇÃO DA PROPOSTA.
  - 10- PARA TODAS AS ESQUADRIAS (PORTAS E JANELAS) EM VENEZIANA FINA, NOTAR AS TELAS TIPO MOSQUITO E PARA O CONTROLE DE VETORES, TODAS AS PORTAS DEVEM TER MOLA AÉREA PARA CONTROLE DO MOVIMENTO DE ABERTURA.
  - 11- A ESTRUTURA INDICADA NOS DESENHOS DE ARQUITETURA SÃO MERAMENTE ILUSTRATIVAS. VER PROJETO ESPECÍFICO DE FUNDAMENTAÇÃO.
  - 12- AS DISCIPLINAS INDICADAS NOS DESENHOS DE ARQUITETURA (JAVAC, HIDRAULICA, ETC.) SÃO MERAMENTE ILUSTRATIVAS. VER PROJETOS ESPECÍFICOS.
  - 13- AS TAMPA DAS CAIXAS DE VISITA E PASSAGEM DE ESGOTO, ÁGUAS PLUVIAIS E DEMAS DISCIPLINAS EXISTENTES E/OU NOVAS NAS ÁREAS DE INTERVENÇÃO DEVERÃO SER INTELIGENTES COM O NÍVEL DO ACABADO.
  - 14- AS TAMPA DAS CAIXAS DE VISITA E PASSAGEM DE ESGOTO, ÁGUAS PLUVIAIS E DEMAS DISCIPLINAS DEVERÃO RESPEITAR A PAGINAÇÃO DE PISO EM GERAL PARA EVITAR RECORDES DE REVESTIMENTOS, ASSIM COMO A PAGINAÇÃO DOS PISOS TÁTEIS DE ALERTEIA E DIRECIONAL, POSTOS CONFORME NORMA ESPECÍFICA.
  - 15- AS TAMPA DAS CAIXAS DE VISITA E PASSAGEM DE ESGOTO, ÁGUAS PLUVIAIS E DEMAS DISCIPLINAS NAS ÁREAS DE INTERVENÇÃO NÃO DEVERÃO ESTAR NO ALINHAMENTO DE ACESSO ÀS PORTAS.
  - 16- AS ESCADAS CORTE-FOGO DEVERÃO SER REVISADAS DURANTE O PROJETO BÁSICO SEGUINDO AS NORMAS TÉCNICAS VIGENTES DO CORPO DE BOMBEIROS DO ESTADO DO RIO DE JANEIRO E APROVADAS PELO COMITÊ PREVIAMENTE À CONSTRUÇÃO.
  - 17- DEVERÁ SER PREVISTO TRATAMENTO BALÍSTICO PARA AS FACHADAS E SEUS COMPONENTES (PAREDES, VIDROS, CANTILHOS, PORTAS E/OU) APROVADAS NO ANTEPROJETO OU SUGERIDAS PELA CONTRATADA. A BULHAGEM DEVERÁ TER RETENÇÃO NÍVEL IN OU SEJA, BULHAGEM COM RESISTÊNCIA DE ARMAS DE CALIBRE 7,62mm (MUNICION DE 7,62) E ATENDER A NBR 15000-2005. ALÉM DO ATENDIMENTO ÀS NORMAS, QUANDO NECESSÁRIO O USO DE PELÍCULA SOLAR, PREVER AS MESMAS NA CONFECÇÃO DOS VIDROS PARA EVITAR QUE CRIEM UM COM O ESTRESSE TÉRMICO.

CONVENÇÕES: ALVENARIAS, PAREDES E DIVISÓRIAS	
	PANEL SALA LUMPA
	DIVISÓRIA PARA ESCRITÓRIO

PLANTA CHAVE

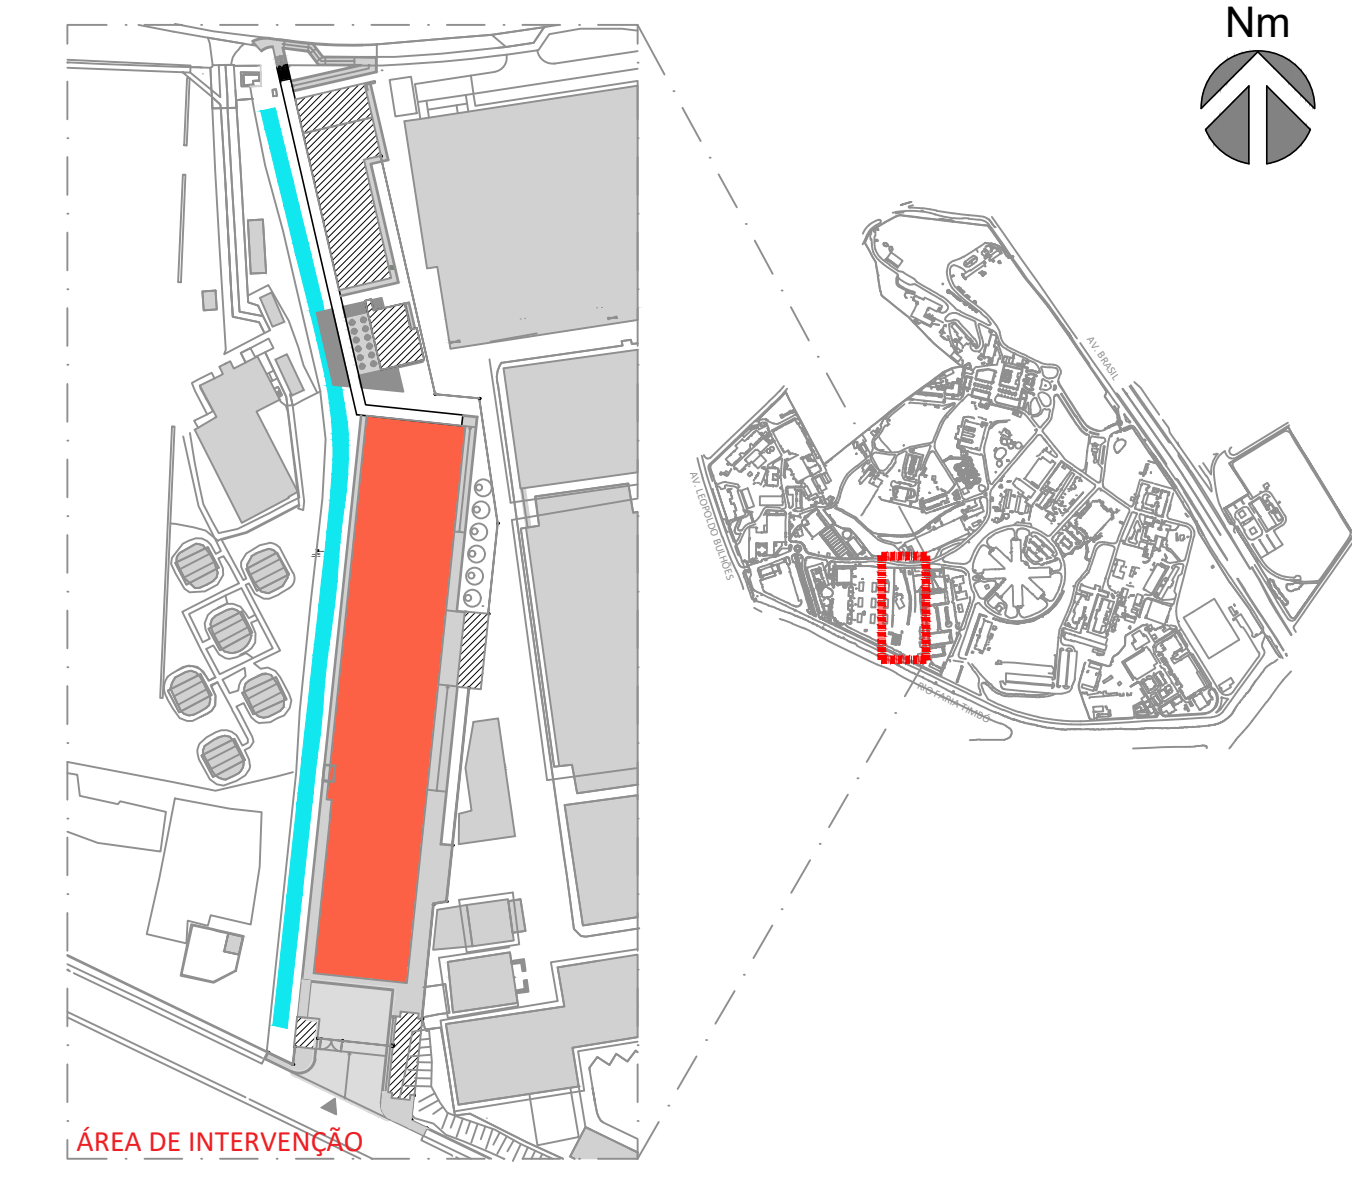

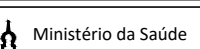A EMISSÃO INICIAL		ARTURIELSON/BRUNALVA		ARTURIELSON/BRUNALVA		30/09/2025
EMIS	DESCRIÇÃO	REVISADO POR		RESP. TÉCNICO		DATA
 Município de São José do Rio Preto FIOCRUZ Fundação Oswaldo Cruz		NOME DO PROJETO / ÁREA				
		CLOT - CENTRO LABORATORIAL DE OCUPAÇÃO TRANSITÓRIA				
OBJETIVO		CAMPUS				SETOR
CONSTRUÇÃO		MANGUINHOS				BLOCO B
Nº PROJETO		Nº DA META		Nº PROJETO		
963		2023.048		2023.10.23.03		
TIPO DE PROJETO / NÍVEL DO PROJETO				Nº PROJETO		
ARQUITETURA				ANTEPROJETO		
TÍTULO DO PROJETO				DATA		30/09/2025
PLANTA BAIXA DO TERRAÇO, COBERTURA E RESERVAT.				ESCALA		1/100
SUPERIORES - ED. LABORATORIAL - BLOCO B				RESPONSÁVEL TÉCNICO		ARTURIELSON/BRUNALVA
COORDENADOR DA META		RESPONSÁVEL TÉCNICO		ESCALA/ARQ		ARTURIELSON/BRUNALVA
COORDENADOR DA META		RESPONSÁVEL TÉCNICO		ESCALA/ARQ		ARTURIELSON/BRUNALVA
COORDENADOR DA META		RESPONSÁVEL TÉCNICO		ESCALA/ARQ		