


NOTAS GERAIS


- 1 - COMPATIBILIZAR O ANTEPROJETO COM A TOPOGRAFIA E SONDAGEM ATUALIZADAS E FORNECIDAS PELA CONTRATANTE. TODOS OS NÍVEIS DO ANTEPROJETO DEVERÃO SER REVISTOS PARA A ATUALIZAÇÃO EM PROJETO BÁSICO;
- 2 - CONFERIR TODAS AS MEDIDAS NO LOCAL;
- 3 - TODAS AS COTAS E NÍVEIS ESTÃO INDICADAS EM METRO;
- 4 - QUALQUER ALTERAÇÃO NOS PROJETOS FORNECIDOS, DEVERÃO SER DISCUTIDOS E APROVADOS PELA EQUIPE TÉCNICA DE FISCALIZAÇÃO DA CPO/COGIC;
- 5 - QUALQUER ALTERAÇÃO NOS MATERIAIS DE REVESTIMENTOS SUGERIDOS E/OU ESPECIFICADOS EM PROJETO, DEVERÃO SER DISCUTIDOS E APROVADOS PELA EQUIPE TÉCNICA DE FISCALIZAÇÃO DA CPO/COGIC;
- 6 - AS NORMAS DE ACESSIBILIDADE DEVERÃO SER ATENDIDAS CONFORME A NBR 9050 VIGENTE;
- 7 - TODOS OS GUARDA-CORPOS DEVERÃO ESTAR EM CONFORMIDADE COM A NBR 9077 E 9050 VIGENTES;
- 8 - ANTES DA EXECUÇÃO DAS ESQUADRIAS, TODAS AS MEDIDAS DE VÃOS, DEVERÃO SER CONFERIDAS NO LOCAL. NÃO SERÃO ACEITOS NA OBRA A EXECUÇÃO DE COMPLEMENTOS OU CORTES NAS ESQUADRIAS;
- 9 - QUALQUER ALTERAÇÃO NAS PORTAS, JANELAS, VISORES, PORTÕES E/OU GRADIS SUGERIDOS E ESPECIFICADOS EM PROJETO, DEVERÃO SER DISCUTIDOS E APROVADOS PELA EQUIPE TÉCNICA DE FISCALIZAÇÃO DA CPO/COGIC;
- 10 - PARA TODAS AS ESQUADRIAS (PORTAS E JANELAS) EM VENEZIANA FIXA, INSTALAR TELAS TIPO MOSQUITEIROS PARA O CONTROLE DE VETORES; TODAS AS PORTAS DEVEM TER MOLA AÉREA PARA CONTROLE DO MOVIMENTO DE ABERTURA;
- 11 - A ESTRUTURA INDICADA NOS DESENHOS DE ARQUITETURA SÃO MERAMENTE ILUSTRATIVAS. VER PROJETO ESPECÍFICO DE FUNDAÇÕES/ESTRUTURA;
- 12 - AS DISCIPLINAS INDICADAS NOS DESENHOS DE ARQUITETURA (AVAC, HIDRÁULICA, ETC.) SÃO MERAMENTE ILUSTRATIVAS. VER PROJETOS ESPECÍFICOS;
- 13 - AS TAMPAS DAS CAIXAS DE VISITA E PASSAGEM DE ESGOTO, ÁGUAS PLUVIAIS E DEMAIS DISCIPLINAS EXISTENTES E/OU NOVAS NAS ÁREAS DE INTERVENÇÃO DEVERÃO SER NIVELADAS COM O NOVO PISO ACABADO;
- 14 - AS TAMPAS DAS CAIXAS DE VISITA E PASSAGEM DE ESGOTO, ÁGUAS PLUVIAIS E DEMAIS DISCIPLINAS DEVERÃO RESPEITAR A PAGINAÇÃO DE PISO EM GERAL PARA EVITAR RECORTES DE REVESTIMENTOS, ASSIM COMO A PAGINAÇÃO DOS PISOS TÁTEIS DE ALERTA E DIRECIONAL, POSTOS CONFORME NORMA ESPECÍFICA;
- 15 - AS TAMPAS DAS CAIXAS DE VISITA E PASSAGEM DE ESGOTO, ÁGUAS PLUVIAIS E DEMAIS DISCIPLINAS NAS ÁREAS DE INTERVENÇÃO NÃO DEVERÃO ESTAR NO ALINHAMENTO DE ACESSO ÀS PORTAS;
- 16 - AS ESCADAS CORTA-FOGO DEVERÃO SER REVISADAS DURANTE O PROJETO BÁSICO SEGUNDO AS NORMAS TÉCNICAS VIGENTES DO CORPO DE BOMBEIROS DO ESTADO DO RIO DE JANEIRO E APROVADAS PELO COMENI PRÉVIAMENTE À CONSTRUÇÃO;
- 17 - DEVERÁ SER PROVIDO TRATAMENTO PARA AS FACHADAS E SEUS COMPONENTES (PAREDES, VIDROS, CAIXILHOS, PORTAS E AFINS) APONTADAS NO ANTEPROJETO OU SUGERIDAS PELA CONTRATADA. A BLINDAGEM DEVERÁ TER RETENÇÃO NÍVEL III, OU SEJA, BLINDAGEM COM RESISTÊNCIA DE ARMAS DE CALIBRE 7.62mm (MUNICÃO DE FUZIL) E ATENDER A NBR15000/2005. ALÉM DO ATENDIMENTO AS NORMAS, QUANDO NECESSÁRIO O USO DE PELÍCULA SOLAR, PREVER AS MESMAS NA CONFECCÃO DOS VIDROS PARA EVITAR QUE CRAQUELEM COM O ESTRESSE TÉRMICO.

CONVENÇÕES: ALVENARIAS, PAREDES E DIVIÓRIAS

	ALVENARIA EM BLOCO DE CONCRETO		PAINÉL SALA LIMPA
	ALVENARIA EM BLOCO DE CONCRETO PREENCHIDO		DIVISÓRIA PARA ESCRITÓRIO (PARTE INFERIOR OPACA E SUPERIOR EM VIDRO COM VENEZIANA)
	PAREDE EM GESSO ACARTONADO		


PLANTA CHAVE

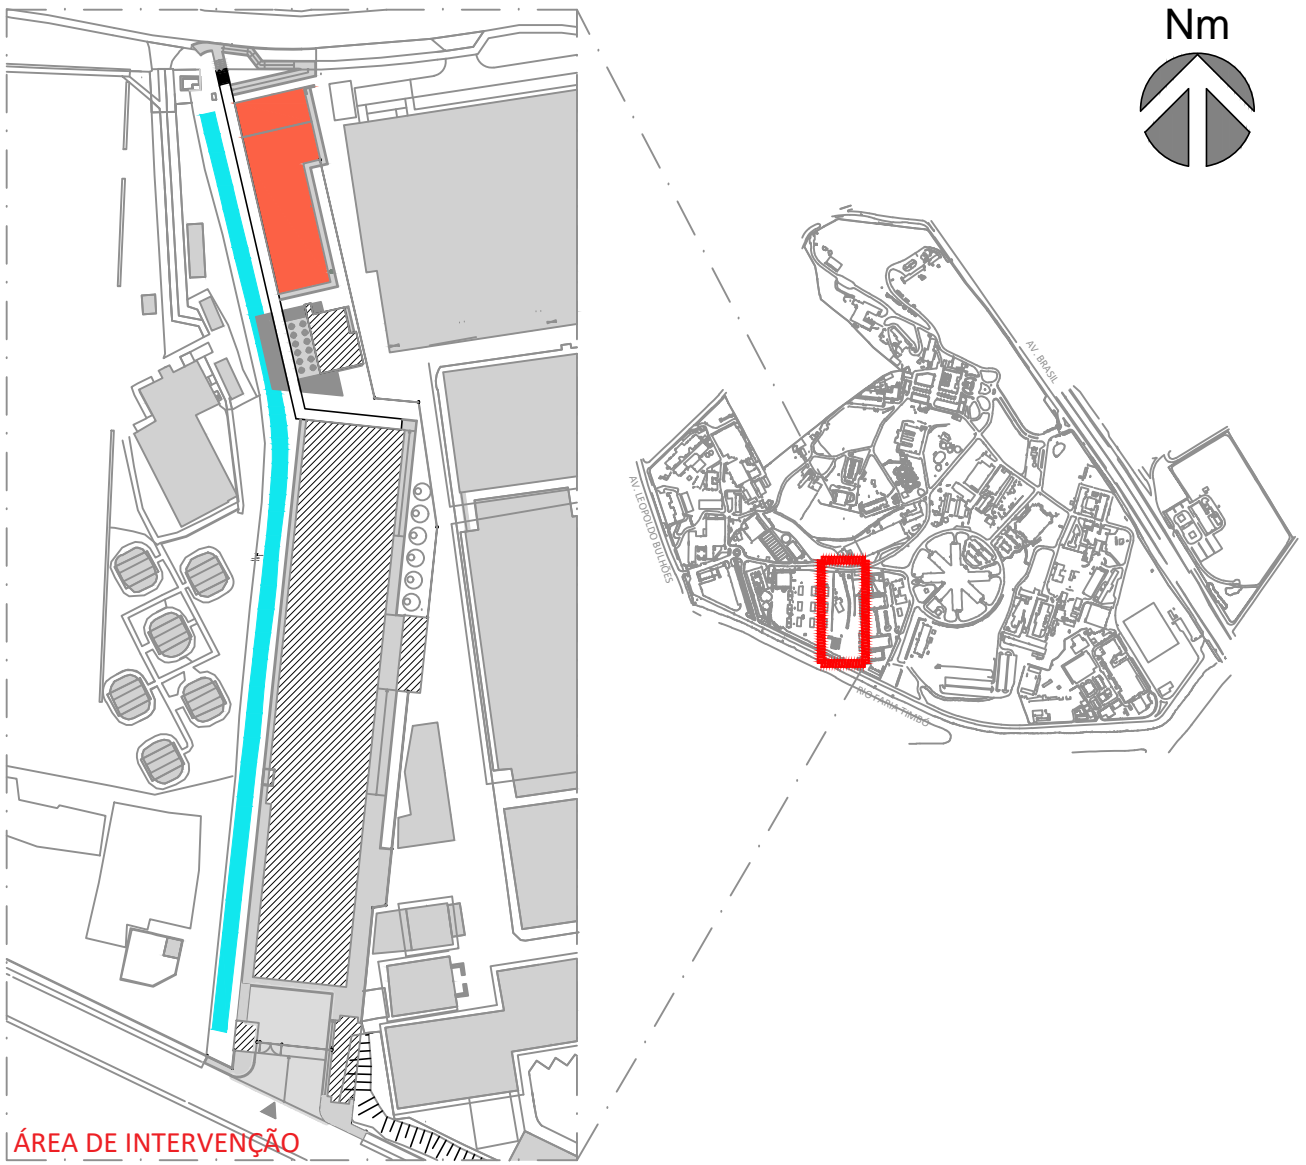

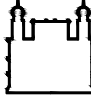
A	EMIÇÃO INICIAL		ANTUNES BERGAN MALVEIRA		ANTUNES BERGAN MALVEIRA		30/09/2025	
EMIS.	DESCRIÇÃO		REVISADO POR		RESP. TÉCNICO		DATA	
 Ministério da Saúde FIOCRUZ Fundação Oswaldo Cruz			NOME DO PRÉDIO / ÁREA CLOT_CENTRO LABORATORIAL DE OCUPAÇÃO TRANSITÓRIA					
OBJETIVO CONSTRUÇÃO		CAMPUS MANGUINHOS		SETOR BLOCO A				
Nº PRÉDIO 965		Nº DA META 2023.048		O.E. / O.R. 2023.10.23.05		Nº PRANCHA A965Y02A.PDF		
TIPO DE PROJETO / SUBTIPO DE PROJETO ARQUITETURA				FASE ANTEPROJETO				
TÍTULO DA PRANCHA PLANTA BAIXA DO TERRAÇO E COBERTURA - ED. DE GESTÃO - BLOCO A				DATA 30/09/2025		ESCALA 1/100		
COORDENADOR DA META ANTUNES BERGAN MALVEIRA		RESPONSÁVEL TÉCNICO ANTUNES BERGAN MALVEIRA		CREA/CAU A23778-5 A33978-4 A31685-0		ART/RRT 137402446 13715471 13794569		
EQUIPE ANTUNES, AMOZES, BERGAN, COUPO, FELICIANO, JUNQUEIRA, MALVEIRA, NOVELLINO, OLIVEIRA, PERAZZO, SANCHES, SANTOS, SANTIAGO, SILVA, SILVEIRA								

ARQ-002

ARQ-002

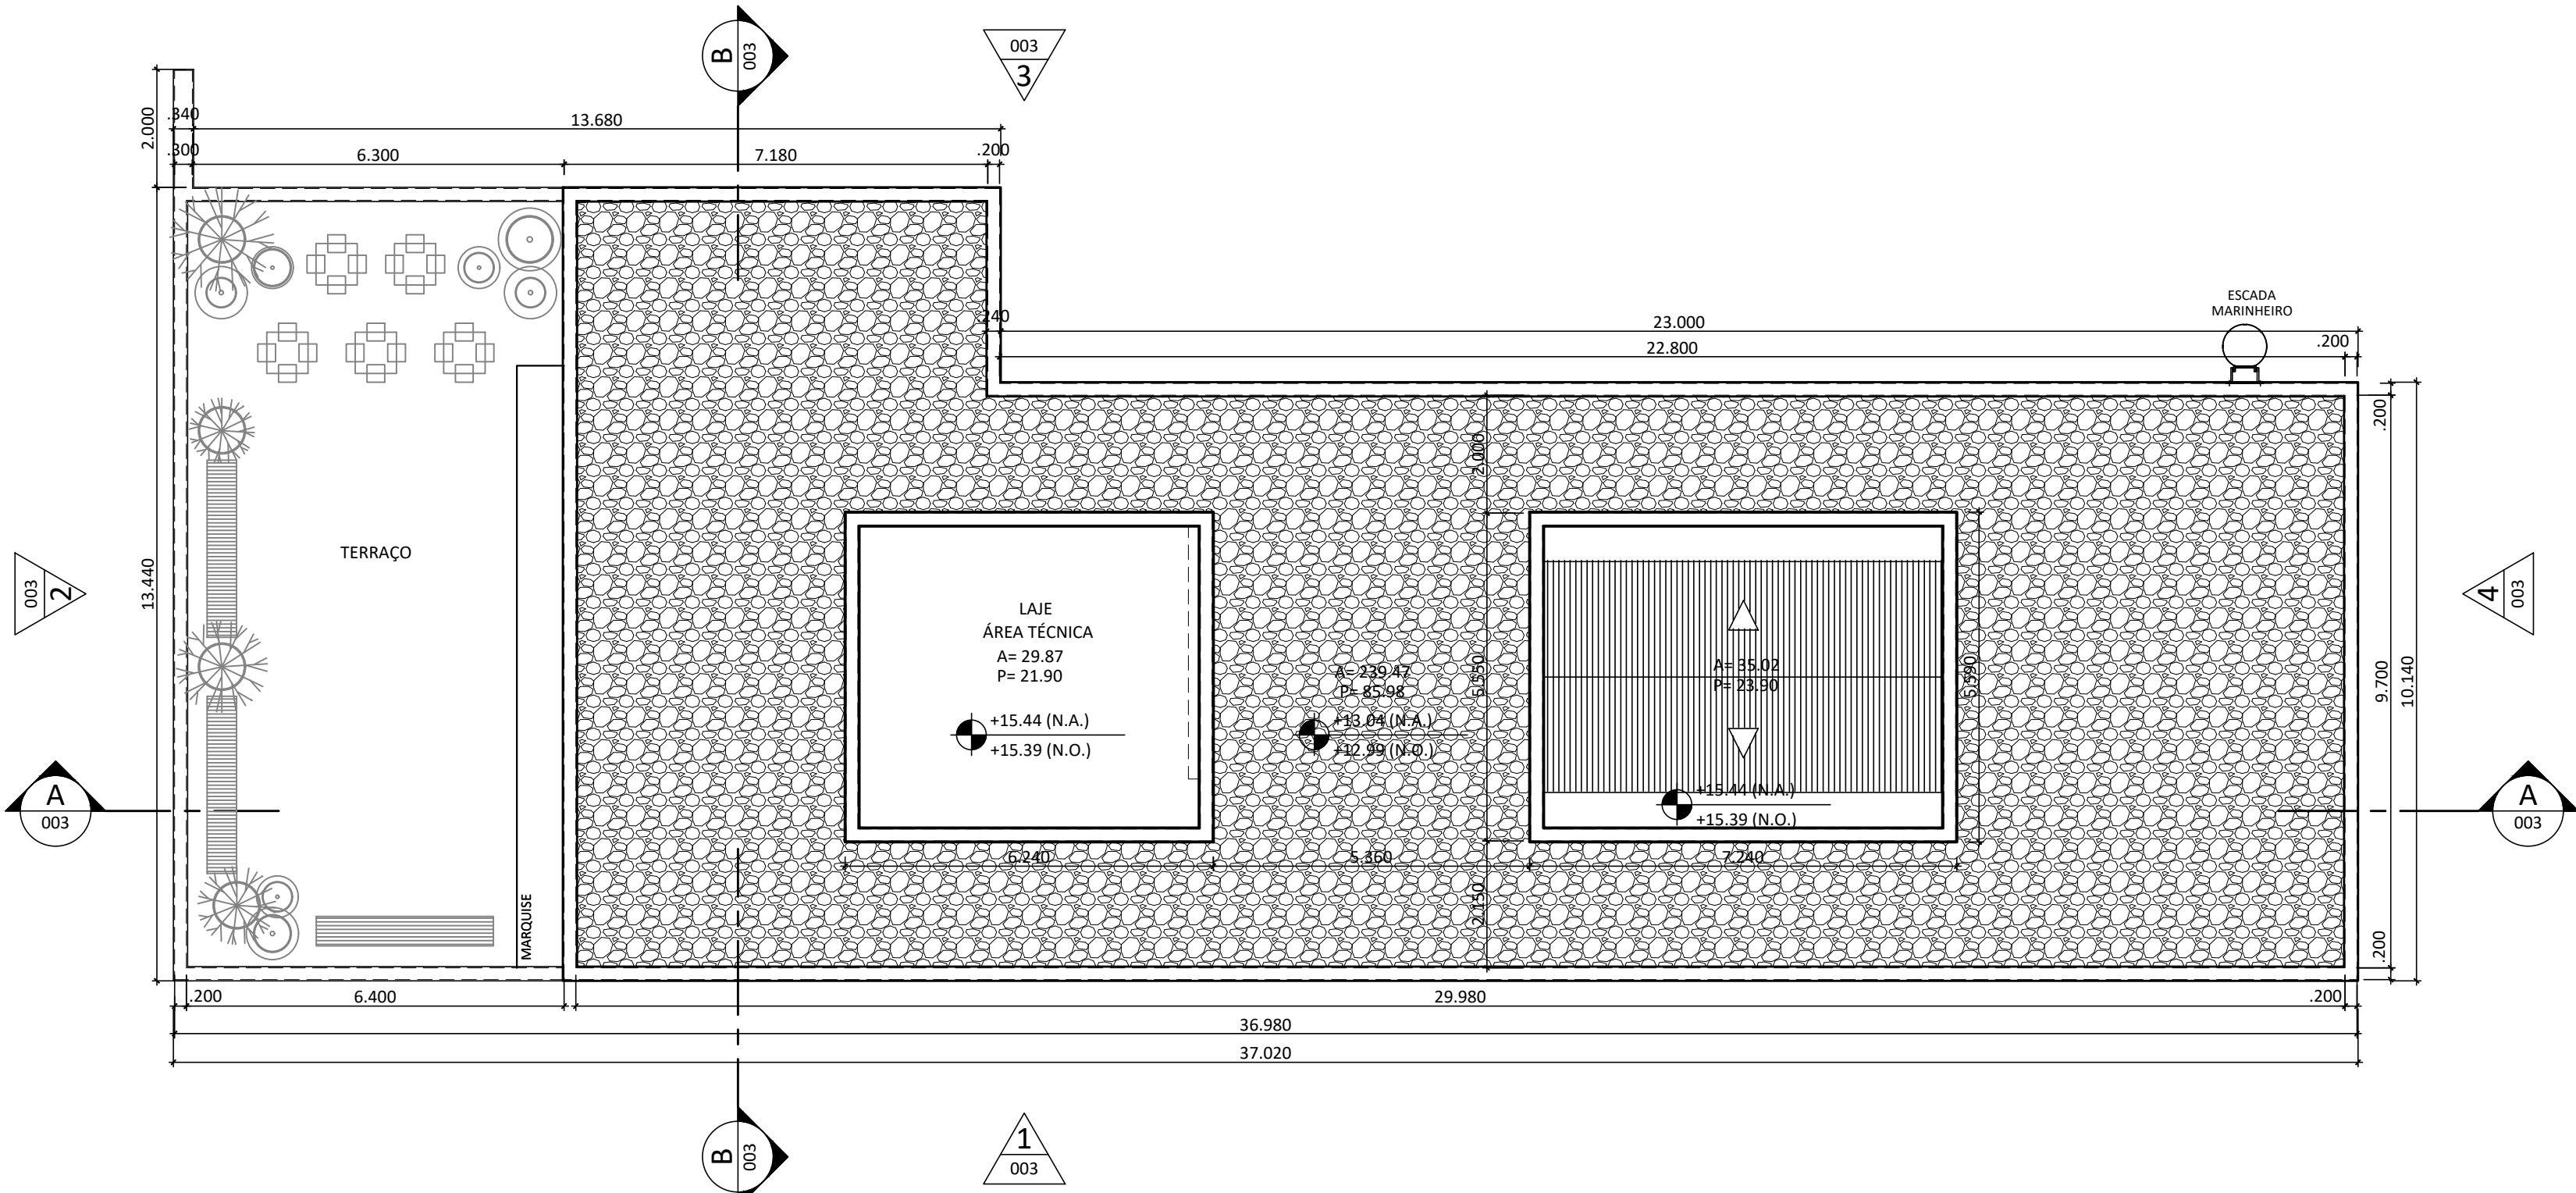

2 PLANTA BAIXA\_COBERTURA  
ESCALA 1/100

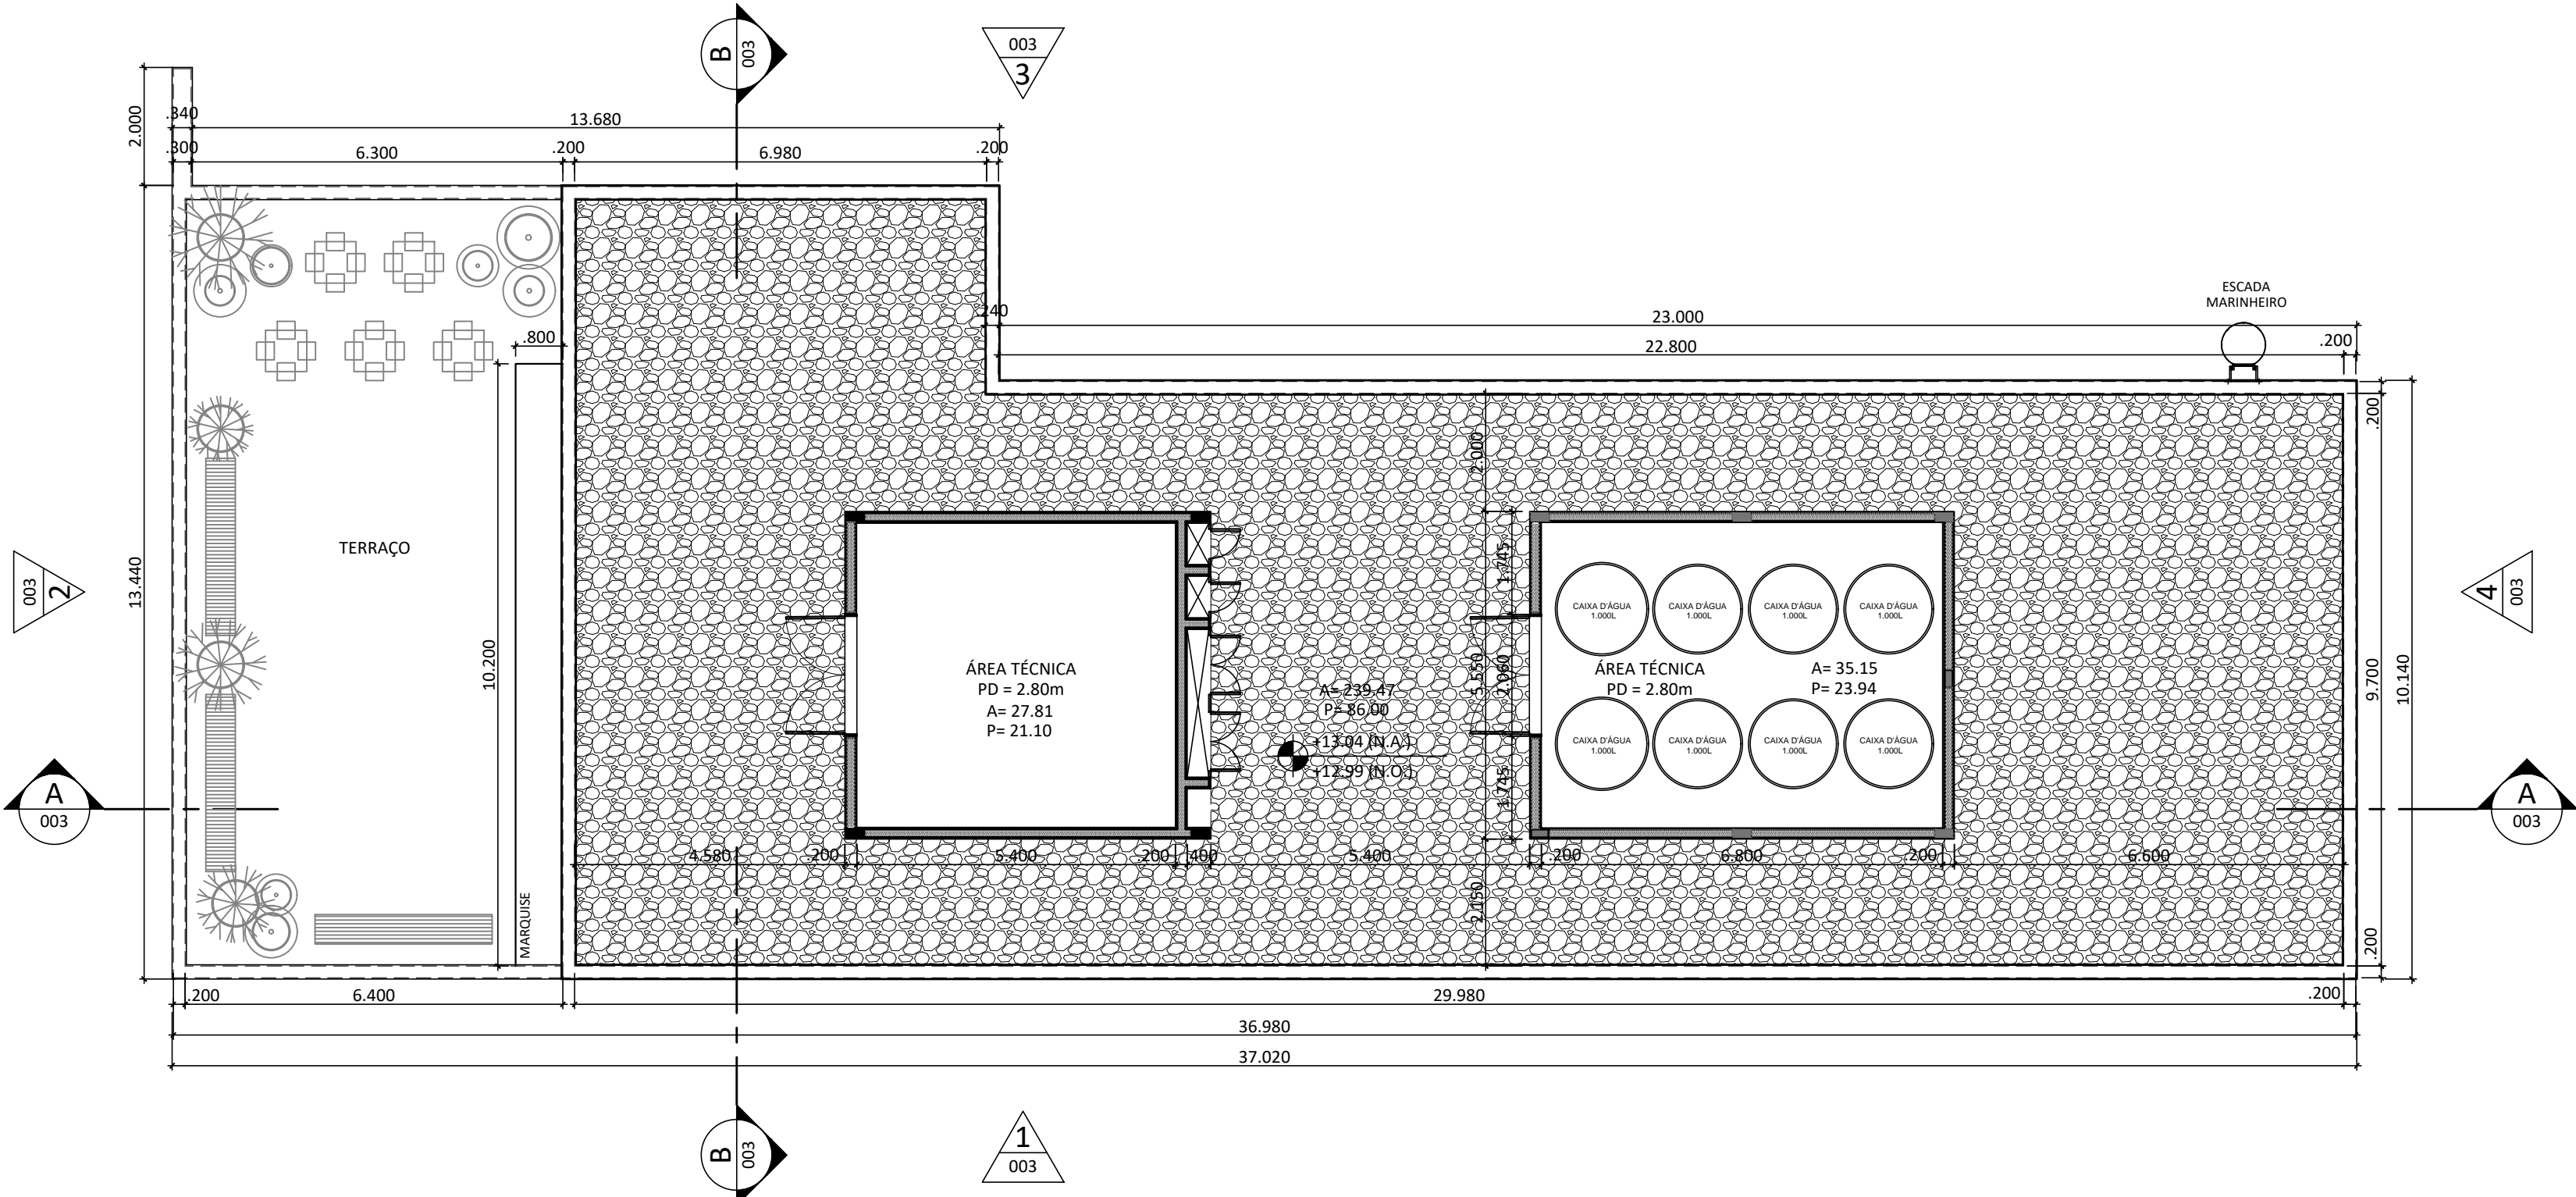

1 PLANTA BAIXA\_TERRAÇO  
ESCALA 1/100