



1 PLANTA BAIXA ABRIGO  
ESCALA 1:25


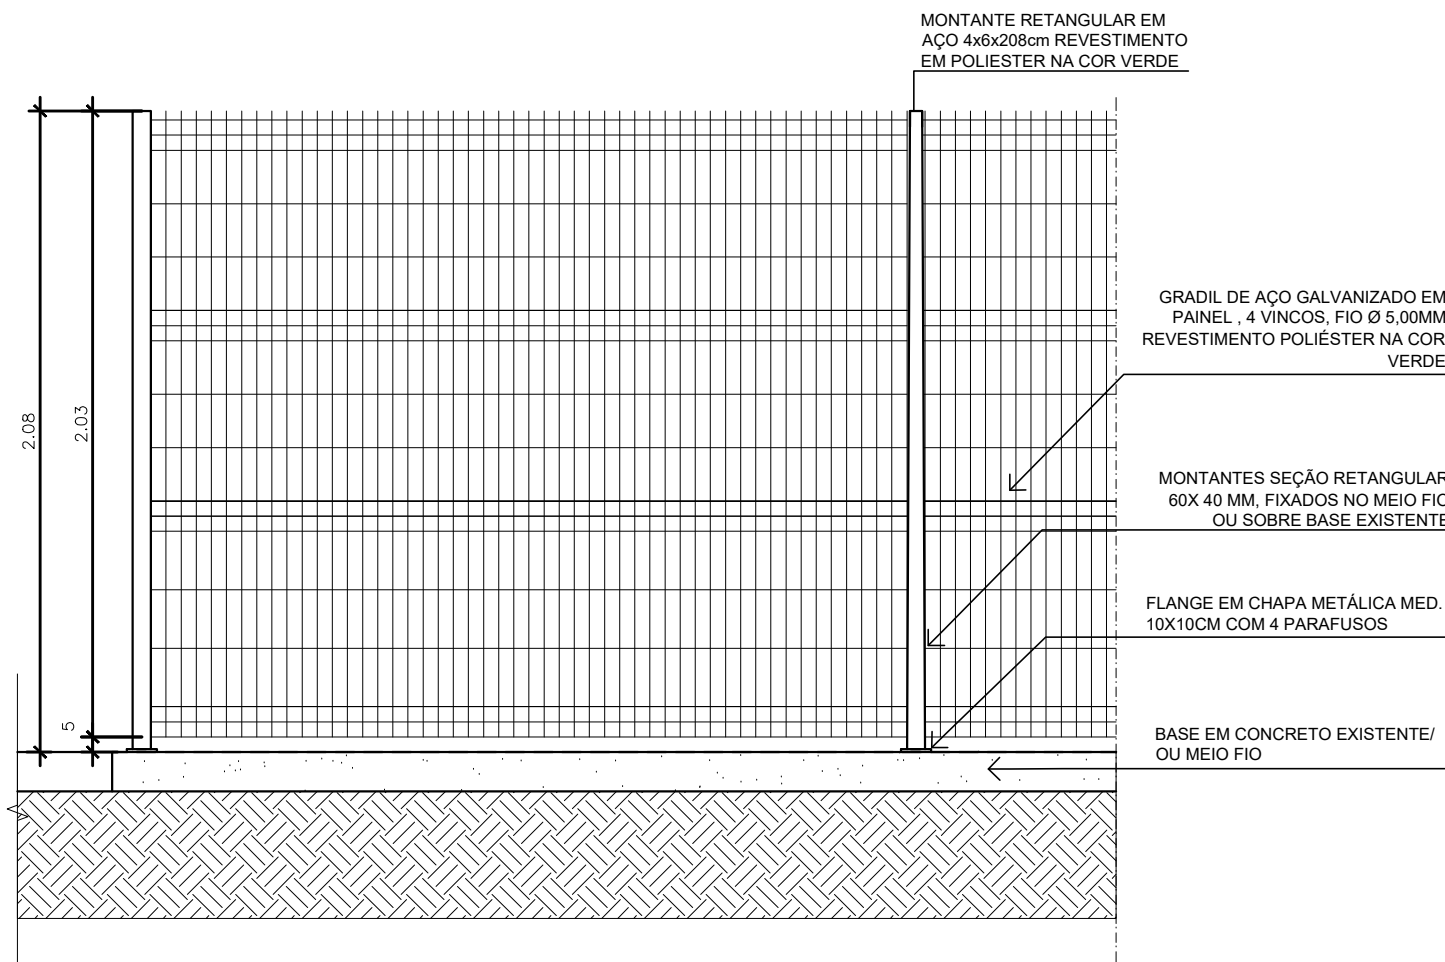


2 VISTA GRADES  
ESCALA 1:25


3 DETALHES GRADES  
ESCALA 1:25

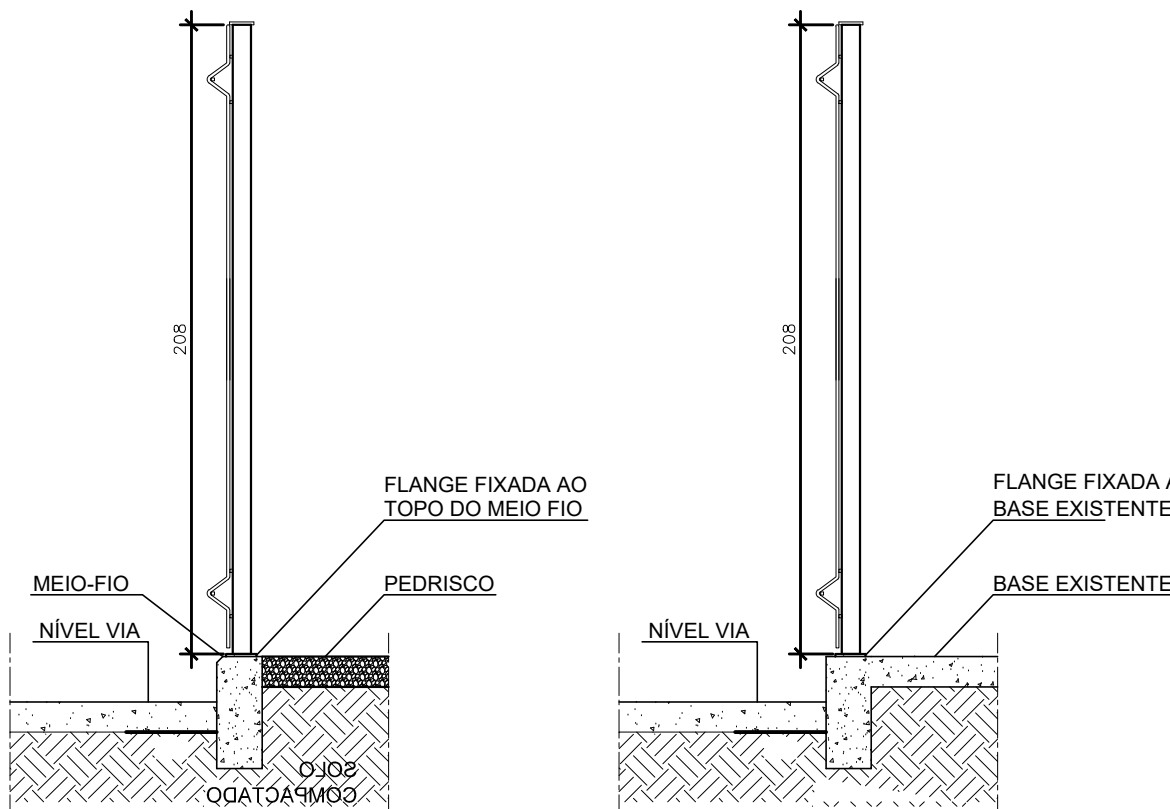


4 COBOGÓ FACHADA SUL  
ESCALA 1:25

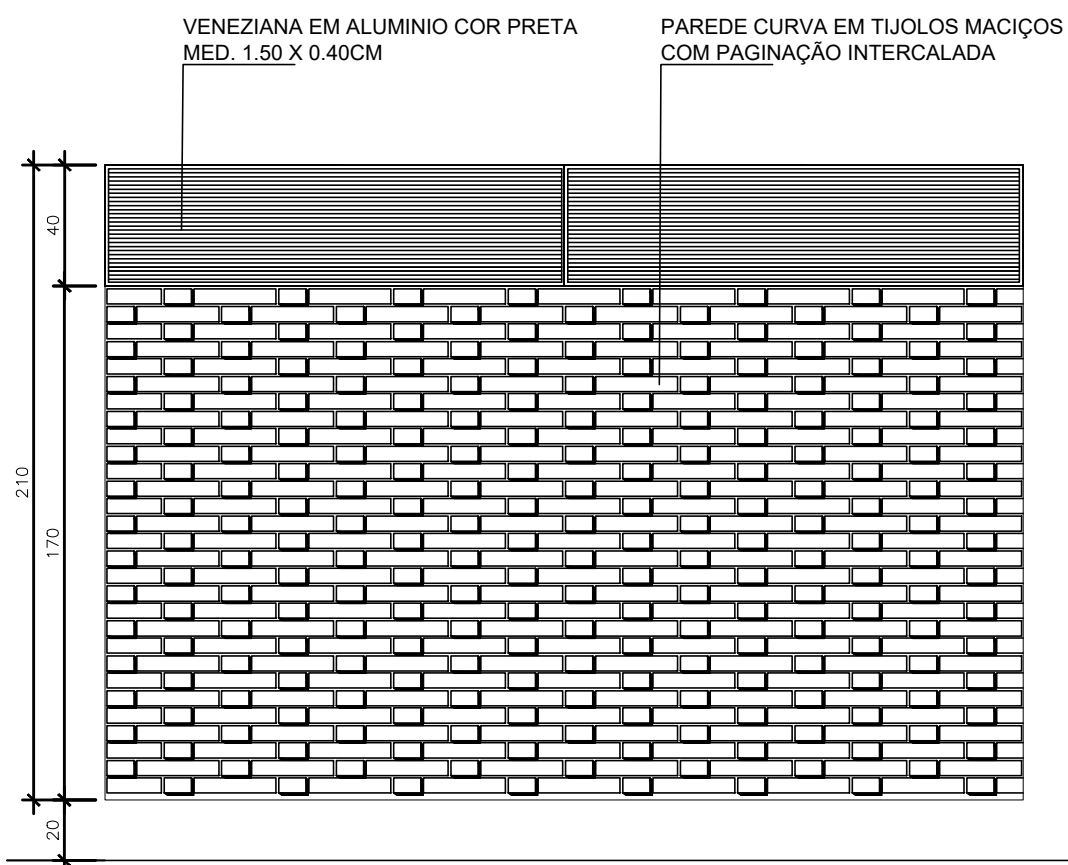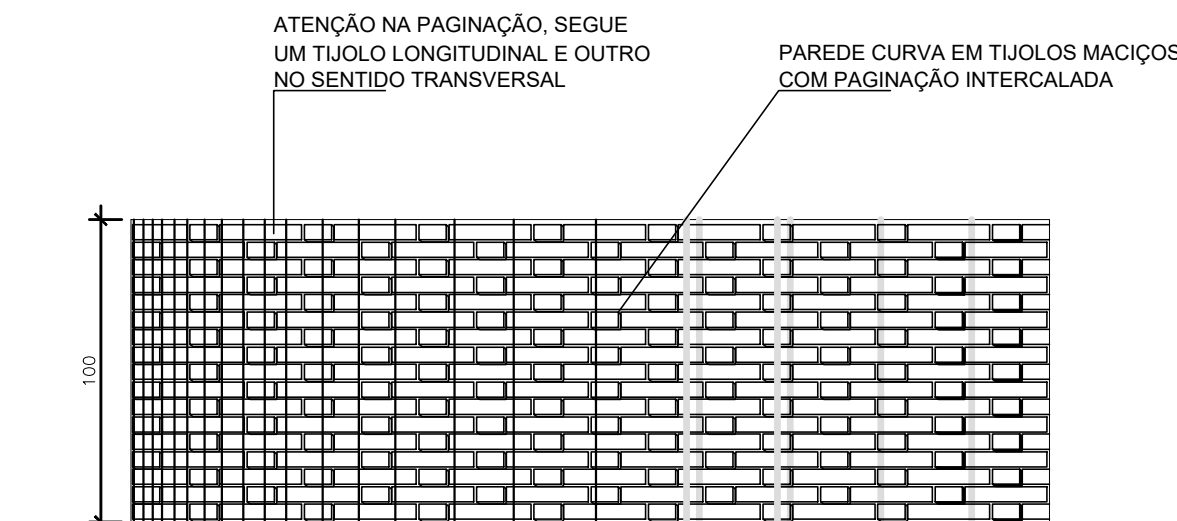

5 COBOGÓ FACHADA NORTE  
ESCALA 1:25

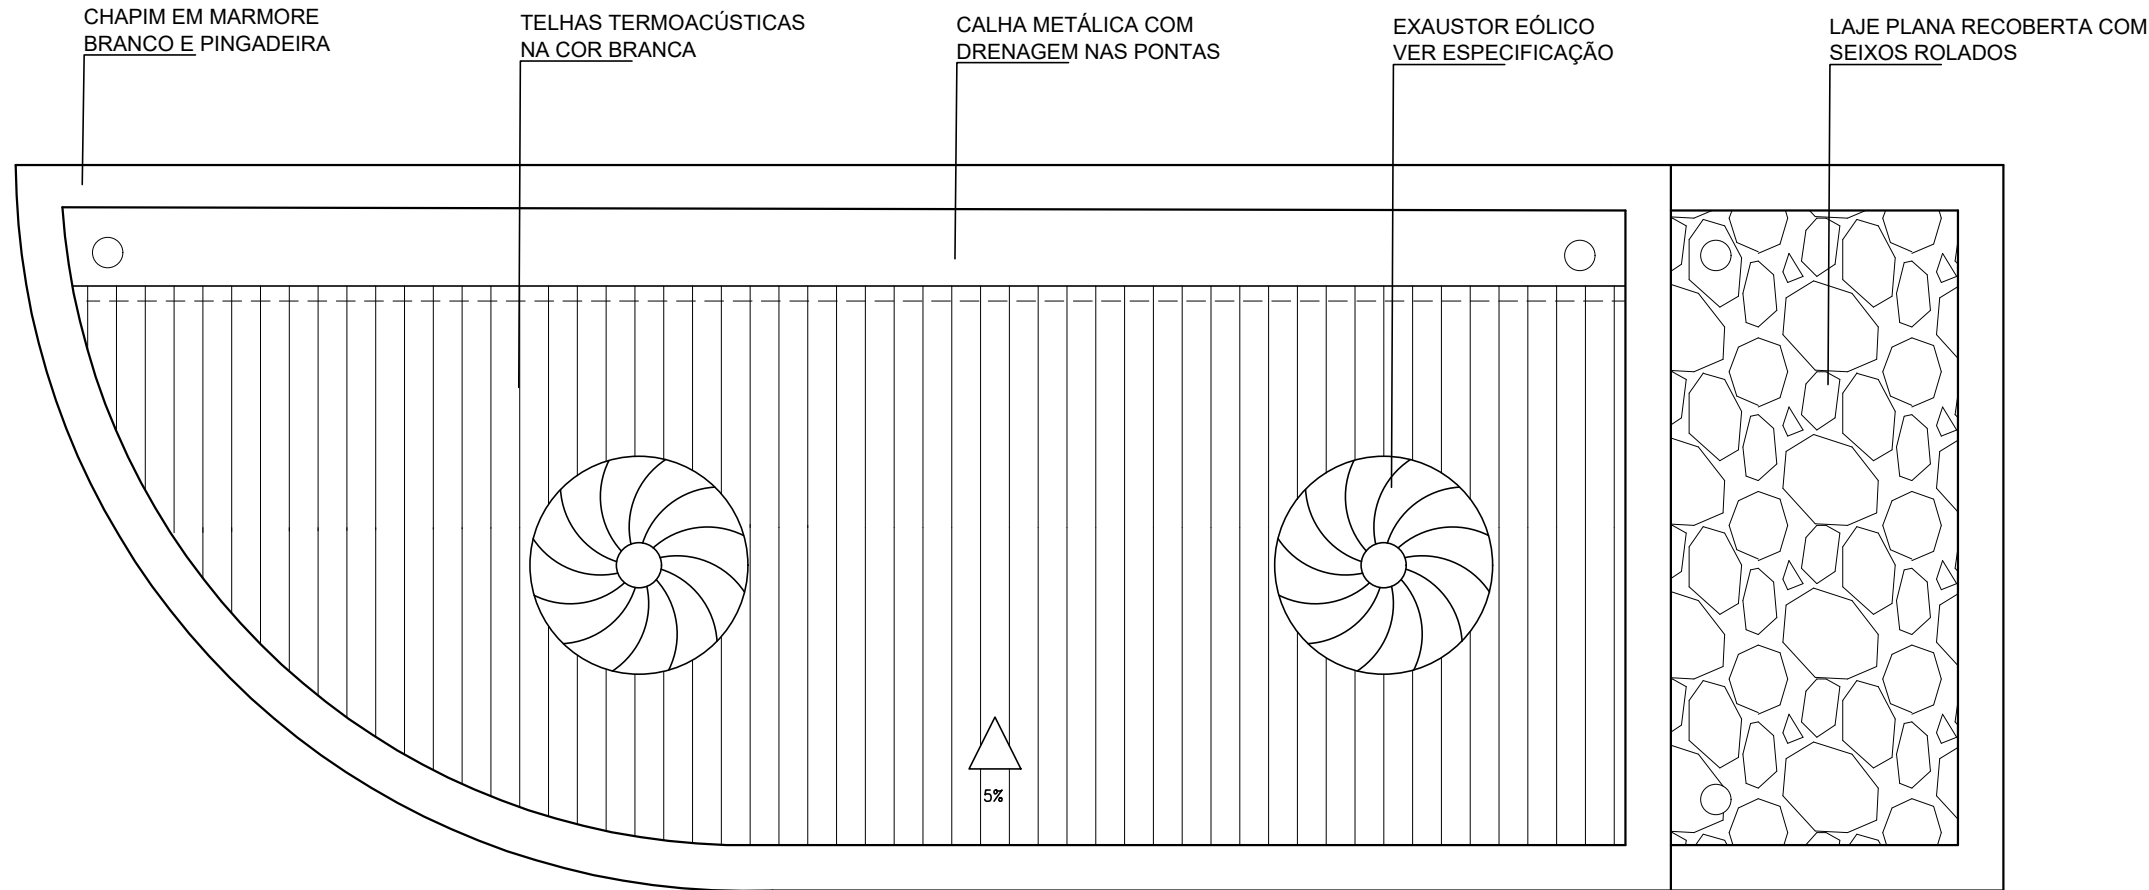

6 PLANTA COBERTURA  
ESCALA 1:25

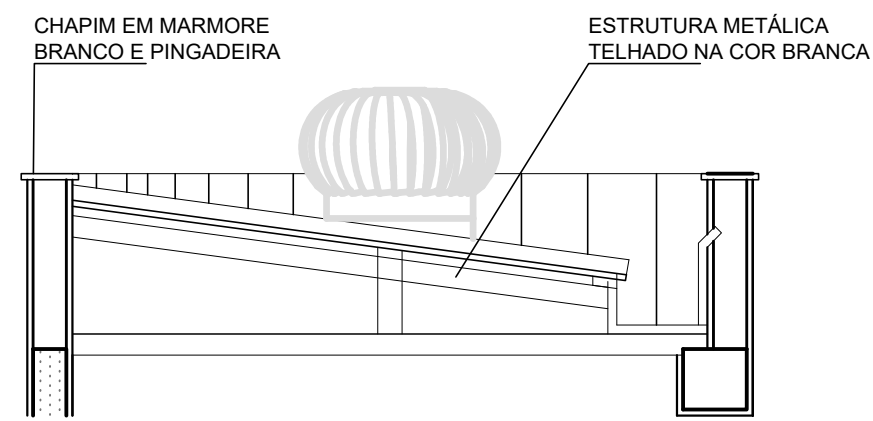

7 CORTE TELHADO  
ESCALA 1:25

## QUADRO DE REVESTIMENTOS

PISO E RODAPÉ	PAREDES	TETO
1 PISO EM CONCRETO MODELO SEXTAVADO INTERTRAVADO SIMILAR AO PISO EXISTENTE.	1 PINTURA ACRÍLICA FOSCA NA COR BRANCO NEVE, SOBRE MASSA ACRÍLICA.	1 TETO SEM FORRO COM TELHADO METÁLICO APARENTE.
2 PISO EM PORCELANATO 60X60CM PRO CEMENTO ACETINADO CINZA INCISPA, RODAPÉ DA MESMA LINHA COM 75mm DE ALTURA.	2 TUILO MACIÇO VERMELHO MED 18X9X5CM COM JUNTA SECA VER DETALHE	2 LAJE COM PINTURA ACRÍLICA, COR BRANCO NEVE, SOBRE MASSA ACRÍLICA

## QUADRO DE ESQUADRIAS


DESCRIÇÃO DE PORTAS (P)	GUARNIÇÃO	SOLEIRA
P1 PORTA CORTA FOGO MED. 1.00X2.10X3CM, UMA FOLHA, COMPLETA DE MARCO, DOBRADIÇAS E BARRA ANTIPÂNICO E FECHADURA.	AÇO COM PINTURA ELETROSTÁTICA VERMELHA	GRANITO CINZA CORUMBÁ POLIDO COM ESP. 20mm
P2 PORTA EM ALUMÍNIO DUAS FOLHAS MED. 1.20X2.10X3CM COM VENEZIANAS PARA VENTILAÇÃO, NA COR BRANCA.	ALUMÍNIO COM PINTURA ESMALTE SINTÉTICO COR BRANCO NEVE	GRANITO CINZA CORUMBÁ POLIDO COM ESP. 20mm
P3 PORTA EM AÇO GALVANIZADO COM FECHAMENTO EM GRADIL MED. 1.20X2.10X3CM SIMILAR AO GRADIL CONSTRUÍDO.	MADEIRA COM PINTURA ESMALTE SINTÉTICO COR BRANCO GELO	

DESCRIÇÃO DE JANELAS (J)	PEITORIL
J1 VENEZIANAS EM ALUMÍNIO NA COR PRETA MED. 1.50X0.40, ALINHADA PELA FACE EXTERNA ACENTADA SOBRE MARMORE BRANCO	MARMORE BRANCO SOBRE PAREDE EM TUILOS

## NOTAS GERAIS

- TODAS AS MEDIDAS DEVERÃO SER CONFERIDAS NO LOCAL.
- QUANDO NÃO ESPECIFICADO, TODO O MATERIAL AFETADO PELA OBRA DEVERÁ SER RECOMPOSTO CONFORME O PADRÃO EXISTENTE.
- COTAS EM METRO, NÍVEIS EM METRO.
- A OBRA DEVERÁ SER ENTREGUE LIMPA E COM TODOS OS SERVIÇOS E INSTALAÇÕES EM PERFEITAS CONDIÇÕES DE FUNCIONAMENTO.
- AS MURETAS EXTERNAS SEGUIRÃO O PADRÃO DE CHAPINS SIMILAR AO EDIFÍCIO EXISTENTE.

## MANGUINHOS: PLANTA DE SITUAÇÃO | LOCALIZAÇÃO

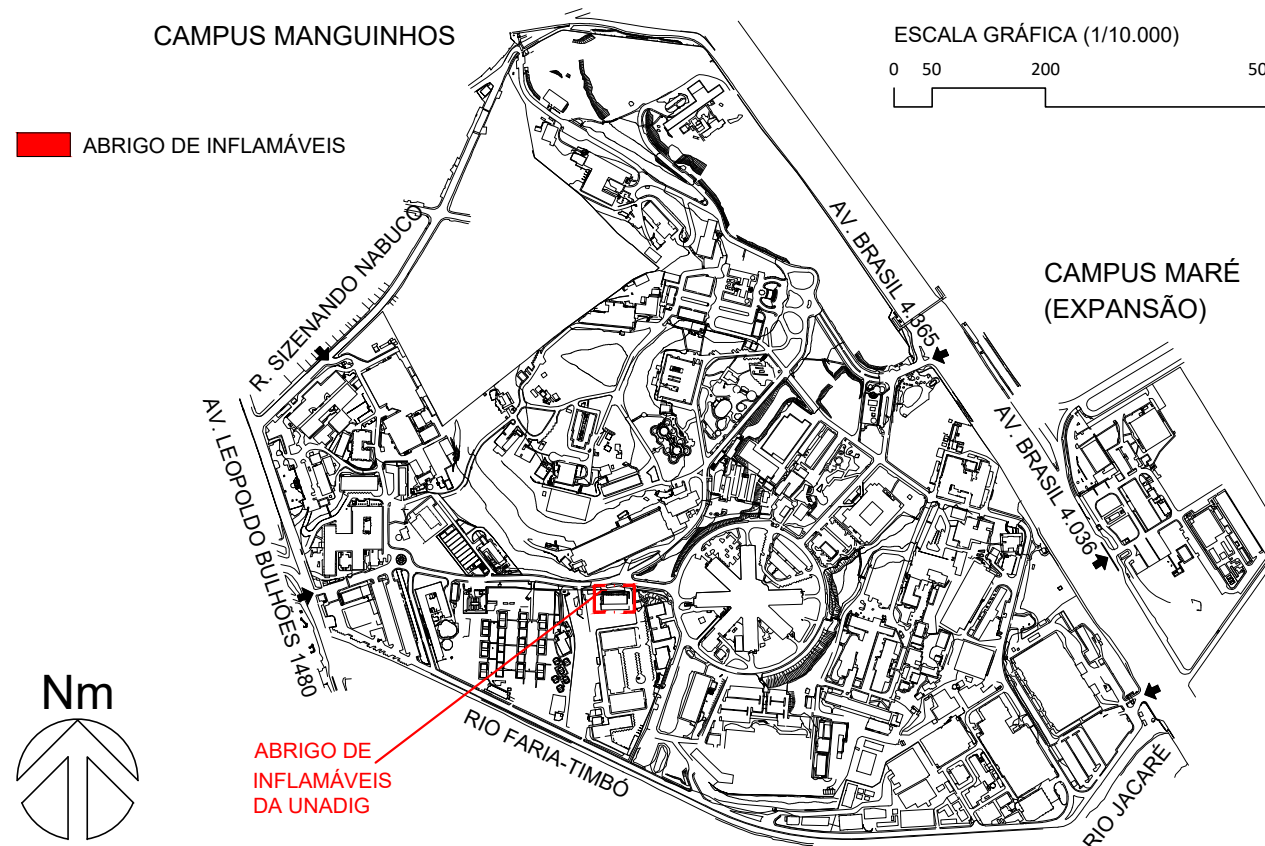

A	EMIÇÃO INICIAL	CLAUDIO ANTUNES	02/09/2024
REV.	DESCRIÇÃO	APROVADO POR	DATA
	NOME DO PRÉDIO ABRIGOS DE INFLAMÁVEIS		
	ÁREA UNADIG		
NOME DO ARQUIVO A969Y02A	CAMPUS MANGUINHOS	Nº PRÉDIO 969	Nº DA META 2023.048
TIPO DE PROJETO ARQUITETURA	OBJETIVO CONSTRUÇÃO	DE I OR 2025.05.07.01	ESCALA 1:100
TÍTULO DA PRANCHA ABRIGO DE INFLAMÁVEIS - UNADIG: PLANTAS, CORTES E FACHADAS			
COORDENADOR DA META CLAUDIO CARNEIRO ANTUNES	RESPONSÁVEL TÉCNICO CLAUDIO CARNEIRO ANTUNES	Nº REGISTRO A25774-5	
EQUIPA ALESSIA KONRAD			

ARQ-002