



1 PLANTA BAIXA DIMENSIONAMENTO
ESCALA 1/50

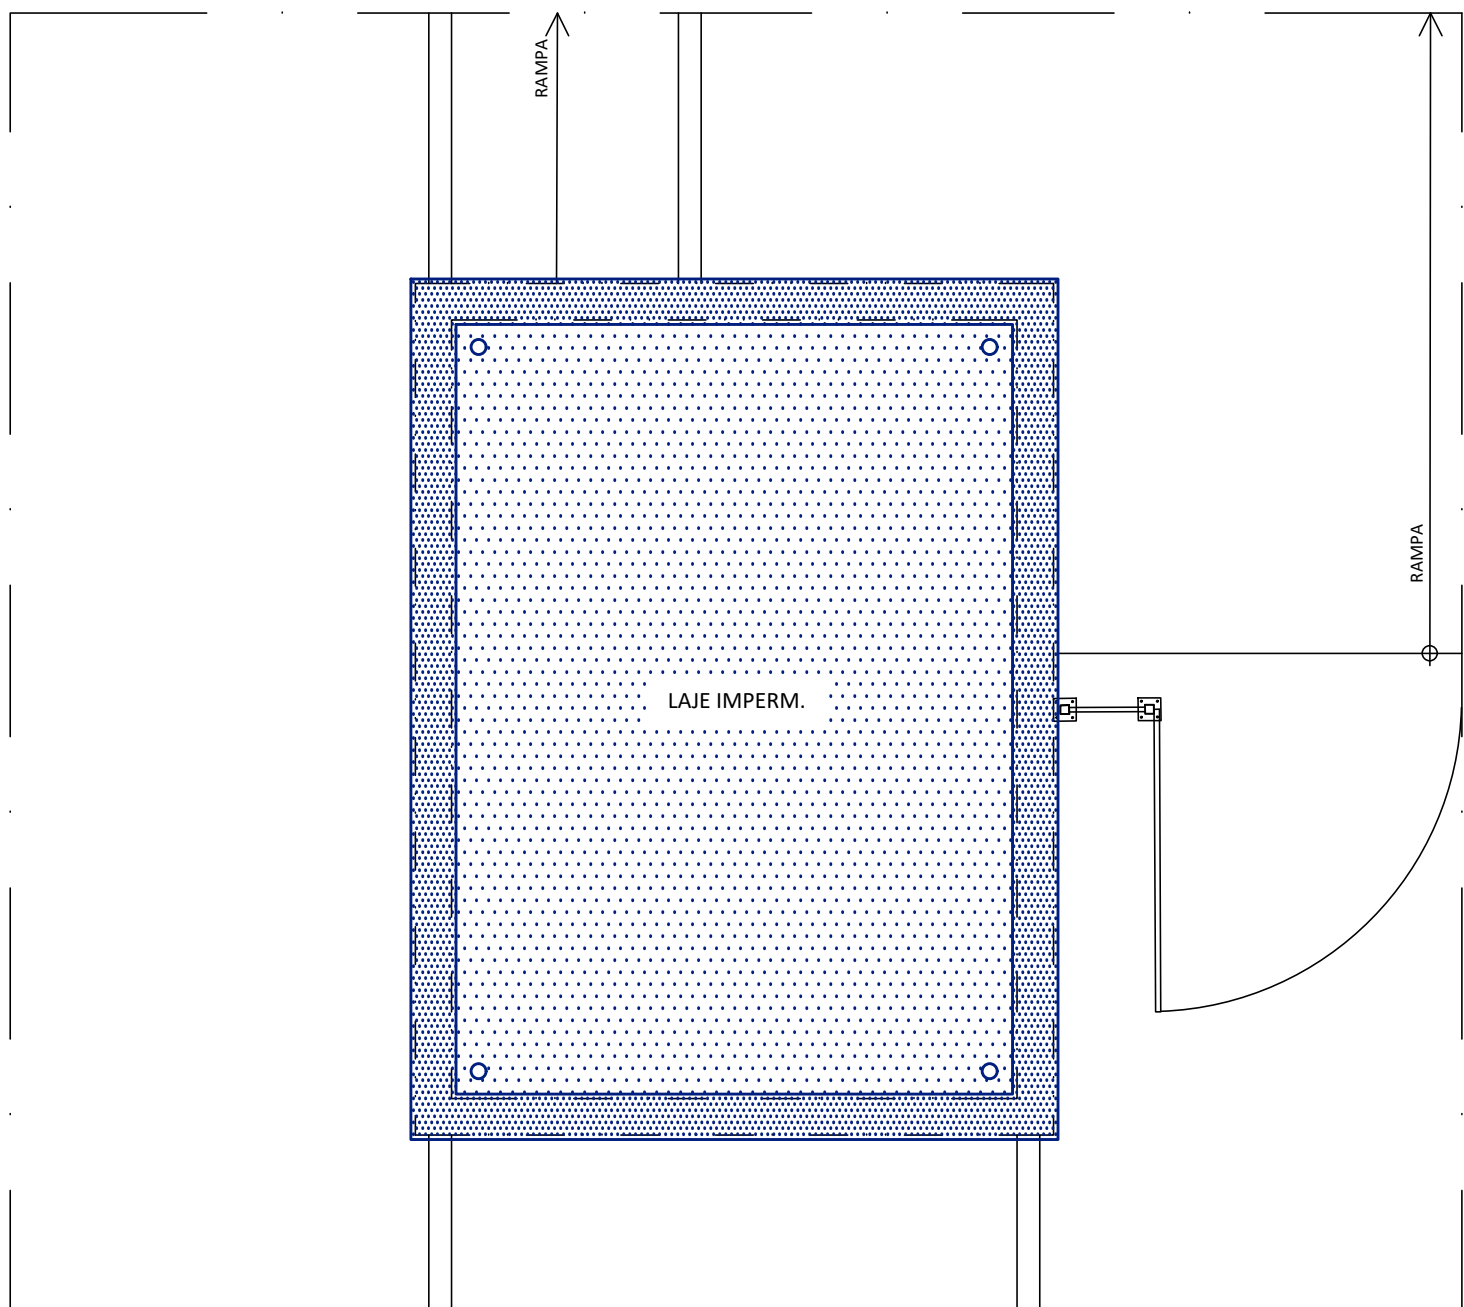

2 PLANTA BAIXA DE COBERTURA GUARITA
ESCALA 1/50

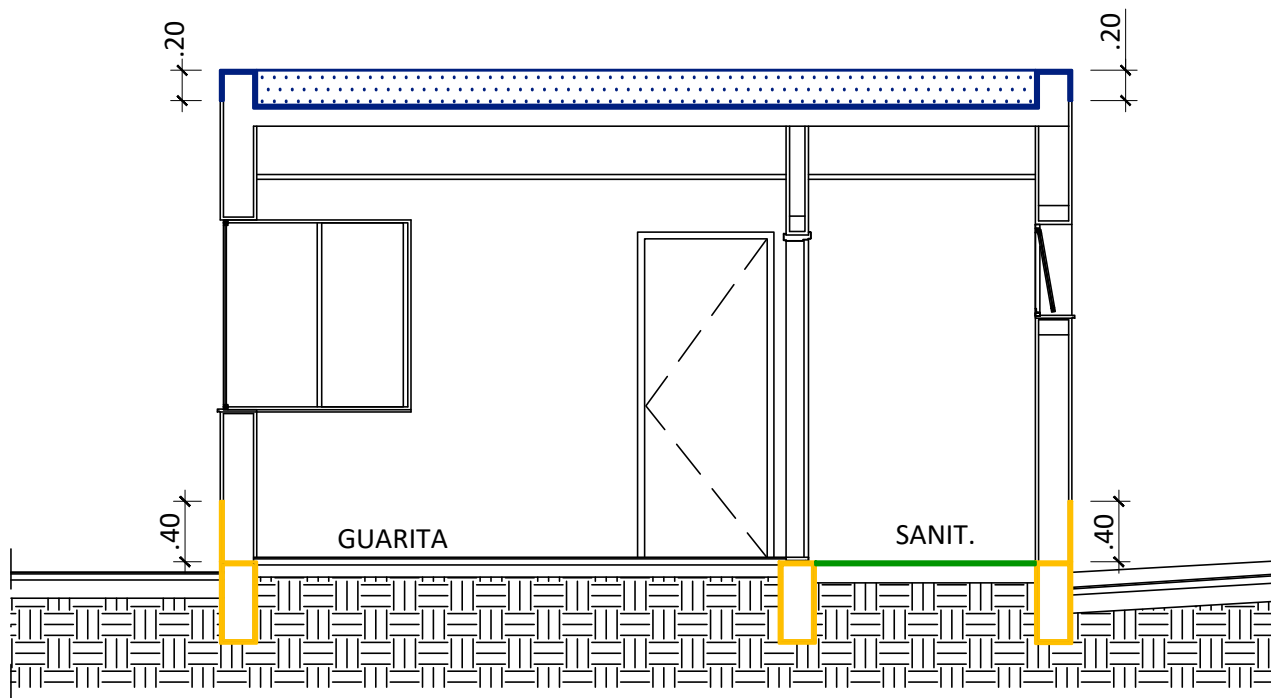


3 CORTE LONGITUDINAL - AA
ESCALA 1/50

SIMBOLOGIA

- FUNDAÇÃO
- ÁREAS ÚMIDAS
- LAJE DE COBERTURA

PLANTA CHAVE

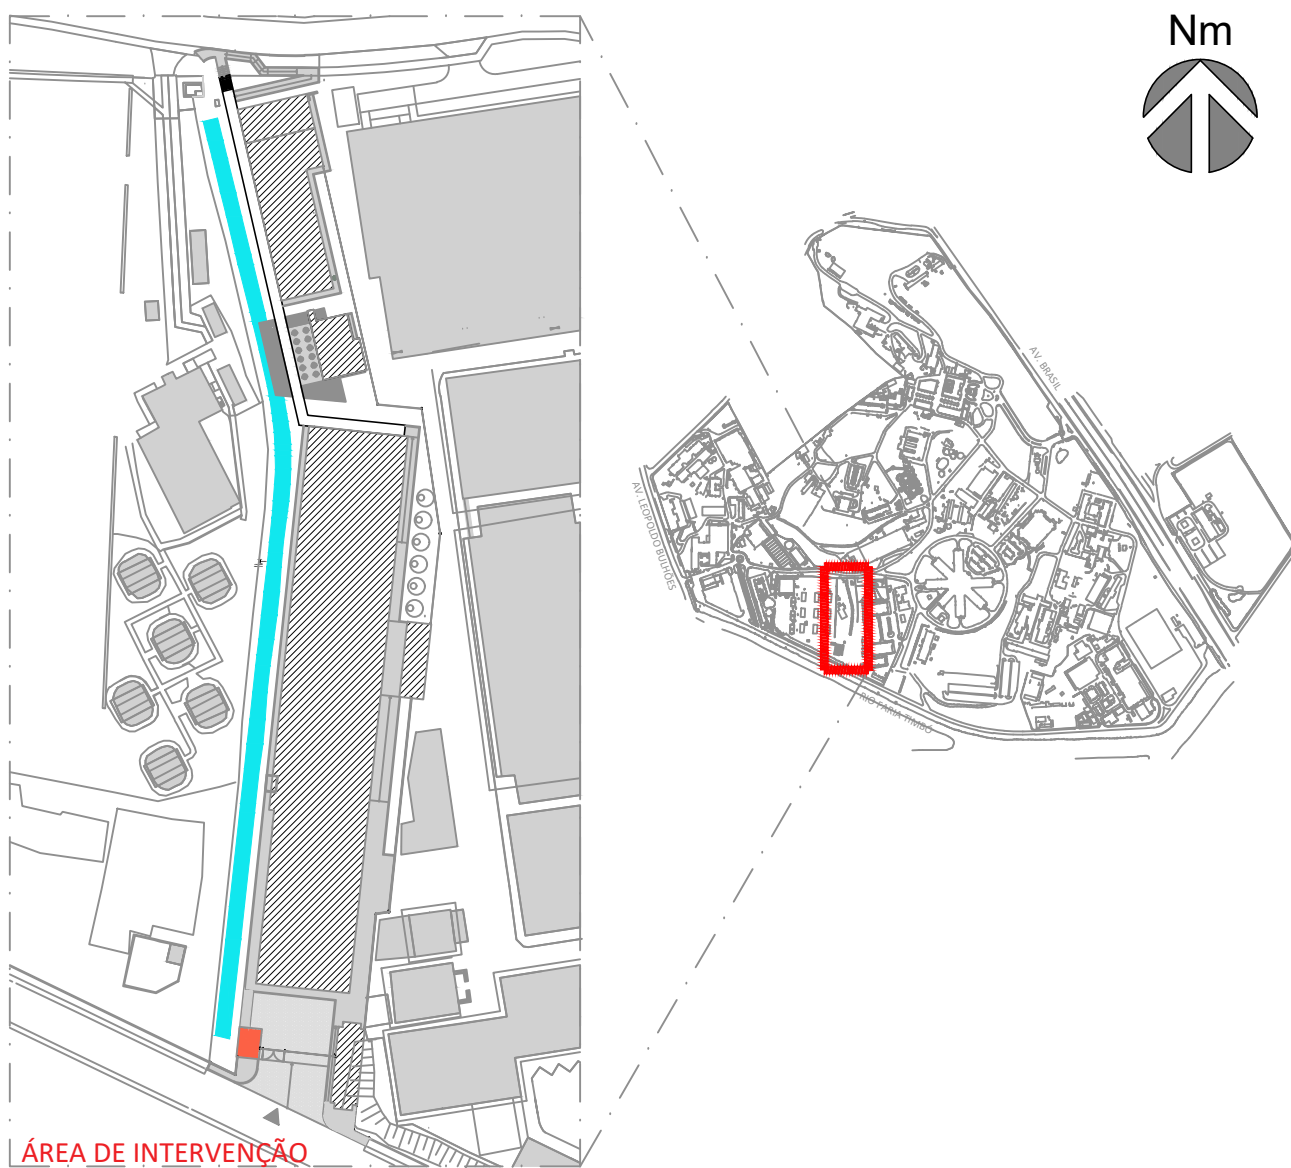

A	EMIÇÃO INICIAL	ISMAEL S.A.	ISMAEL S.A.	30/11/2023
	EMIS.	DESCRIÇÃO	REVISADO POR	RESP. TÉCNICO
OBJETIVO CONSTRUÇÃO		NOME DO PRÉDIO / ÁREA CLOT_CENTRO LABORATORIAL DE OCUPAÇÃO TRANSITÓRIA		
NP PRÉDIO 961		CAMPUS MANGUINHOS	SETOR ANEXO 1	
O.E. / O.R. 2023.10.25.12		NP PRANCHA C961Y01A.DWG		
TIPO DE PROJETO / SUBTIPO DE PROJETO IMPERMEABILIZAÇÃO		FASE ANTEPROJETO		
TÍTULO DA PRANCHA PLANTA BAIXA, COBERTURA, CORTE - GUARITA (ANEXO 1)		DATA 30/11/2023		
COORDENADOR DA META ANTUNES BERGANI MALVEIRA		RESPONSÁVEL TÉCNICO ISMAEL S.A.		
EQUIPE ISMAEL S.A.		CREA/CAU 1999119752		
		ART/RTT 2020230278349		

IMP-001