



1 PLANTA BAIXA COBERTURA
ESCALA 1/50

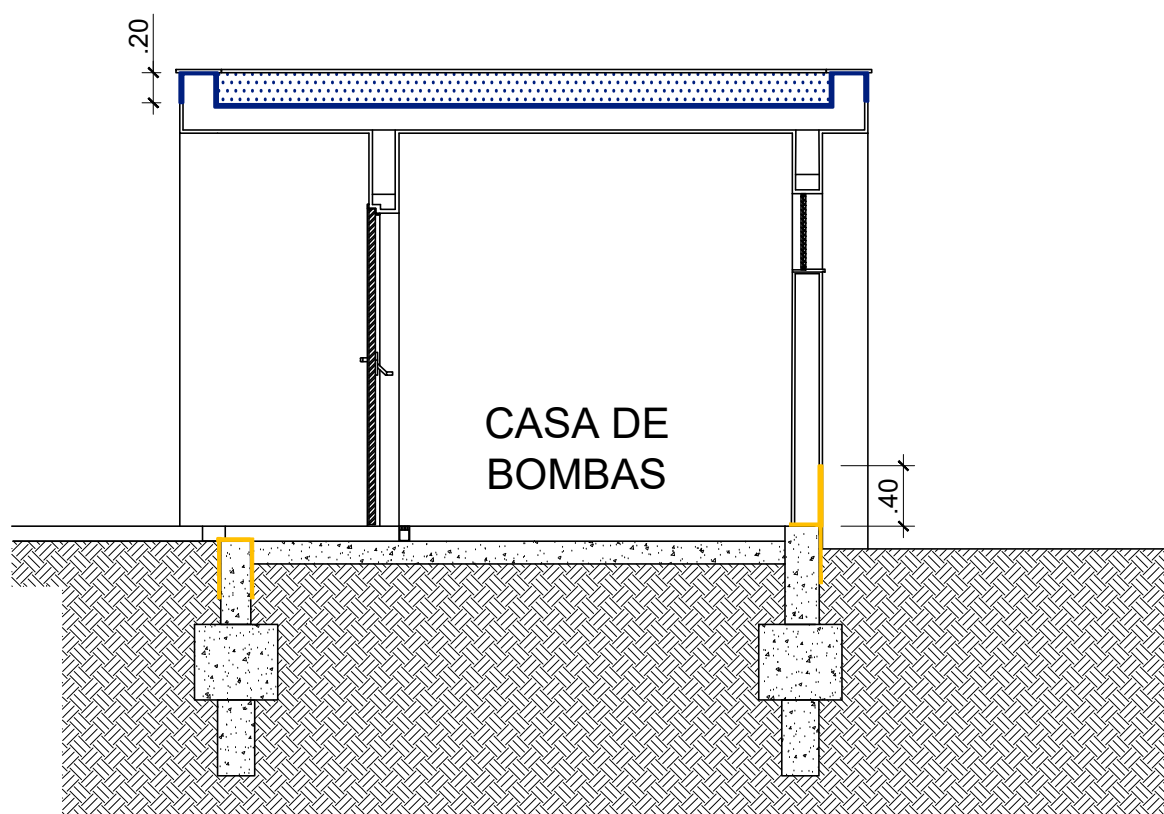

2 CORTE A-A'
ESCALA 1/50

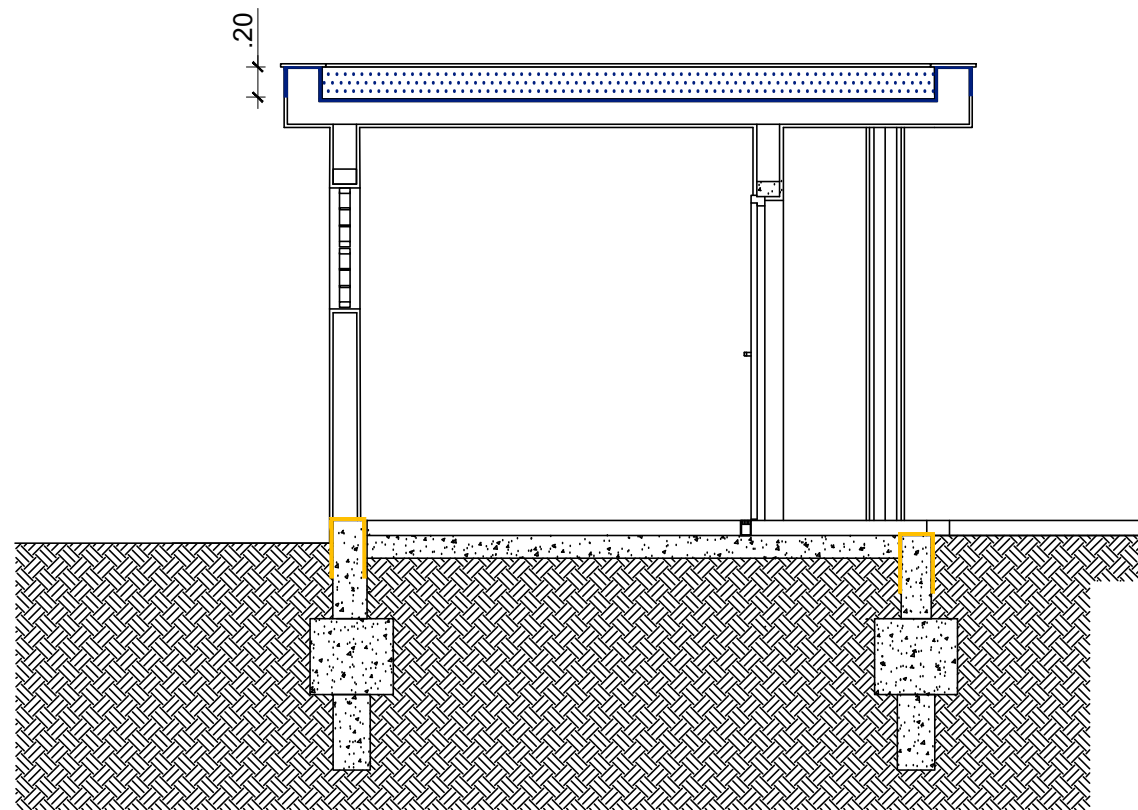


3 CORTE B-B'
ESCALA 1/50

SIMBOLOGIA

- FUNDAÇÃO
- ÁREAS ÚMIDAS
- LAJE DE COBERTURA

PLANTA CHAVE

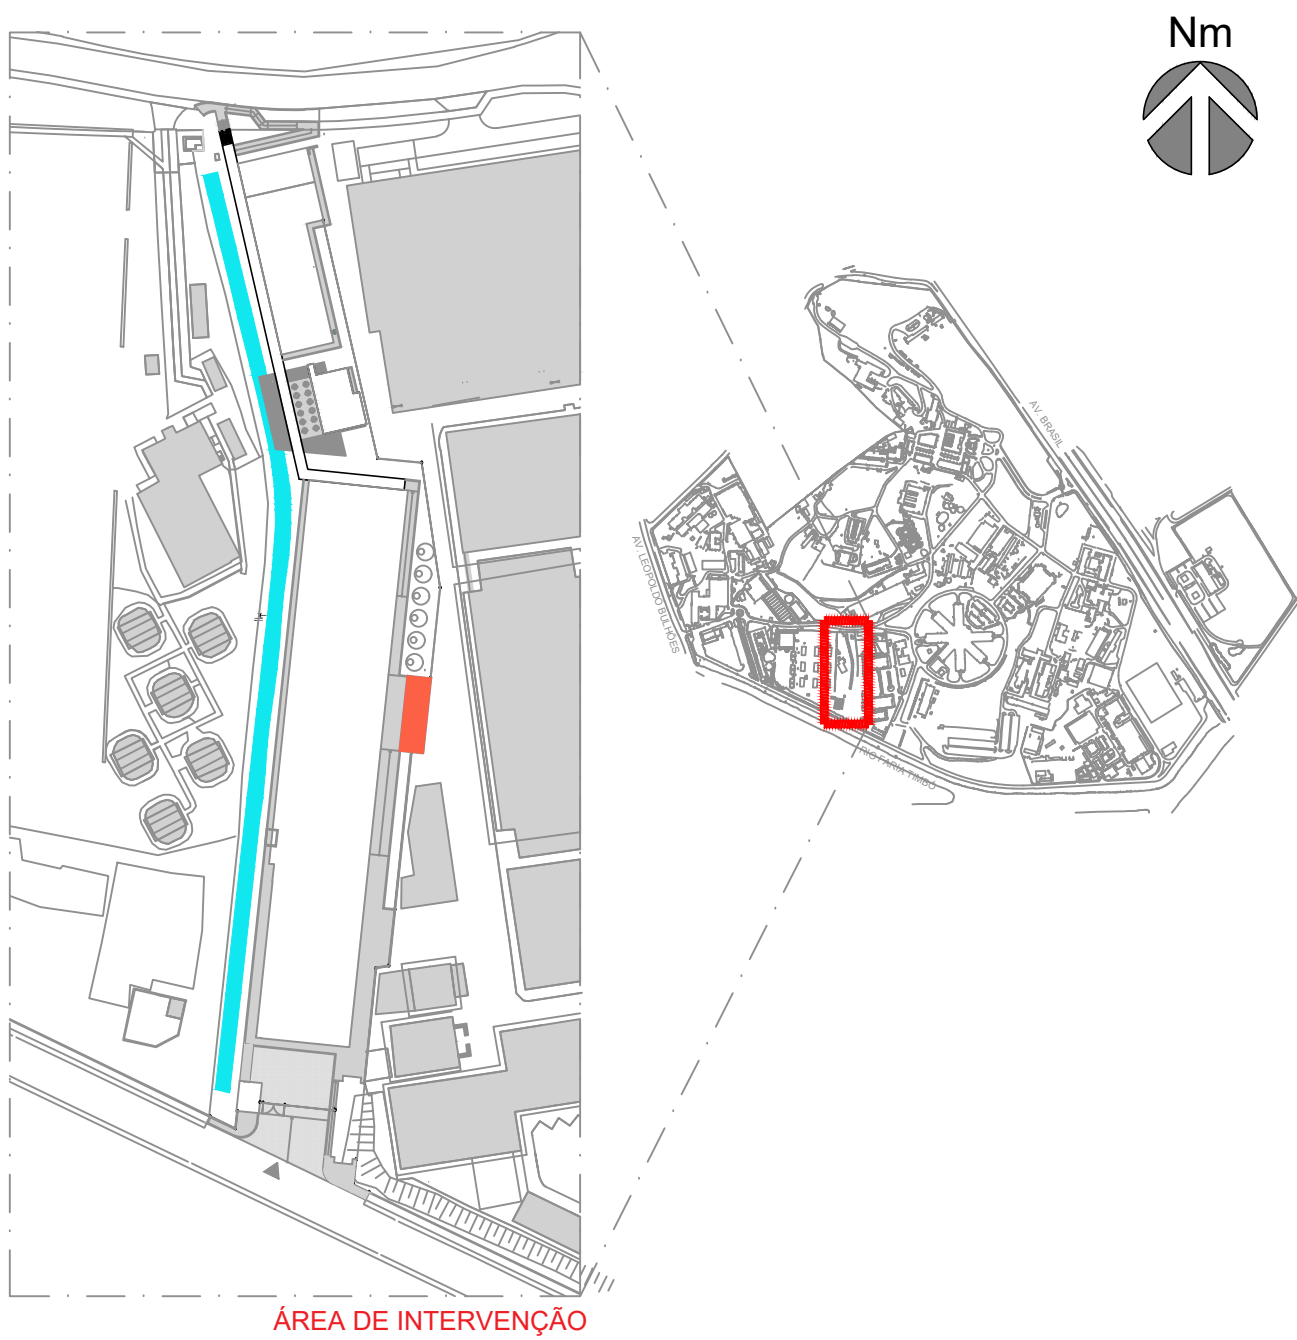

A	EMIÇÃO INICIAL	ISMAEL S.A	ISMAEL S.A	30/11/2023
	REVISADO POR	RESP. TÉCNICO	DATA	
EMIS. DESCRIÇÃO		REVISADO POR	RESP. TÉCNICO	DATA
OBJETIVO		NOME DO PRÉDIO / ÁREA		
CONSTRUÇÃO		CLOT_CENTRO LABORATORIAL DE OCUPAÇÃO TRANSITÓRIA		
OBJETIVO		CAMPUS	SETOR	
962		MANGUINHOS	ANEXO 2	
Nº PRÉDIO		Nº DA META	O.E. / O.R.	
962		2023.048	2023.10.25.13	
TÍTULO DO PROJETO / SUBTÍTULO DO PROJETO		Nº PRANCHAS		
IMPERMEABILIZAÇÃO		C962Y01A.DWG		
TÍTULO DA PRANCHA		DATA		
PLANTA DE COBERTURA E CORTE - CASA DE BOMBAS, C.M.I., ABRIGO DE GASES (ANEXO 2)		30/11/2023		
COORDENADOR DA META		RESPONSÁVEL TÉCNICO	CREA/CAU	ART/RRT
ANTUNESBERGAMALVEIRA		ISMAEL S.A	1996.11.97-02	2023020276349
EQUIPE				
ISMAEL S.A				

IMP-001