




1 PLANTA BAIXA\_PAVIMENTO TÉRREO  
ESCALA 1/100

### SIMBOLOGIA

- FUNDAÇÃO
- ÁREAS ÚMIDAS
- LAJE DE COBERTURA

### PLANTA CHAVE

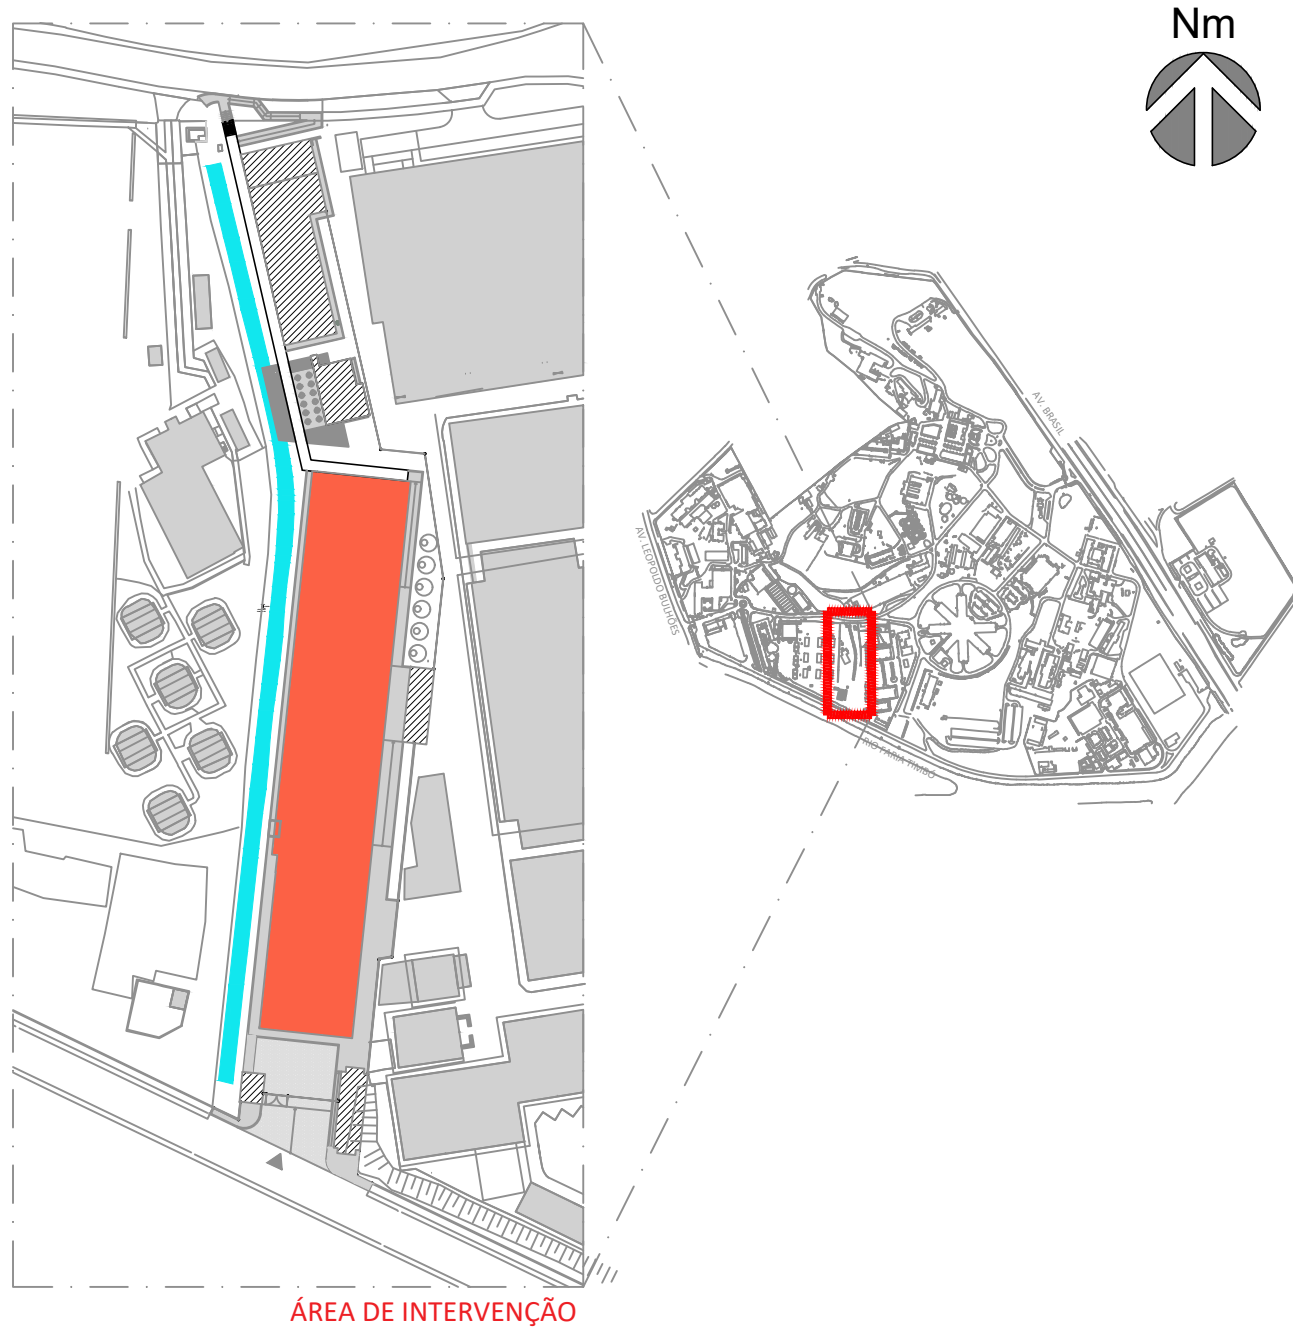

A EMISSÃO INICIAL		ISMAEL S.A.	ISMAEL S.A.	30/11/2023
EMIS.	DESCRIÇÃO	REVISADO POR	RESP. TÉCNICO	DATA
Ministério da Saúde FIOCRUZ Fundação Oswaldo Cruz		NOME DO PRÉDIO / ÁREA CLOT_CENTRO LABORATORIAL DE OCUPAÇÃO TRANSITÓRIA		
OBJETIVO CONSTRUÇÃO	CAMPUS MANGUINHOS	SETOR BLOCO B		
963	963	2023.048	2023.10.25.17	2023.10.25.17
TIPO DE PROJETO / SUBTIPO DE PROJETO IMPERMEABILIZAÇÃO		FASE ANTEPROJETO		
TÍTULO DA PRANCHETA PLANTA BAIXA DO PAVIMENTO TÉRREO - ED. LABORATORIAL - BLOCO B		DATA 30/11/2023		
COORDENADOR DA META ANTUNES/BERGAM/MAQUIVERA		RESPONSÁVEL TÉCNICO ISMAEL S.A.		
EQUIPE ISMAEL S.A.		CRIA/CAU 1999.11.31.52		
		ART/RTT 2002.10.27.549		

IMP-001