




PLANTA BAIXA - 1º PAVIMENTO
ESCALA 1/100

SIMBOLOGIA

- FUNDAÇÃO
- ÁREAS ÚMIDAS
- LAJE DE COBERTURA

PLANTA CHAVE

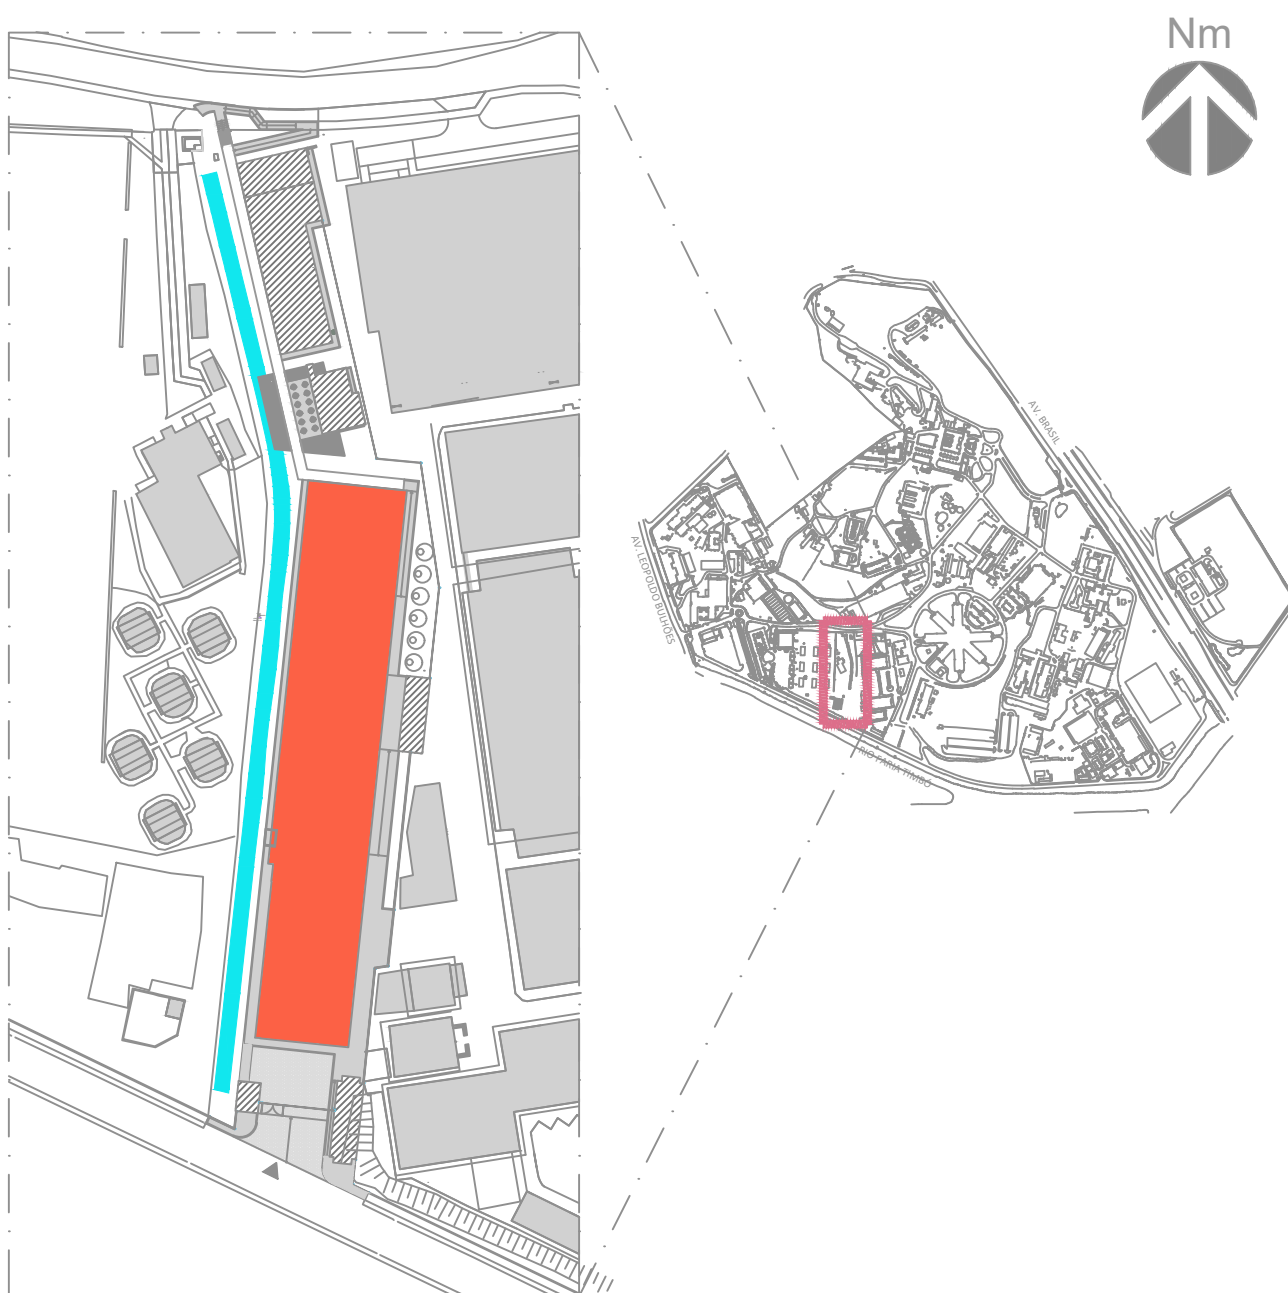

A	EMIÇÃO INICIAL	ISMAEL S.A.	ISMAEL S.A.	26/08/2025
EMIS.	DESCRIÇÃO	REVISADO POR	RESP. TÉCNICO	DATA
	Ministério da Saúde FIOCRUZ Fundação Oswaldo Cruz	NOME DO PRÉDIO / ÁREA CLOT_CENTRO LABORATORIAL DE OCUPAÇÃO TRANSITÓRIA		
OBJETIVO CONSTRUÇÃO	CAMPUS MANGUINHOS	SETOR BLOCO B		
NP PRÉDIO 903	NP DA META 2023.048	O.E. / O.R. 2023.10.25.17	NP PRANCHAS C963Y02A.DWG	
TIPO DE PROJETO / SUBTIPO DE PROJETO IMPERMEABILIZAÇÃO		FASE ANTEPROJETO		
TÍTULO DA PRANCHA PLANTA BAIXA DO 1º PAVIMENTO - ED. LABORATORIAL - BLOCO B				DATA 26/08/2025 ESCALA 1/100
COORDENADOR DA META ANTUNES (BERGANI) MALVEIRA		RESPONSÁVEL TÉCNICO ISMAEL S.A.	CREA/CAU 1999.11.97-52	ARQUITETO 2002030278349
EQUIPE ISMAEL S.A.				

IMP-002