



1 PLANTA BAIXA
ESCALA 1/50

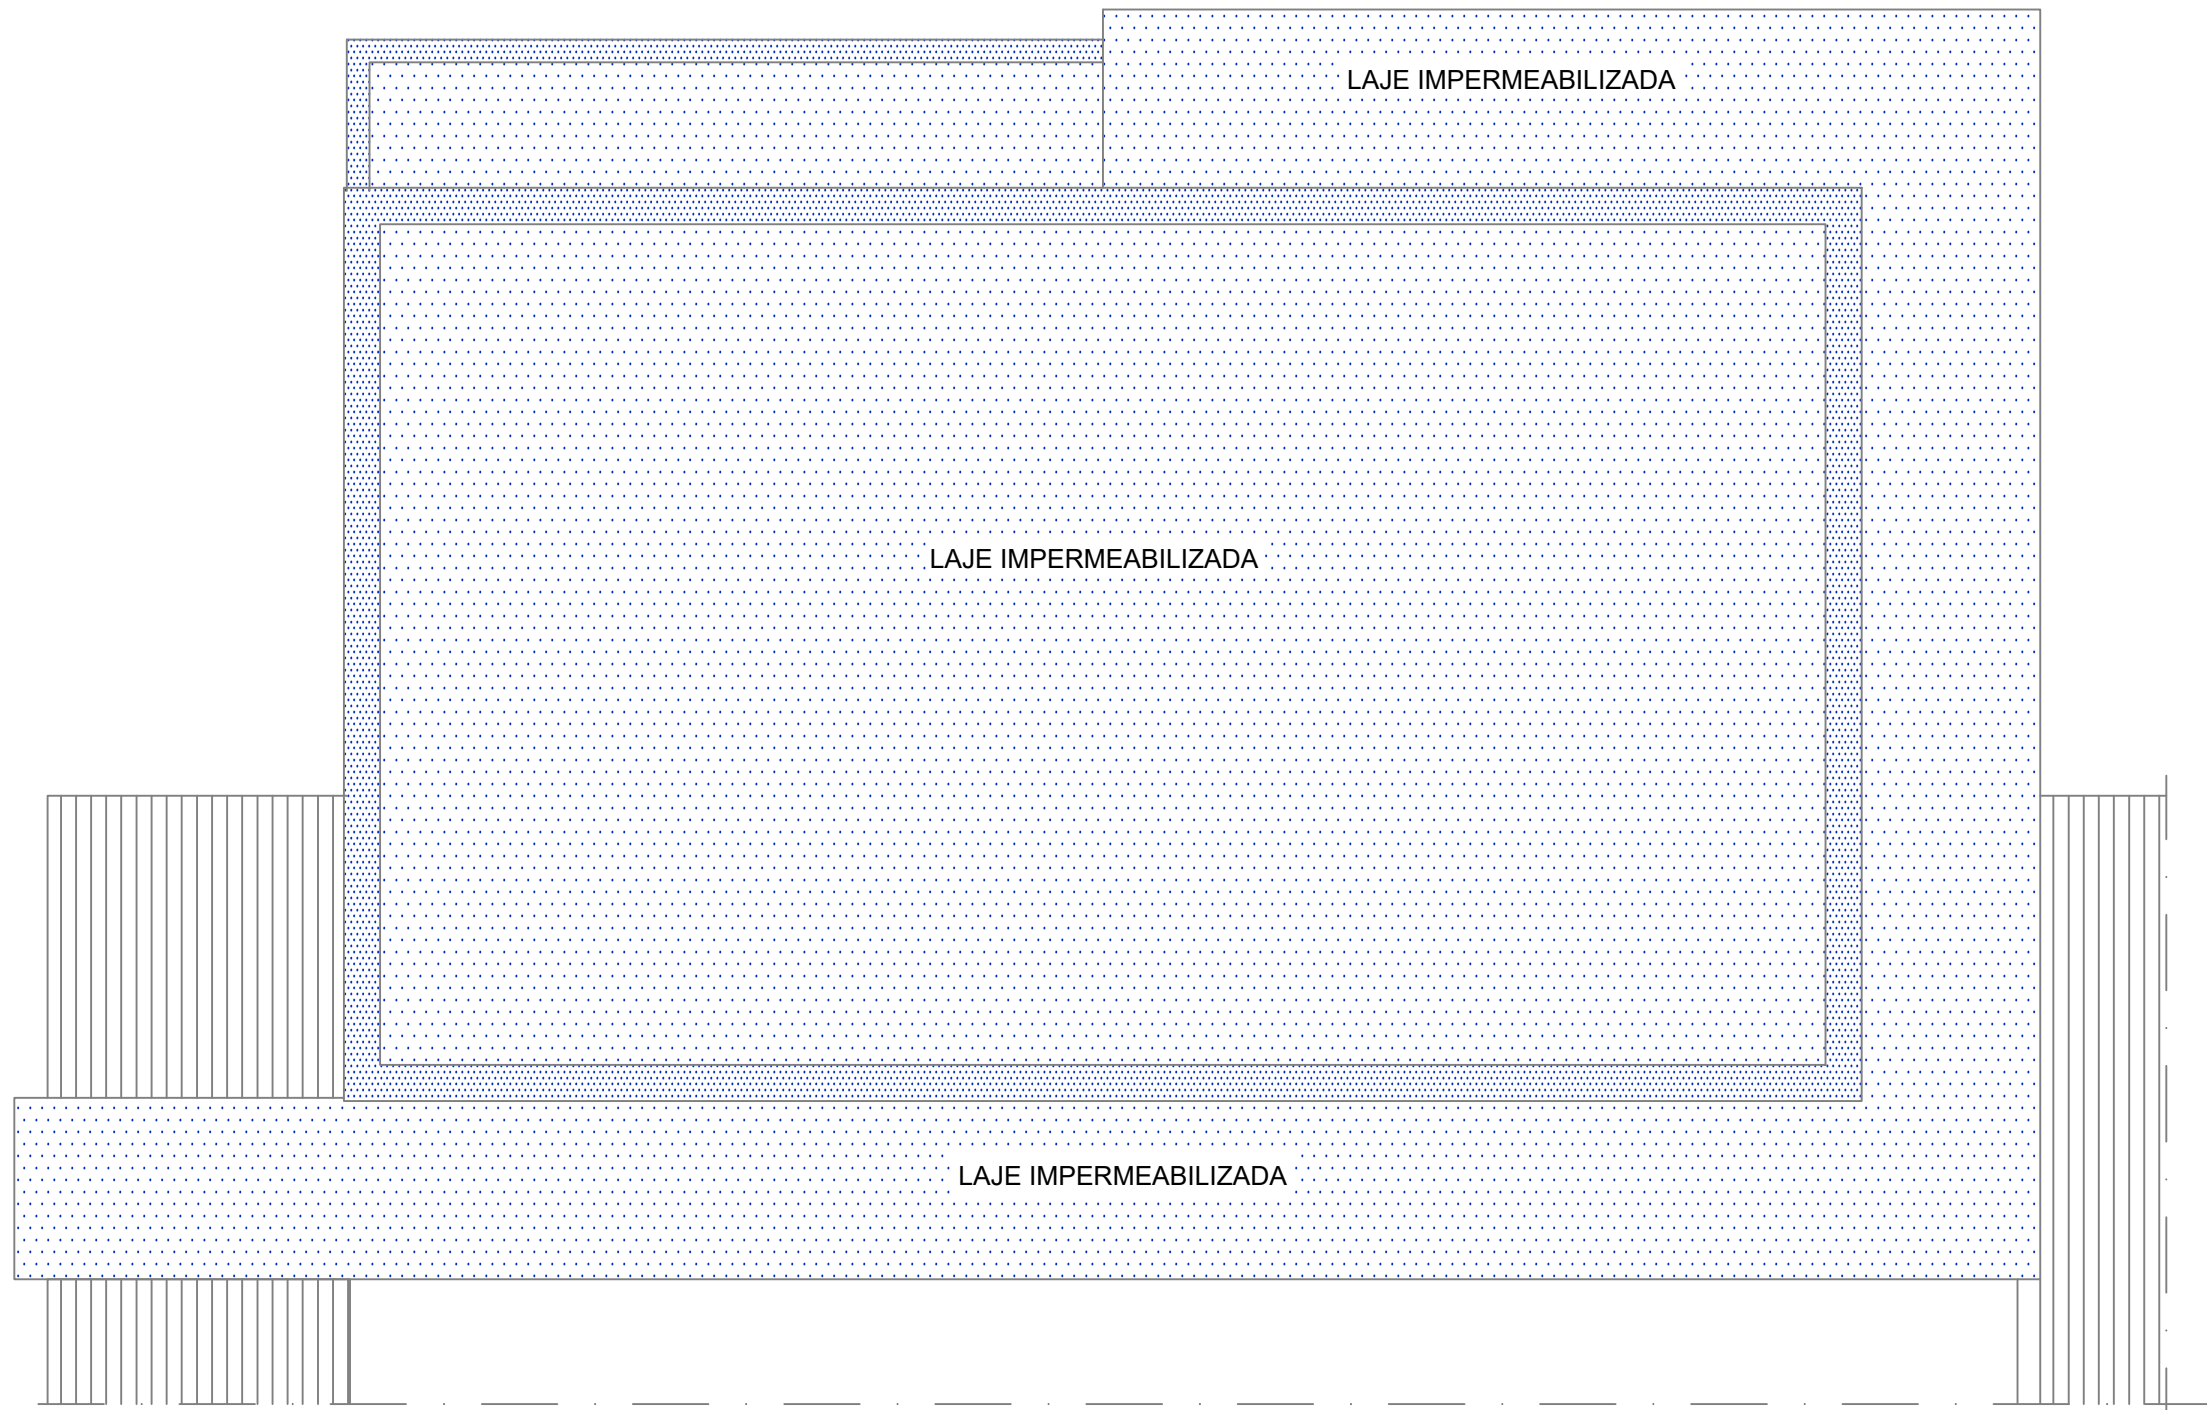

2 PLANTA DA LAJE DE COBERTURA
ESCALA 1/50

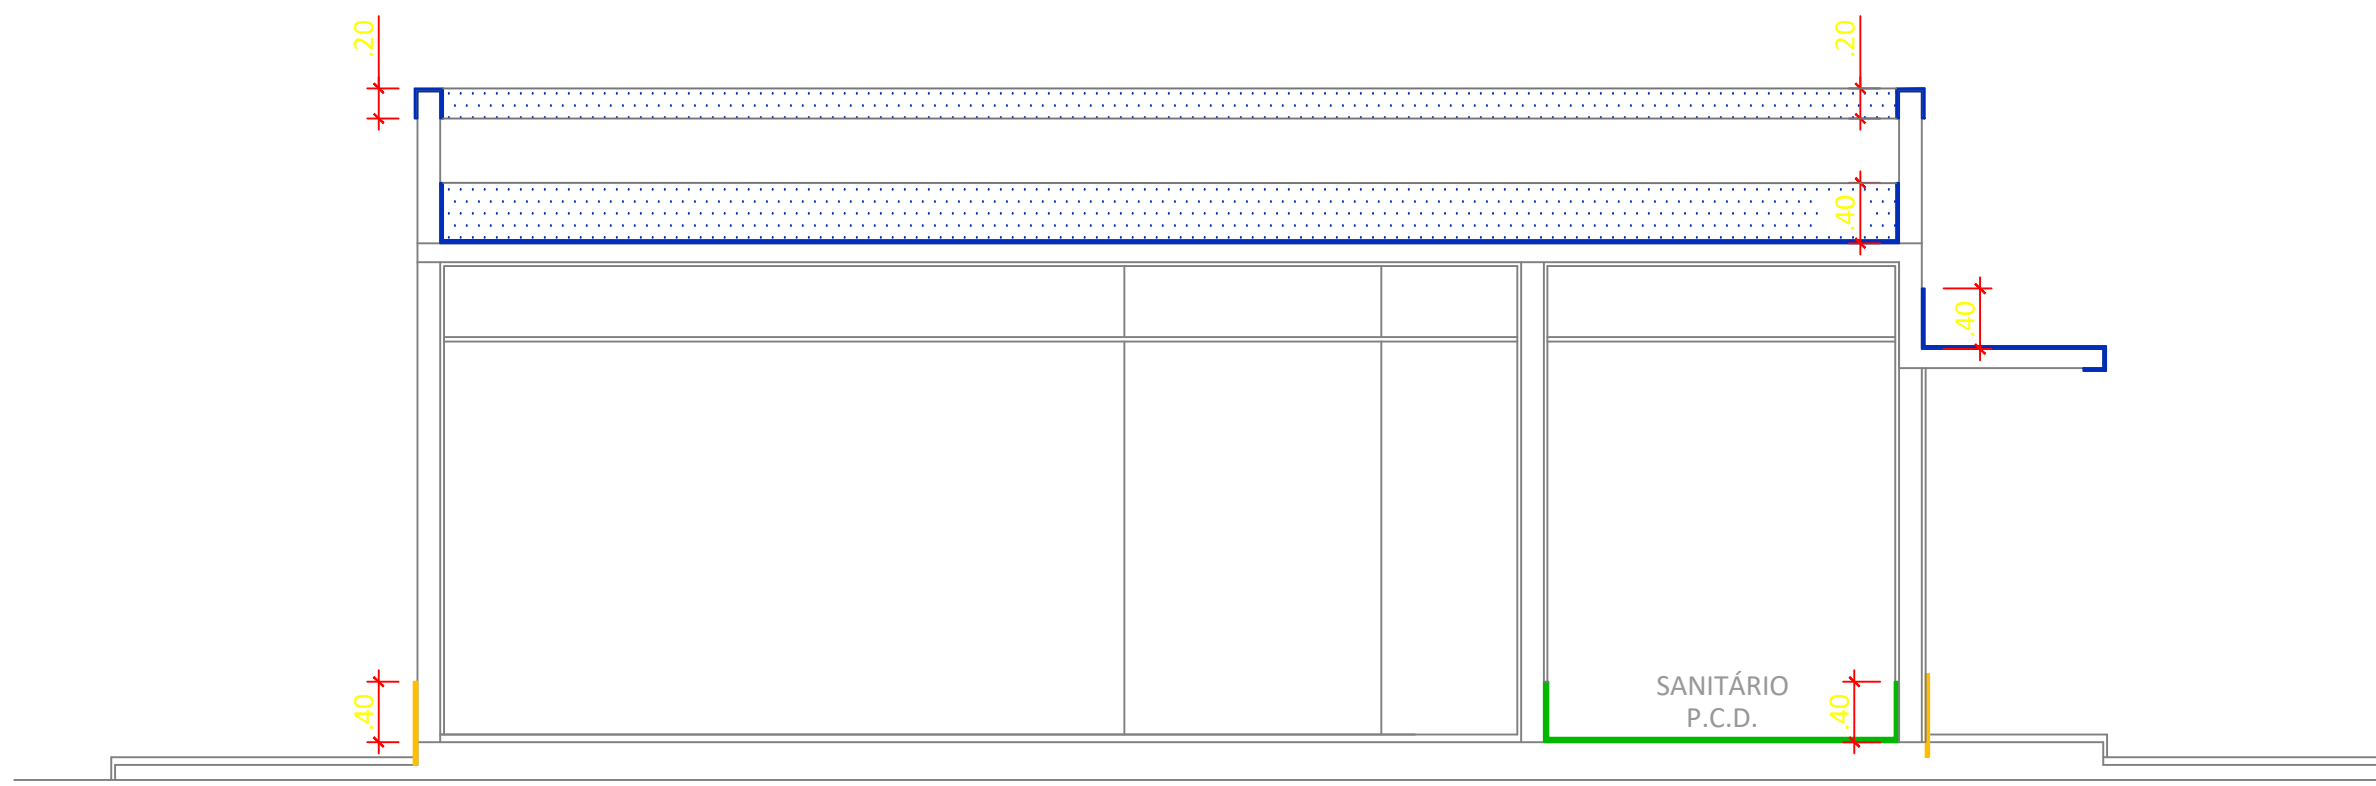



3 CORTES LONGITUDINAL
ESCALA 1/50

SIMBOLOGIA

- FUNDAÇÃO
- ÁREAS ÚMIDAS
- LAJE DE COBERTURA

PLANTA CHAVE

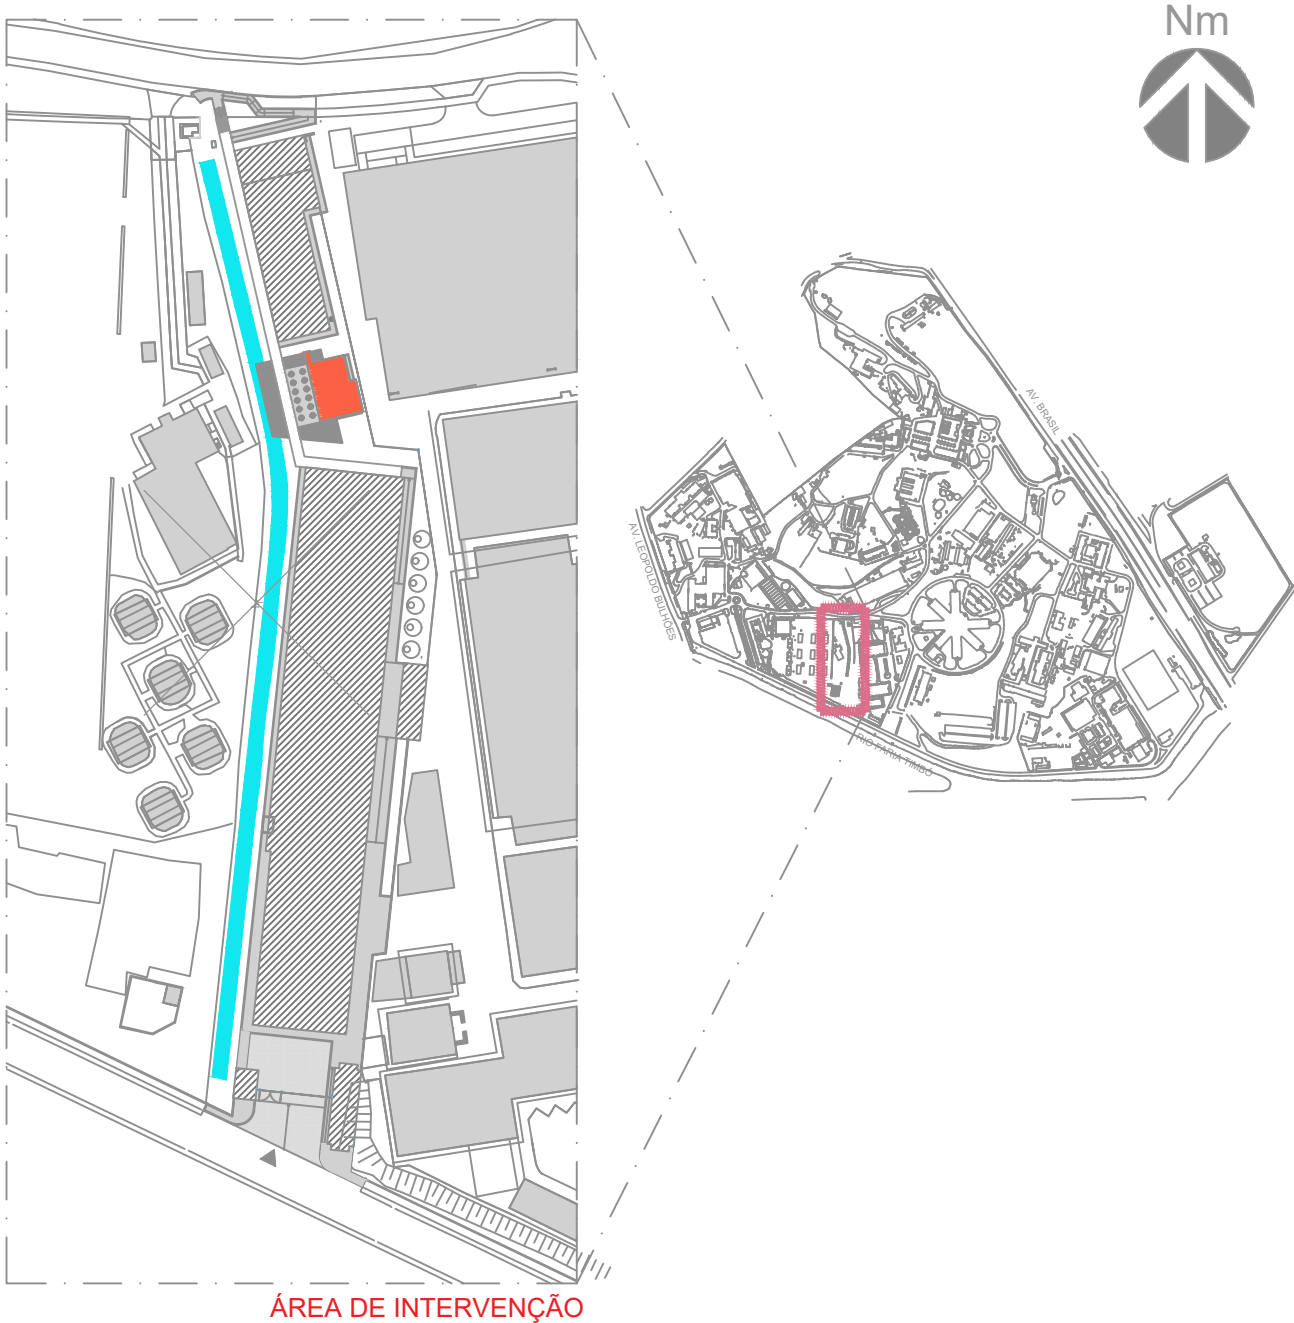

| | | | | | | |
|---|------------------------|---|-----------------------------|--------------------------|---------------|------------|
| A | | EMIÇÃO INICIAL | | ISMAEL S.A | ISMAEL S.A | 30/11/2023 |
| EMIS. | DESCRIÇÃO | | | REVISADO POR | RESP. TÉCNICO | DATA |
| <div><div> FIOCRUZ Fundação Oswaldo Cruz</div><div>Ministério da Saúde</div></div> | | NOME DO PRÉDIO / ÁREA CLOT_CENTRO LABORATORIAL DE OCUPAÇÃO TRANSITÓRIA | | | | |
| OBJETIVO CONSTRUÇÃO | | CAMPUS MANGUINHOS | | SETOR ANEXO 4 | | |
| Nº PRÉDIO 964 | Nº DA META 2023.048 | O.E. / O.R. 2023.10.25.15 | Nº PRANCHIA C964Y01A.DWG | | | |
| TÍTULO DO PROJETO / SUBTIPO DE PROJETO IMPERMEABILIZAÇÃO | | | FASE ANTEPROJETO | | | |
| TÍTULO DA PRANCHIA PLANTA BAIXA, COBERTURA, CORTE - ESPAÇO DE CONVÍVIO (ANEXO 4) | | | DATA 30/11/2023 | | | |
| COORDENADOR DA META ANTUNESBERGANHALVEIRA | | RESPONSÁVEL TÉCNICO ISMAEL S.A | | ESCALA 1/50 | | |
| | | | | ART/RR1 2020210276104 | | |
| EQUIPE ISMAEL S.A | | | | | | |

IMP-001