


1 PLANTA BAIXA_TÉRREO
ESCALA 1/100

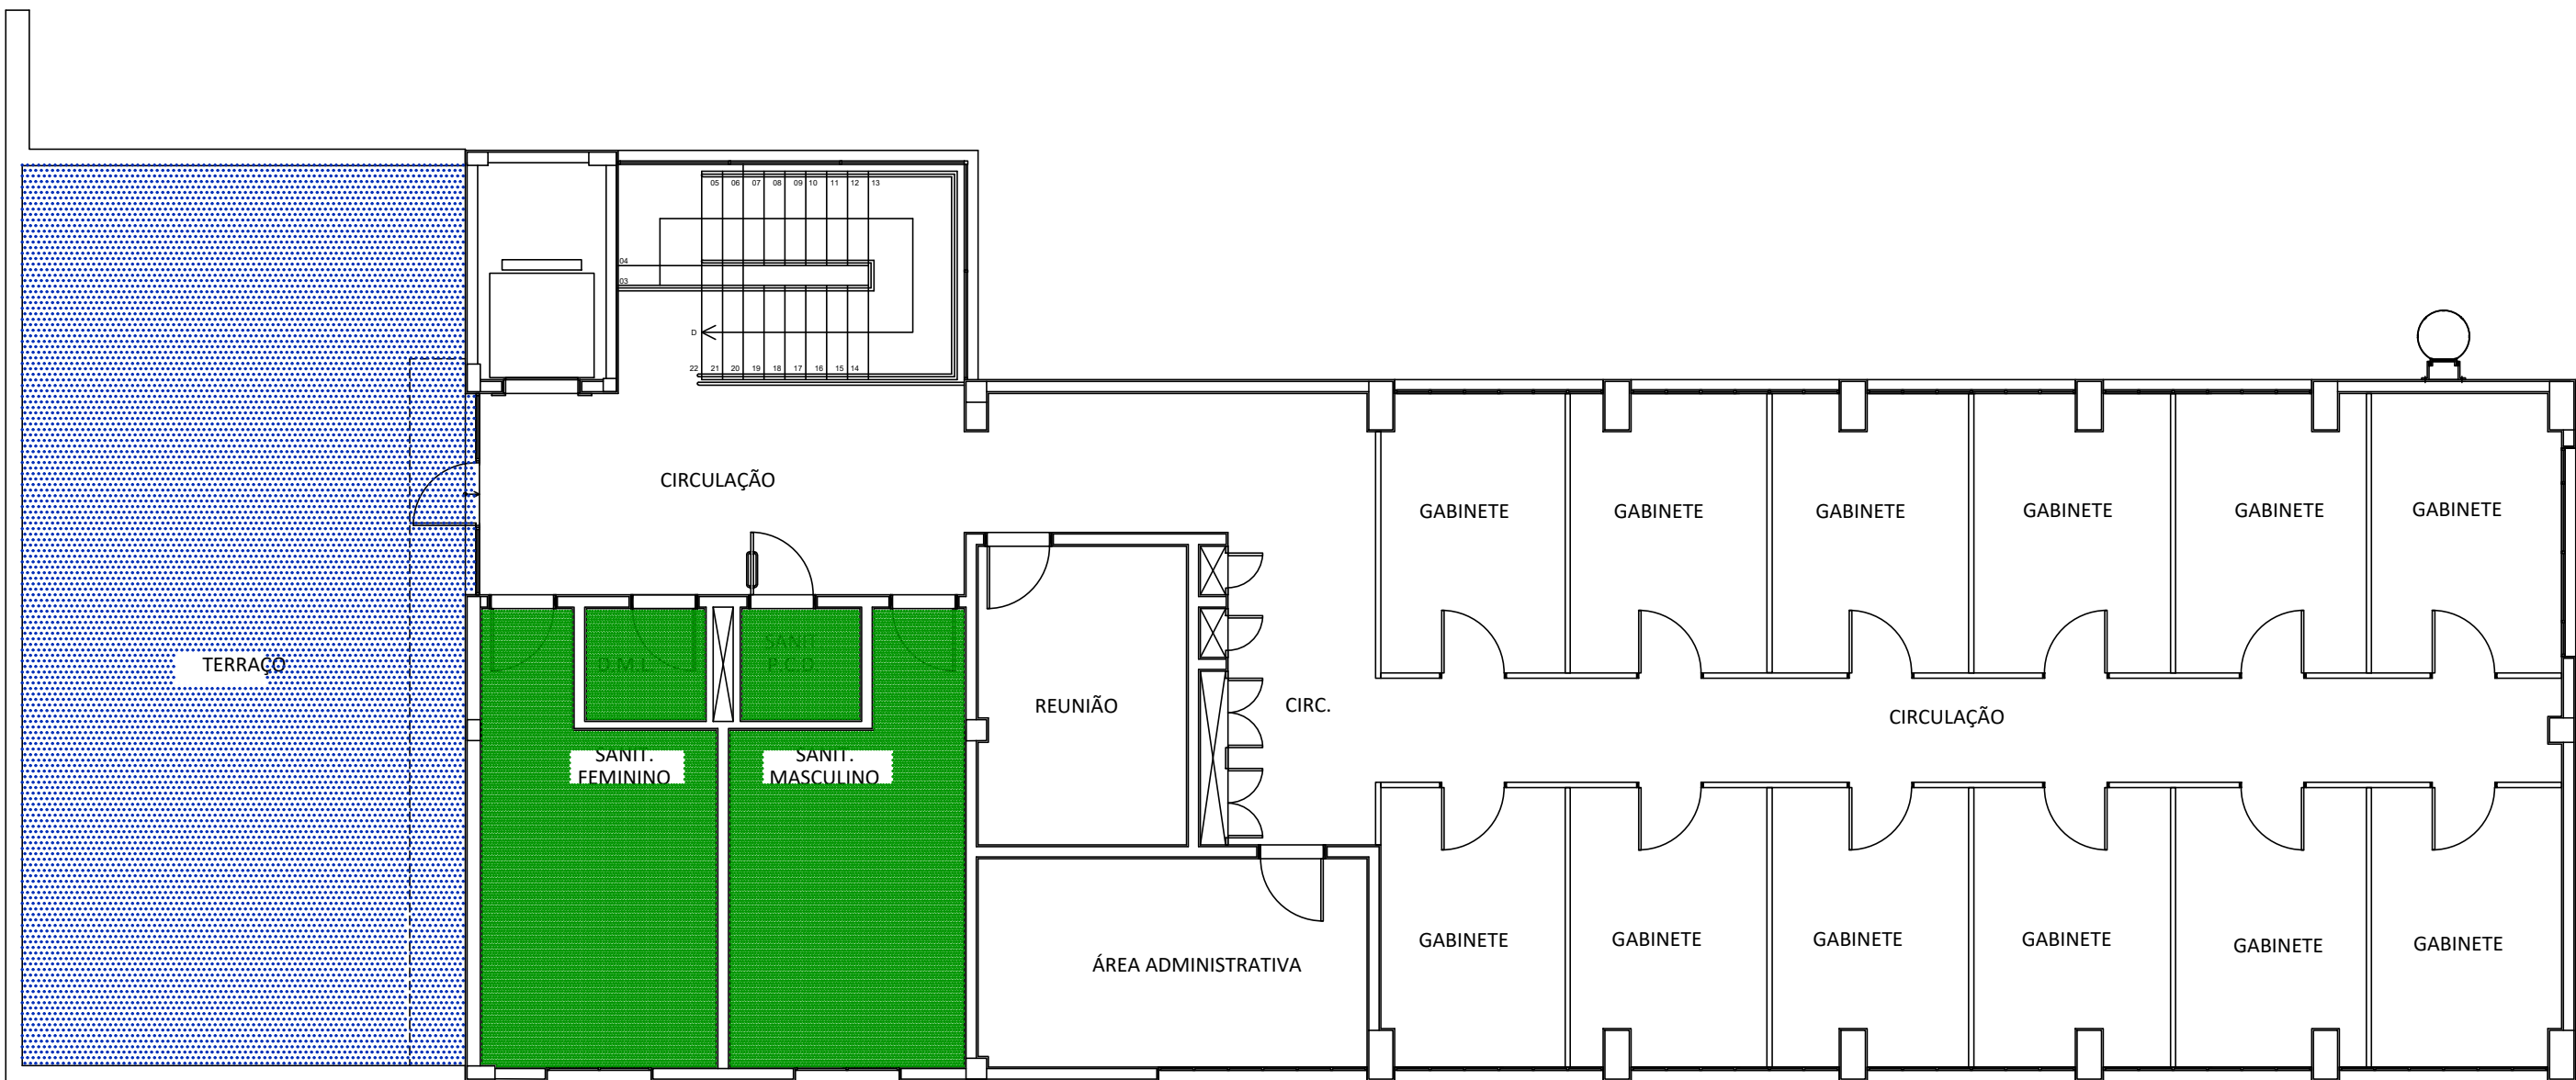



2 PLANTA BAIXA_1º PAVTO
ESCALA 1/100

SIMBOLOGIA

- FUNDAÇÃO
- ÁREAS ÚMIDAS
- LAJE DE COBERTURA

PLANTA CHAVE

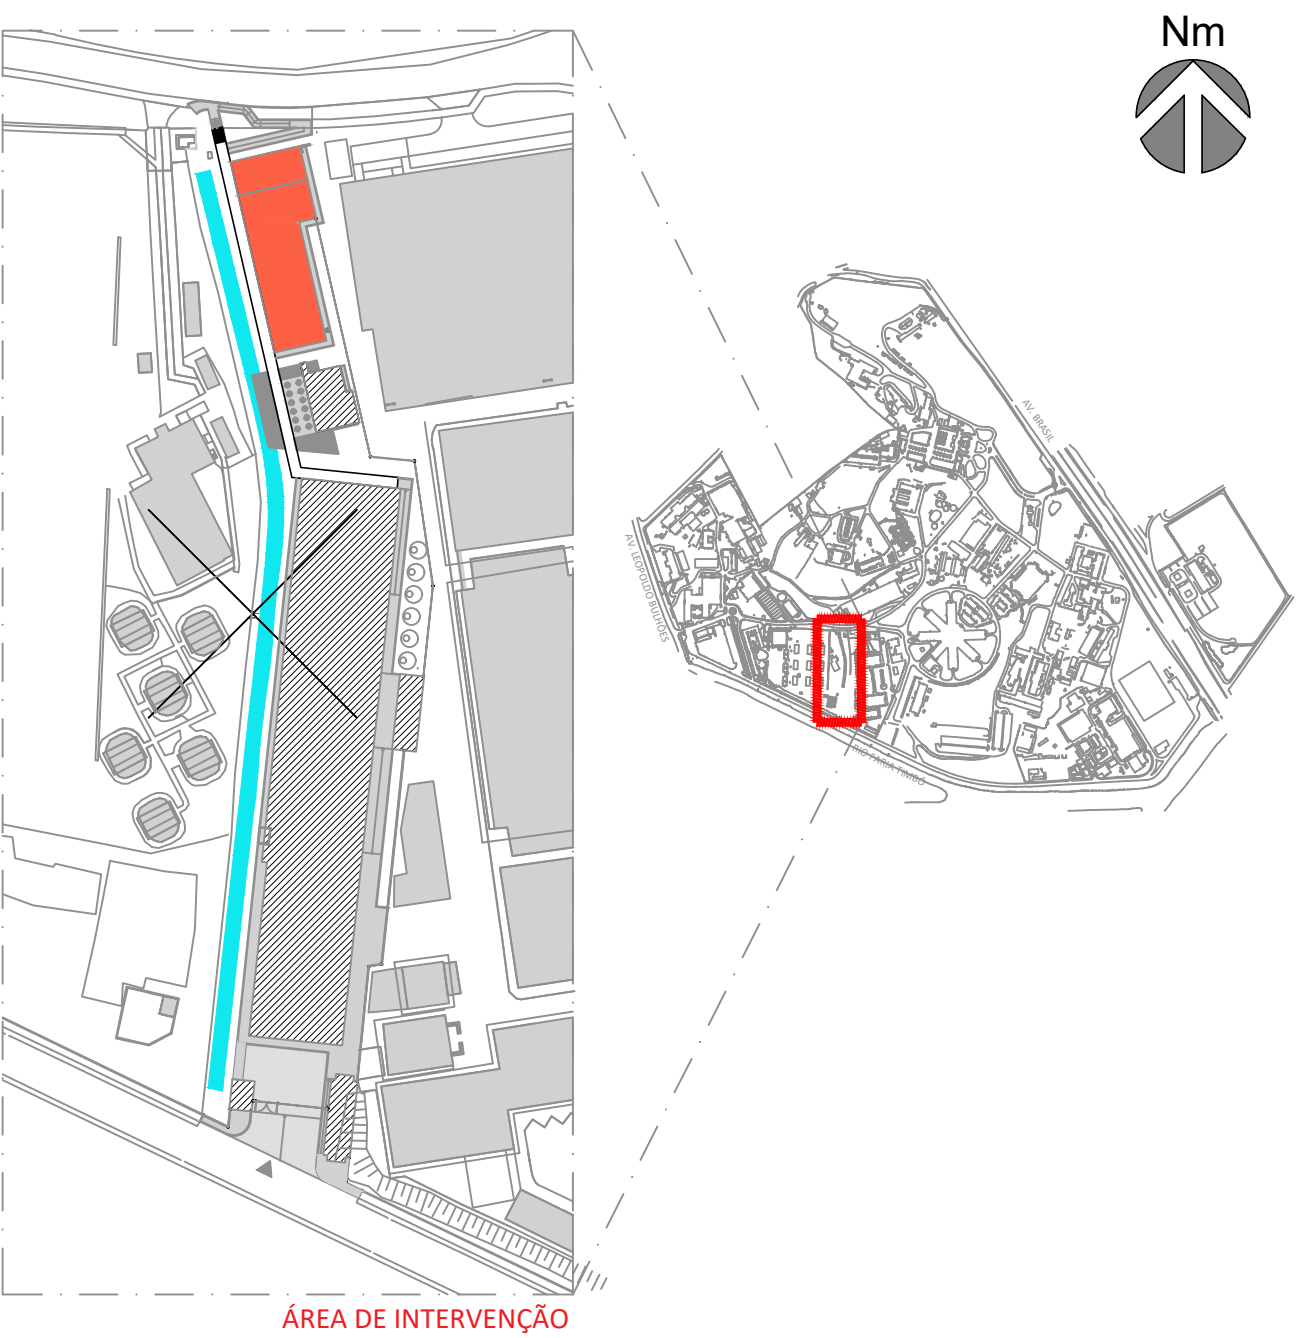

A	EMIÇÃO INICIAL		ISMAEL S.A.	ISMAEL S.A.	30/11/2023
EMIS.	DESCRIÇÃO		REVISADO POR	RESP. TÉCNICO	DATA
<div><div></div><div>Ministério da Saúde FIOCRUZ Fundação Oswaldo Cruz</div></div>		<div>NOME DO PRÉDIO / ÁREA CLOT_CENTRO LABORATORIAL DE OCUPAÇÃO TRANSITÓRIA</div>			
OBJETIVO CONSTRUÇÃO		CAMPUS MANGUINHOS	SETOR BLOCO A		
Nº PRÉDIO 965	Nº DA META 2023.048	O.E. / O.R. 2023.10.25.16	Nº PRANCHA C965Y01A.DWG		
TIPO DE PROJETO / SUBTIPO DE PROJETO IMPERMEABILIZAÇÃO			FASE ANTEPROJETO		
TÍTULO DA PRANCHA PLANTA BAIXA DO PVTO TÉRREO E 1º PAVIMENTO - ED. DE GESTÃO - BLOCO A				DATA 30/11/2023	IMP-001
COORDENADOR DA META ANTUNES BERGAN MALVEIRA				ESCALA 1/100	
RESPONSÁVEL TÉCNICO ISMAEL S.A.		CREA/CAU 1999.11.97-52	ART/RRT 2020230278349		
EQUIPE ISMAEL S.A.					