


1 PLANTA BAIXA_ÁREA TÉCNICA
ESCALA 1/100

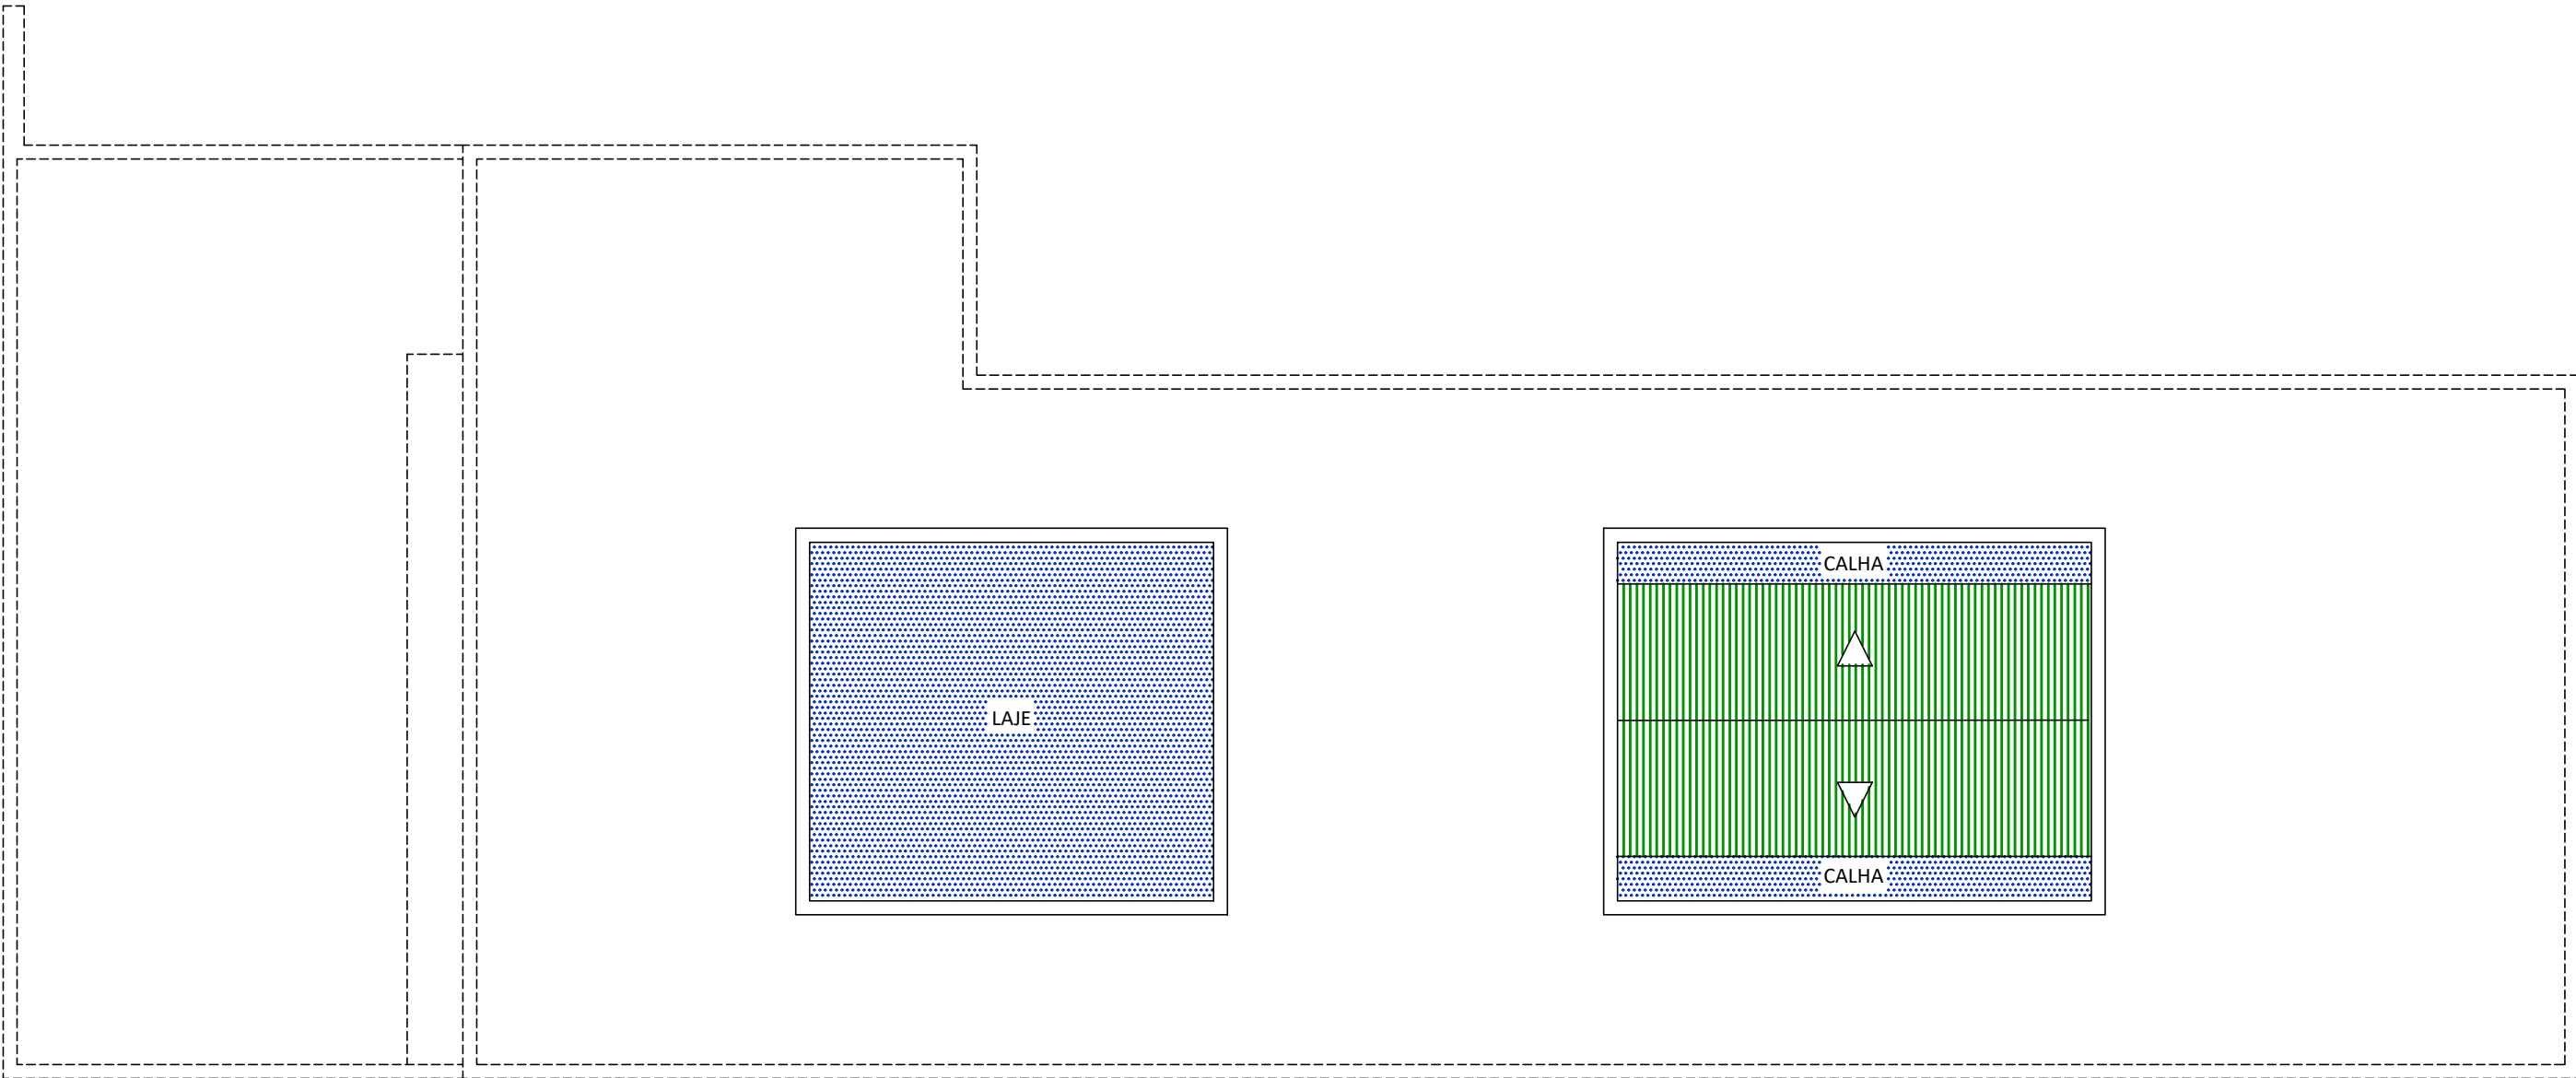



2 PLANTA BAIXA_COBERTURA
ESCALA 1/100

SIMBOLOGIA

- FUNDAÇÃO
- ÁREAS ÚMIDAS
- LAJE DE COBERTURA

PLANTA CHAVE

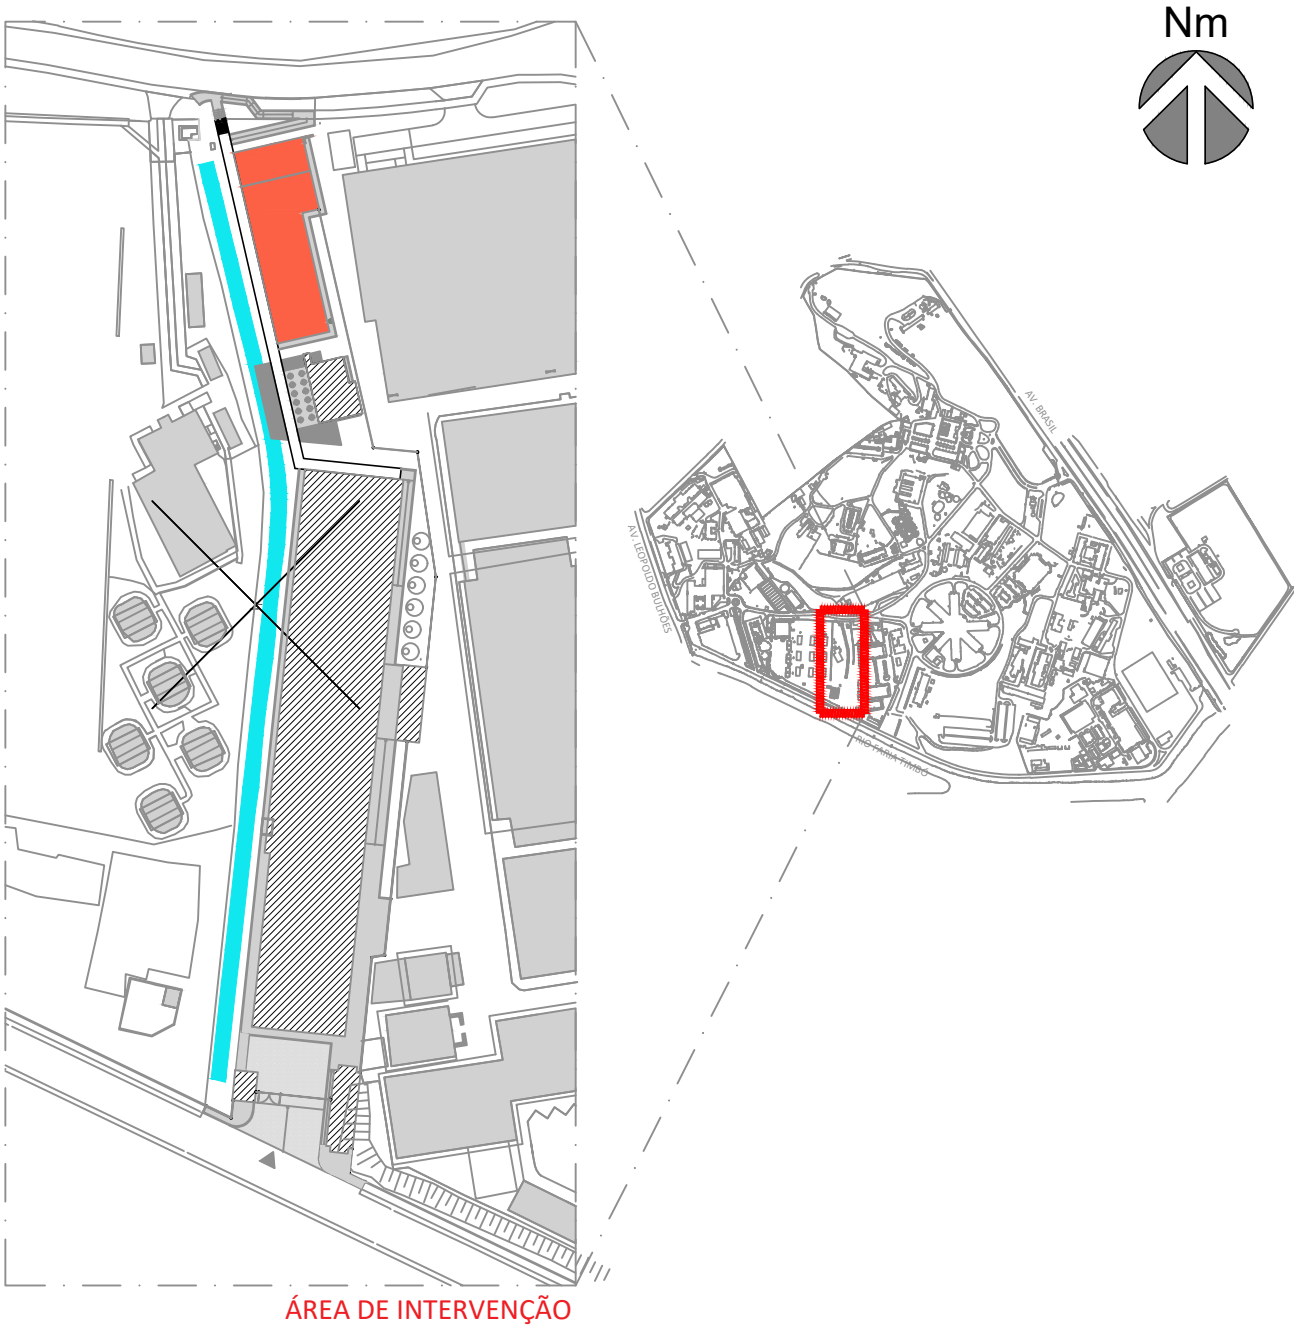

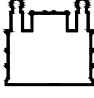A	EMIÇÃO INICIAL		ISMAEL S.A.	ISMAEL S.A.	30/11/2023
EMIS.	DESCRIÇÃO		REVISADO POR	RESP. TÉCNICO	DATA
<div><div></div><div>Ministério da Saúde</div><div>FIOCRUZ</div><div>Fundação Oswaldo Cruz</div></div>		NOME DO PRÉDIO / ÁREA CLOT_ CENTRO LABORATORIAL DE OCUPAÇÃO TRANSITÓRIA			
OBJETIVO CONSTRUÇÃO		CAMPUS MANGUINHOS	SETOR BLOCO A		
Nº PRÉDIO 965		Nº DA META 2023.048	O.E. / O.R. 2023.10.25.16	Nº PRANCHA C965Y02A.DWG	
TIPO DE PROJETO / SUBTIPO DE PROJETO IMPERMEABILIZAÇÃO			FASE ANTEPROJETO		
TÍTULO DA PRANCHA PLANTA BAIXA DA ÁREA TÉCNICA E COBERTURA - ED. DE GESTÃO - BLOCO A				DATA 30/11/2023	IMP-002
				ESCALA 1/100	
COORDENADOR DA META ANTUNES BERGAN MALVEIRA		RESPONSÁVEL TÉCNICO ISMAEL S.A.		ART/RRT 2020230278349	
EQUIPE ISMAEL S.A.					

IMP-002